



INSTALACIÓN DE AGUA POTABLE

Esc. 1:150

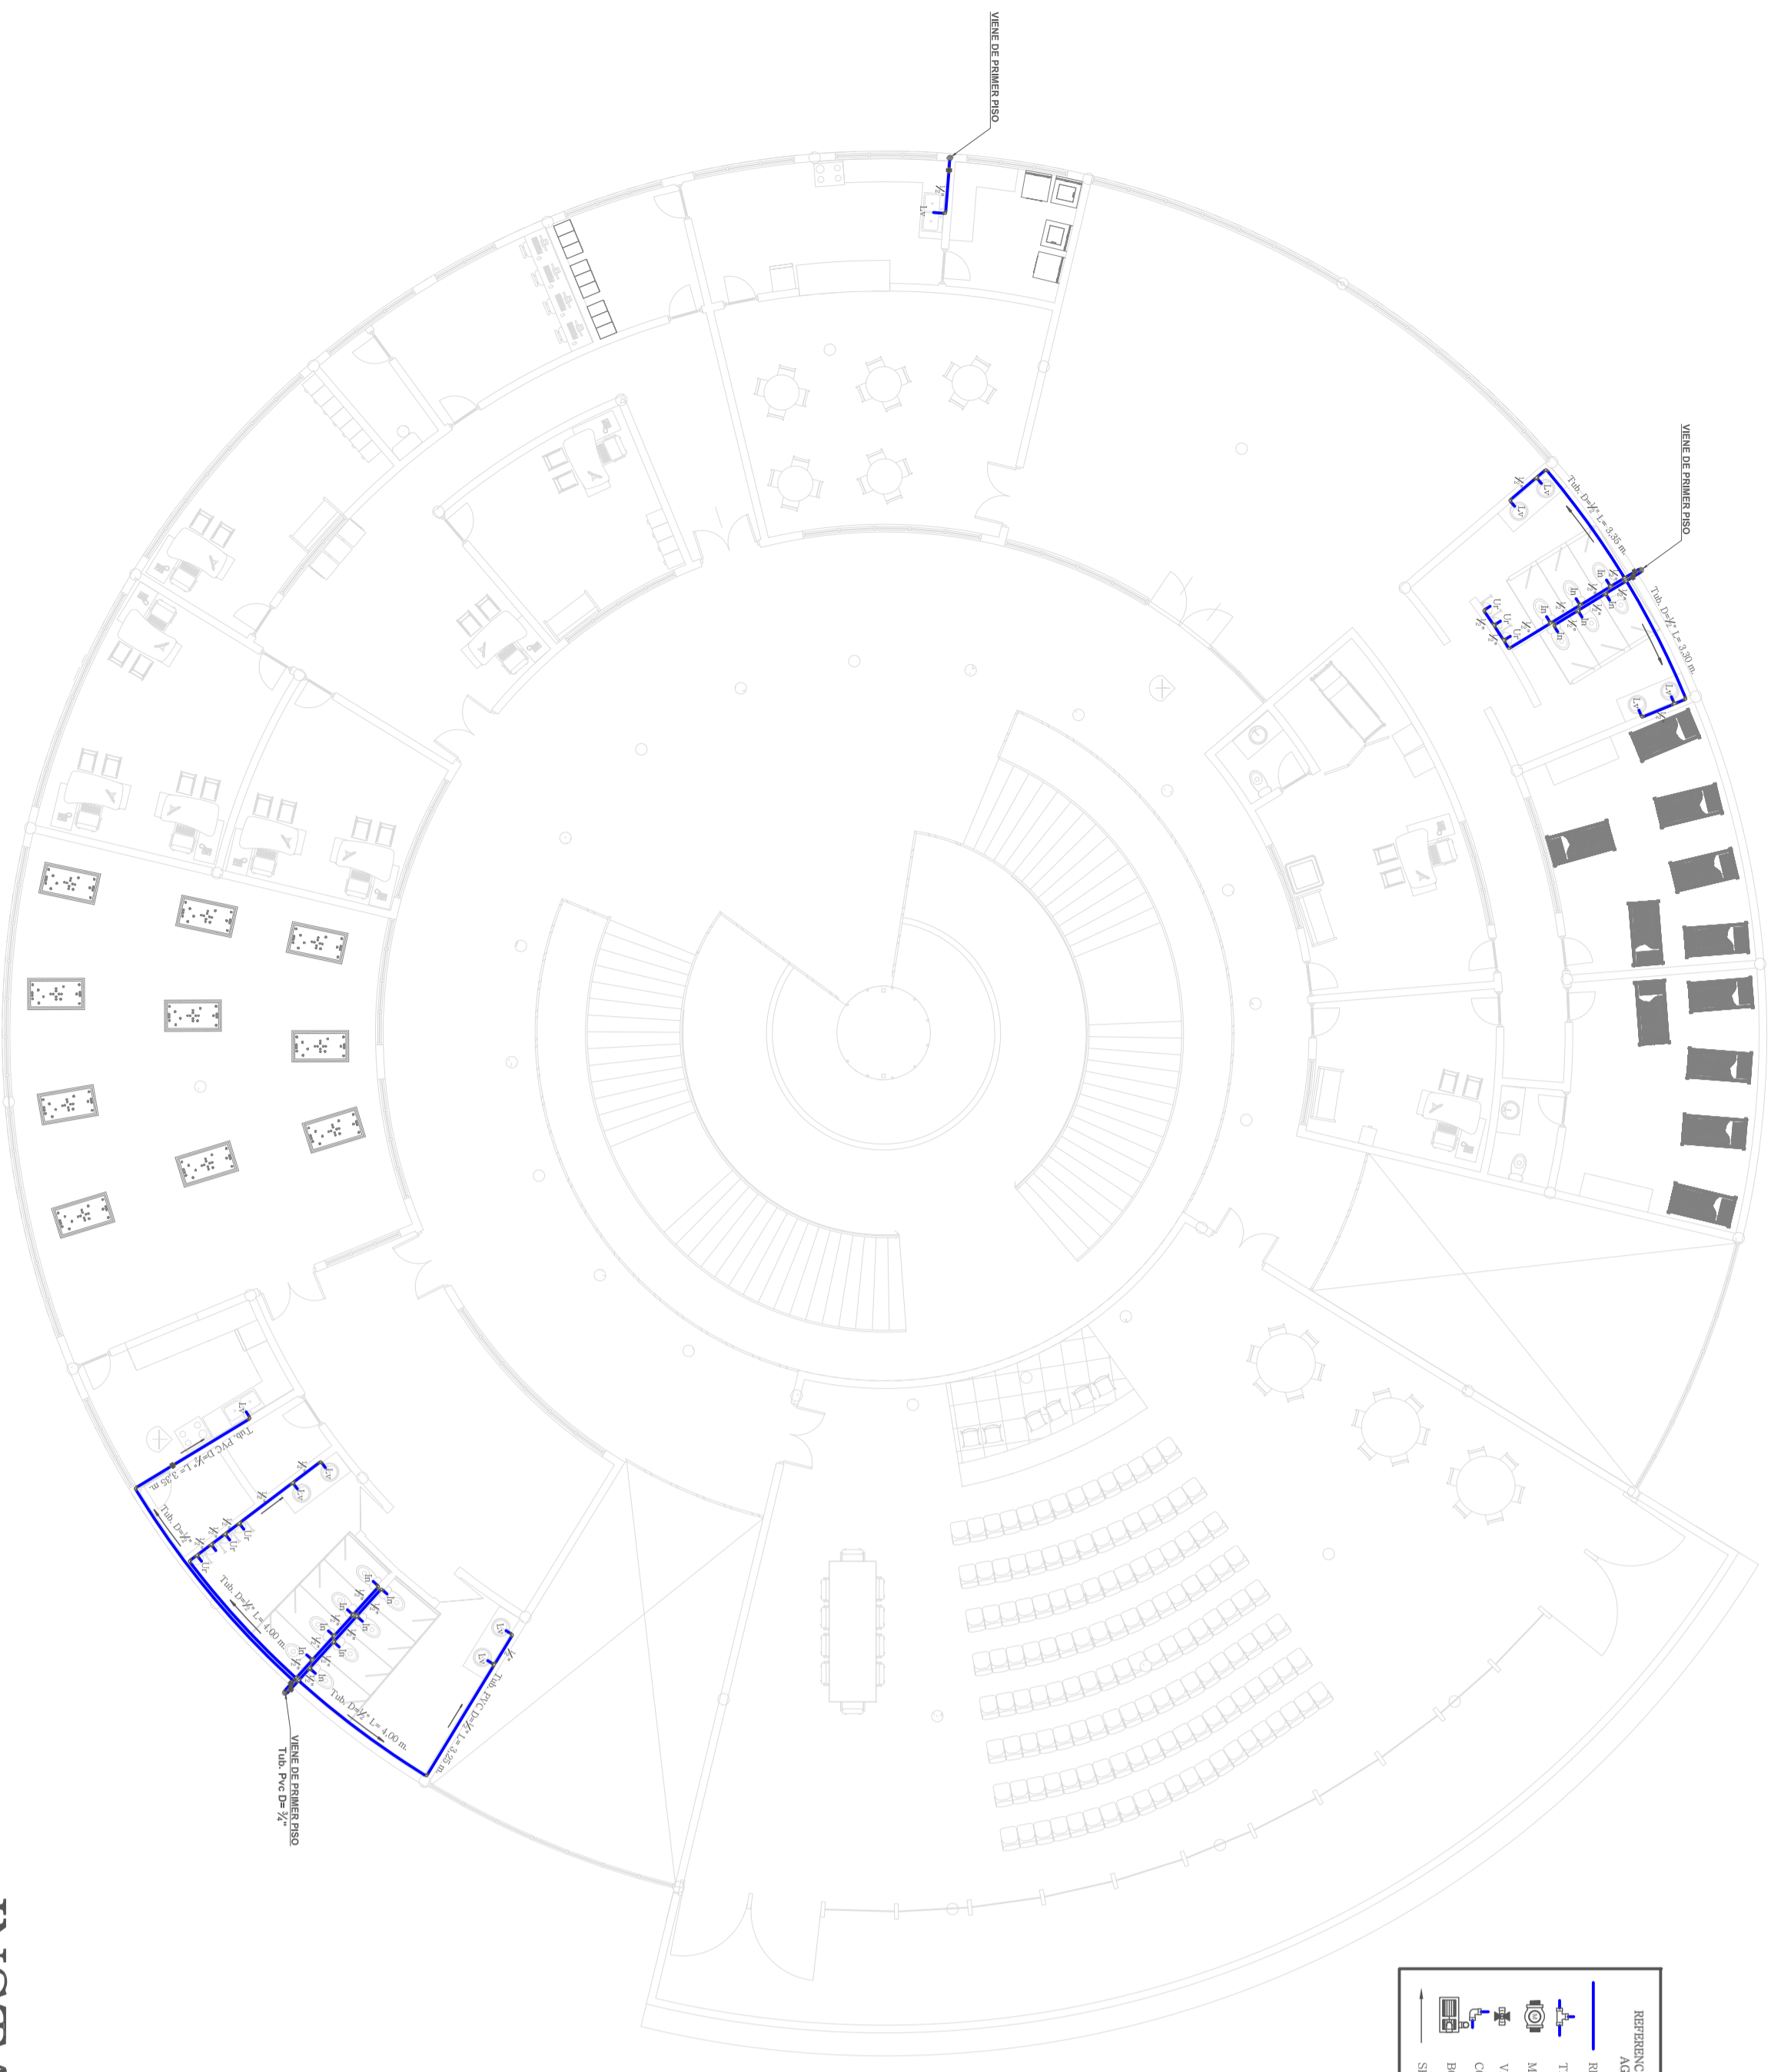


INSTALACIÓN SANITARIA

Esc. 1:150

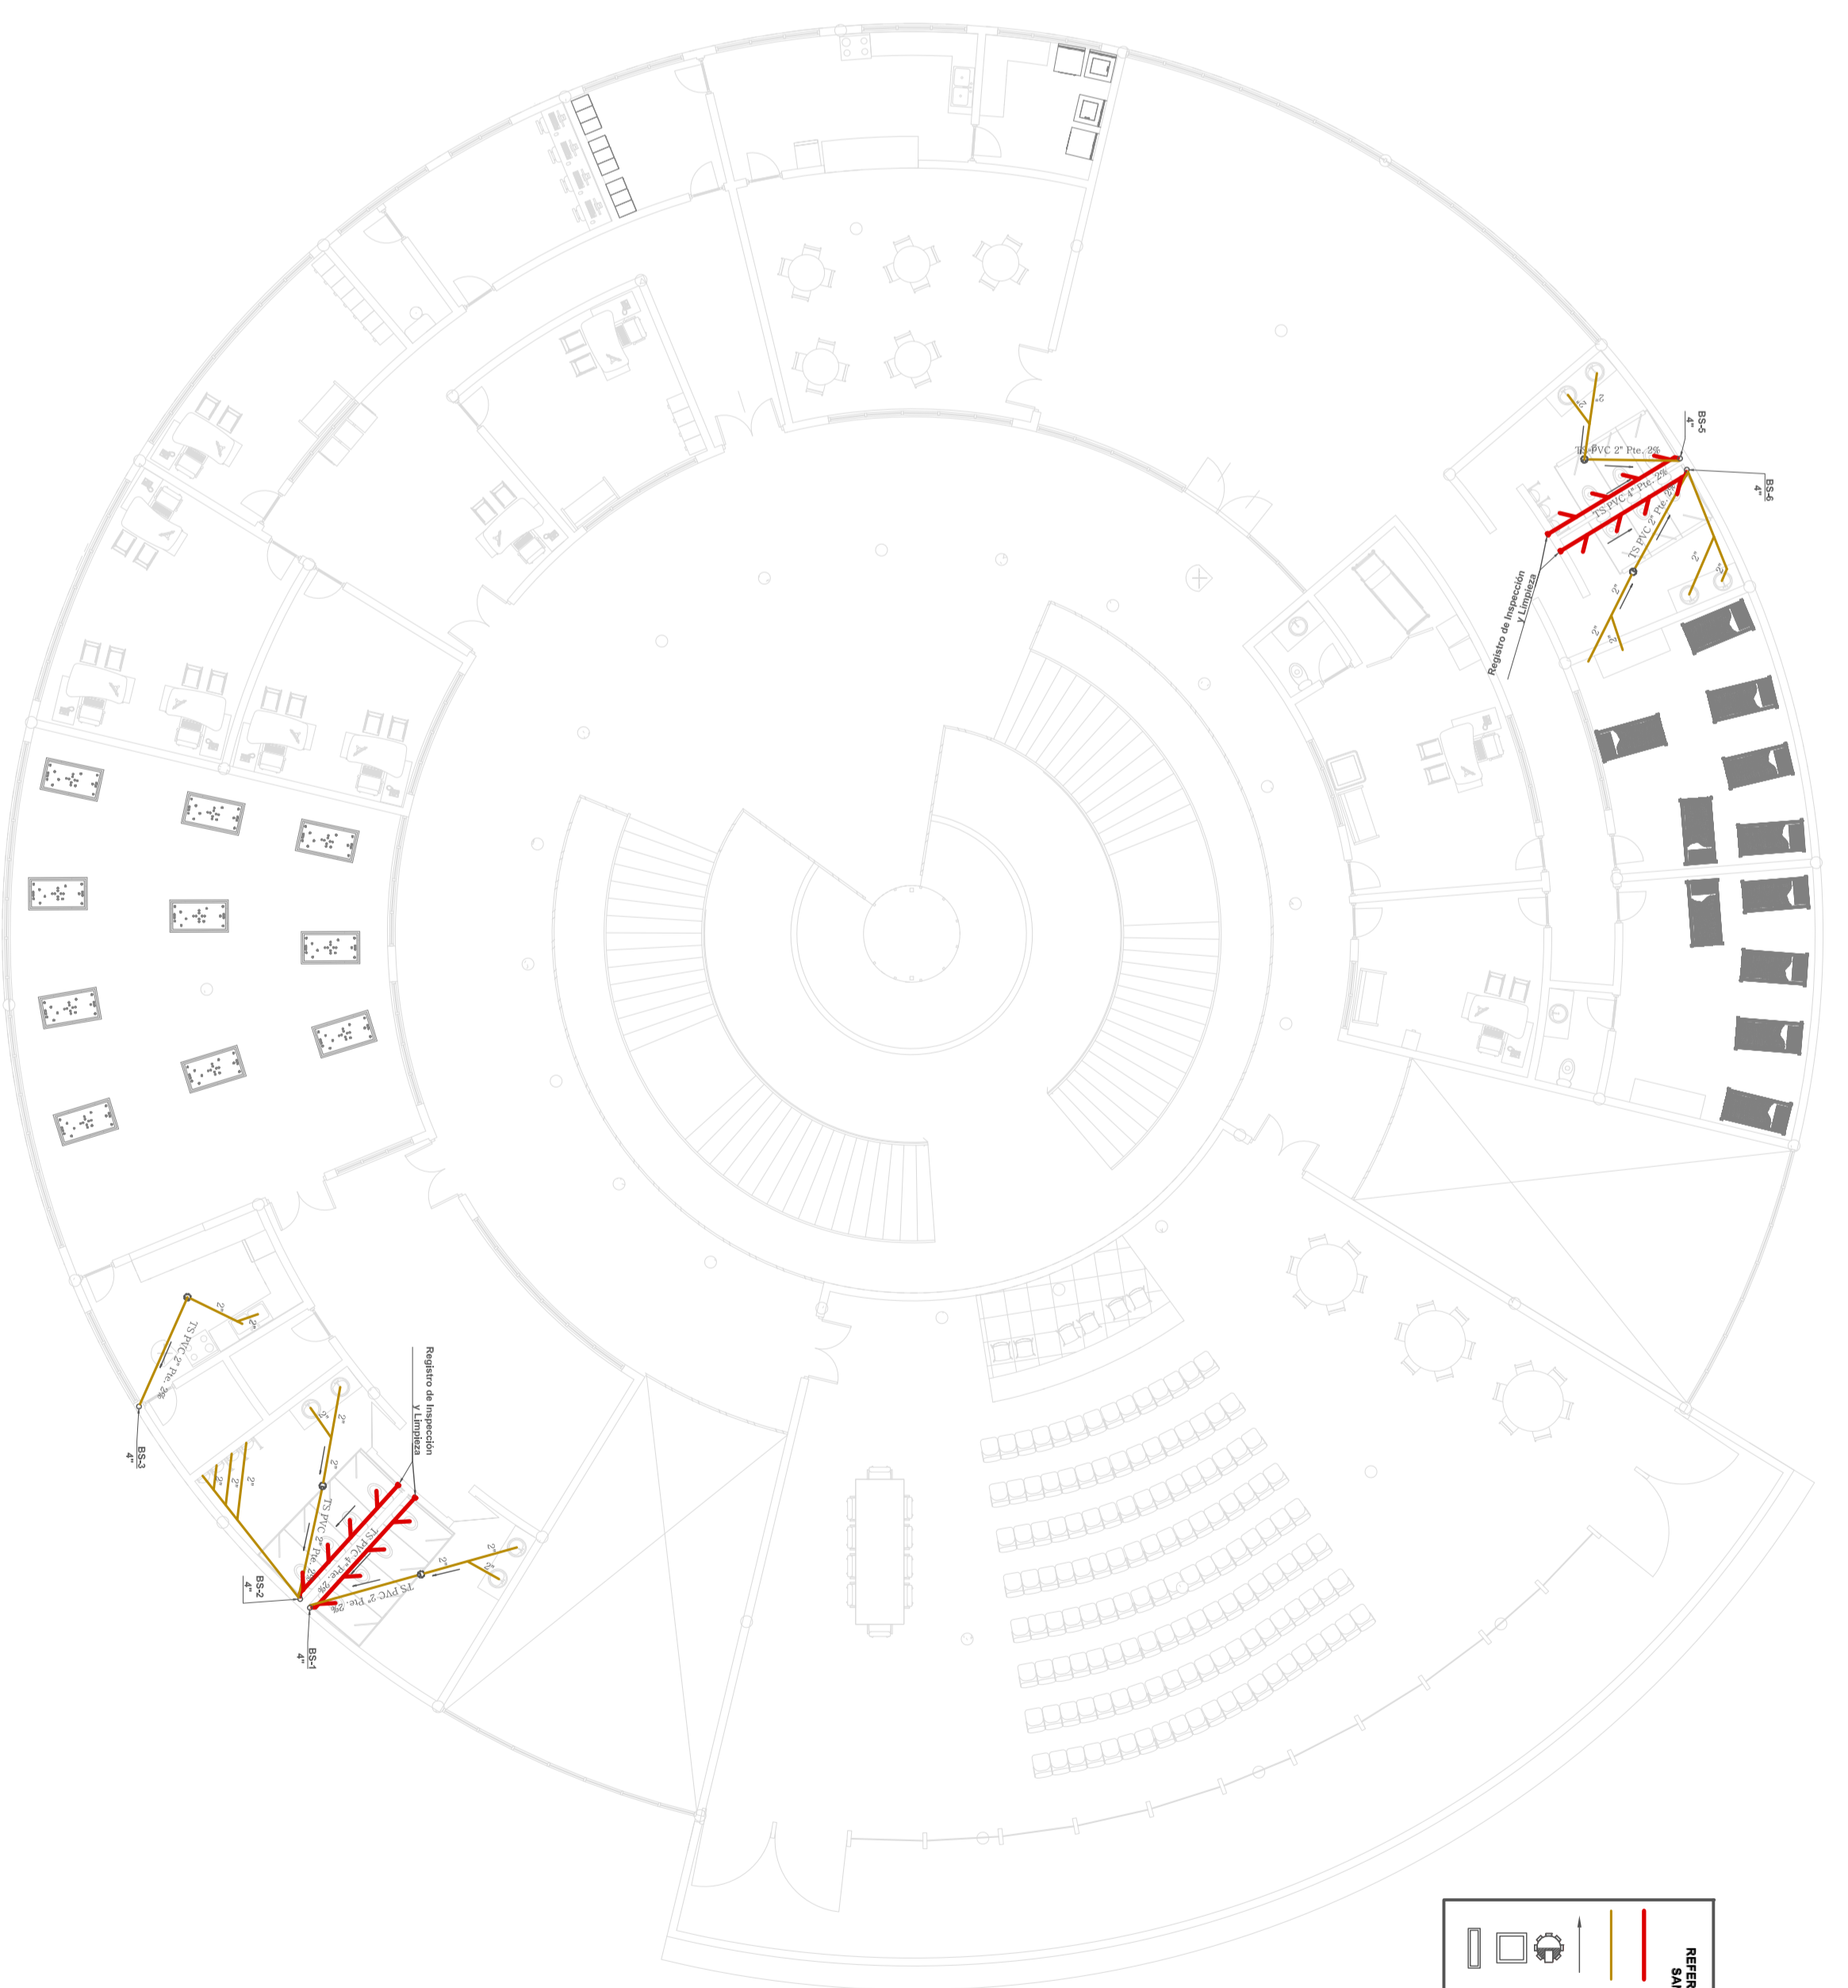

INSTALACIÓN DE GAS NATURAL

Esc. 1:150

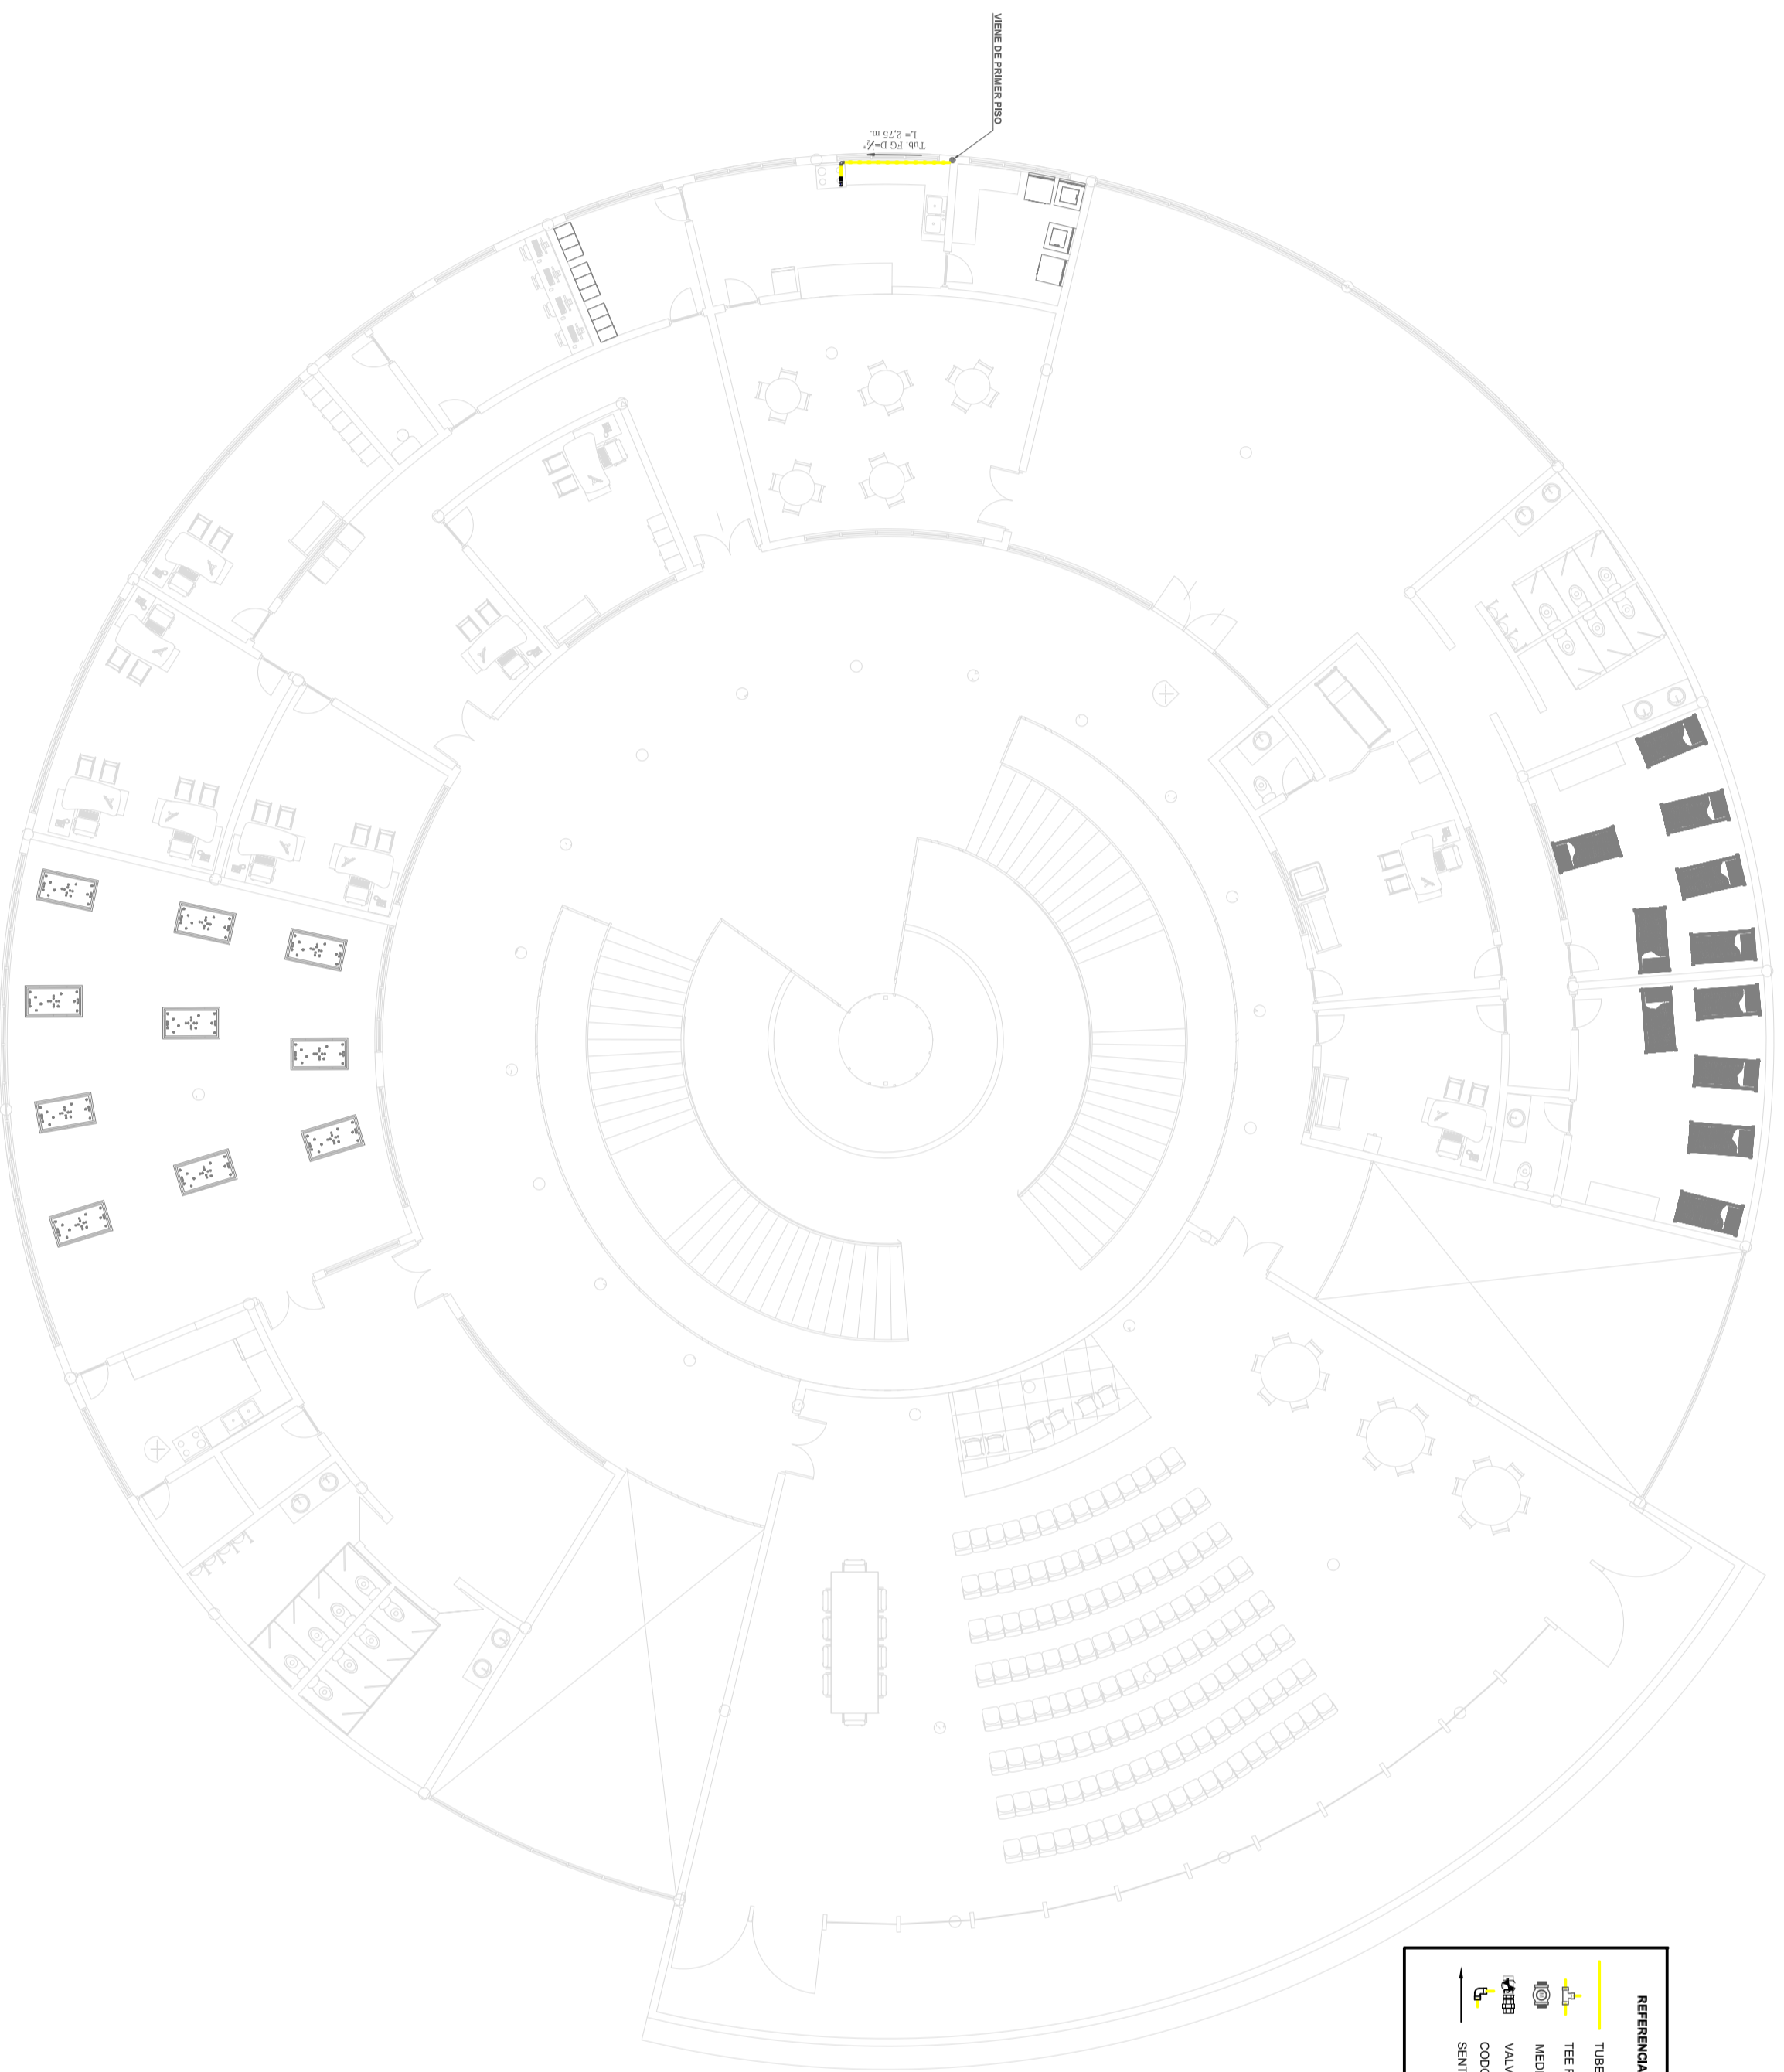

PROYECTO DE GRADO

MERCADO DE DISTRITO 11 PARA LA CIUDAD DE TARIJA

FASE 3

INDICADOR:

PROYECTO

PLANOS ARQUITECTONICOS

CONTENIDO:

PLANO DE INSTALACIONES

DOCENTE: ARQ. PATRICIO SANJINEZ URIBE

GRUPO : 3

FECHA


UNIV: JORGE PALOMINOS CASTRO

Escala 1 : 150


11/07/2014



INSTALACIÓN ELECTRICA

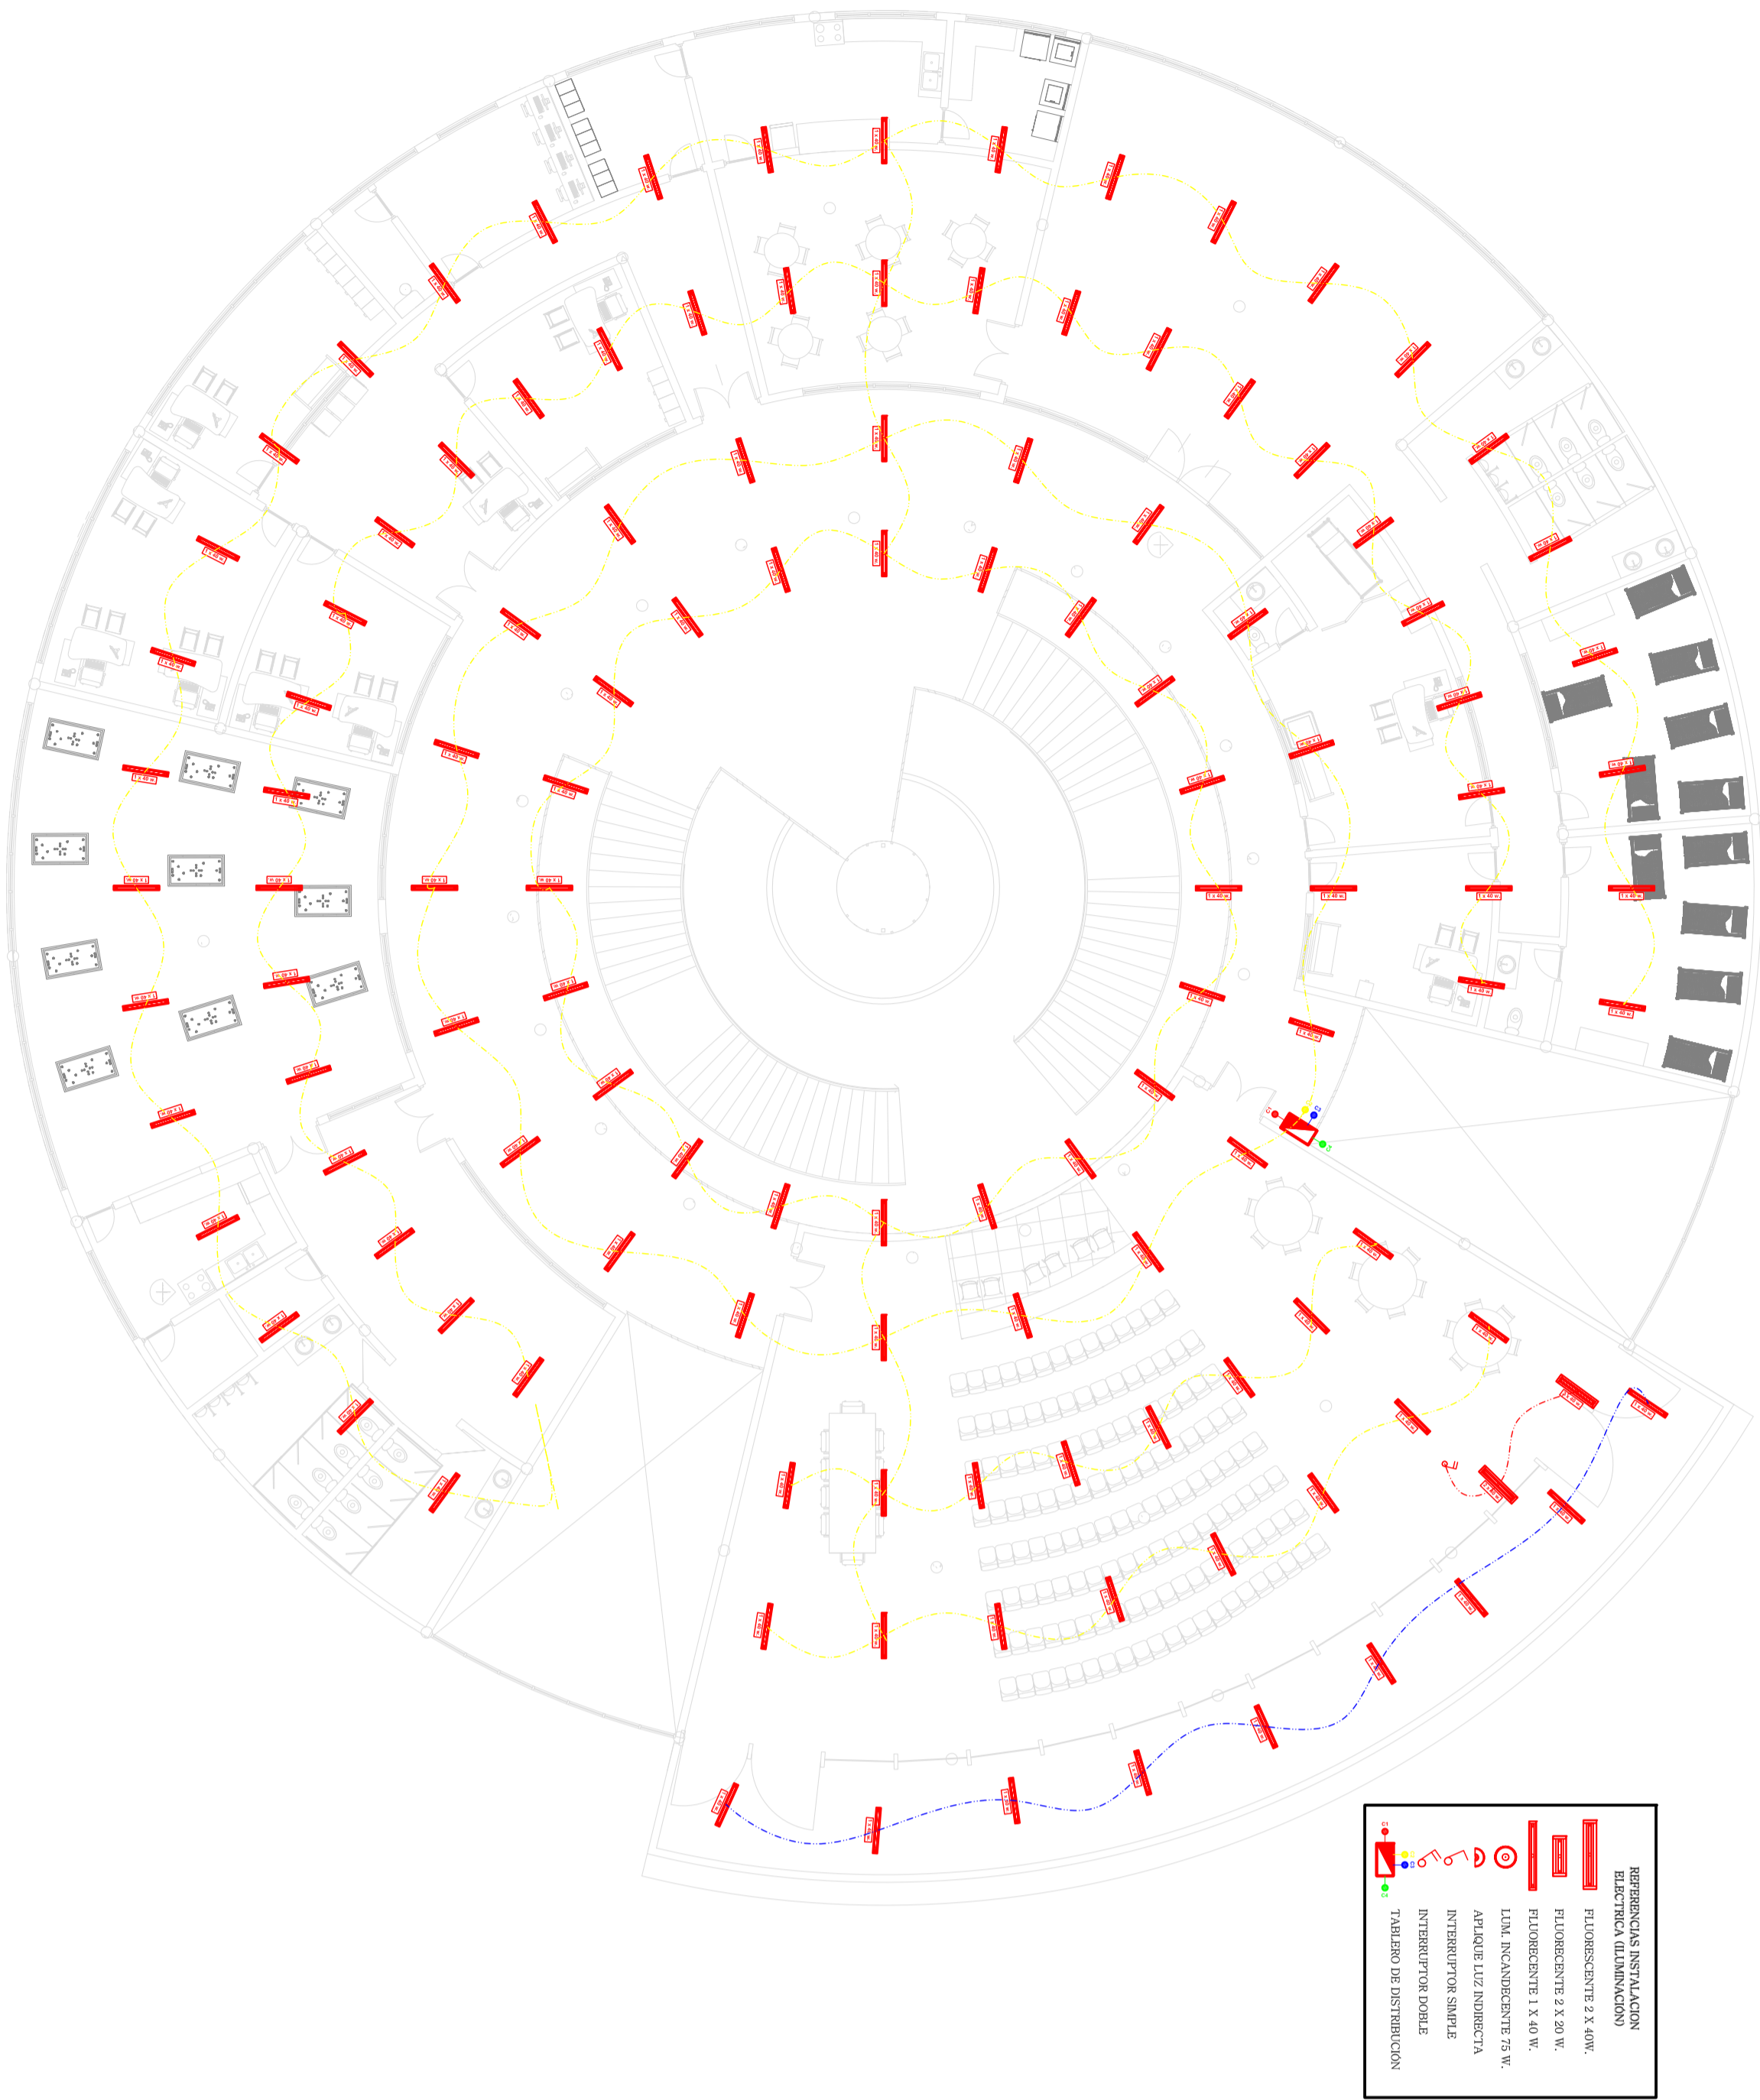

INSTALACIÓN SEGURIDAD

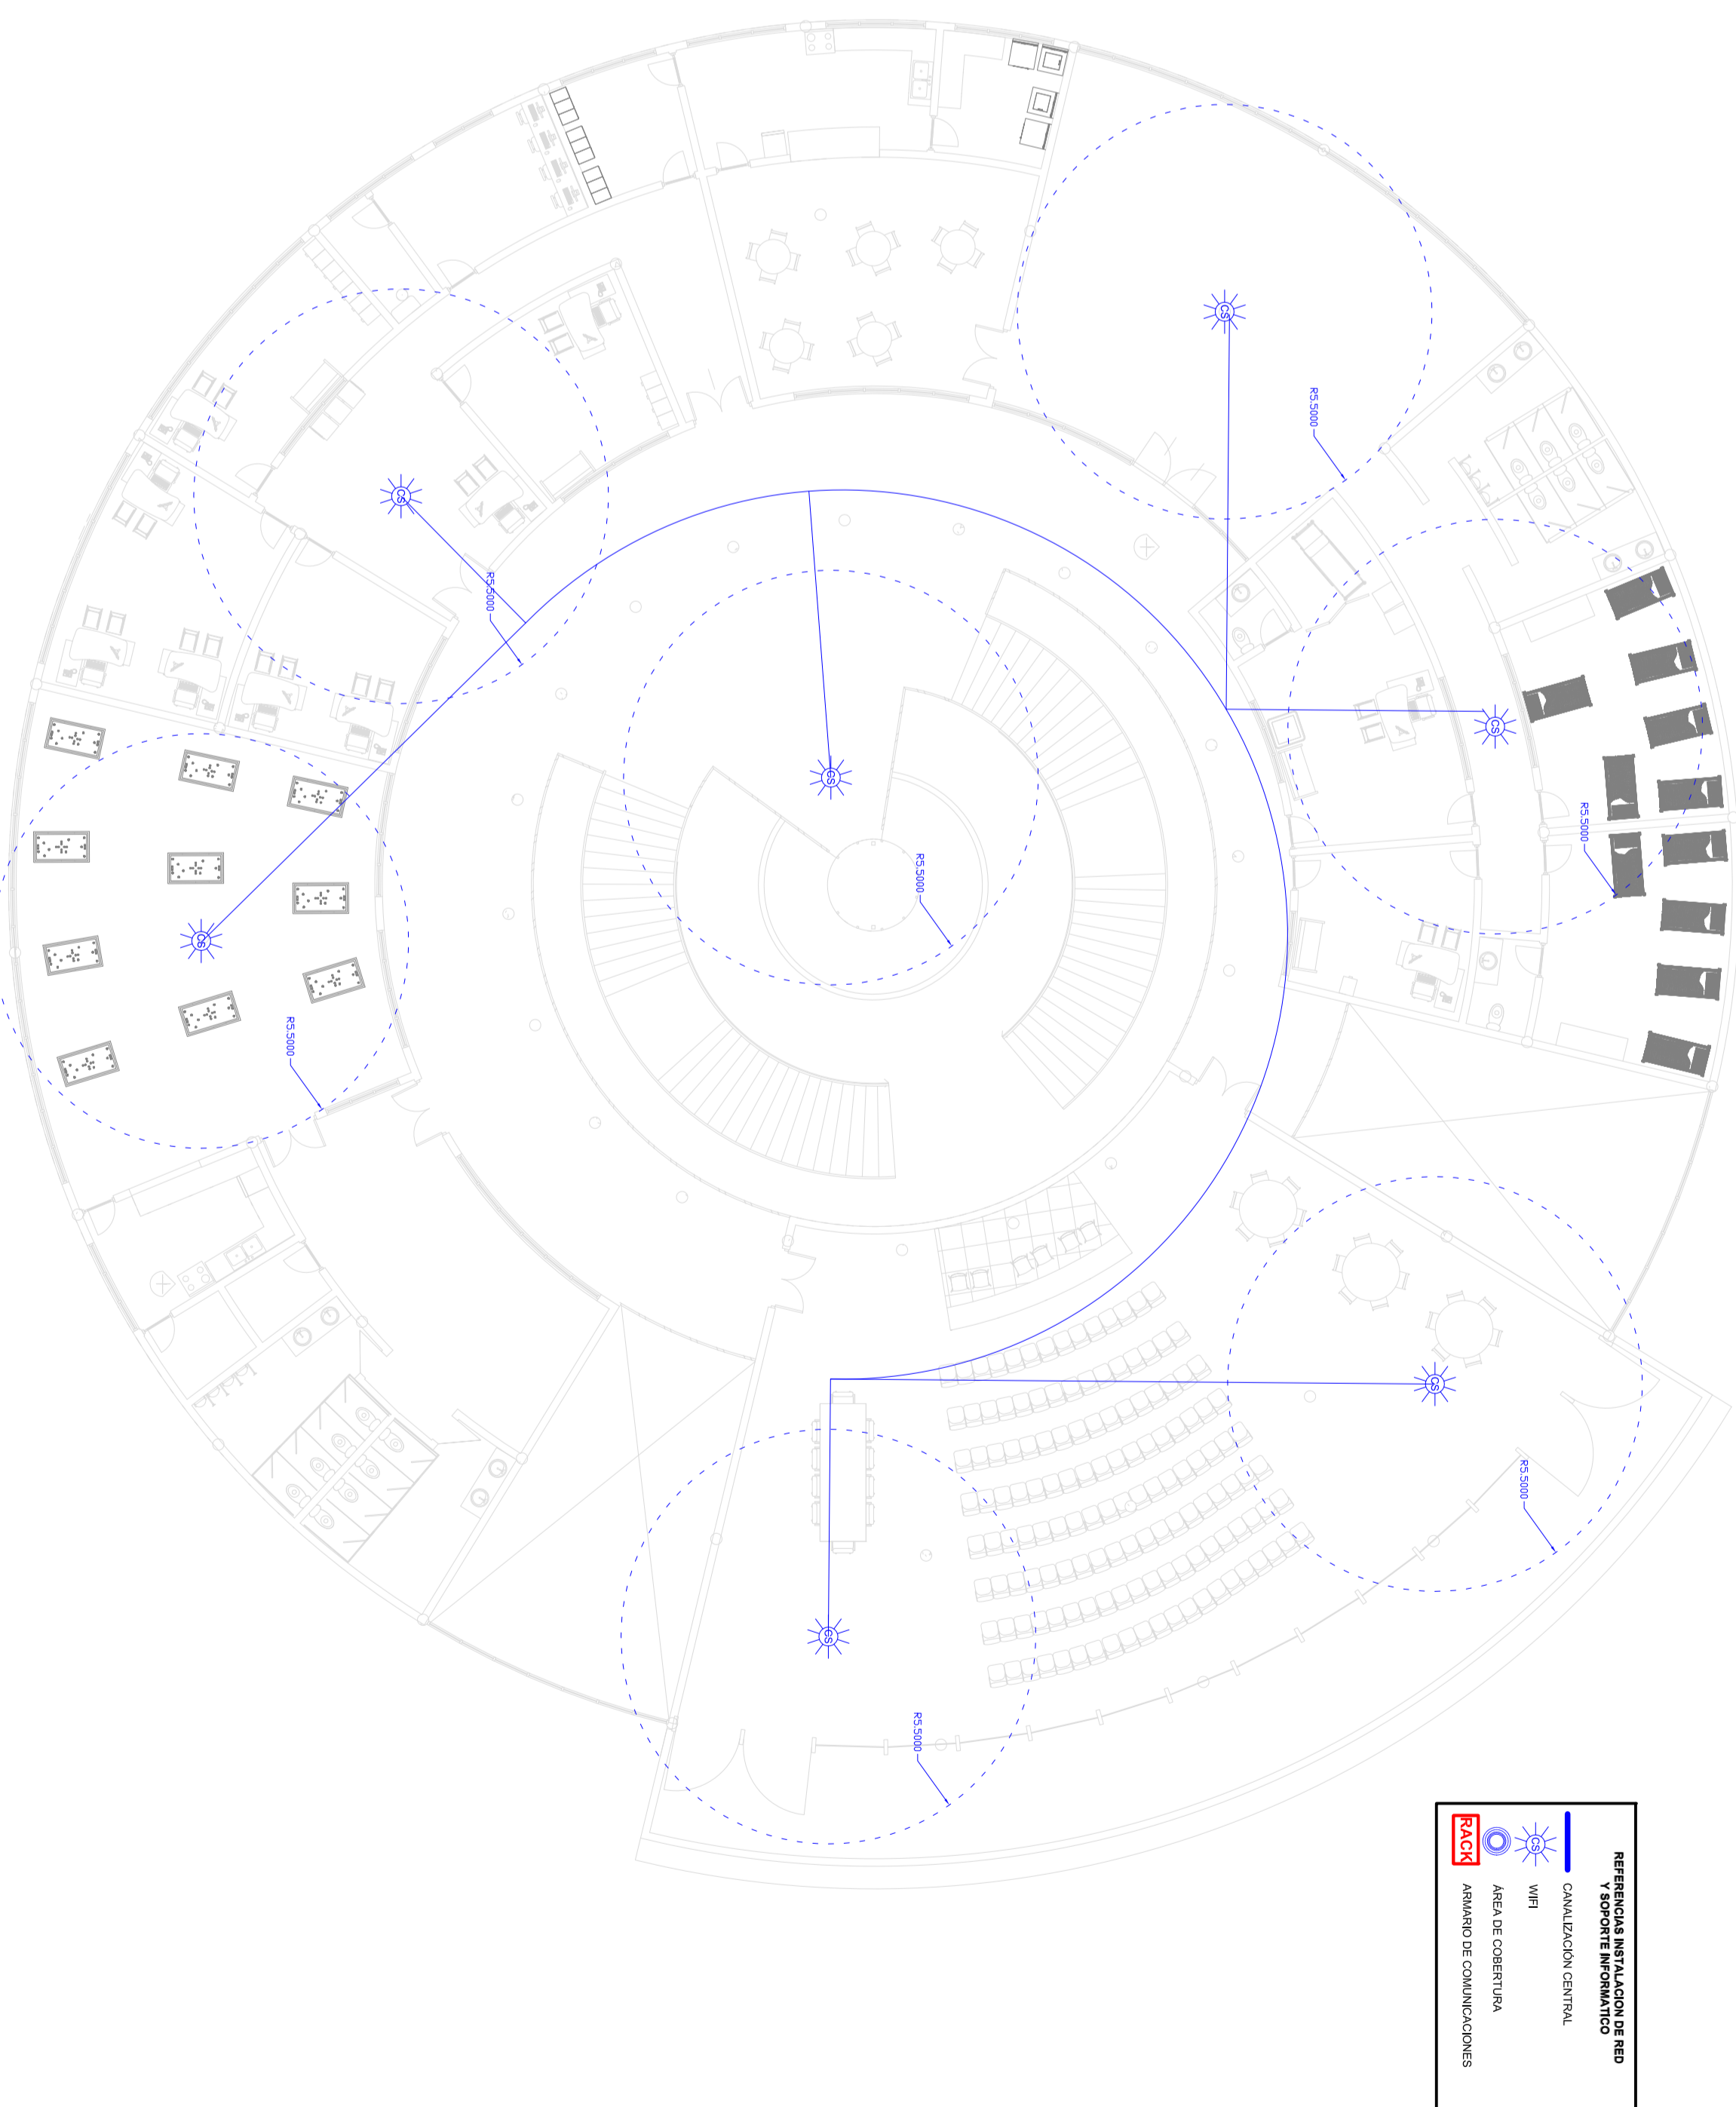

PROYECTO DE GRADO

MERCADO DE DISTRITO 11 PARA LA CIUDAD DE TARIJA

FASE 3

INDICADOR:

CONTENIDO:

PROYECTO

PLANOS ARQUITECTONICOS

PLANO DE INSTALACIONES

DOCENTE: ARQ. PATRICIO SANJINEZ URIBE

GRUPO : 3

FECHA

UNIV: JORGE PALOMINOS CASTRO

Escala 1 : 150

11/07/2014

