
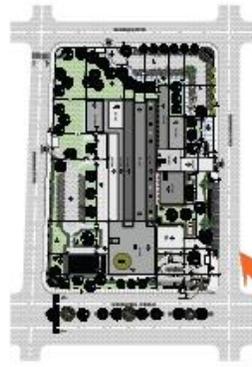


PLANO DE UBICACION Y/O EMPLAZAMIENTO

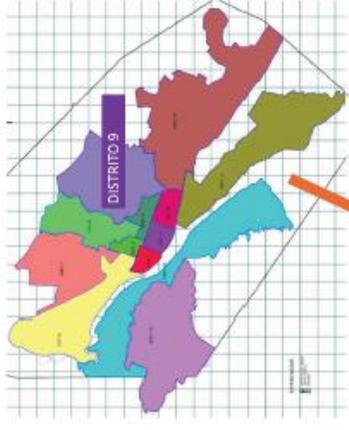

"HOSPITAL CARDIOLOGICO PARA LA CIUDAD DE TARIJA"
PROYECTO DE GRADO

UNIVERSIDAD AUTONOMA "JUAN MUSEL BARRUCHO"
 CARRERA: ARQUITECTURA Y URB.
 REALIZADO POR: NOELIA ORELLANA CASTRO

PERSPECTIVAS



HOSPITAL CARDIOLÓGICO
PARA LA CIUDAD DE TABAJA
PROYECTO DE GRADO

REALIZADO POR:
NOELIA ORELLANA CASTRO
15-36

PERSPECTIVAS




HOSPITAL CARDIOLOGICO
PARA LA CIUDAD DE TARIJA
PROYECTO DE GRADO

REALIZADO POR:
NDELIA DRELLANA CASTRO
14-36

PLANO DE FUNDACIONES

ESG. 1 : 150

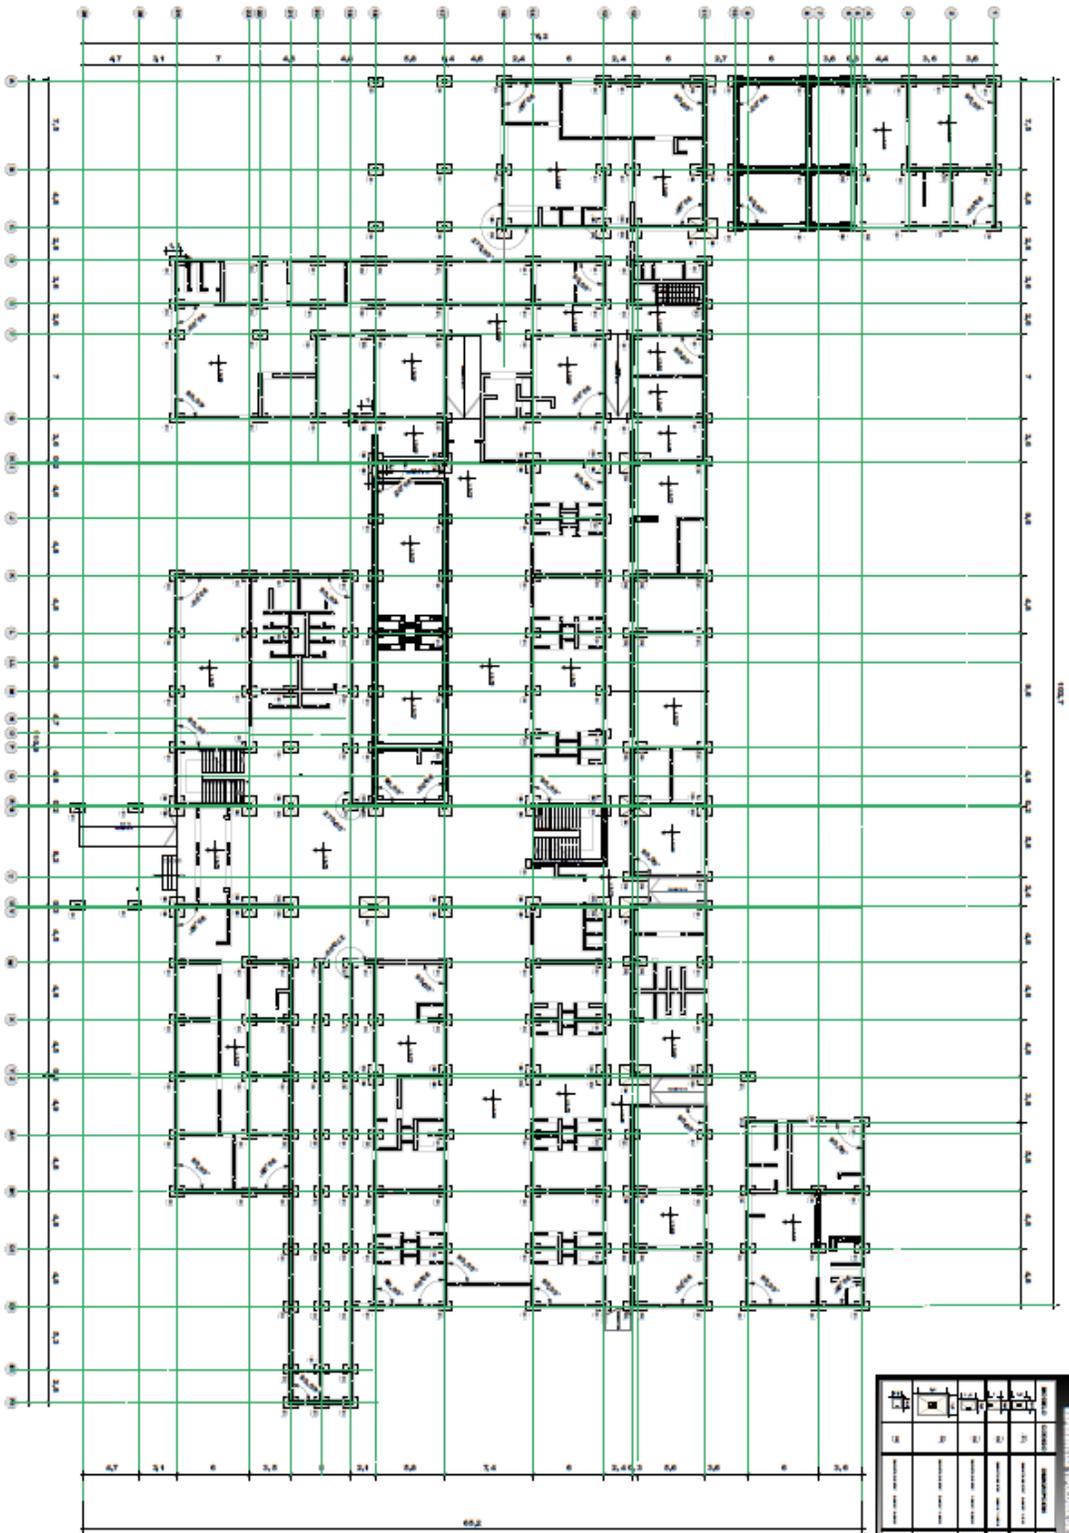



 CARRERA: ARQUITECTURA Y DISEÑO
 REALIZADO POR: NOELIA ORELLANA CASTRO
 TRIBUNAL DE ASESORES DE LA RUIA
 ASESOR: MARIO VENTURA FLORES
 ASESOR: WILSON OLIVERA
 FECHA: 16/36

"HOSPITAL CARDIOLOGICO PARA LA CIUDAD DE TARIUA"
 PROYECTO DE GRADO




PLANO DE TIPOS DE CIRCULACION

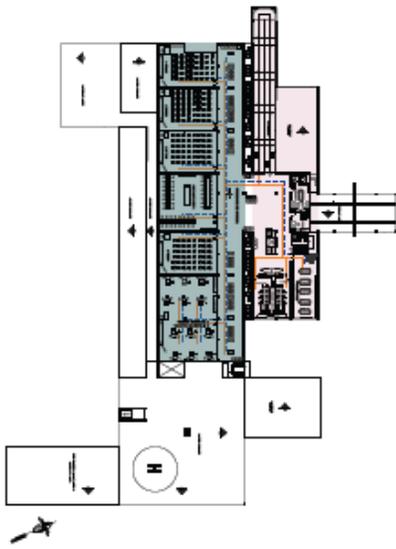


PLANTA 2° PISO

REFERENCIAS DE LINEA DE CIRCULACION	
	INICIACION DE RESERVA SOLOS COMANDANTES (P.A.)
	SEMIRESERVA DE EQUIPO VO. AUXILIAR
	CIRCULACION PUBLICA (PACIENTES AMBULANTES VO. VISITA)
	CIRCULACION PERSONAL DE SERVICIO
	CIRCULACION PERSONAL MEDICO (PANELO CIENTIFICO TECNICO)
	CIRCULACION DE ALUMNOS/PRACTICANTES

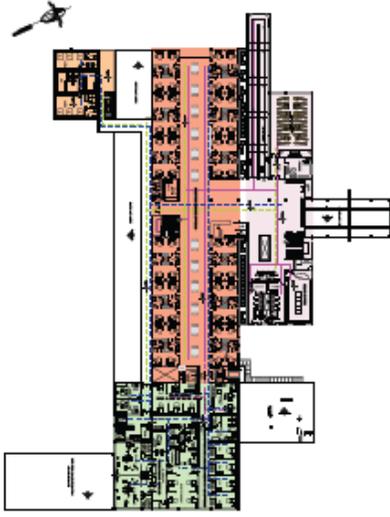

PLANTA 1° PISO

TIPO DE AREAS	
	COMPLEMENTARIAS GESTION HOSP.
	ATENCION Y TRATAMIENTO EMERGENCIA 24 Hrs.
	AREA PUBLICA HOSPITAL DE DIA (SERV. COMPLEMENTARIOS CIRCULACION VERTICAL)
	ANATOMIA PATOLOGICA (PRIVADA ATENCION 24 HRS)
	PRONASA COMPLIMENTARIA
	HOSPITALIZACION INTERNACION
	BLOQUE QUIRURGICO
	BLOQUE DOCTORIA

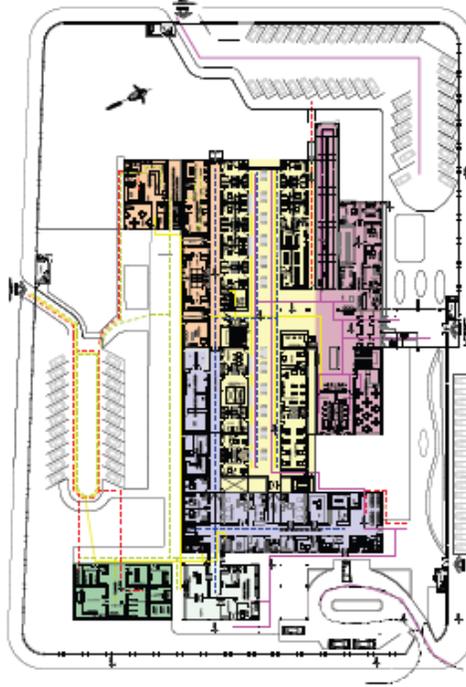

PLANTA BAJA



"HOSPITAL CARDIOLOGICO
PARA LA CIUDAD DE TARIJA"
PROYECTO DE GRADO

UNIVERSIDAD AUTÓNOMA JUAN MIRABEL SARACINO
CARRERA: ARQUITECTURA Y URB.

REALIZADO POR:
NOELIA ORELLANA CASTRO
TRIBUNAL: ABE, JUAN DE LA RIVA
ABE, MARIO VENTURA FLORES
ABE, PATRICIA MIRANDA
ABE, WILSON ULLA

36/36



— — FACHADA PRINCIPAL — —



— — FACHADA LATERAL IZQUIERDA — —



— — FACHADA LATERAL DERECHA — —



— — FACHADA POSTERIOR — —

FACHADAS




Escuela de Arquitectura y Urbanismo

PROYECTO DE GRADO



PROYECTO DE GRADO

DETALLES CONSTRUCTIVOS (AVALADAS POR LA OMS Y LA OPS)

CORTE DE BORDE

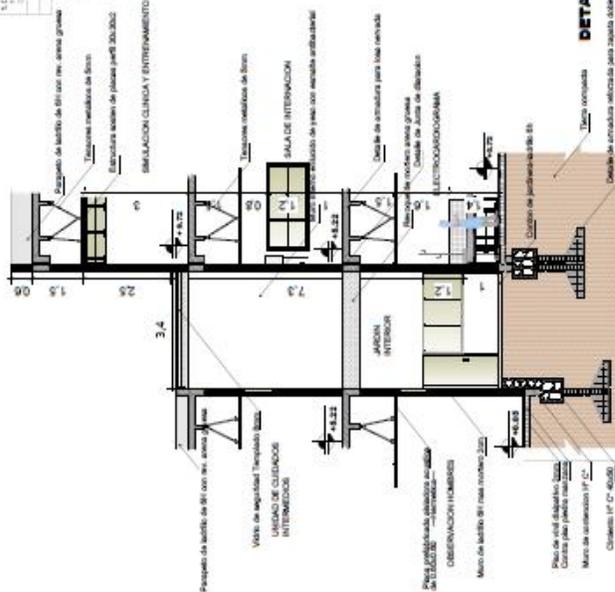

DETALLES DE AMBIENTACION INTERIOR

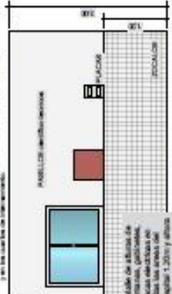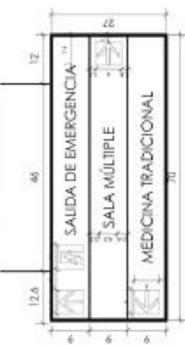


DETALLES CONSTRUCTIVOS



DETALLE DE INSTALACION DE LAMPARAS EN EL CIELO RAZO



CIMIENTO CORRIDO EXCENTRICO DE CONCRETO ARMADO PARA CIERRE PERIMETRAL

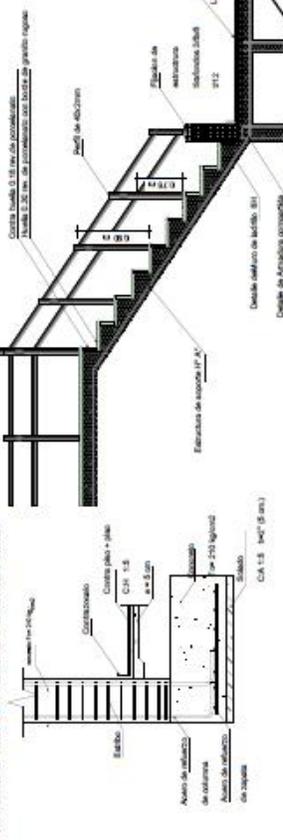



CORTE LONGITUDINAL DE NERVADURAS

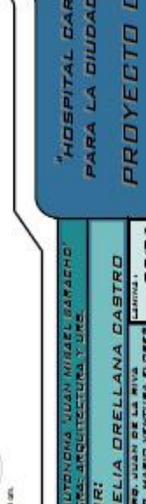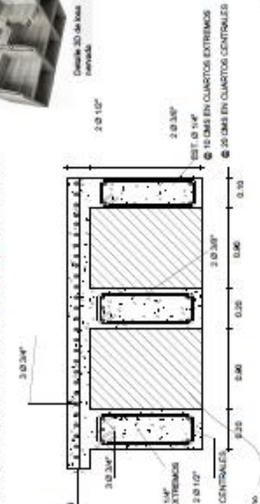

HOSPITAL GARDIOLÓGICO PARA LA CIUDAD DE TARIJA
PROYECTO DE GRADO

 CARRERA: ARQUITECTURA Y URB.
REALIZADO POR: NOELIA DRELLANA CASTRO
 TUTORIA: ABE. PATRICIA MIRANDA



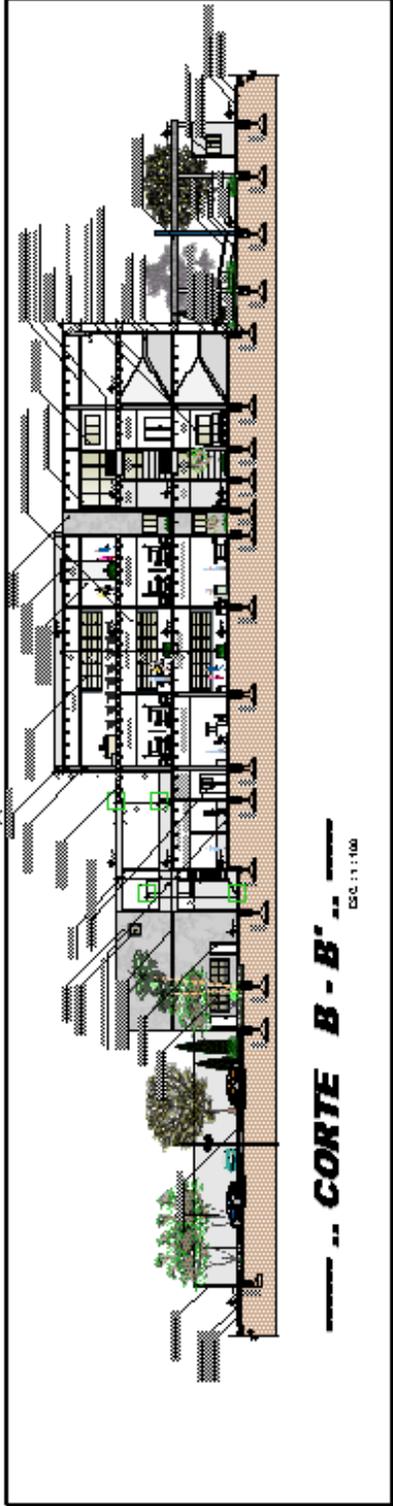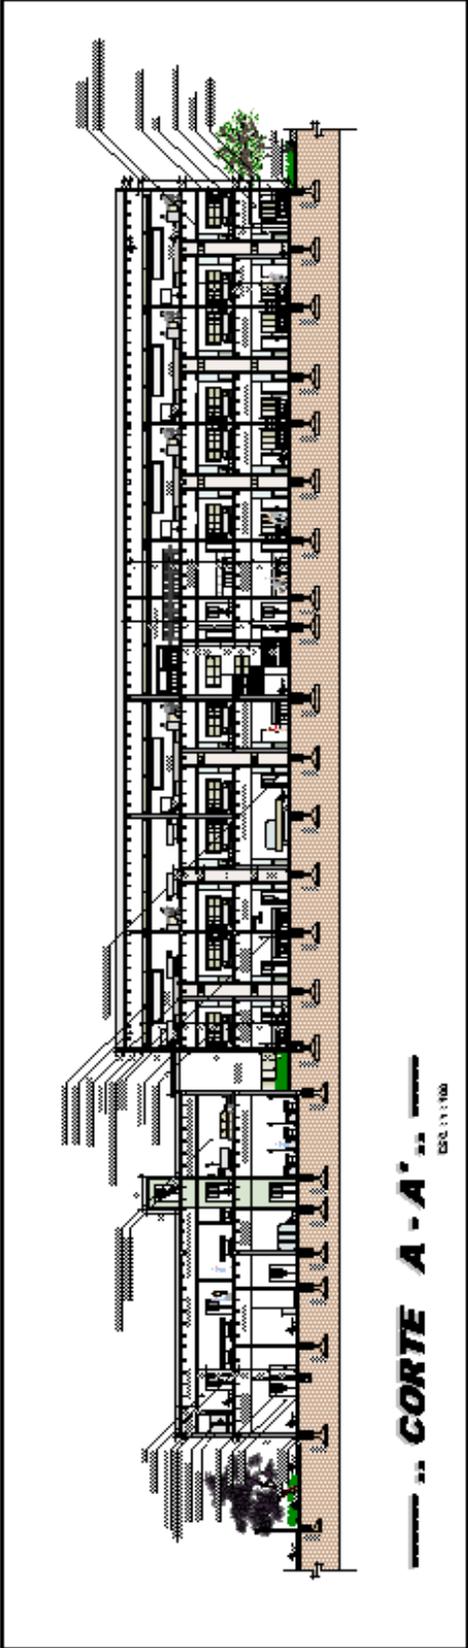

CORTES





HOSPITAL CARDIOLOGICO
PARA LA CIUDAD DE TARIJA
PROYECTO DE GRADO

PROYECTO DE GRADO

PLANO DE INSTALACION ESPECIAL CONTRA INCENDIOS

PLANTA BAJA ESCALA 1:150

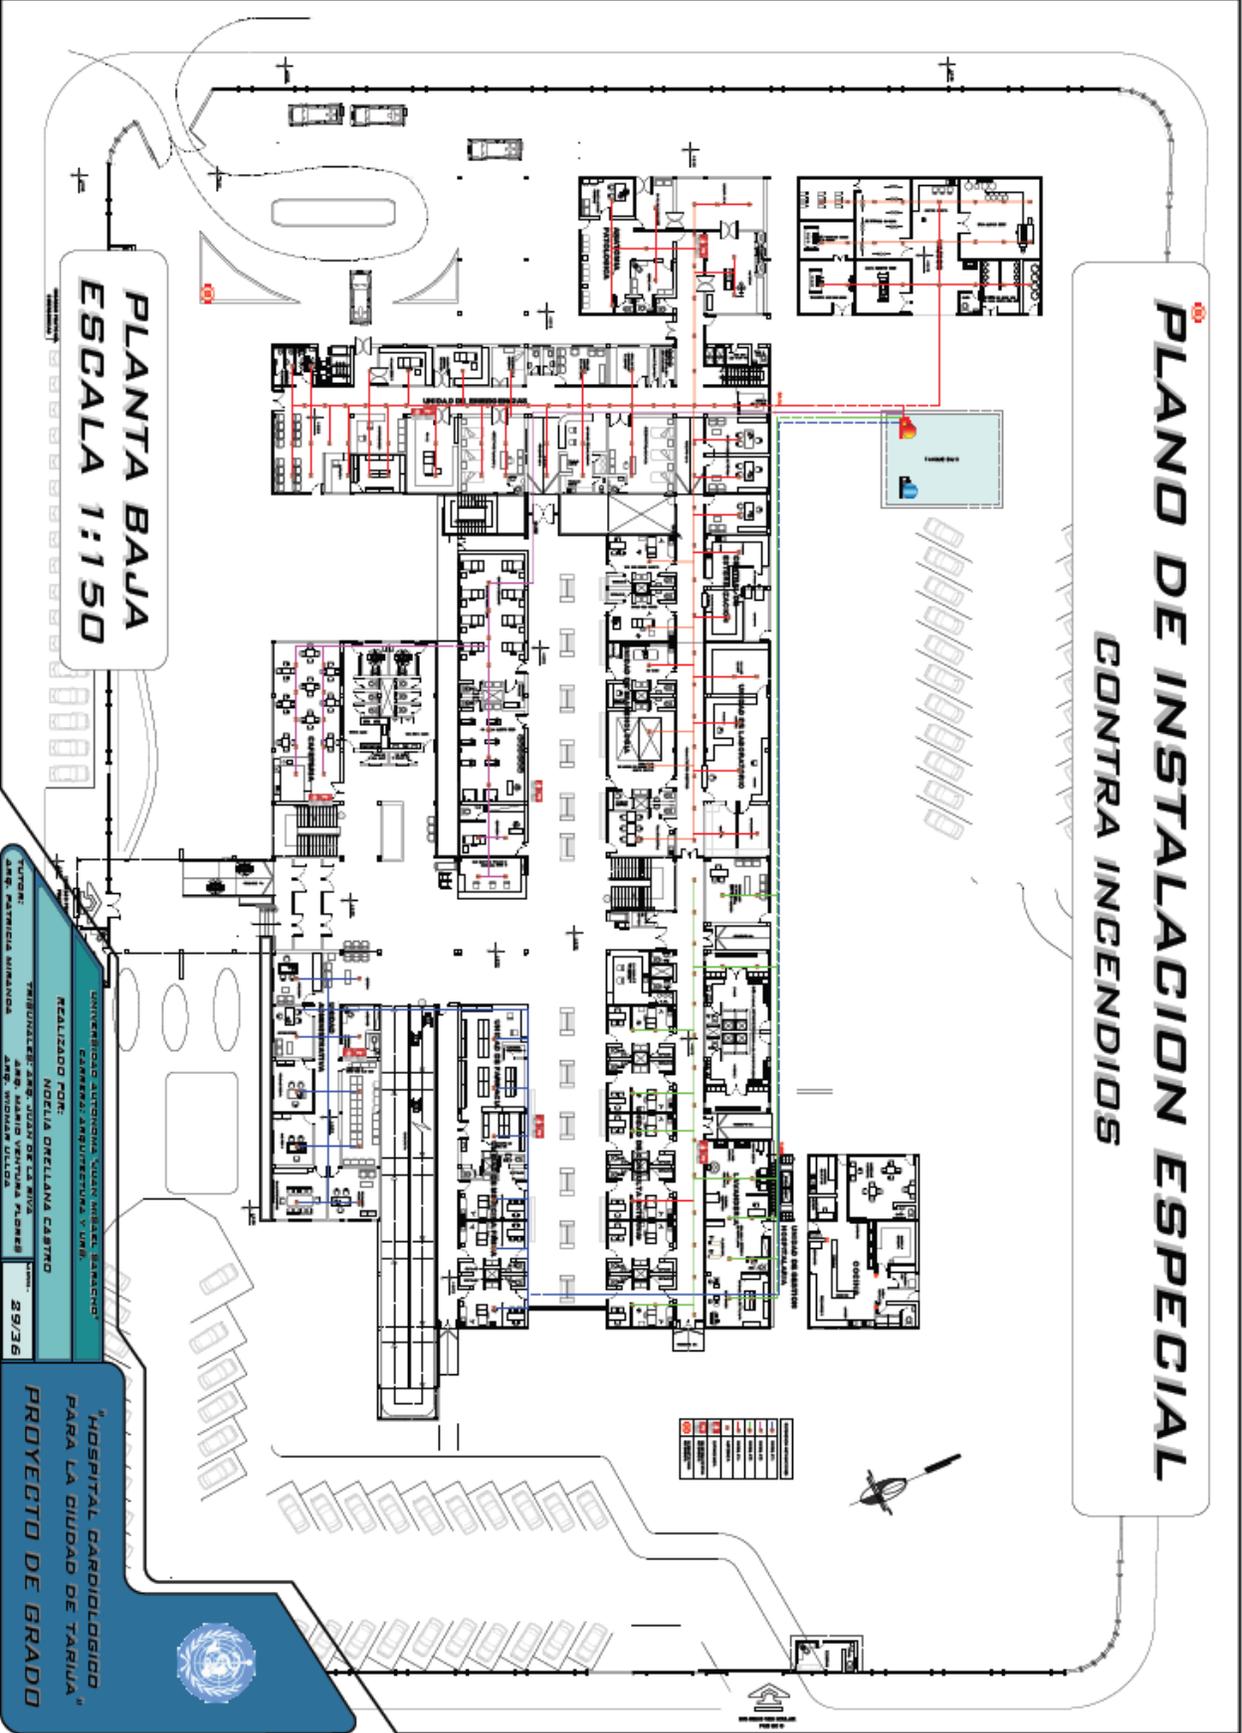

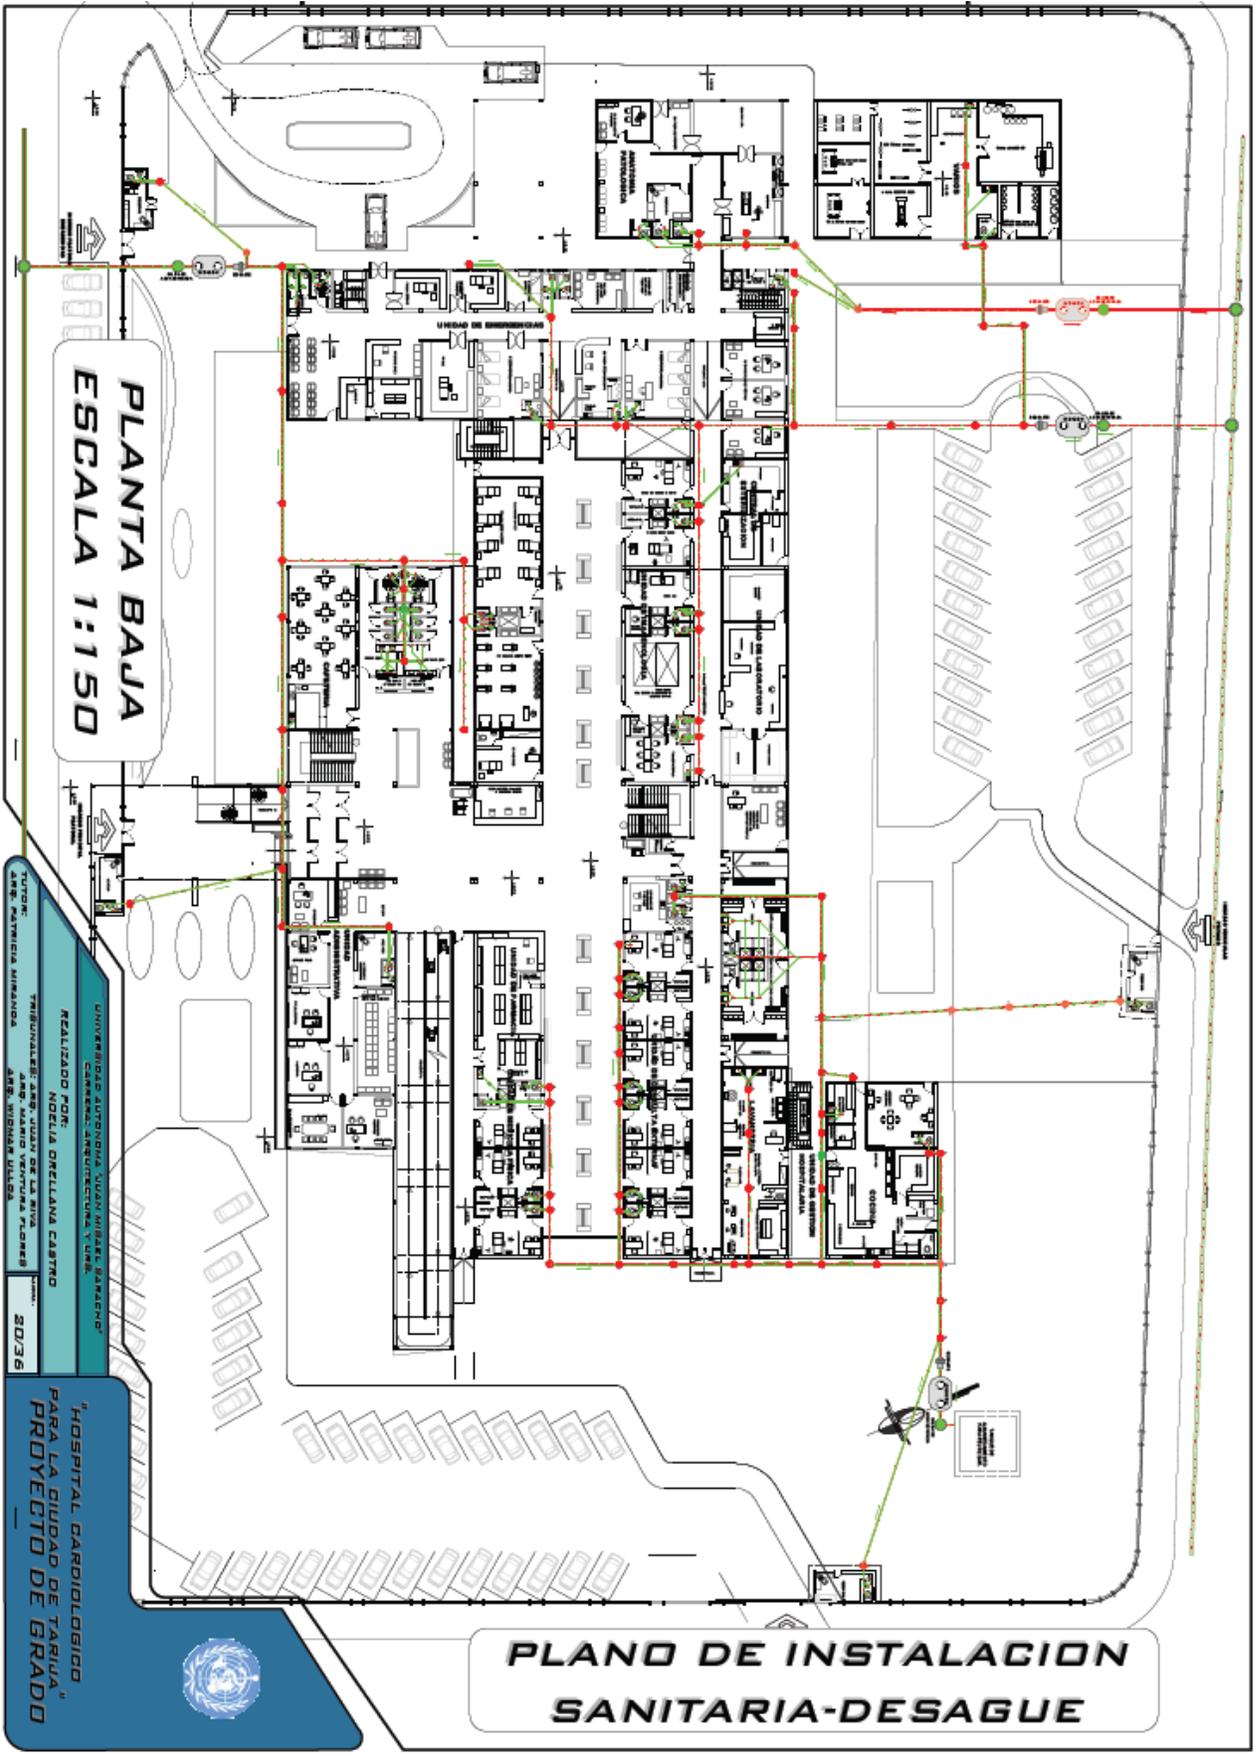

PLANTA BAJA
ESCALA 1:150

**PLANO DE INSTALACION
SANITARIA-DESAGUE**

CARRERA: ARQUITECTURA Y URBANISMO
REALIZADO POR:
TUBO: ARIAN YANIS DE LA TORRE
TUBO: PATRICIA MIRANDA
8036

**"HOSPITAL CARDIOLOGICO
PARA LA CIUDAD DE TABUJA"
PROYECTO DE GRADO**

ESPECIES PROPUESTAS PARA PAISAJISMO



**PLANIMETRIA
ESTACION: OTOÑO**

ESD. 1 : 800

"HOSPITAL CARDIOLOGICO PARA LA CIUDAD DE TARIJA" PROYECTO DE GRADO

UNIVERSIDAD AUTONOMA "JUAN MIBALE SARACENO"
CARRERA: ARQUITECTURA Y URB.
REALIZADO POR: NOELIA ORELLANA CASTRO
TRIMINIALES: ASES. JUAN DE LA RIVA / ASES. MARCO VENTURA FLORES / ASES. ANDREA MORAÑA / ASES. ANDREA GARCIA
PÁGINA: 4/36



ESPECIES PROPUESTAS PARA PAISAJISMO




PLANIMETRIA
ESTACION: PRIMAVERA
 EBB. 1 : 800



"HOSPITAL CARDIOLOGICO PARA LA CIUDAD DE TARIJA"
PROYECTO DE GRADO


UNIVERSIDAD AUTÓNOMA JUAN MISAE SARACHO
 CARRERA: ARQUITECTURA Y URB.
REALIZADO POR:
 TRIBUNALES DE ENSEÑANZA SUPERIOR
 ASES. MARIA VENTURA FLORES
 TUTOR:
 ASES. WILMAR ULLOA

NOBLE DRELLANA CASTRO
 TITULO: 3/36

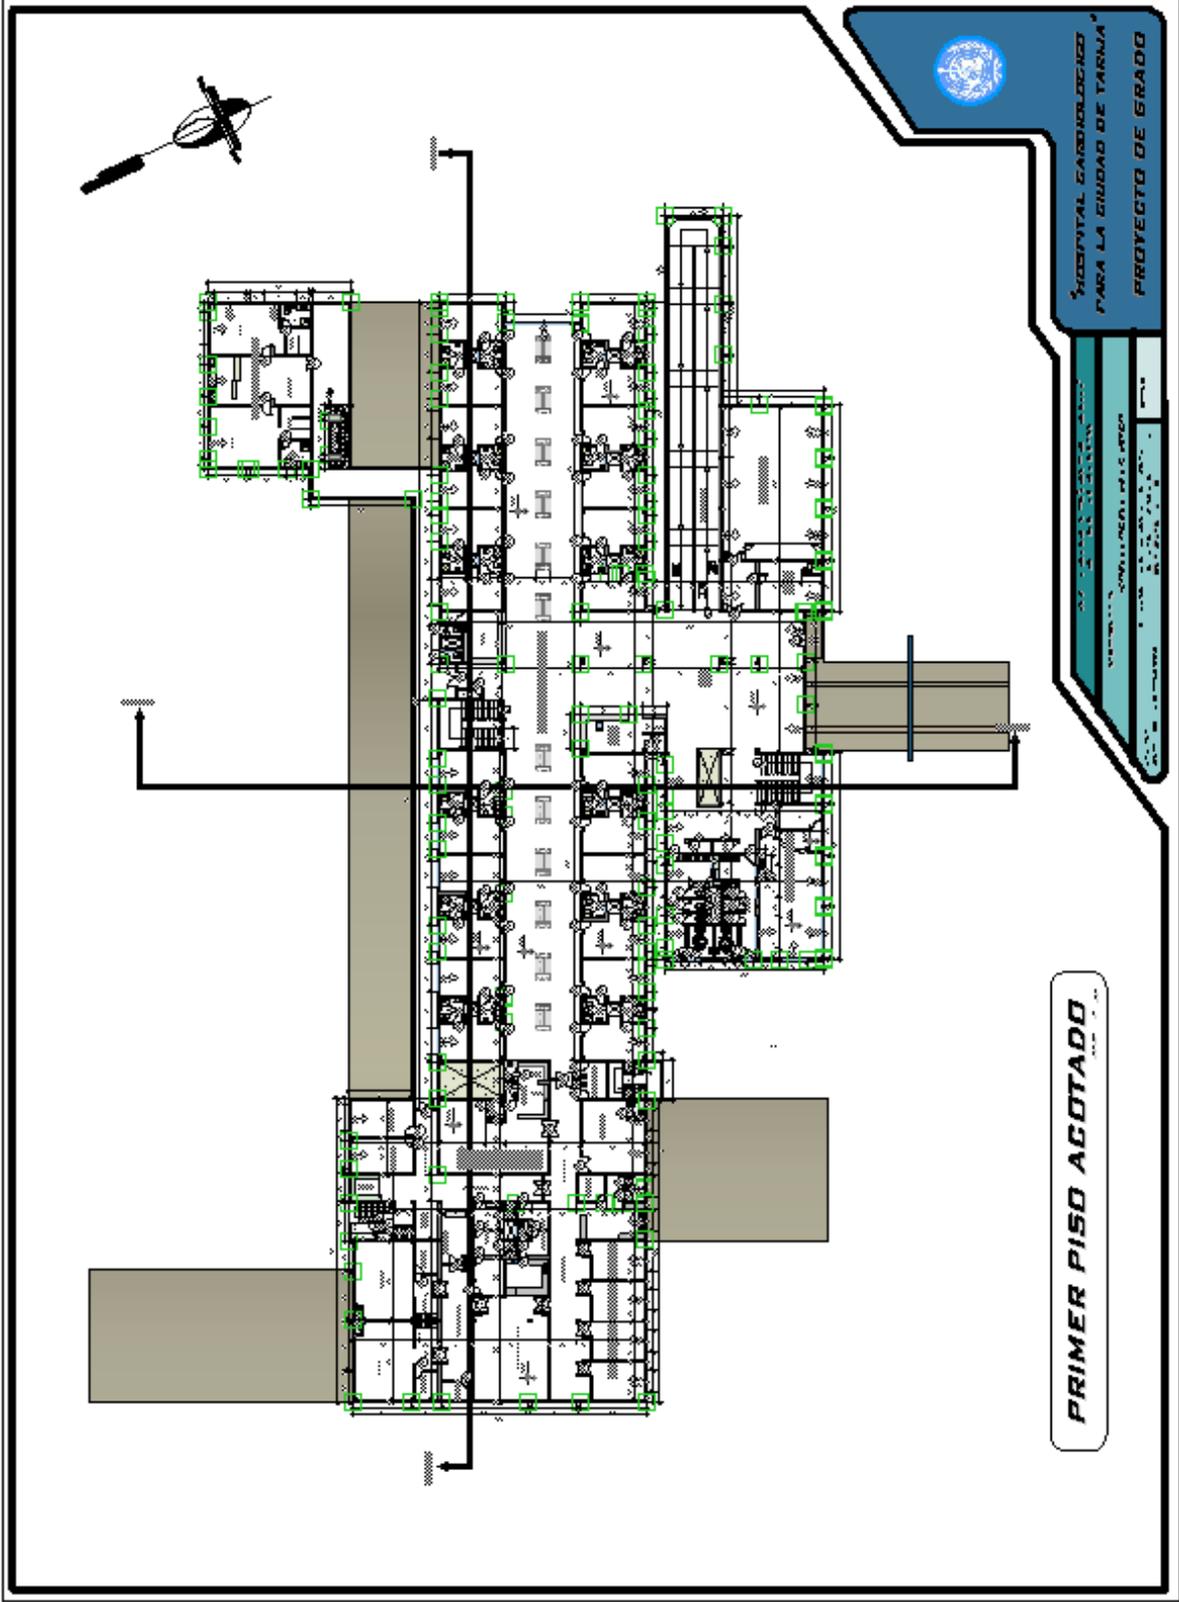


HOSPITAL CARDIOLÓGICO
PROYECTO DE GRADO

PRIMER PISO ACOTADO

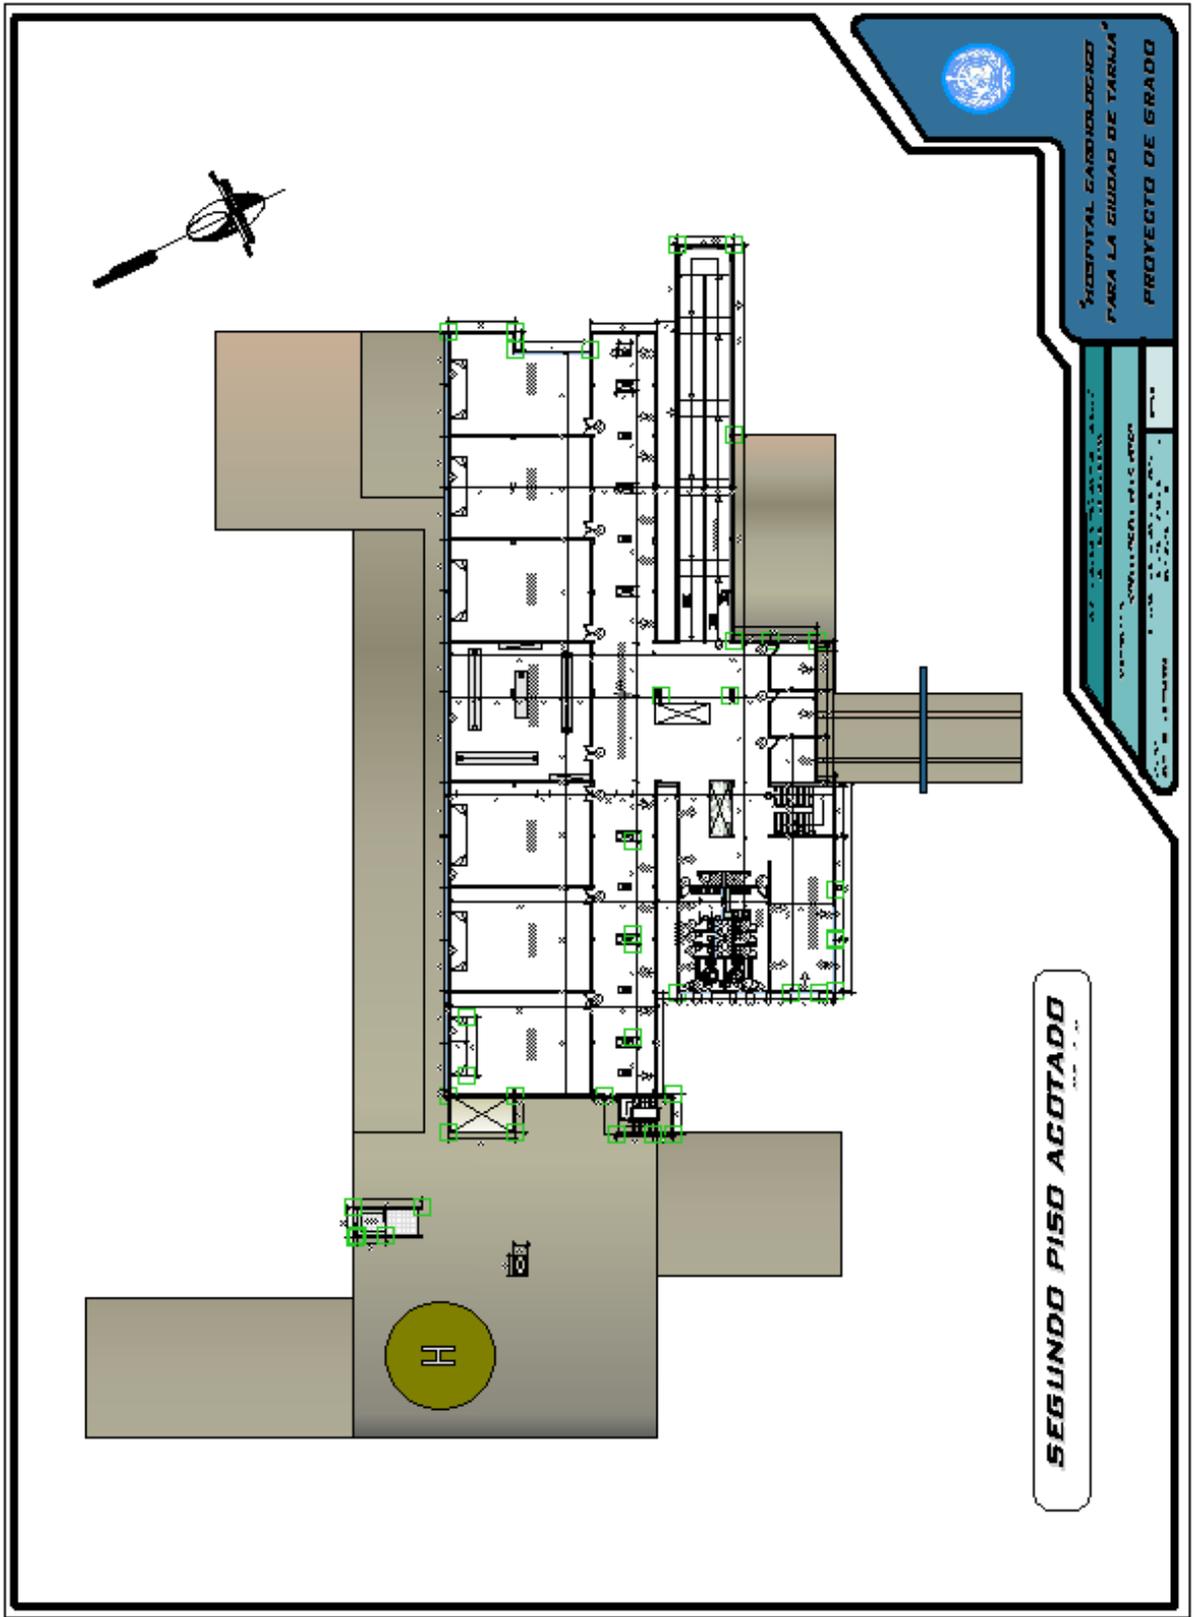

PROYECTO DE GRADO

SEGUNDO PISO ACOTADO

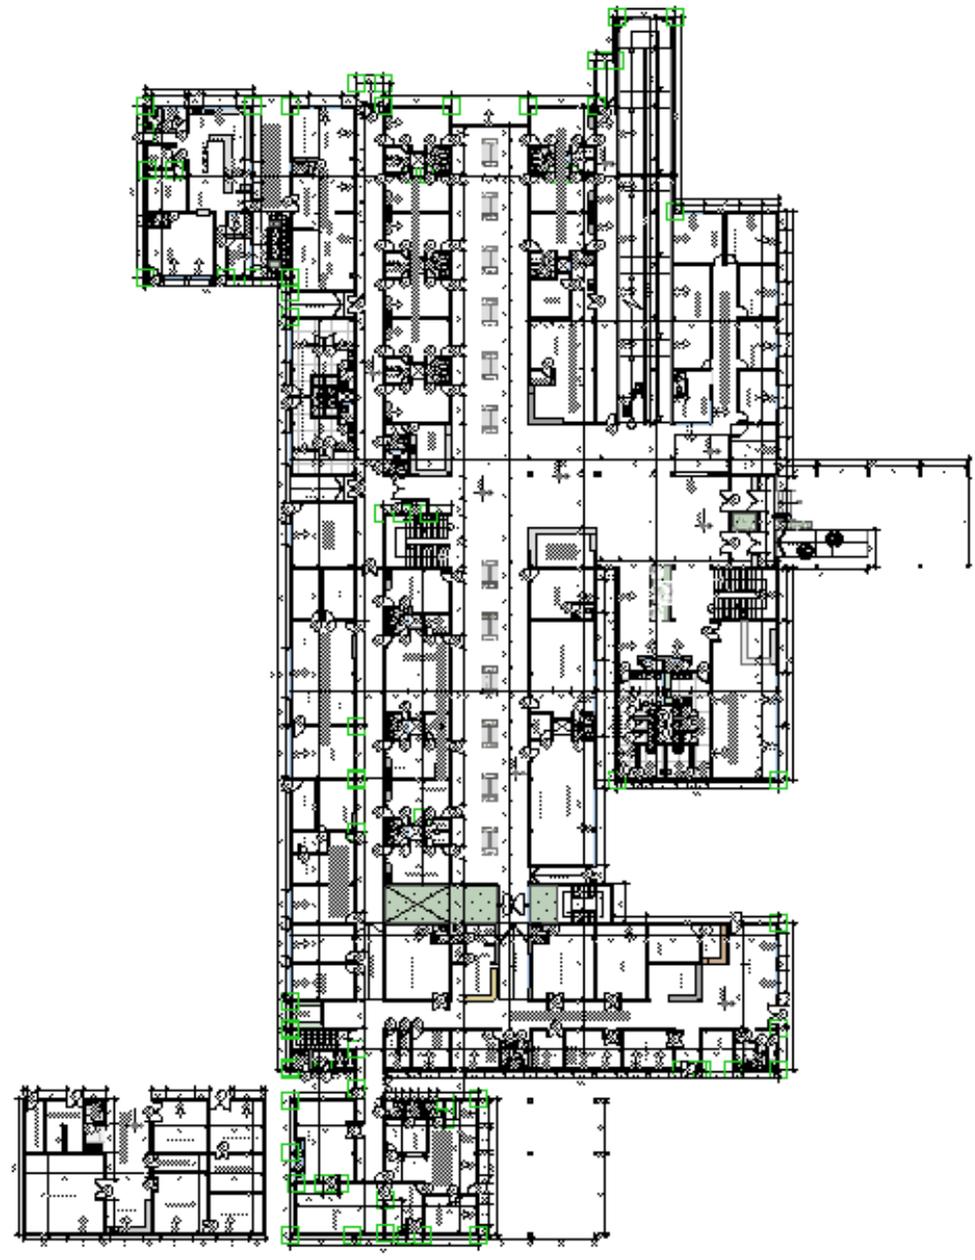

PLANTA BAJA ACOTADA



HOSPITAL CARDIOLOGICO


