


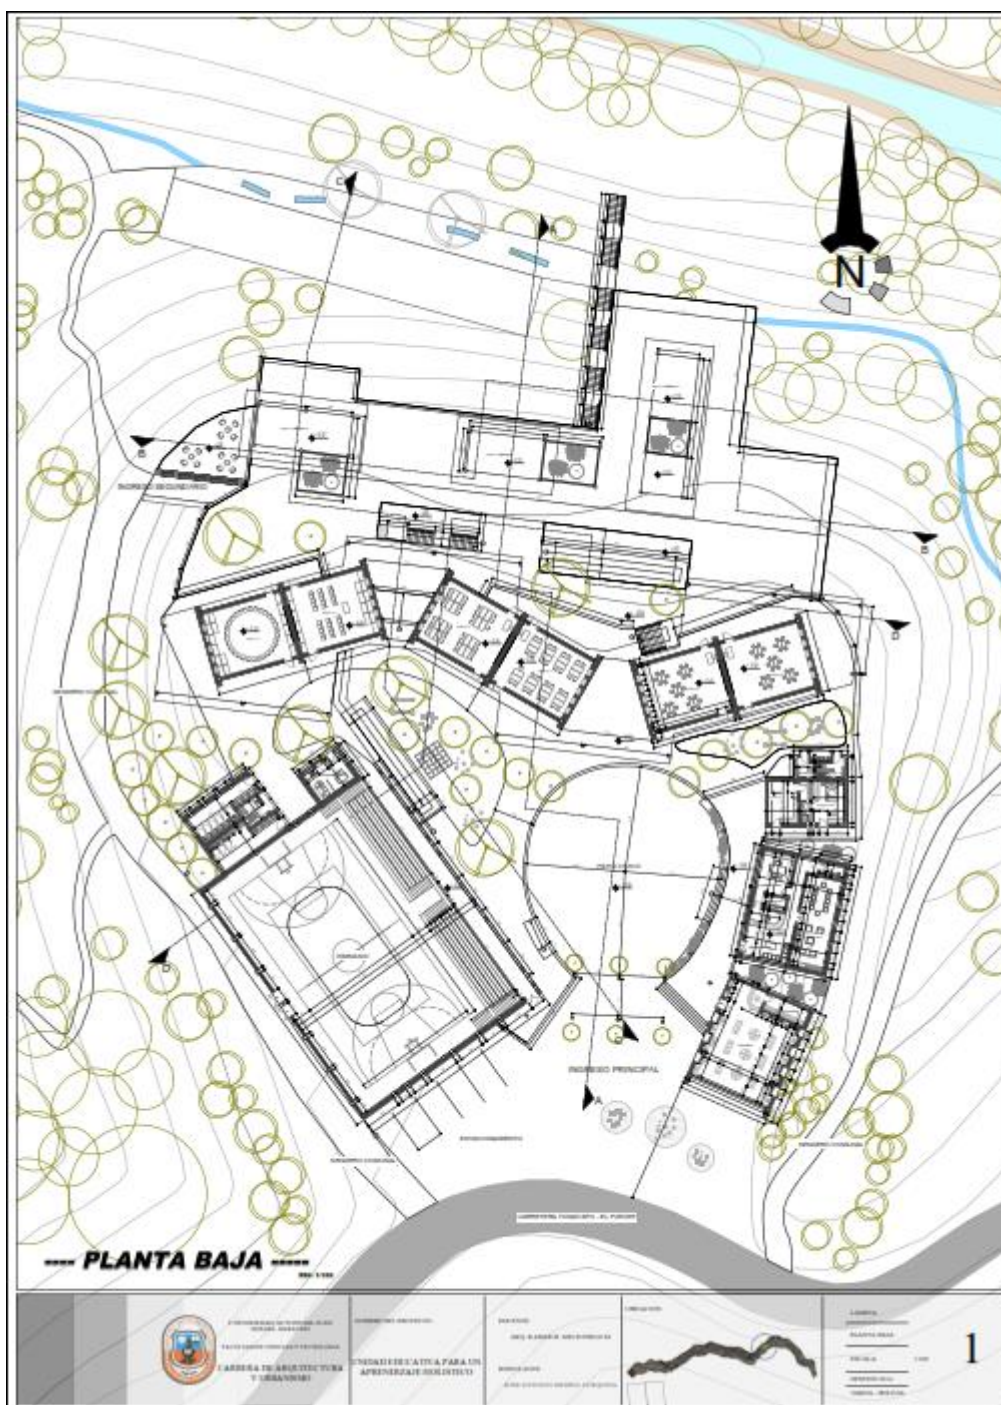








LEGENDA
PLANTA BAJA

1

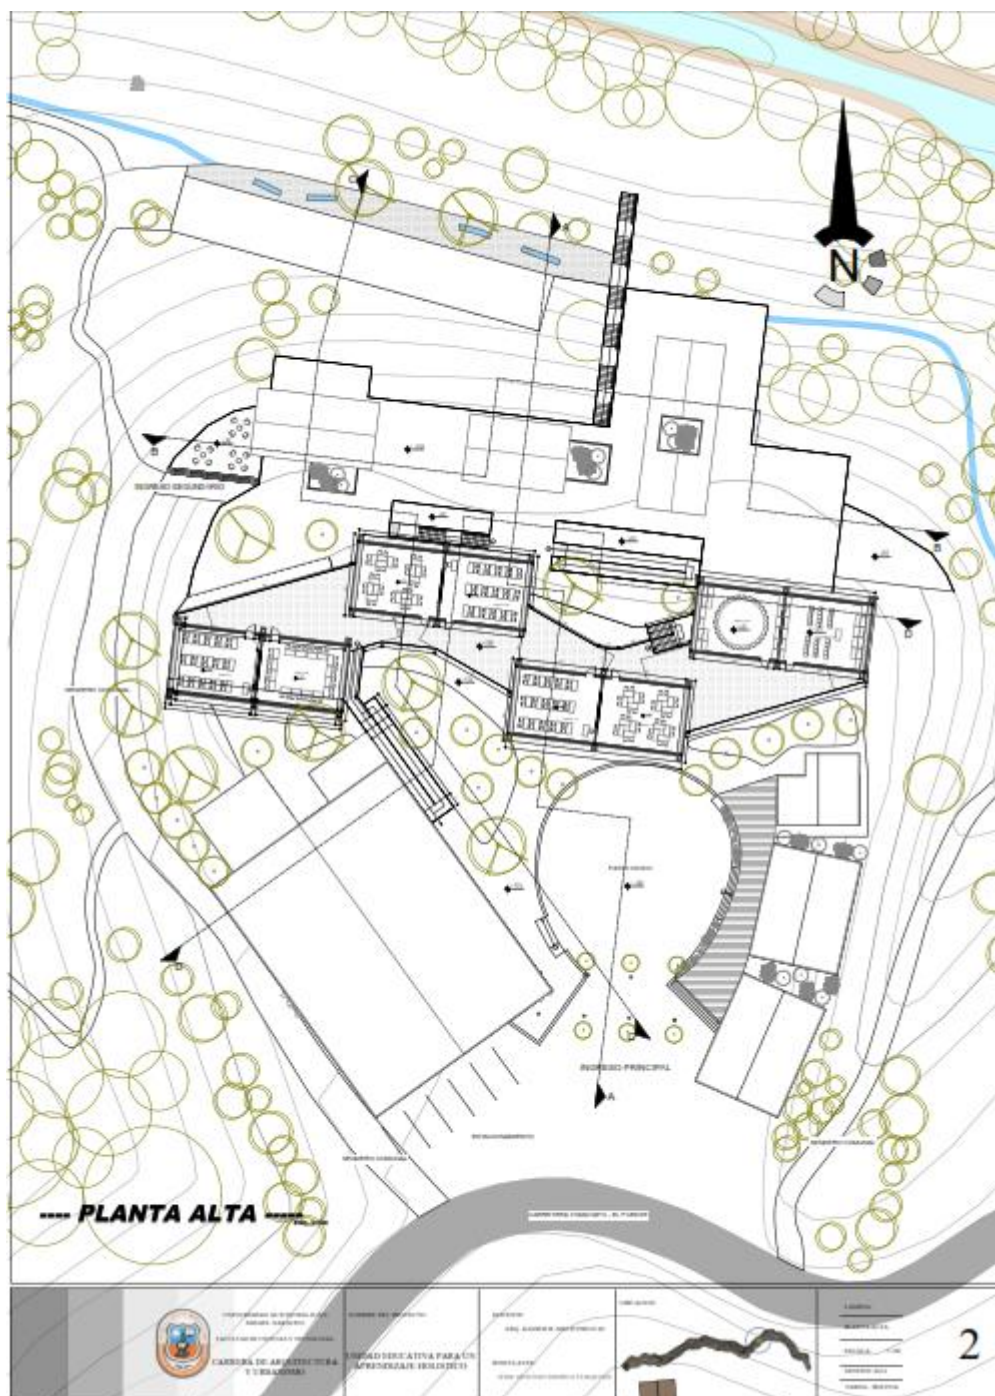

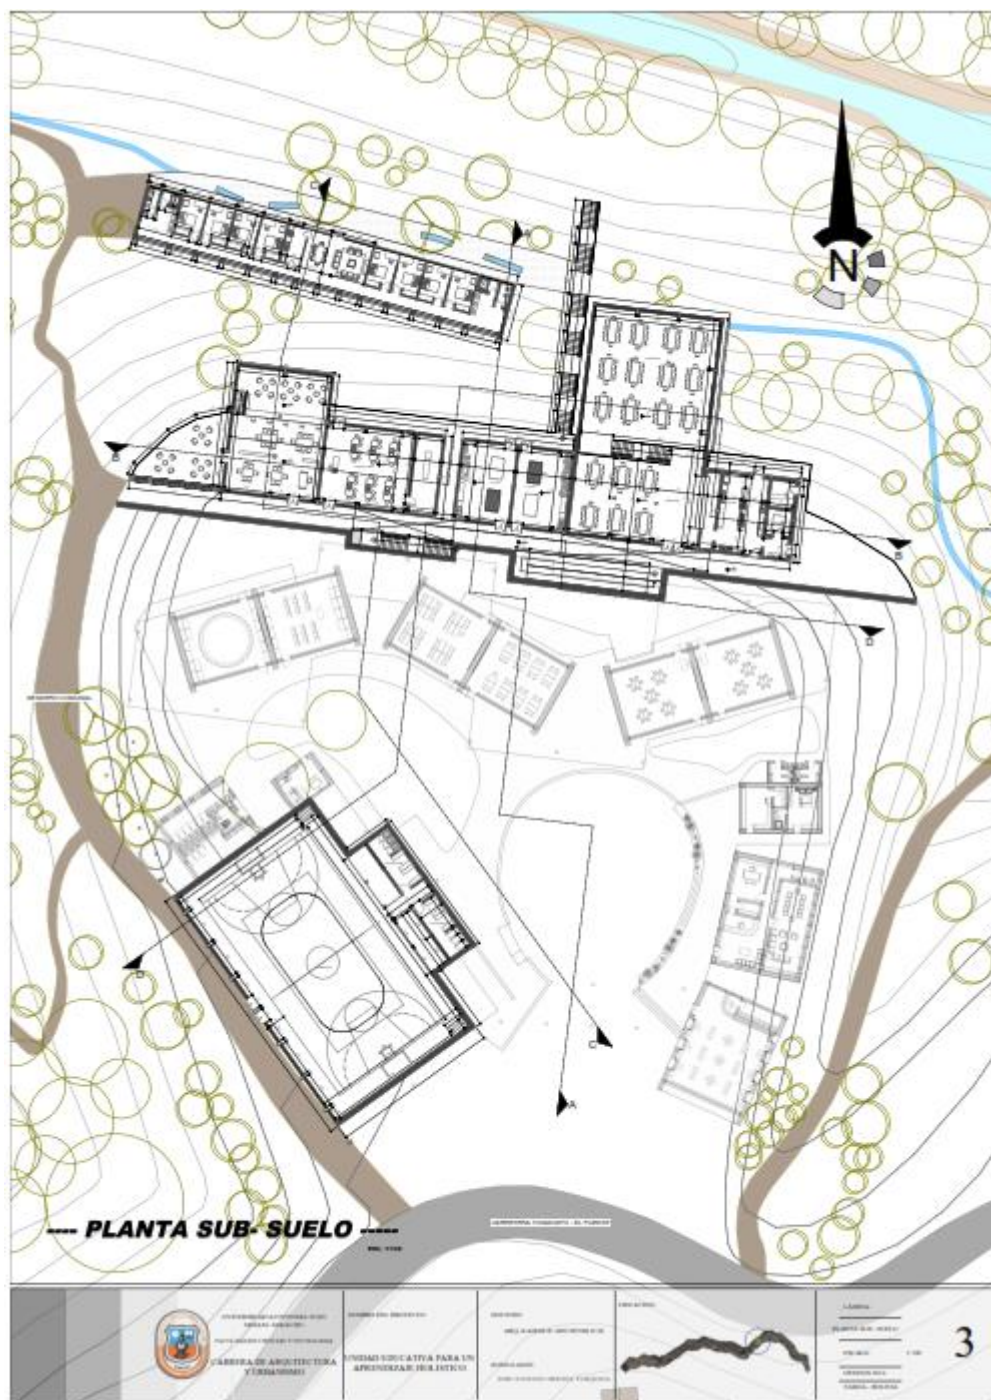

PLANTA SUB-SUELO

DEL 1000








PROYECTO





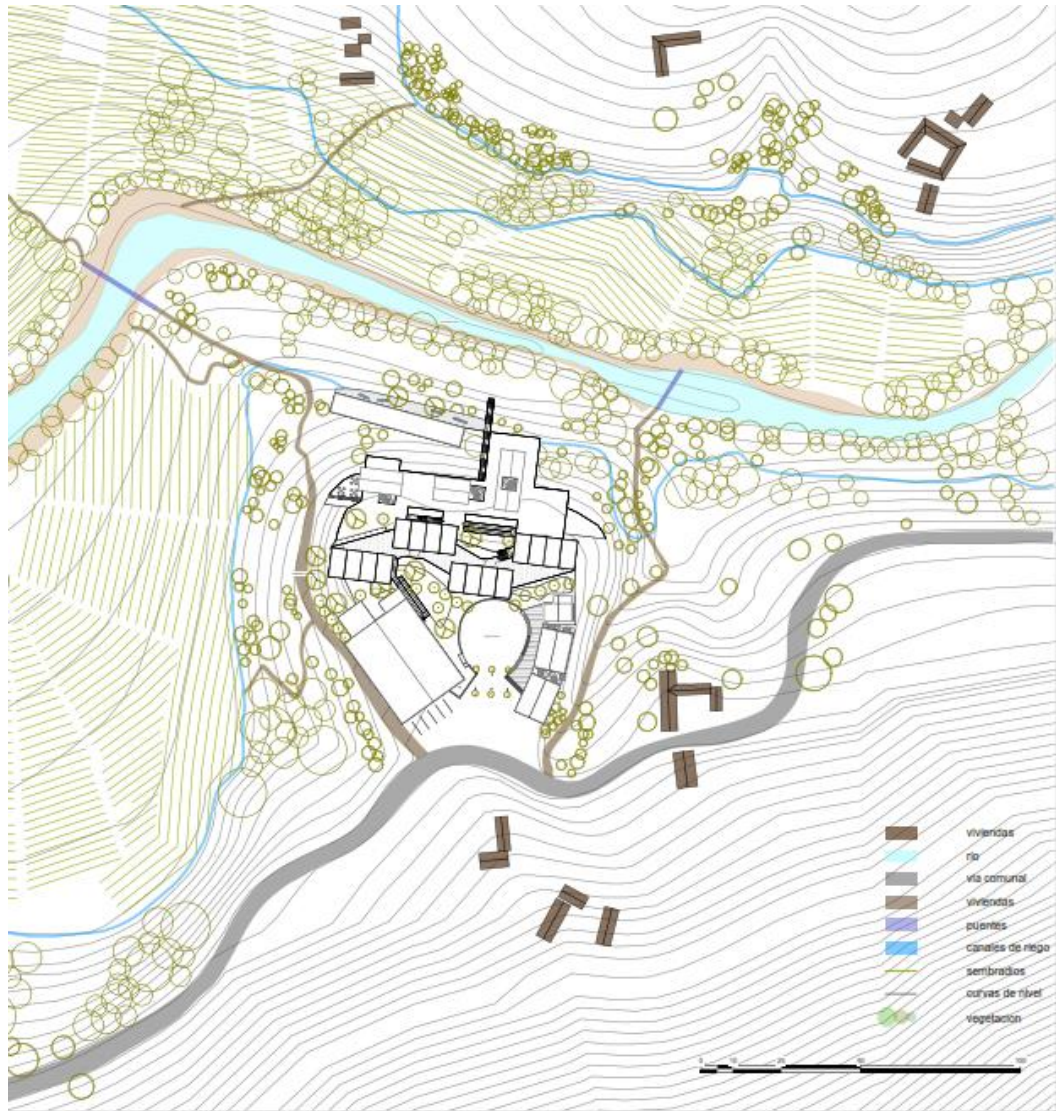




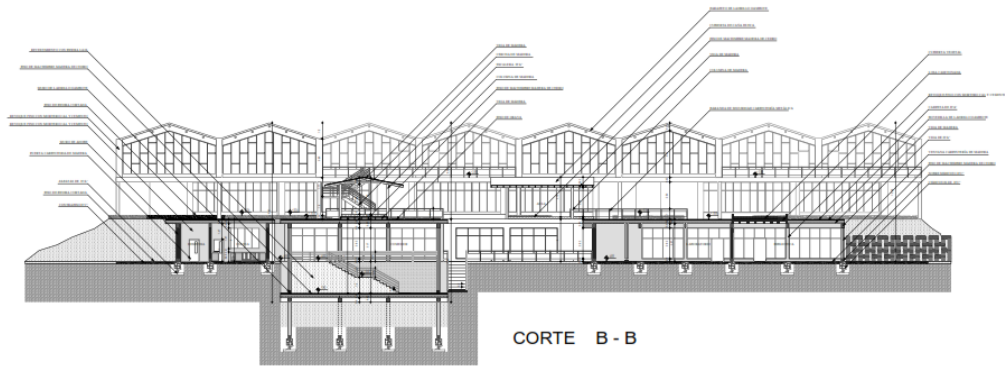

---- **CORTES** ----
ESC. 1:100

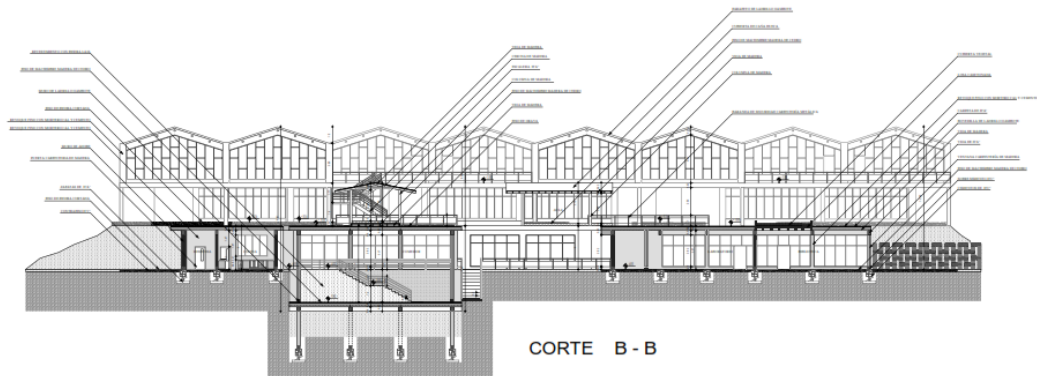


---- **CORTES** ----
ESC. 1:100

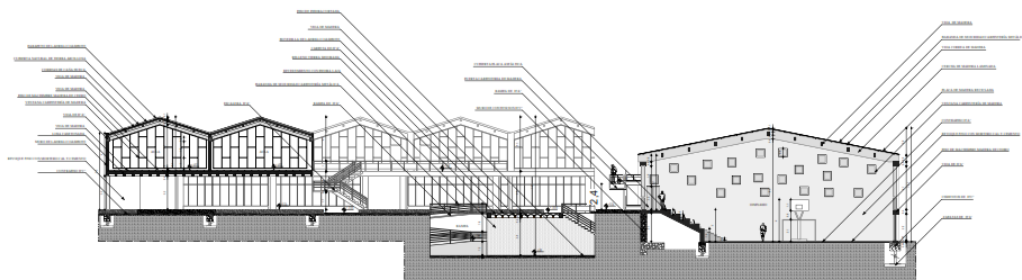

CORTE D - D



---- **CORTES** ----
ESC. 1:100

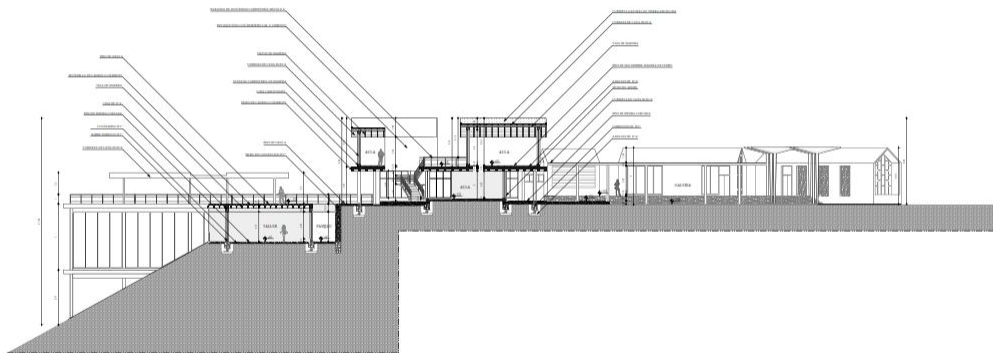



---- **CORTES** ----

ESC. 1:100

CORTE A - A

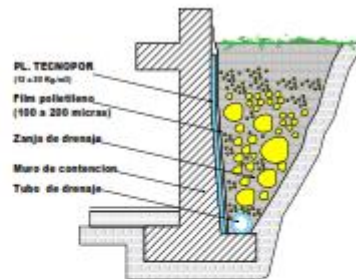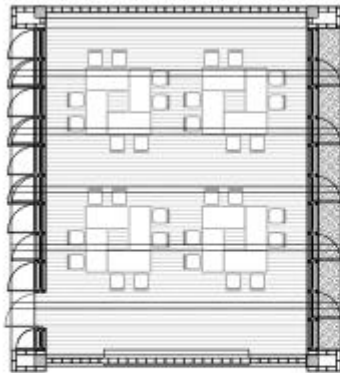

**AISLAMIENTO TERMICO DE MUROS DE
CONTENCION O DE SOTANOS**

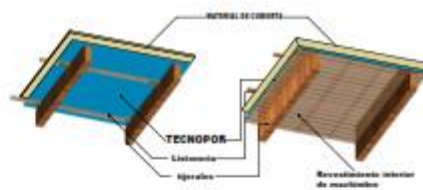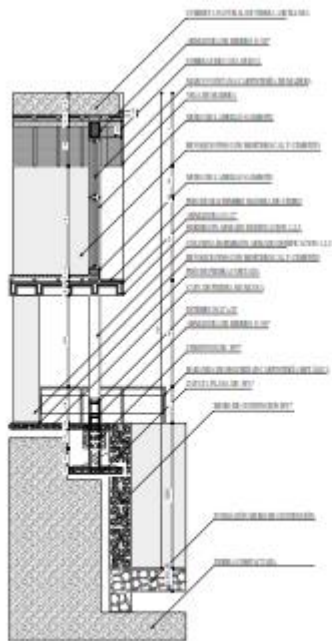

---- **DETALLES CONSTRUCTIVO** ----



