


PLANO DE SITIO TECHOS
ESC. 1:100



CIMENTOS
ESC. 1:100

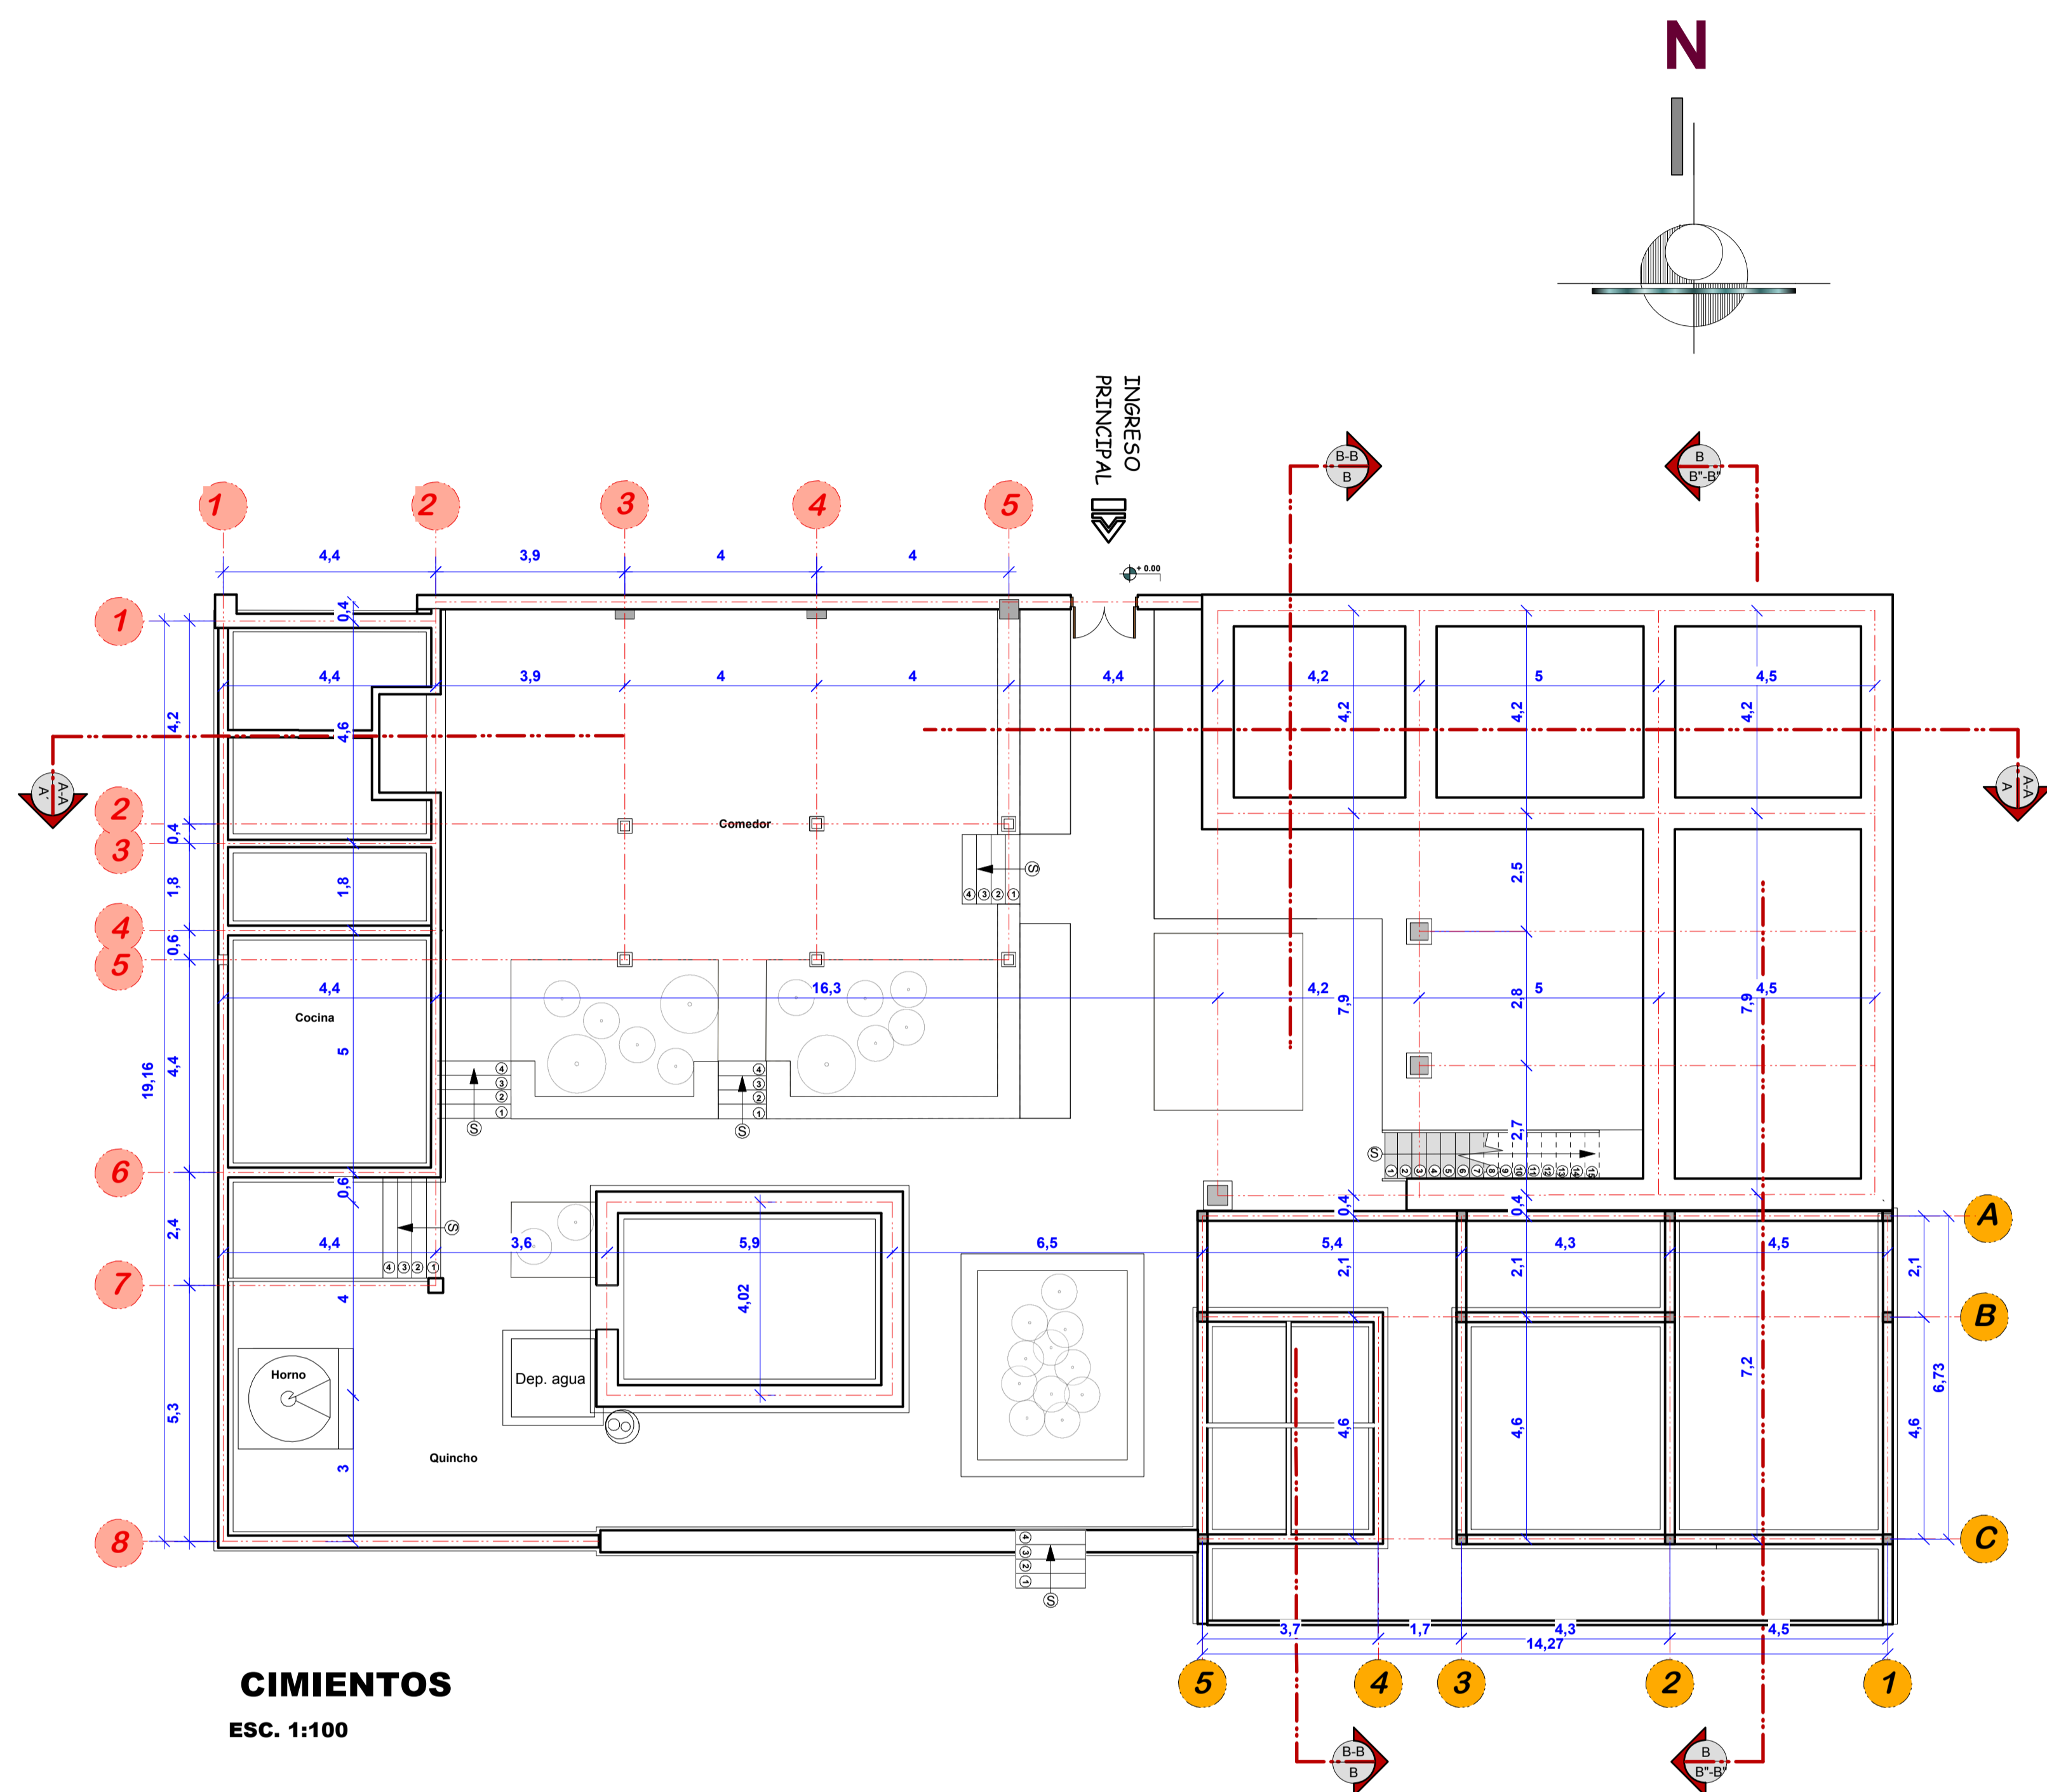

UNIVERSIDAD AUTÓNOMA "JUAN MISAEL SARACHO"
FACULTAD DE CIENCIAS Y TECNOLOGÍA
ARQUITECTURA Y URBANISMO


PROYECTO DE GRADO:
Circuito Turístico Impora
"Distrito 4 Municipio Las Carreras"
Universitaria:
Mirian Velasquez Mendoza.




Nombre De Lamina:
PLANO DE CIMENTOS Y CUBIERTAS
Fecha: Julio-2014 ESC. 1:100
TUTORA: ARQ. MECHTILD KAISER



CIRCUITO TURISTICO IMPORA

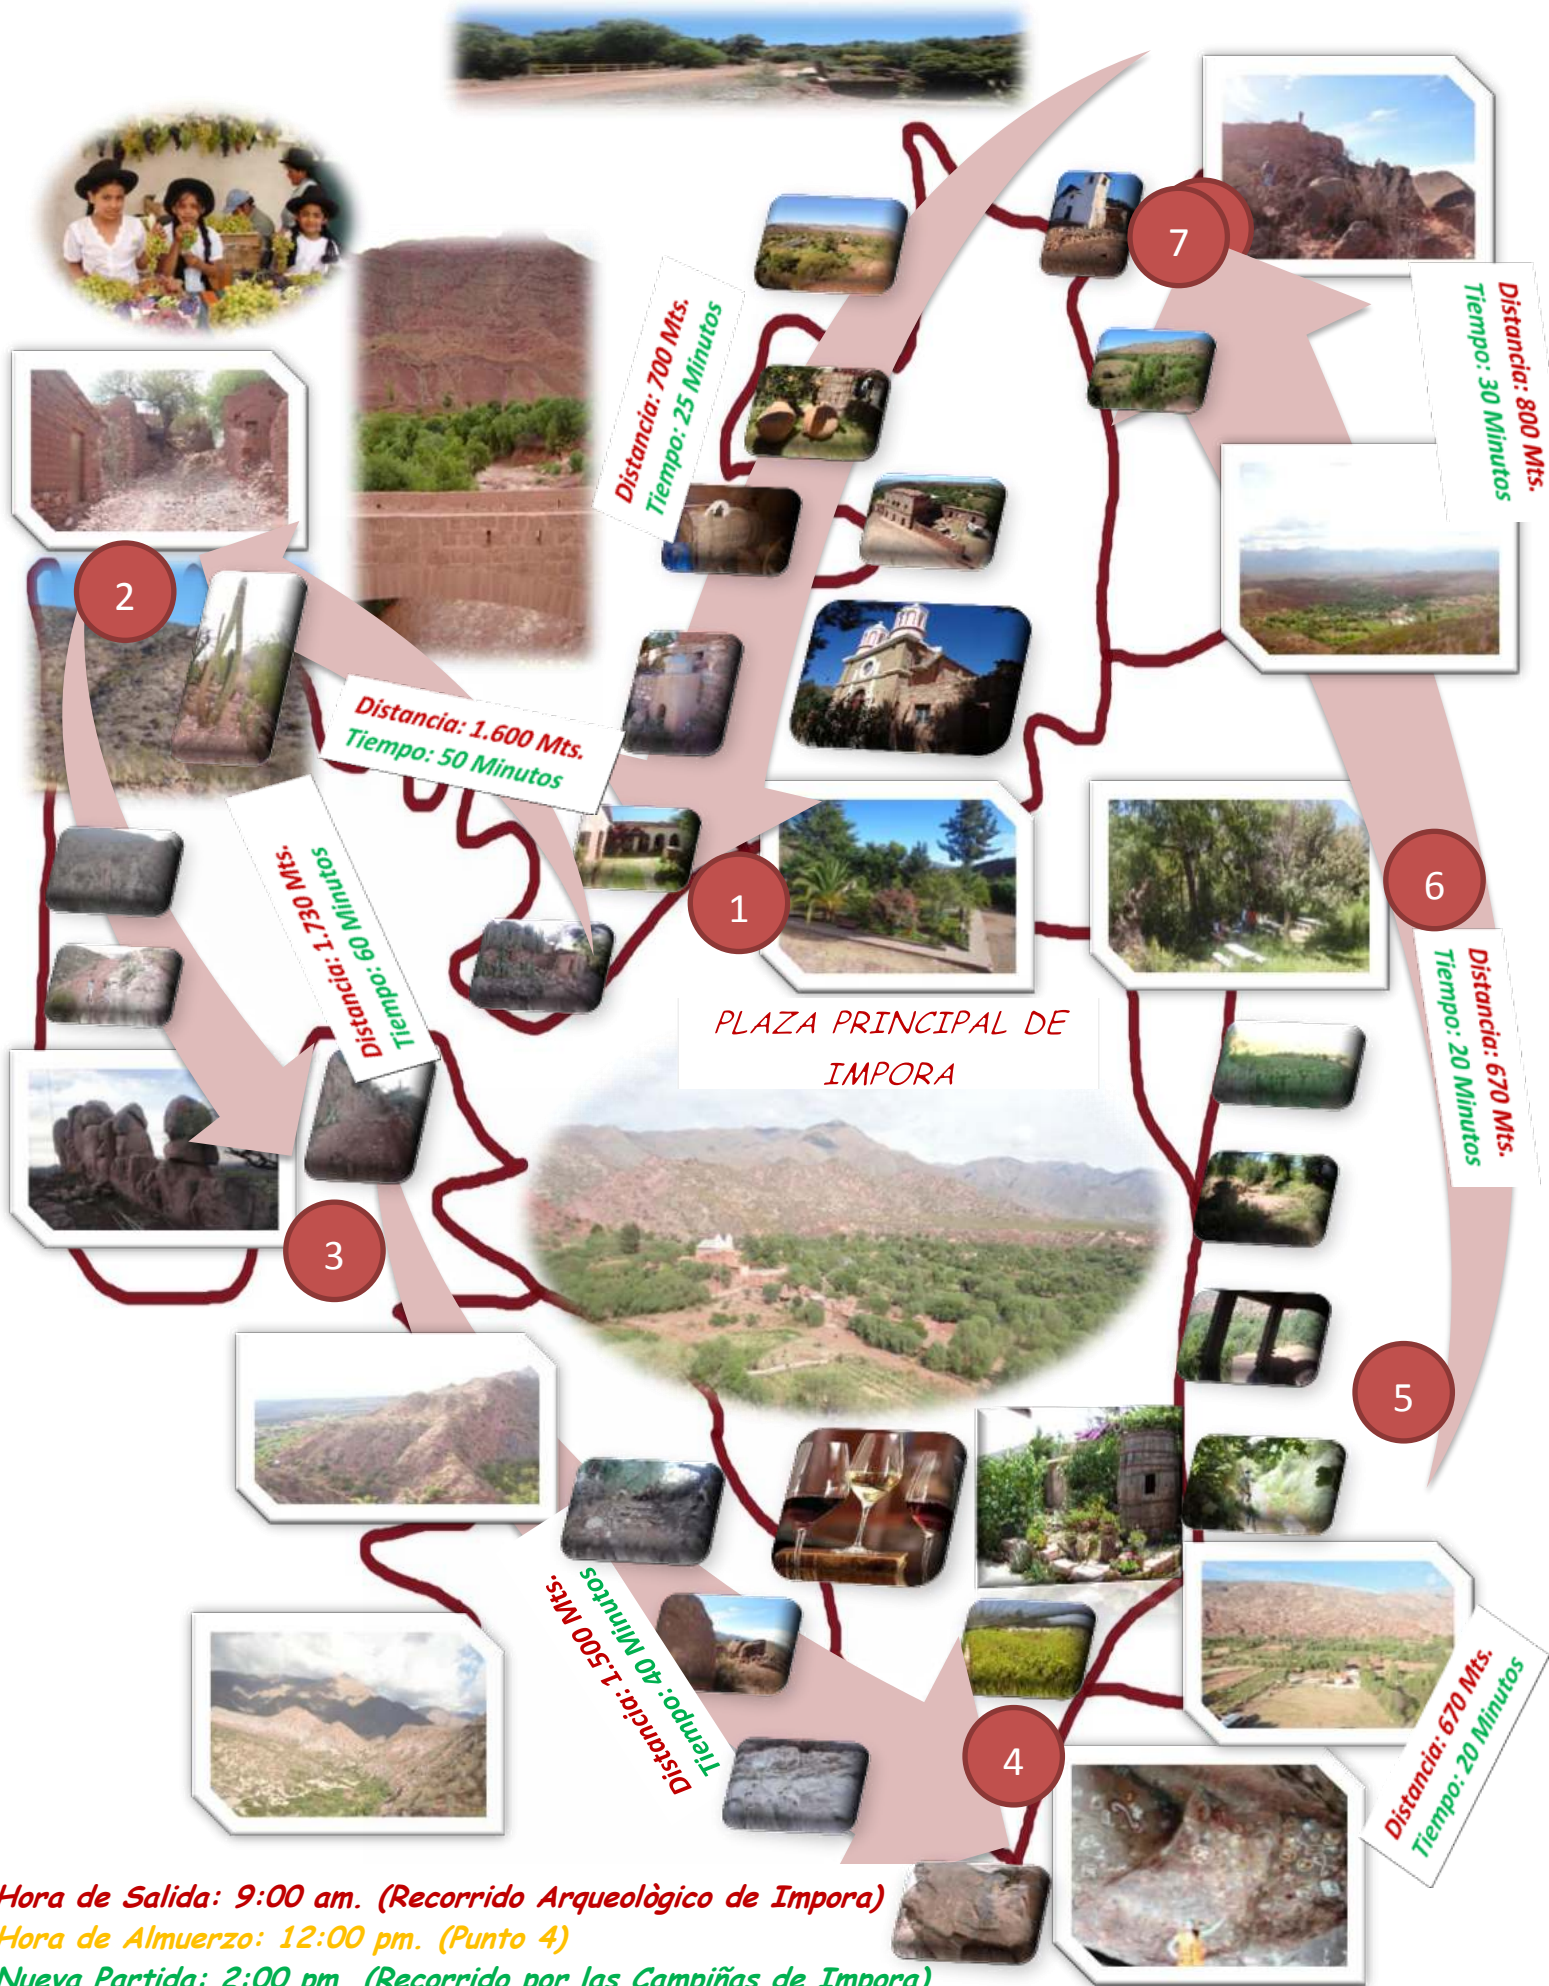

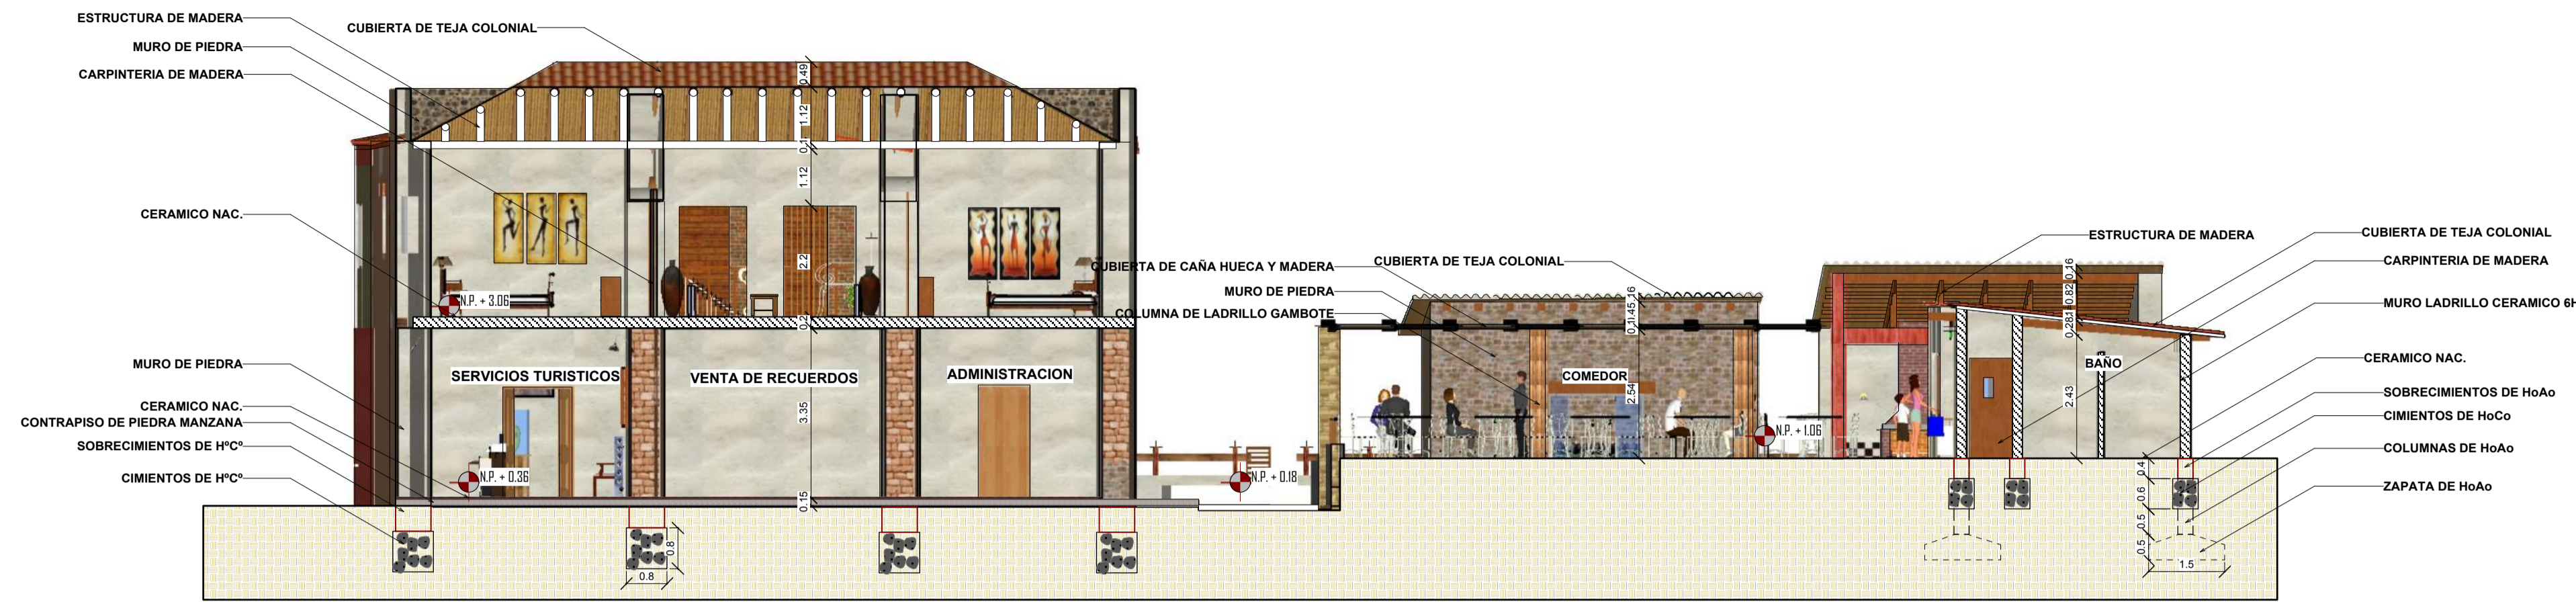


CORTE A - A

ESCALA: 1: 100



CORTE B - B

ESCALA: 1: 100

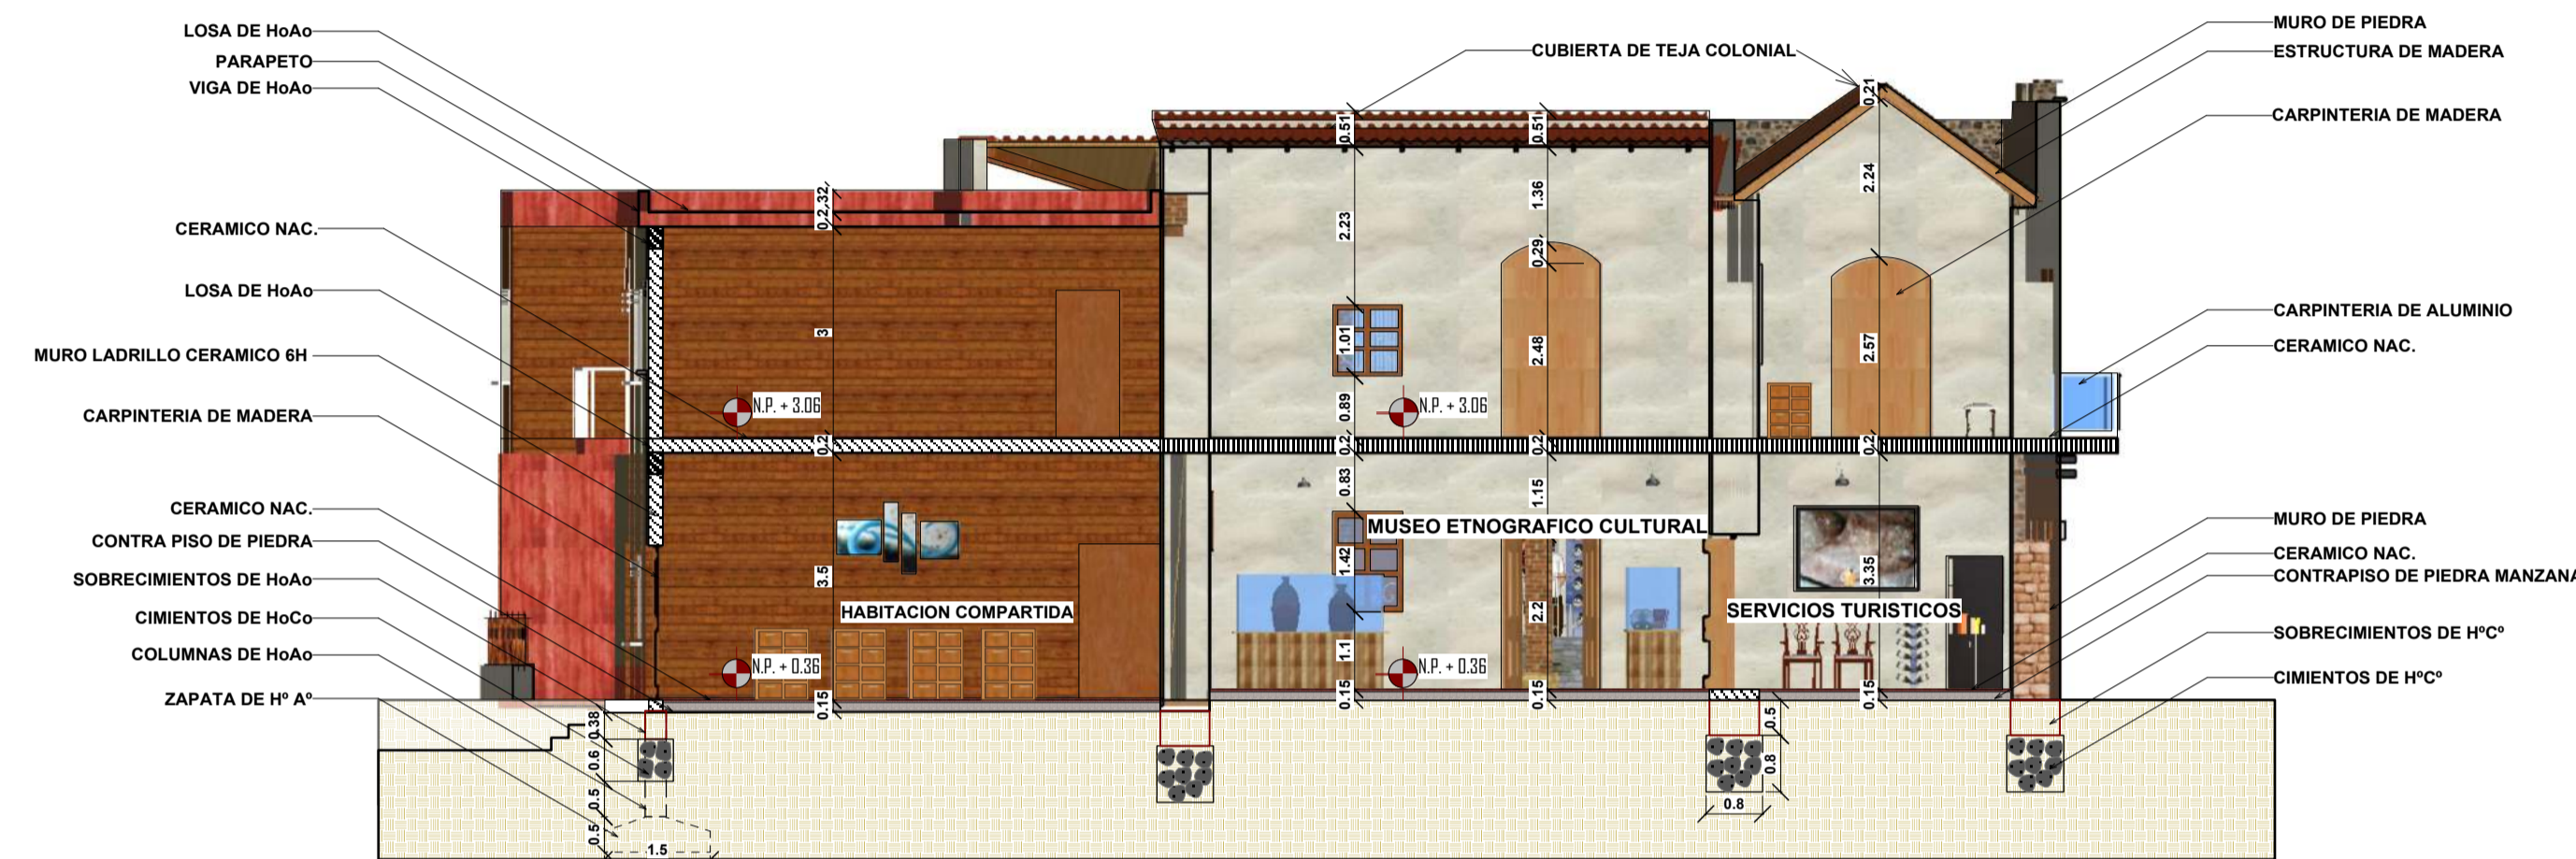

CORTE C - C

ESCALA: 1: 100



FACHADA POSTERIOR

ESCALA: 1: 100



FACHADA LATERAL

ESCALA: 1: 100



FACHADA PRINCIPAL

ESCALA: 1: 100




UNIVERSIDAD AUTÓNOMA "JUAN MISAEL SARACHO"
FACULTAD DE CIENCIAS Y TECNOLOGÍA
ARQUITECTURA Y URBANISMO

PROYECTO DE GRADUO:
Circuito Turístico Impora
"Distrito 4 Municipio Las Carreras"
Universitaria:
Mirian Velasquez Mendoza.

IMPORA
Nombre De Lamina:
CORTES
Fecha: Julio-2014 ESC: Indicada
TURISTICO TUTORA: ARQ. MECHTHILD KAISER



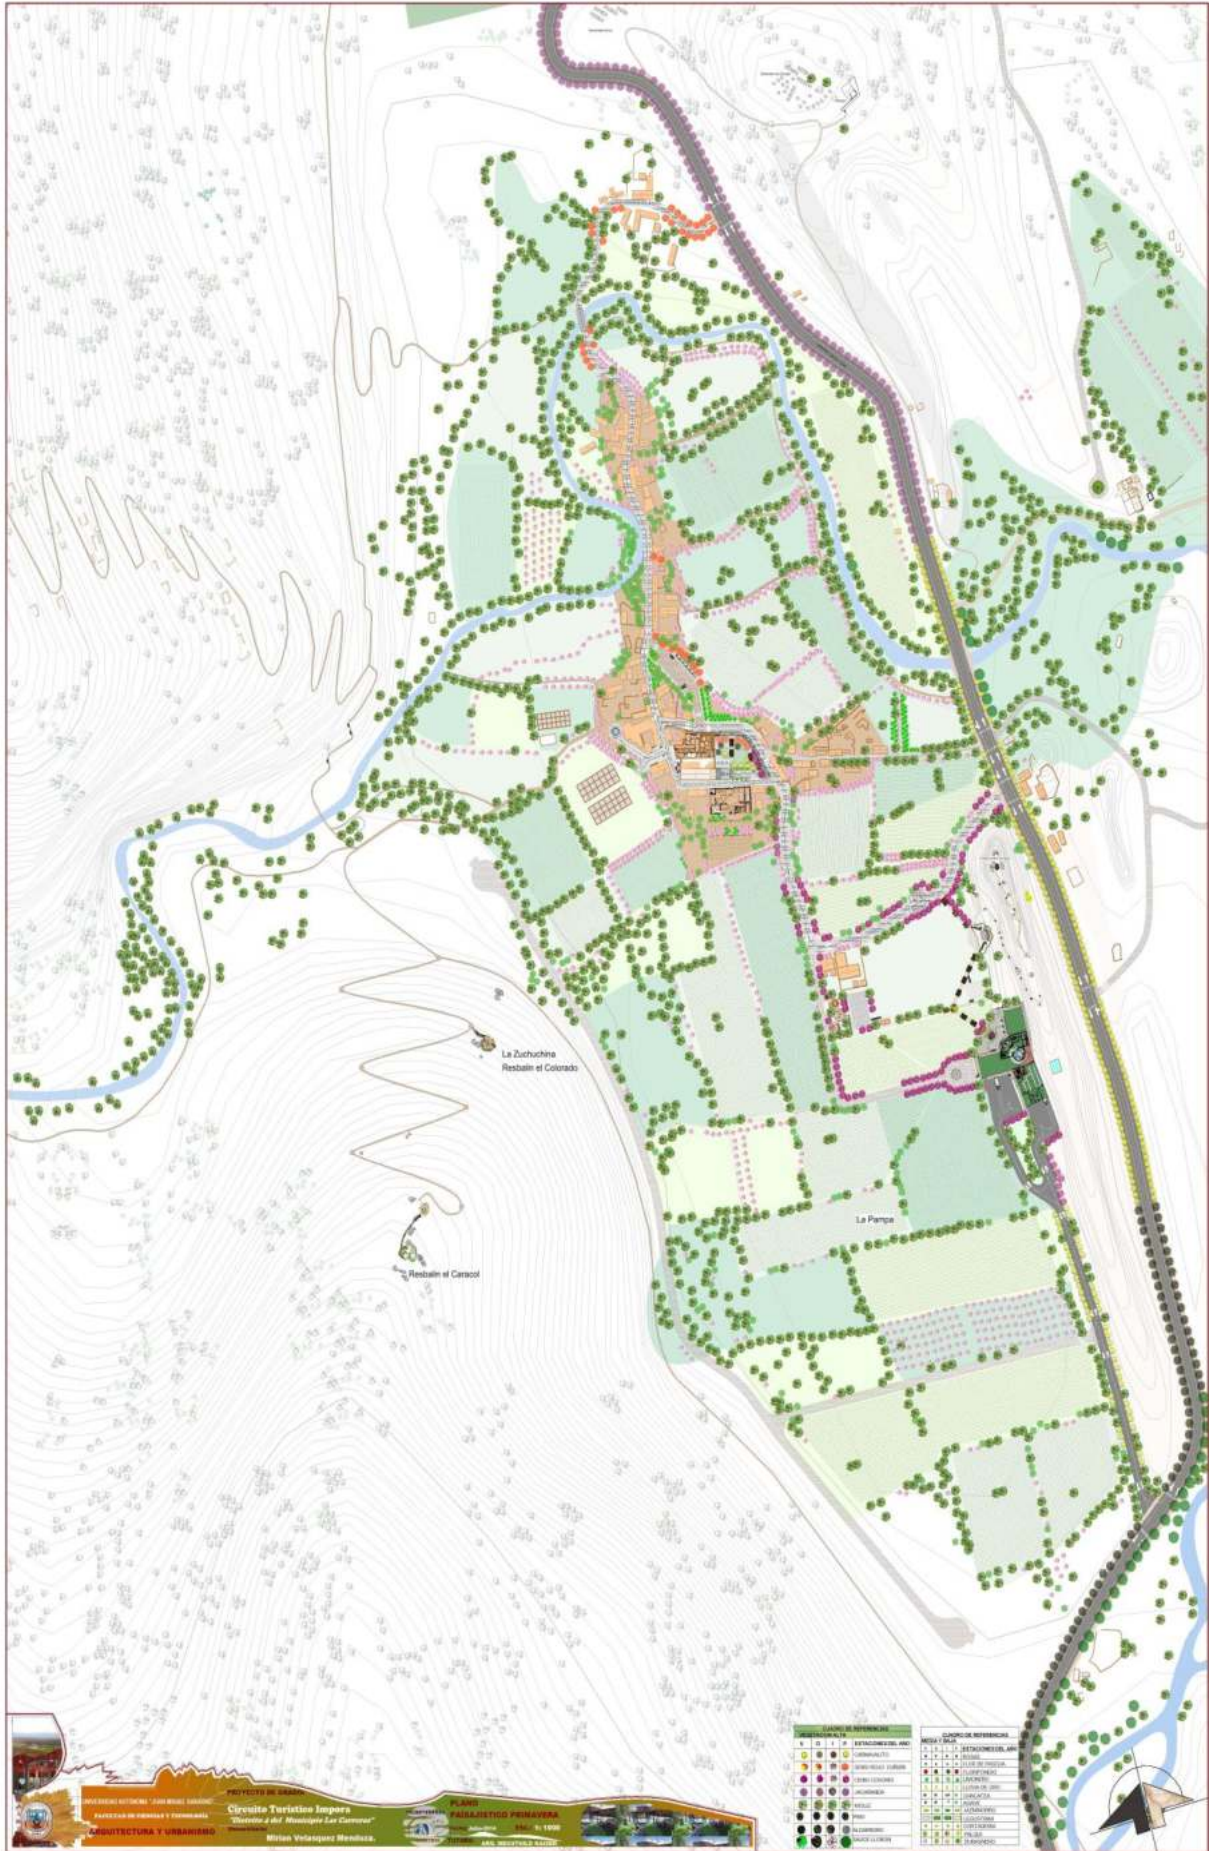

PLANO
PASAJISTICO PRIMAVERA
 2010 1:1000
 ARQUITECTURA Y URBANISMO





ALOJAMIENTO TRANSITORIO CONVENCIONAL
HACIENDA AL TARRINO



PRIMERA PLANTA ACOTADA
Escala: 1:100

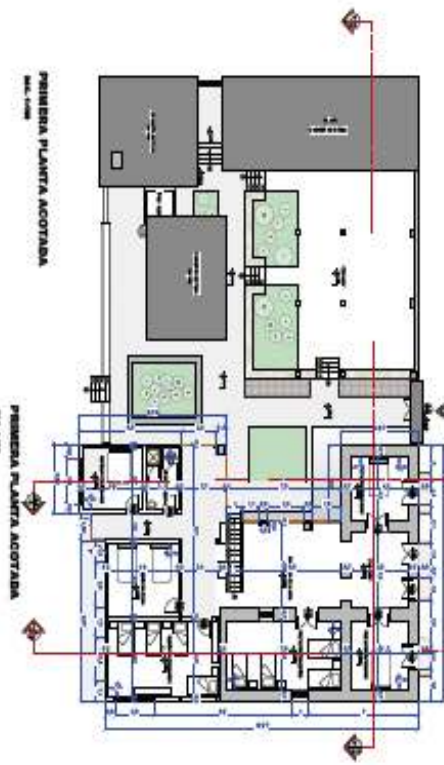


PRIMERA PLANTA ACOTADA
Escala: 1:100

PRIMERA PLANTA ACOTADA
Escala: 1:100



Escala: 1:100

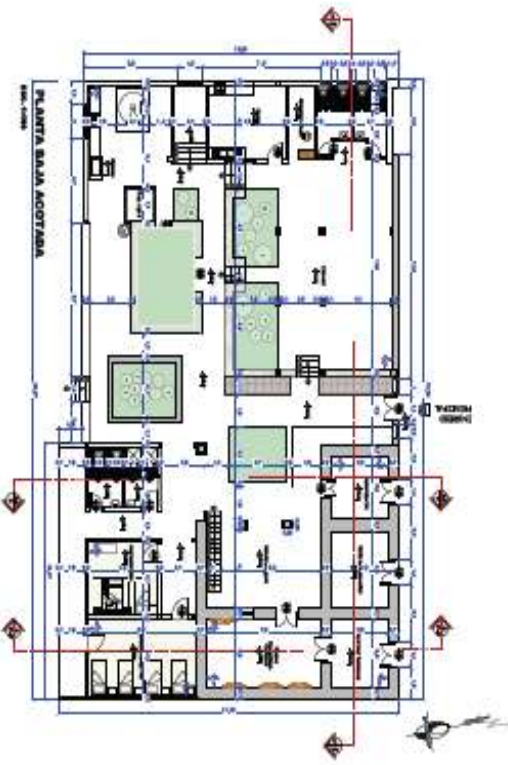

Escala: 1:100


