




PLANO DE UBICACIÓN

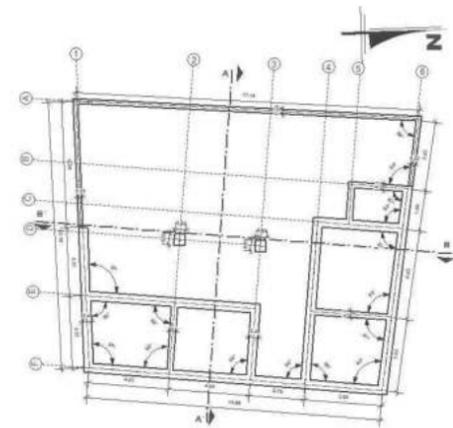

PLANTA CIMIENTO CORRIDO
ESC. 1:100

PLANILLA DE VENTANAS

CODIGO	ALTO	ANCHO	MATERIAL			Nº DE VENTANAS / AMBIENTE	GRAFICO
			METAL	MADERA	VIDRIO		
1	1.40m	1.20m		•		3 dormitorio	
2	1.40m	1.20m		•		1 cocina	
3	0.30m	0.70m		•		1 baño	

ESC: 1:75


PLANILLA DE PUERTAS

CODIGO	ALTO	ANCHO	MATERIAL			Nº DE PUERTAS / AMBIENTE	GRAFICO
			METAL	MADERA	VIDRIO		
1	1.50m	1.00m		•		1 Ingreso posterior	
2	2.15m	0.90m		•		3 dormitorio	
3	2.15m	0.90m		•		1 cocina	
4	2.15m	0.70m		•		1 baño	
5	2.15m	1.00 m		•		1 Ingreso Zaguani	


ESC: 1:75




CORTE A - A
ESC. 1:100

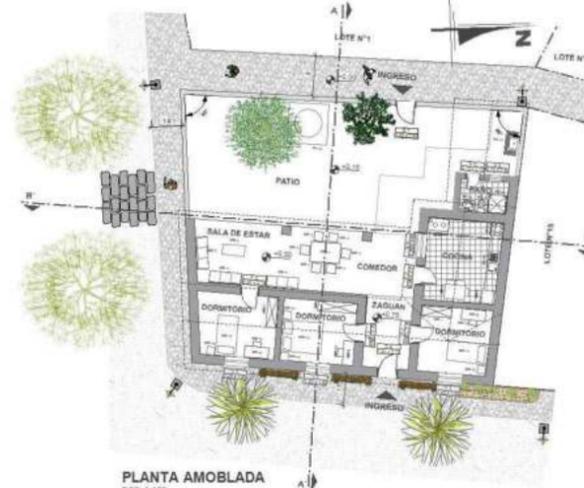

PLANTA AMOBLADA
ESC. 1:100

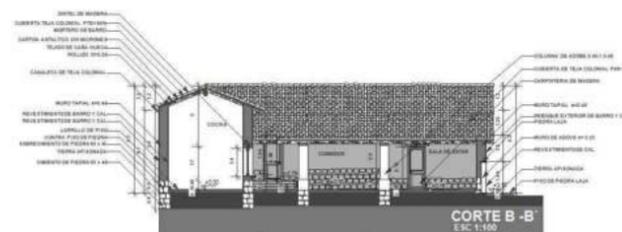


CORTE B - B
ESC. 1:100

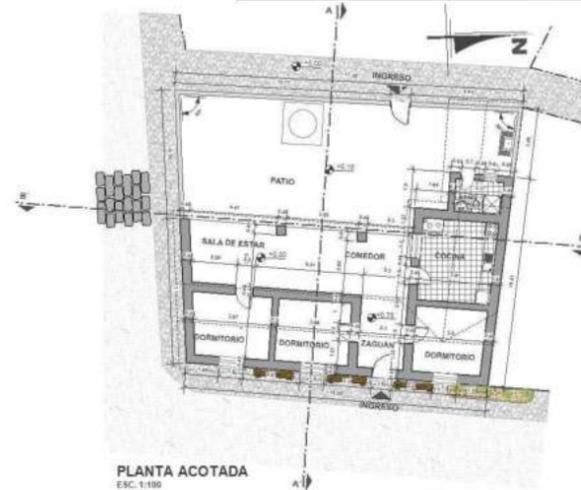

PLANTA ACOTADA
ESC. 1:100




FACHADA POSTERIOR
ESC. 1:100

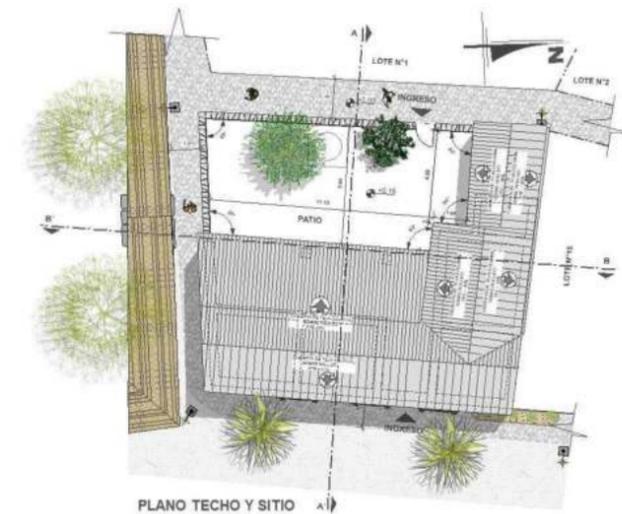

PLANO TECHO Y SITIO
ESC. 1:100



FACHADA FRONTAL
ESC. 1:100

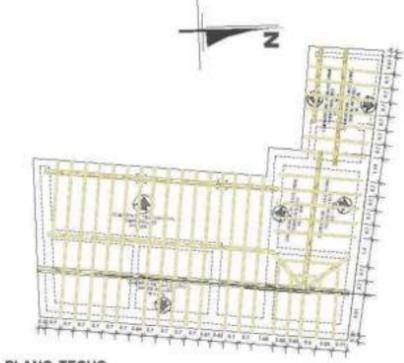

PLANO TECHO
ESC. 1:100


COMISIÓN DE ARQUITECTOS Y SERVIDORES



POSTULANTES:
FELIPE BARRERA IVARRA
ROSALES OLIVERA JUAN BAUTISTA


TÍTULO: RECUPERACIÓN Y REESTRUCTURACIÓN DE LA COMUNIDAD DE FALGA GRANDE ENTRADA A ROR CINTIS DOO.: REGHIILID BARTLEY MARIA KELLEN

LÁMINA Nº

7

PLANO DE LA VIVIENDA NUEVA



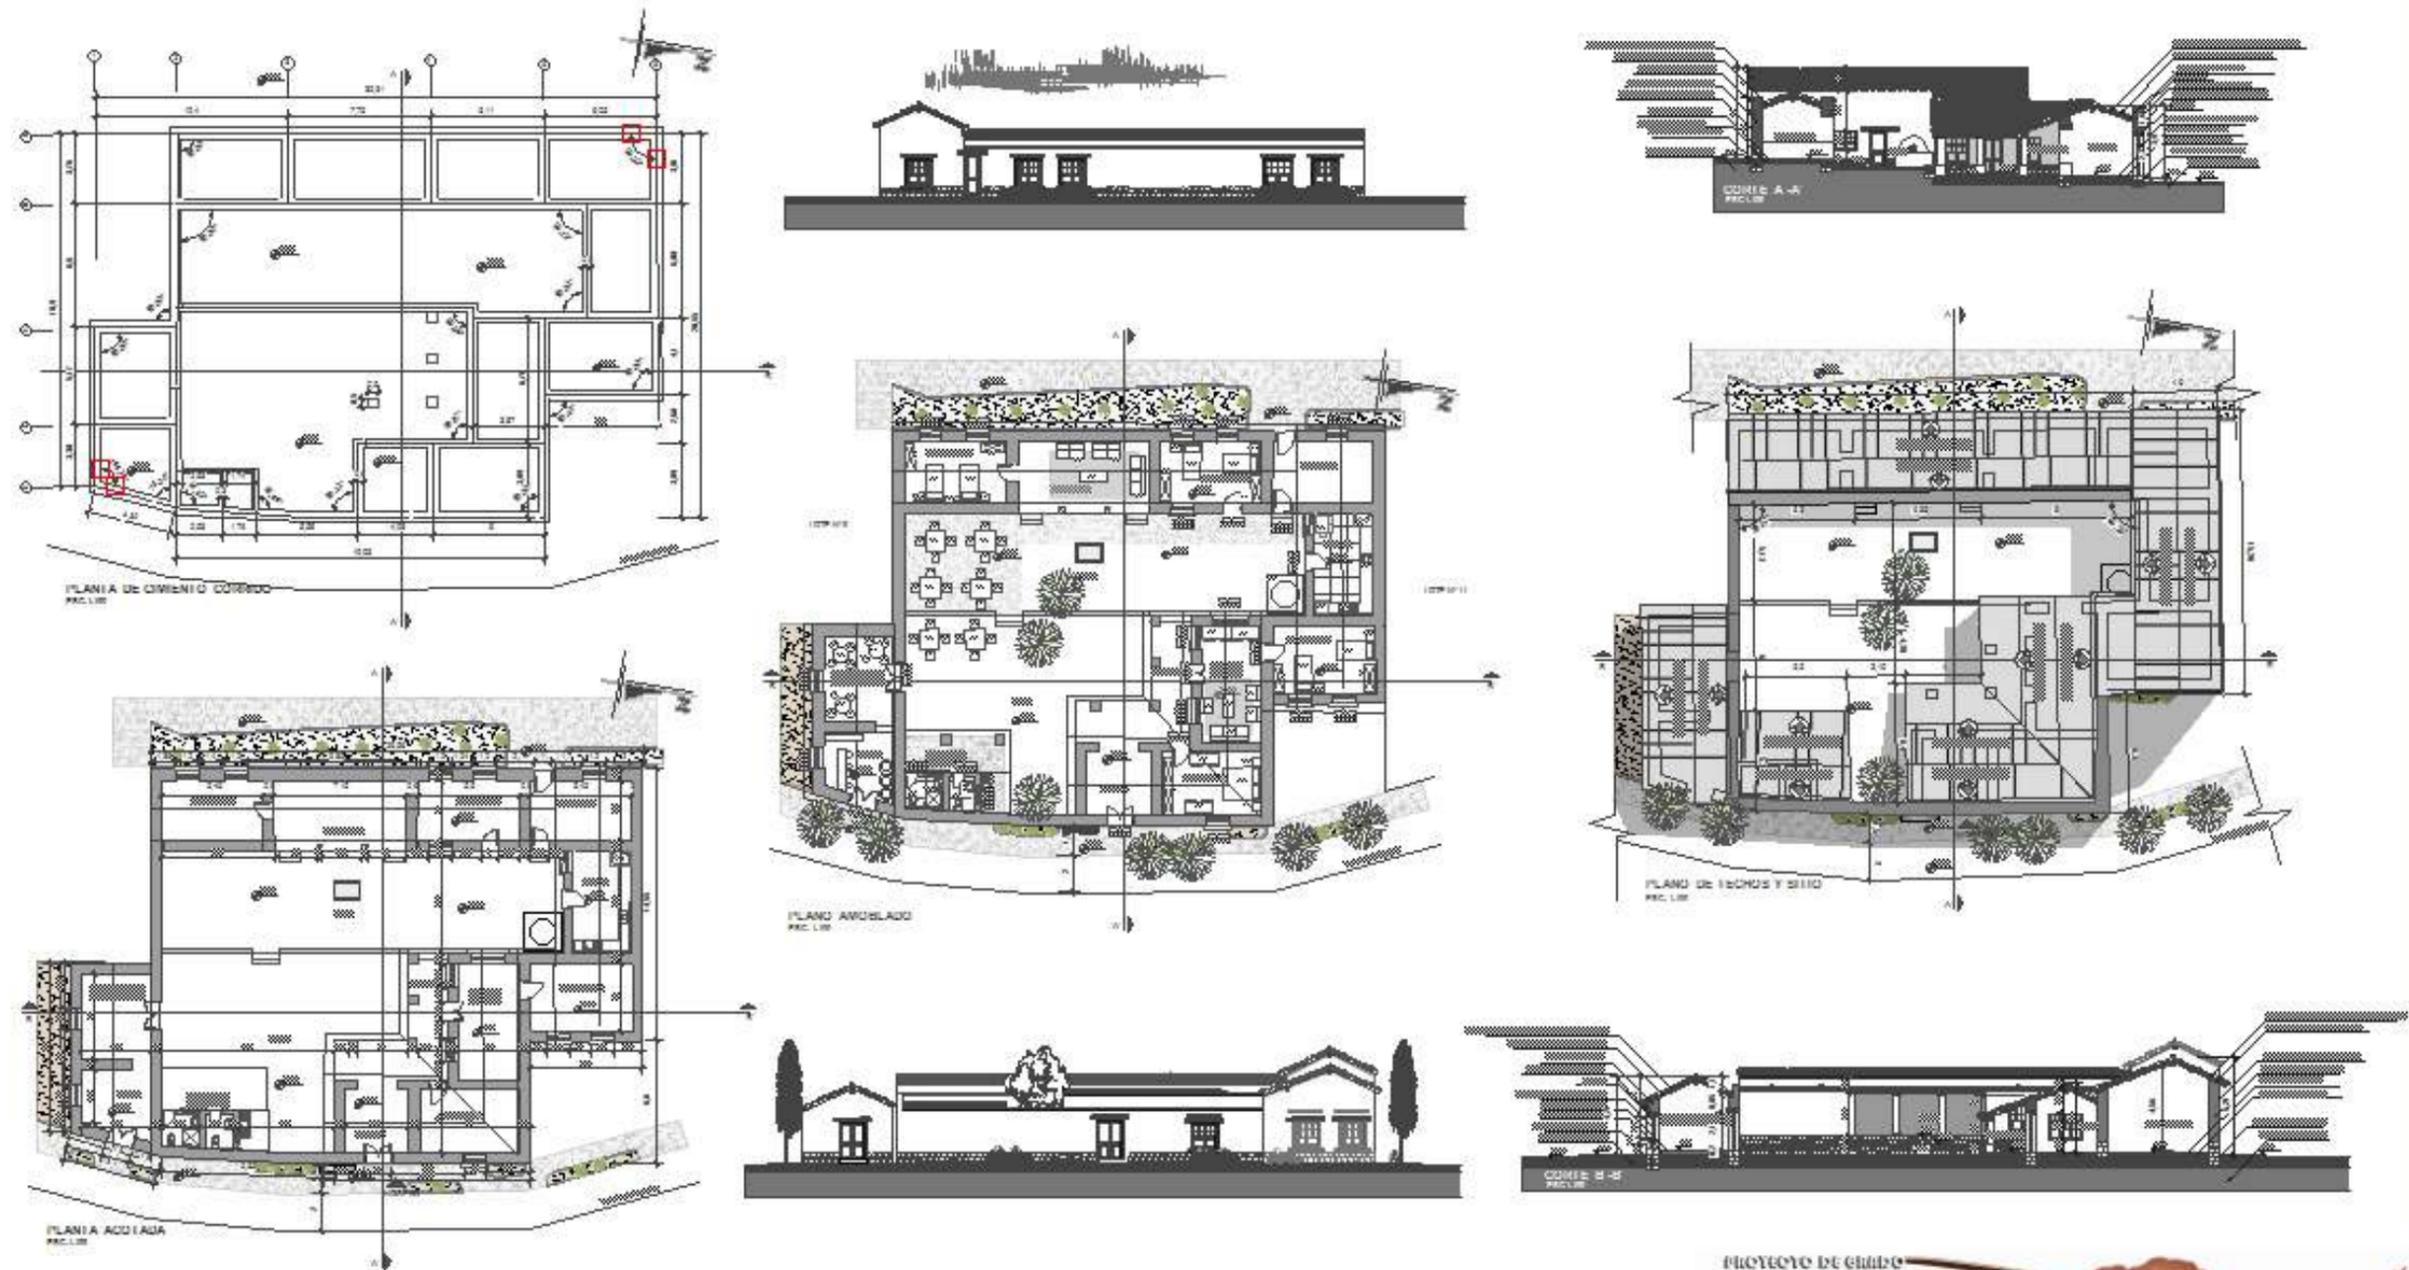

PLANO DE LA VIVIENDA REFACCIONADA





PLANO DE INSTALACIONES DE VIVIENDAS

(ELECTRICA, PLUVIAL, AGUA POTABLE Y ALCANTARILLADO)



PERSPECTIVAS VIVIENDA ANTIGUA



PERSPECTIVAS VIVIENDA NUEVA




OFICINA DE ARQUITECTURA Y DISEÑO

PODRIANTE: FELPE BARRERA FERRER
RODRIGO CHUMPI RIVERA BARRERA

TIPO: RECUPERACIÓN Y REESTRUCTURACIÓN
DE LA COMUNIDAD DE PRIOR GRANDE ESTEREO E LOS CINTIS

LÁMINA N°

11

PERSPECTIVAS







PLANIMETRIA GENERAL



PLANO DE TECHOS Y SITIO

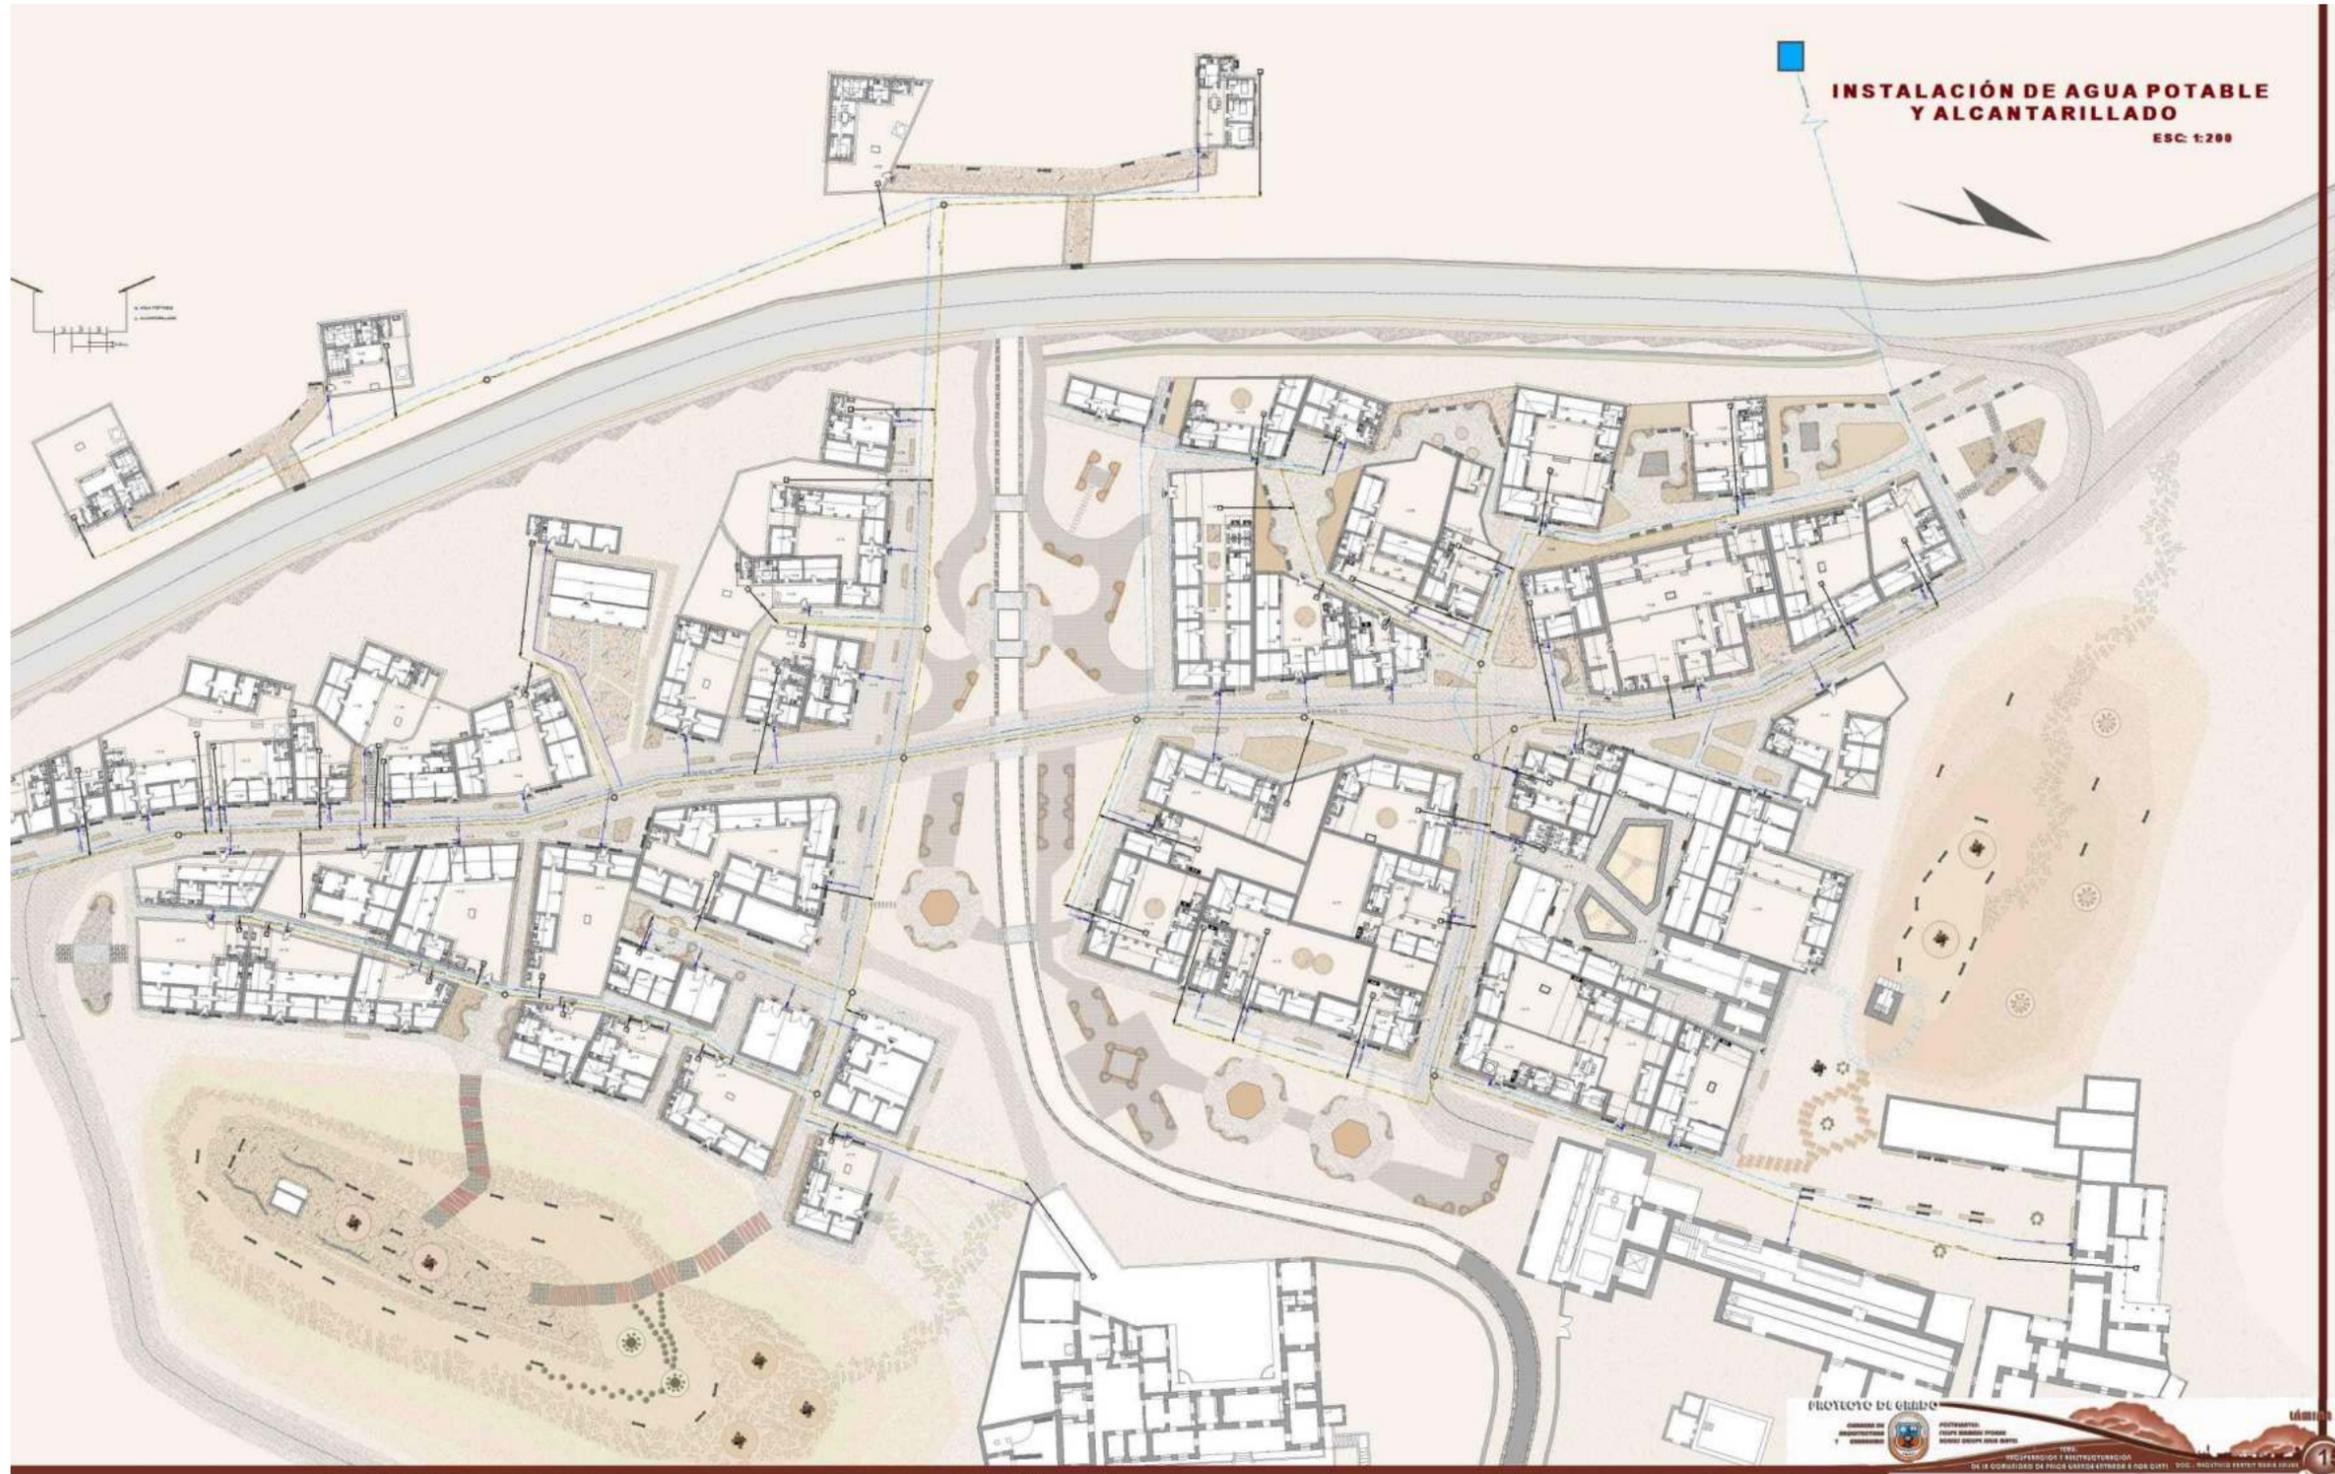


PLANO DE AGUA POTABLE Y ALCANTARILLADO

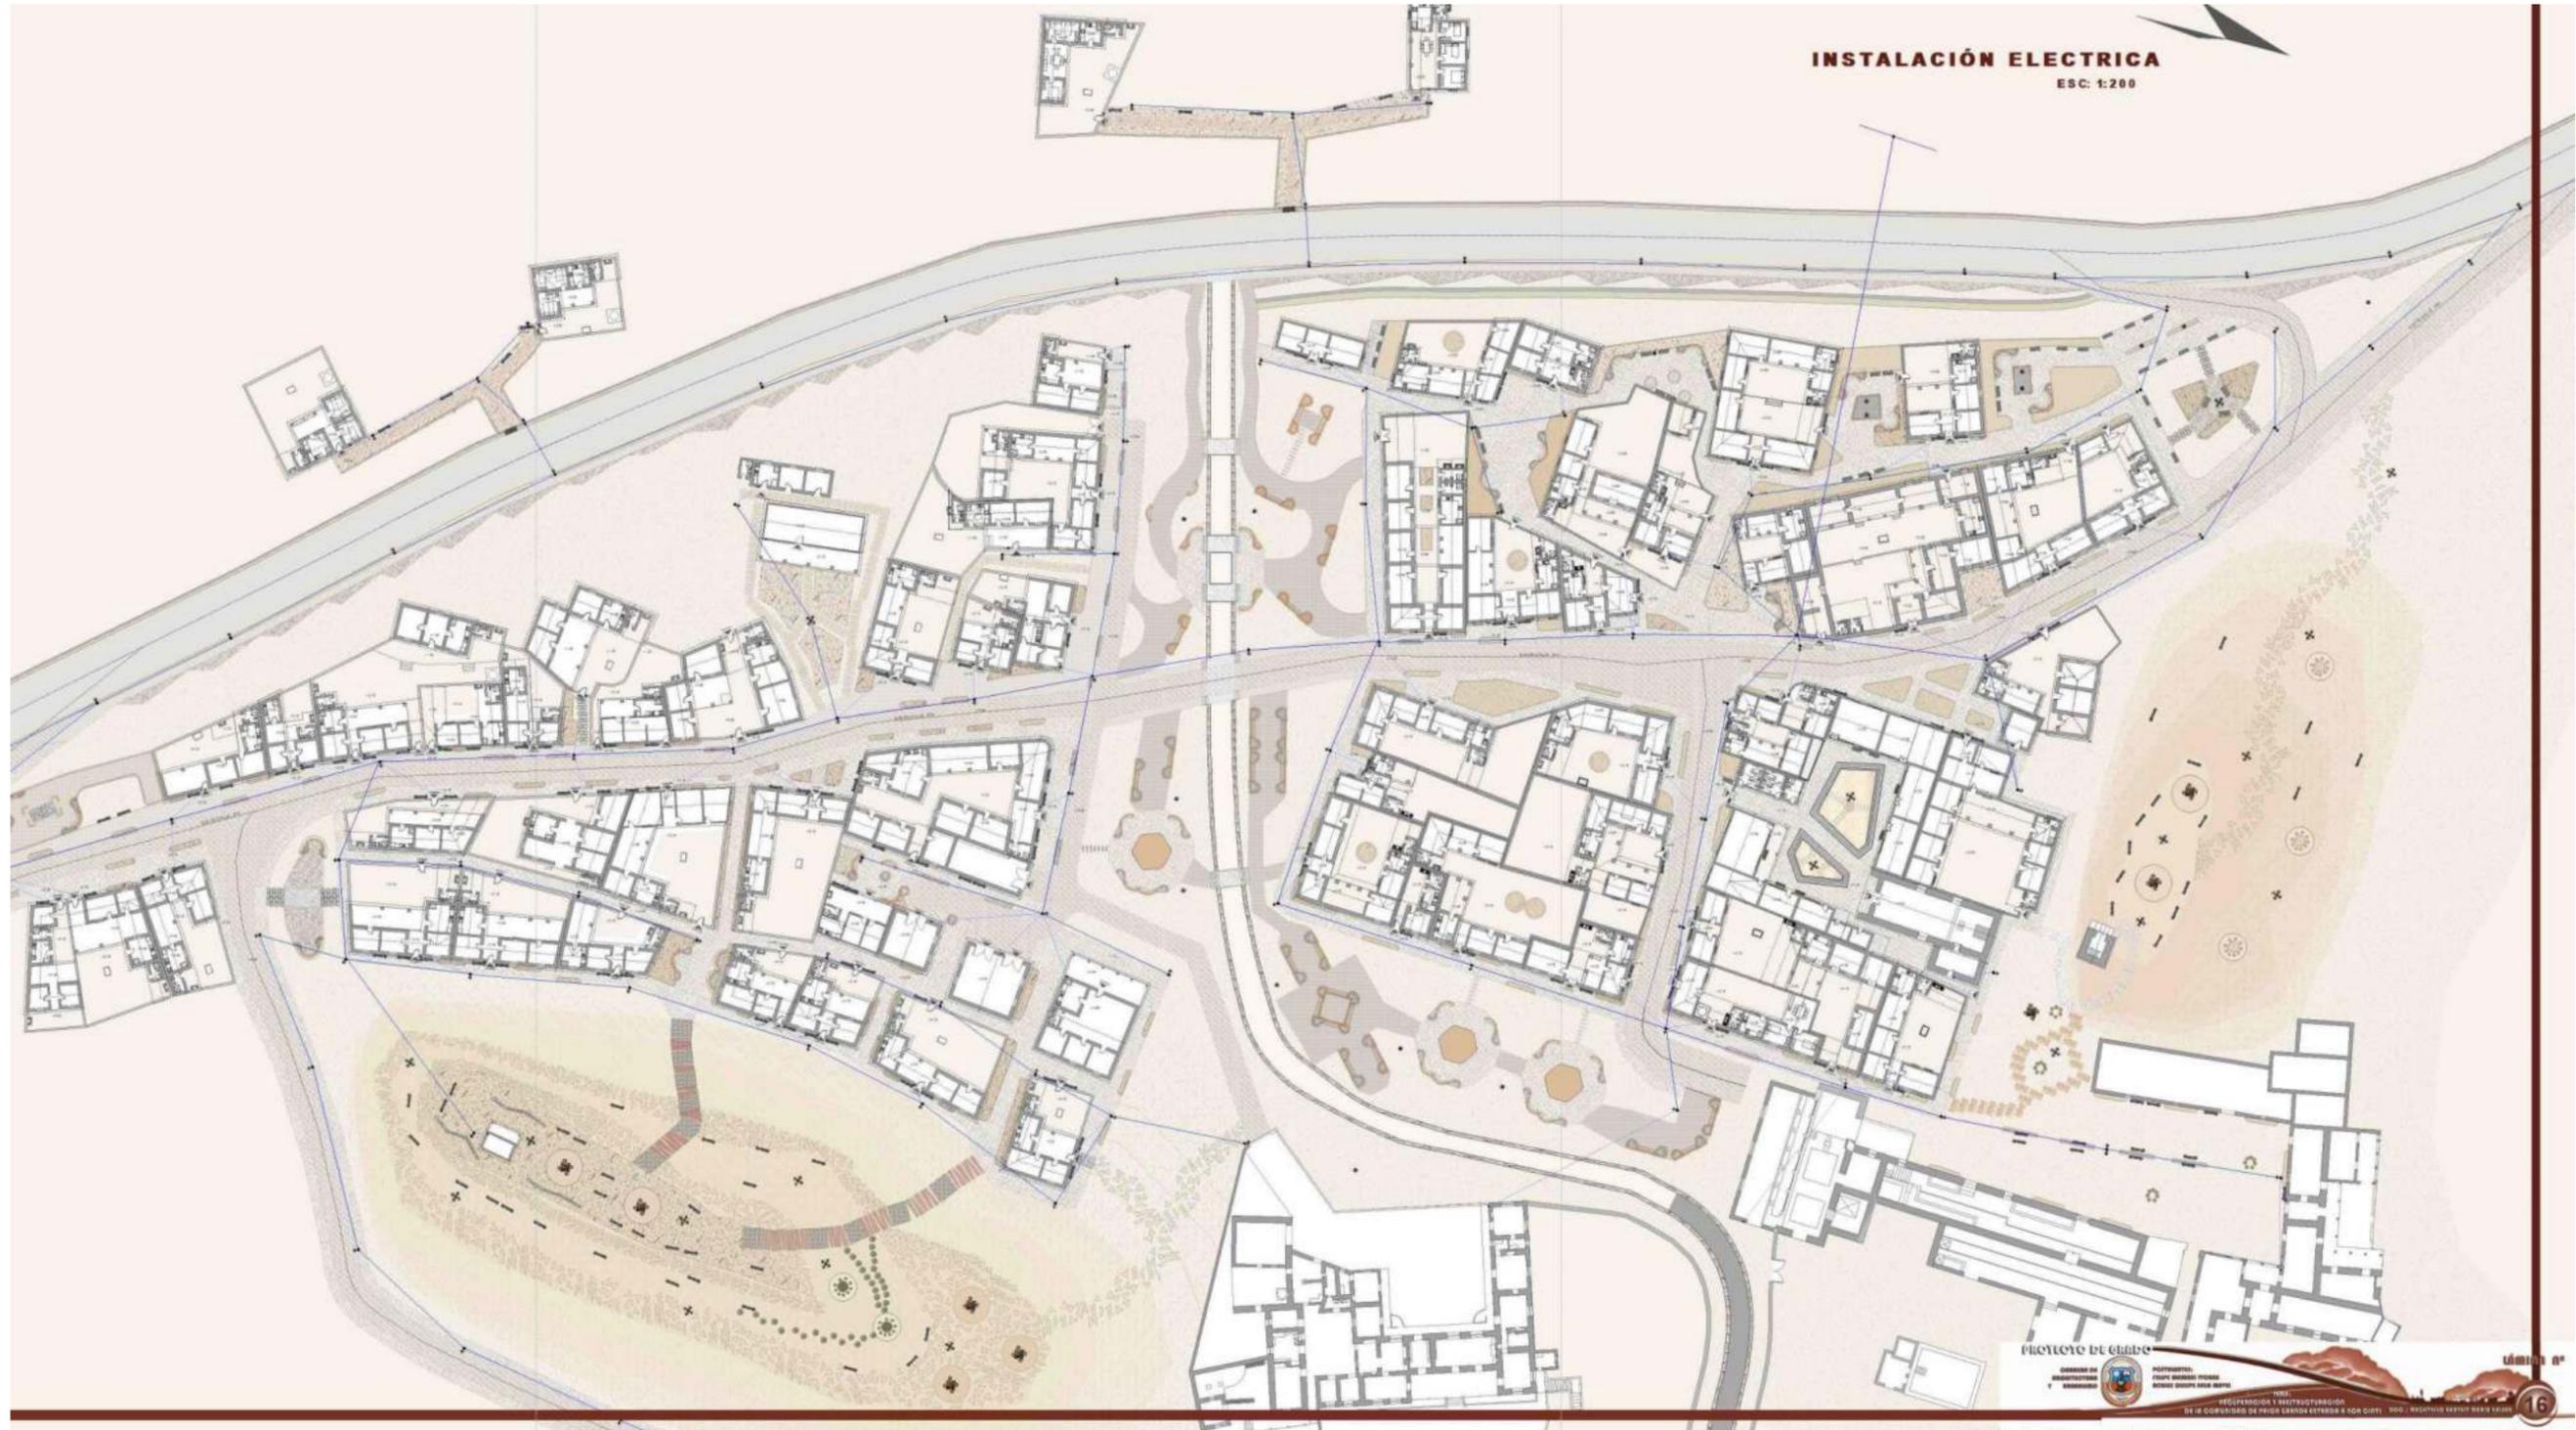

PLANO DE INSTALACIÓN ELÉCTRICA



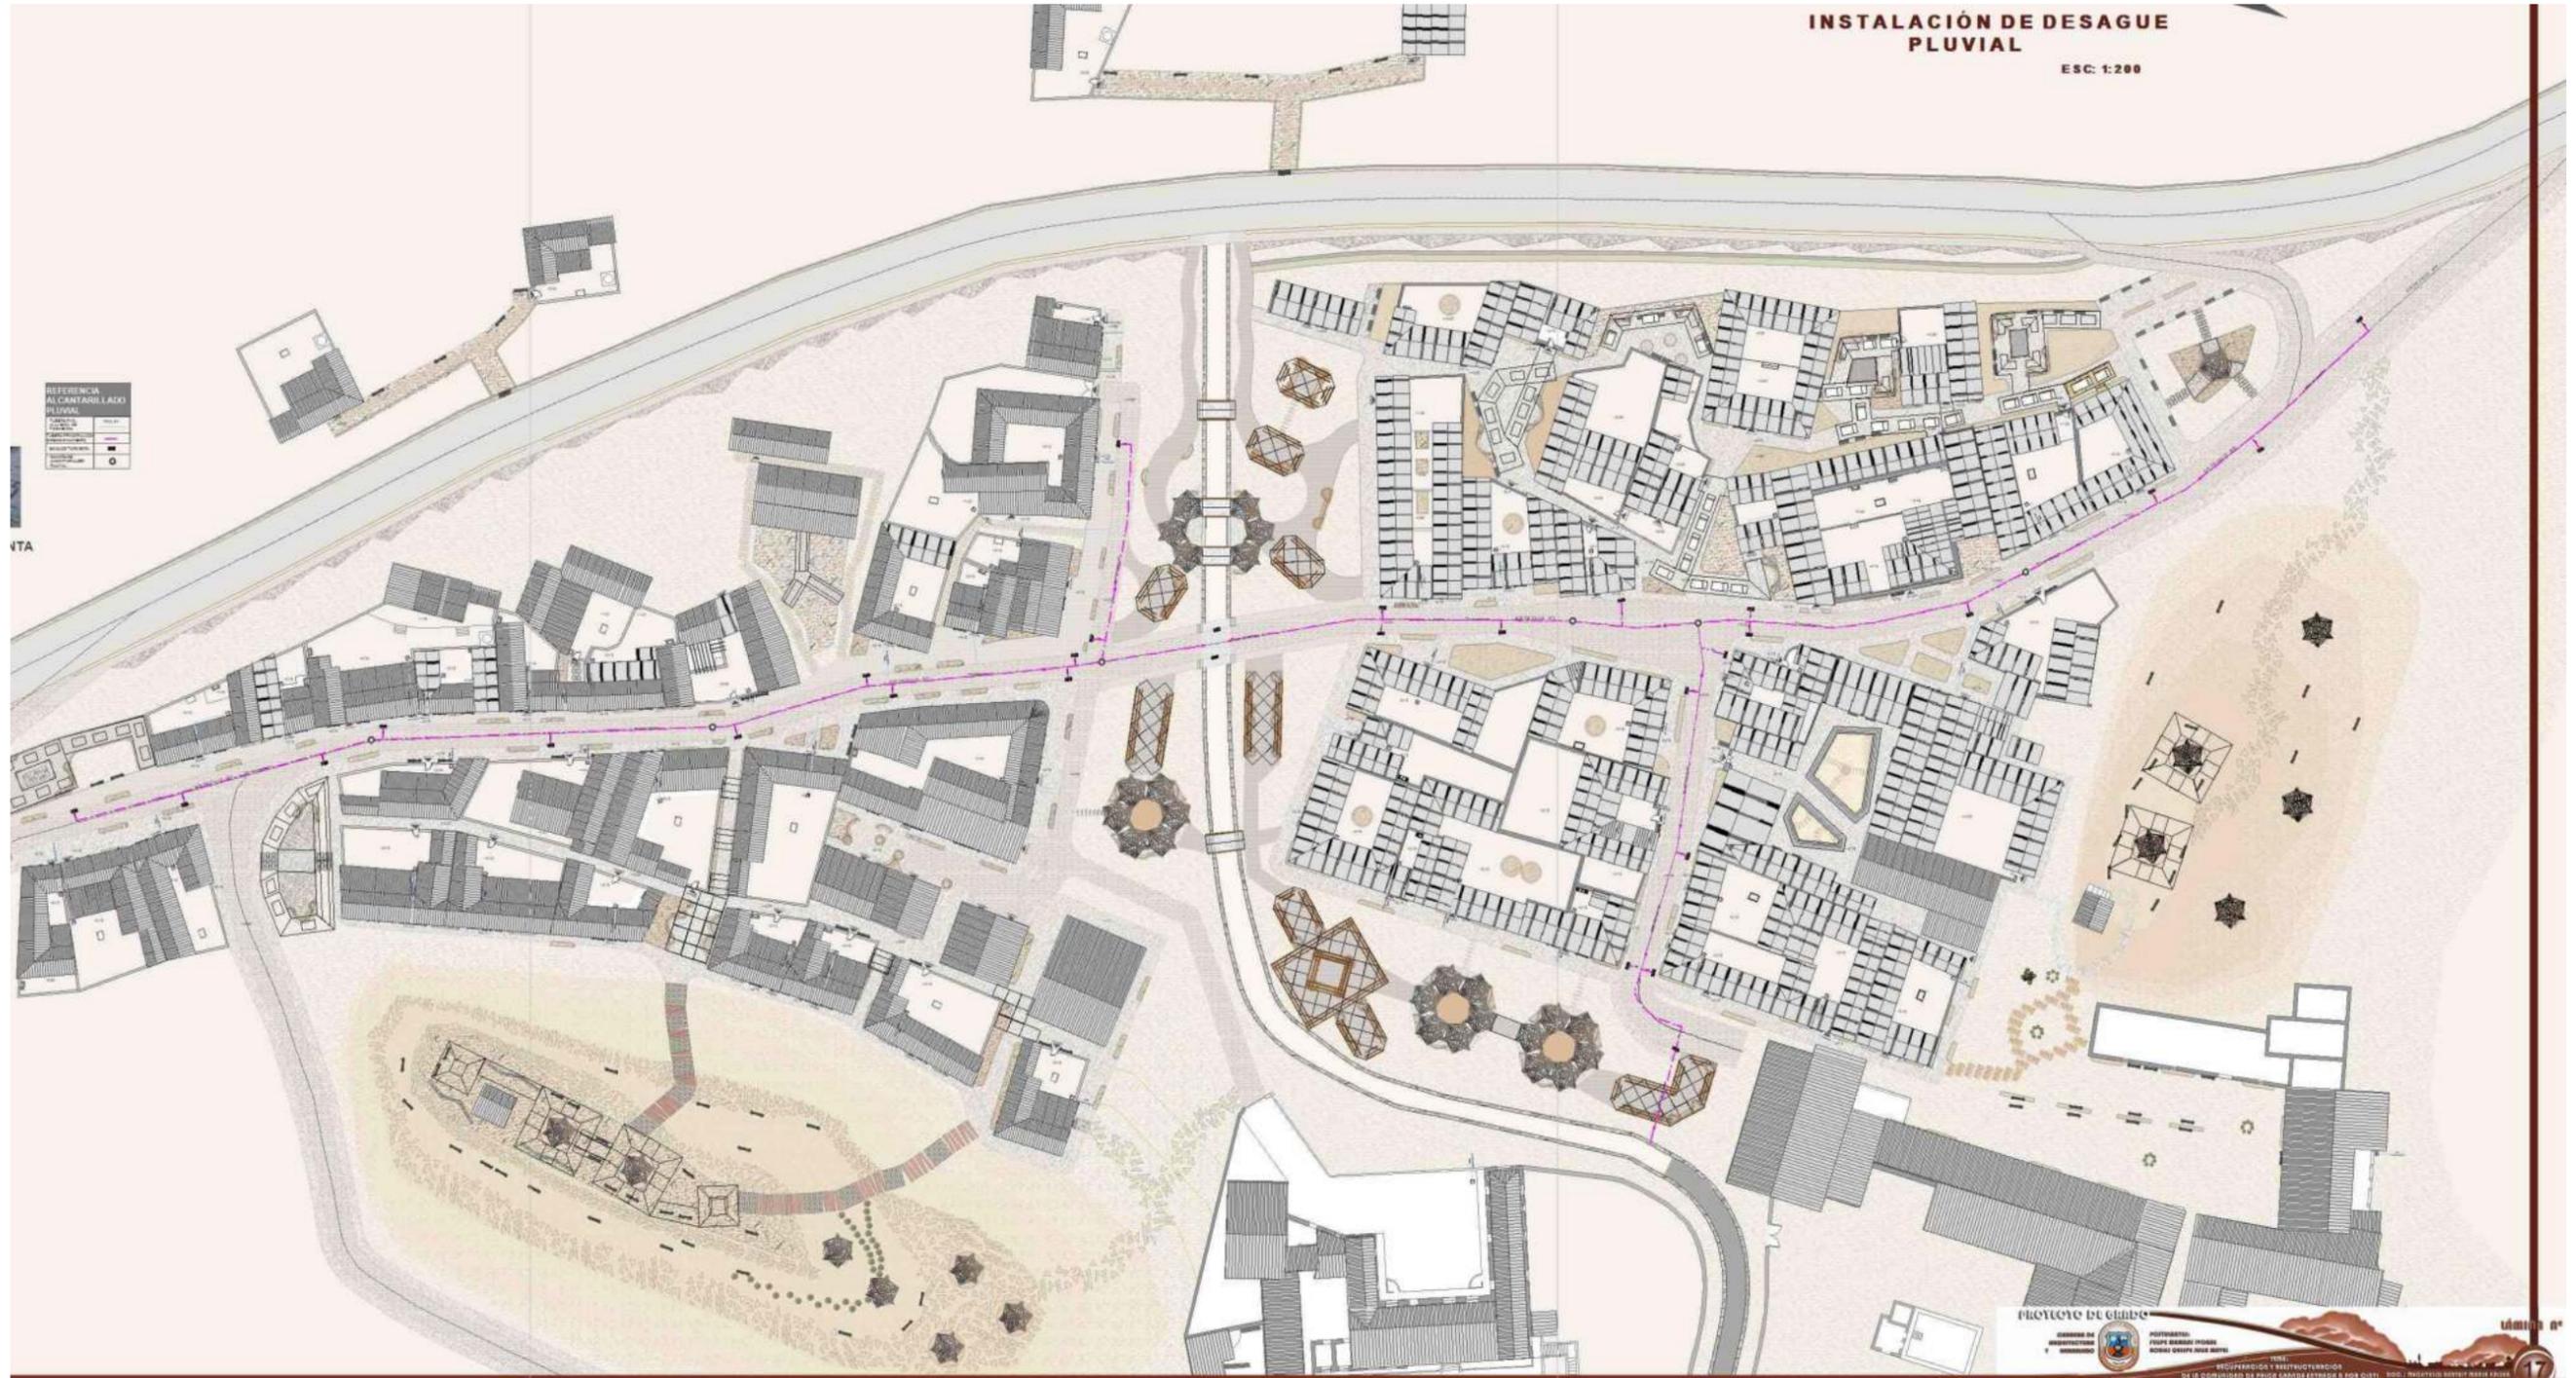


PLANO DE DESAGUE PLUVIAL



PLANO DE INSTALACIÓN DE GAS



PERSPECTIVAS EXTERIORES (PRIMAVERA)

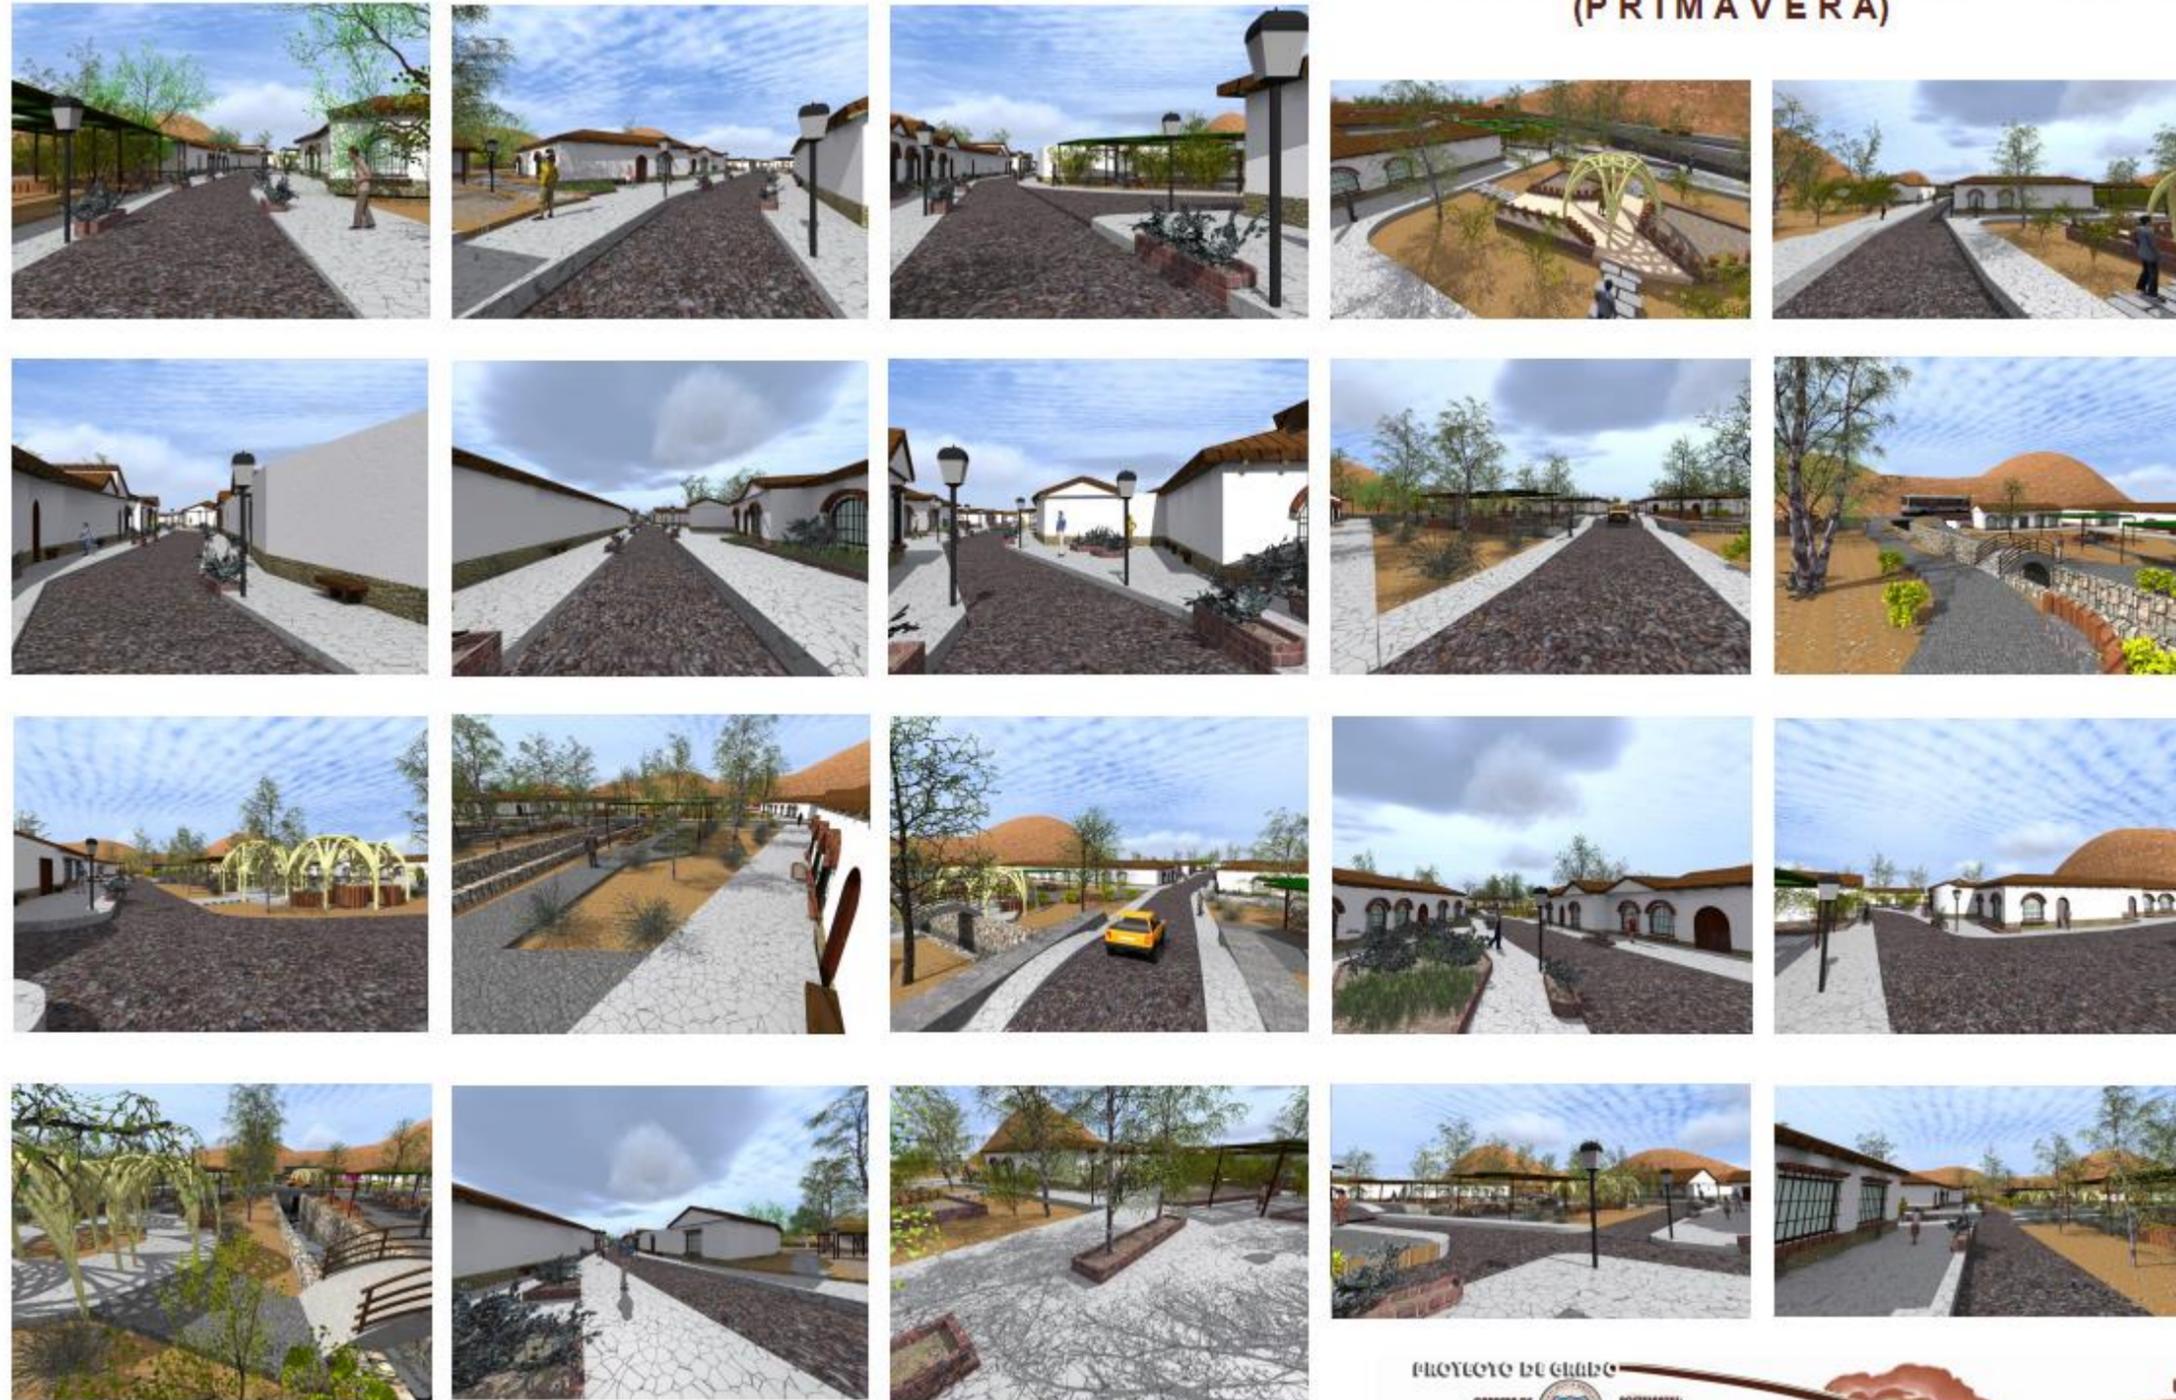

PROYECTO DE GRABO






LÁMINA N°

20

PERSPECTIVAS



PERSPECTIVAS EXTERIORES (OTOÑO)










21

PERSPECTIVAS





PLANO TURÍSTICO

