


" CENTRO DE APOYO SOCIAL-EDUCATIVO PARA NIÑOS DE 6-10 AÑOS"



9.1. PLANOS ARQUITECTONICOS

.....PLANO DE UBICACIÓN Y/O EMPLAZAMIENTO

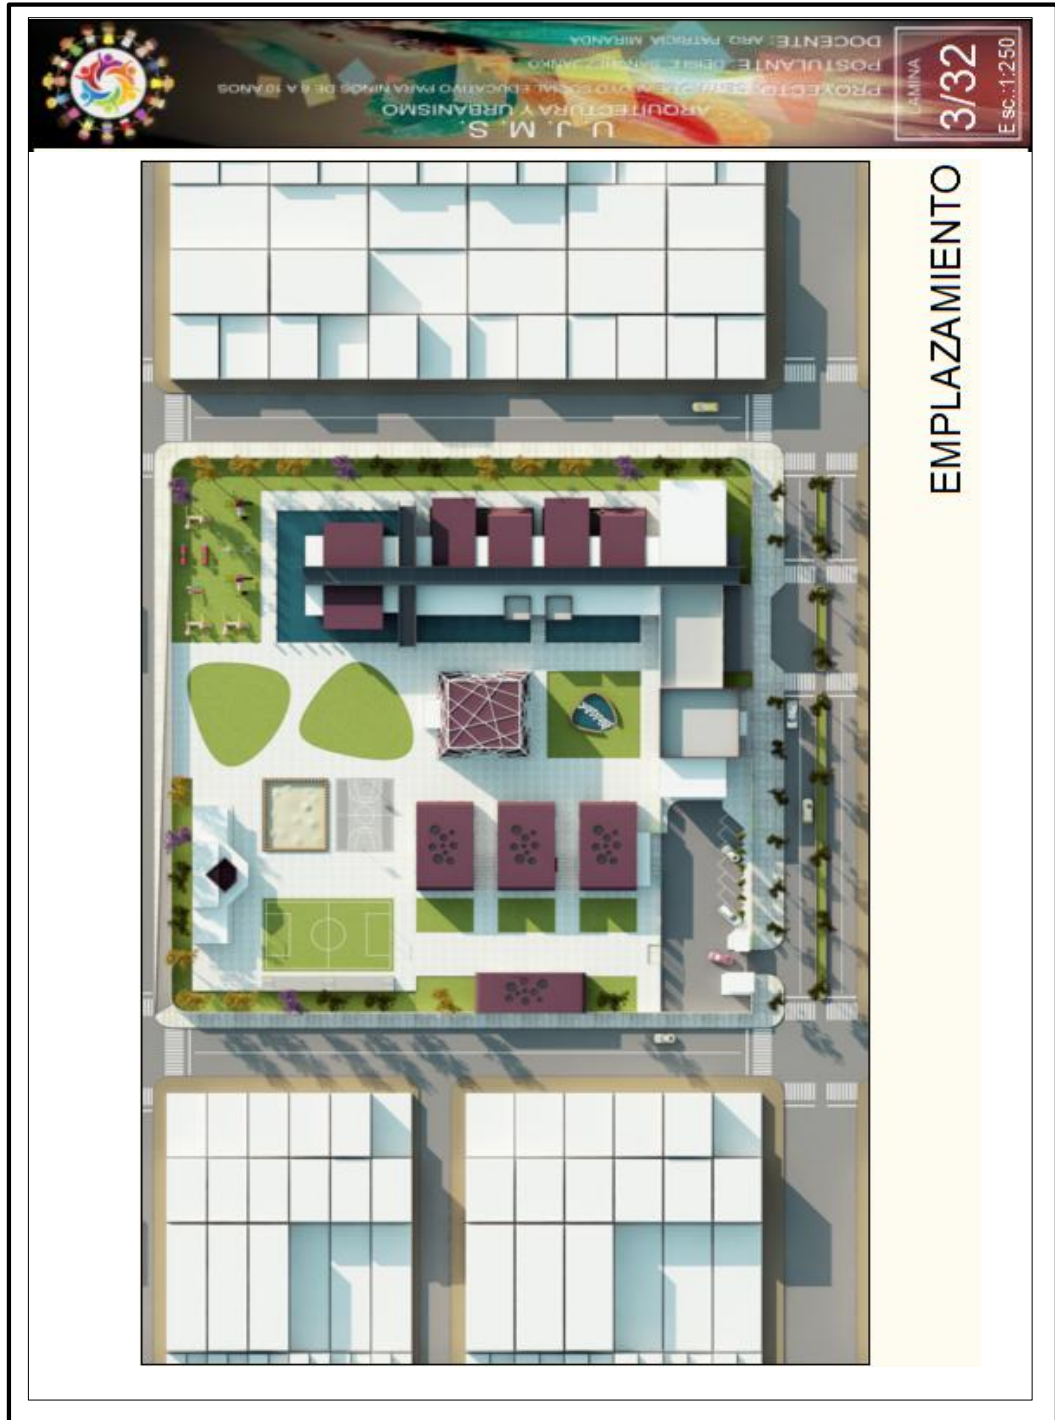


P
R
O
Y
E
C
T
O
D
E
E
G
R
A
D
O
S

" CENTRO DE APOYO SOCIAL-EDUCATIVO PARA NIÑOS DE 6-10 AÑOS"




.....PLANIMETRIA GENERAL

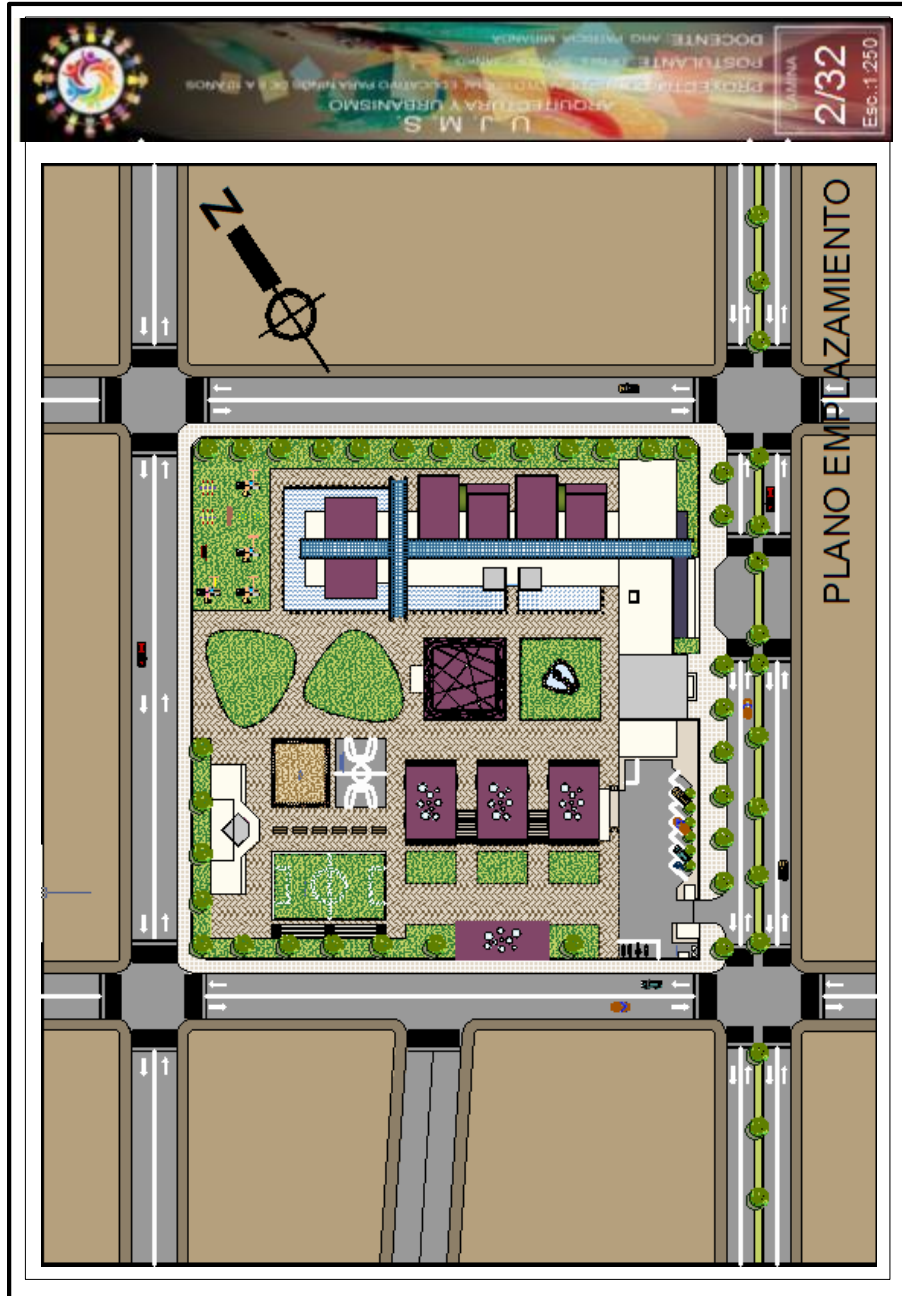

P
R
O
Y
E
C
T
O
D
E
E
G
R
A
D
O
S

" CENTRO DE APOYO SOCIAL-EDUCATIVO PARA NIÑOS DE 6-10 AÑOS"

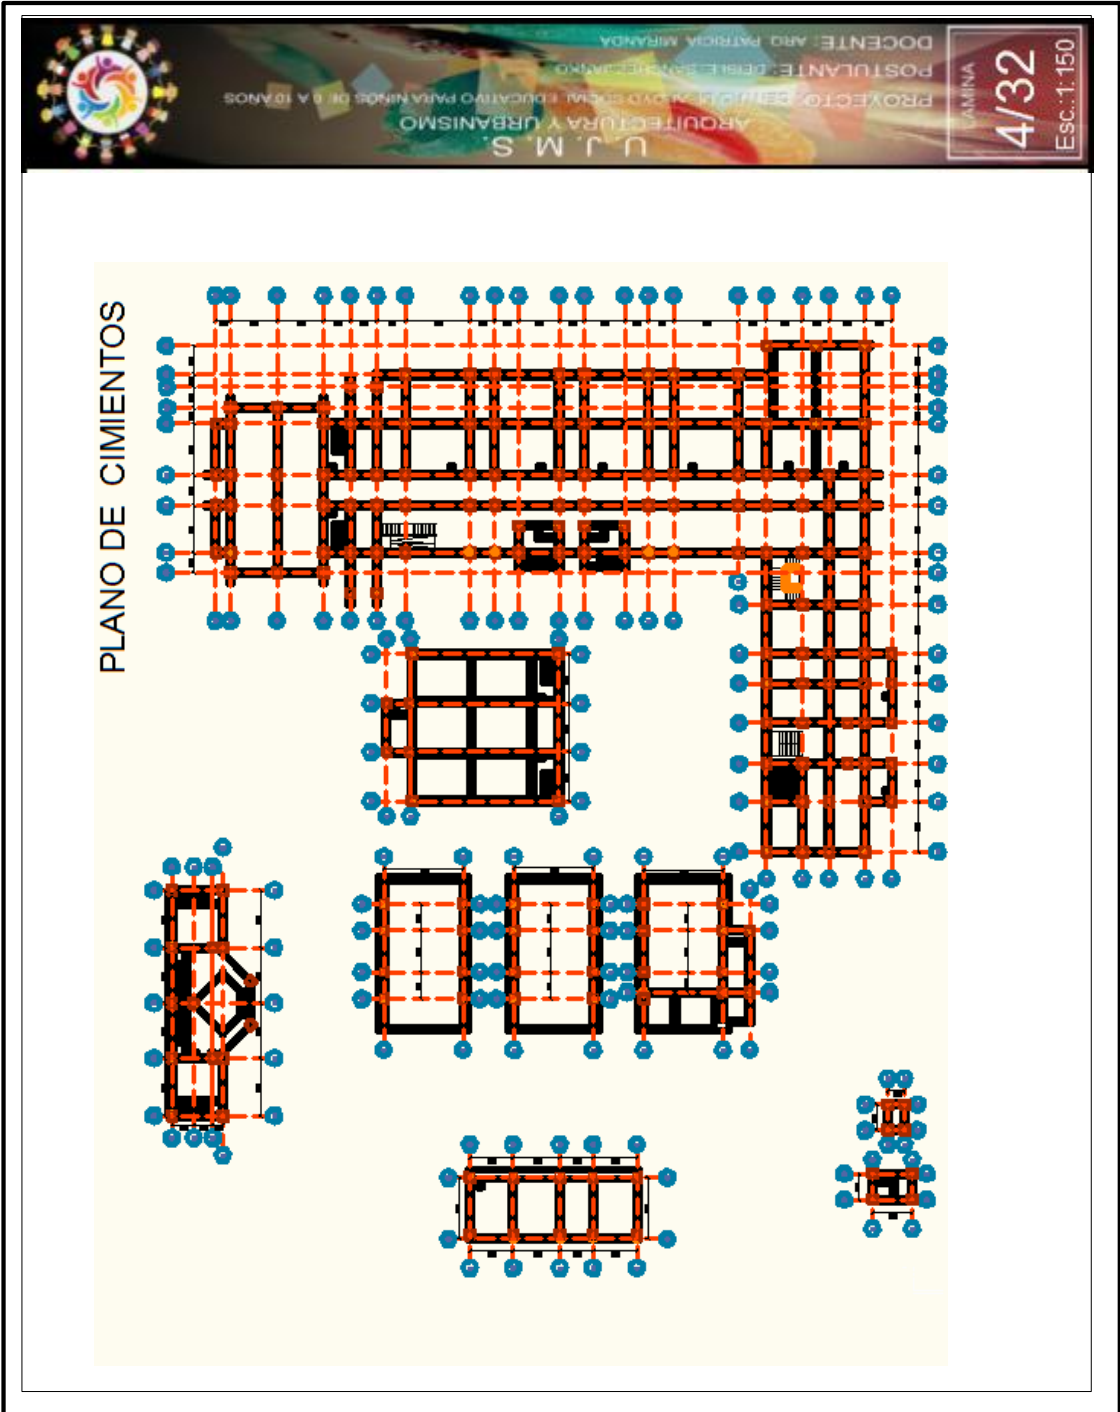


.....PLANO DE CIMIENTOS.....

P
R
O
Y
E
C
T
O
D
E
E
G
R
A
D
O
S

" CENTRO DE APOYO SOCIAL-EDUCATIVO PARA NIÑOS DE 6-10 AÑOS"



.....PLANTA BAJA AMOBLADA.....

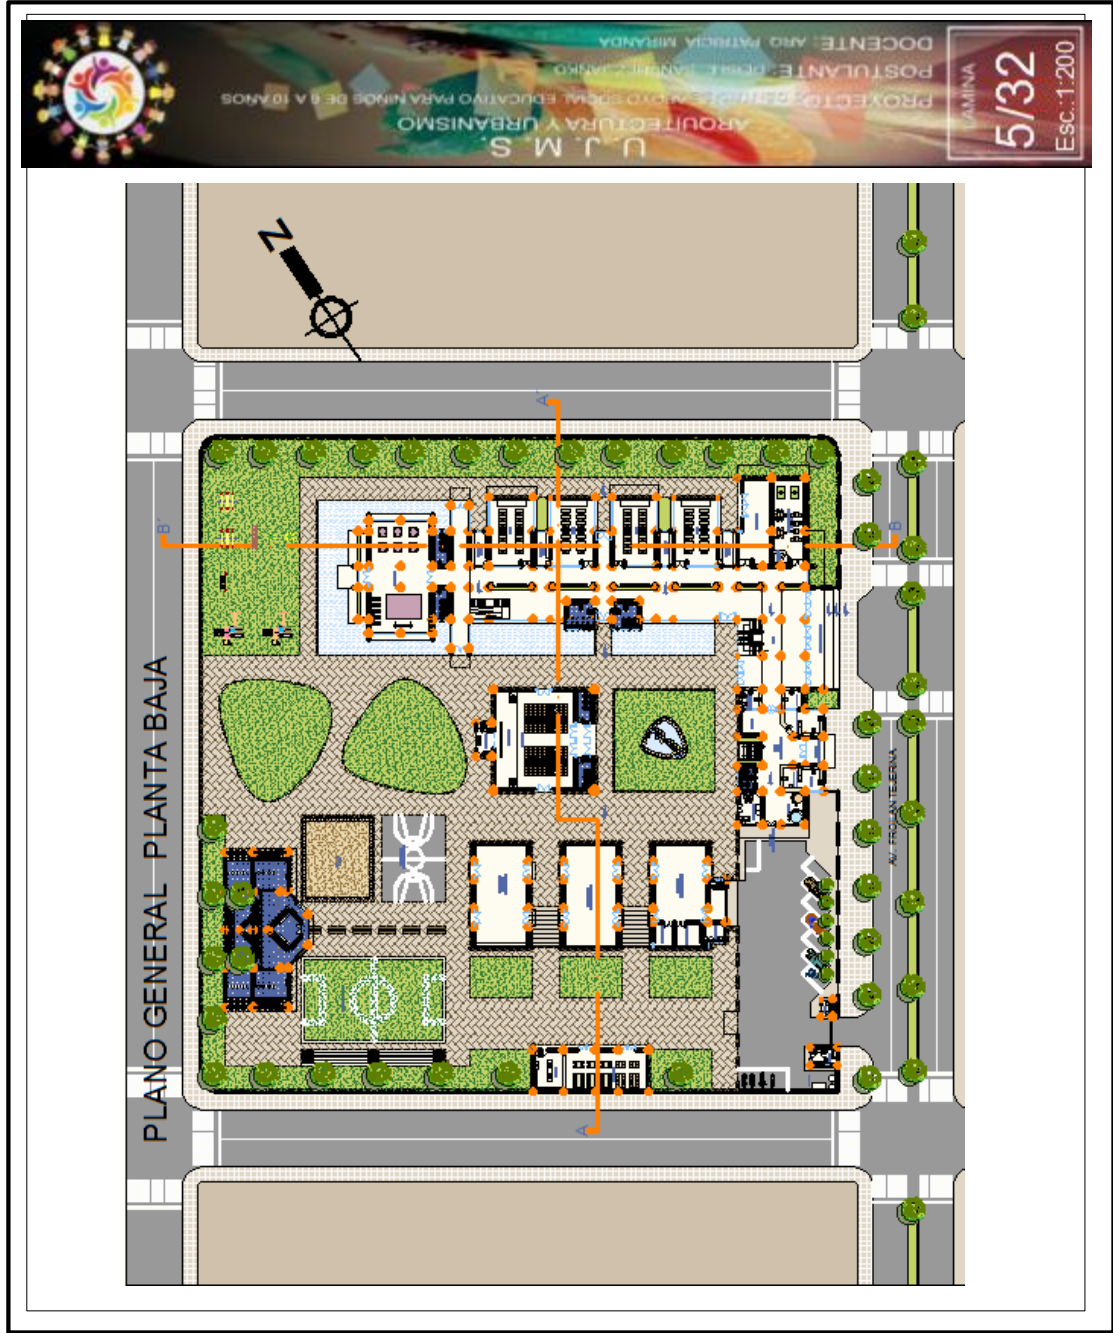

P
R
O
Y
E
C
T
O
D
E
E
G
R
A
D
O
S

" CENTRO DE APOYO SOCIAL-EDUCATIVO PARA NIÑOS DE 6-10 AÑOS"



.....PLANTA ALTA AMOBLADA.....




P
R
O
Y
E
C
T
O
D
E
E
G
R
A
D
O
S



" CENTRO DE APOYO SOCIAL-EDUCATIVO PARA NIÑOS DE 6-10 AÑOS"




.....PLANTA BAJA ACOTADA.....

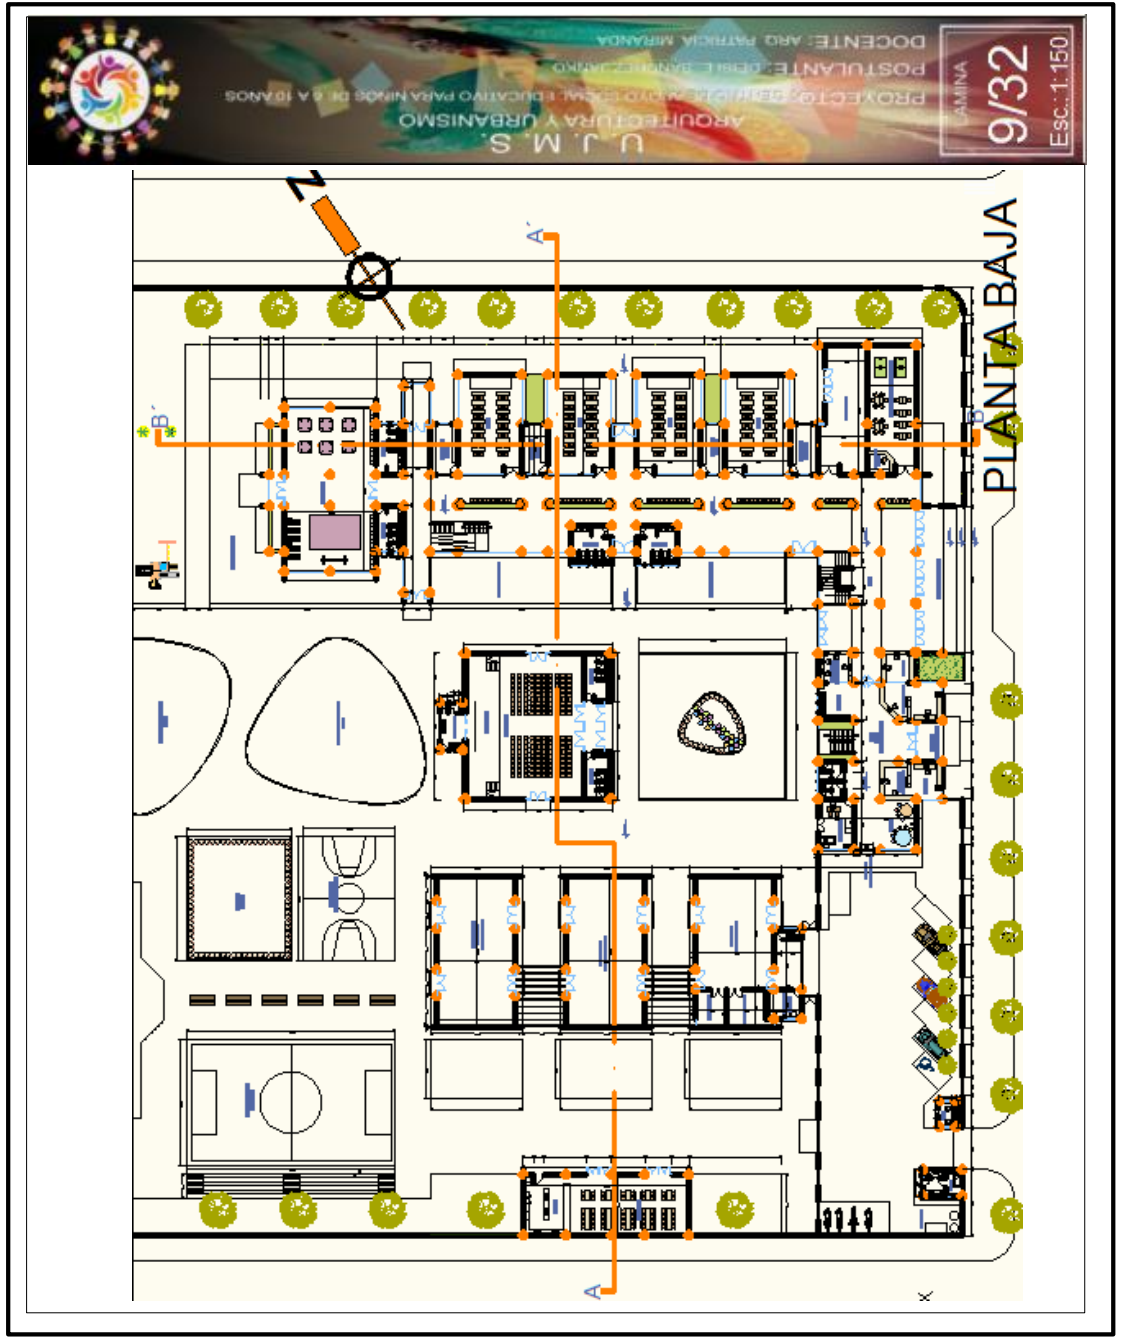

P
R
O
Y
E
C
T
O
D
E
E
G
R
A
D
O
S

" CENTRO DE APOYO SOCIAL-EDUCATIVO PARA NIÑOS DE 6-10 AÑOS "

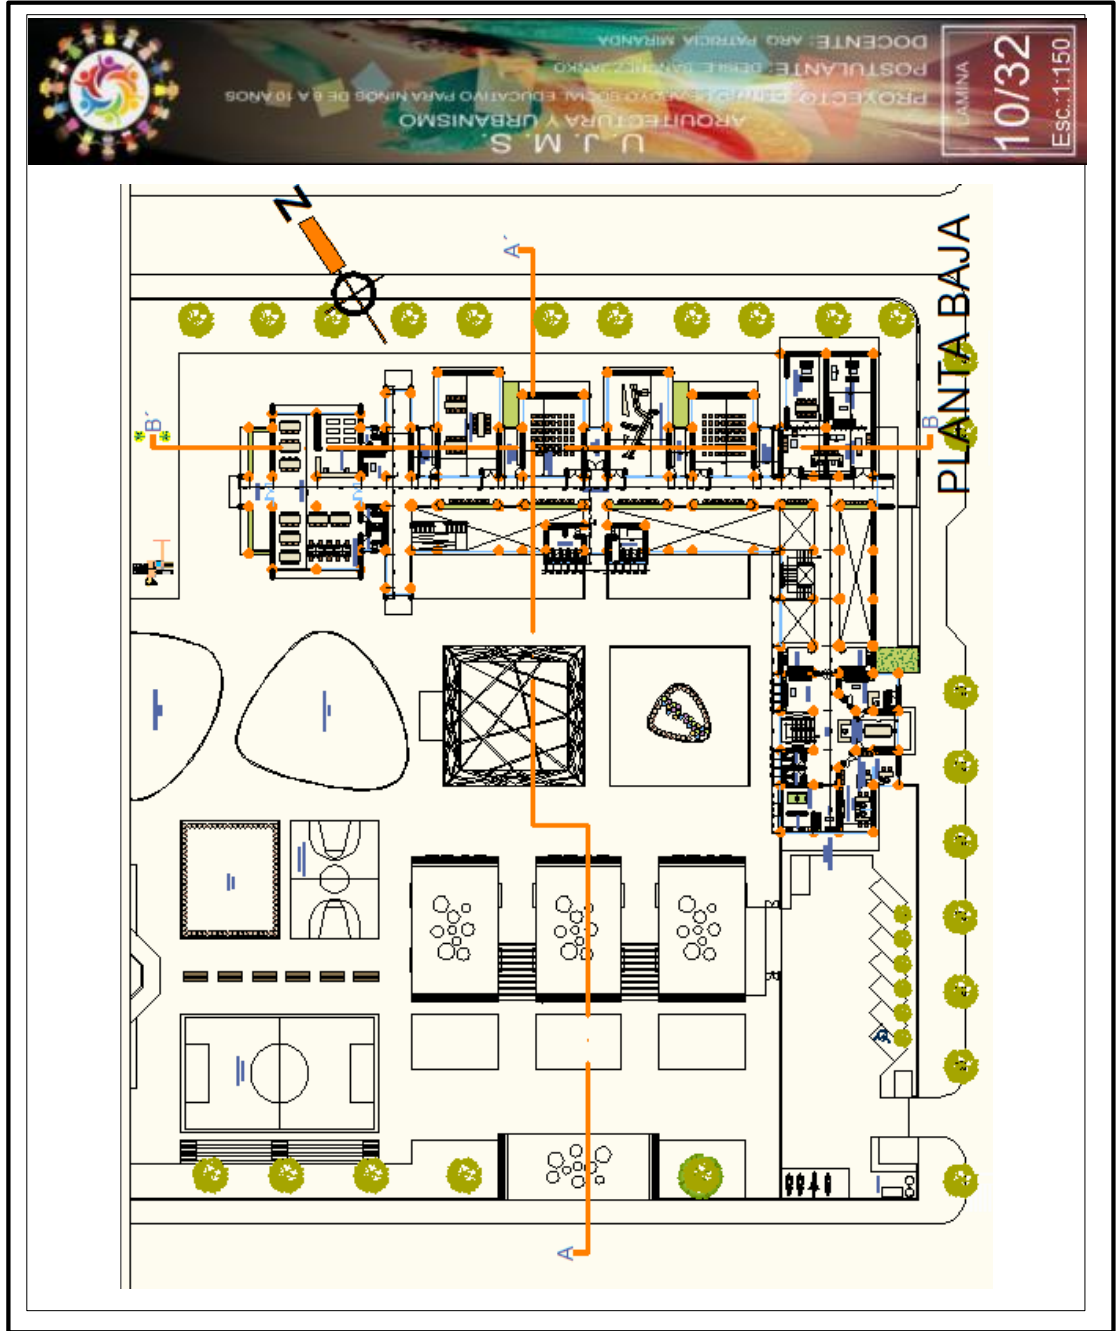

.....PLANTA ALTA ACOTADA.....

P
R
O
Y
E
C
T
O
D
E
E
G
R
A
D
O
S

" CENTRO DE APOYO SOCIAL-EDUCATIVO PARA NIÑOS DE 6-10 AÑOS"



.....PLANOS DE CUBIERTAS




P
R
O
Y
E
C
T
O
D
E
E
G
R
A
D
O
S

" CENTRO DE APOYO SOCIAL-EDUCATIVO PARA NIÑOS DE 6-10 AÑOS"



.....FACHADAS ARQUITECTONICAS.....

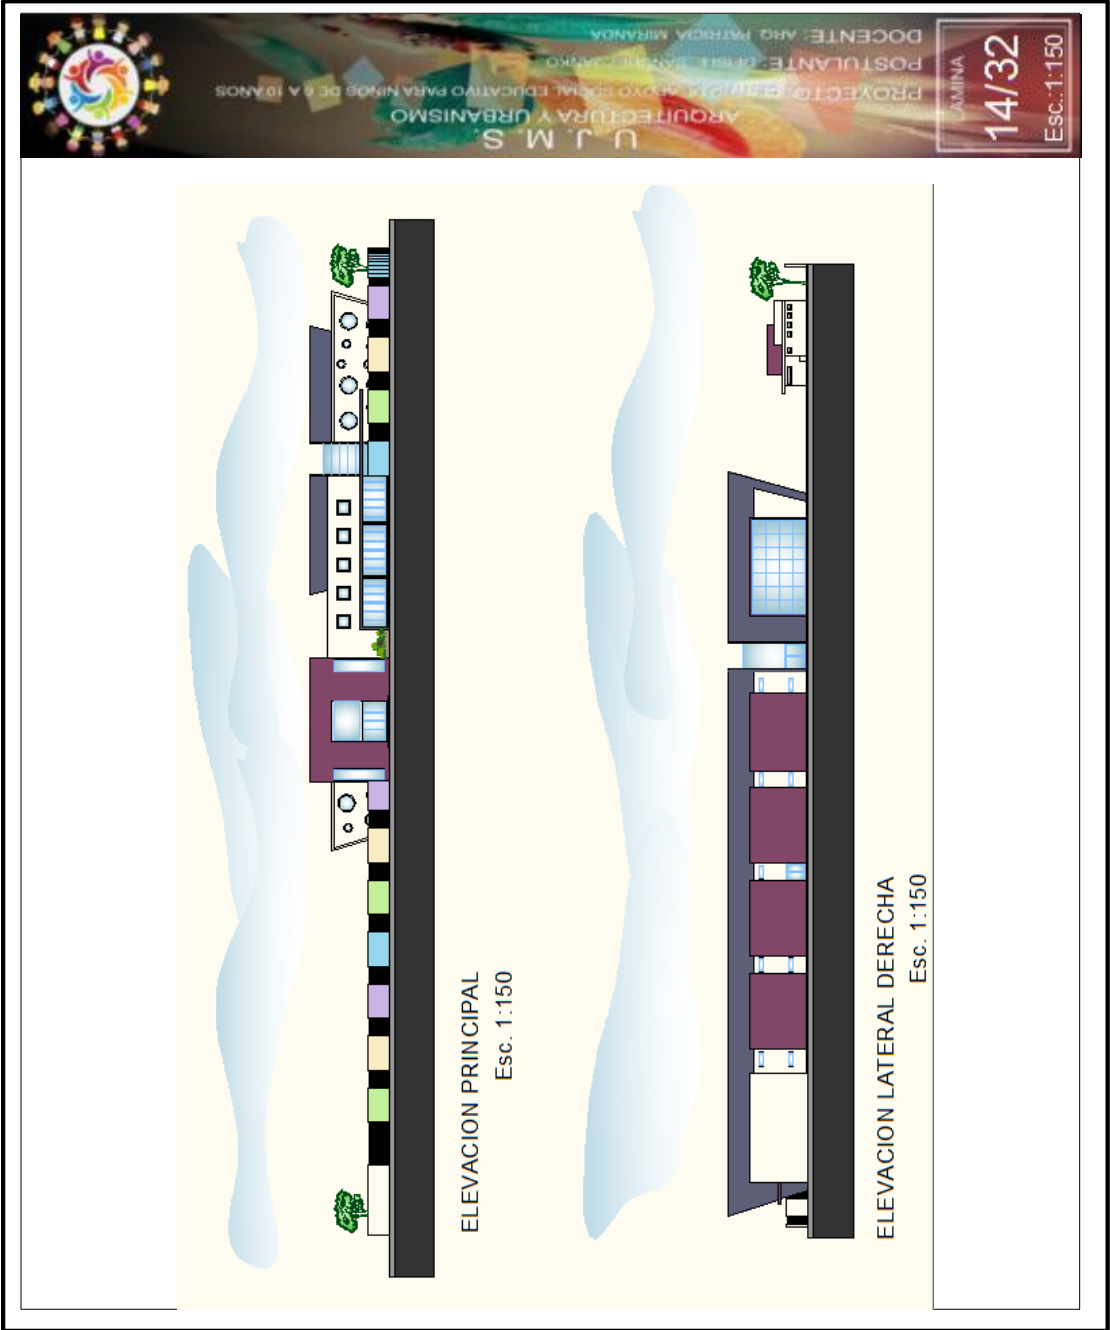

P
R
O
Y
E
C
T
O
D
E
E
G
R
A
D
O
S

" CENTRO DE APOYO SOCIAL-EDUCATIVO PARA NIÑOS DE 6-10 AÑOS"



P
R
O
Y
E
C
T
O
D
E
E
G
R
A
D
O
S

" CENTRO DE APOYO SOCIAL-EDUCATIVO PARA NIÑOS DE 6-10 AÑOS"



P
R
O
Y
E
C
T
O
D
E
E
G
R
A
D
O
S

" CENTRO DE APOYO SOCIAL-EDUCATIVO PARA NIÑOS DE 6-10 AÑOS"




.....PERSPECTIVAS EXTERIORES.....



U.J.M.S.
ARQUITECTURA Y URBANISMO
PROYECTO CENTRO DE APOYO SOCIAL EDUCATIVO PARA NIÑOS DE 6 A 10 AÑOS
POSTULANTE: DEISI SANCHEZ JANKO
DOCENTE: AYO MARIOLA MIRANDA
LÁMINA 31/32
Esc.: 1:100

P
R
O
Y
E
C
T
O
D
E
E
G
R
A
D
O
S

" CENTRO DE APOYO SOCIAL-EDUCATIVO PARA NIÑOS DE 6-10 AÑOS"

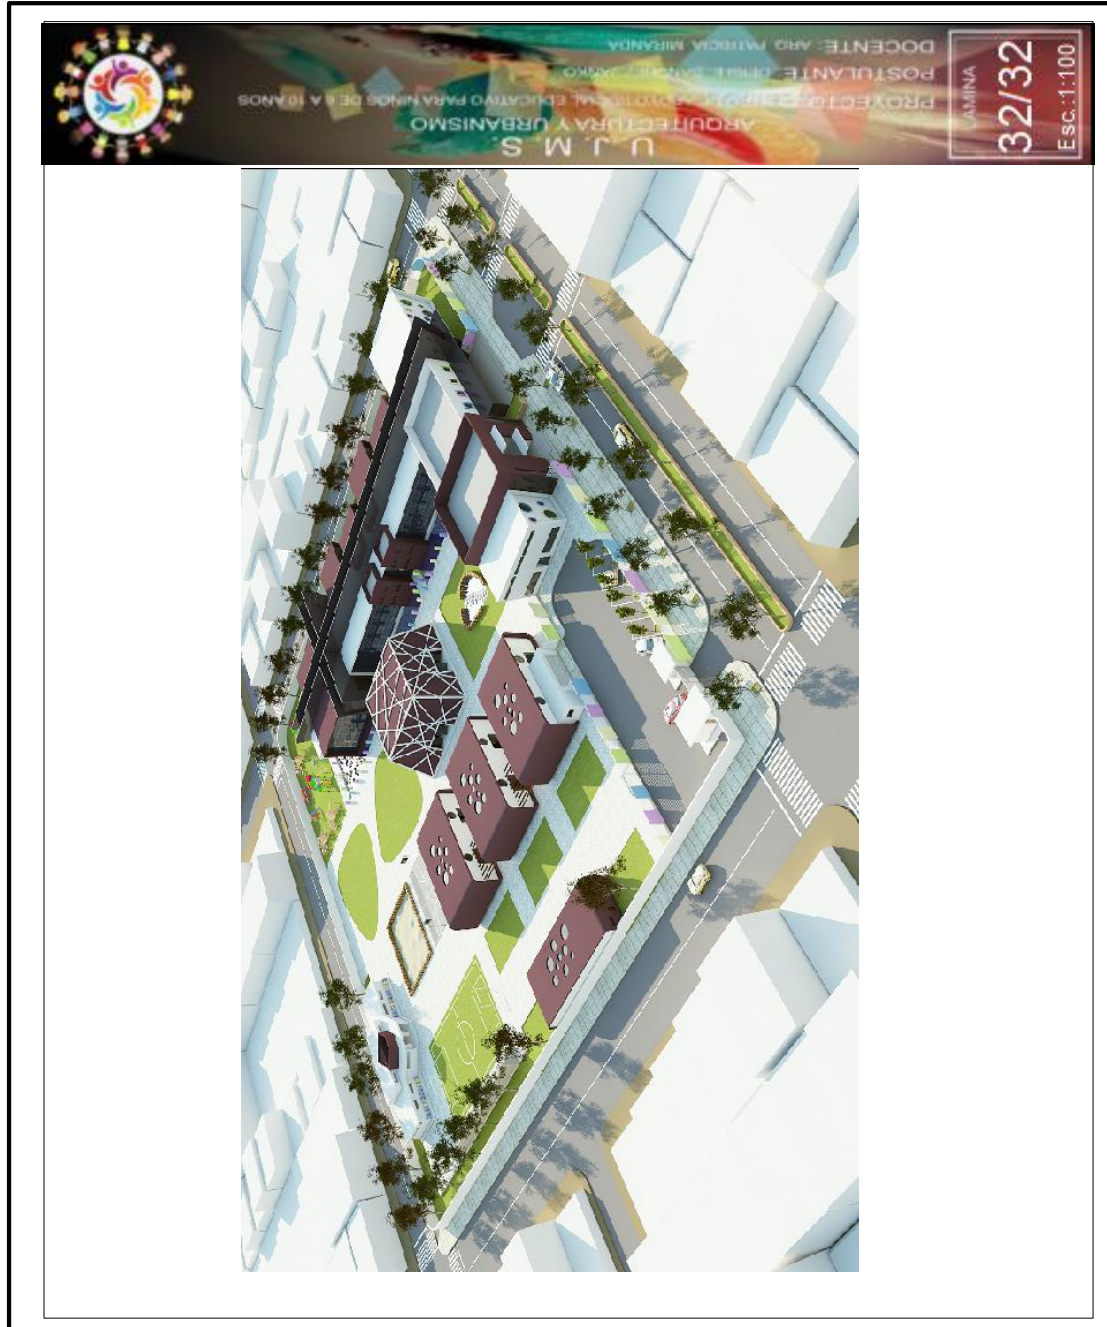

P
R
O
Y
E
C
T
O
D
E
E
G
R
A
D
O
S

" CENTRO DE APOYO SOCIAL-EDUCATIVO PARA NIÑOS DE 6-10 AÑOS"



.....PERSPECTIVAS INTERIORES.....



P
R
O
Y
E
C
T
O
D
E
E
G
R
A
D
O
S

" CENTRO DE APOYO SOCIAL-EDUCATIVO PARA NIÑOS DE 6-10 AÑOS"




P
R
O
Y
E
C
T
O
D
E
E
G
R
A
D
O
S

" CENTRO DE APOYO SOCIAL-EDUCATIVO PARA NIÑOS DE 6-10 AÑOS"




.....INSTALACIONES DE AGUA POTABLE.....

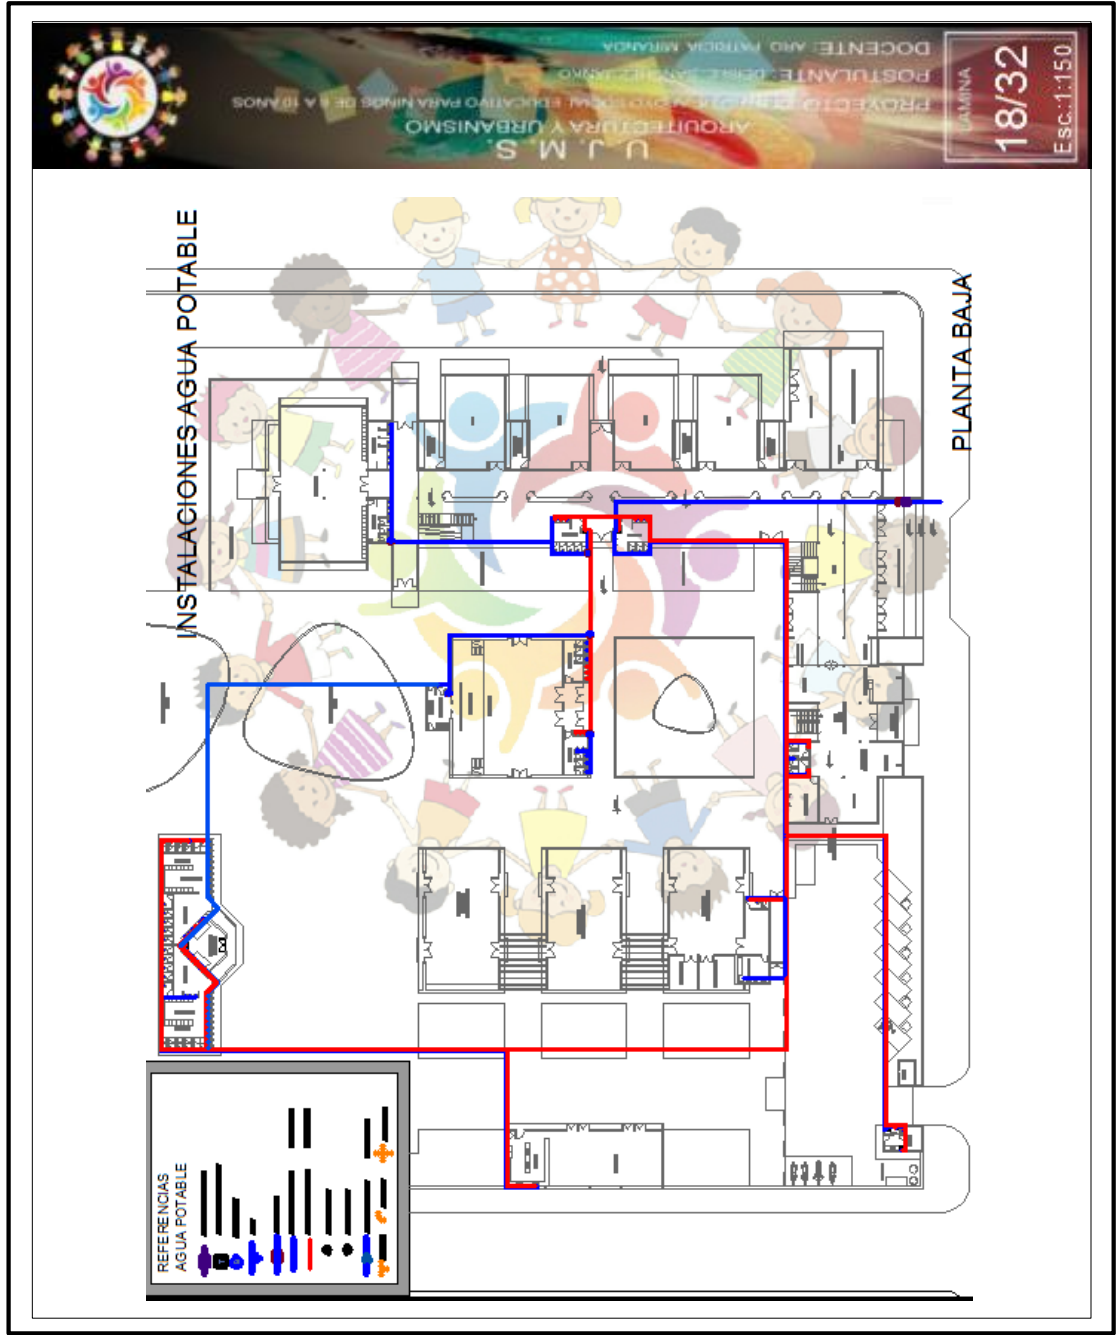

P
R
O
Y
E
C
T
O
D
E
E
G
R
A
D
O
S



" CENTRO DE APOYO SOCIAL-EDUCATIVO PARA NIÑOS DE 6-10 AÑOS"

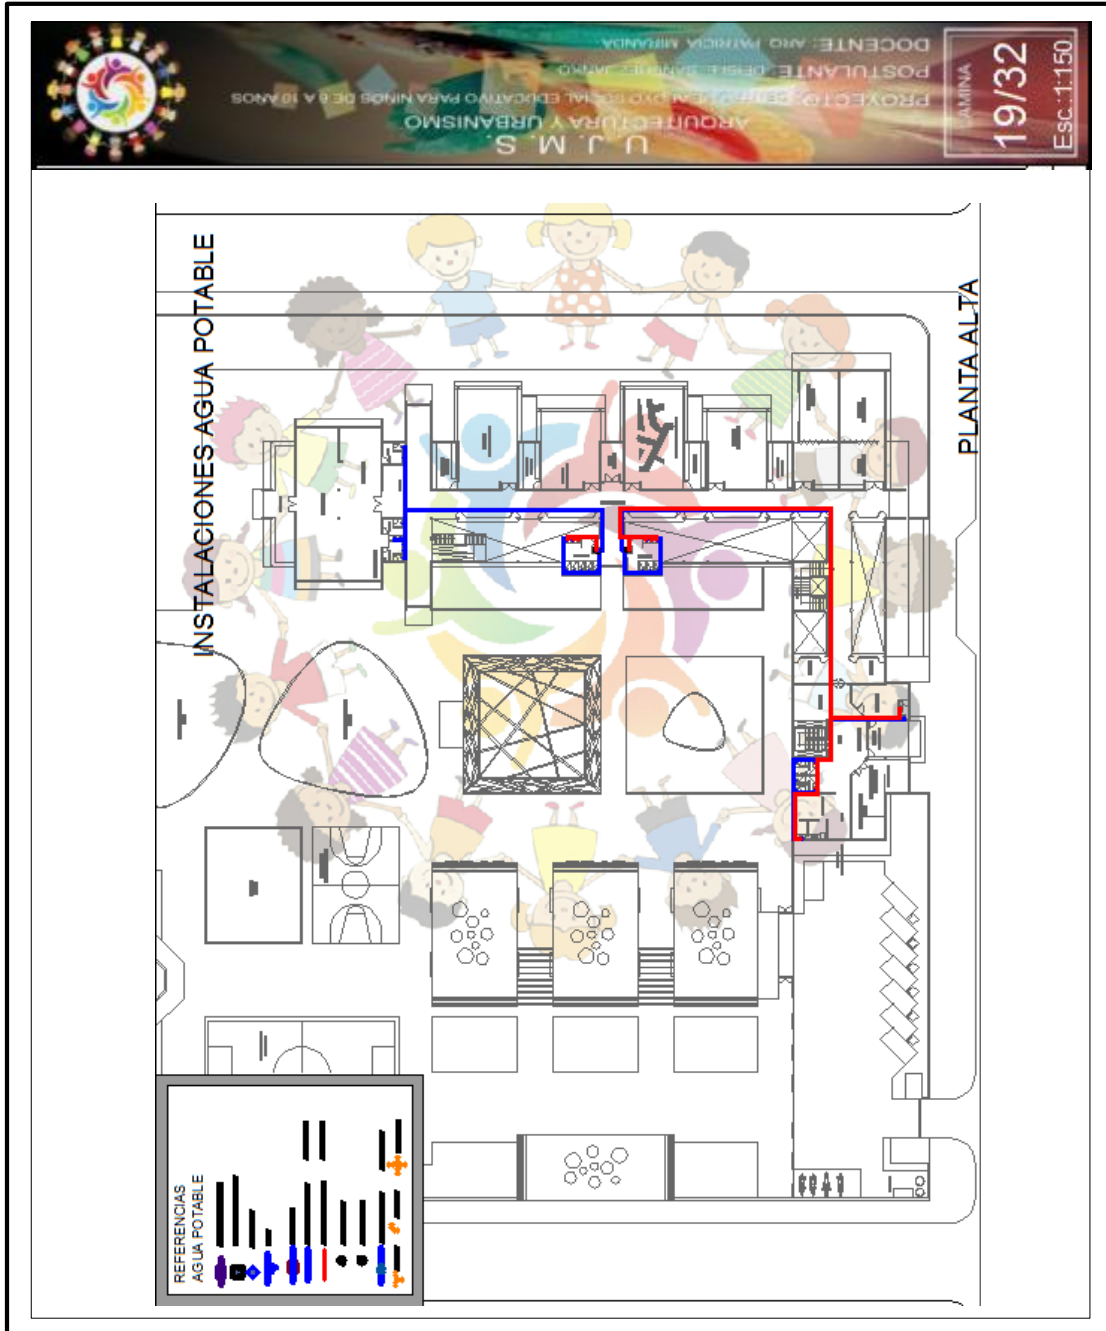


P
R
O
Y
E
C
T
O
D
E
E
G
R
A
D
O
S

" CENTRO DE APOYO SOCIAL-EDUCATIVO PARA NIÑOS DE 6-10 AÑOS "




.....INSTALACIONES SANITARIAS.....

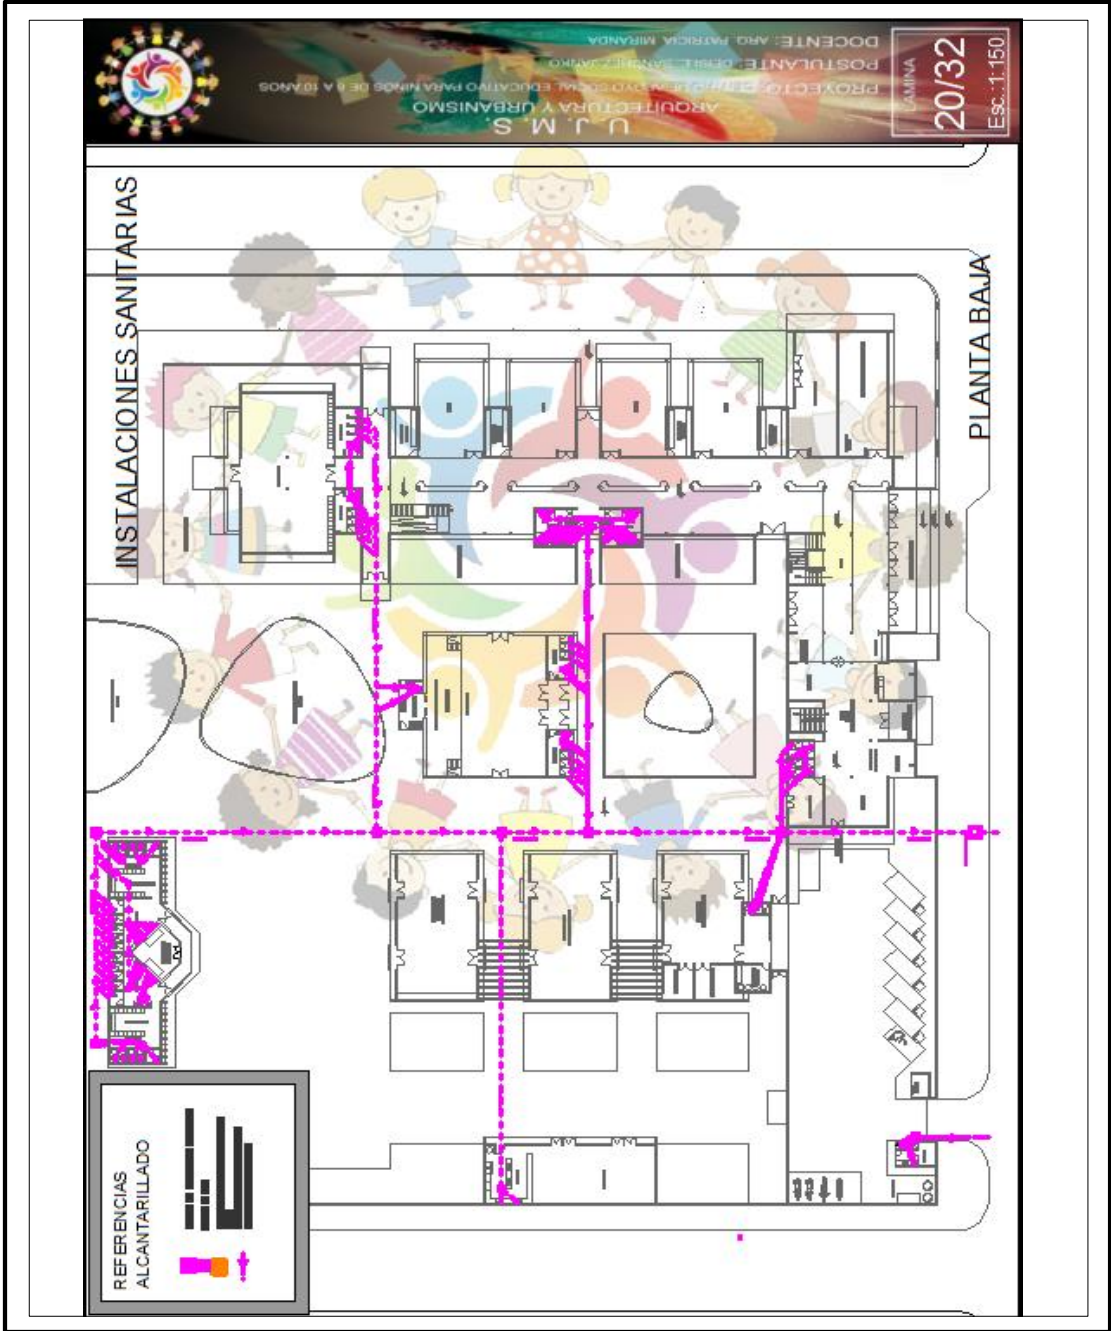

P
R
O
Y
E
C
T
O
D
E
E
G
R
A
D
O
S

" CENTRO DE APOYO SOCIAL-EDUCATIVO PARA NIÑOS DE 6-10 AÑOS"

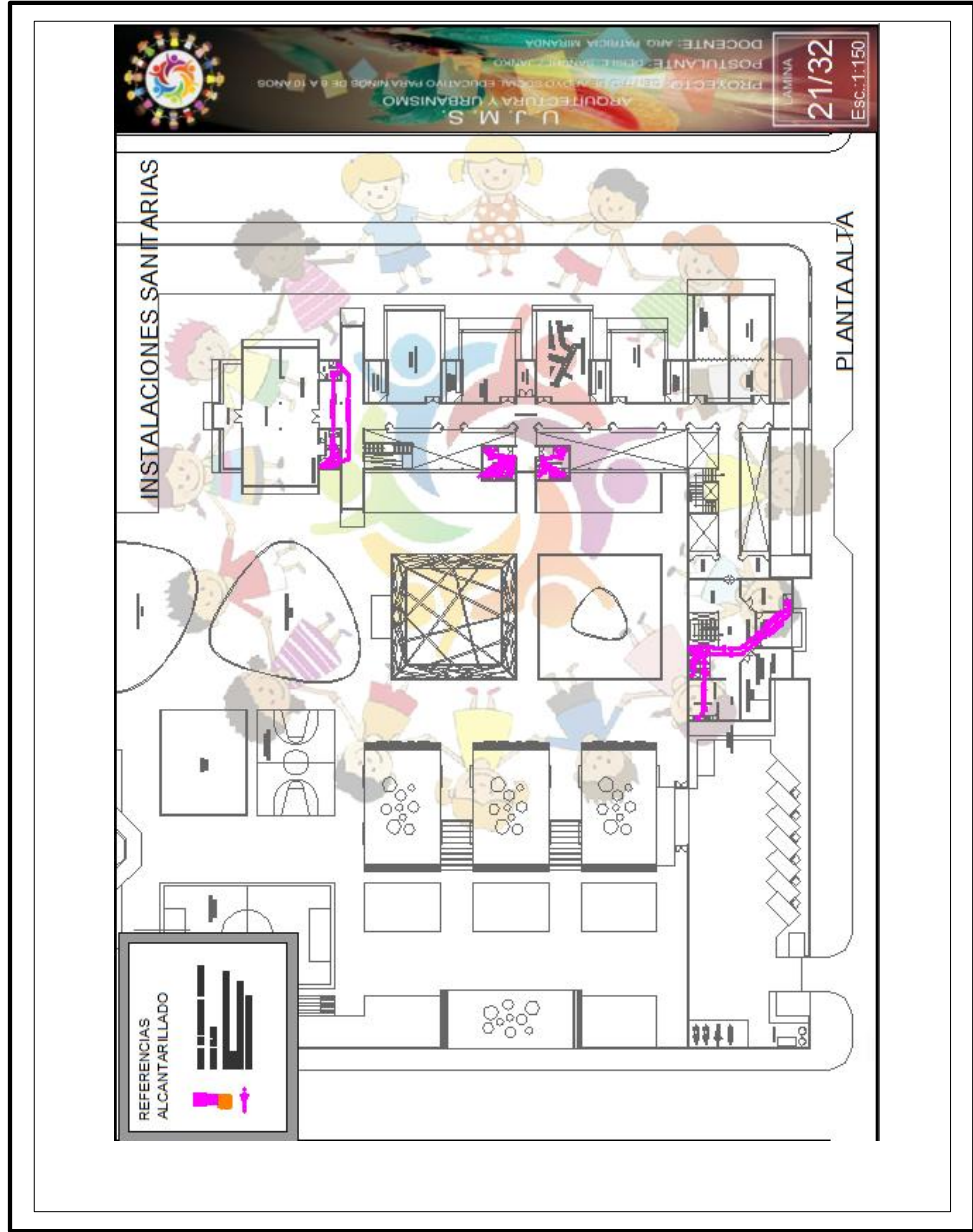


P
R
O
Y
E
C
T
O
D
E
E
G
R
A
D
O
S

" CENTRO DE APOYO SOCIAL-EDUCATIVO PARA NIÑOS DE 6-10 AÑOS"




.....INSTALACIONES ELECTRICAS.....

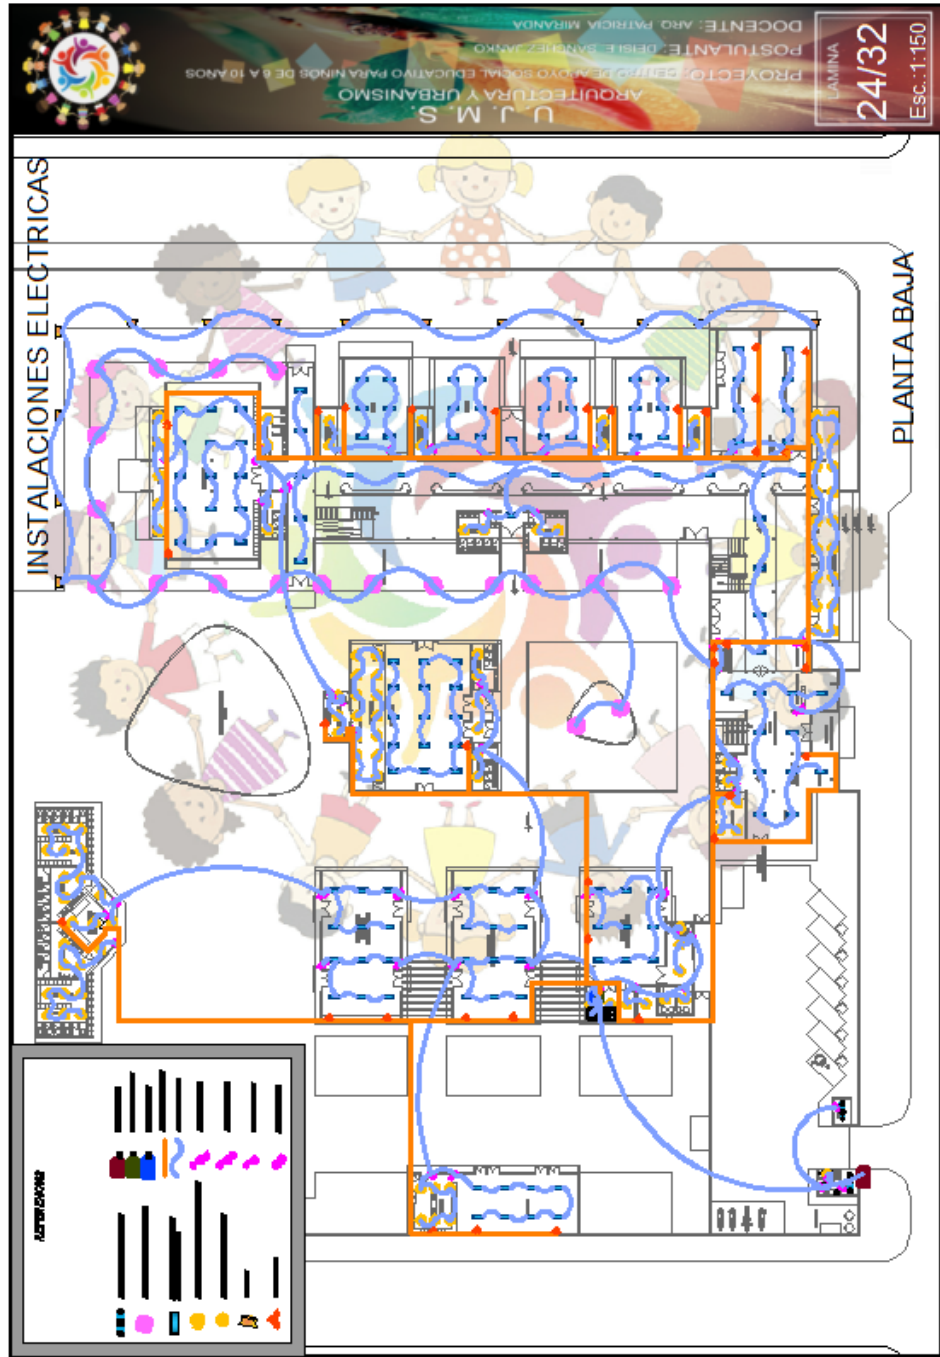

P
R
O
Y
E
C
T
O
D
E
E
G
R
A
D
O
S

" CENTRO DE APOYO SOCIAL-EDUCATIVO PARA NIÑOS DE 6-10 AÑOS"

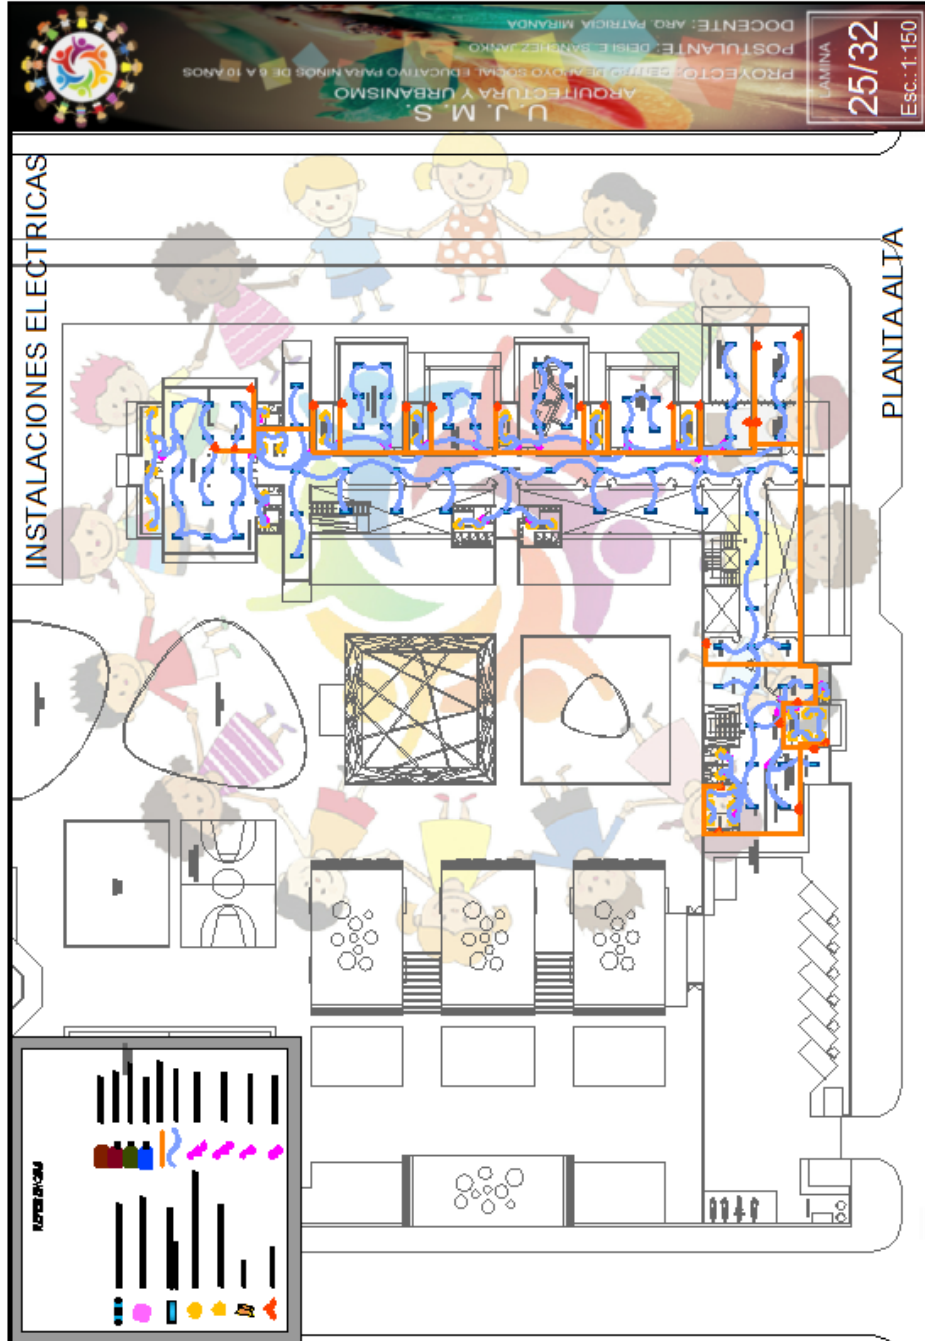


P
R
O
Y
E
C
T
O
D
E
E
G
R
A
D
O
S


" CENTRO DE APOYO SOCIAL-EDUCATIVO PARA NIÑOS DE 6-10 AÑOS"



.....INSTALACION DE CAMARAS DE SEGURIDAD PROYECTORES Y AIRE ACONDICIONADO.....

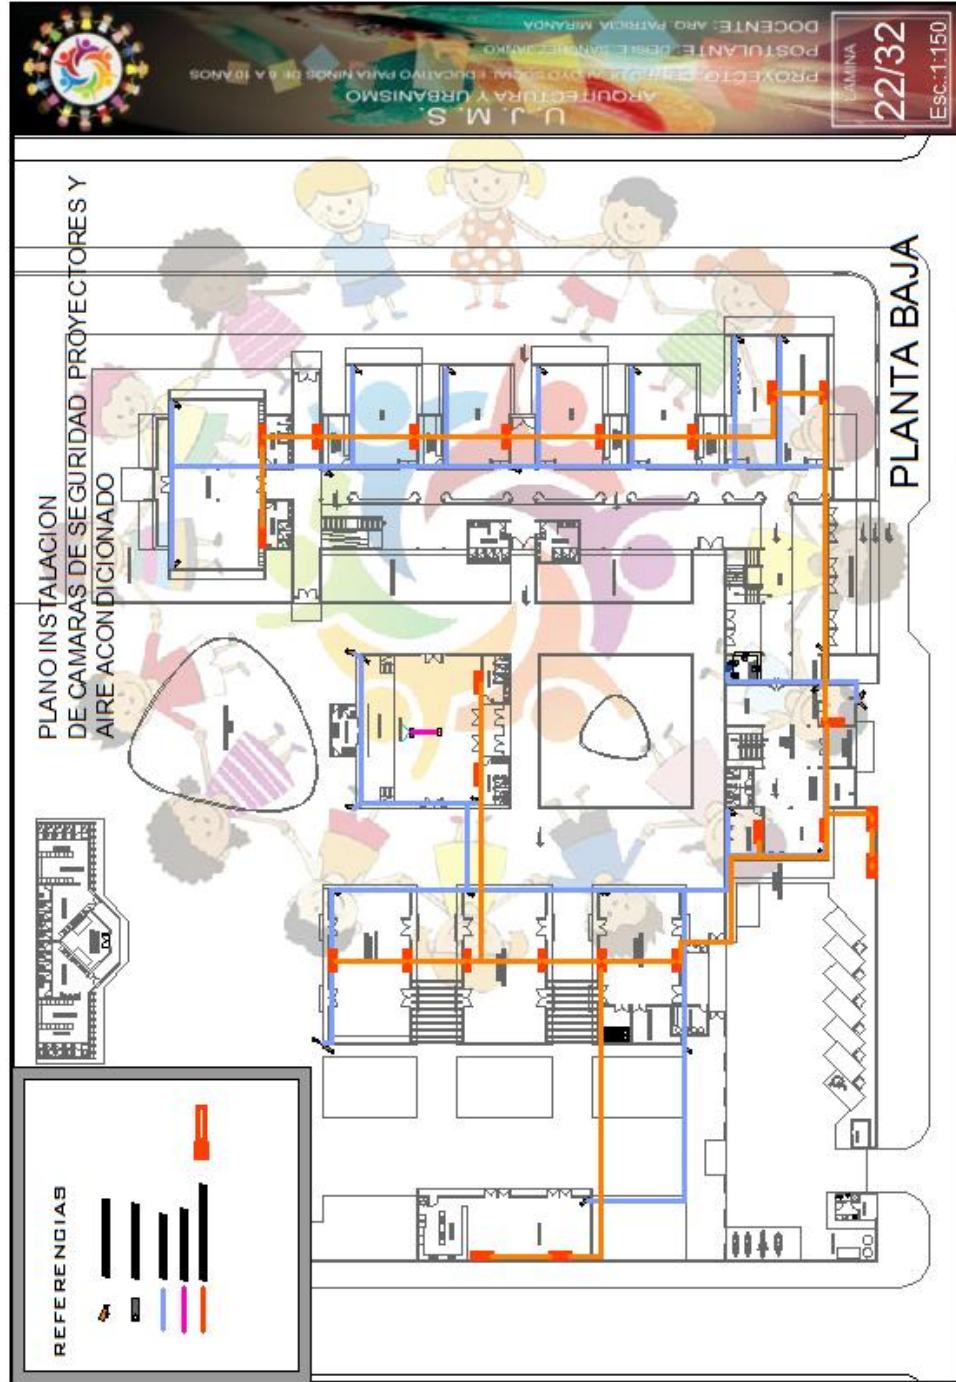

" CENTRO DE APOYO SOCIAL-EDUCATIVO PARA NIÑOS DE 6-10 AÑOS"

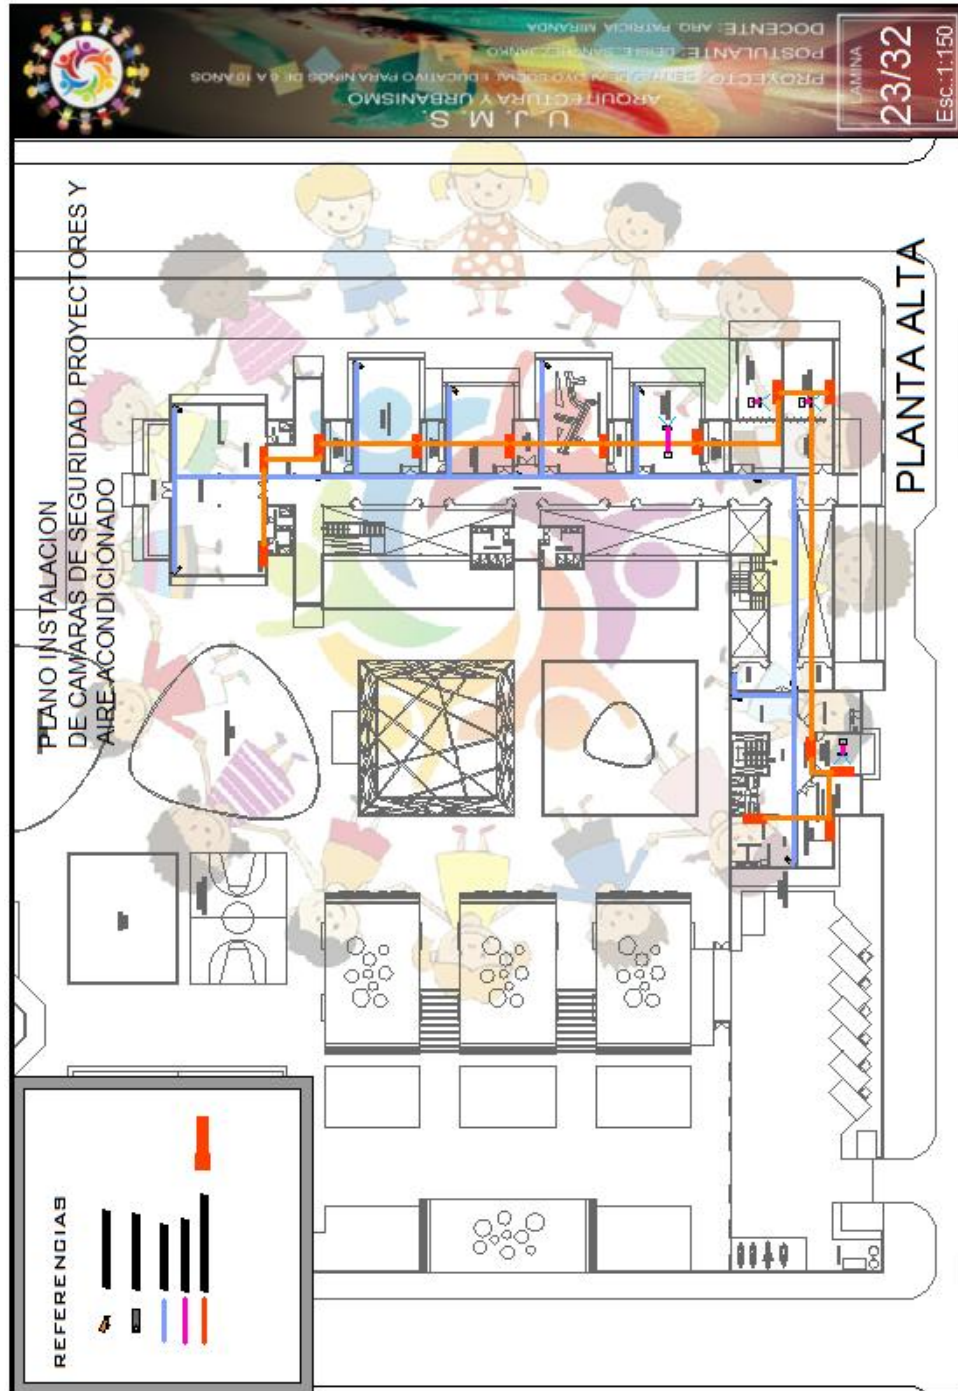


P
R
O
Y
E
C
T
O
D
E
E
G
R
A
D
O
S

" CENTRO DE APOYO SOCIAL-EDUCATIVO PARA NIÑOS DE 6-10 AÑOS"




.....INSTALACIONE CONTA INCENDIOS.....

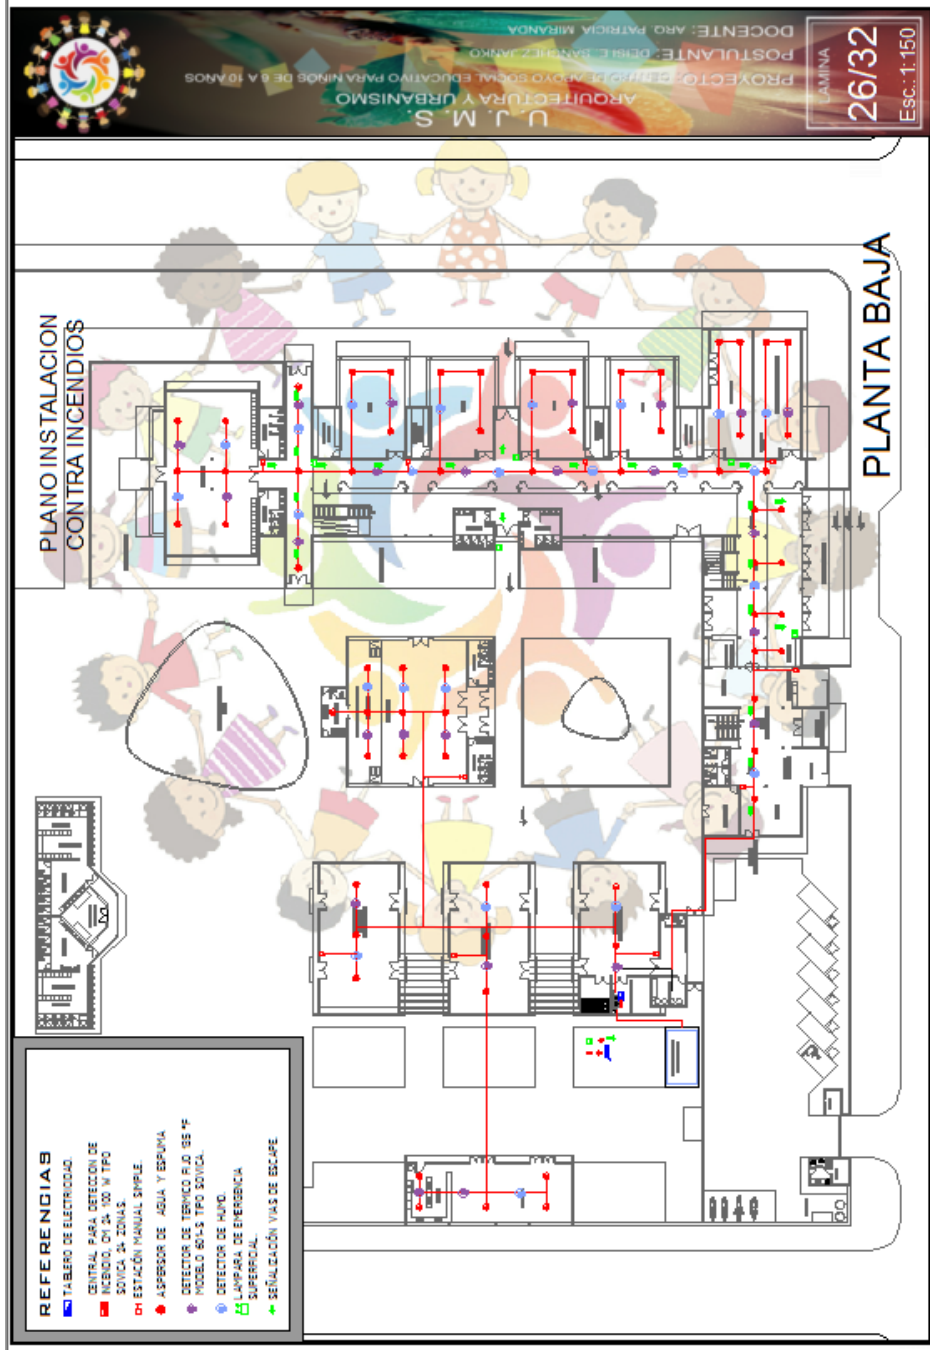

P
R
O
Y
E
C
T
O
D
E
G
R
A
D
O
S

“ CENTRO DE APOYO SOCIAL-EDUCATIVO PARA NIÑOS DE 6-10 AÑOS”

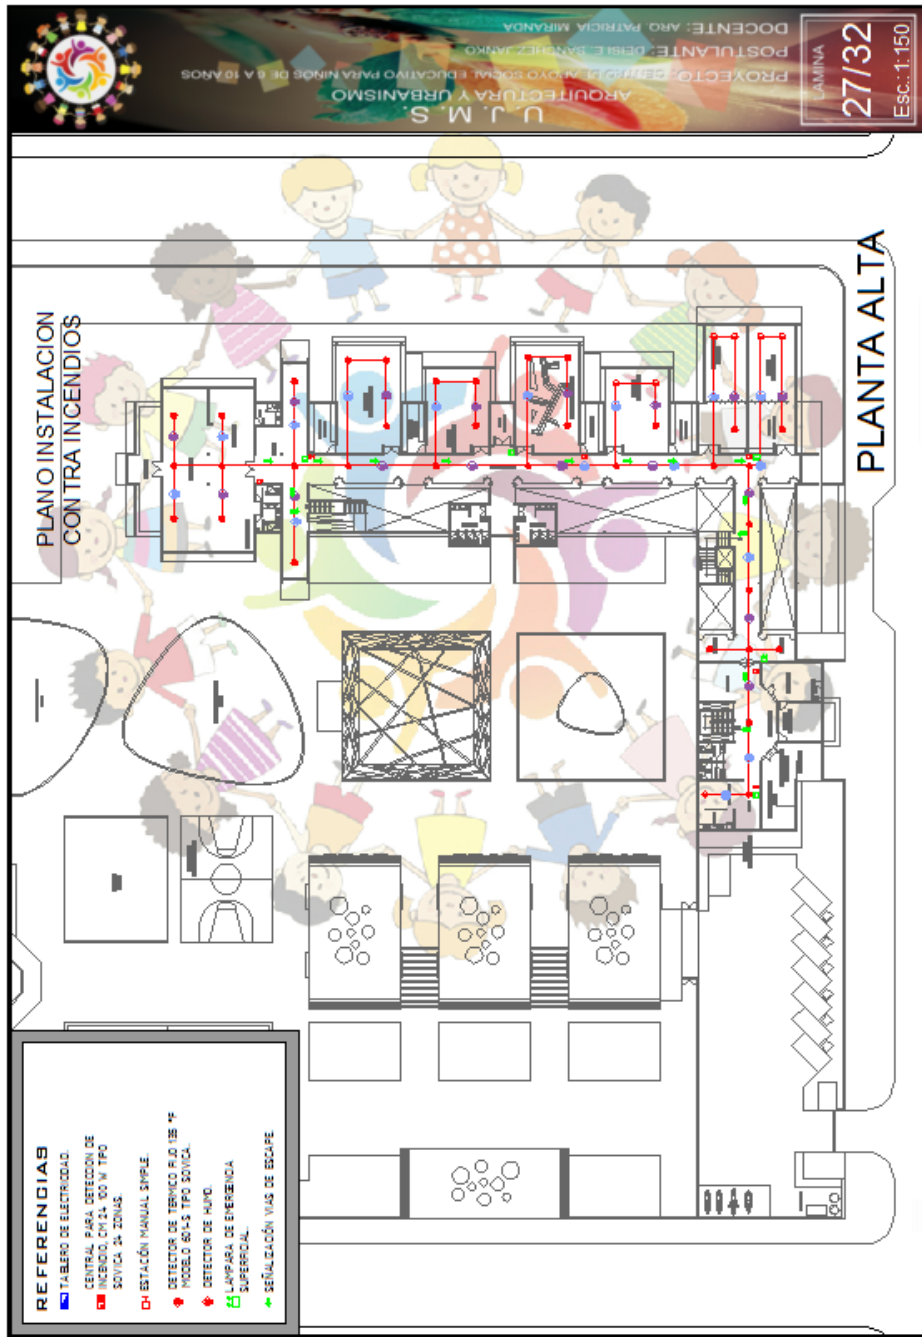


P
R
O
Y
E
C
T
O
D
E
E
G
R
A
D
O
S

" CENTRO DE APOYO SOCIAL-EDUCATIVO PARA NIÑOS DE 6-10 AÑOS"




.....DETALLES CONSTRUCTIVOS.....

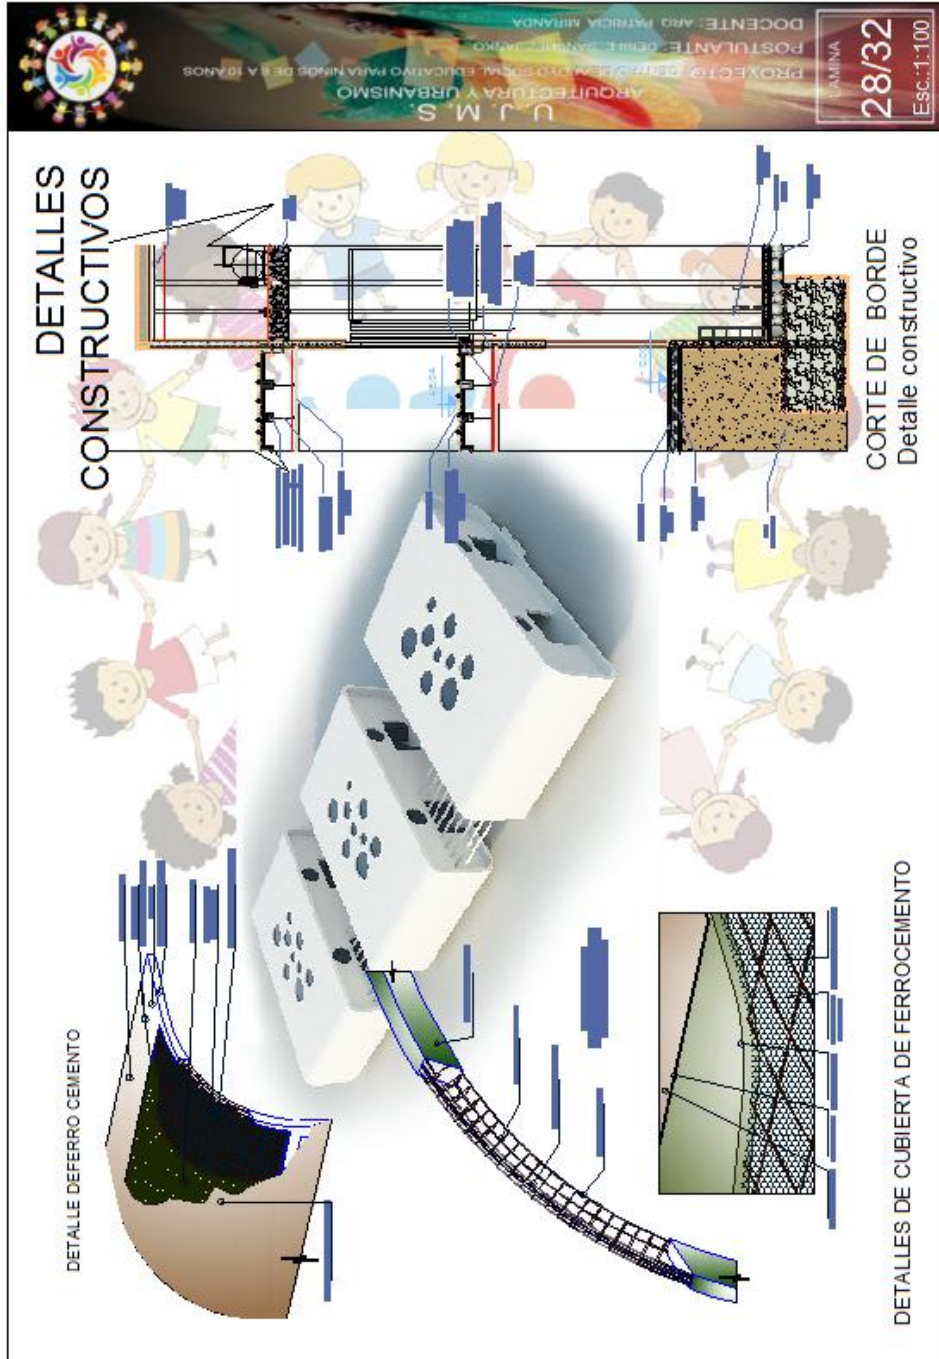

P
R
O
Y
E
C
T
O
D
E
E
G
R
A
D
O
S

" CENTRO DE APOYO SOCIAL-EDUCATIVO PARA NIÑOS DE 6-10 AÑOS"

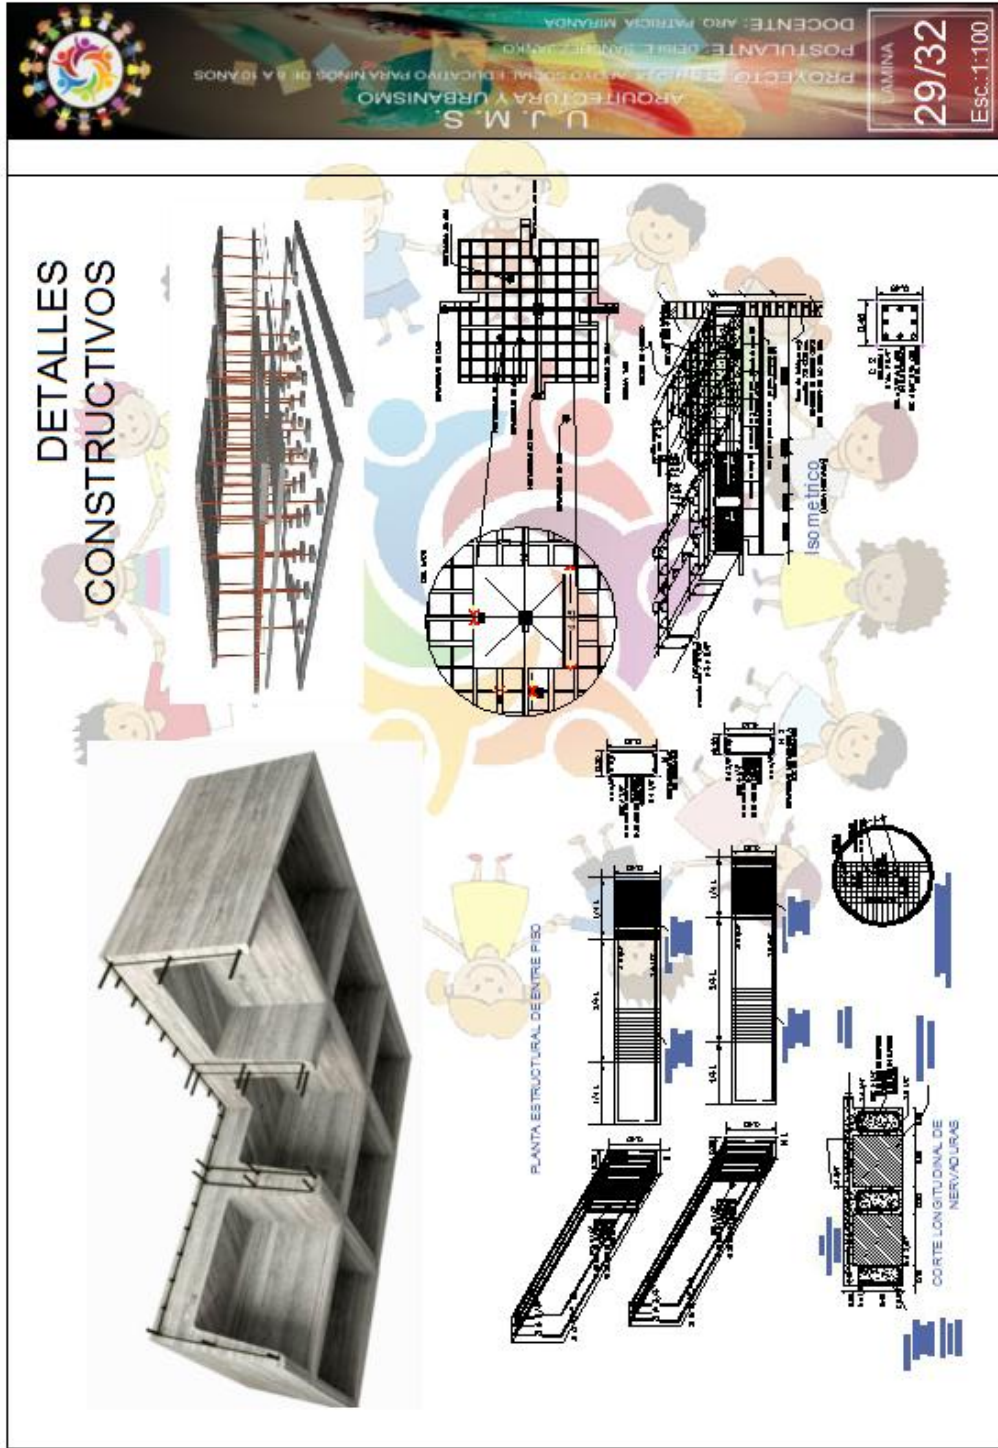

P
R
O
Y
E
C
T
O
D
E
E
G
R
A
D
O
S

" CENTRO DE APOYO SOCIAL-EDUCATIVO PARA NIÑOS DE 6-10 AÑOS"



U.J.M.S. ARQUITECTURA Y URBANISMO
PROYECTO: CENTRO SOCIAL EDUCATIVO PARA NIÑOS DE 6 A 10 AÑOS
POSTULANTE: DEISE PATRICIA MIRANDA
DOCENTE: ARO PATRICIA MIRANDA

LAMINA 30/32 ESC. 1:100

DETALLES CONSTRUCTIVOS

DETALLE DE VENTANAS EN EXTERIORES

DETALLE DE ESTRUCTURA METALICA PARA SOPORTE DE VIDRIO

The image displays architectural details for a social-educational center. It includes a title block with project information, a 3D cutaway of a building facade, and two detailed cross-sections of window and glass support structures. The drawings are set against a background of colorful children's illustrations.

P
R
O
Y
E
C
T
O
D
E
E
G
R
A
D
O
S