

A

**INSTALACIONES ELECTRICAS
SERVICIOS COMPLEMENTARIOS**
Esc: 1:100

ARQ


TEMA DEL PROYECTO:
DISEÑO Y RESTAURACIÓN DE LAS HACIENDAS
PARA UN MUSEO HISTÓRICO EN LA COMUNIDAD
DE PALCA CHICA - VALLE DE CINTIS


PROYECTO DE GRADO
DOCENTE
ARQ. MECHTILD KAISER B.

ESTUDIANTES
* ORTEGA JURADO EVELIN
* YAÑEZ QUIROGA JAQUELIN

**INSTALACIONES ELECTRICAS
SERVICIOS COMPLEMENTARIOS**
Esc: 1:200
Esc: 1:100


Lamina
41/54

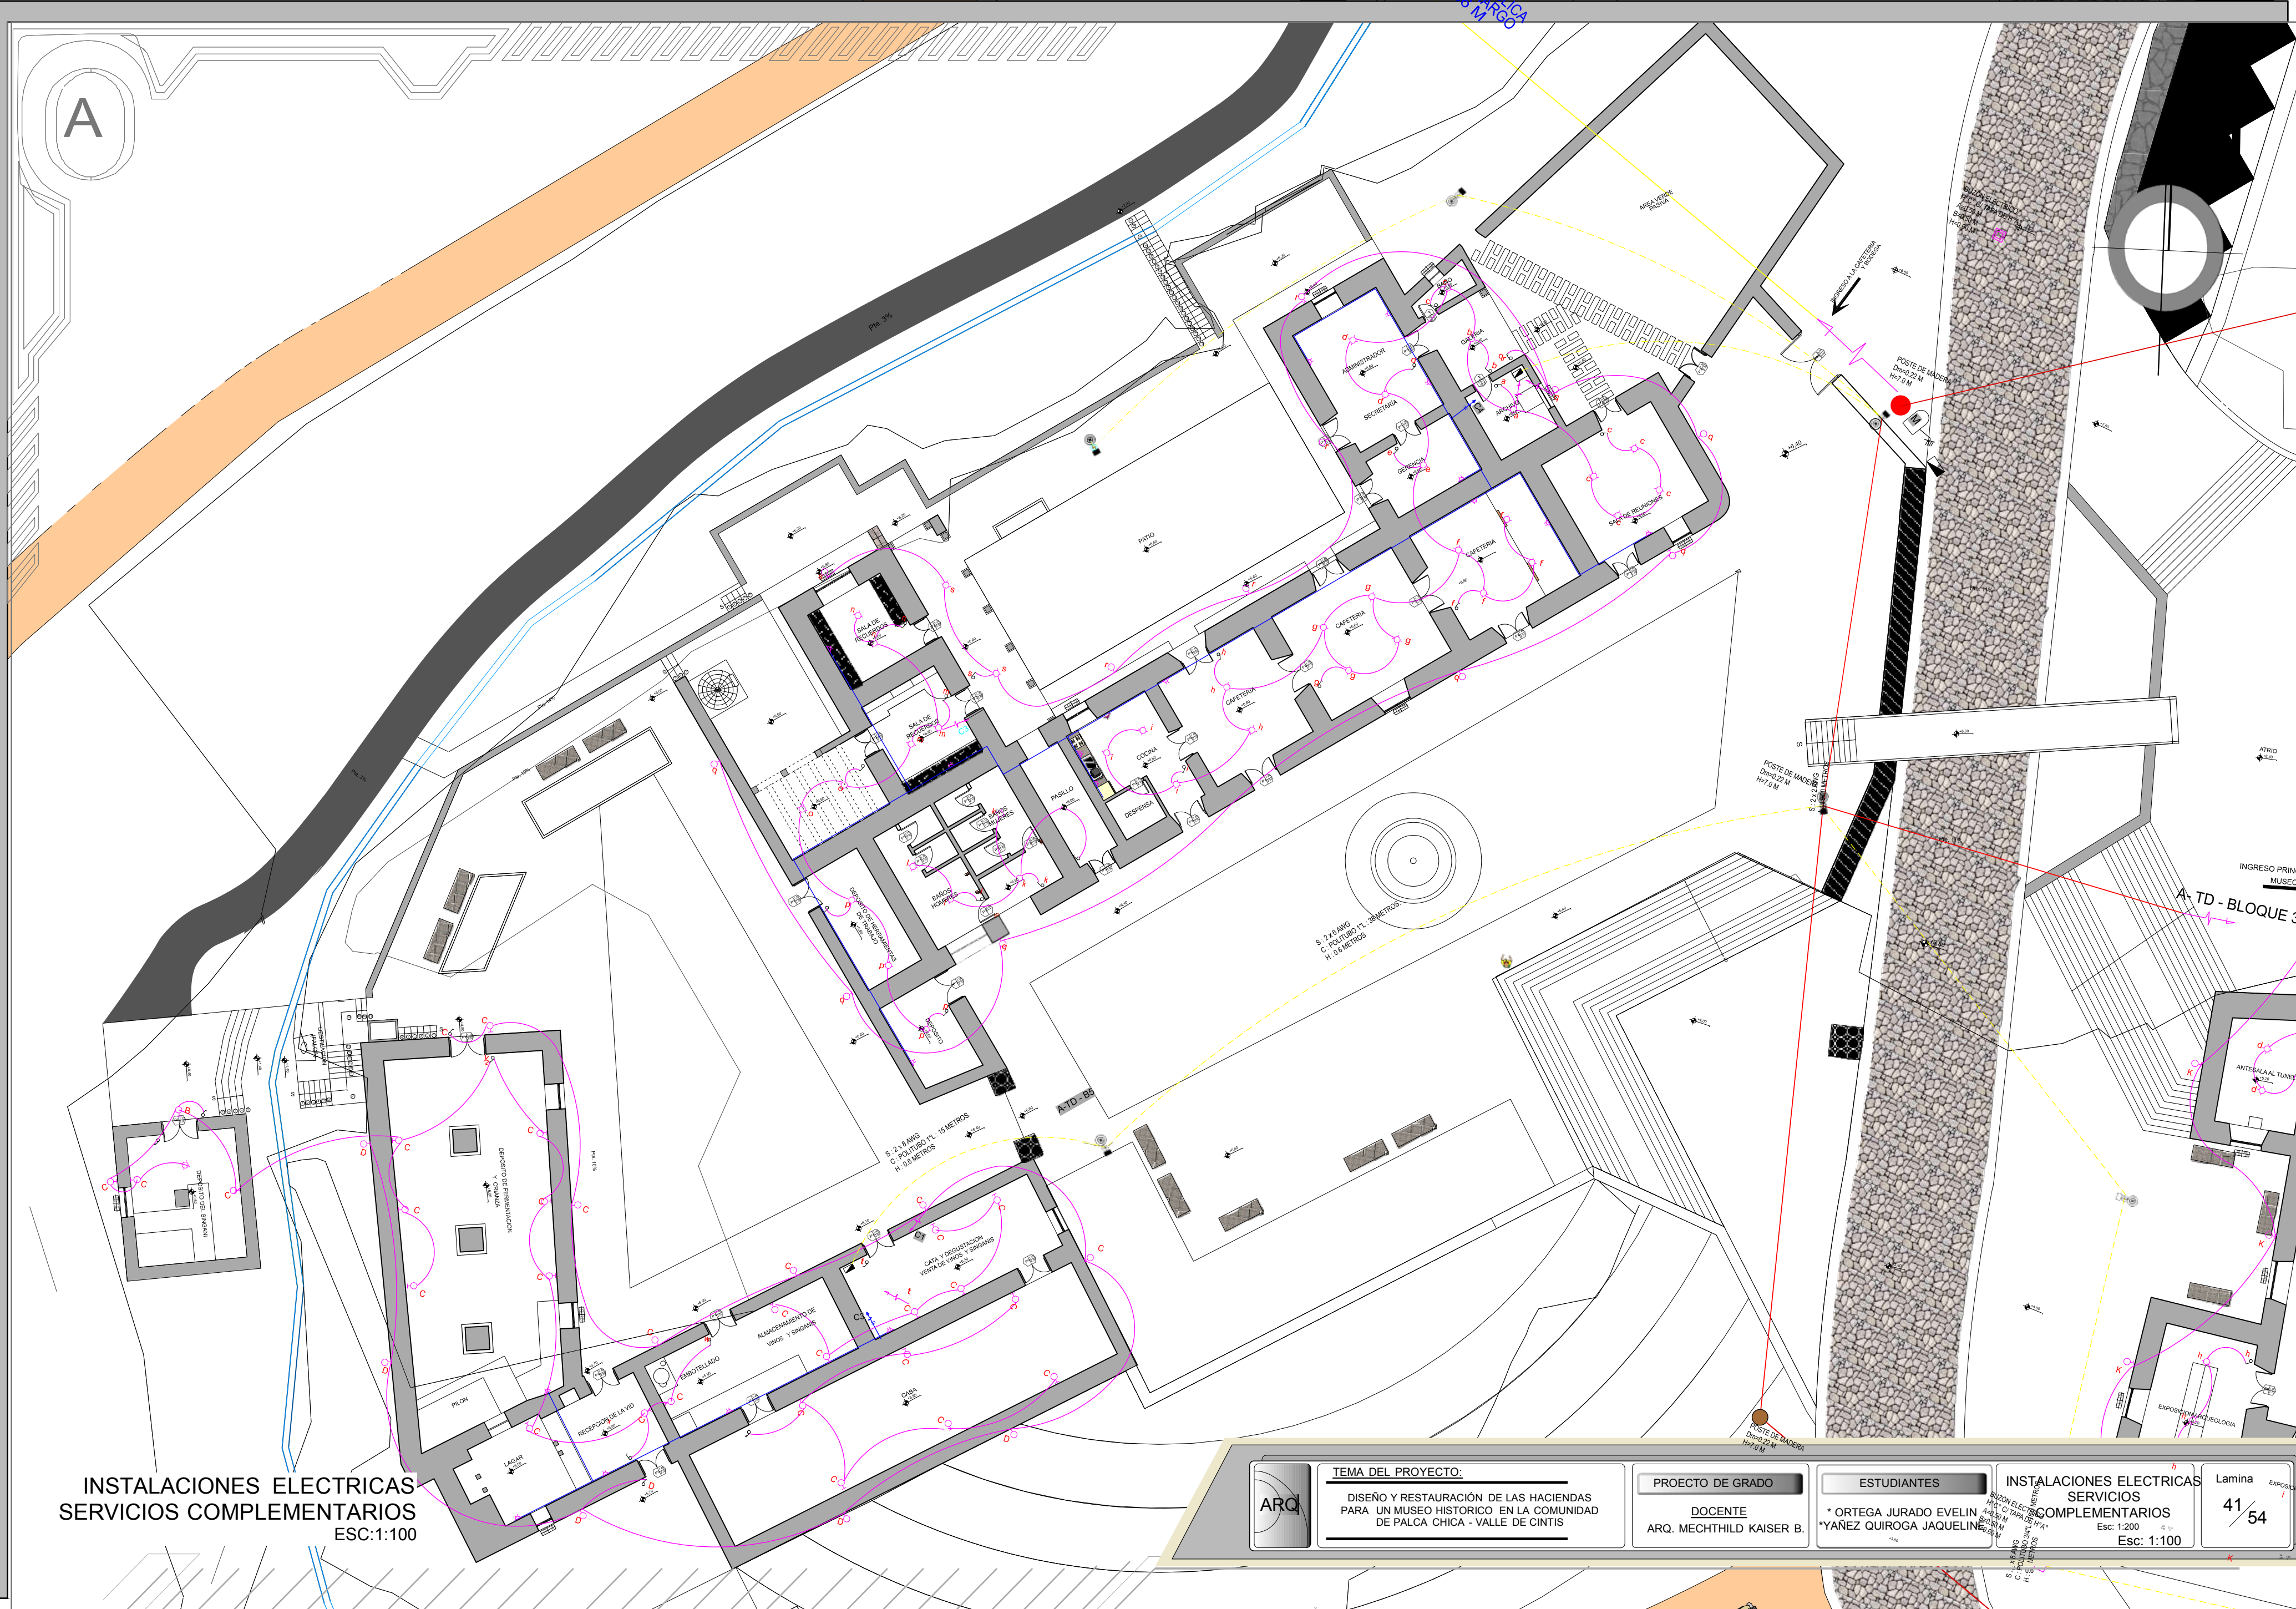

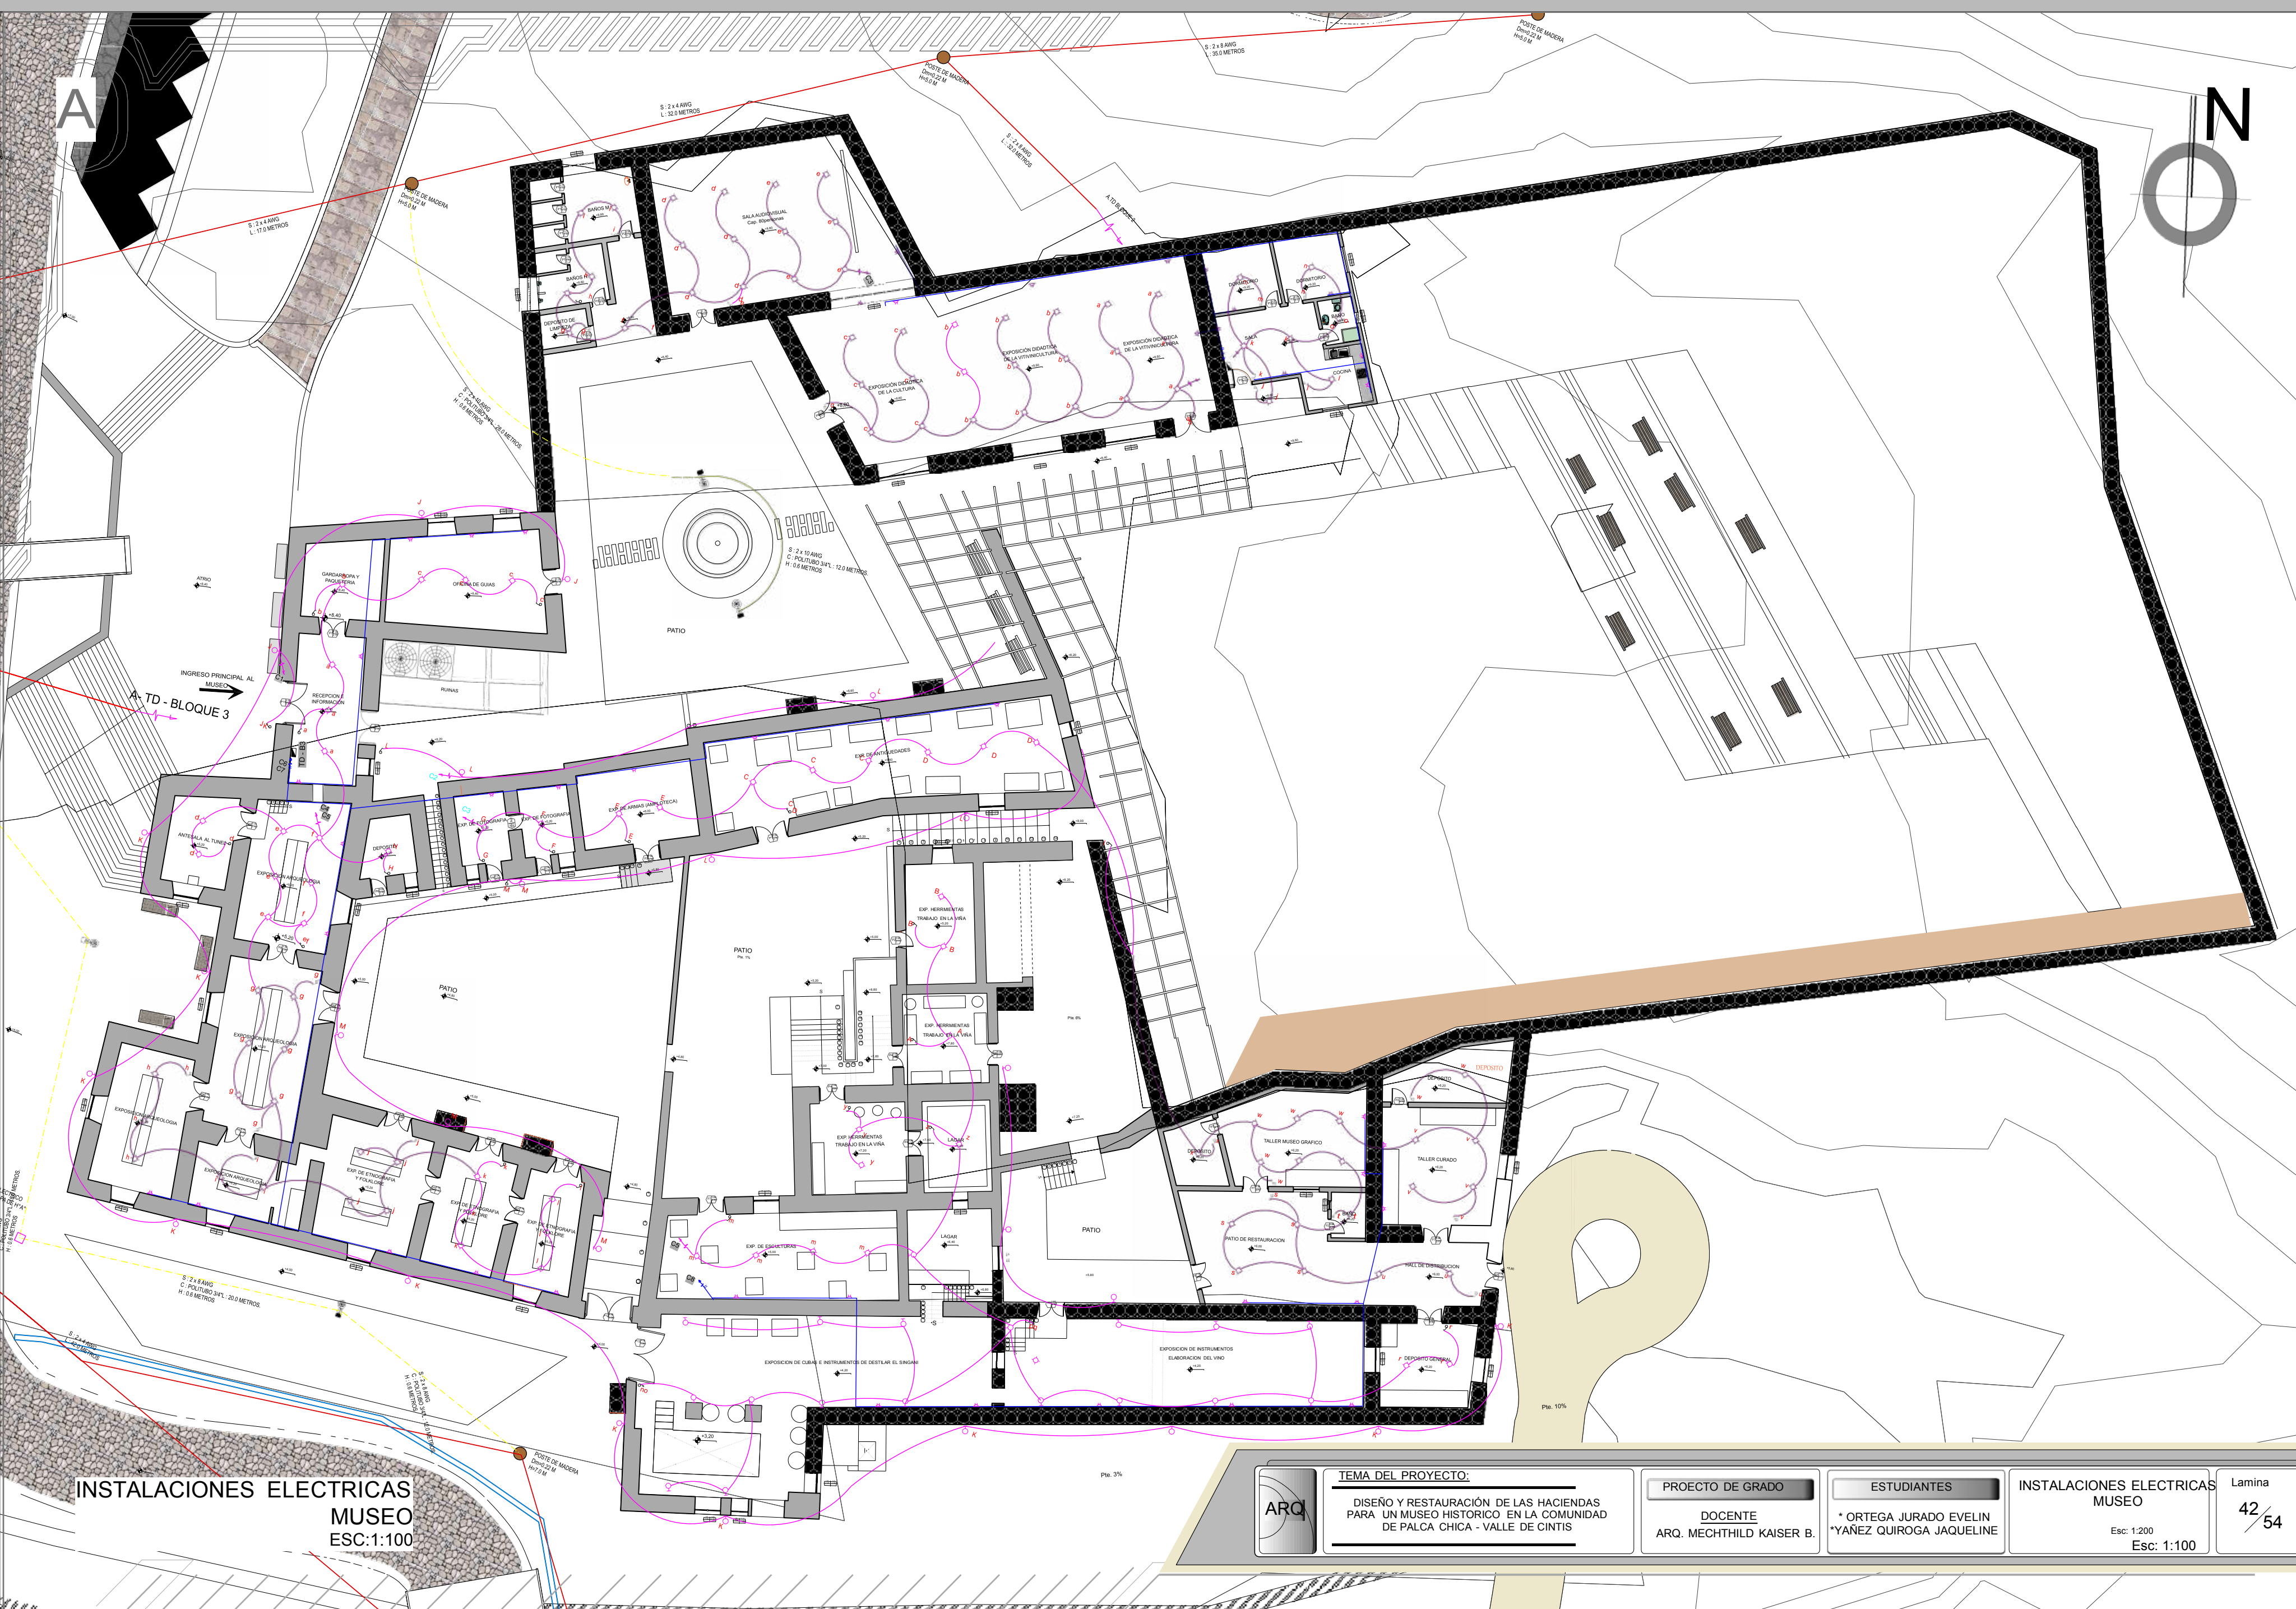


INSTALACIONES ELECTRICAS
MUSEO
ESC:1:100

ARQ	TEMA DEL PROYECTO:	PROYECTO DE GRADO	ESTUDIANTES	INSTALACIONES ELECTRICAS	Lamina
	DISEÑO Y RESTAURACIÓN DE LAS HACIENDAS PARA UN MUSEO HISTORICO EN LA COMUNIDAD DE PALCA CHICA - VALLE DE CINTIS	DOCENTE ARQ. MECHTILD KAISER B.	*ORTEGA JURADO EVELIN *YAÑEZ QUIROGA JAQUELINE	MUSEO	42/54
				Esc: 1:200 Esc: 1:100	

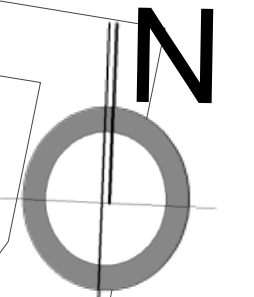

A

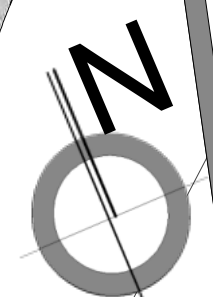

PVC Ø 6" (L= 21.00 M) - DESAGÜE



PVC Ø 4" (L= 13.40 M) - DESAGÜE

PVC Ø 4" (L= 5.80 M) - DESAGÜE

REFERENCIAS	
CAMARA DE INSPECCION	
CAMARA SIFONAL	
RAJANTE	
REGILLA AGUAS	
GRISES AGUAS	
NEGRAS	
CONECTORA DE CAMARAS	
PLANTA DE TRATAMIENTO	



INSTALACIONES SANITARIAS BODEGA NUEVA

ESC: 1:100

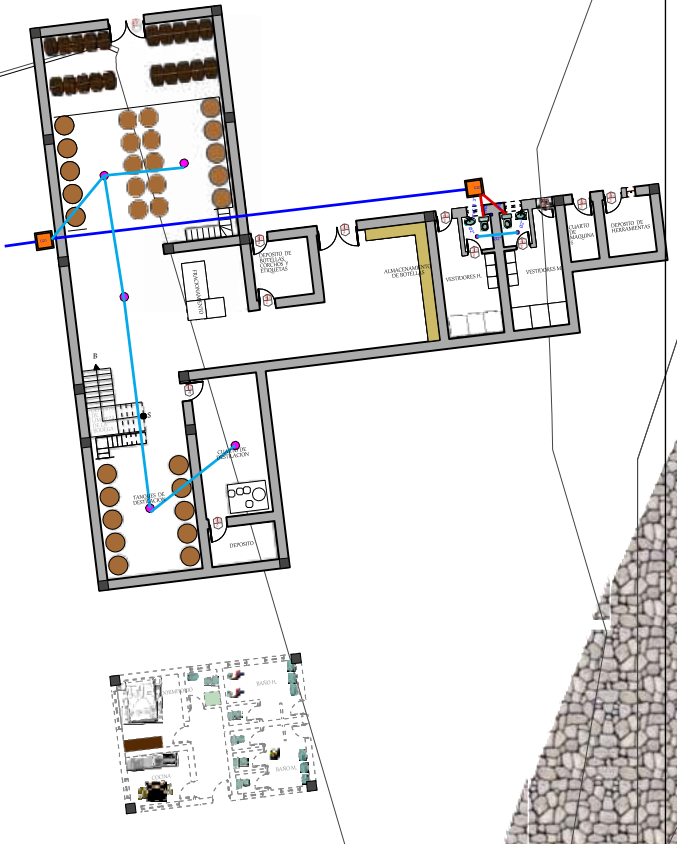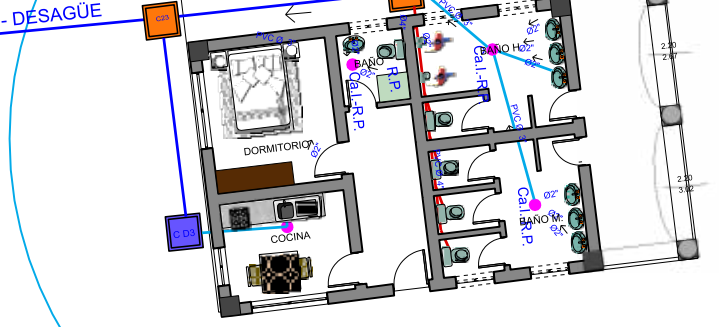

ARQ	TEMA DEL PROYECTO:	PROYECTO DE GRADO	ESTUDIANTES	INSTALACIONES SANITARIAS BODEGA NUEVA Esc: 1:100	Lamina 47/54
	DISEÑO Y RESTAURACIÓN DE LAS HACIENDAS PARA UN MUSEO HISTÓRICO EN LA COMUNIDAD DE PALCA CHICA - VALLE DE CINTIS	DOCENTE ARQ. MECHTHILD KAISER B.	*ORTEGA JURADO EVELIN *YAÑEZ QUIROGA JAQUELINE		


A

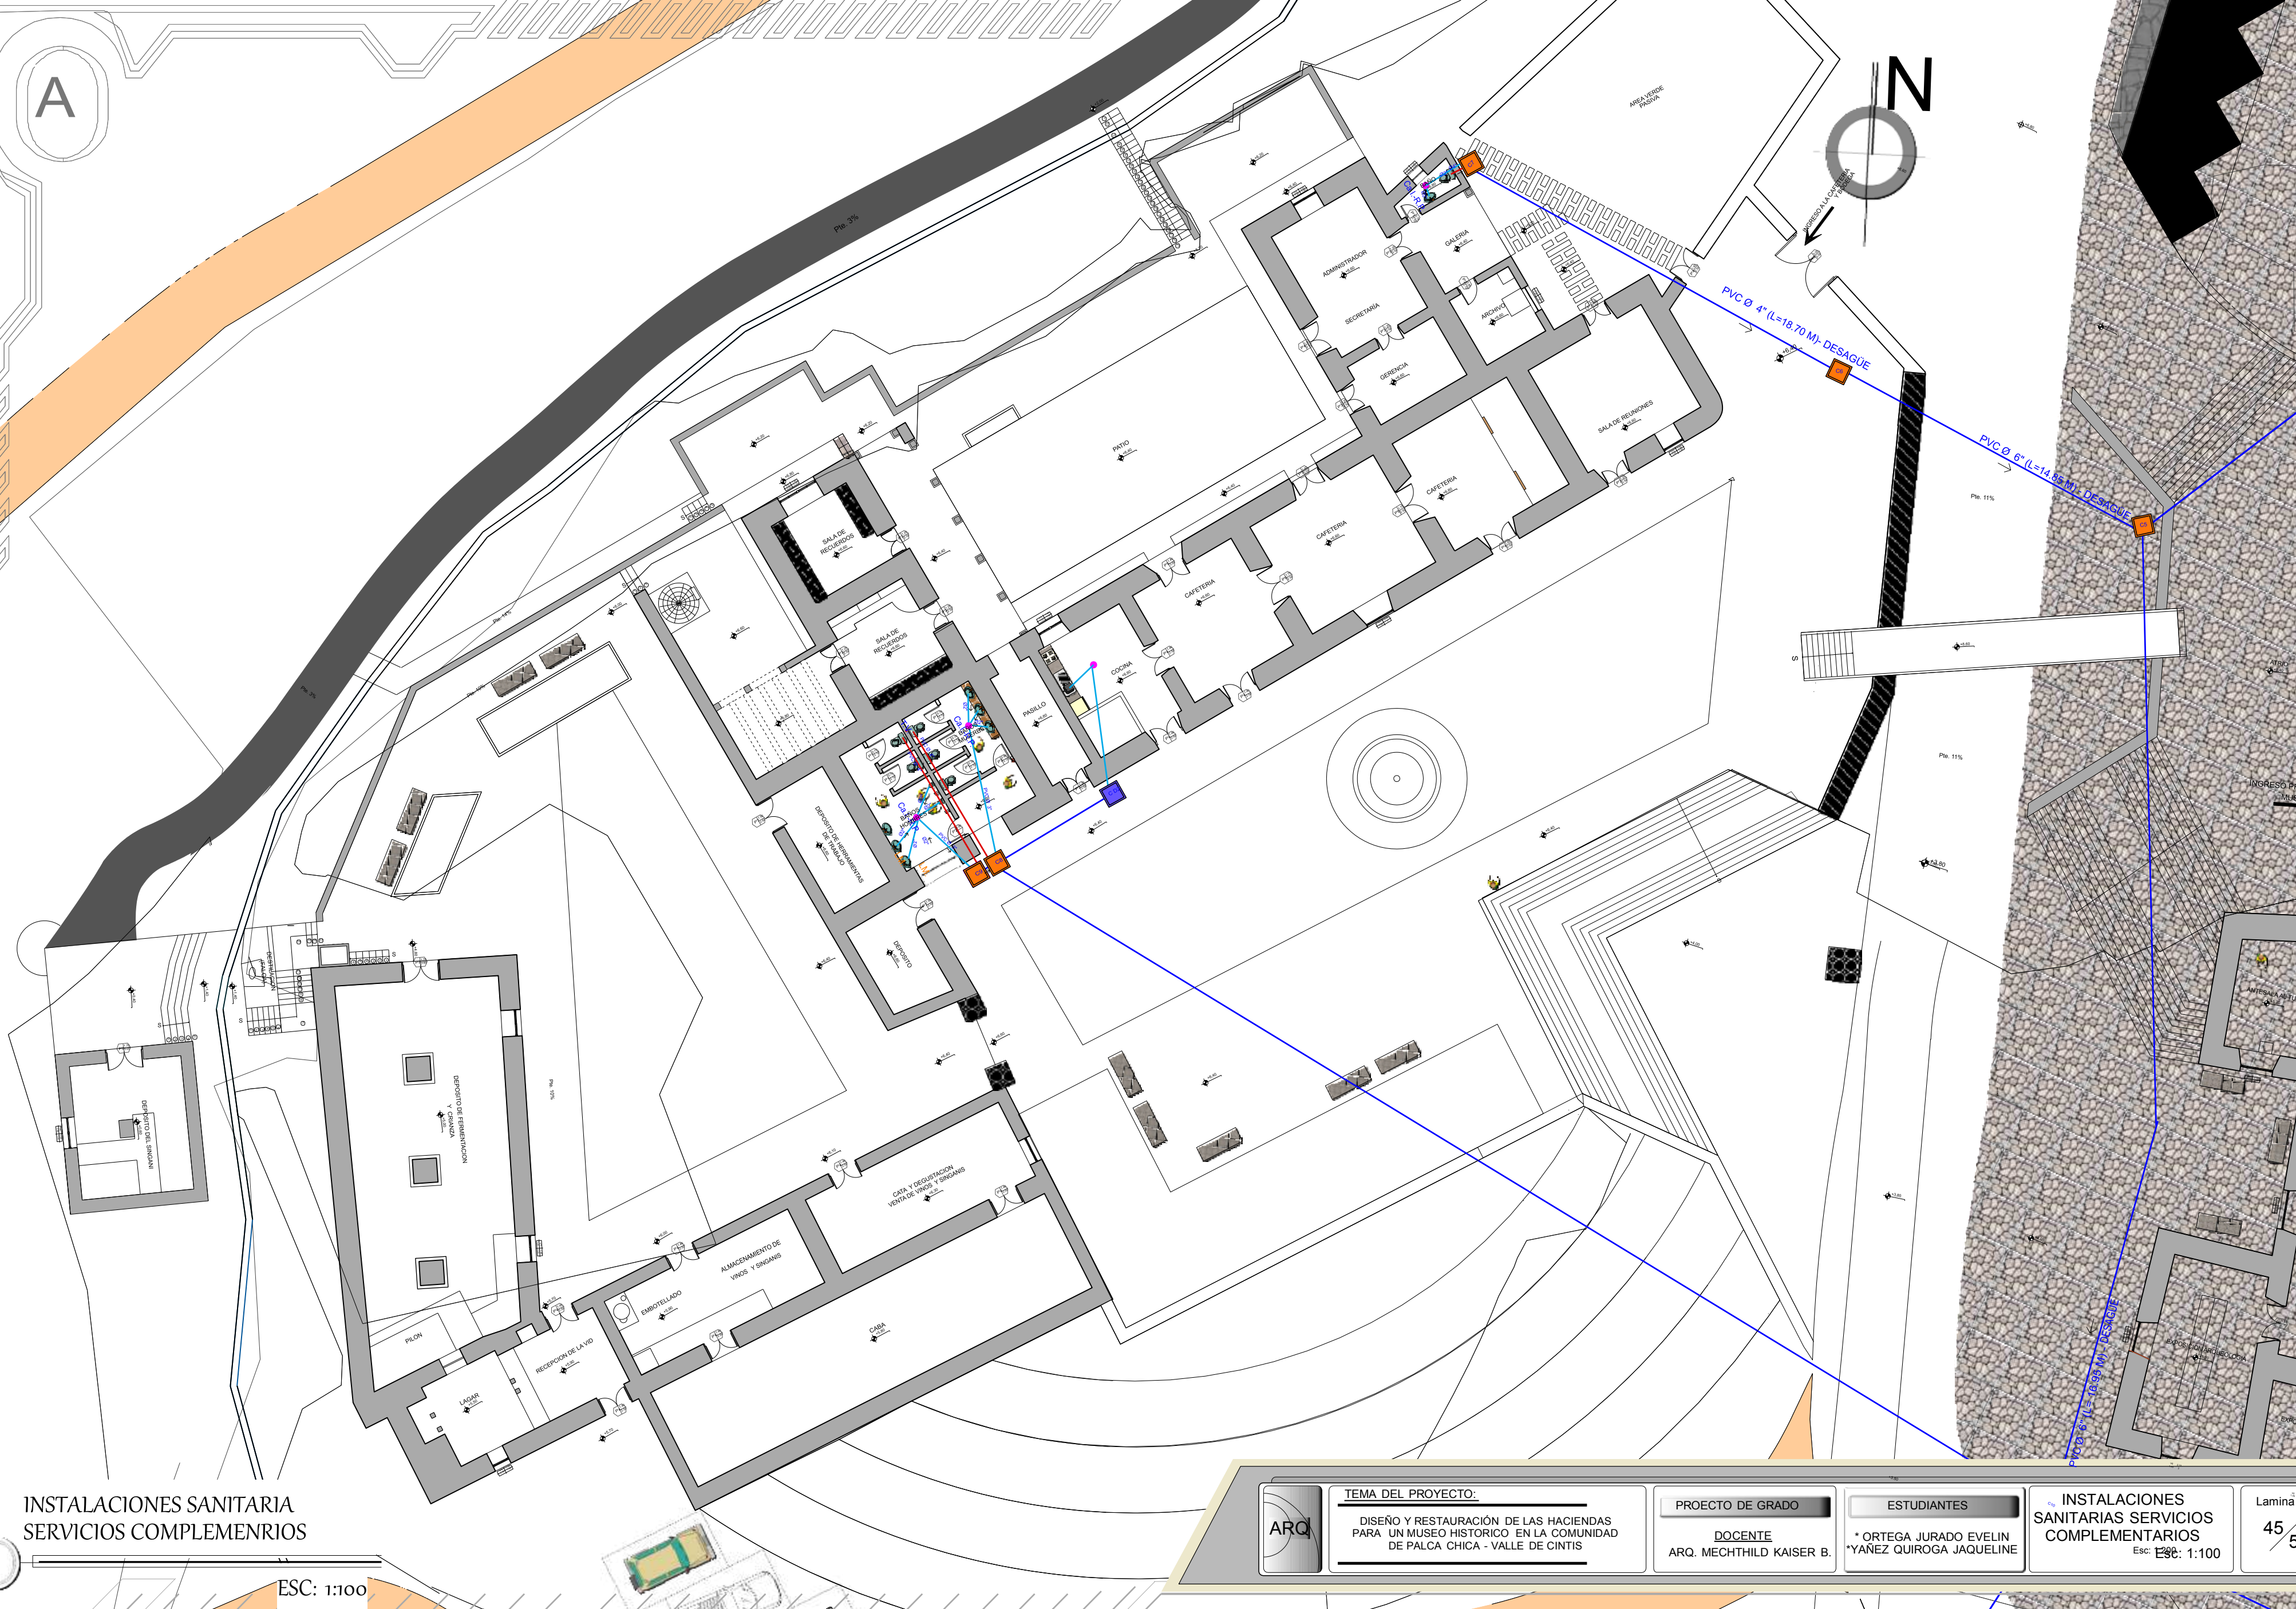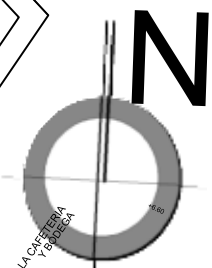


INSTALACIONES SANITARIA
SERVICIOS COMPLEMENTARIOS

ESC: 1:100

ARQ	TEMA DEL PROYECTO: DISEÑO Y RESTAURACIÓN DE LAS HACIENDAS PARA UN MUSEO HISTORICO EN LA COMUNIDAD DE PALCA CHICA - VALLE DE CINTIS	PROYECTO DE GRADO	ESTUDIANTES	INSTALACIONES SANITARIAS SERVICIOS COMPLEMENTARIOS Esc: 1:100	Lamina 45/54
		DOCENTE ARQ. MECHTHILD KAISER B.			

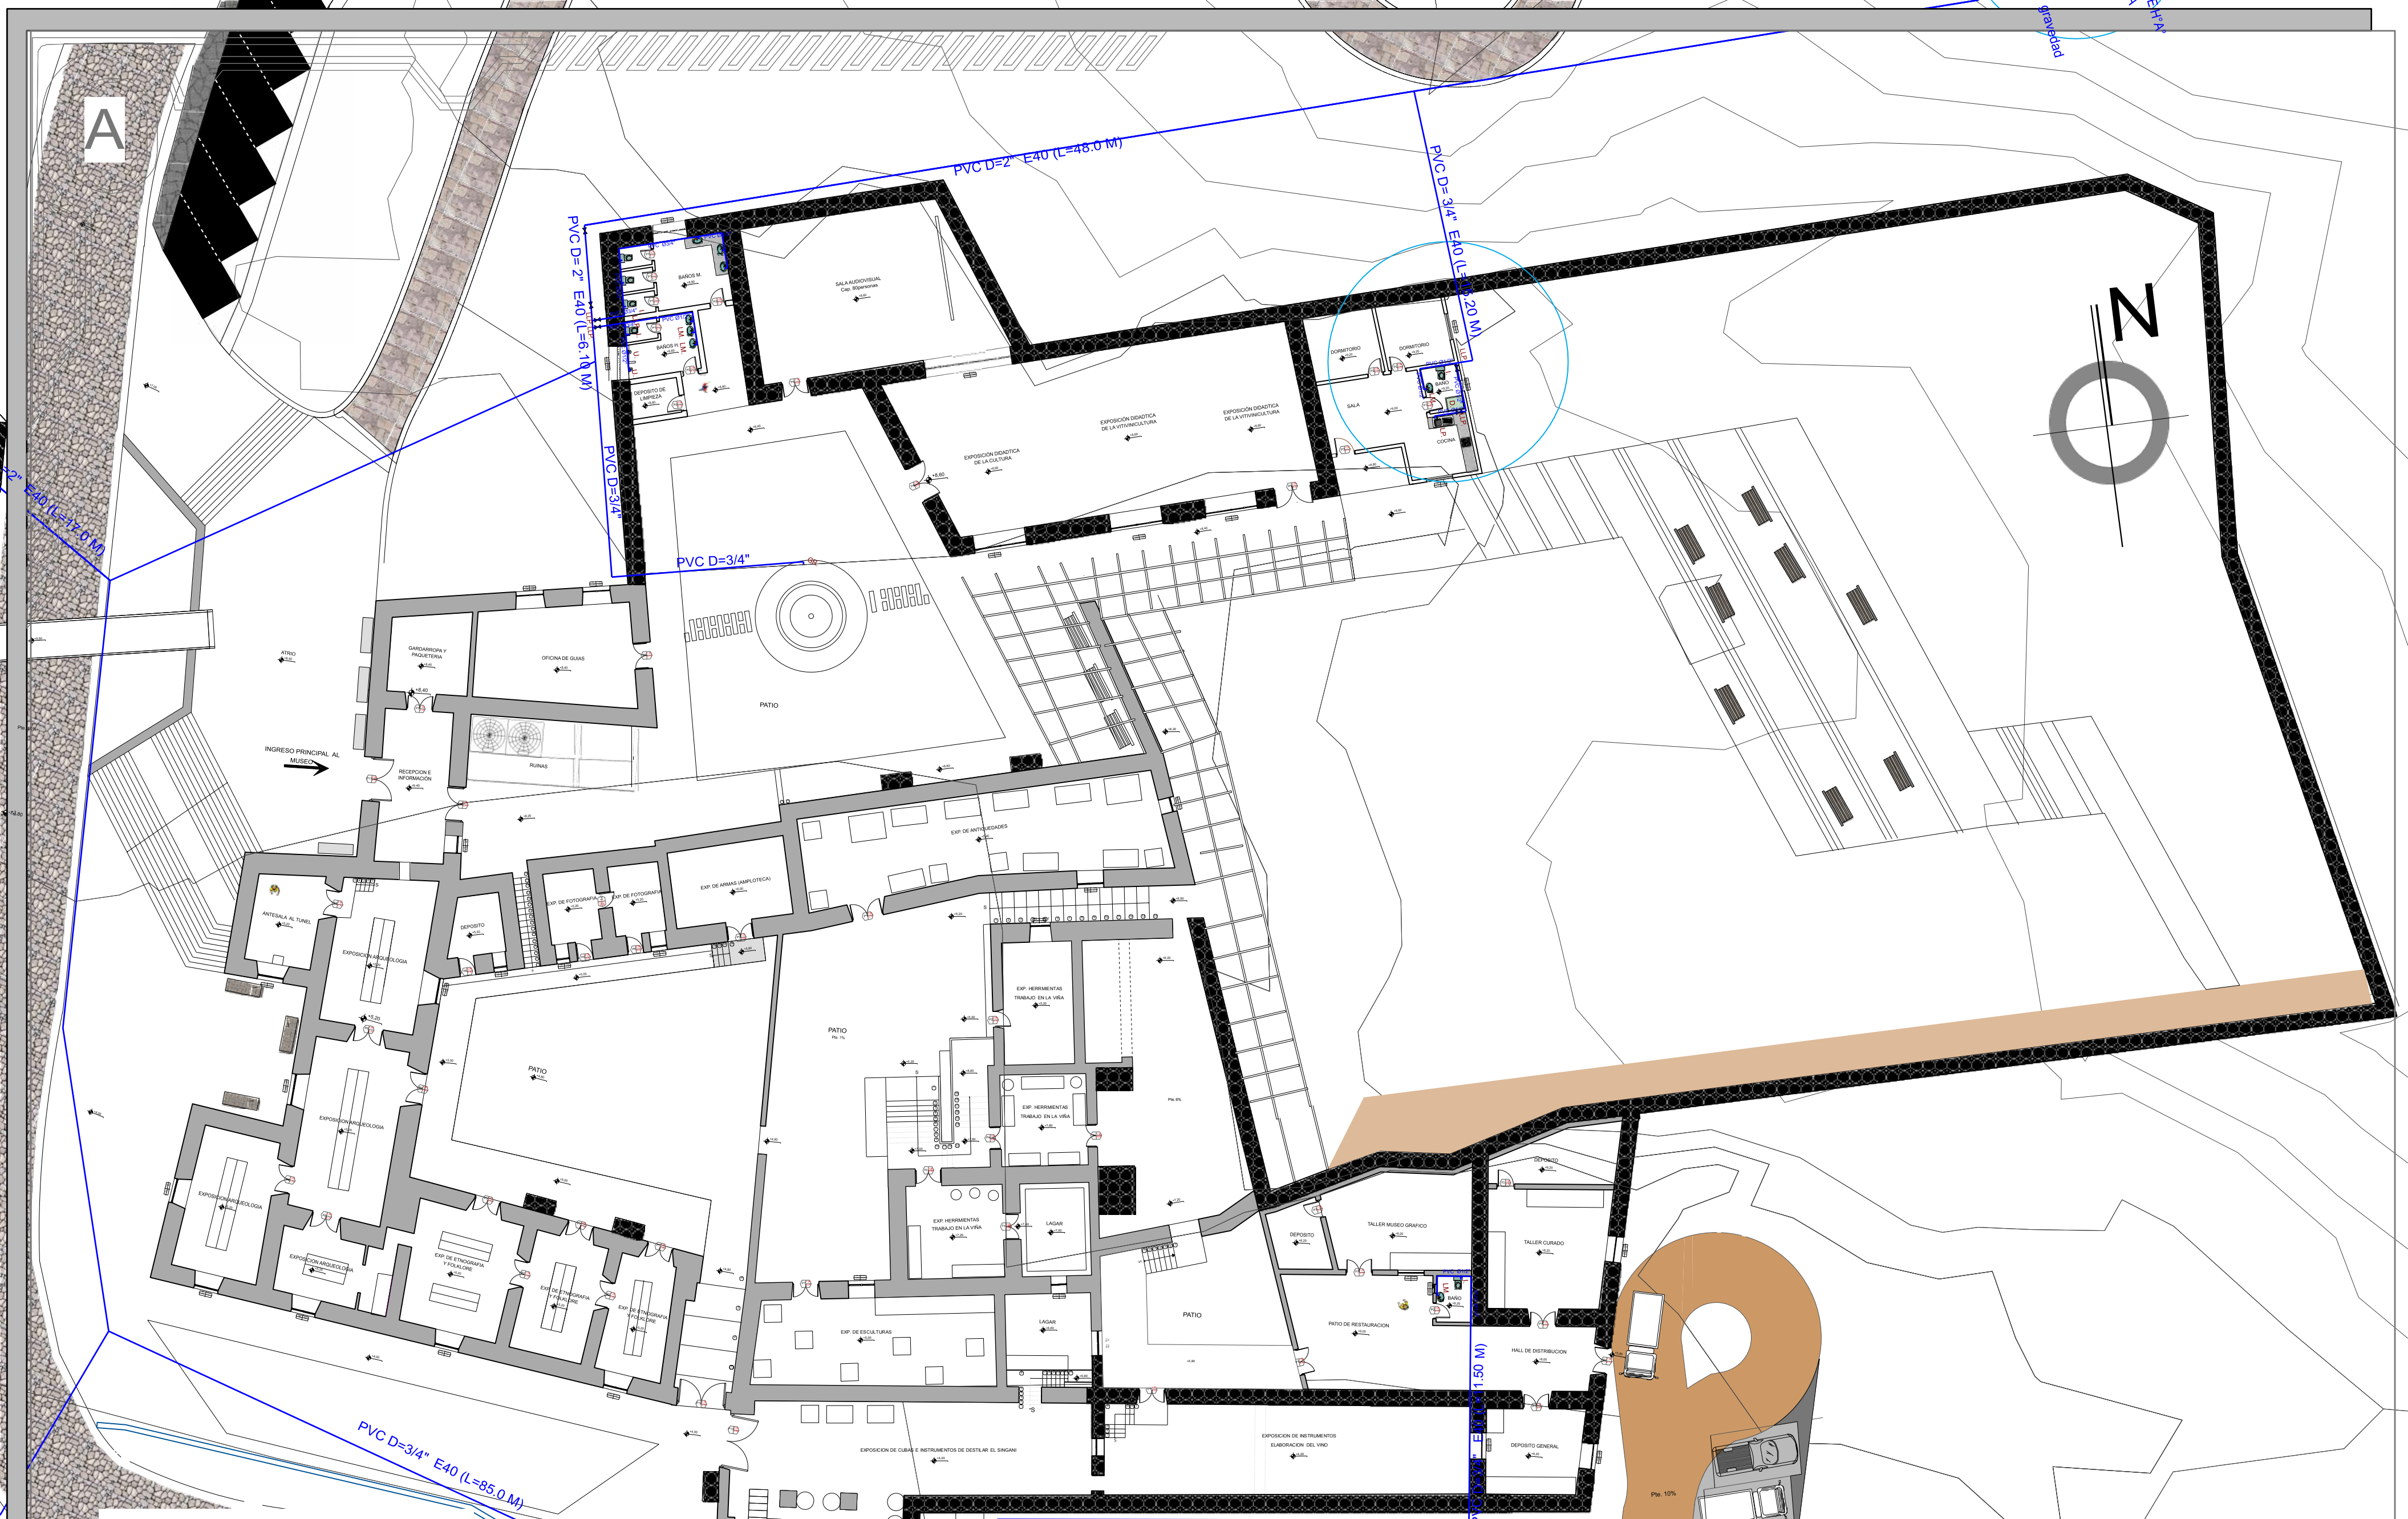

A

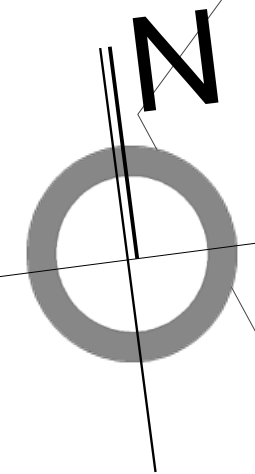

MUSEO

ESC: 1:100

	TEMA DEL PROYECTO: DISEÑO Y RESTAURACIÓN DE LAS HACIENDAS PARA UN MUSEO HISTÓRICO EN LA COMUNIDAD DE PALCA CHICA - VALLE DE CINTIS	PROYECTO DE GRADO DOCENTE ARQ. MECHTILD KAISER B.	ESTUDIANTES * ORTEGA JURADO EVELIN * YAÑEZ QUIROGA JAQUELINE	INSTALACIONES DE AGUA POTABLE MUSEO Esc: 1:100	Lamina 50 / 54
	Esc: 1:100				