





PLANTAS ACOTADAS - CONJUNTO

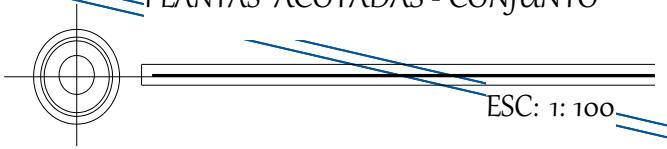


ESC: 1: 100

	TEMA DEL PROYECTO: DISEÑO Y RESTAURACIÓN DE LAS HACIENDAS PARA UN MUSEO HISTÓRICO EN LA COMUNIDAD DE PALCA CHICA - VALLE DE CINTIS	PROYECTO DE GRADO DOCENTE ARQ. MECHTHILD KAISER B.	ESTUDIANTES * ORTEGA JURADO EVELIN * YAÑEZ QUIROGA JAQUELINE	Lamina 21 / 54 Esc: 1:200 Esc: 1:100
	PLANTAS ACOTADAS - CONJUNTO			

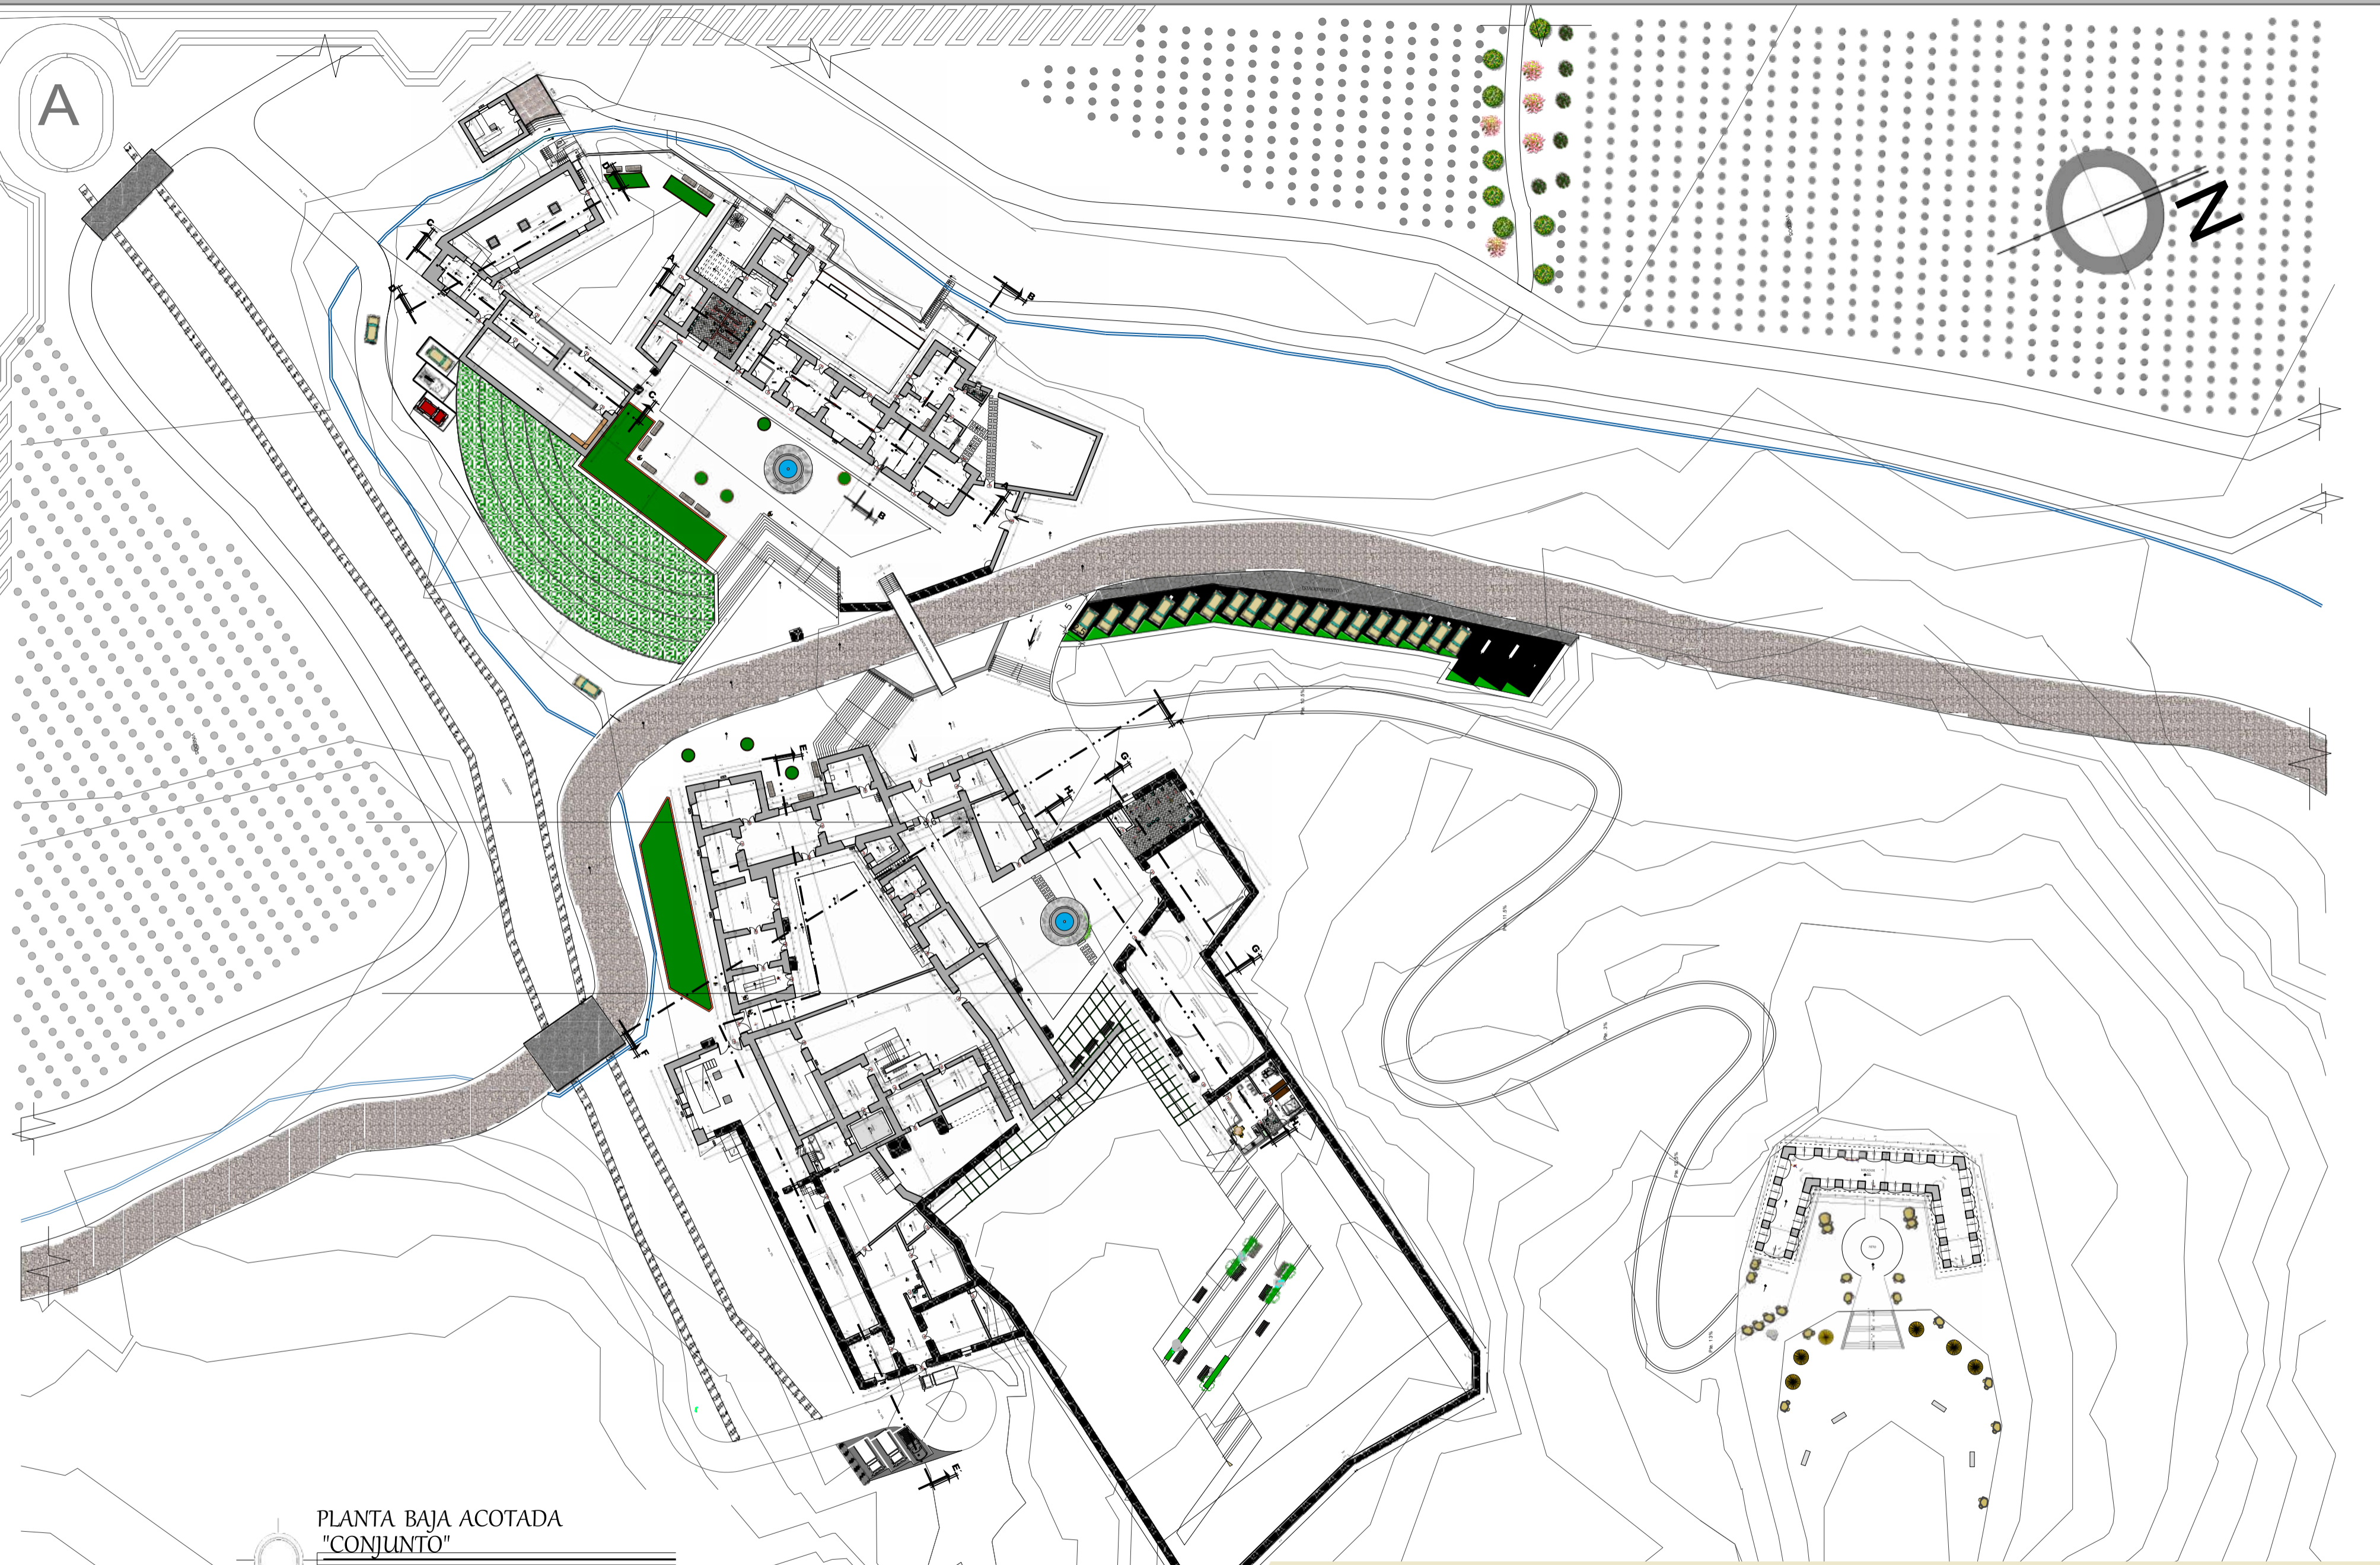


A

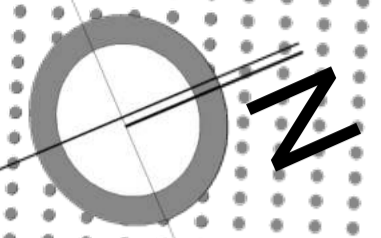

PLANTA BAJA ACOTADA
"CONJUNTO"

ESC: 1:300

ARQ	TEMA DEL PROYECTO: DISEÑO Y RESTAURACION DE LAS HACIENDAS PARA UN MUSEO HISTORICO EN LA COMUNIDAD DE PALCA CHICA - "VALLE DE CINTIS"	PROYECTO DE GRADO	ESTUDIANTES	PLANTA BAJA ACOTADA "CONJUNTO" Esc: 1:300	Lamina 16 / 54
		DOCENTE ARQ. MECHTHILD KAISER B.	*ORTEGA JURADO EVELIN N. *YAÑEZ QUIROGA JAQUELINE		

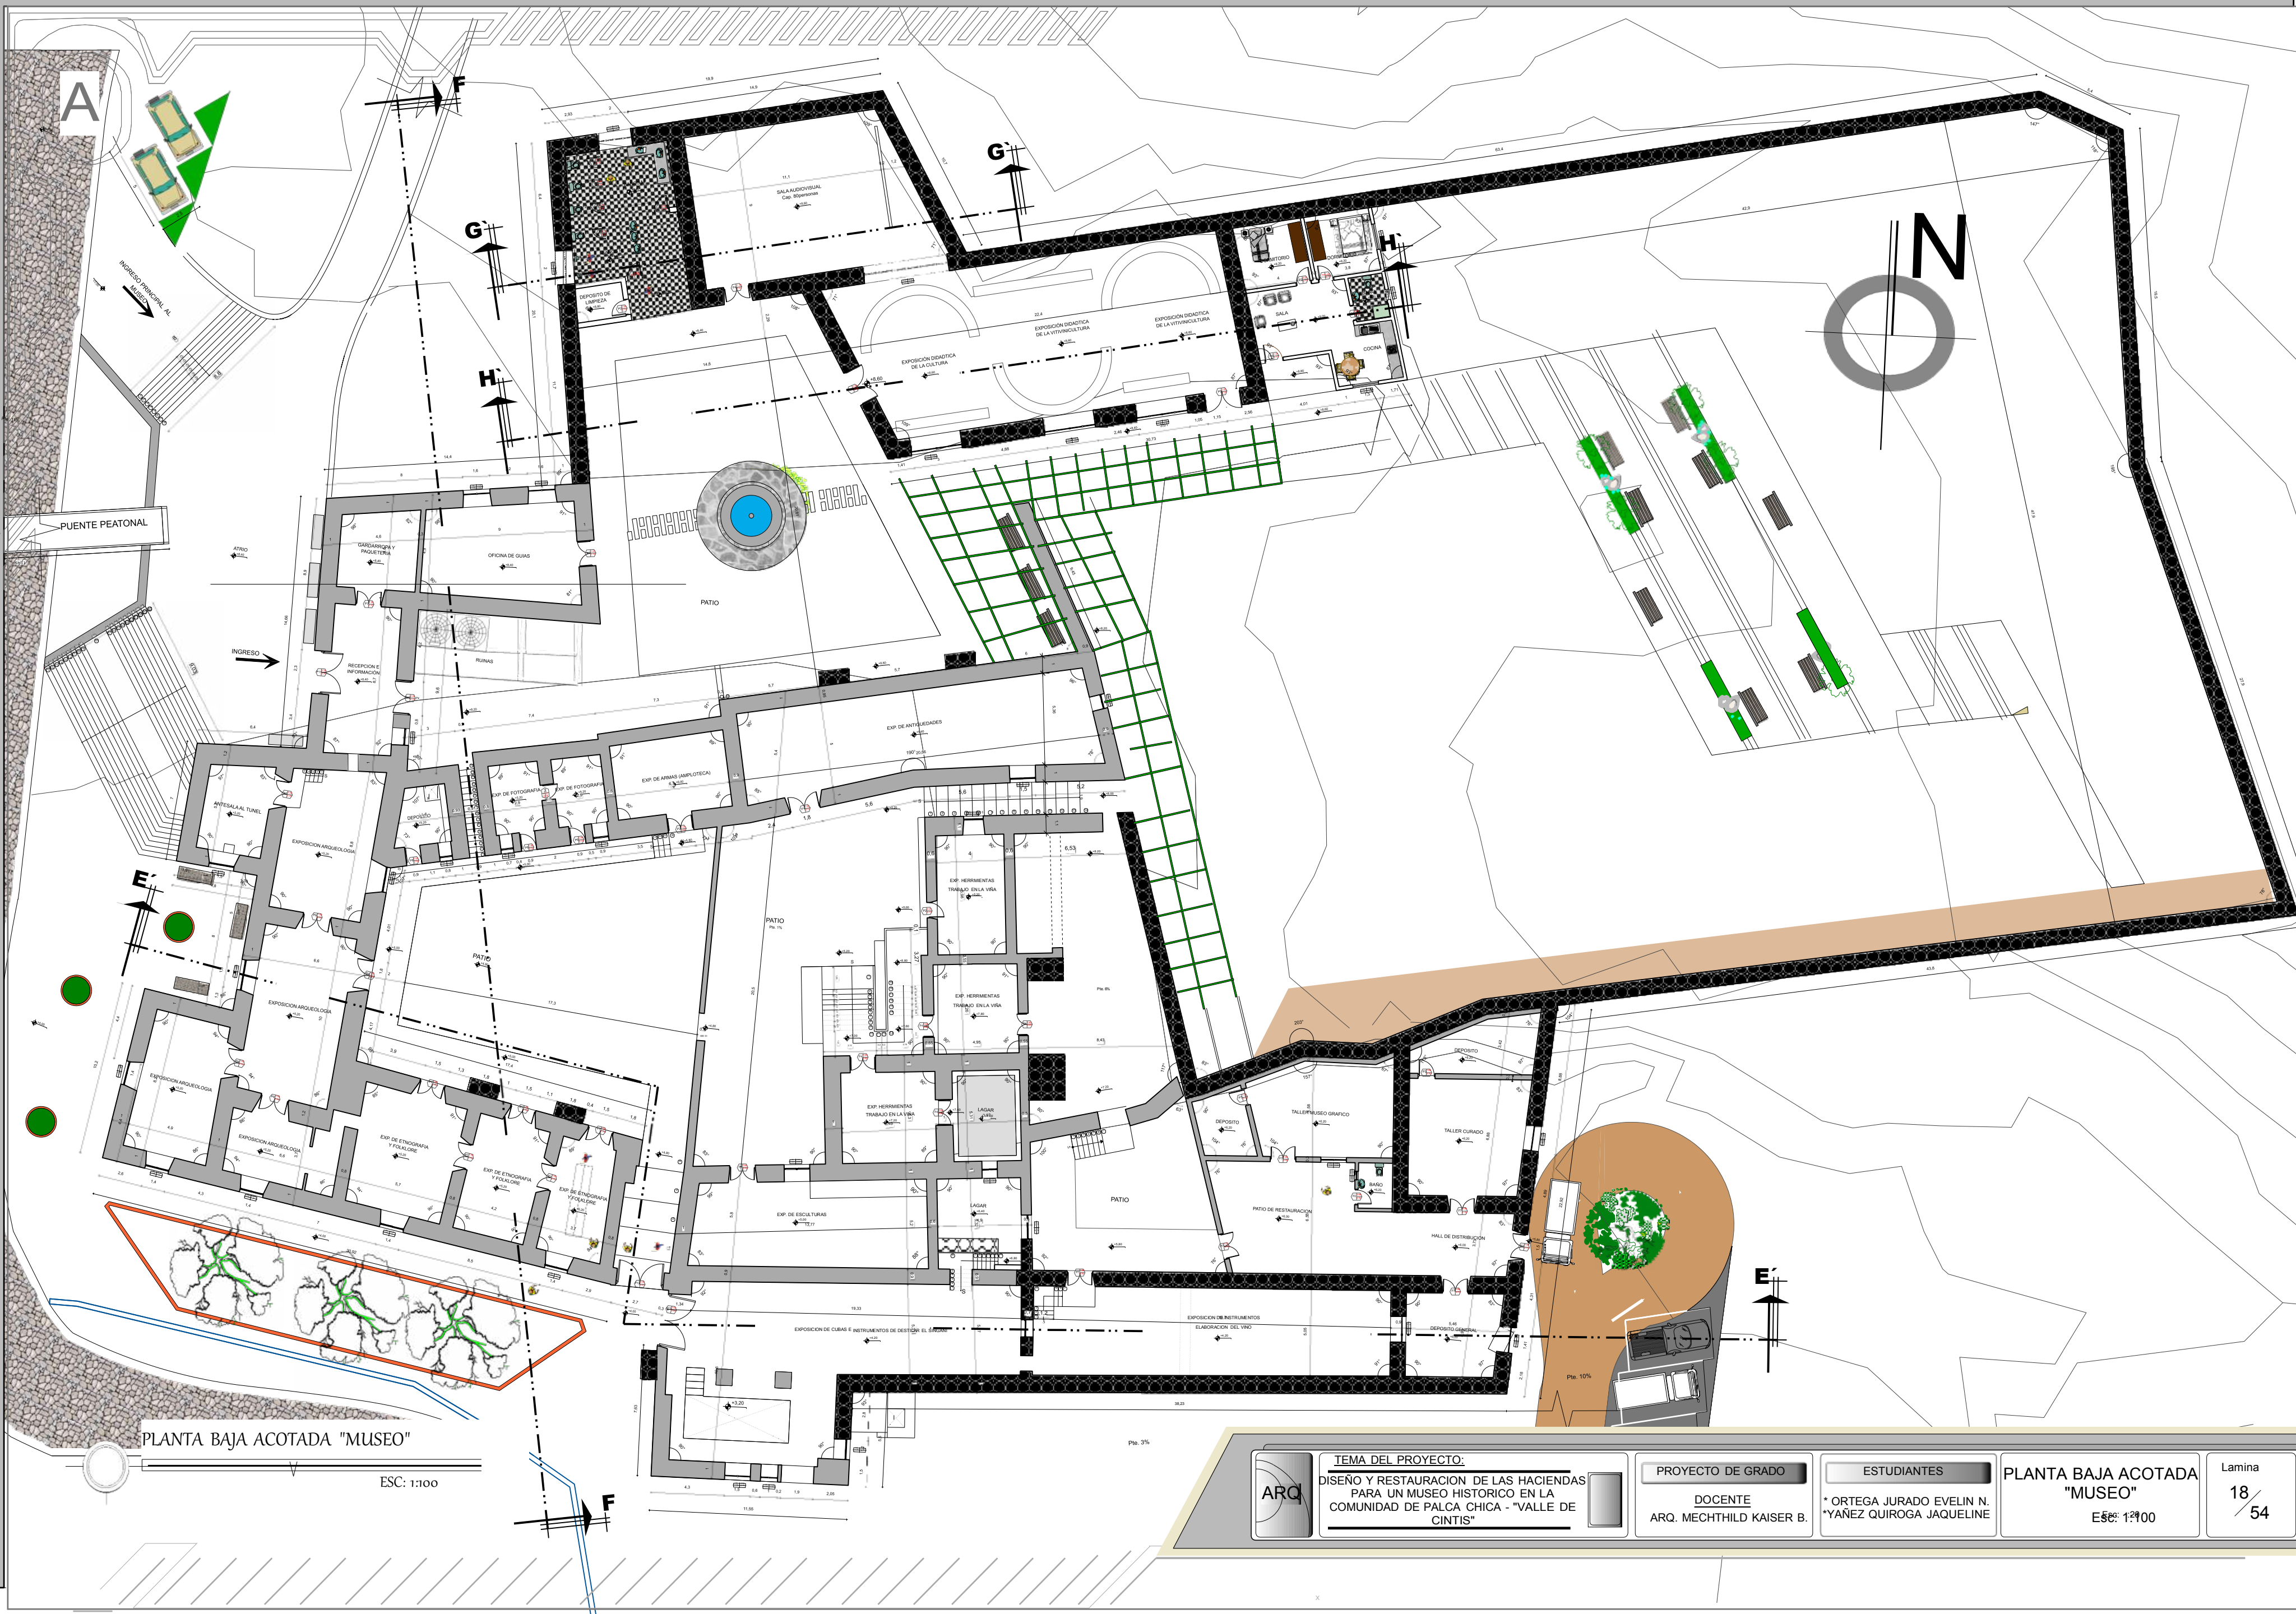

PLANTA BAJA ACOTADA "MUSEO"

ESC: 1:100

	TEMA DEL PROYECTO: DISEÑO Y RESTAURACIÓN DE LAS HACIENDAS PARA UN MUSEO HISTÓRICO EN LA COMUNIDAD DE PALCA CHICA - "VALLE DE CINTIS"	PROYECTO DE GRADO	ESTUDIANTES	PLANTA BAJA ACOTADA "MUSEO" ESC: 1:100	Lamina 18 / 54
		DOCENTE ARQ. MECHTHILD KAISER B.	*ORTEGA JURADO EVELIN N. *YAÑEZ QUIROGA JAQUELINE		