





UNIDAD V

PLANOS ARQUITECTÓNICOS.-


PLANIMETRÍA GENERAL

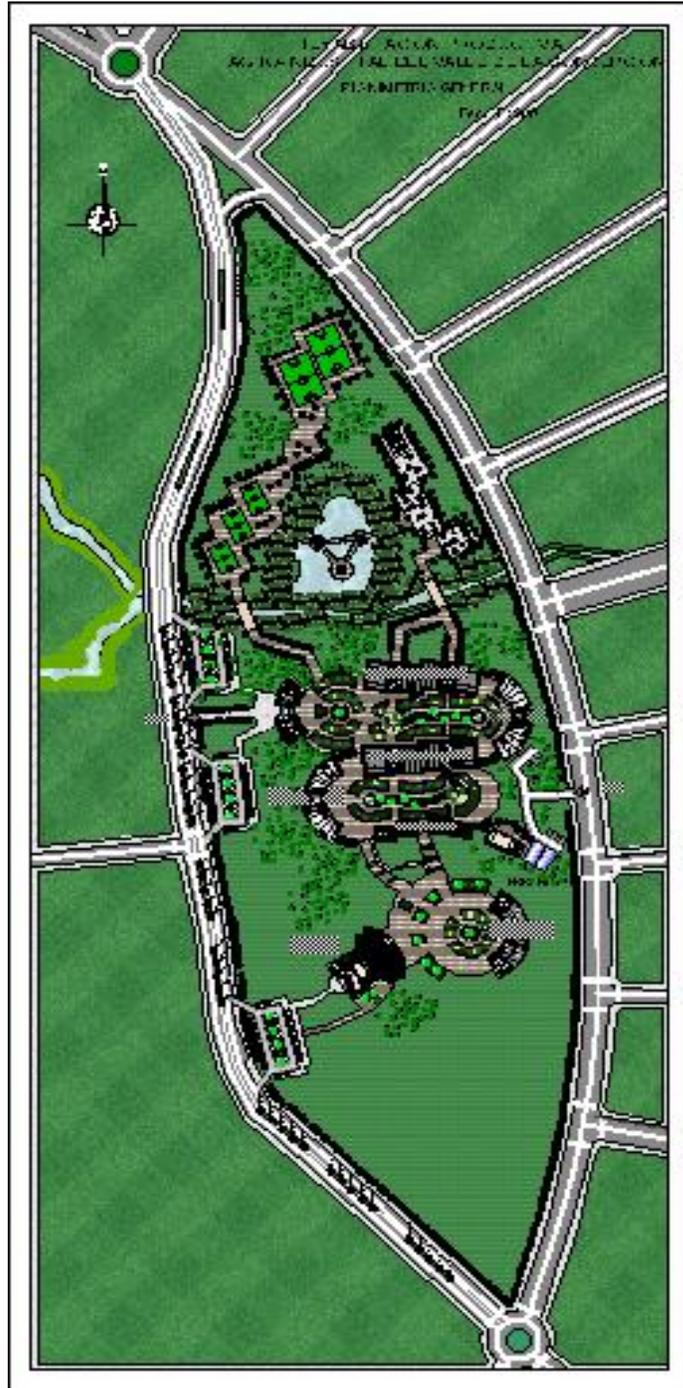

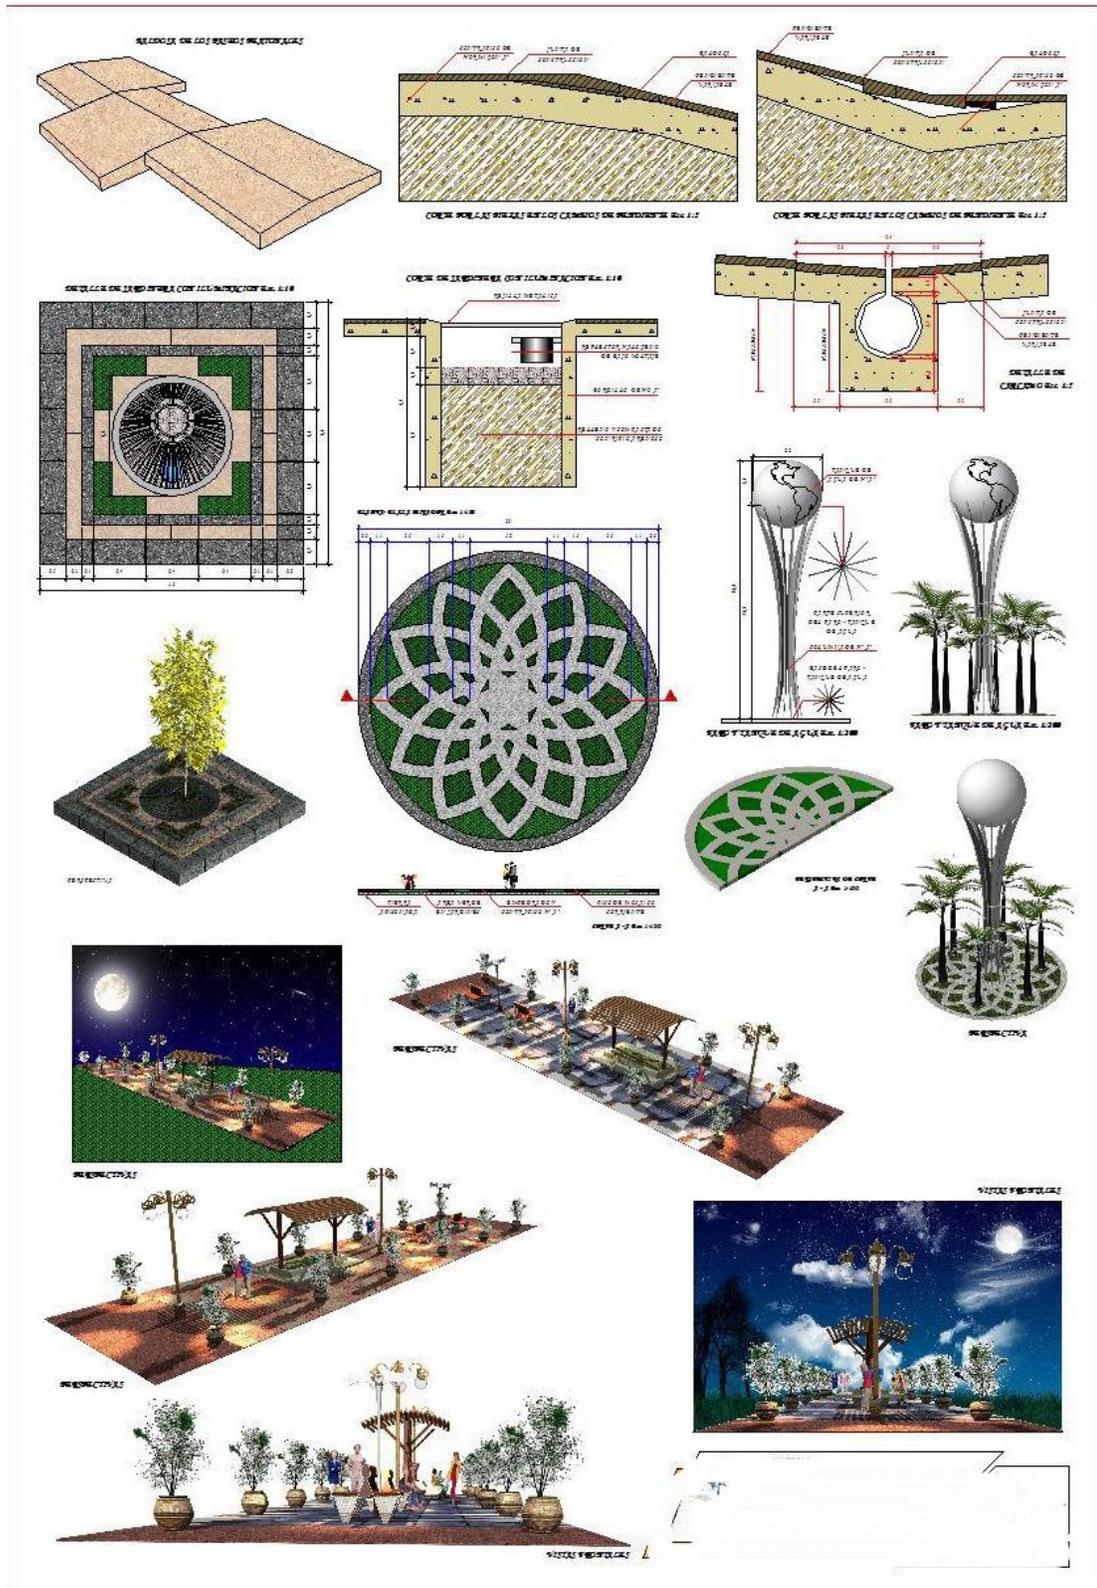



PLANTA AMOBLADA Y ACOTADA

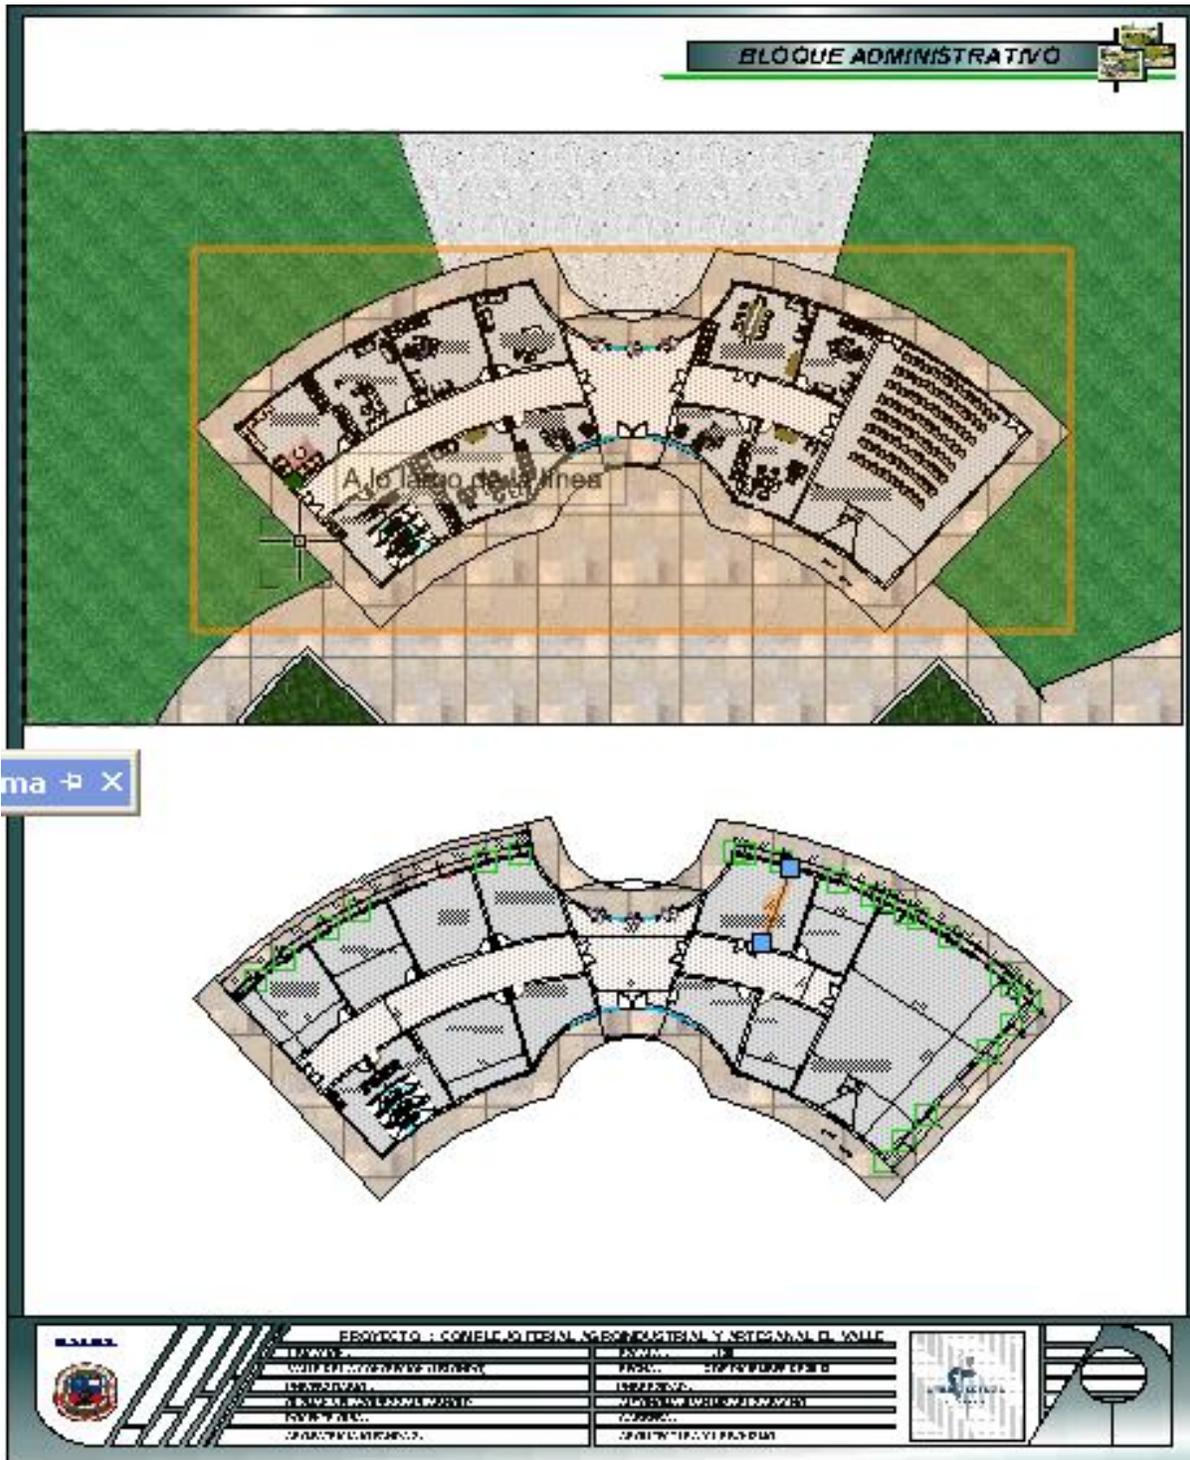

BLOQUE TIPO PRODUCTIVO COMERCIAL

PLANTA CUBIERTAS Y CIMIENTOS



PLANTA ACOTADA







CORTE Y FACHADA




BLOQUE TIPO AGRICOLA Y ARTESANAL
PLANO DE CUBIERTAS Y CIMIENTOS

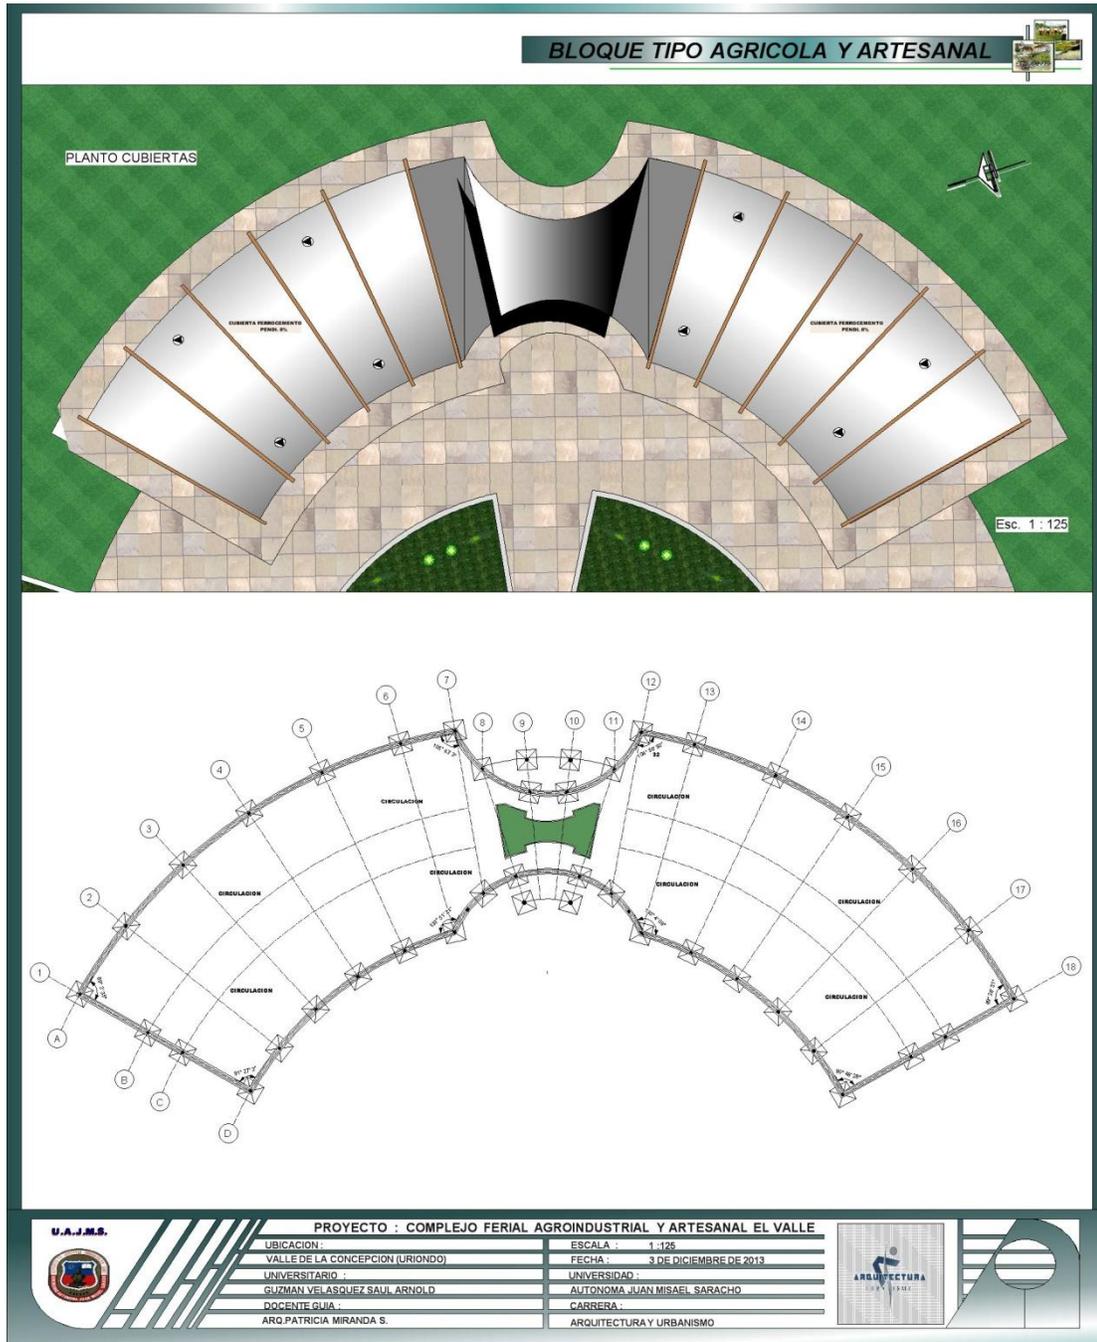

PLANTA ACOTADA

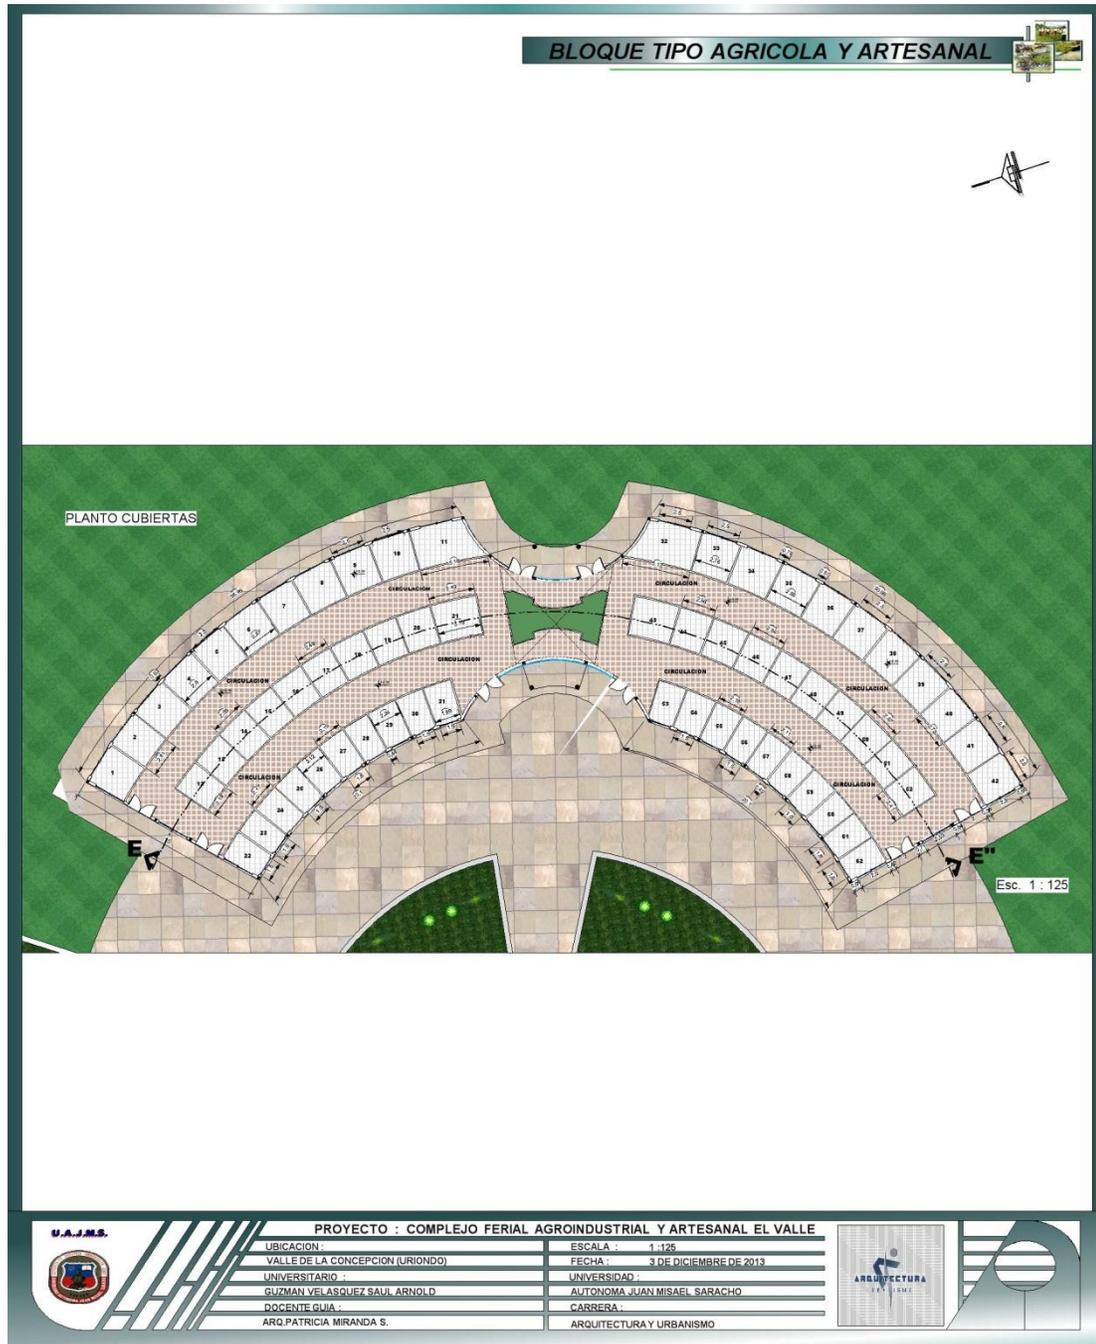


CORTE Y FACHADA

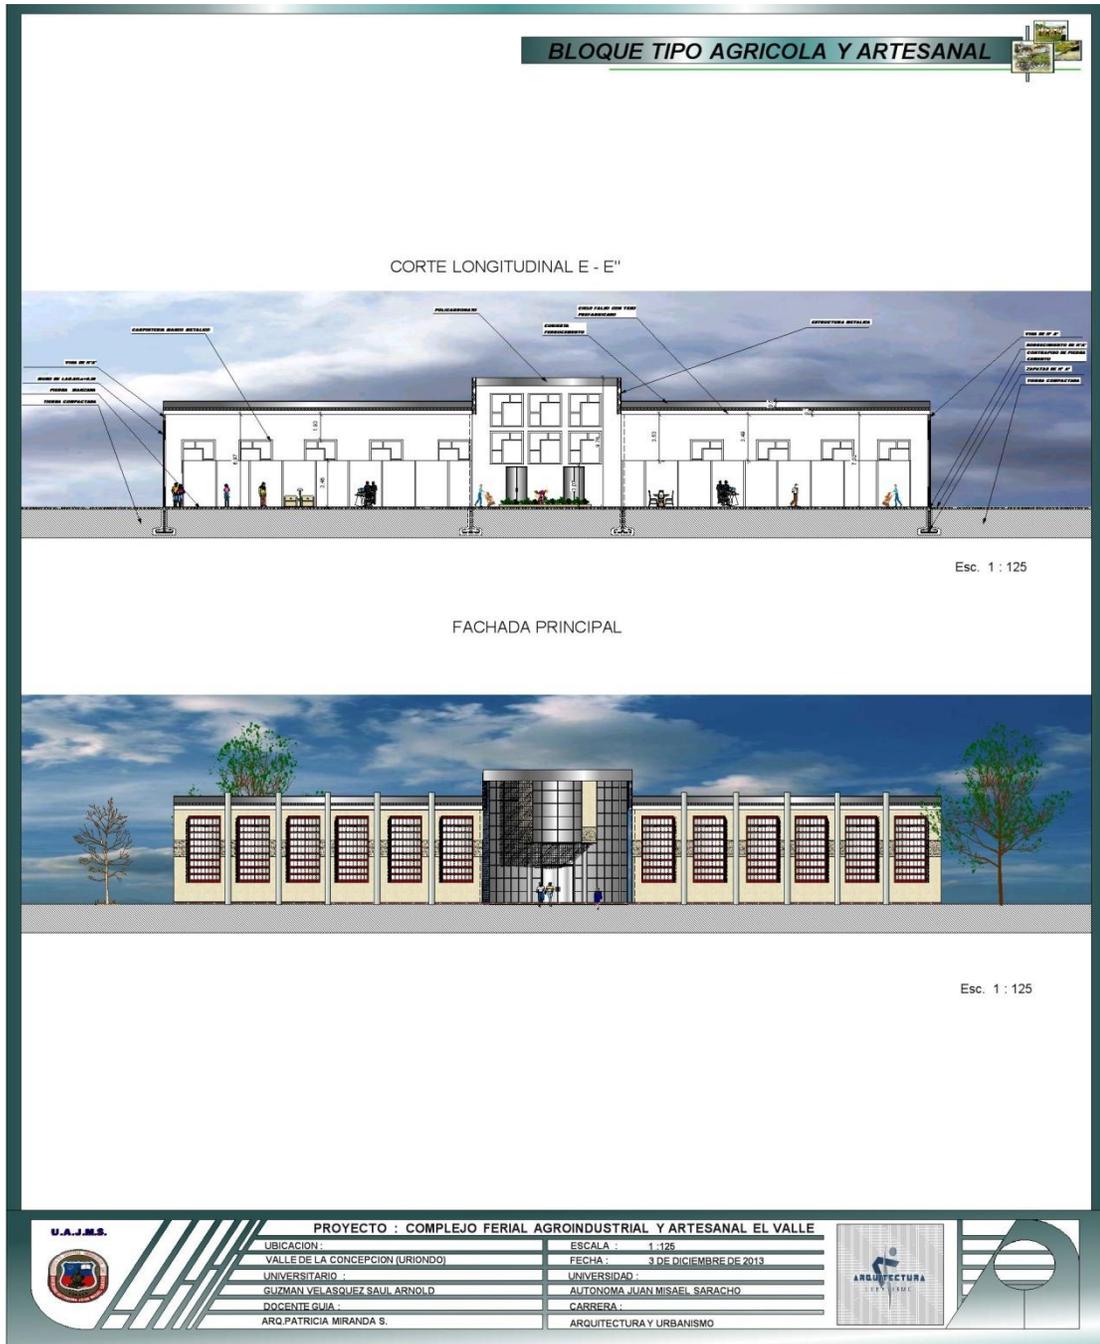


AREA GASTRONOMICA

PLANTA CUBIERTAS Y CIMIENTOS

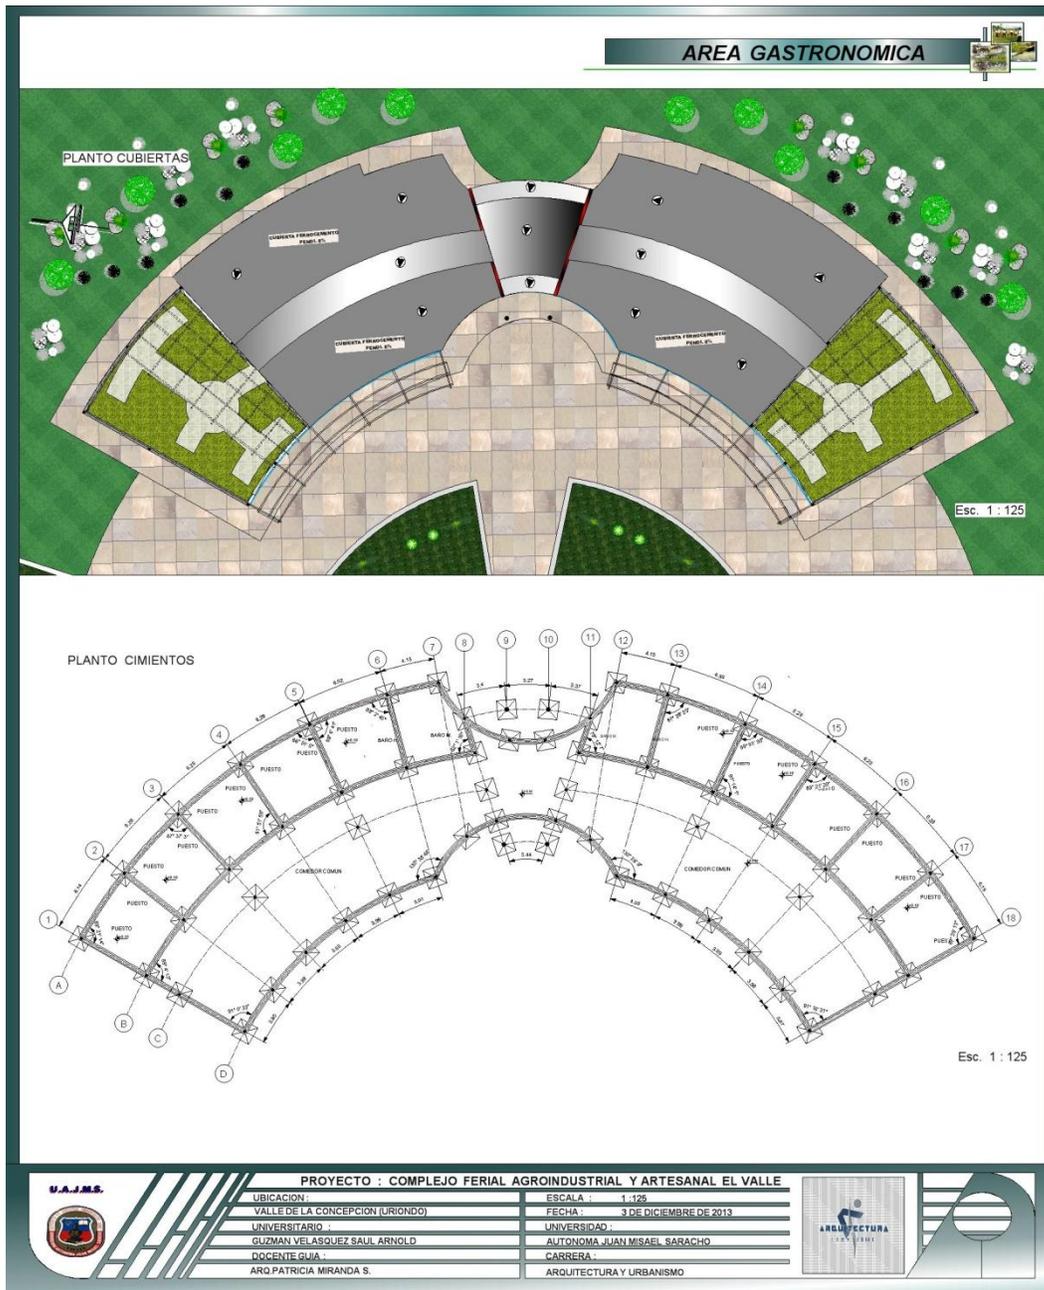

PLANTA AMOBLADA

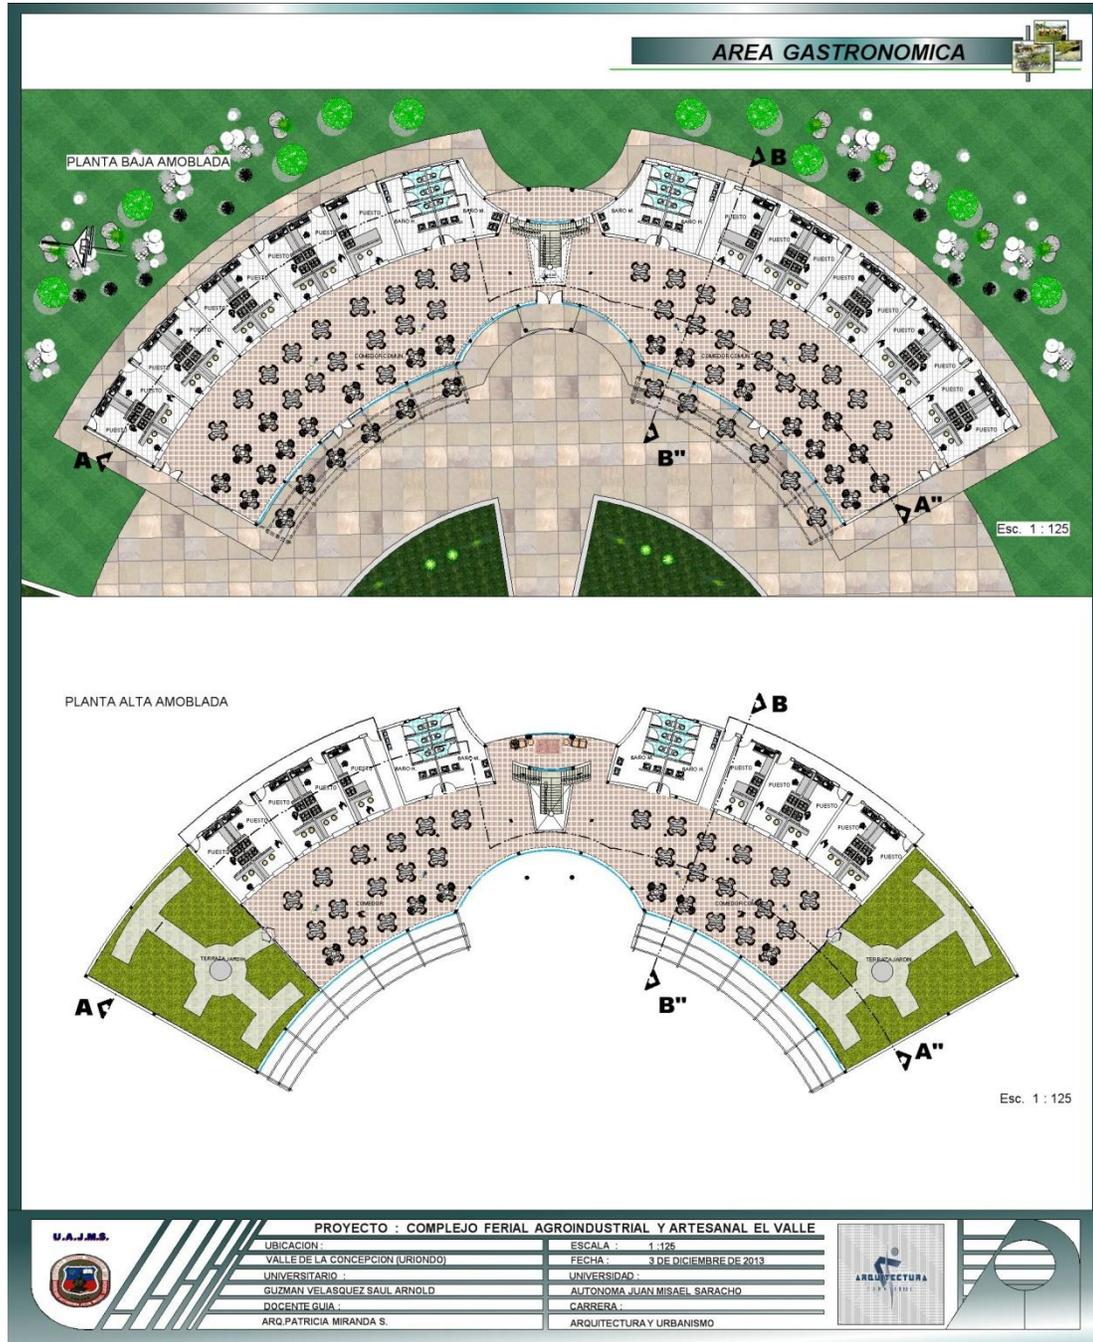

U.A.J.M.S.




PROYECTO : COMPLEJO FERIAL AGROINDUSTRIAL Y ARTESANAL EL VALLE

UBICACION :
VALLE DE LA CONCEPCION (URIONDO)
UNIVERSITARIO :
GUZMAN VELASQUEZ SAUL ARNOLD
DOCENTE GUIA :
ARO PATRICIA MIRANDA S.


ESCALA : 1:125
FECHA : 3 DE DICIEMBRE DE 2013
UNIVERSIDAD :
AUTONOMA JUAN MISAEL SARACHO
CARRERA :
ARQUITECTURA Y URBANISMO



PLANTA ACOTADA

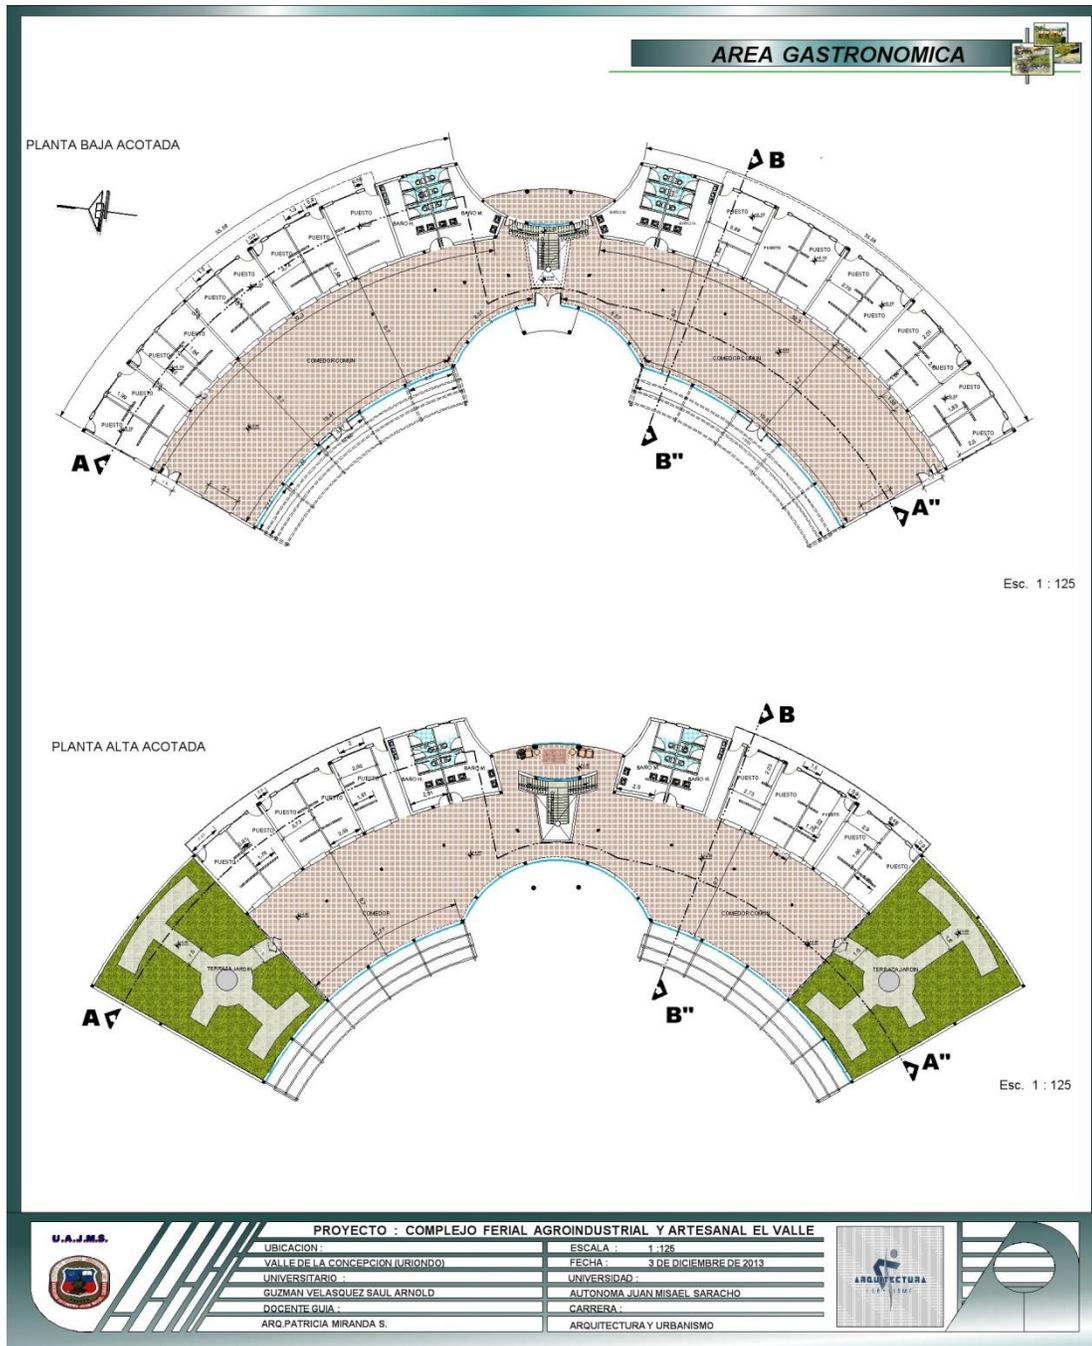

INSTALACION SANITARIA

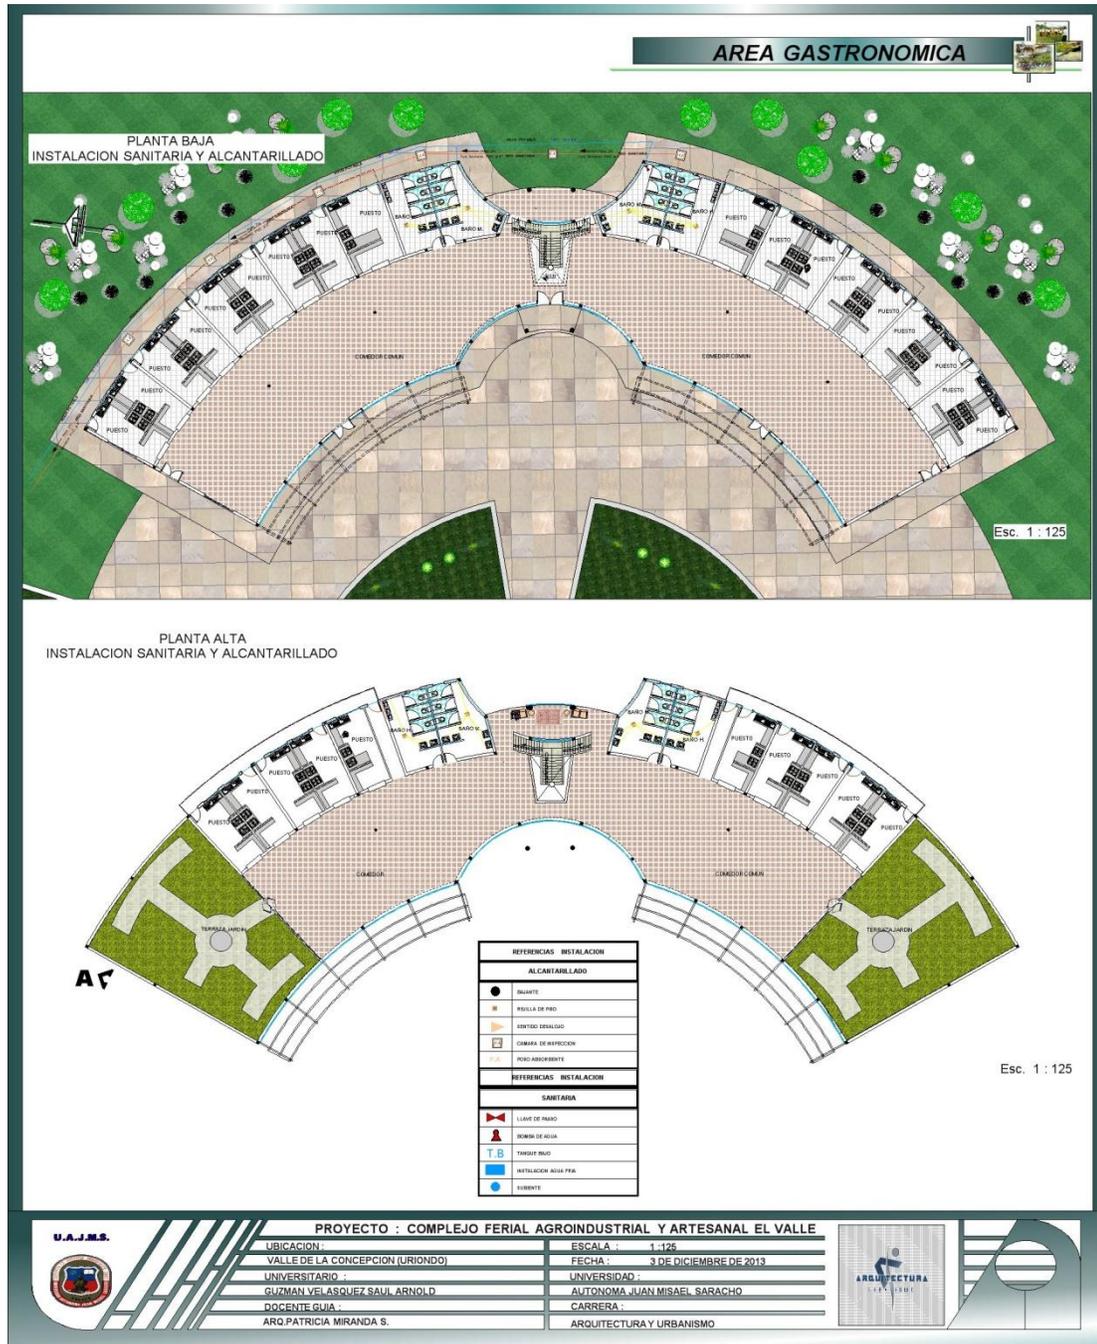

CORTE Y FACHADA





