


**--- PLANO DE INSTALACIÓN DE  
GAS NATURAL ---  
CIUDAD DE TARIJA**


ESCALA 1:300

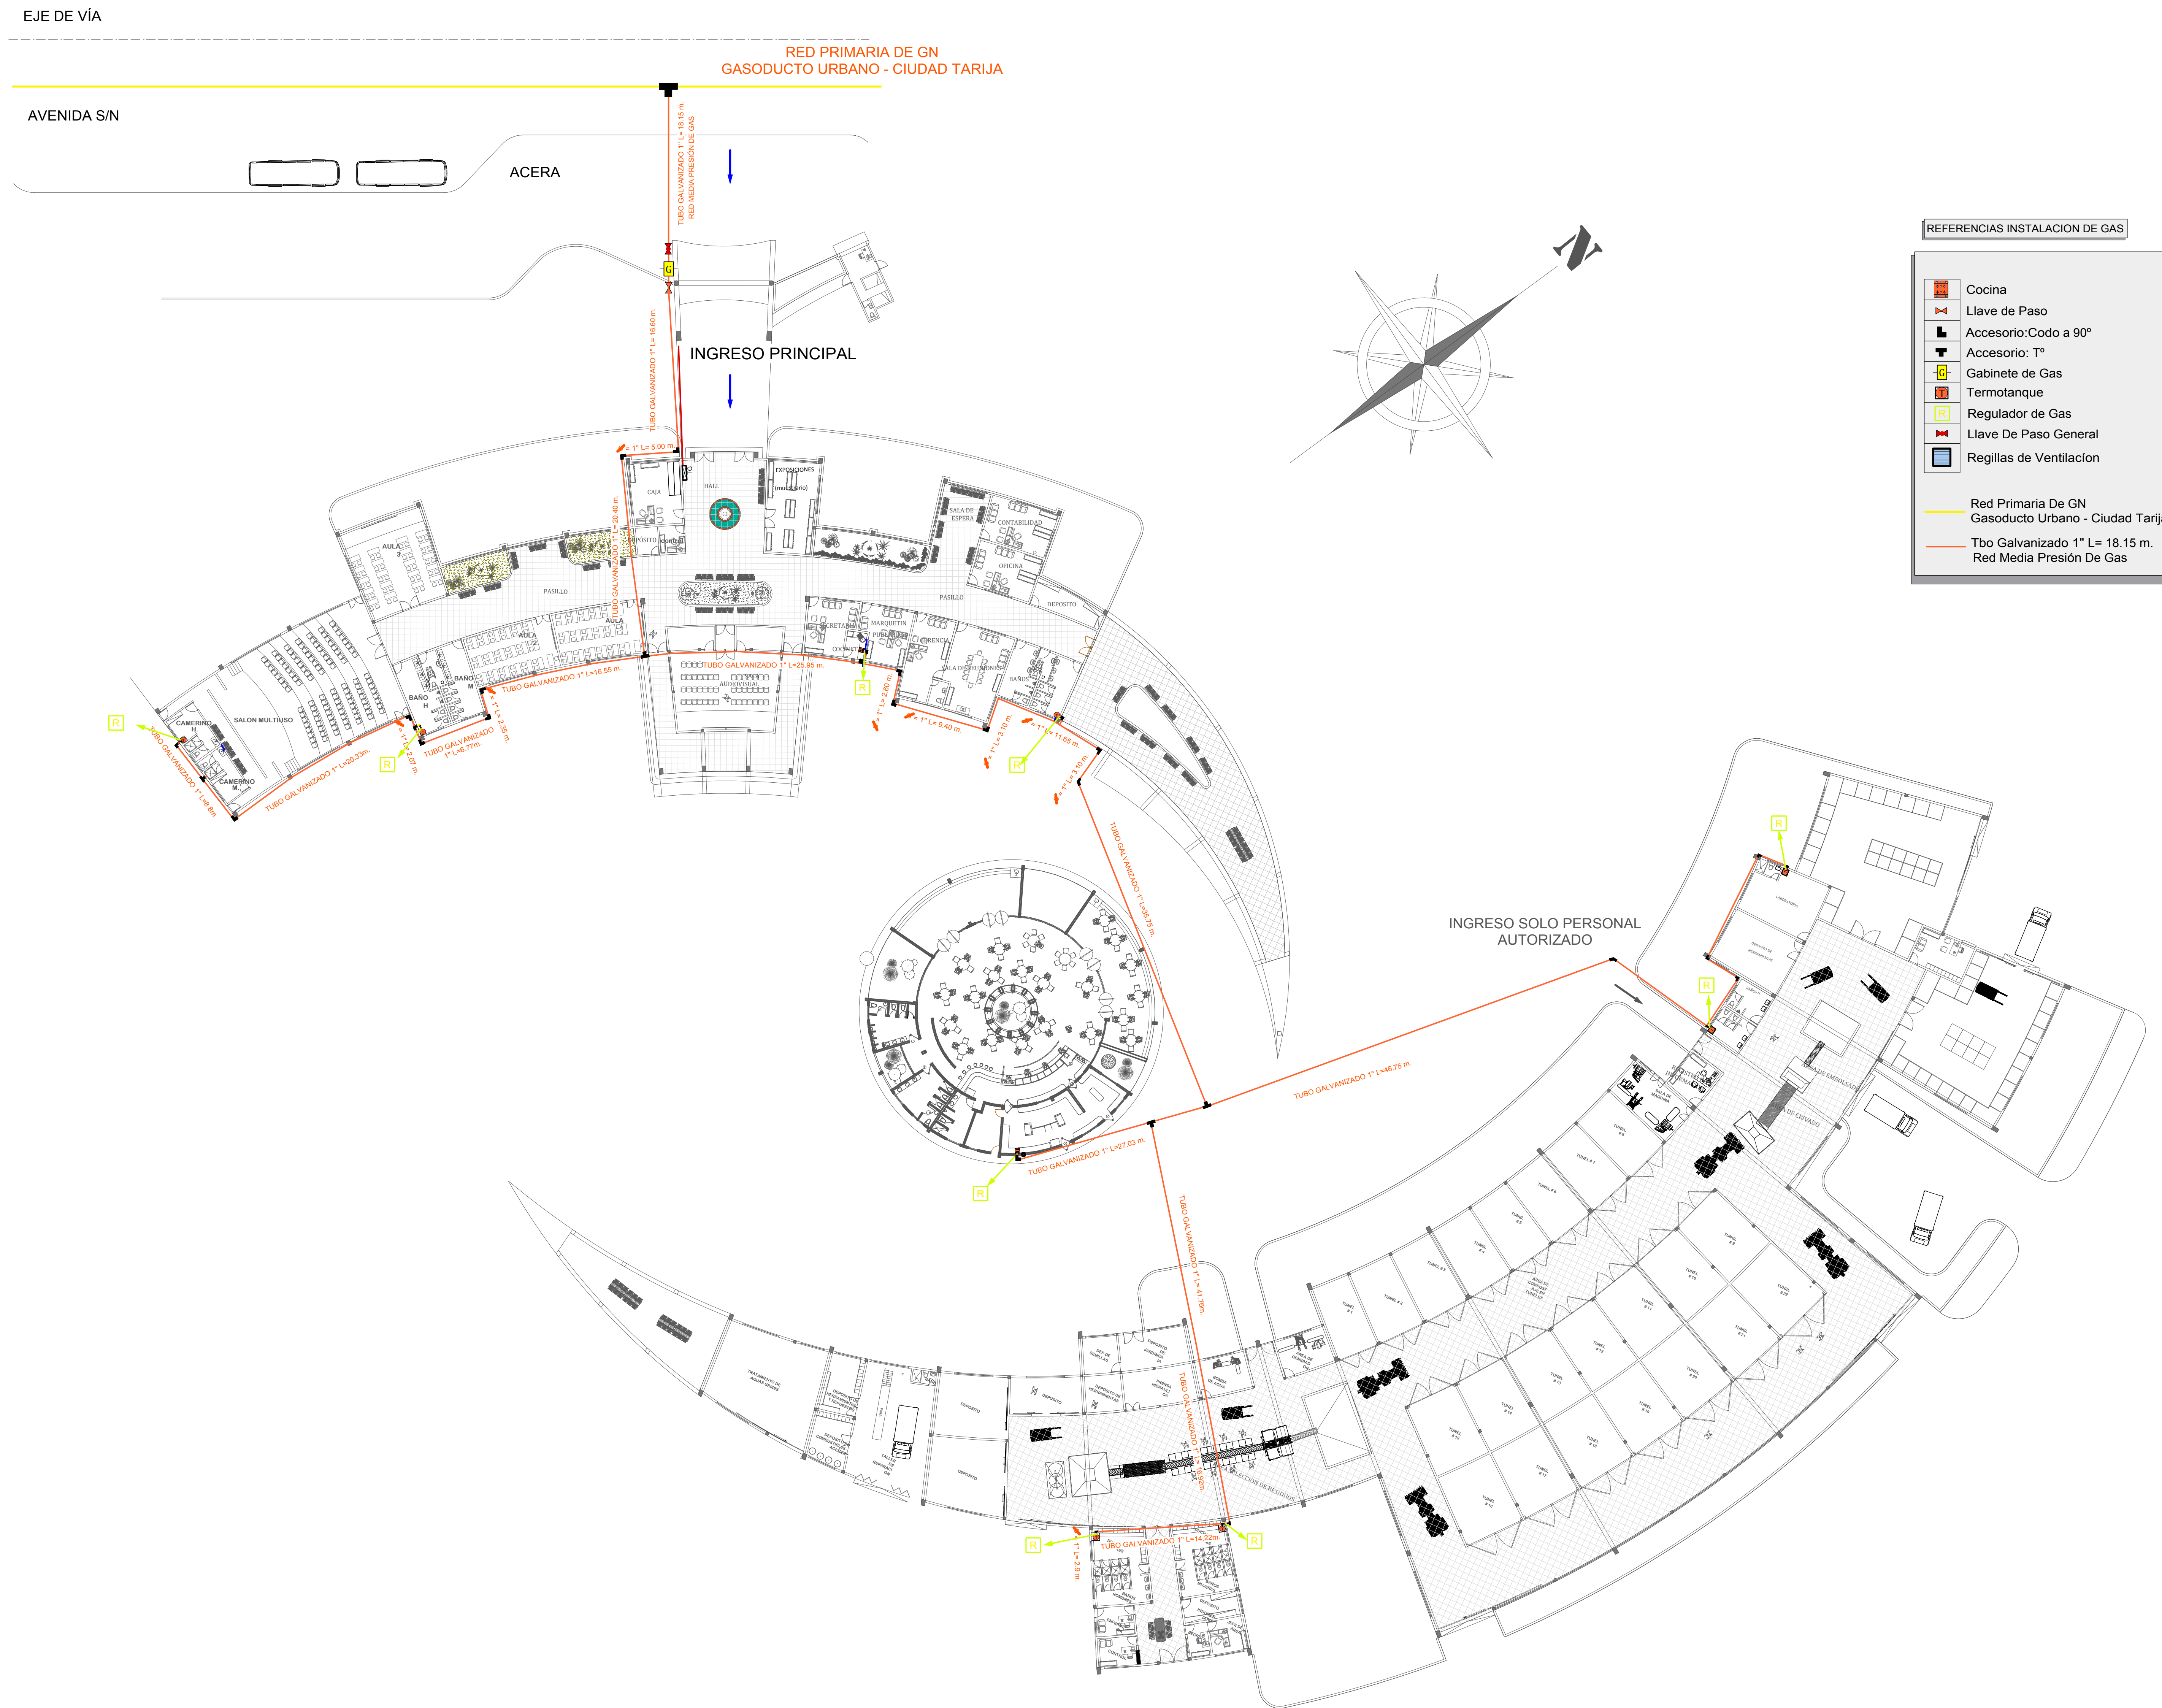


REFERENCIAS INSTALACION DE GAS

	Cocina
	Llave de Paso
	Accesorio: Codo a 90°
	Accesorio: T°
	Gabinete de Gas
	Regulador de Gas
	Llave De Paso General
	Regillas de Ventilacion

— Red Primaria De GN Gasoducto Urbano - Ciudad Tarija  
— Tbo Galvanizado 1" L= 18,15 m. Red Media Presión De Gas

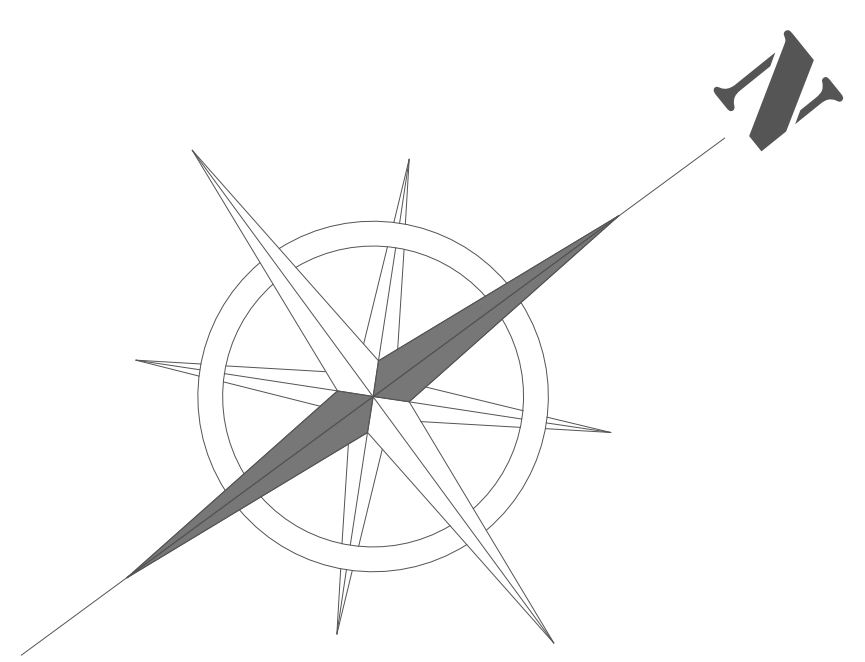

# PERSPECTIVAS EXTERIORES PLANTA DE COMPOSTAJE

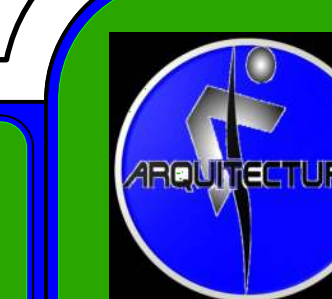

## **PERSPECTIVAS EXTERIORES PLANTA DE COMPOSTAJE**



**PERSPECTIVAS EXTERIORES**  
**PLANTA DE COMPOSTAJE**



**PERSPECTIVA GENERAL  
PLANTA DE COMPOSTAJE**



**PERSPECTIVAS INTERNAS**  
**PLANTA DE COMPOSTAJE**





**PERPECTIVAS PAISAJISTICAS**



# PLANO DE LOCALIZACION DEL SITIO EN LA CIUDAD DE TARIJA

## PLANIMETRIA GENERAL

ESC.1:400

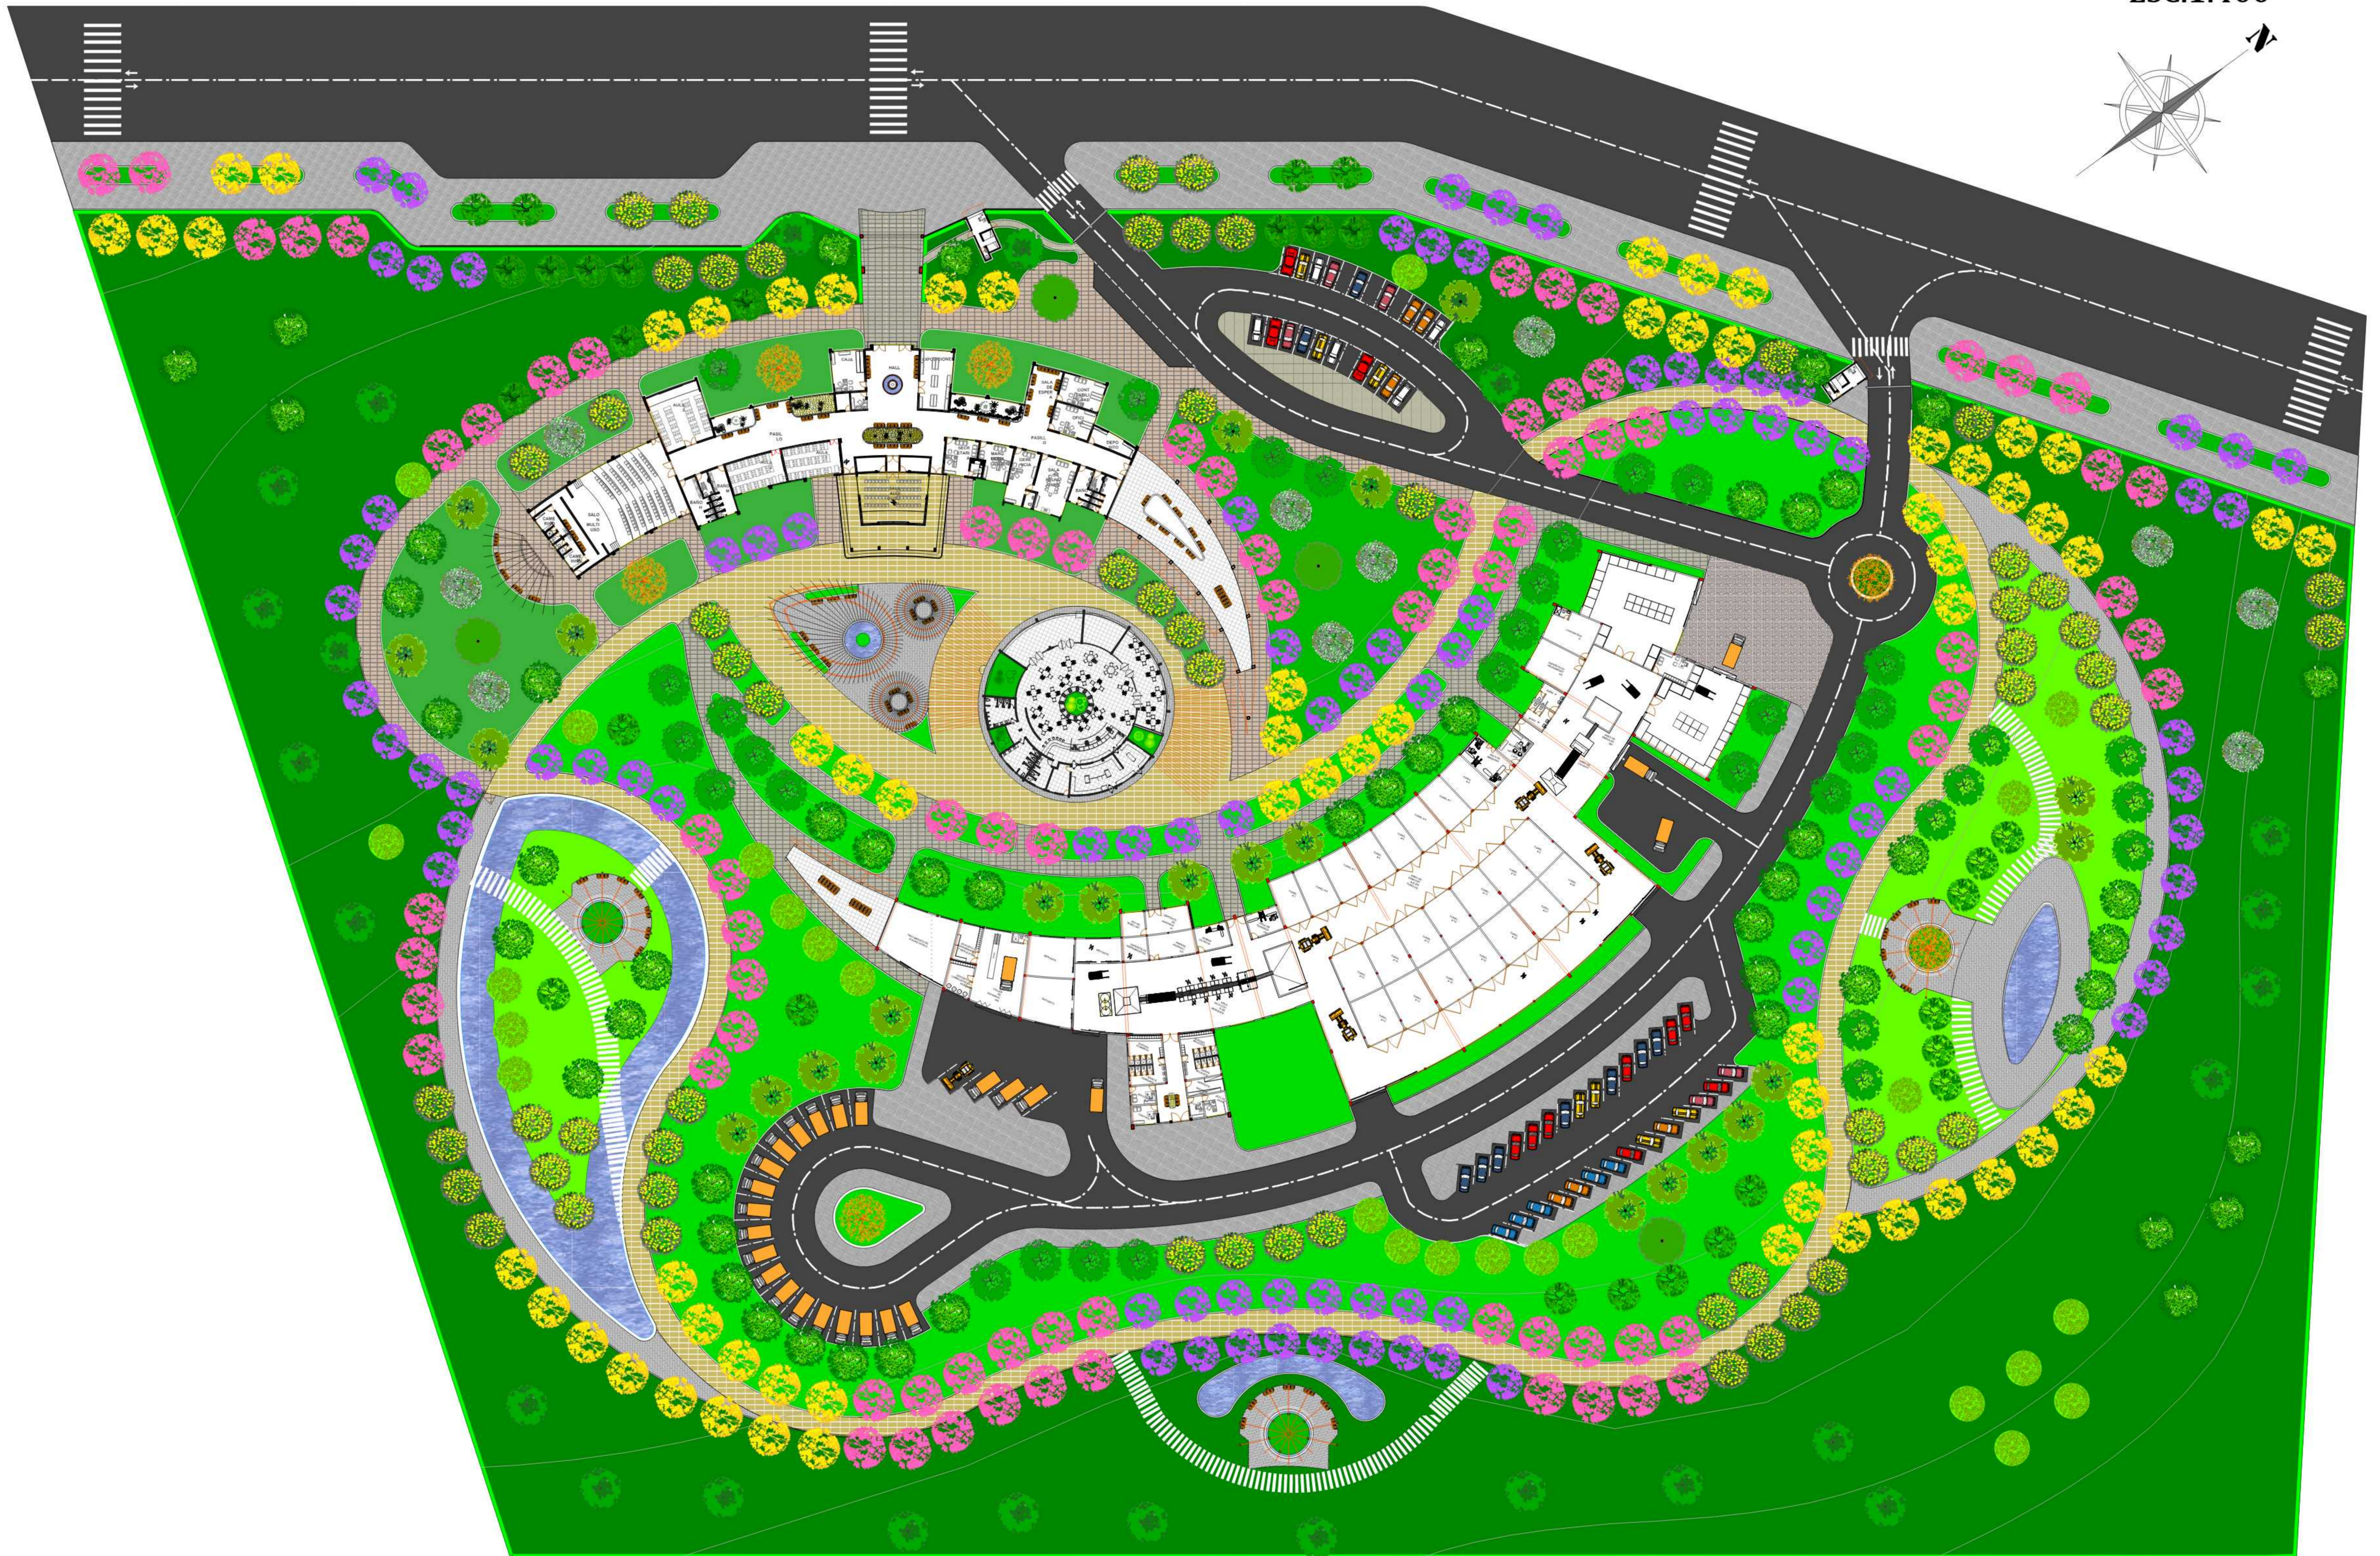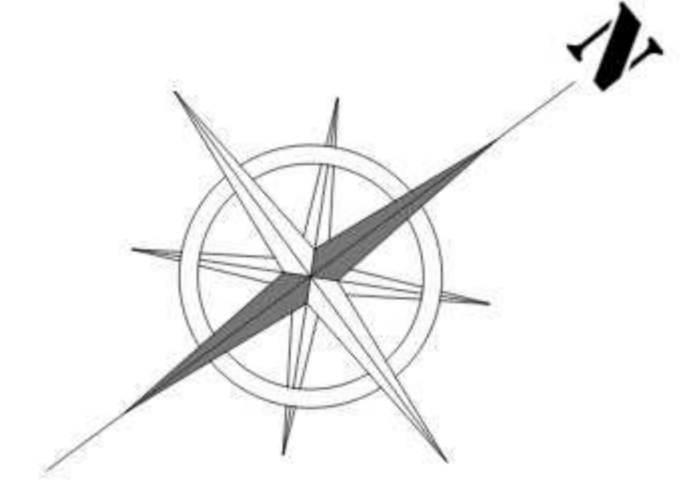

U.A.J.M.S  
FACULTAD DE CIENCIAS Y  
TECNOLOGIA

PROYECTO DE GRADO 2013  
ARQ. AIVARO BORDA

UNIVERSITARIO:  
FLORES MARTINEZ IVAN  
TEMA :  
PLANTA DE COMPOSTAJE



LAMINA



# PLANO DE LOCALIZACION DEL SITIO EN LA CIUDAD DE TARIJA

## PLANIMETRIA PAISAJISTICA " Est. Otoño "

ESC.1:400

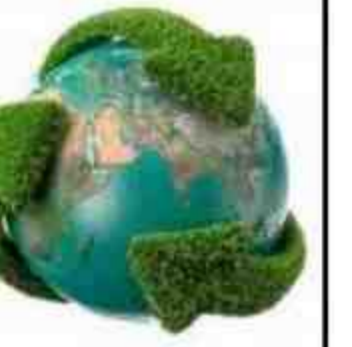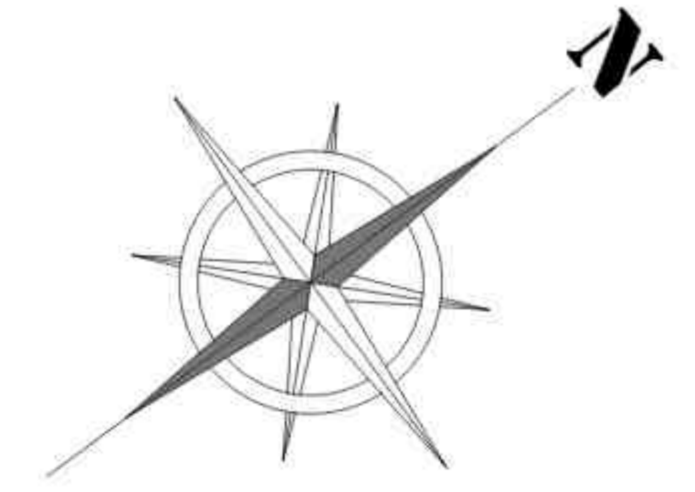

### PROPUESTA DE VEGETACION

#### CUADRO DE REFERENCIAS

##### ESTACIONES DEL AÑO VEGETACION ALTA

V	O	I	P	VEGETACION ALTA
				CARNAVALITO
				CEIBO
				CEIBO COSORIO
				PALO VERDE
				JACARANDA
				LAPACHO ROSADO
				LAPACHO AMARILLO
				NISPERO
				FLAMBOYAN
				OLMO
				PALMERA ORNAMENTAL
				PINO
				ALAMO BLANCO
				TIPA
				CHURQUI
				SAUCE LLORON
				PARAISO
				ARCE JAPONES

##### VEGETACION MEDIA Y BAJA

				FLORIPONDIO ROSADO
				FLORIPONDIO AMARILLO
				ROSAS
				FLOR DE PASCUA
				CIRUELO
				LIMONERO
				LLUVIA DE ORO
				TROMPETA DE ORO
				BIGNONIA DE INVIERNO
				JAZMIN DE ORO
				LIRIO DE INVIERNO
				GOTA DE AGUA
				LEGUSTRIMI



U.A.J.M.S FACULTAD DE CIENCIAS Y TECNOLOGIA

PROYECTO DE GRADO 2013 ARQ. ALVARO BORDA

UNIVERSITARIO: FLORES MARTINEZ IVAN

TEMA: PLANTA DE COMPOSTAJE



LAMINA



# PLANO DE LOCALIZACION DEL SITIO EN LA CIUDAD DE TARIJA

# PLANIMETRIA PAISAJISTICA " Est. Primavera "

ESC.1:400

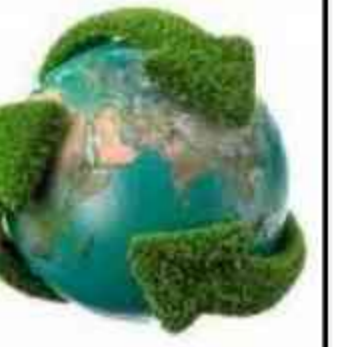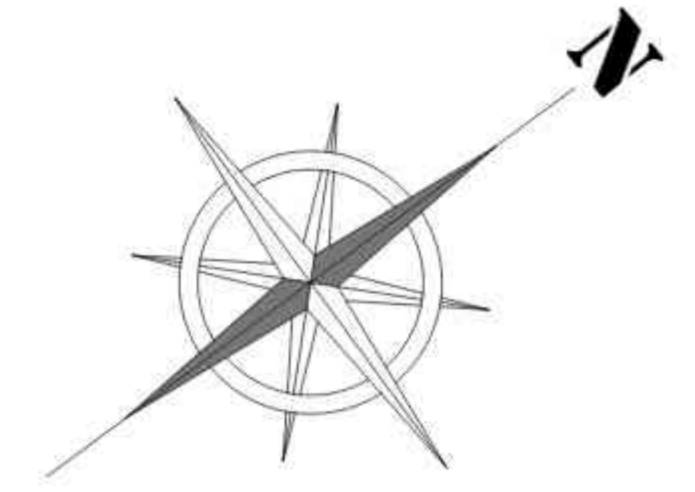

### PROPUESTA DE VEGETACION

#### CUADRO DE REFERENCIAS

##### ESTACIONES DEL AÑO VEGETACION ALTA

V	O	I	P	VEGETACION ALTA
				CARNAVALITO
				CEIBO
				CEIBO COSORIO
				PALO VERDE
				JACARANDA
				LAPACHO ROSADO
				LAPACHO AMARILLO
				NISPERO
				FLAMBOYAN
				OLMO
				PALMERA ORNAMENTAL
				PINO
				ALAMO BLANCO
				TIPA
				CHURQUI
				SAUCE LLORON
				PARAISO
				ARCE JAPONES

##### VEGETACION MEDIA Y BAJA

			FLORIPONDIO ROSADO
			FLORIPONDIO AMARILLO
			ROSAS
			FLOR DE PASCUA
			CIRUELO
			LIMONERO
			LLUVIA DE ORO
			TROMPETA DE ORO
			BIGNONIA DE INVIERNO
			JAZMIN DE ORO
			LIRIO DE INVIERNO
			GOTA DE AGUA
			LEGUSTRIMI



U.A.J.M.S FACULTAD DE CIENCIAS Y TECNOLOGIA

PROYECTO DE GRADO 2013 ARO. ALVARO BORDA

UNIVERSITARIO: FLORES MARTINEZ IVAN

TEMA: PLANTA DE COMPOSTAJE

LAMINA