



PERSPECTIVAS



FACHADA FRONTAL





FACHADA DERECHA




FACHADA IZQUIERDA



FACHADA POSTERIOR

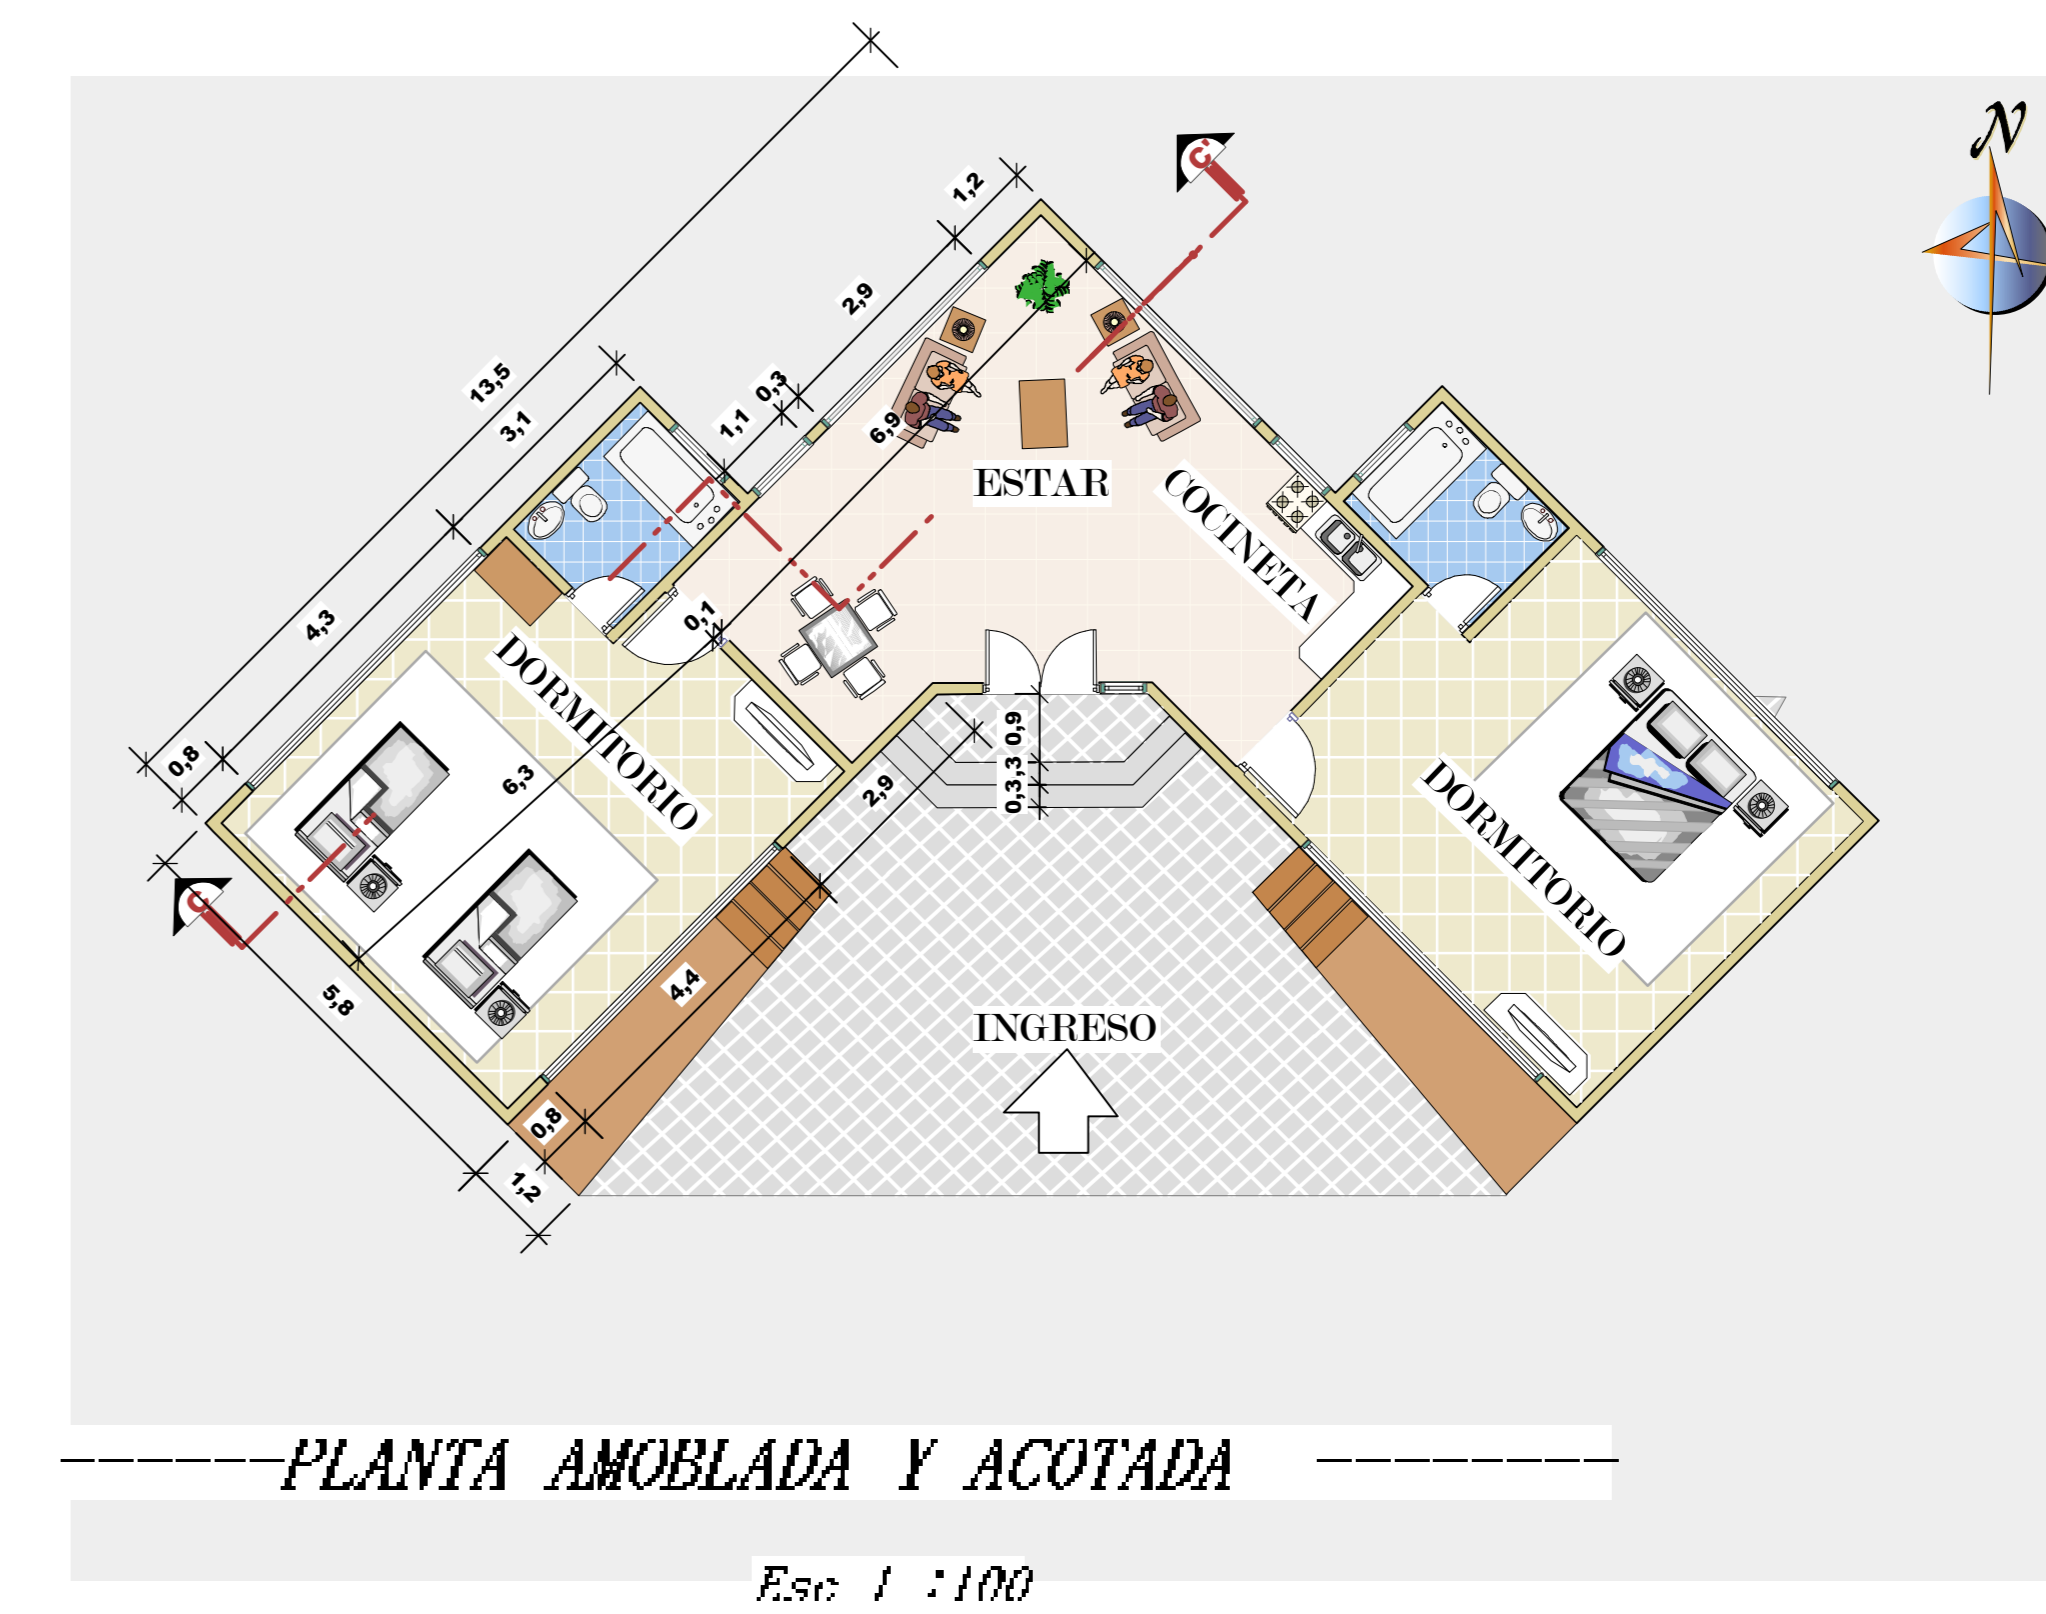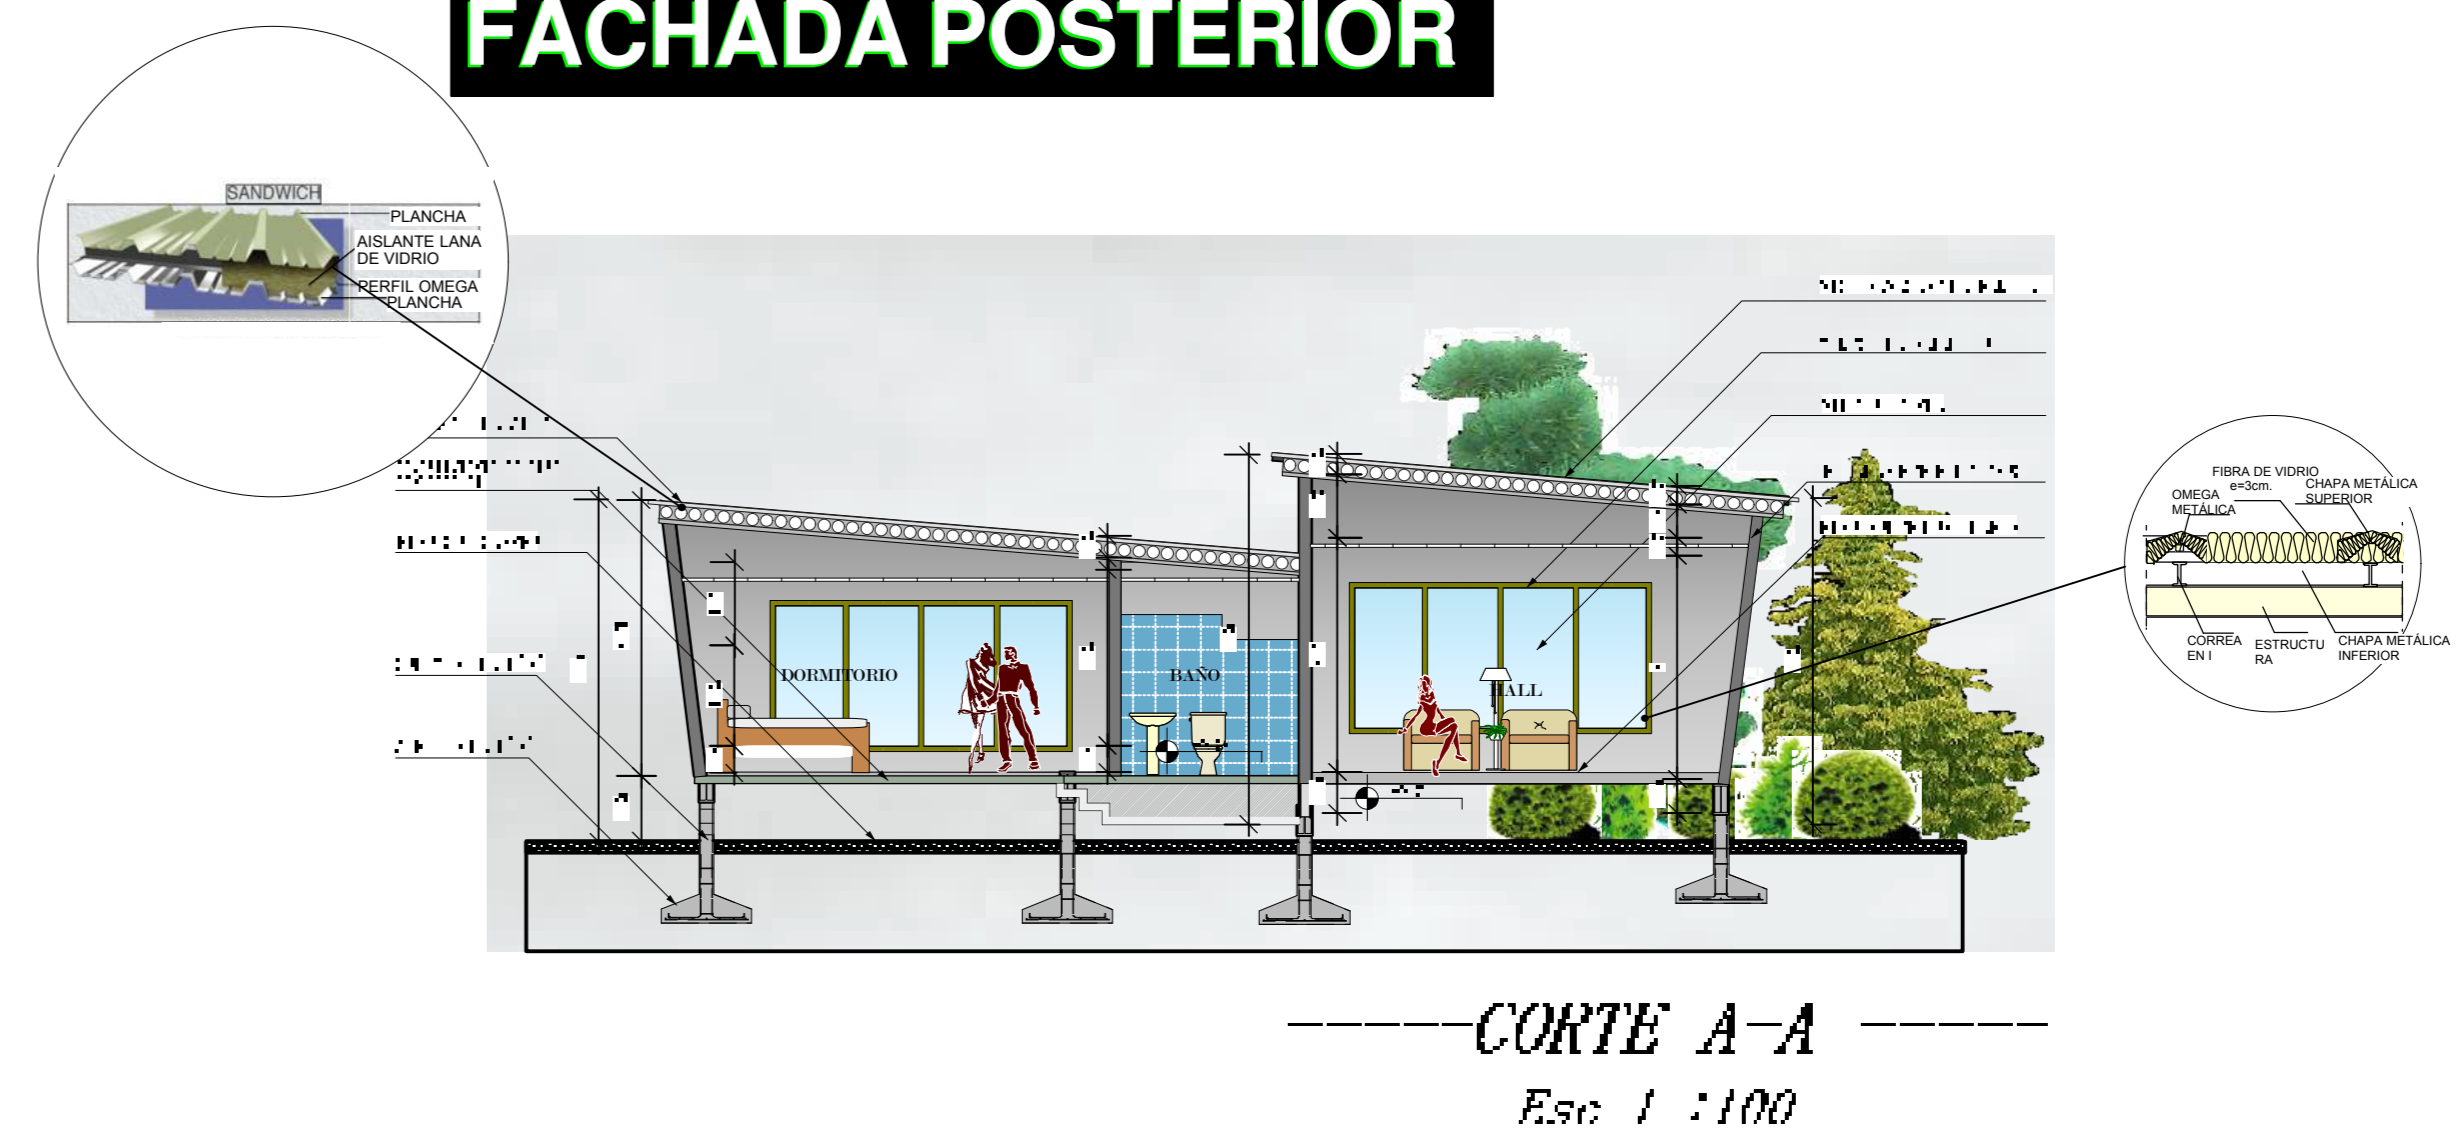

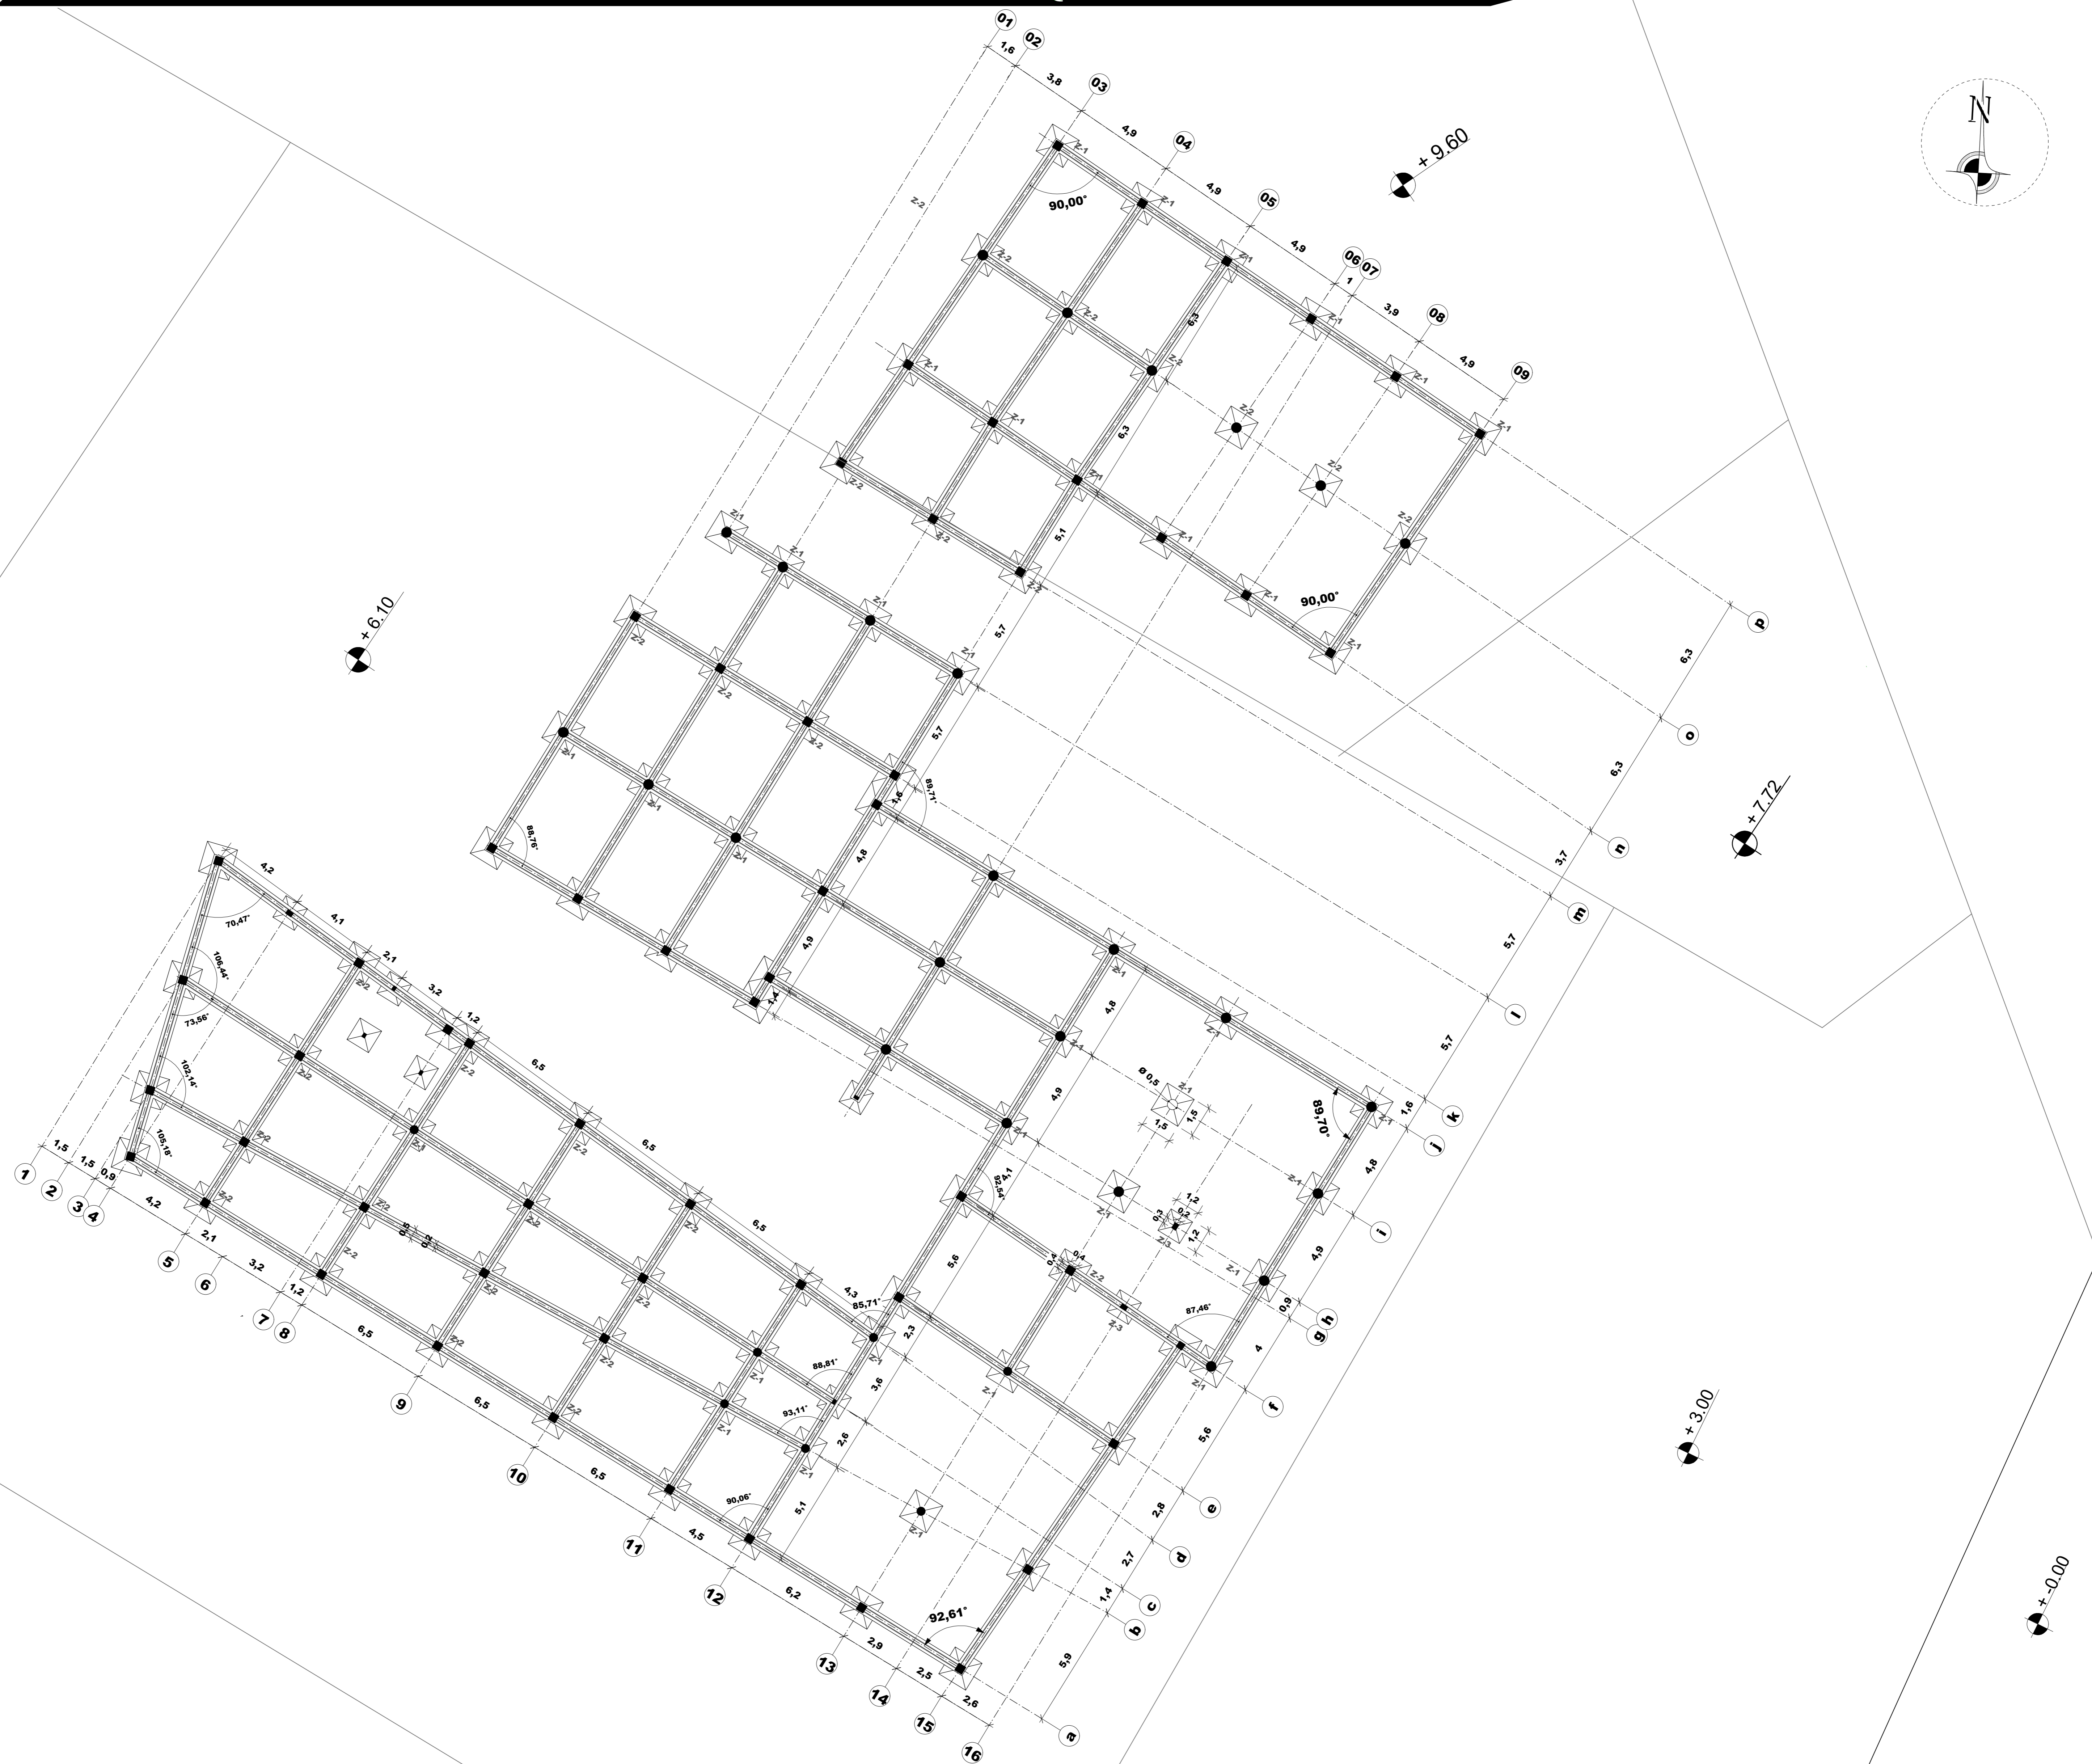


PLANO DE CIMIENTOS

ESC. 1:130


LAMINA  
N° 2

"COMPLEJO TURISTICO RURAL COMUNITARIO LAZARETO"  
DOC.: ARQ. PATRICIO A. SANJINES URIBE  
PROYECTISTA: L. GUSTAVO MAMANI SOZA



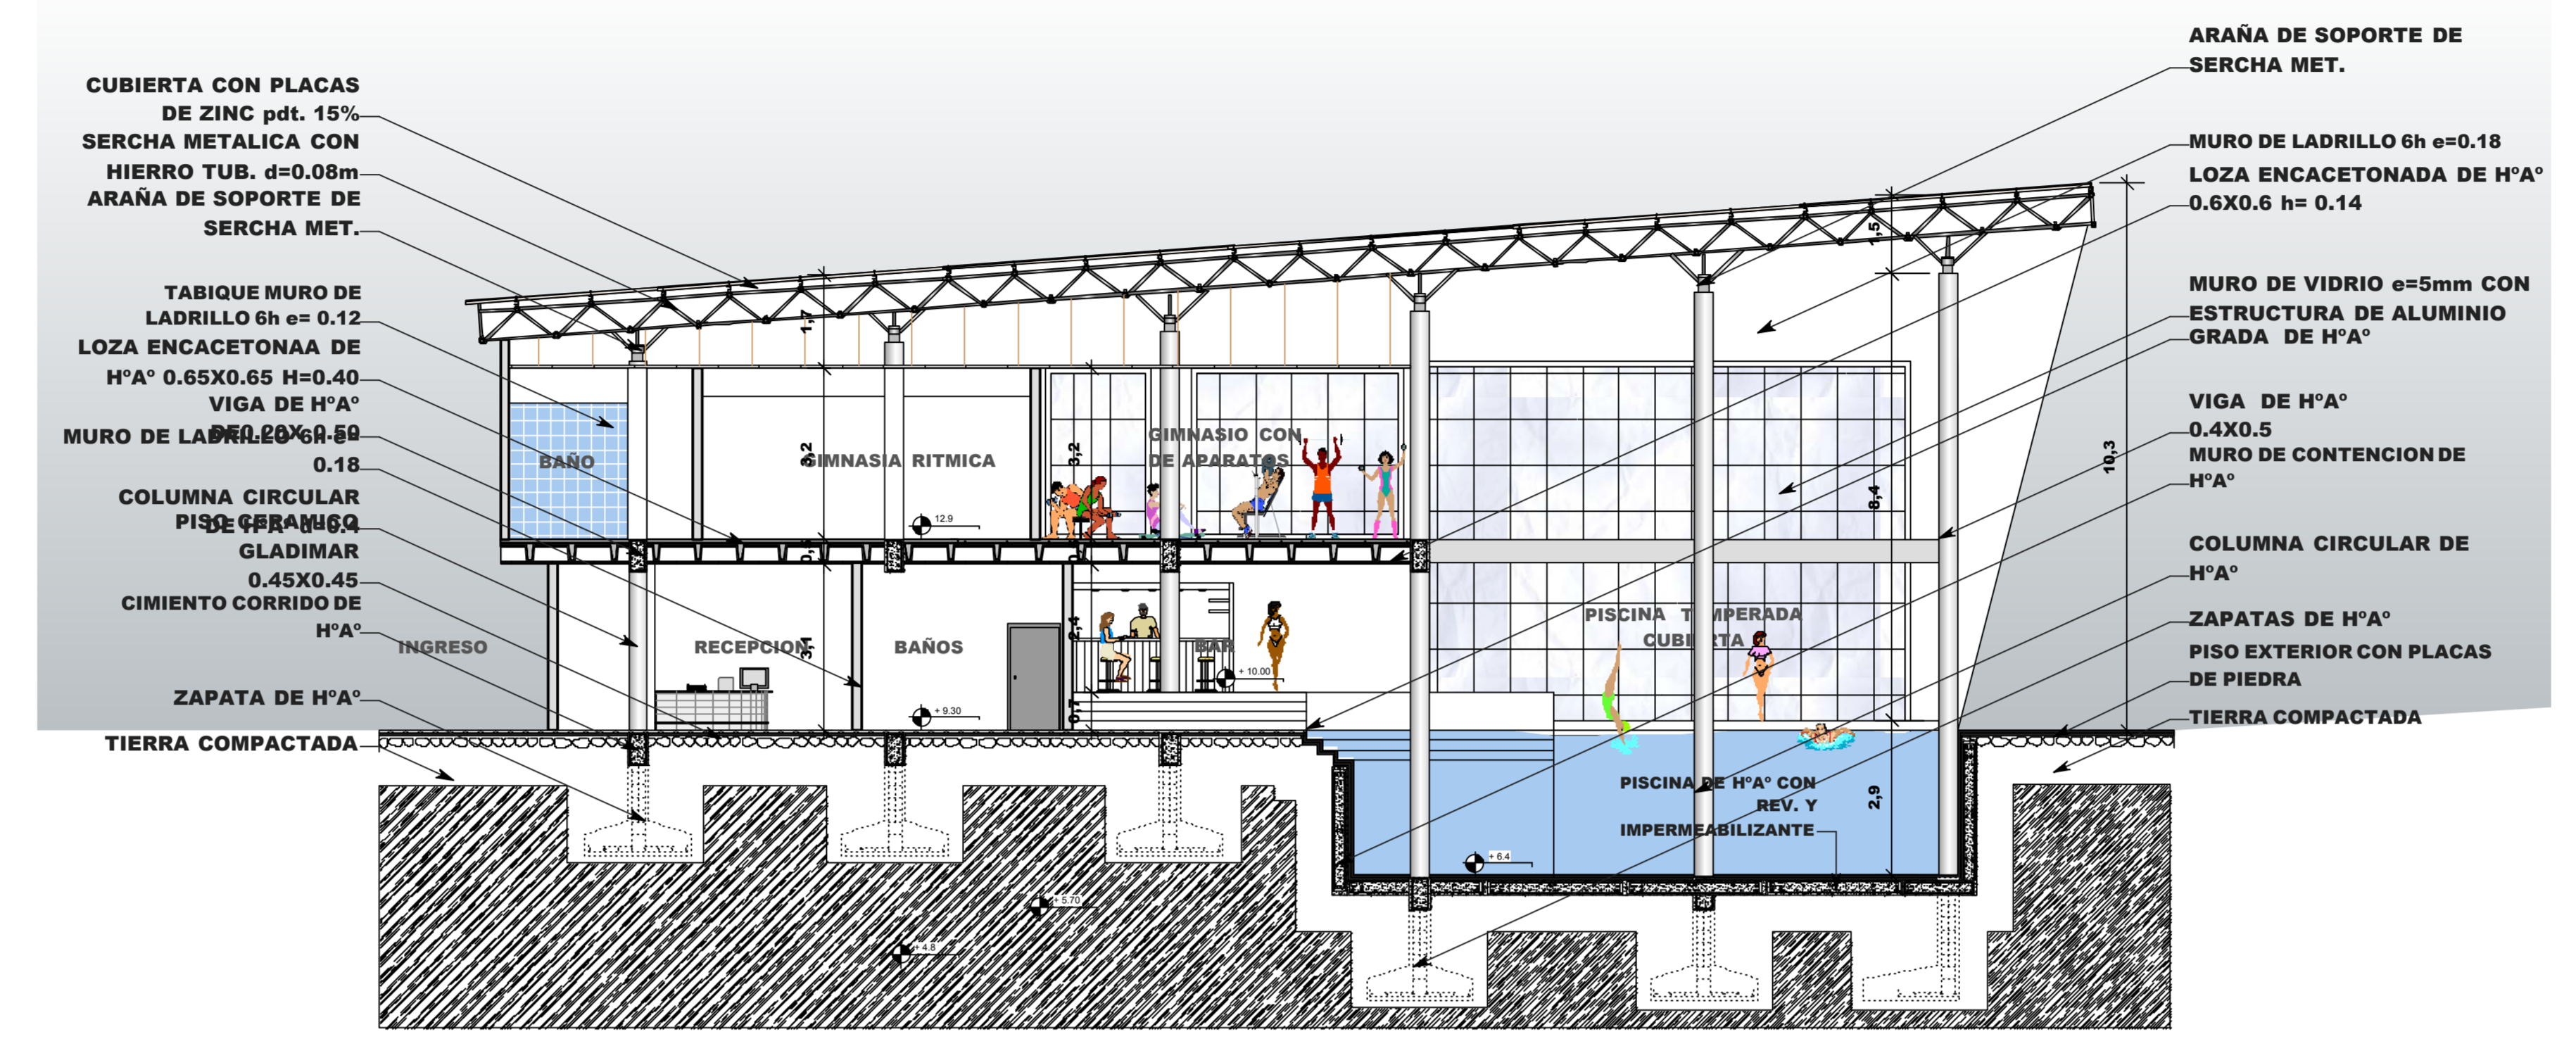

CORTES A-A' ESC. 1:100

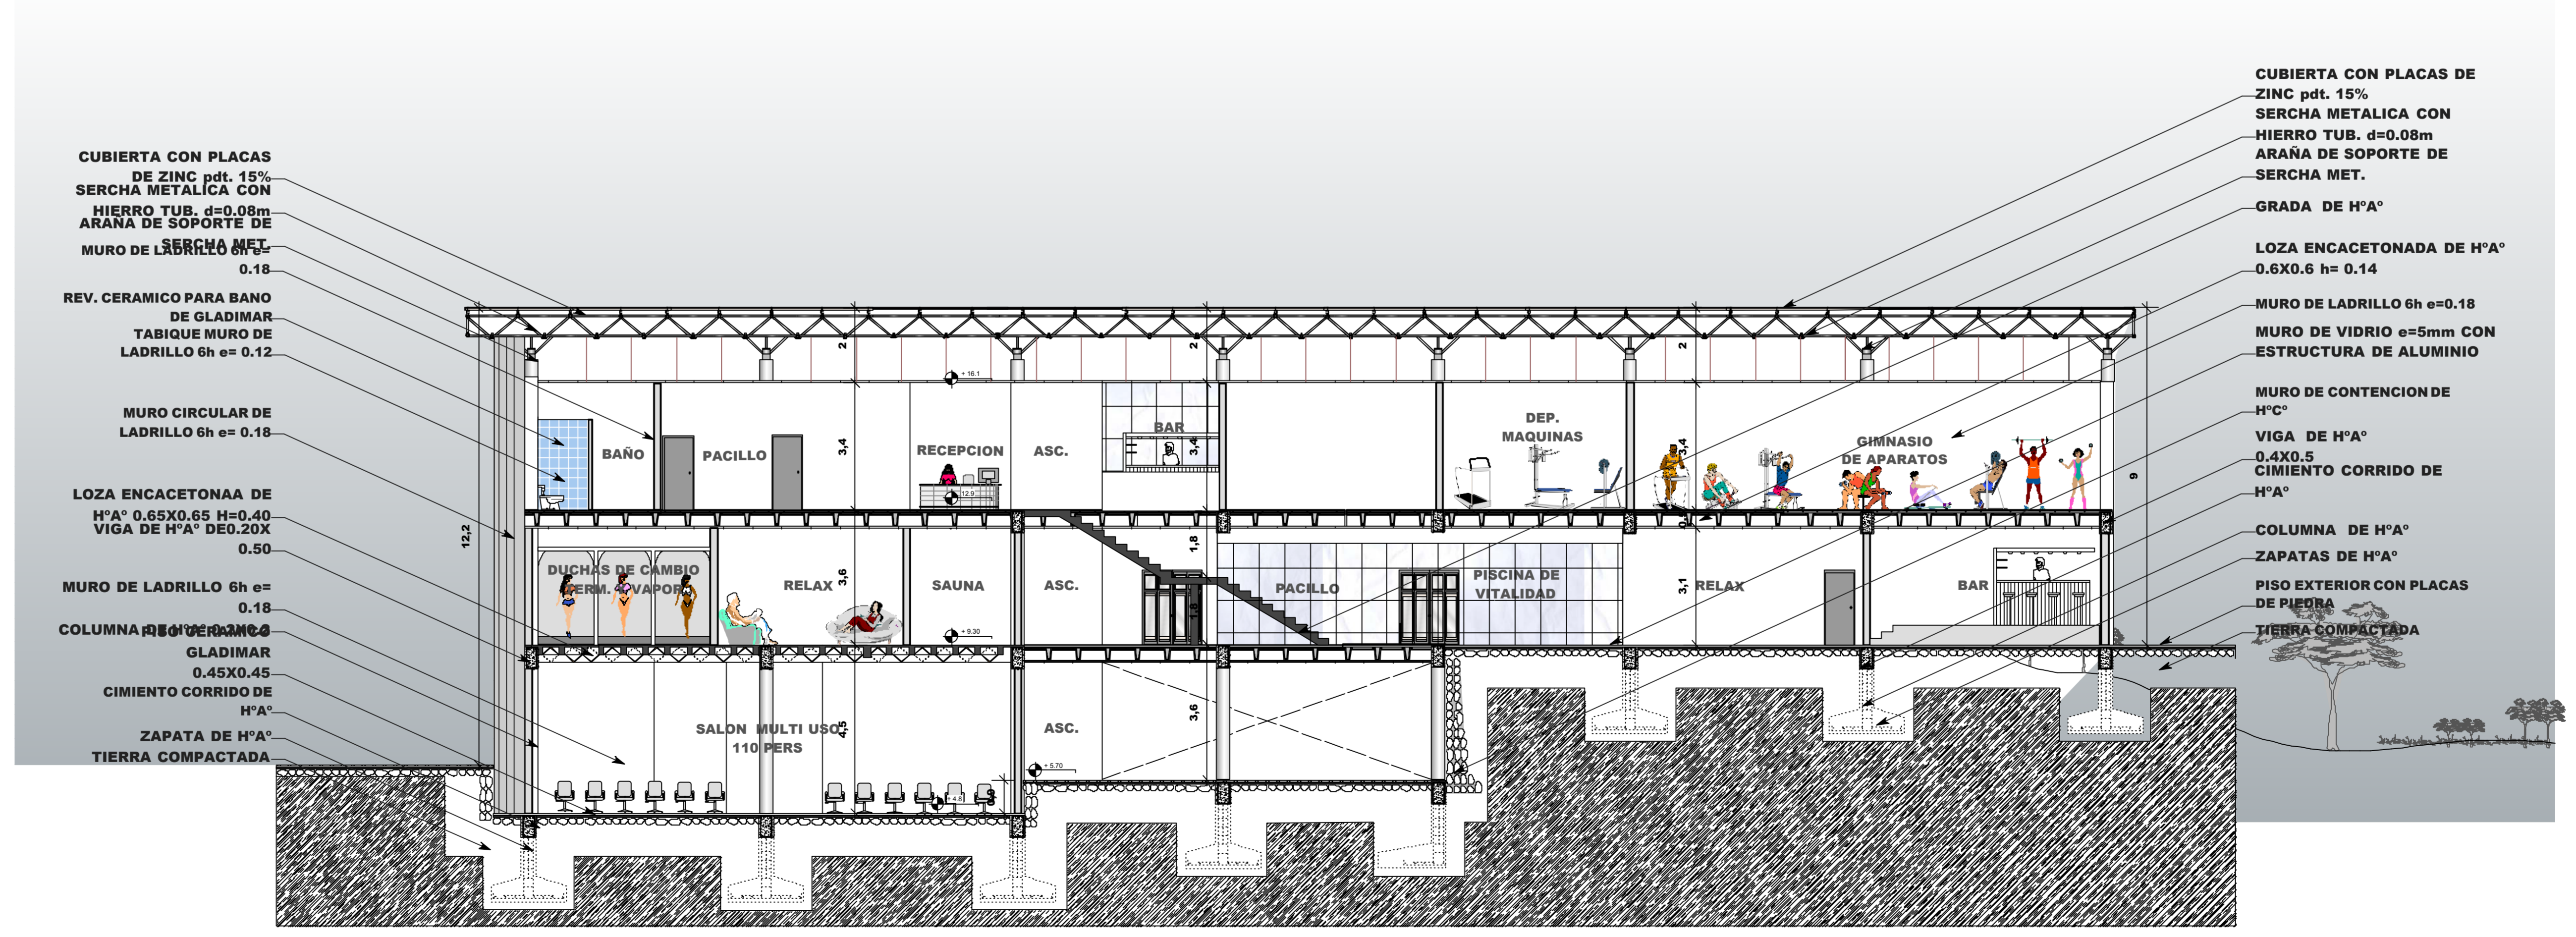

CORTES B-B' ESC. 1:100





FACHADA FRONTAL



FACHADA IZQUIERDA

"COMPLEJO TURISTICO RURAL COMUNITARIO LAZARETO"

DOC.: ARQ. PATRICIO A. SANJINES URIBE  
PROYECTISTA: L. GUSTAVO MAMANI SOZA

PROYECTO DE GRADO TERCERA ETAPA / PRESENTACION FINAL





"COMPLEJO TURISTICO RURAL COMUNITARIO LAZARETO"  
DOC.: ARQ. PATRICIO A. SANJINES URIBE  
PROYECTISTA: L. GUSTAVO MAMANI SOZA



FACHADA POSTERIOR



FACHADA DERECHA

