



| REFERENCIA |  |
|------------|--|
|            | EXTINGUIDOR                              |
|            | DETECTOR DE HUMO                         |
|            | ASPIRSOR CONTRA INCENDIO (Modelo P80401) |
|            | SUBE AGUA PARA ASPERSORES                |
|            | RED DE AGUA                              |
|            | MEDIDOR                                  |
|            | LLAVE DE PASO                            |
|            | BOMBA                                    |

**INSTALACIONES CONTRA INCENDIOS**  
 PLANTA ALTA (1er Piso) ESC. 1: 150

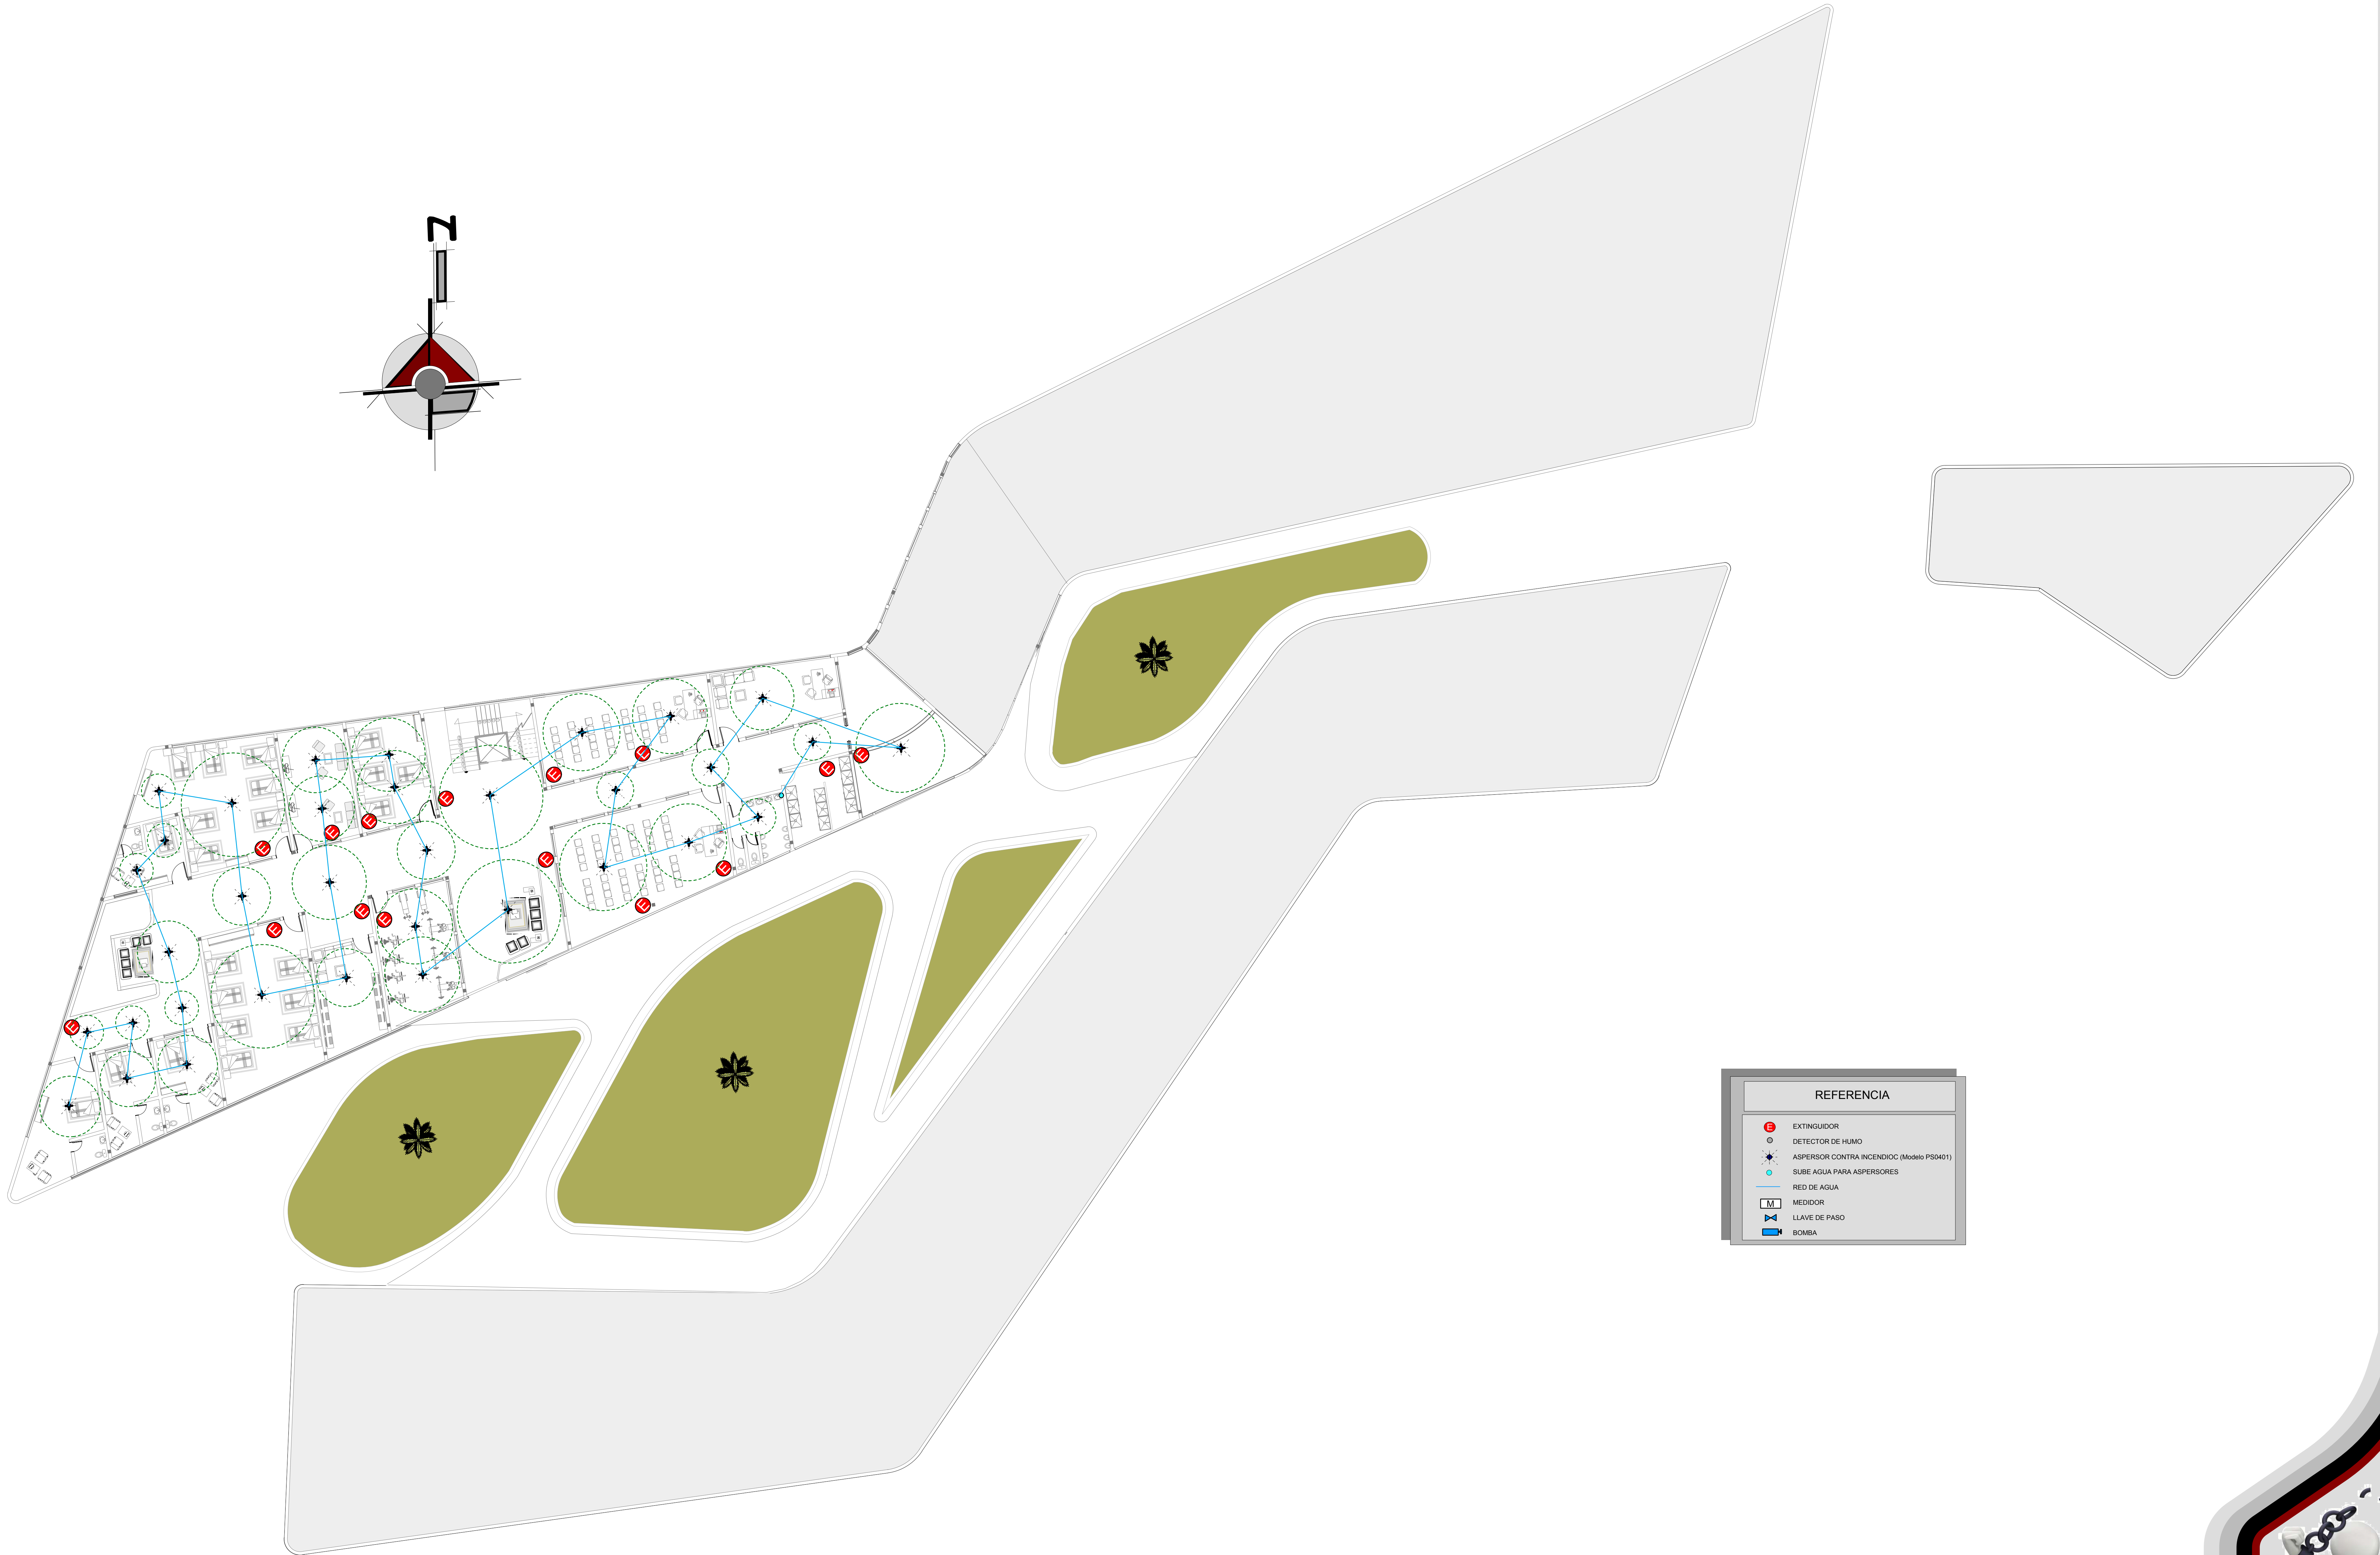

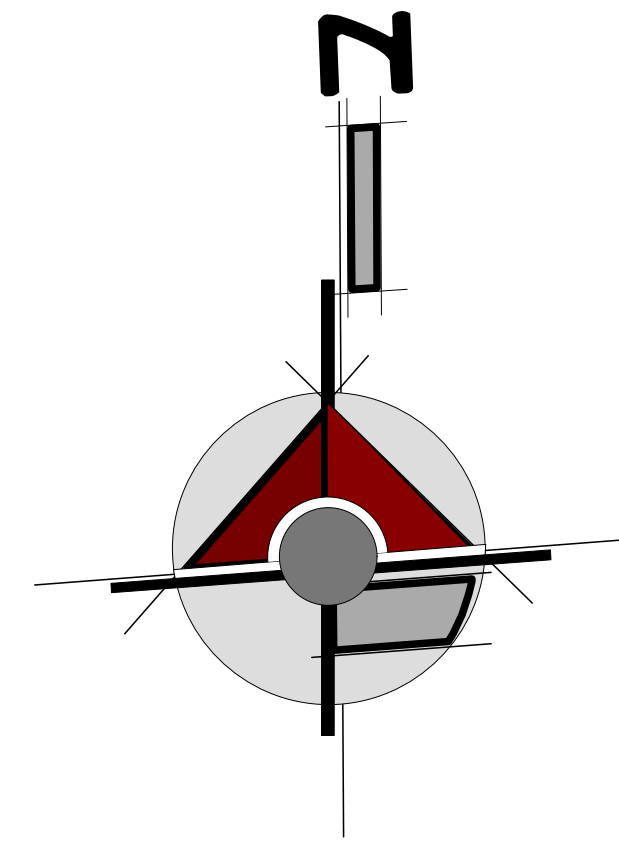



| REFERENCIA |   |
|------------|---|
|            | EXTINGUIDOR                             |
|            | DETECTOR DE HUMO                        |
|            | ASPIRSOR CONTRA INCENDIO (Modelo PS401) |
|            | SUBE AGUA PARA ASPIRSORES               |
|            | RED DE AGUA                             |
|            | MEDIDOR                                 |
|            | LLAVE DE PASO                           |
|            | BOMBA                                   |

**INSTALACIONES CONTRA INCENDIOS**  
PLANTA ALTA (2do Piso) ESC. 1: 150

