


PERSPECTIVAS EXTERIORES  
VISTA AREA




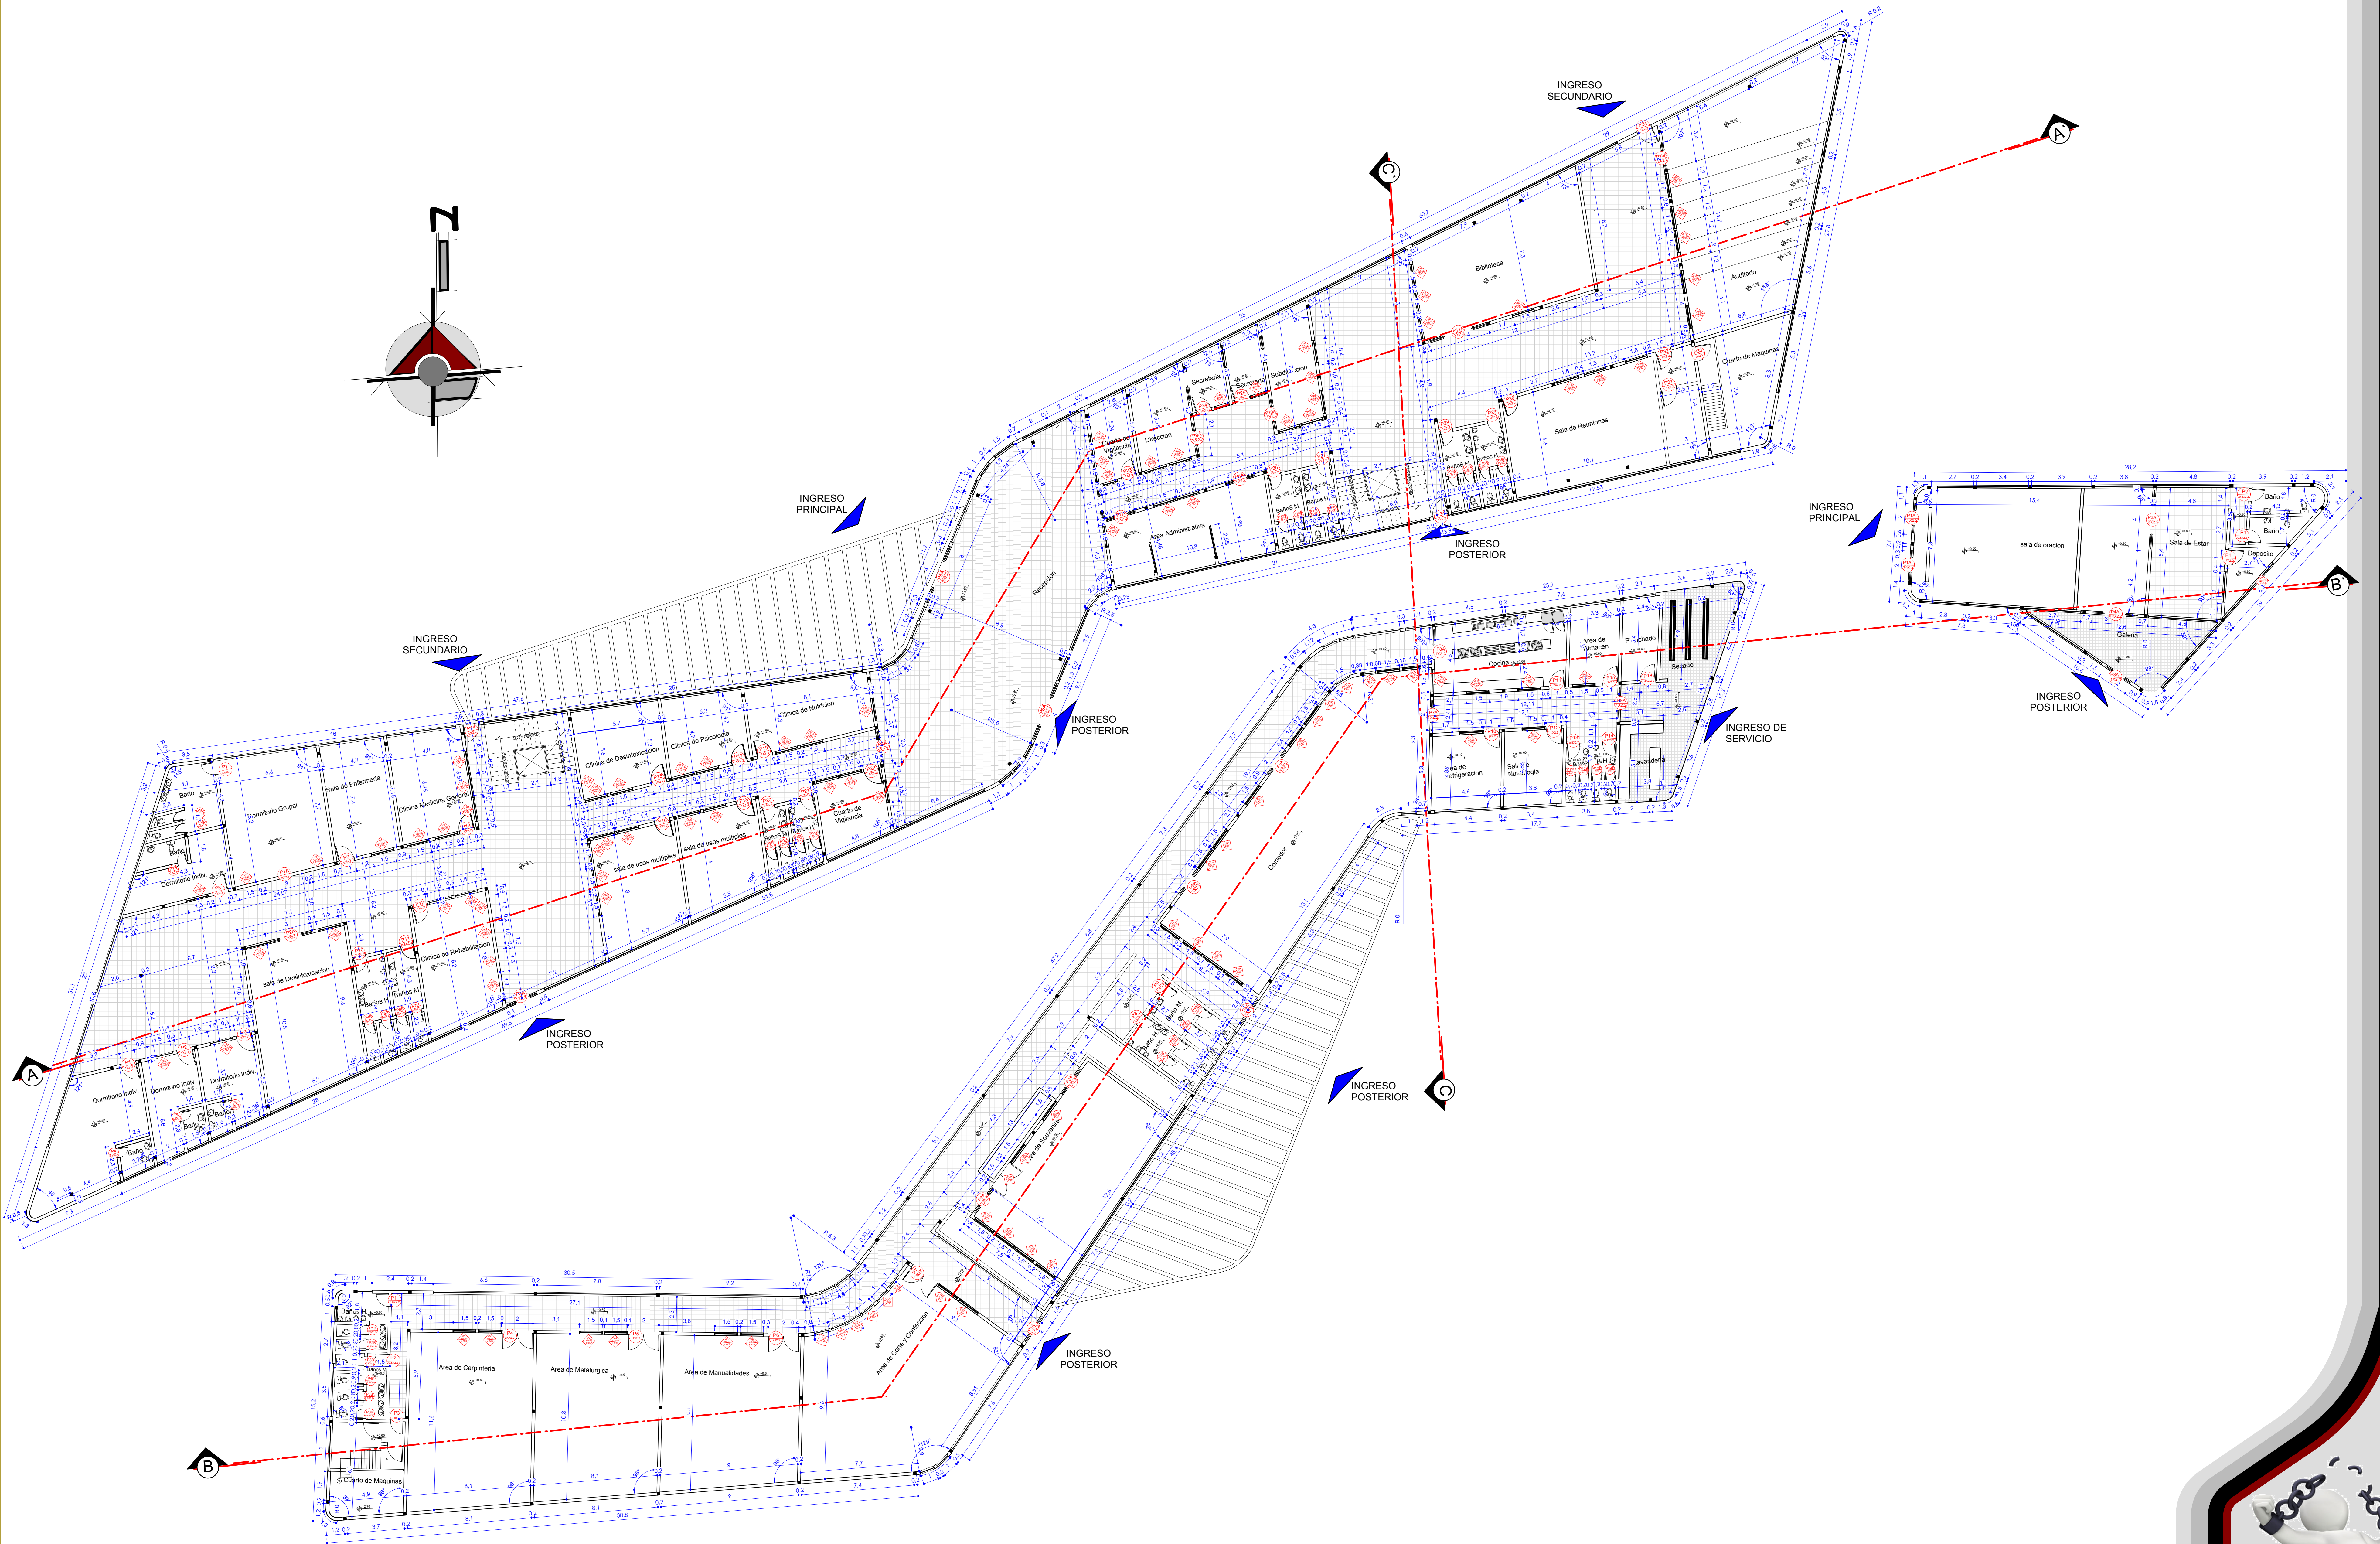

**PLANTA ACOTADA**  
**PLANTA BAJA**


ESC. 1: 150



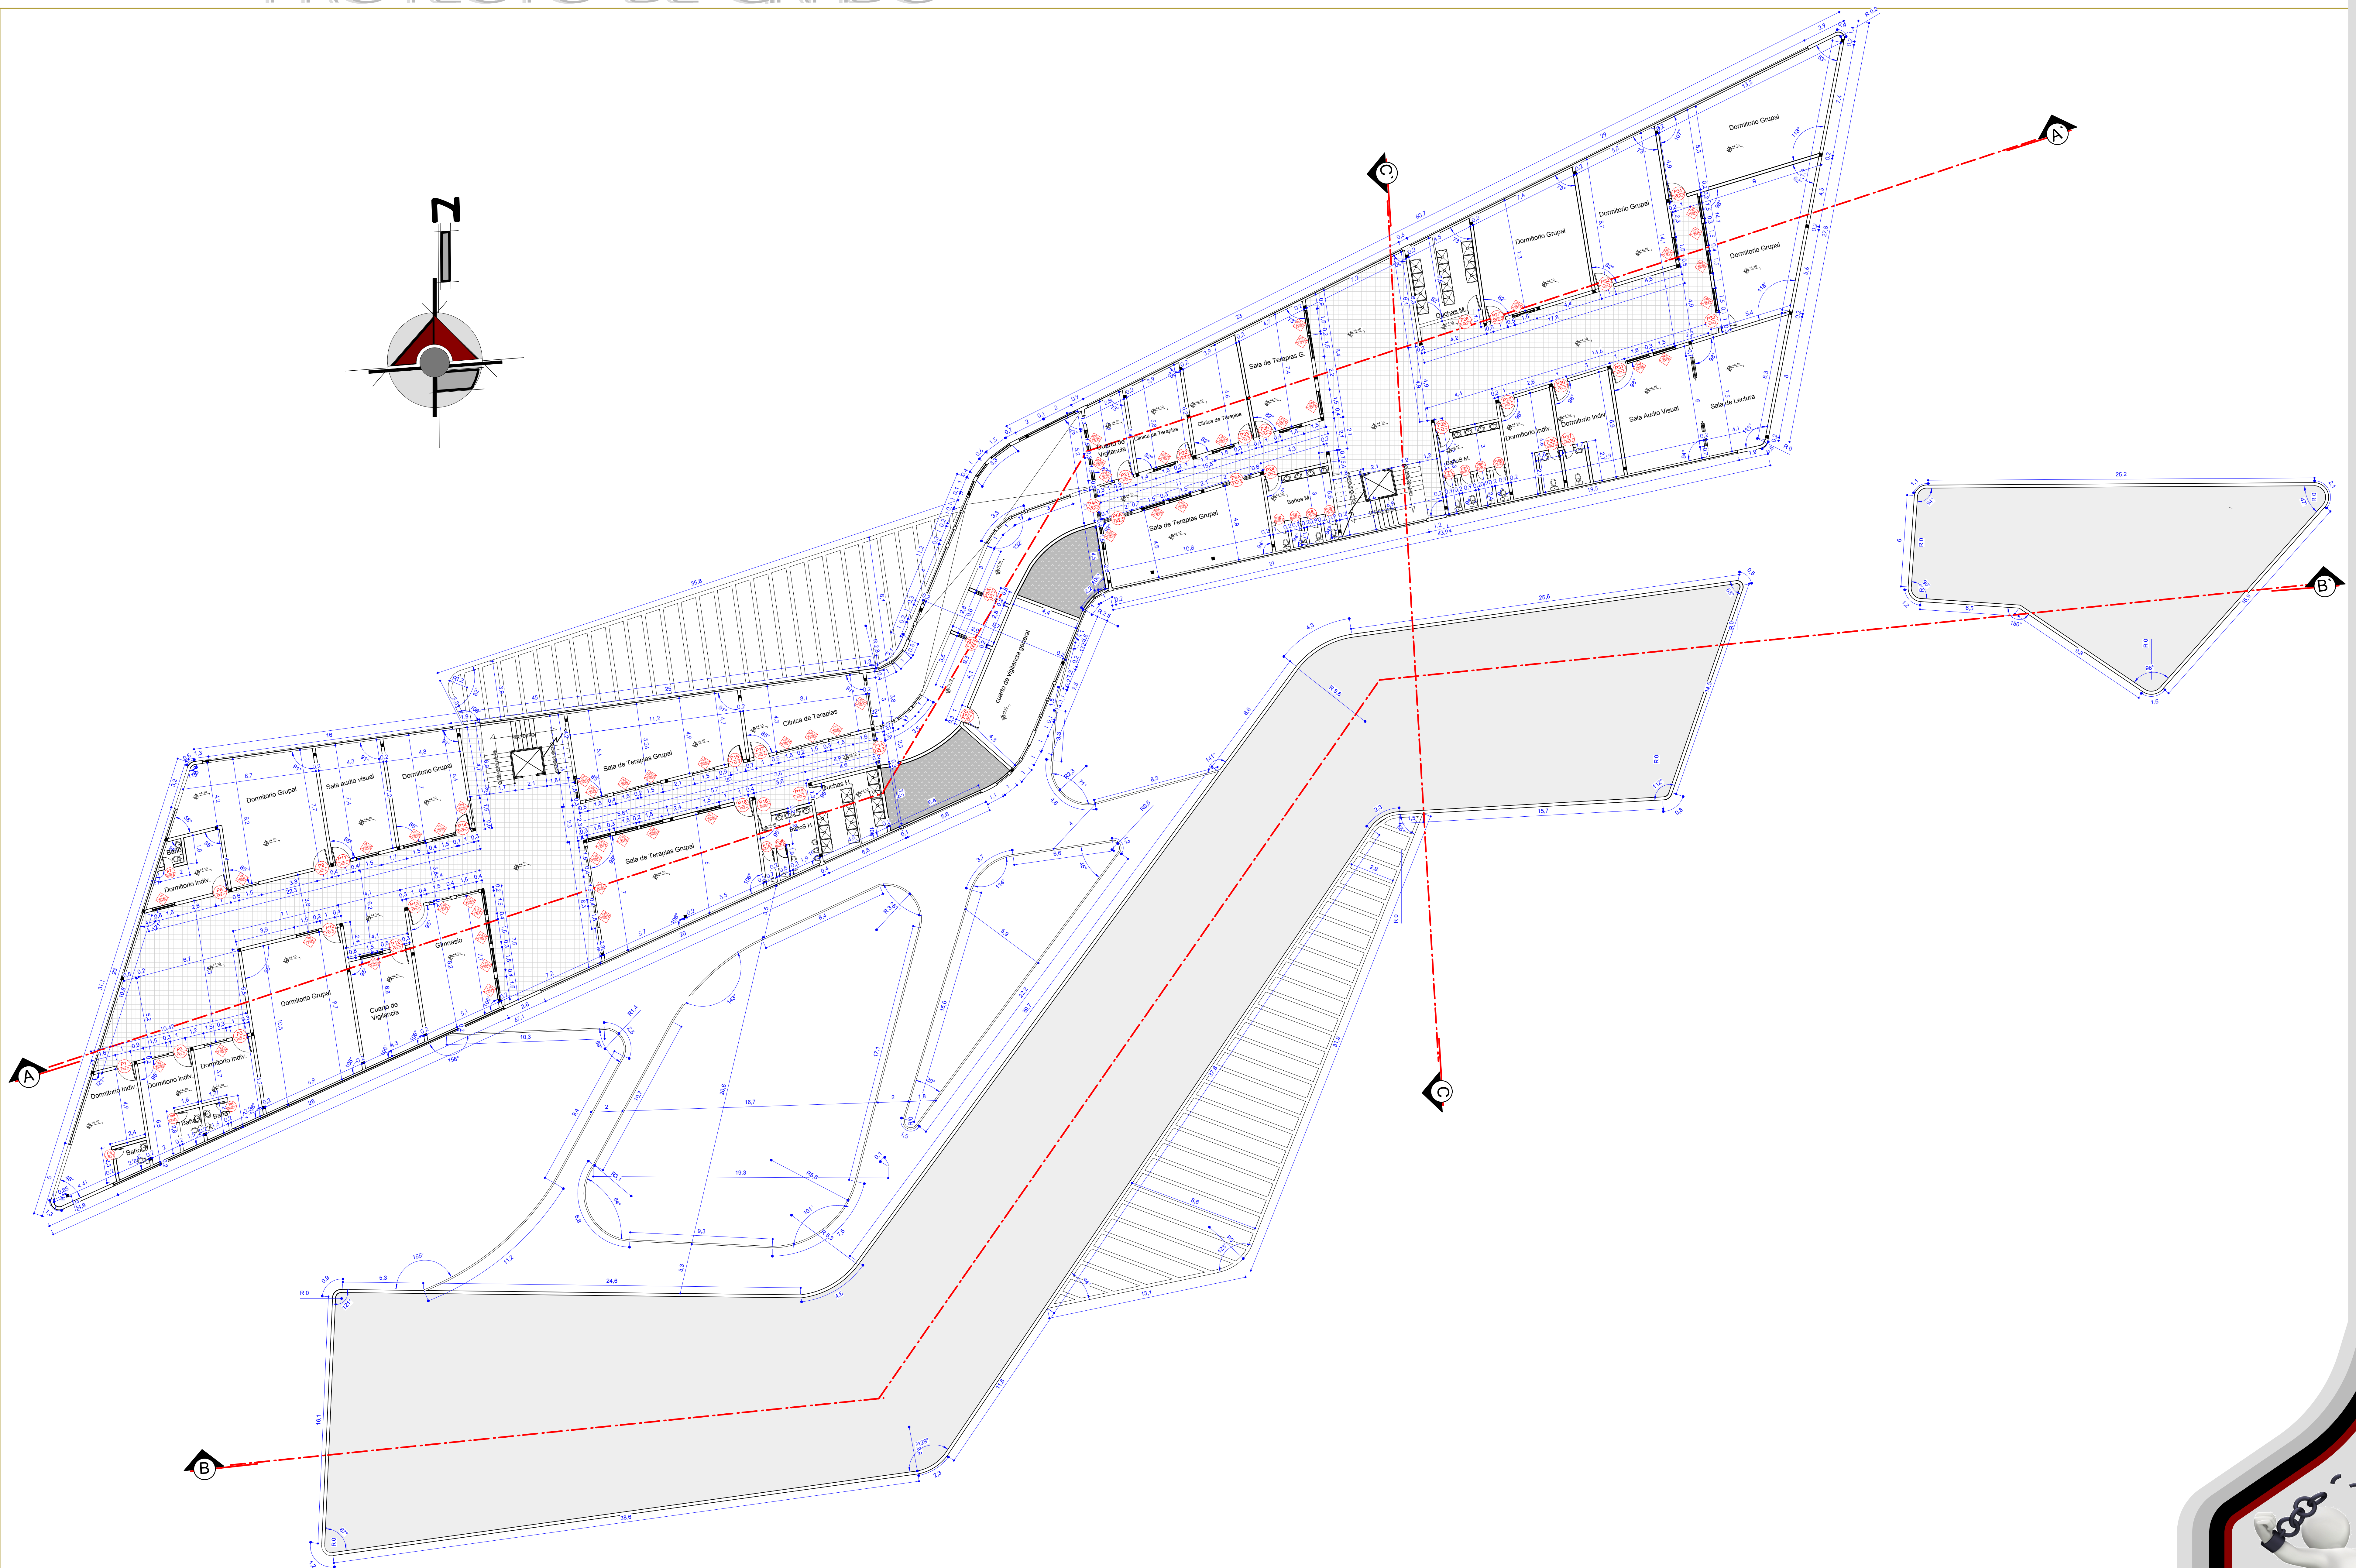


**PLANTA ACOTADA**  
**PLANTA ALTA (1er Piso) ESC. 1: 150**



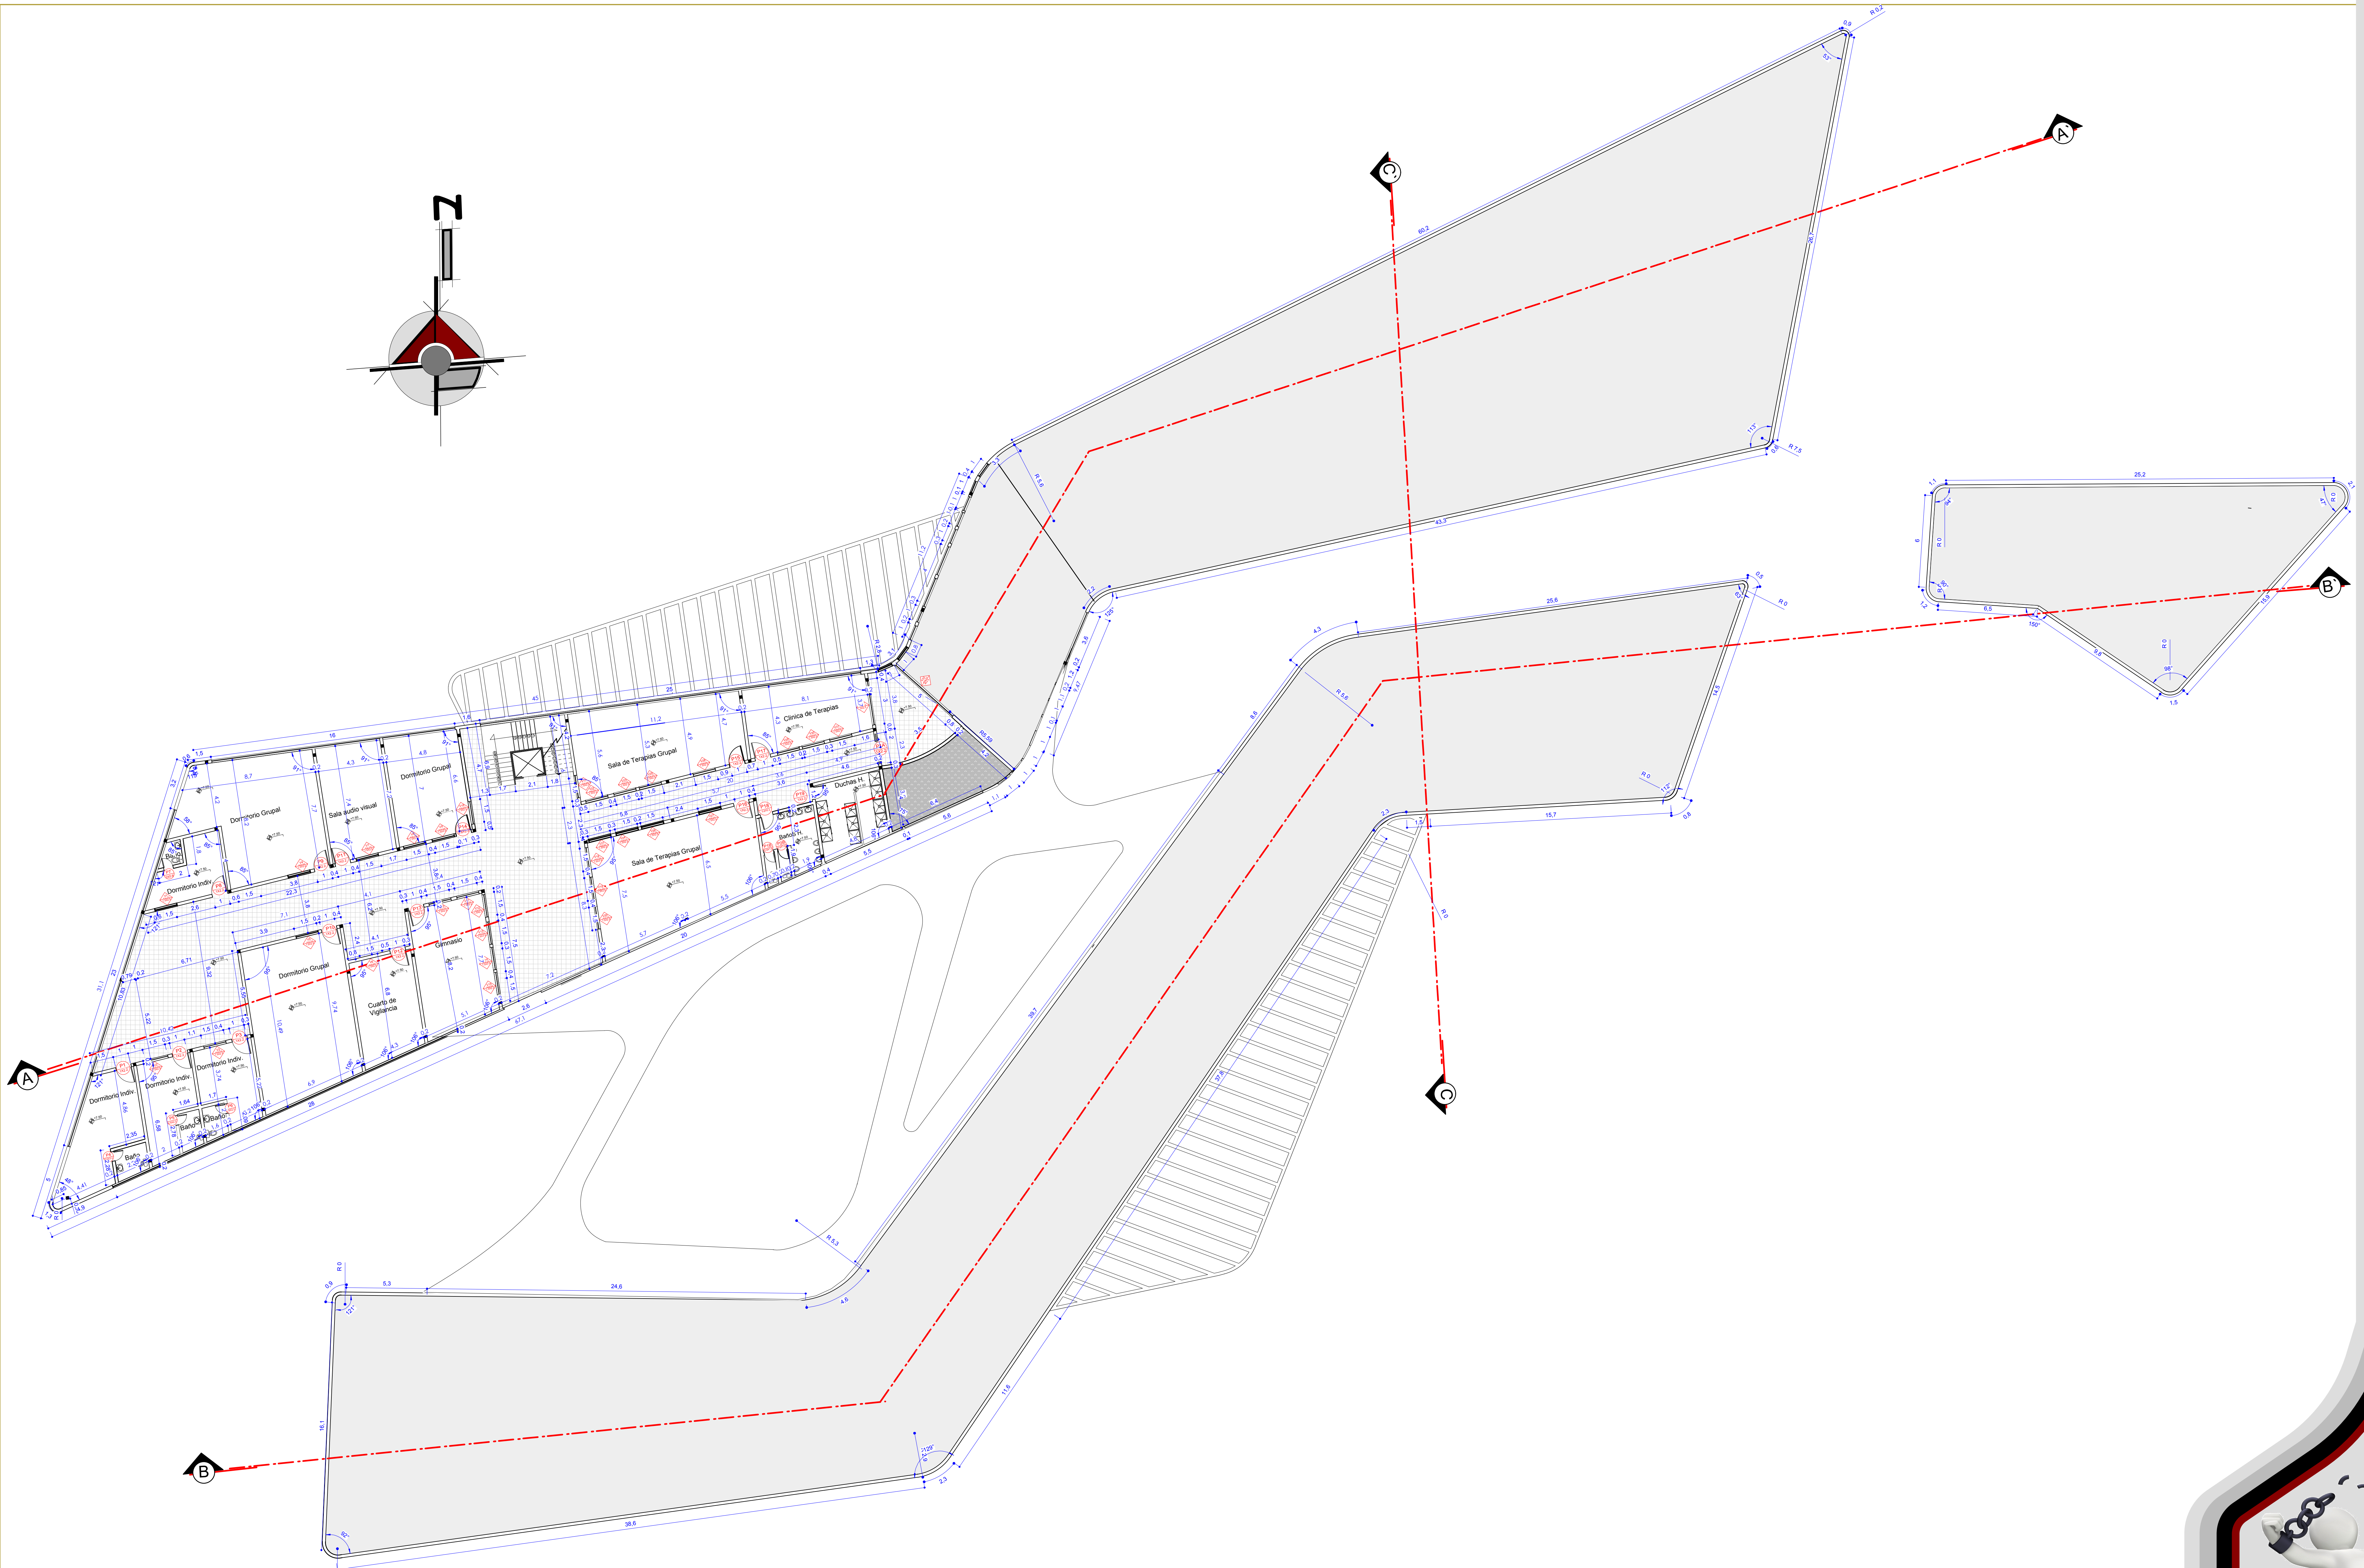

**PLANTA ACOTADA**  
**PLANTA ALTA (2do Piso) ESC. 1: 150**




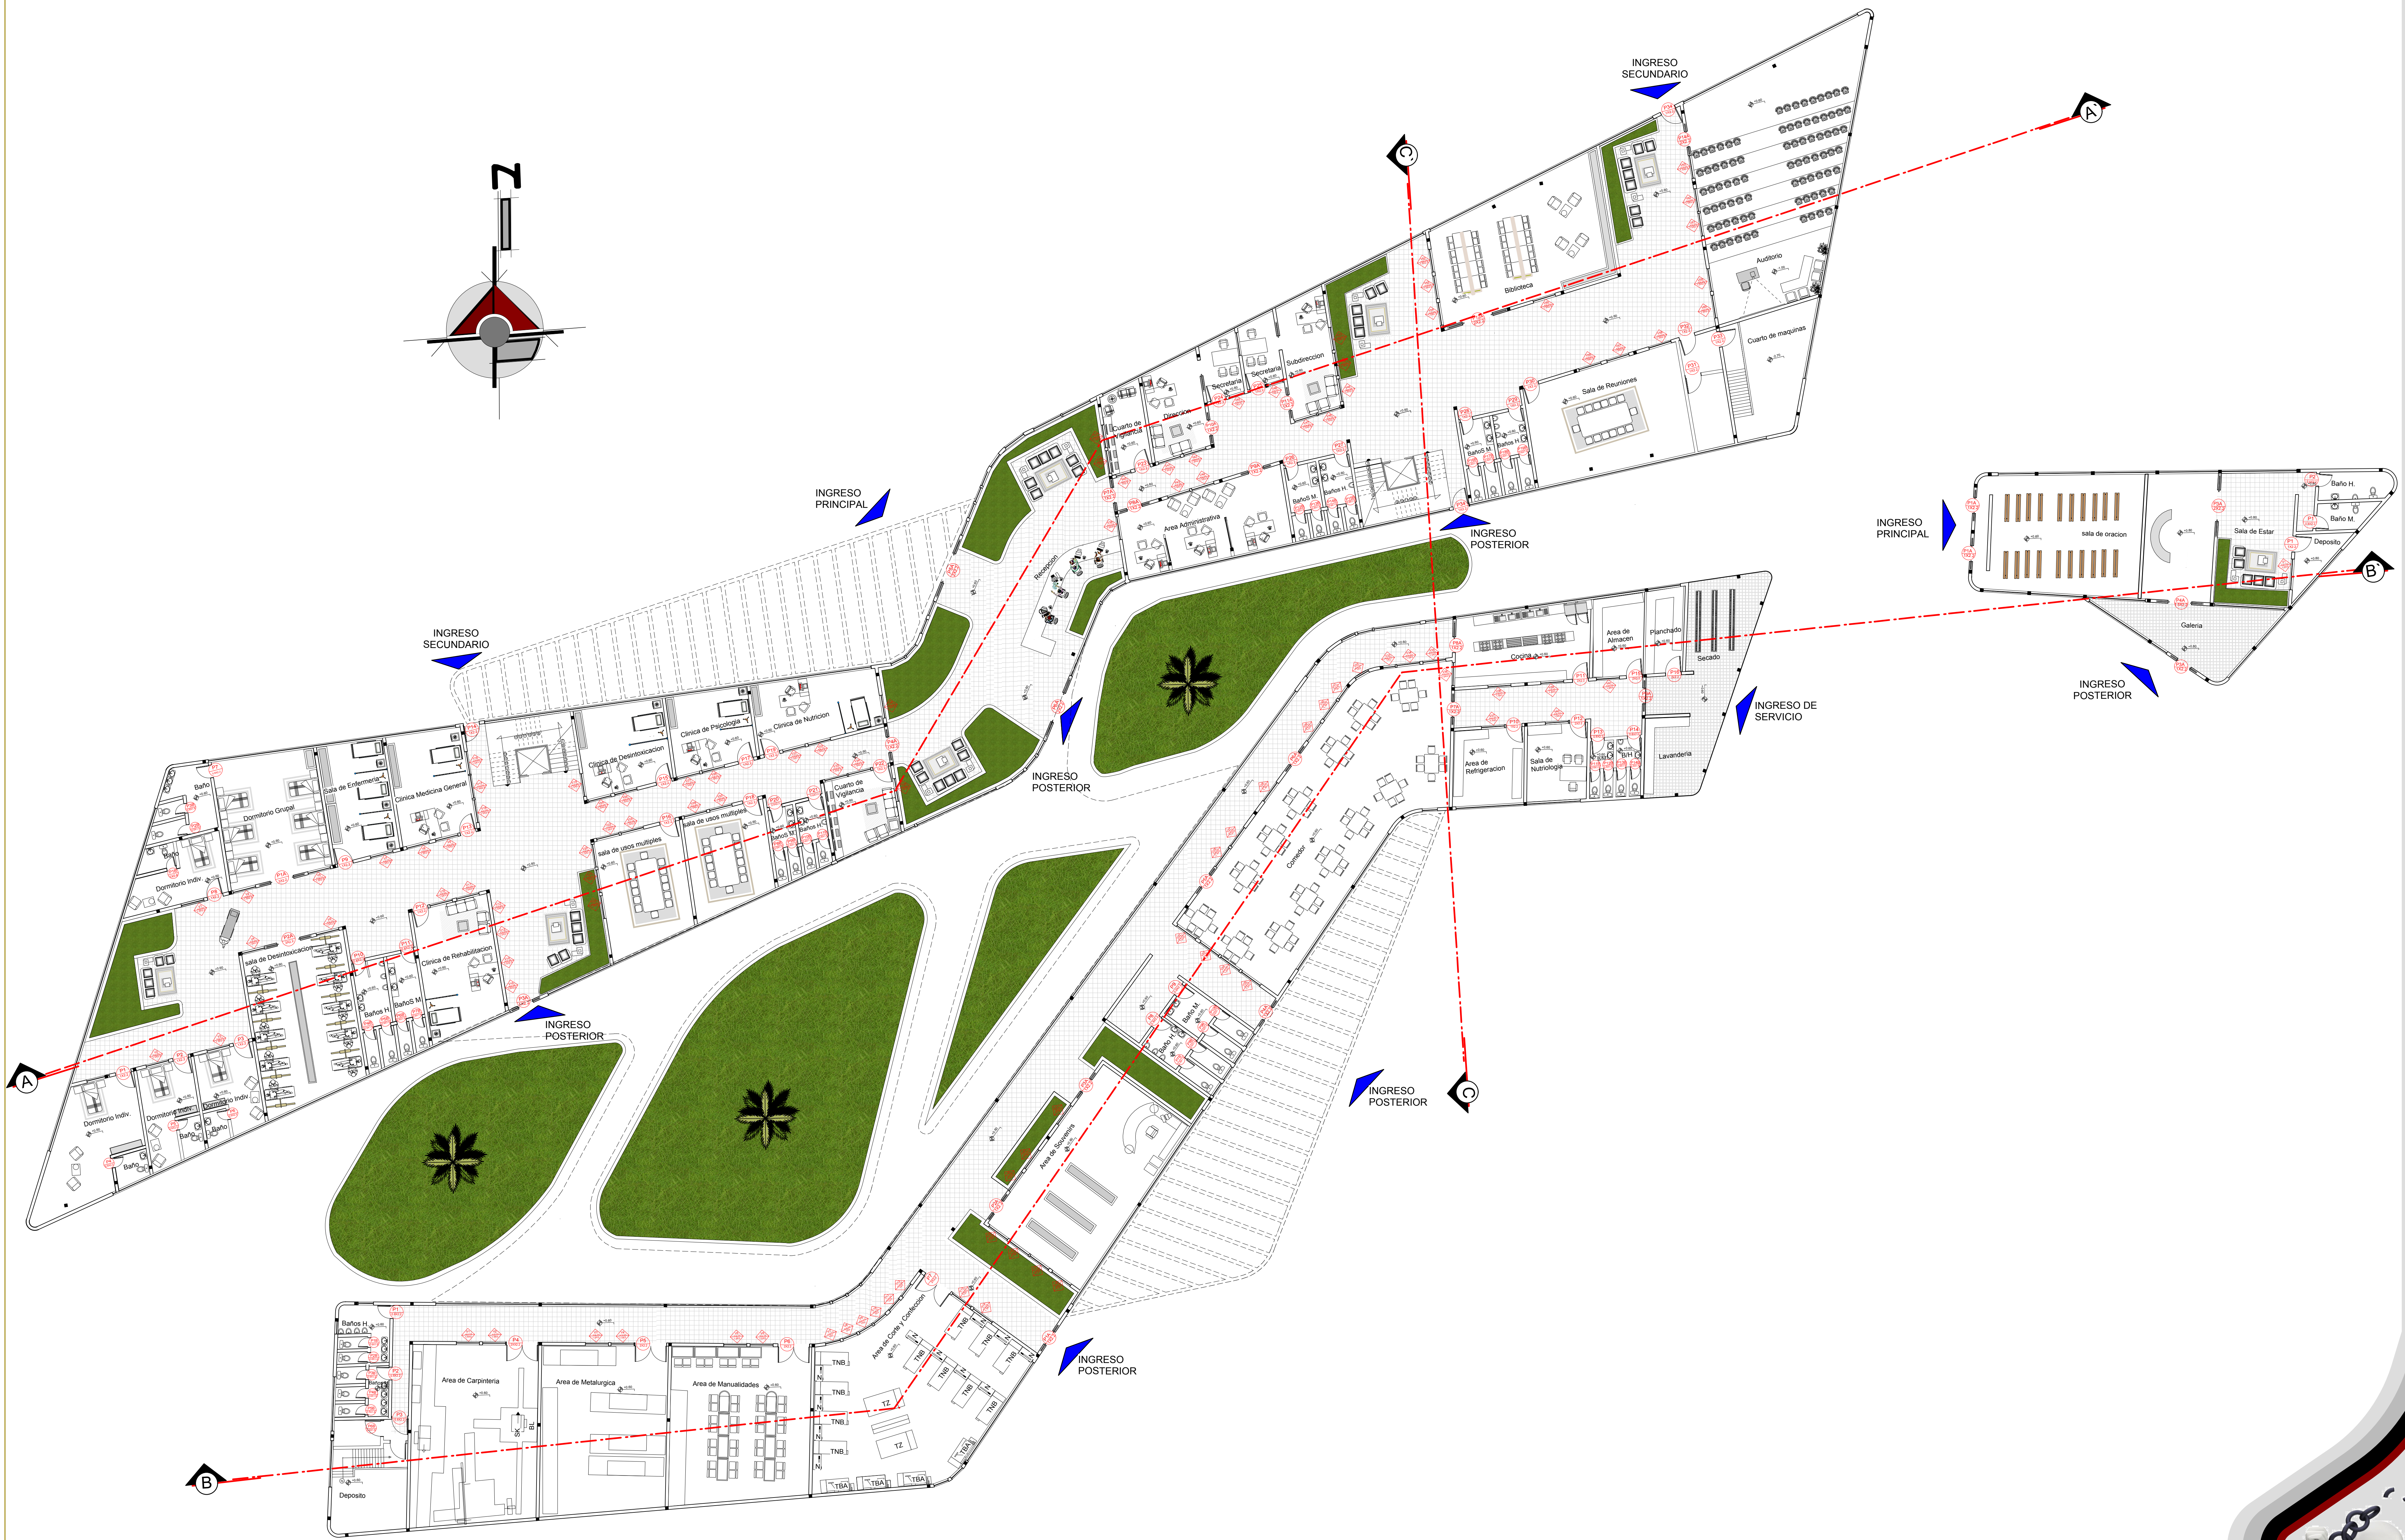

PLANTA AMOBLADA  
PLANTA BAJA


ESC. 1: 150



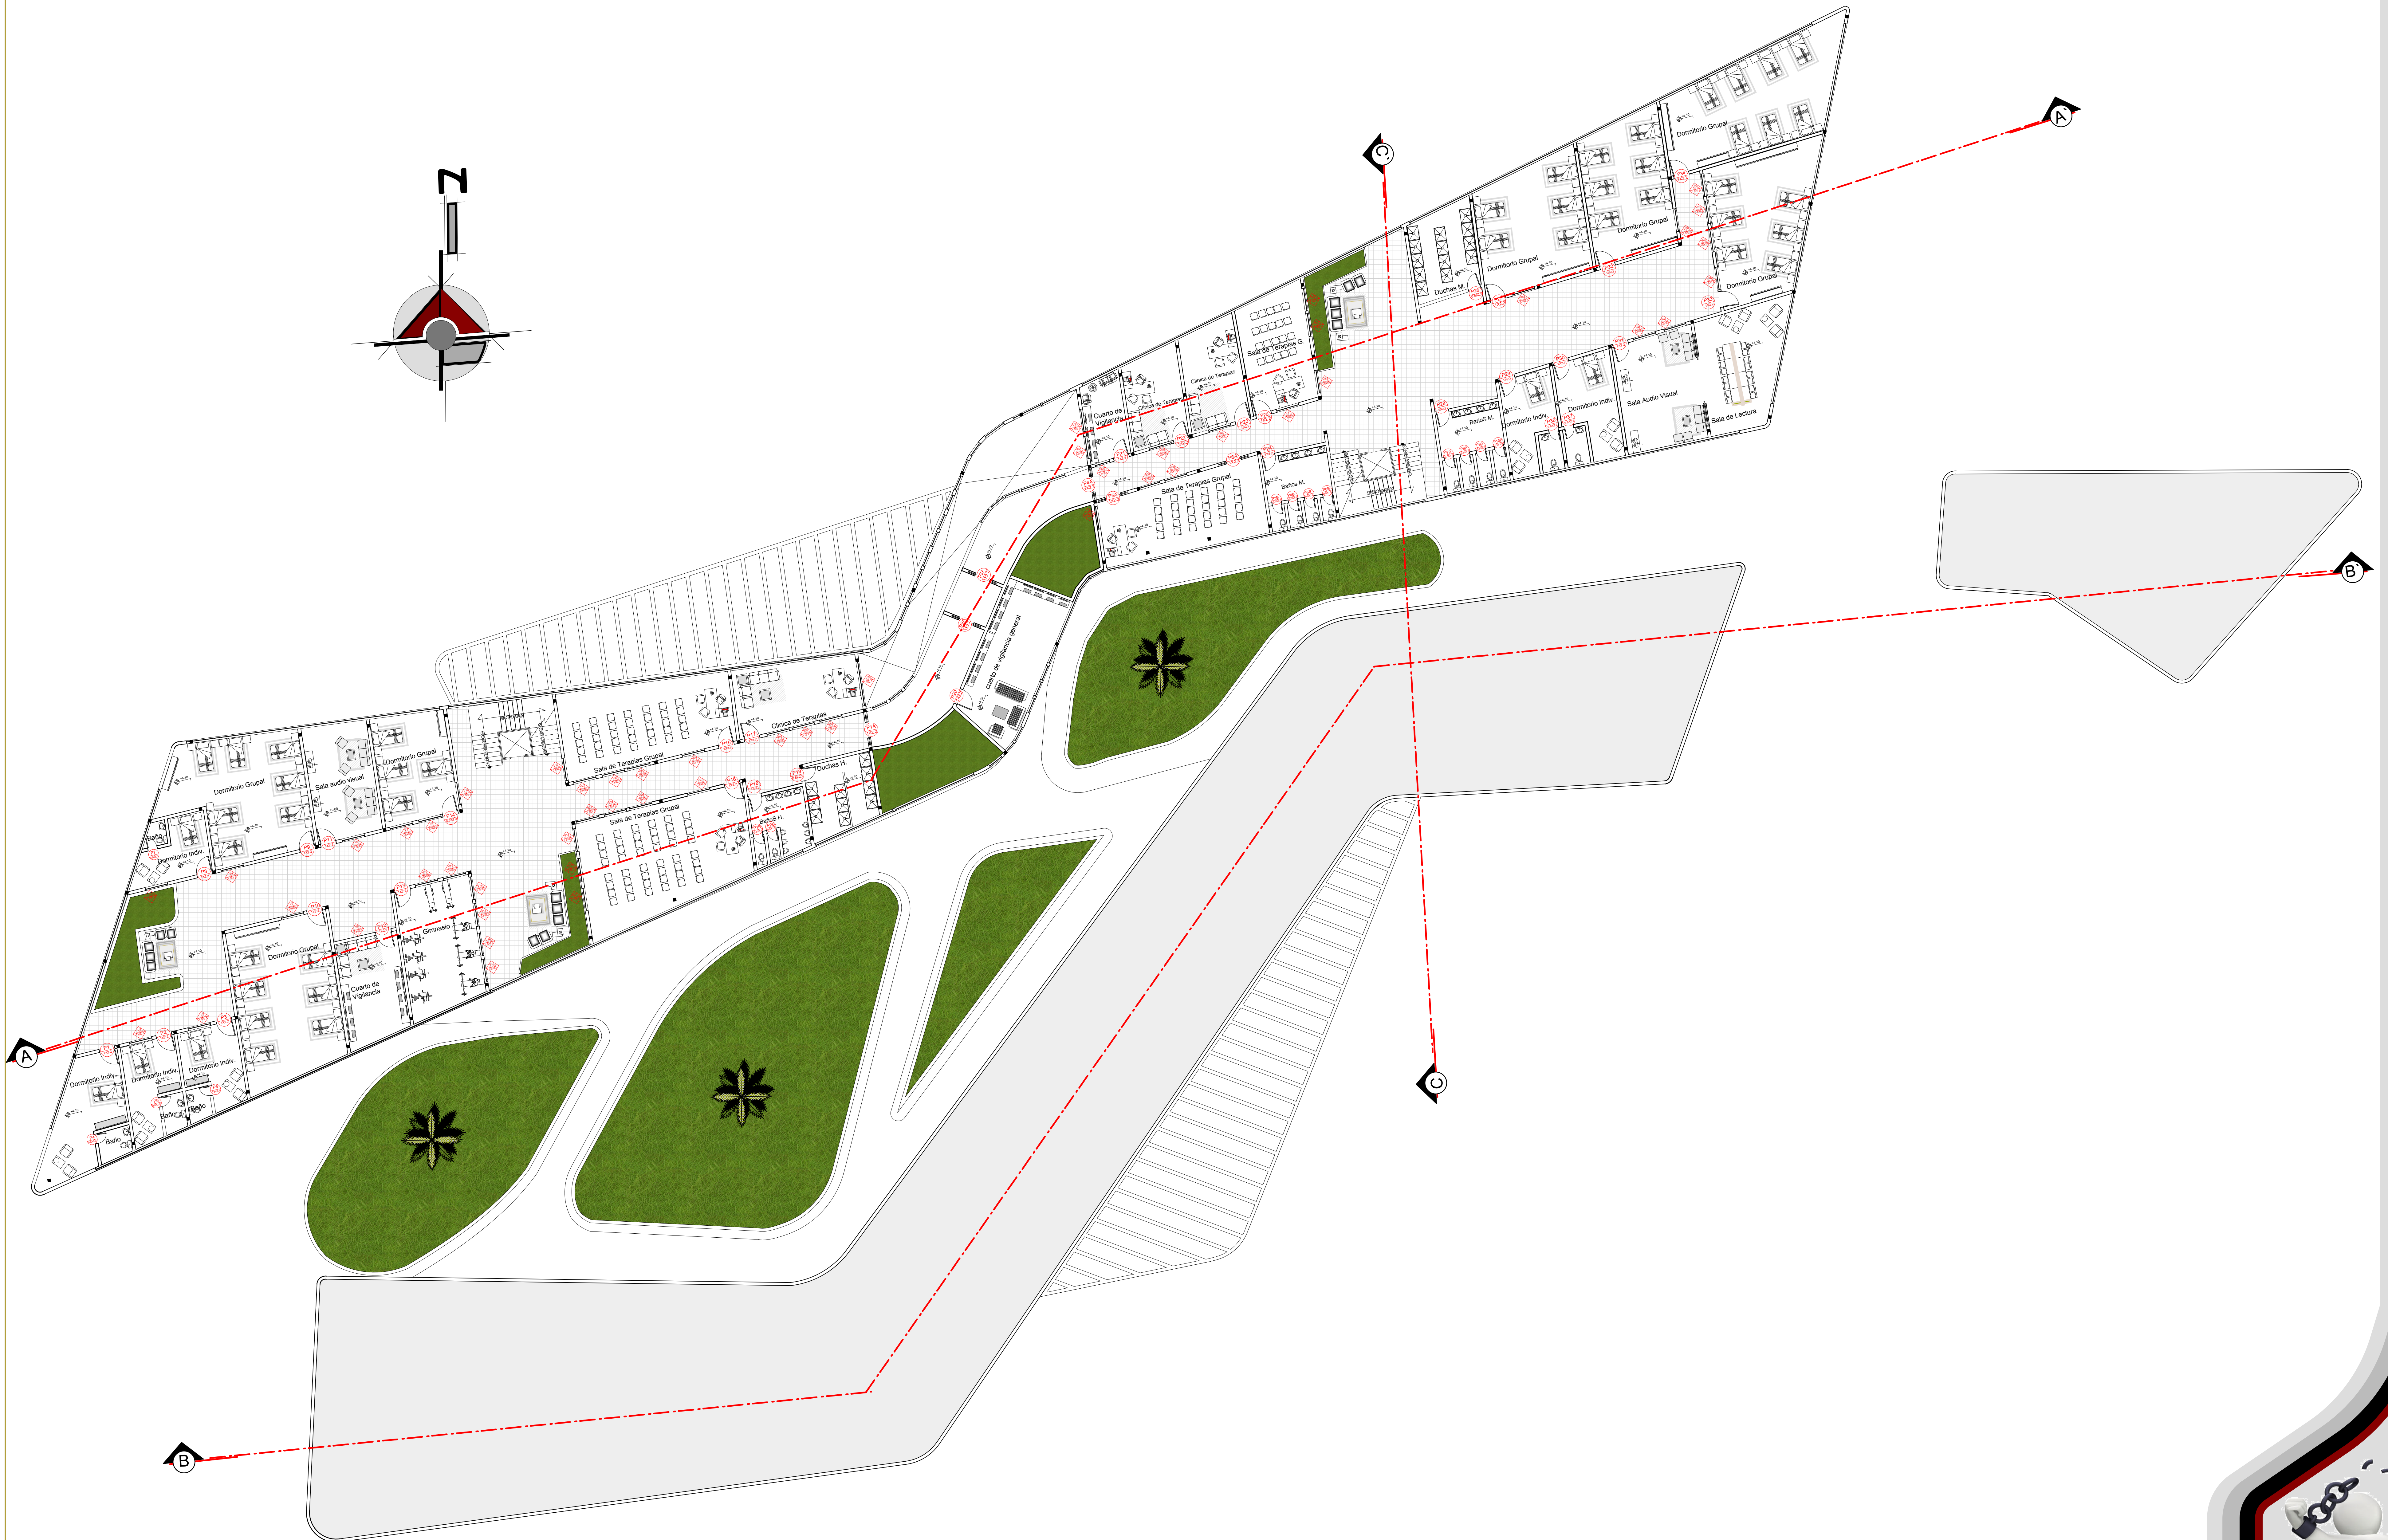

**PLANTA AMOBLADA**  
**PLANTA ALTA (1er Piso) ESC. 1: 150**



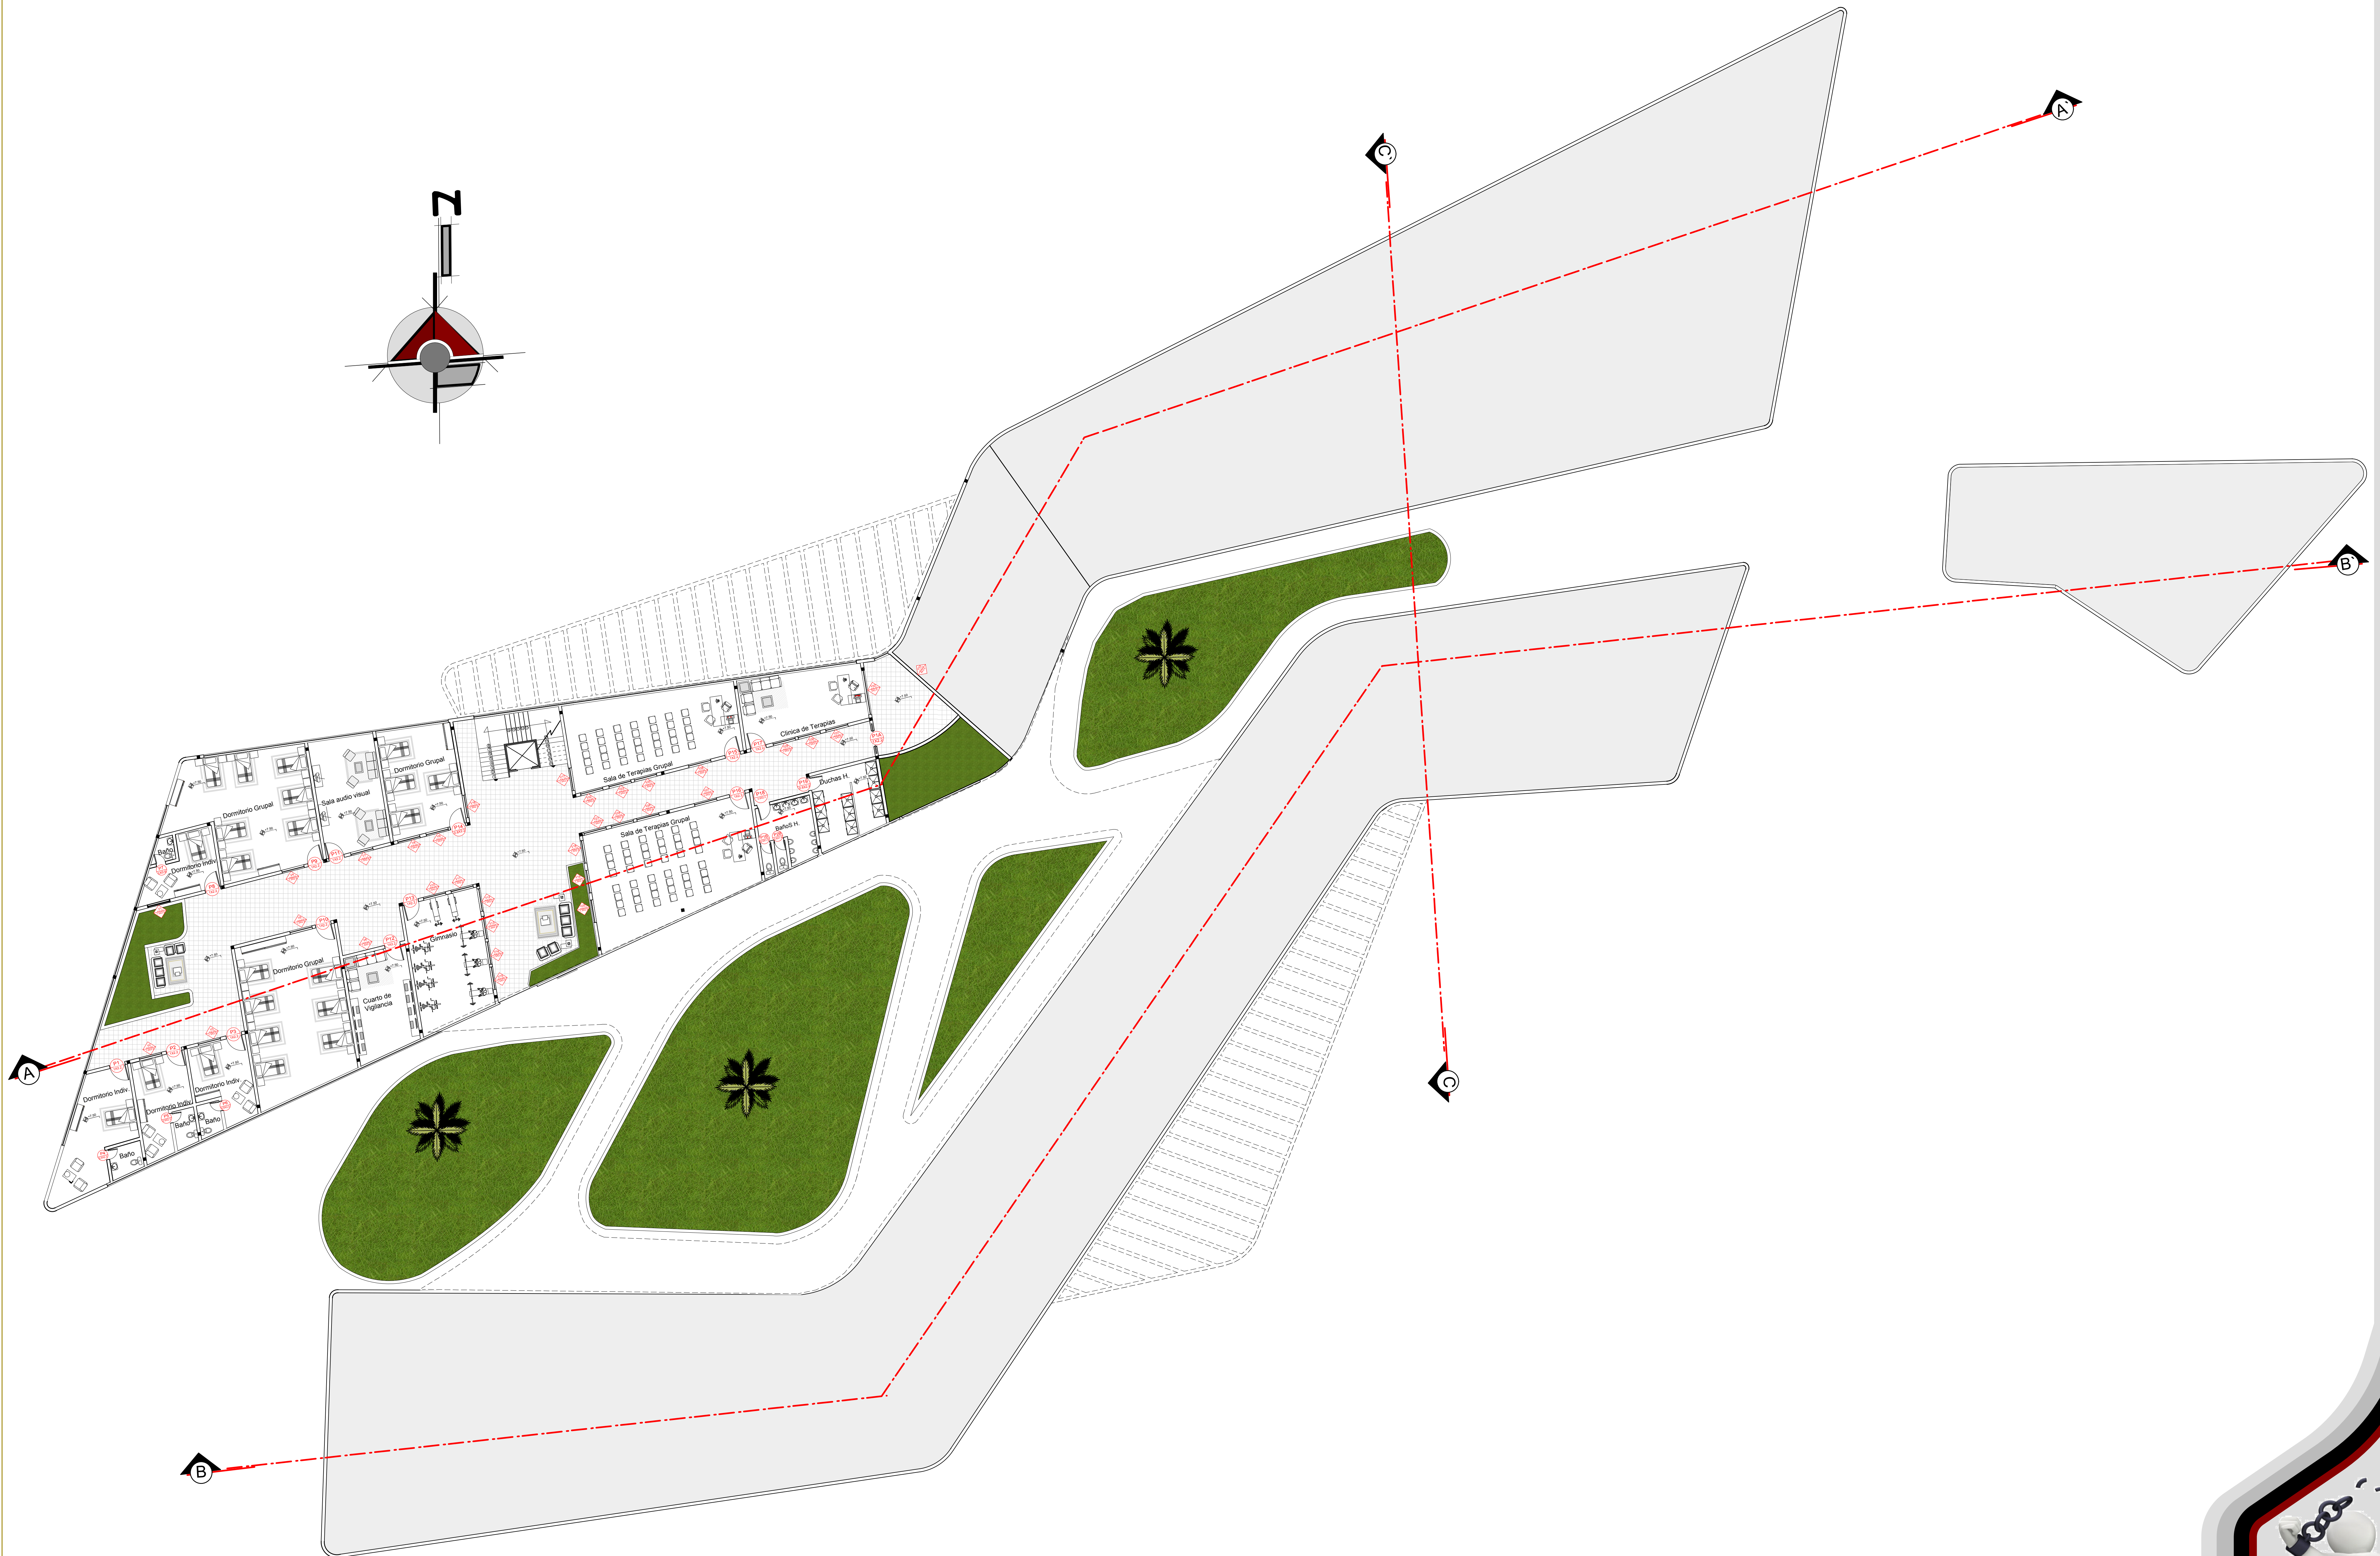

**PLANTA AMOBLADA**  
PLANTA ALTA (2do Piso) ESC. 1: 150

