



REFERENCIAS INSTALACION DE AGUA POTABLE



PLANTA BAJA INSTALACION DE AGUA ESC 1:100

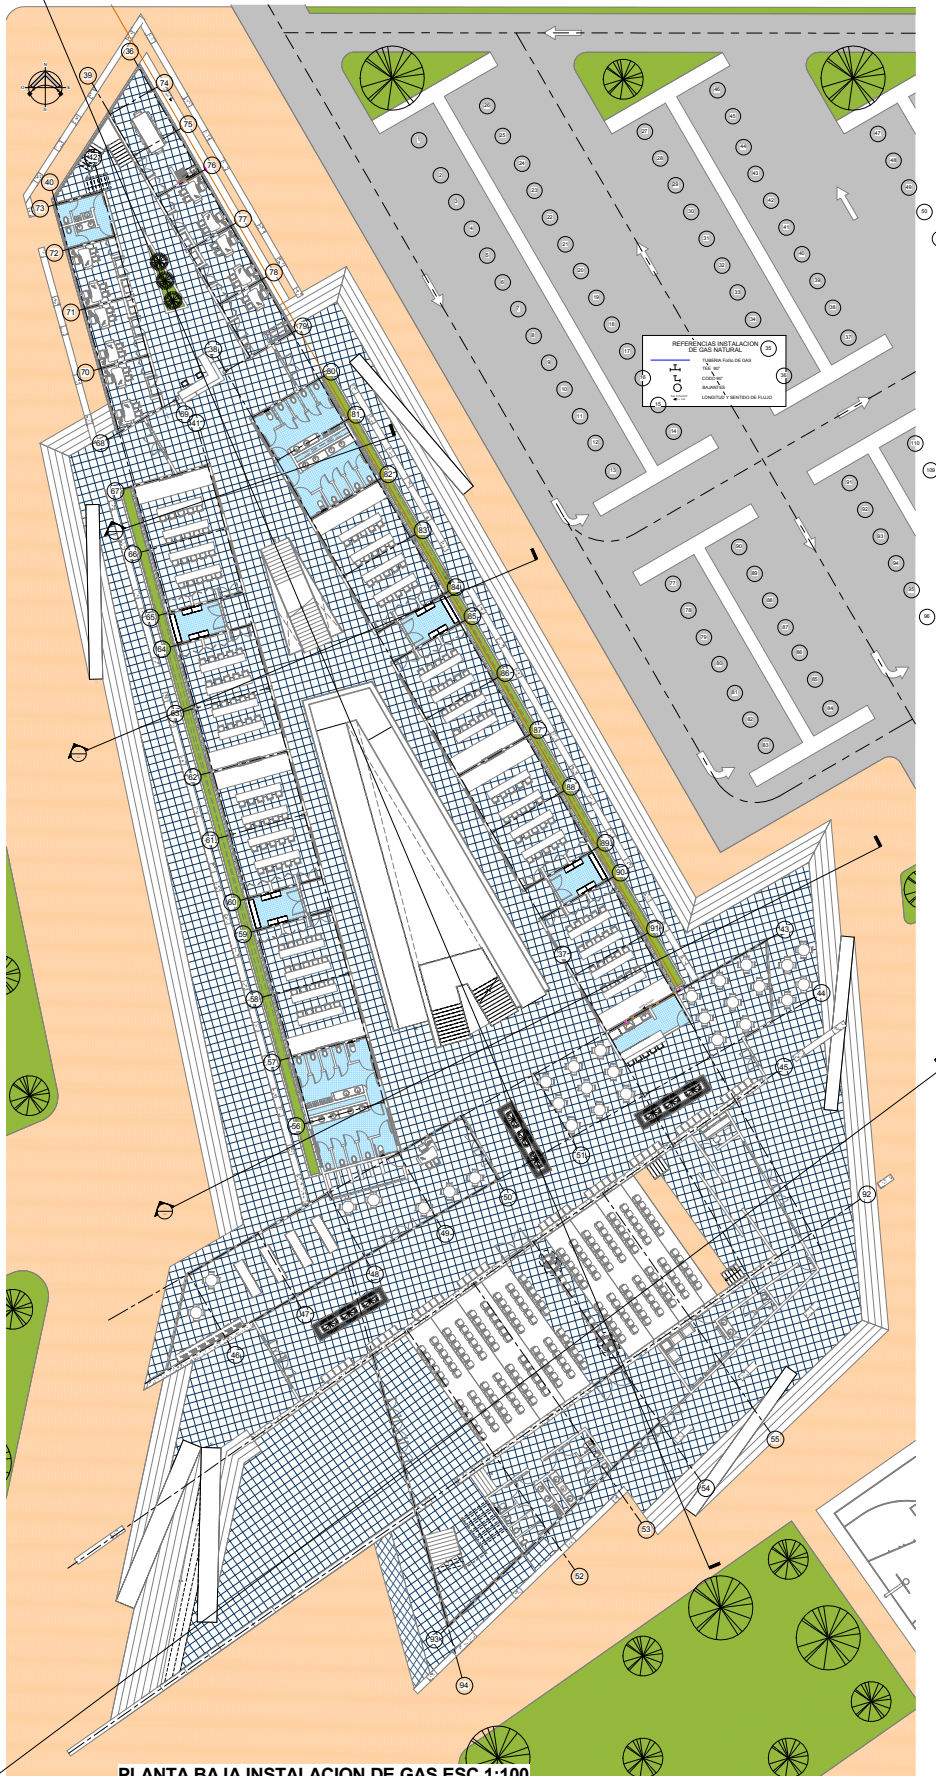


PLANTA BAJA INSTALACION DE GAS ESC 1:100

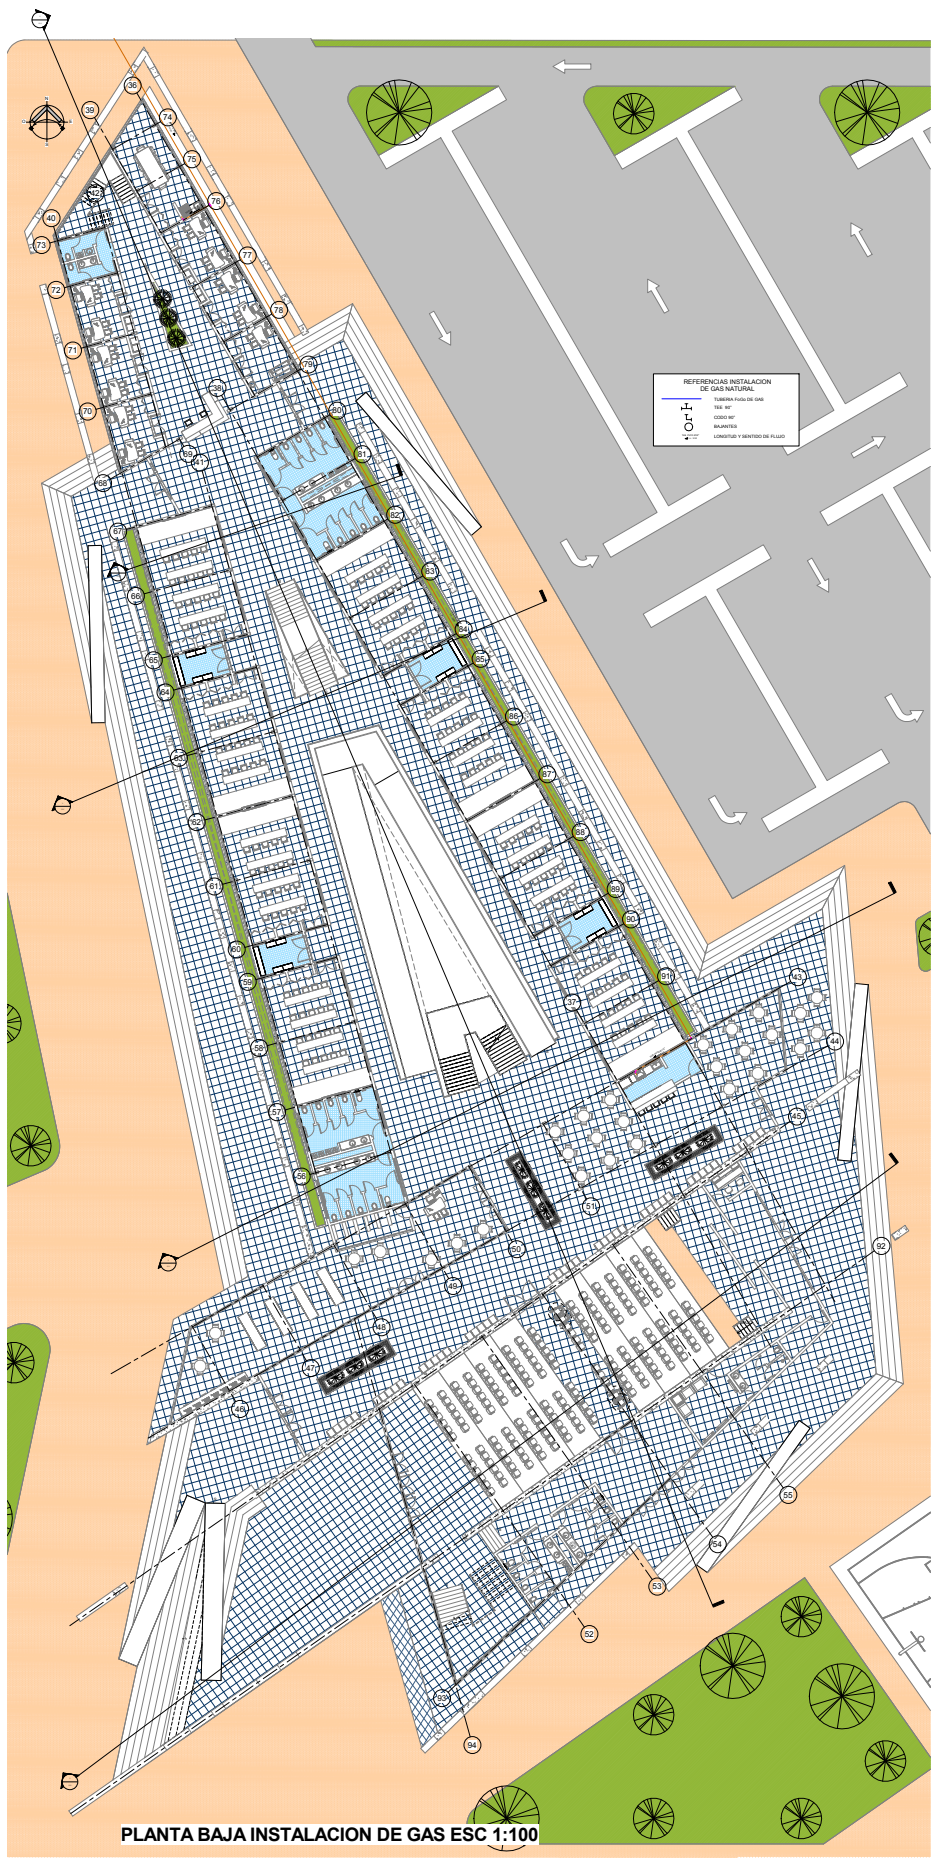


PLANTA BAJA INSTALACION DE GAS ESC 1:100

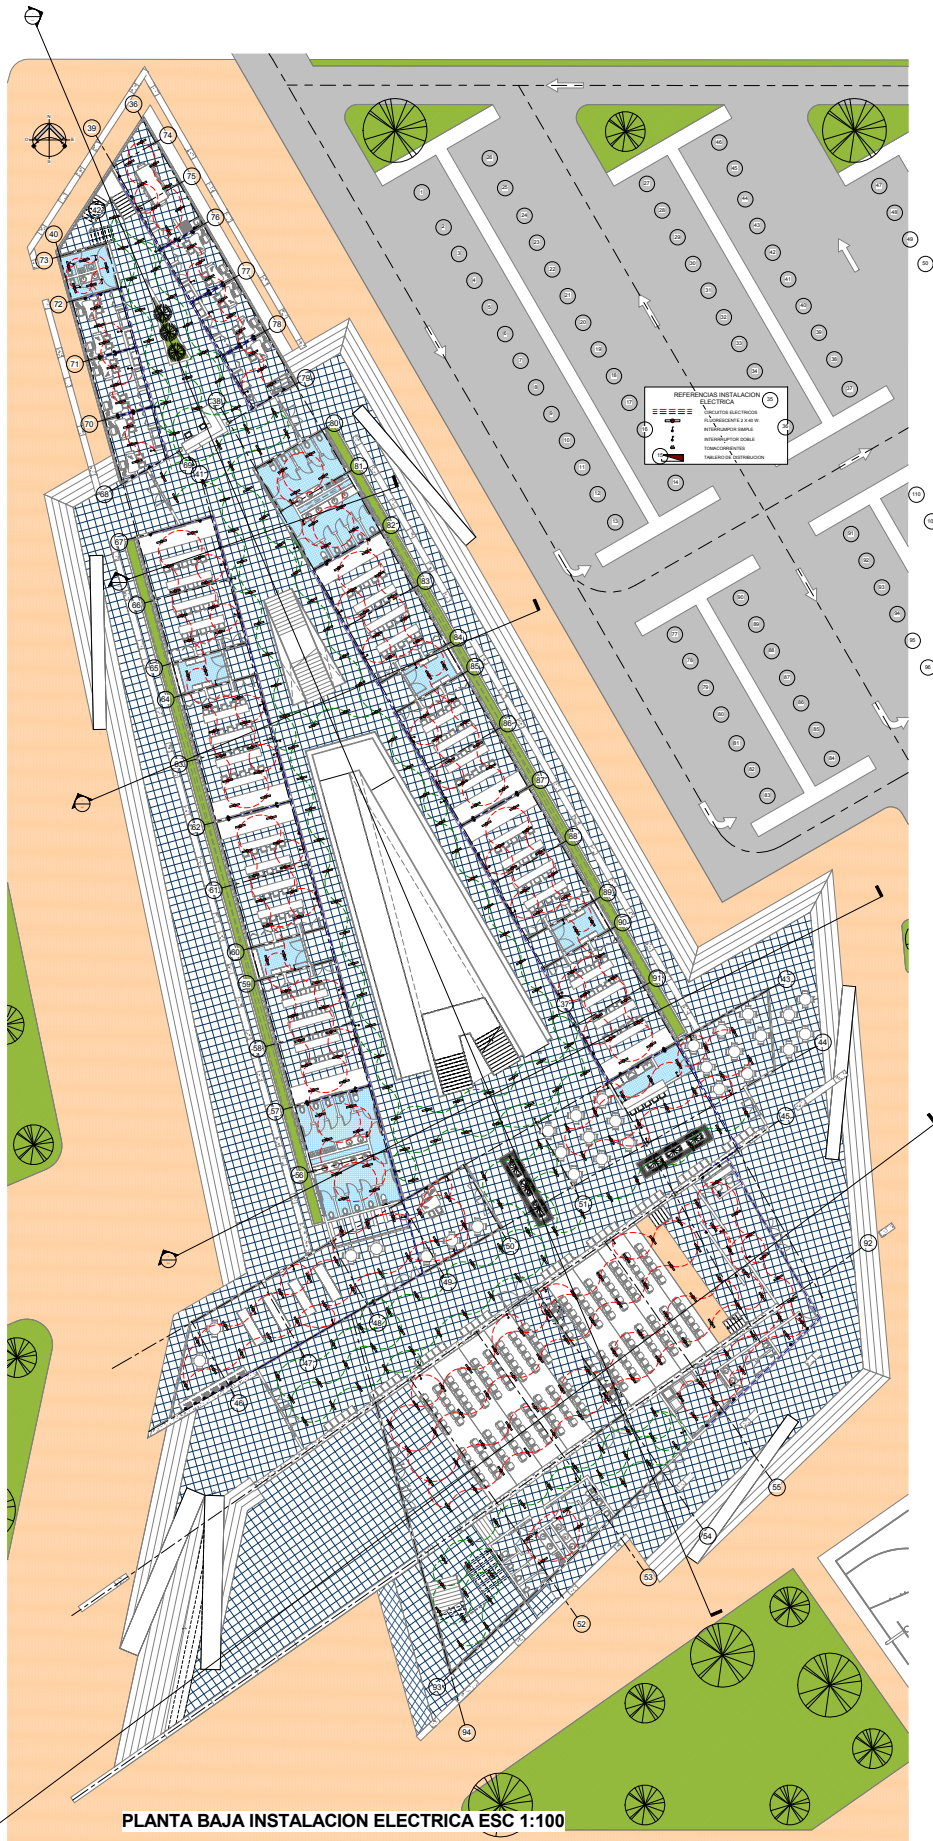

PLANTA BAJA INSTALACION ELECTRICA ESC 1:100

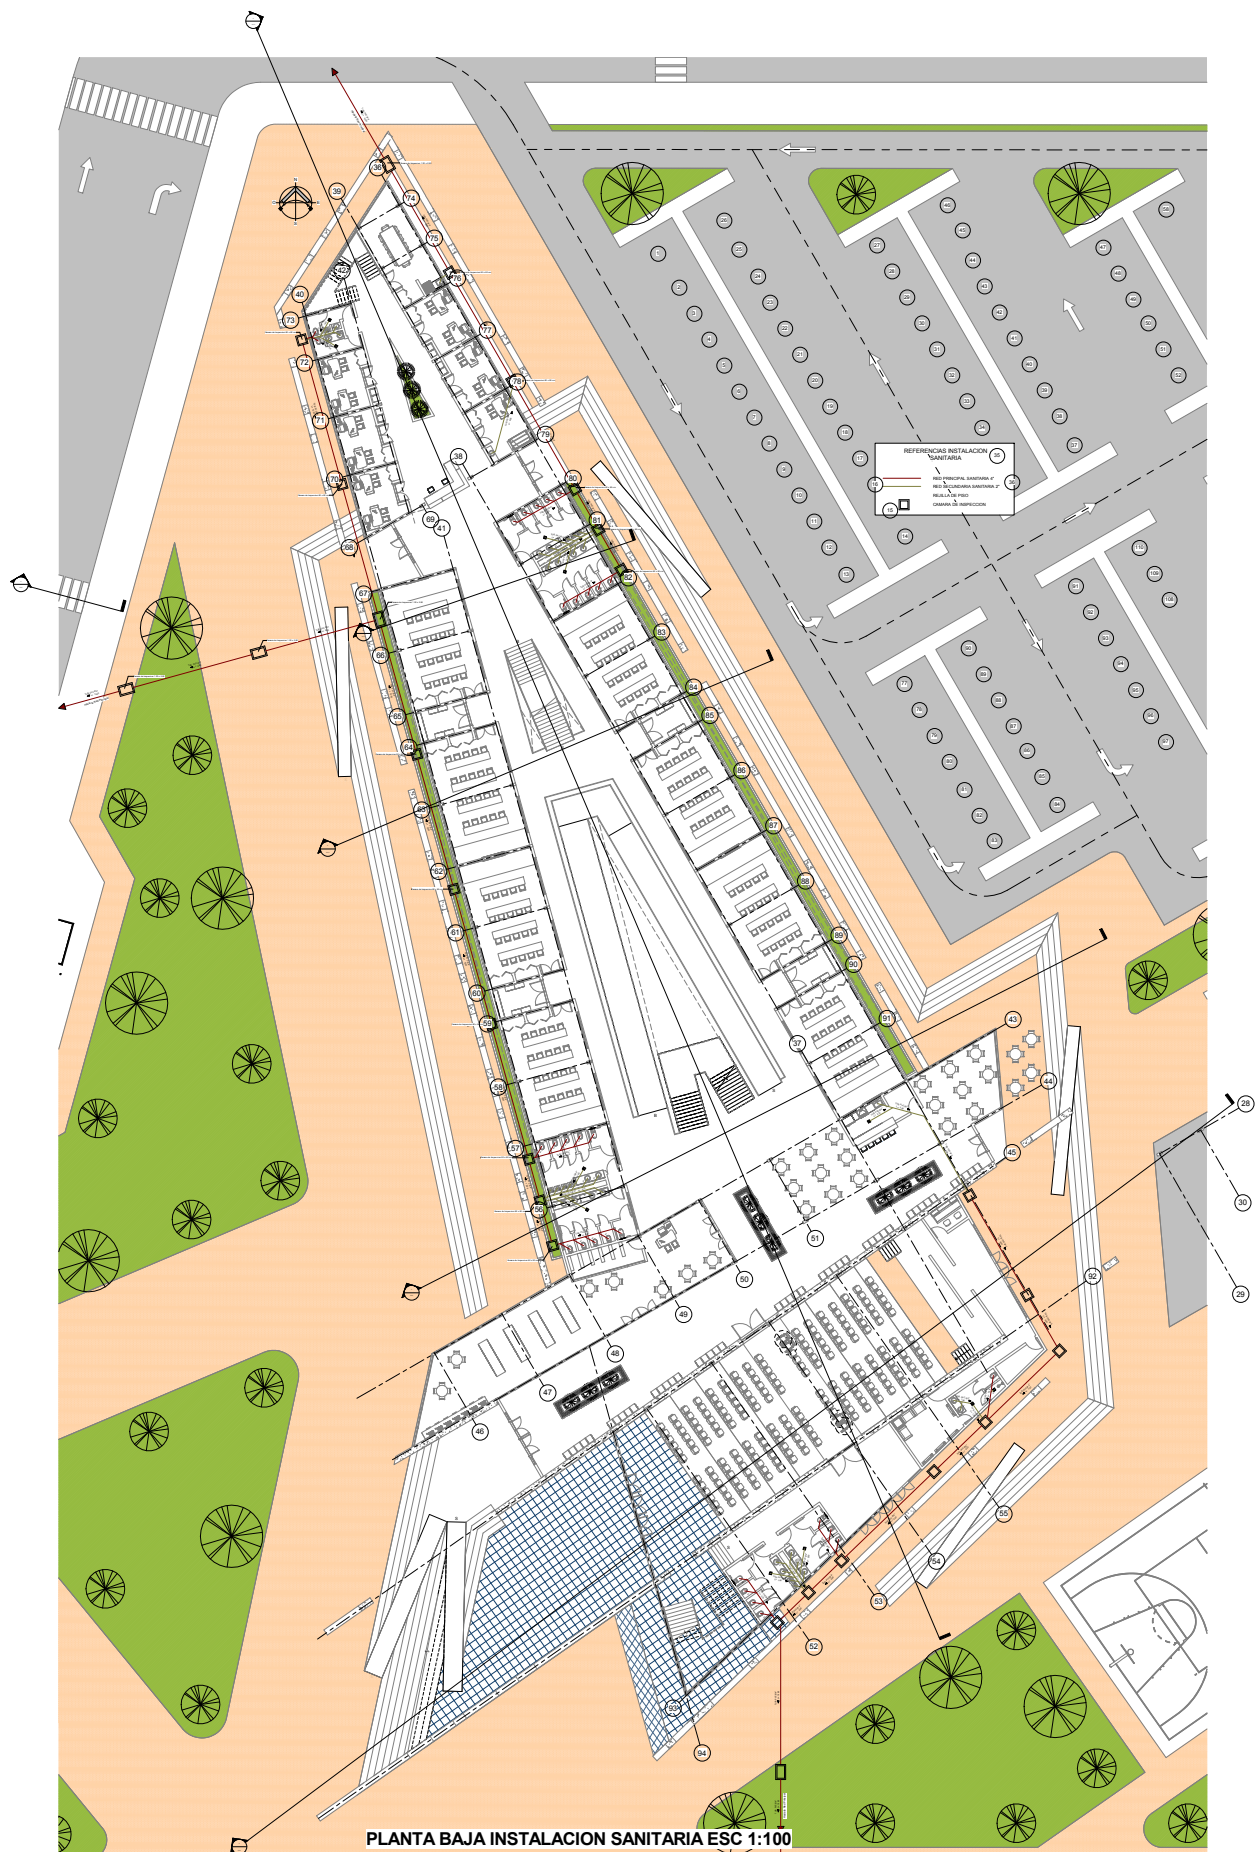


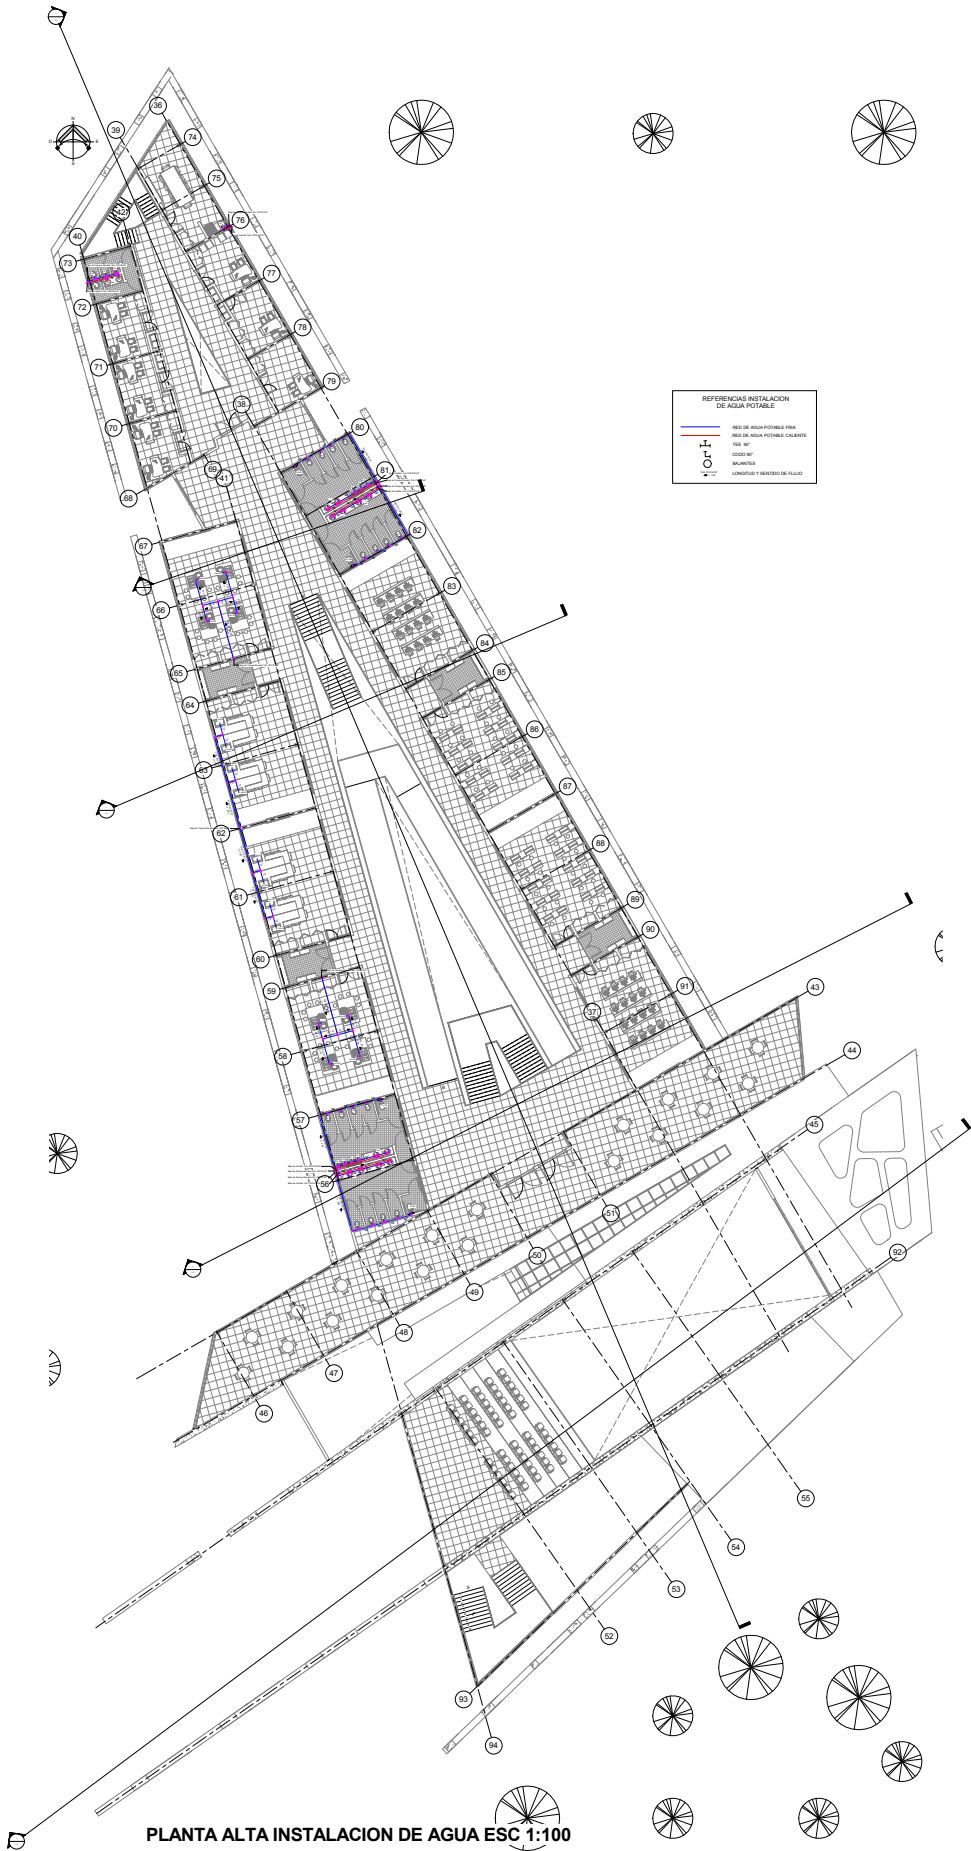

REFERENCIAS INSTALACION DE AGUA POTABLE

	RED DE AGUA POTABLE FRIA
	RED DE AGUA POTABLE CALIENTE
	RED DE

PLANTA ALTA INSTALACION DE AGUA ESC 1:100

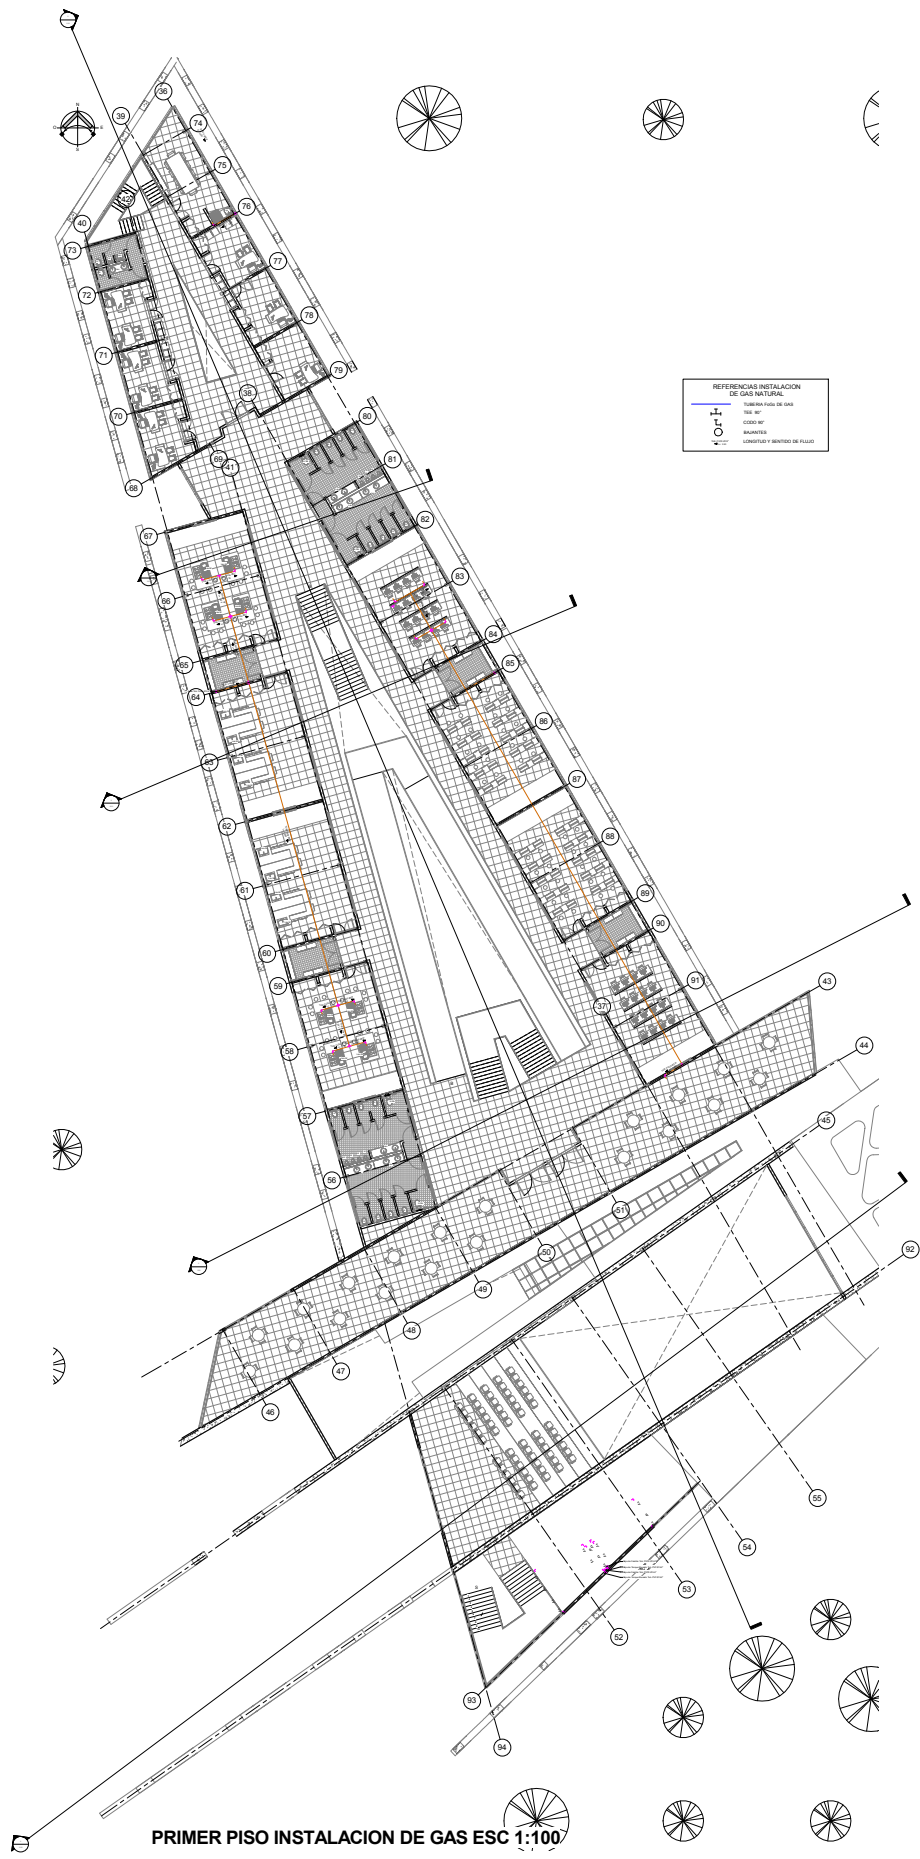

REFERENCIAS INSTALACION DE GAS NATURAL	

PRIMER PISO INSTALACION DE GAS ESC 1:100