


FACHADA LATERAL OESTE

 


FACHADA POSTERIOR

FACHADAS

ESC. 1: 150

PROYECTO DE GRADO

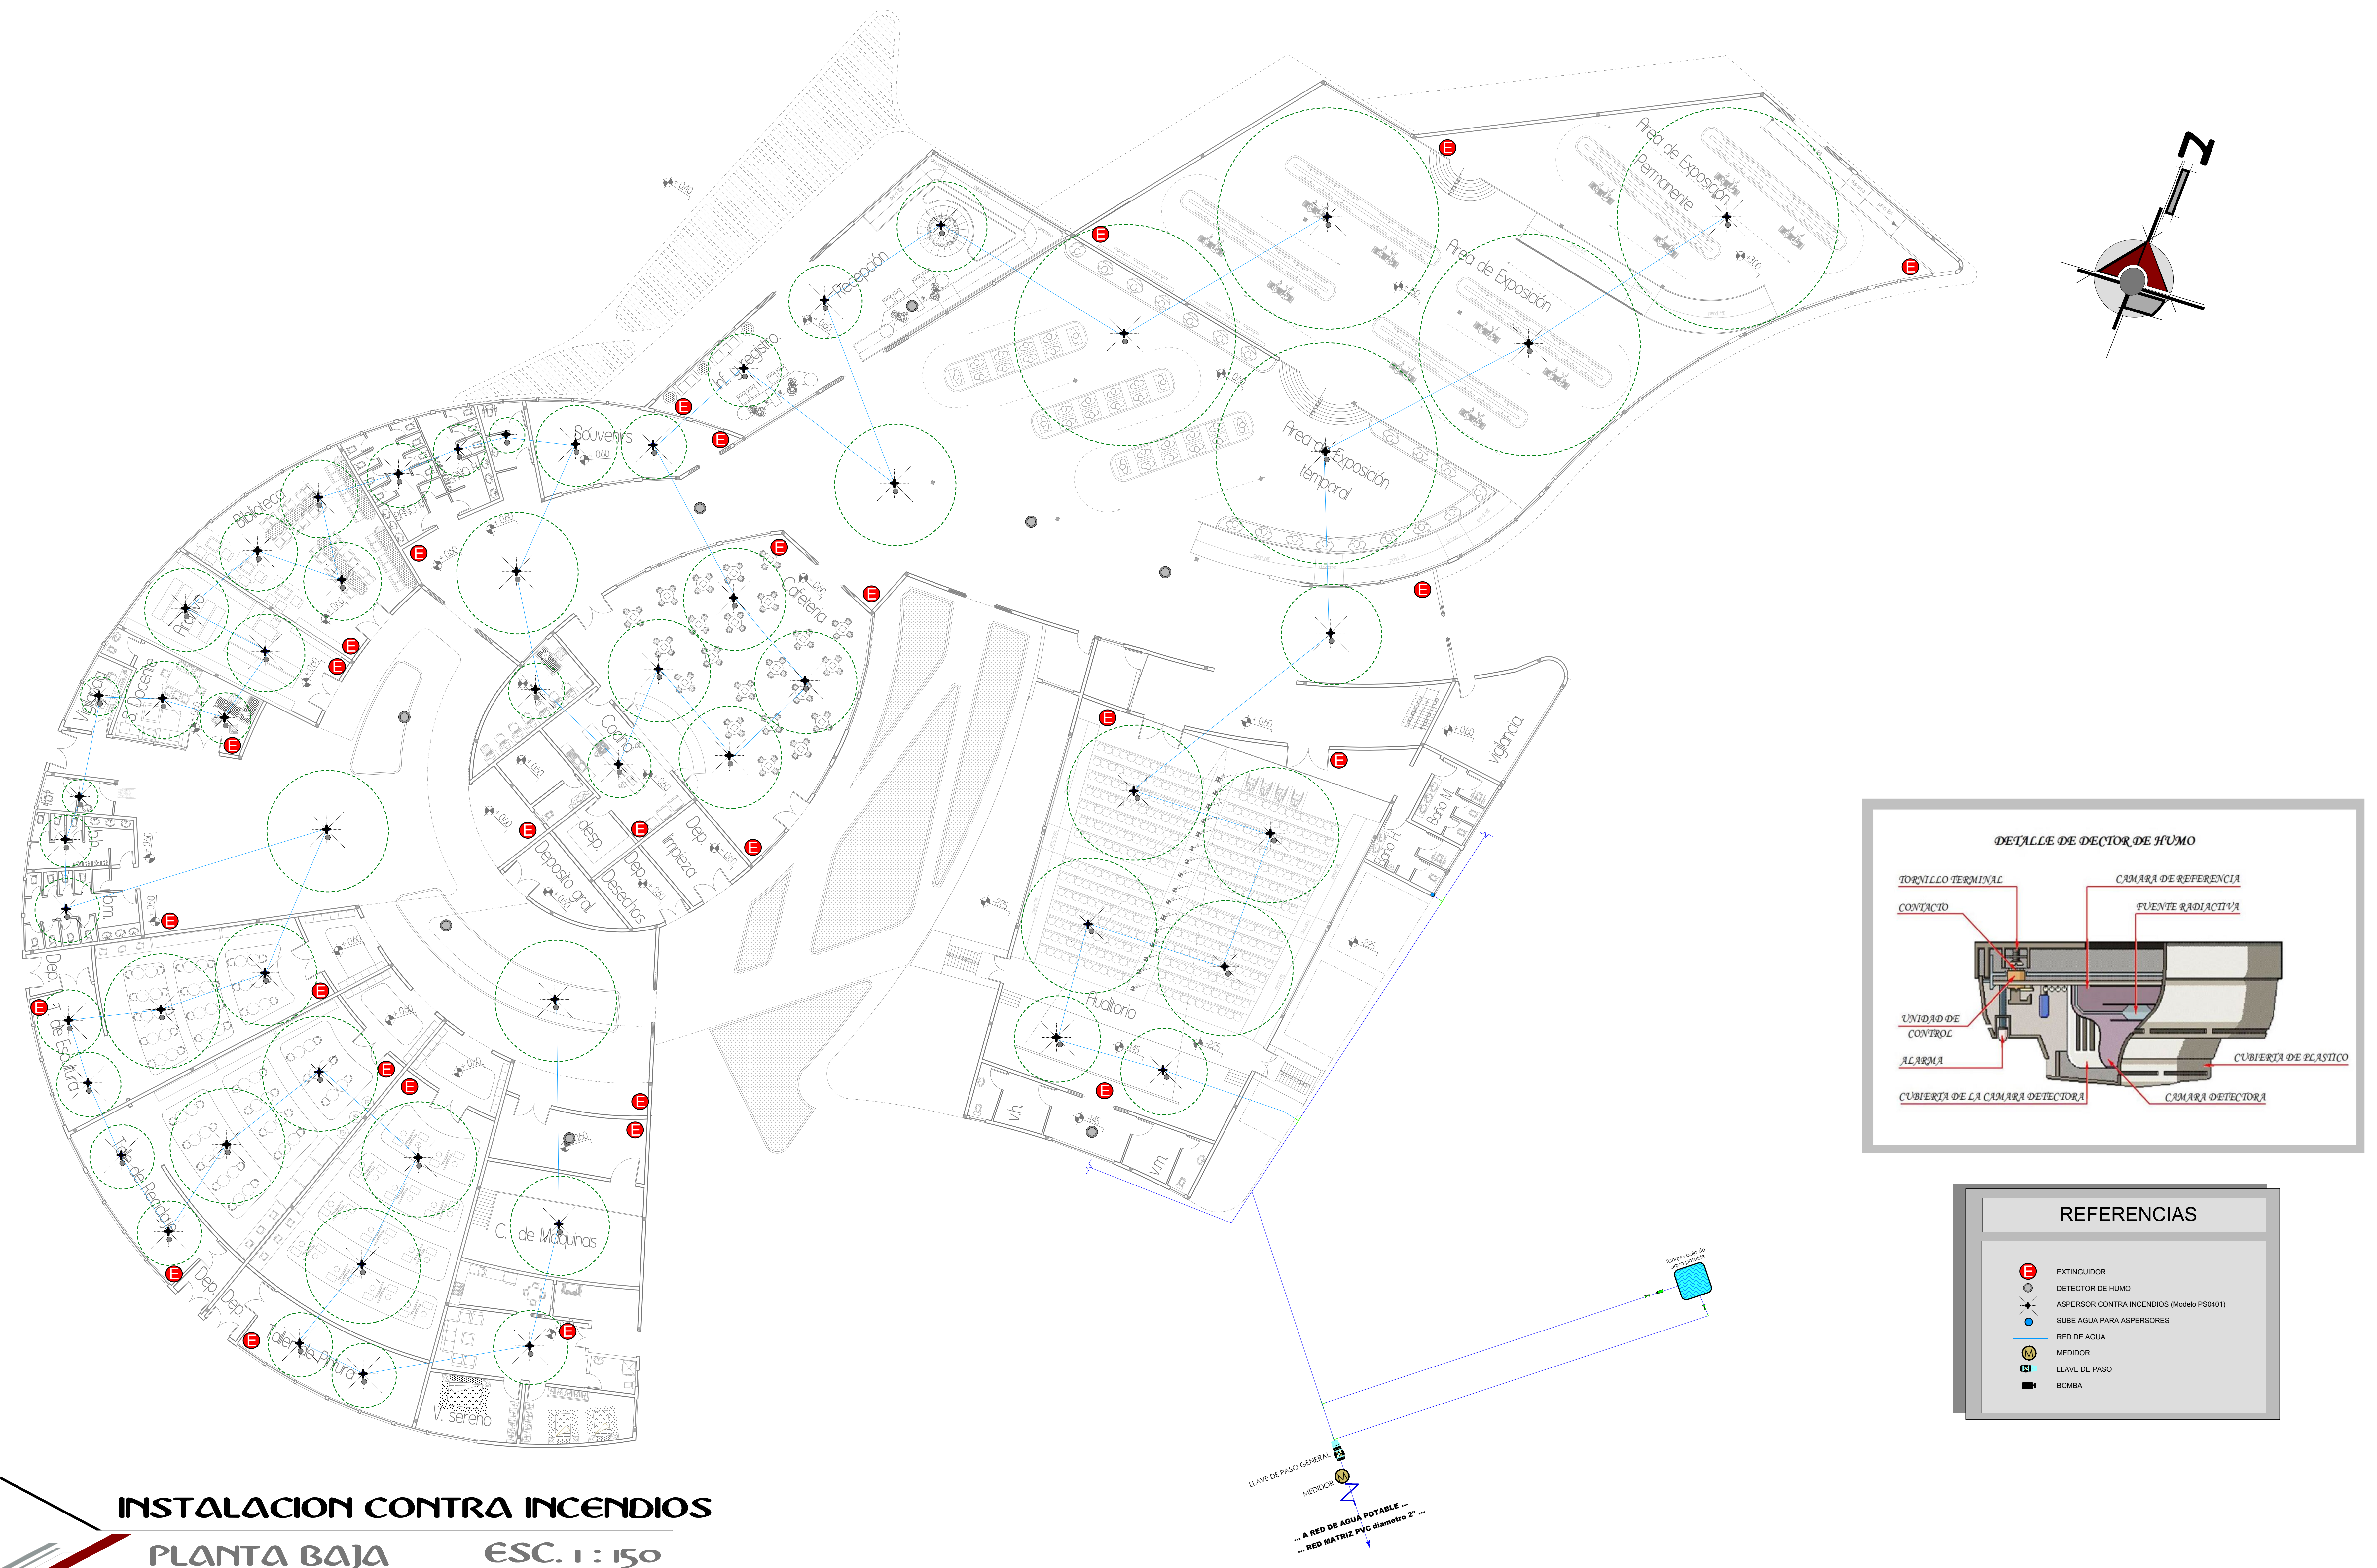



REFERENCIAS

E

EXTINGUIDOR

D

DETECTOR DE HUMO

*

ASPERSOR CONTR INCENDIOS (Modelo P50401)

—

SUBE AGUA PARA ASPERSORES

—

RED DE AGUA

M

MEDIDOR


V

LLAVE DE PASO

P

BOMBA

INSTALACION CONTRA INCENDIOS
PLANTA ALTA ESC. 1 : 150

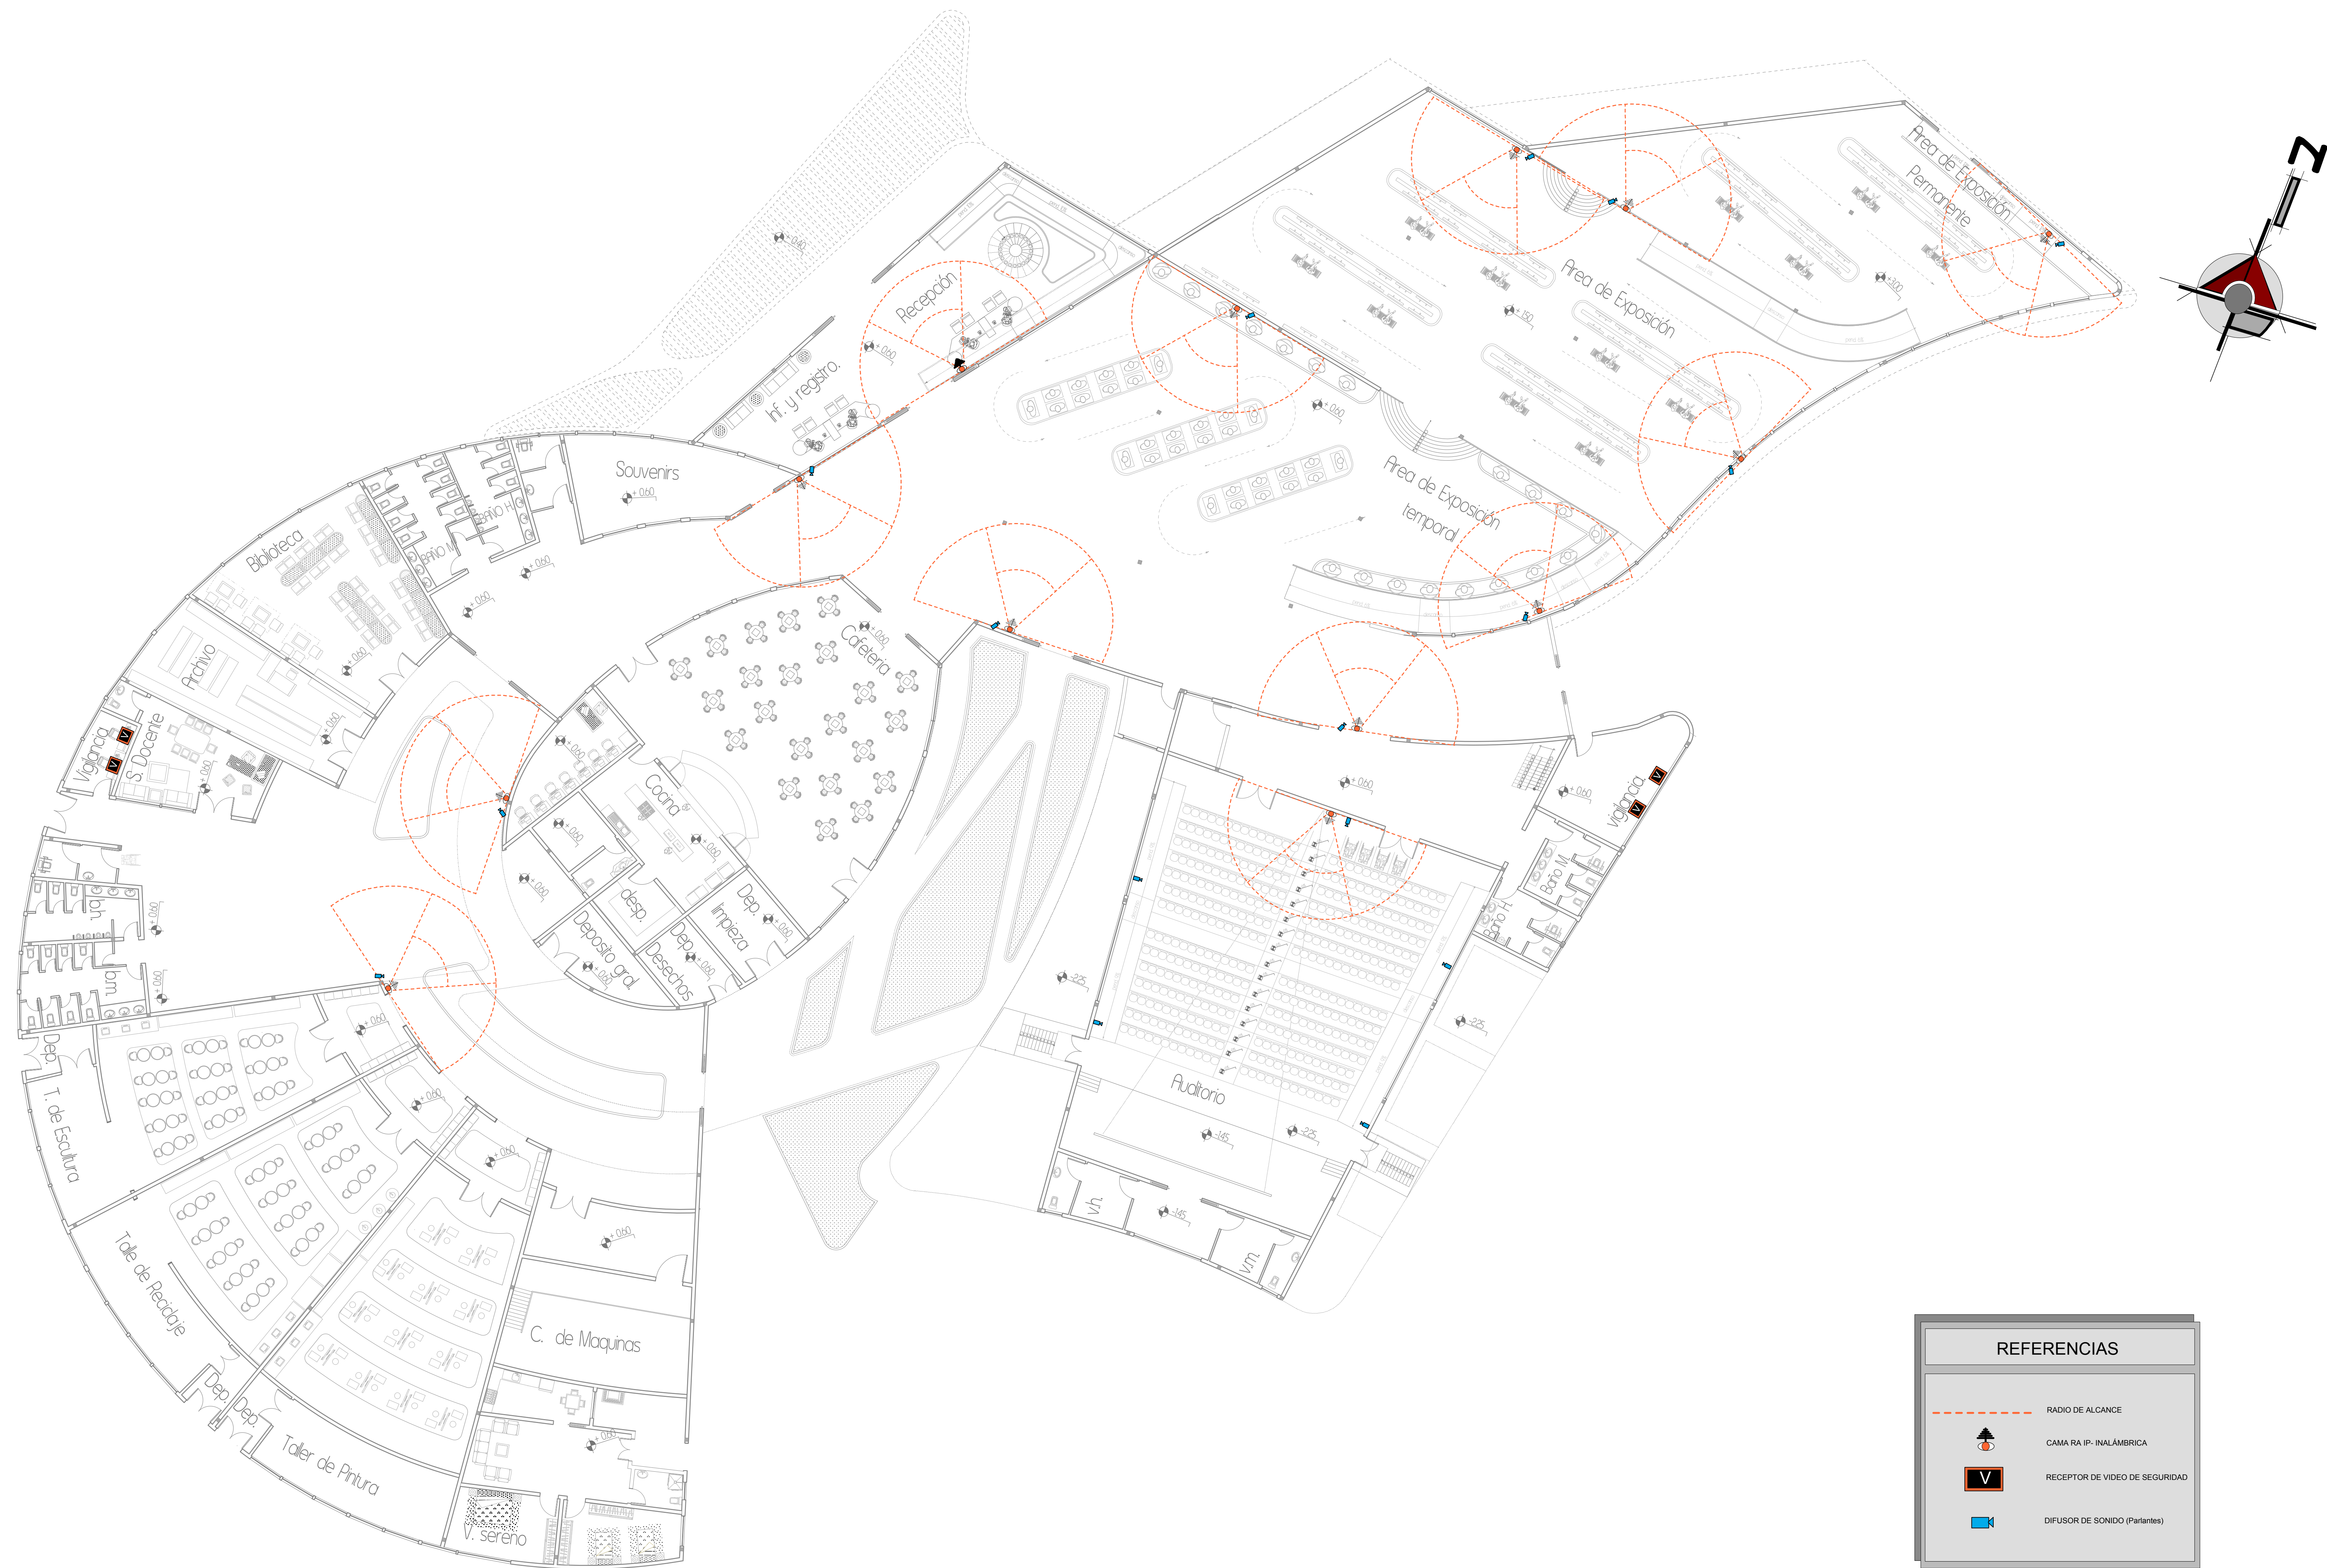


INSTALACION DE CAMARA DE SEGURIDAD Y SONIDO
PLANTA BAJA
ESC. 1 : 150

REFERENCIAS

- RADIO DE ALCANCE
- CAMA RA IP- INALÁMBRICA
- RECEPTOR DE VIDEO DE SEGURIDAD
- DIFUSOR DE SONIDO (Parlantes)

PROYECTO DE GRADO

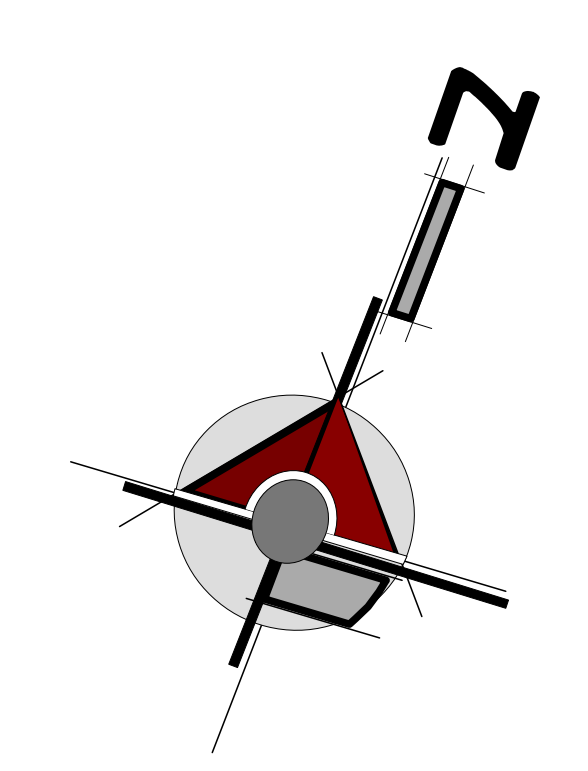

ESC. 1 : 150

Diagrama de Referencias:

- RADIO DE ALCANCE**: Representado por una línea roja discontinua.
- CAMERA IP- INALÁMBRICA**: Representado por un icono de una cámara IP inalámbrica.
- RECEPTOR DE VIDEO DE SEGURIDAD**: Representado por un icono de un receptor de video de seguridad.
- DIFUSOR DE SONIDO (Parlantes)**: Representado por un icono de un altavoz.

DIFUSOR DE SONIDO (Parlantes)

PROYECTO: **CENTRO DE EXPOSICION CULTURAL DE ARTES VISUALES EN EL VALLE DE LA CONCEPCION**

CARRERA DE ARQUITECTURA Y URBANISMO	
GRUPO: 5	GESTION : 2015