


# PROYECTO DE GRADO

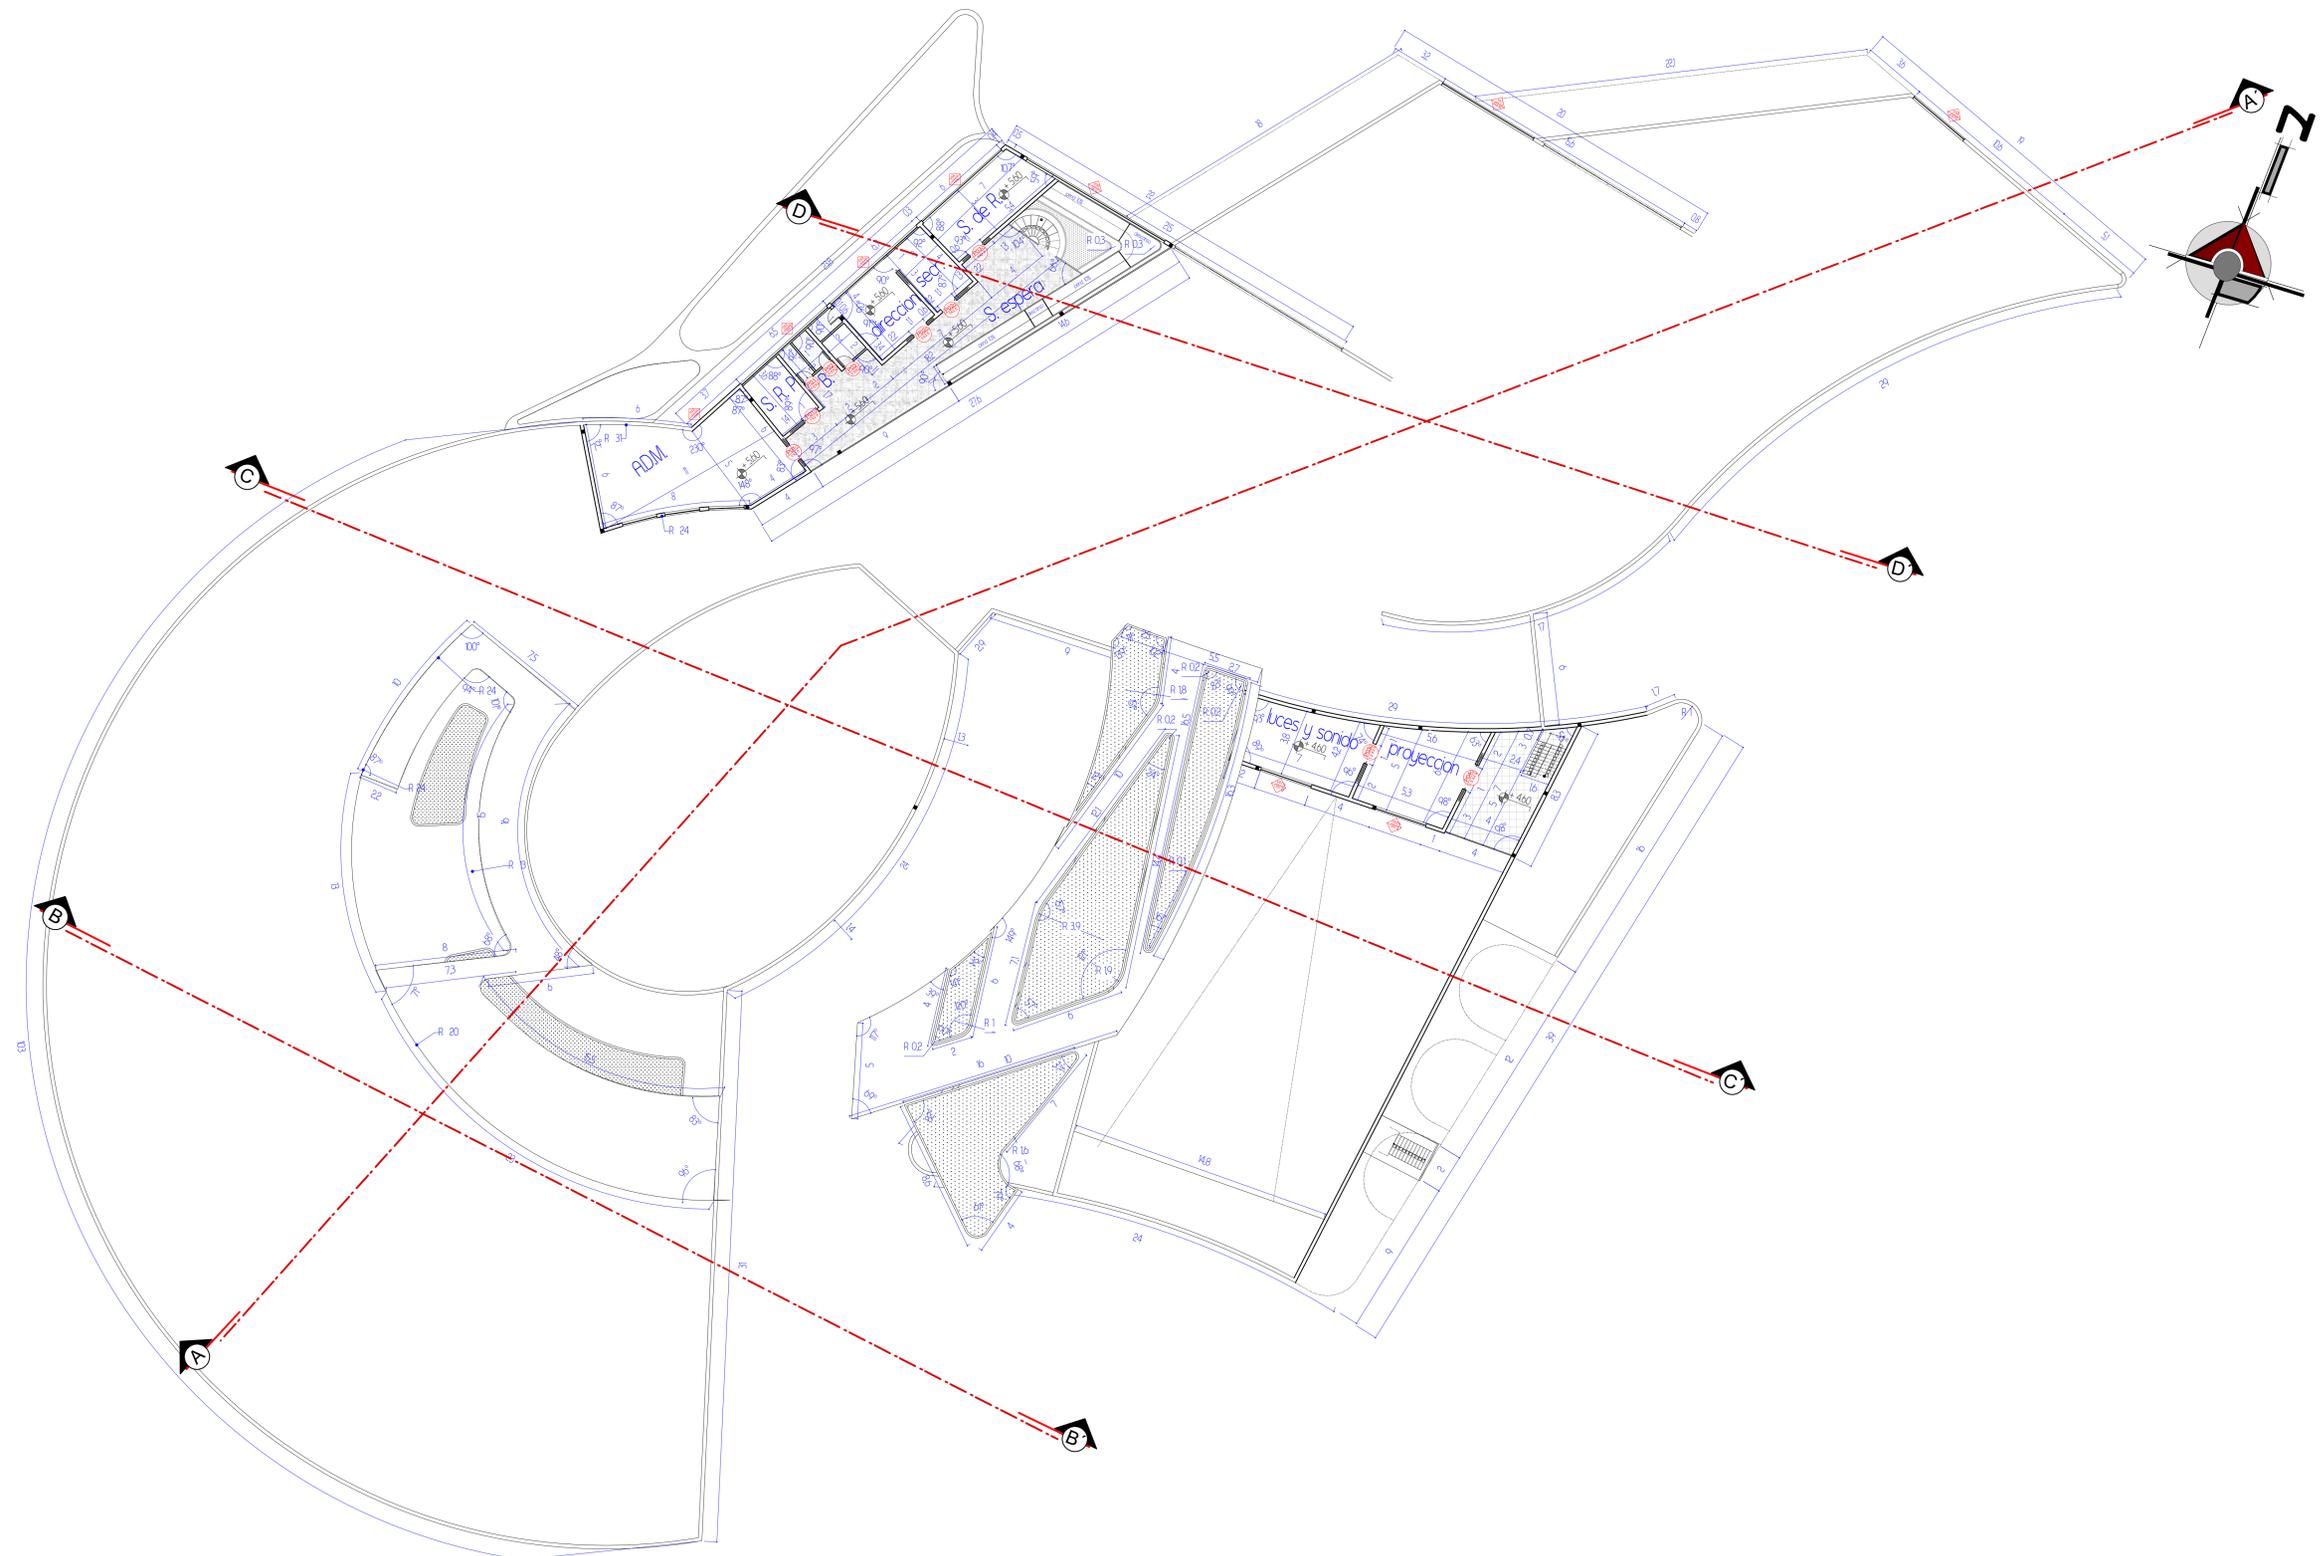


PLANTA ACOTADA

PLANTA ALTA

ESC. 1 : 150

# PROYECTO DE GRADO

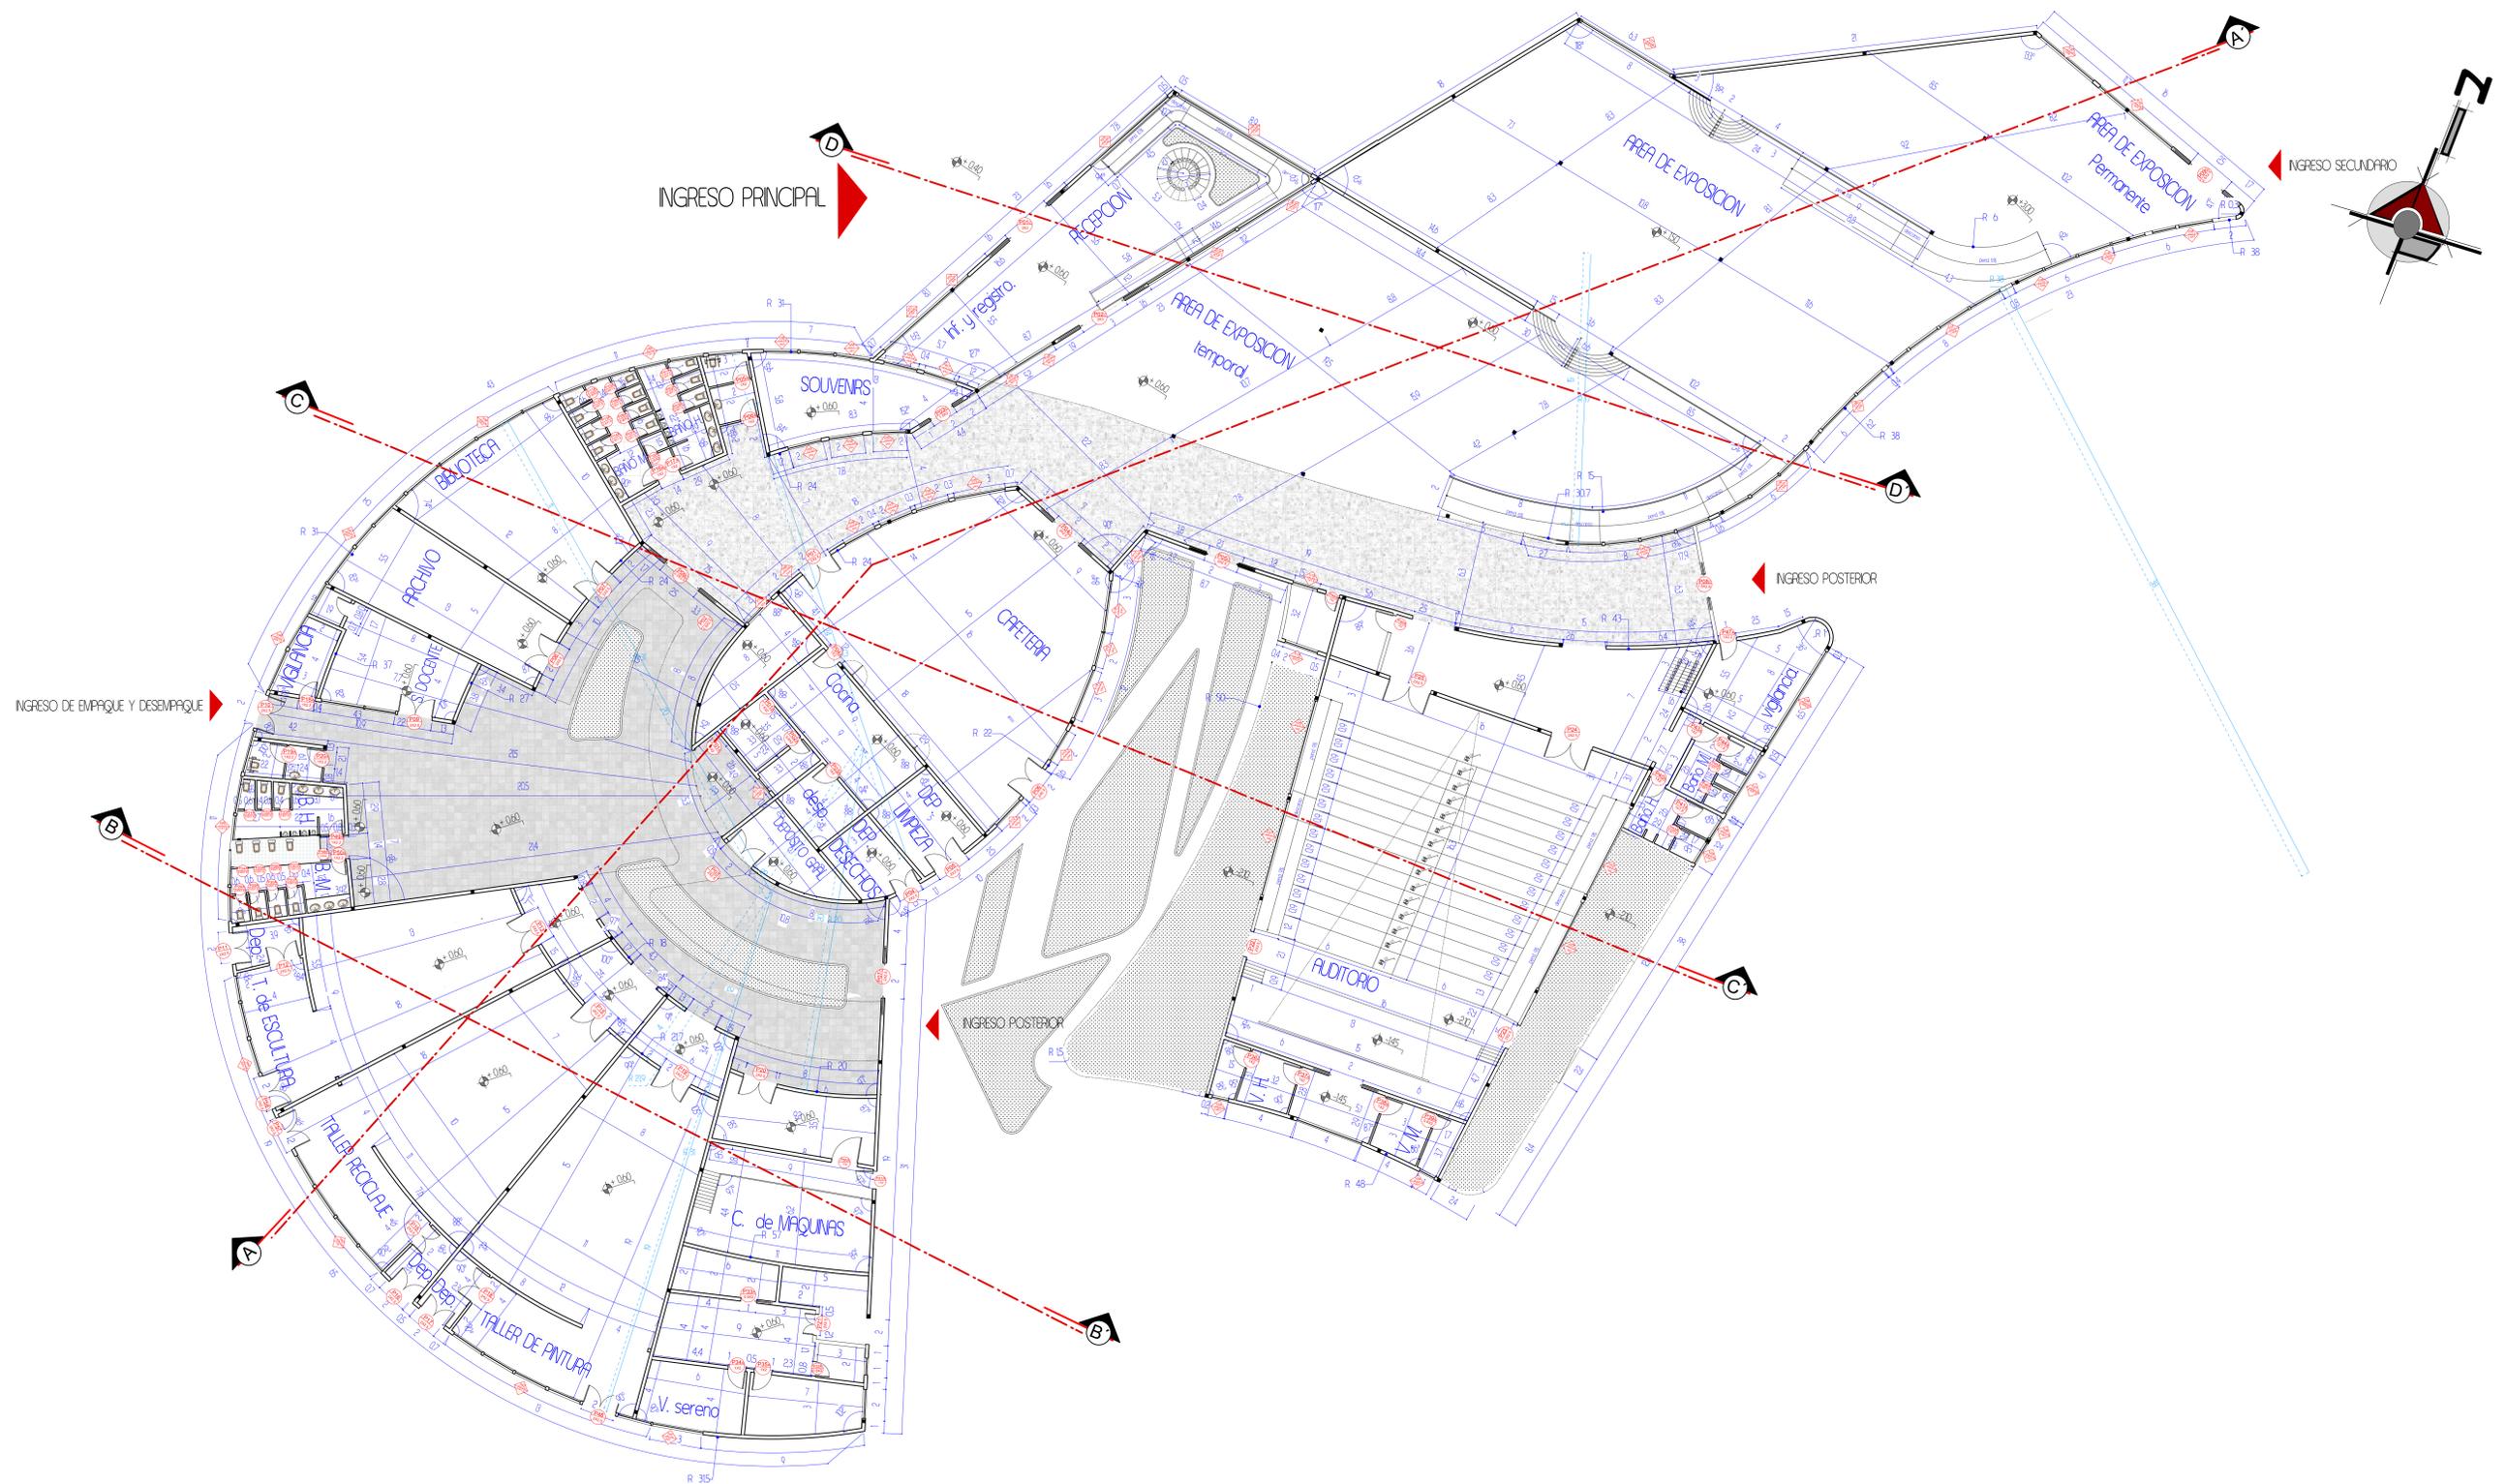


PLANTA ACOTADA

PLANTA BAJA



ESC. 1 : 150

# PROYECTO DE GRADO

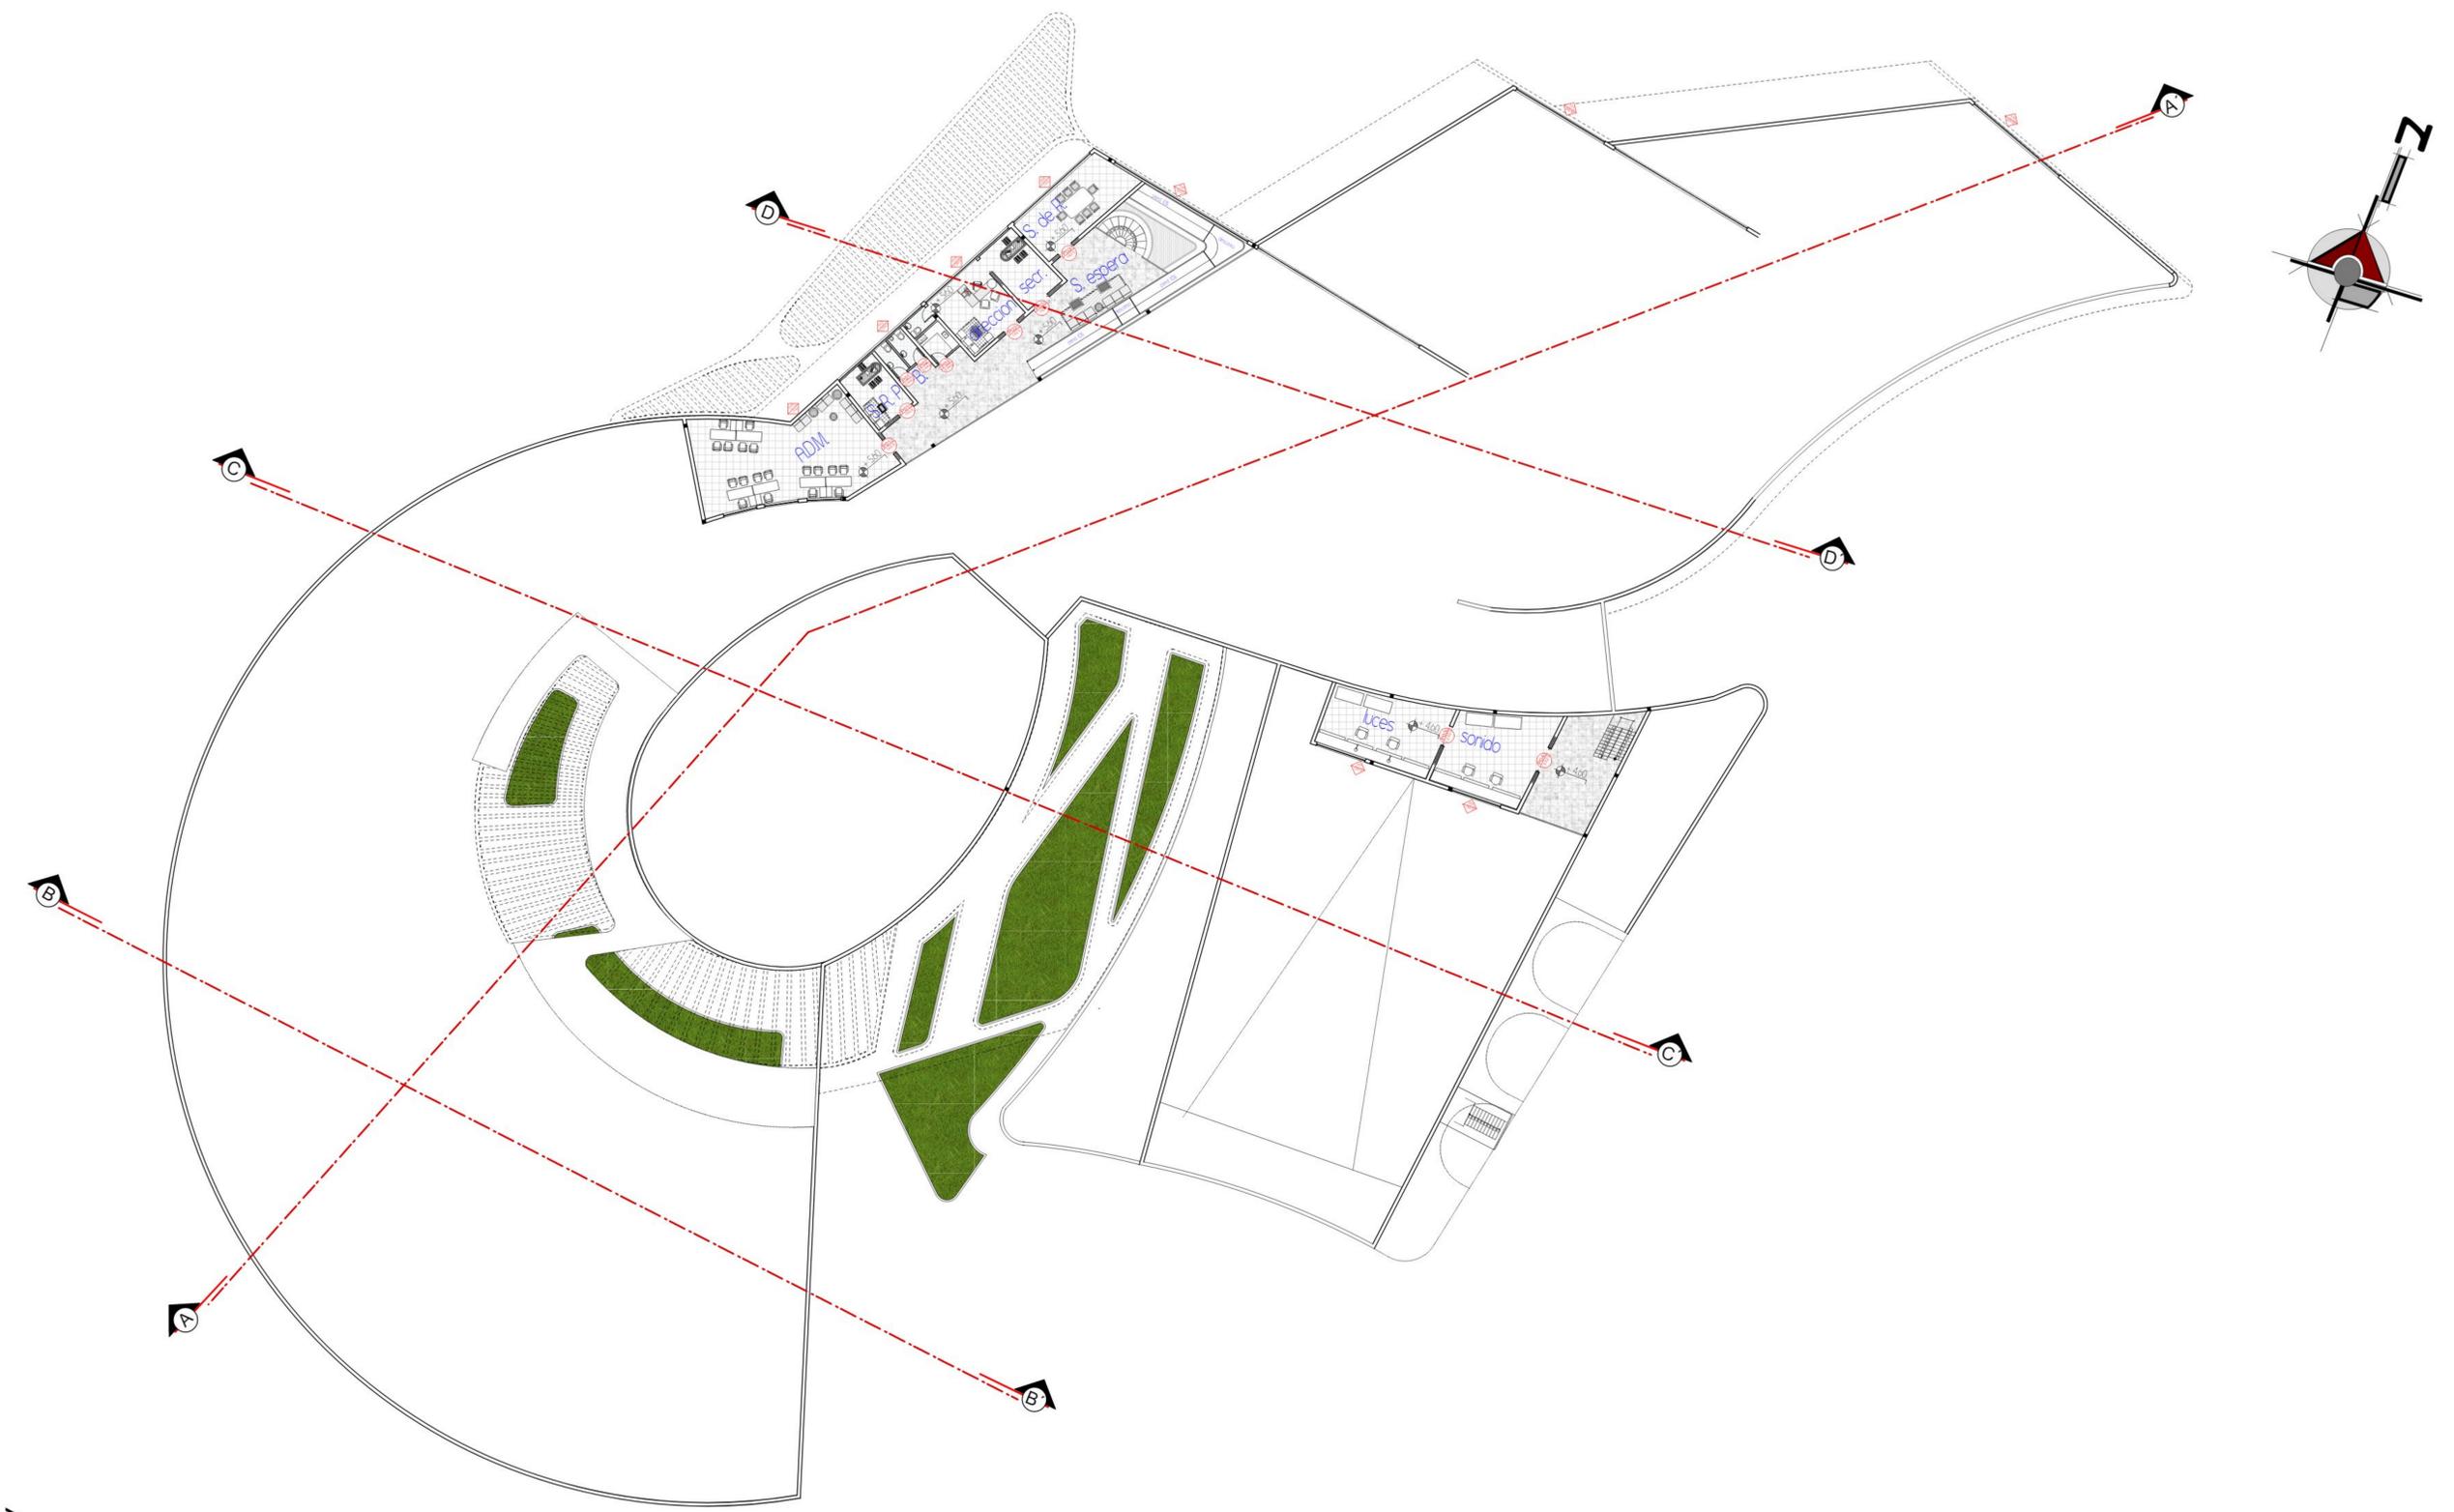

PLANTA AMOBLADA  
PLANTA ALTA ESC. 1 : 150

# PROYECTO DE GRADO

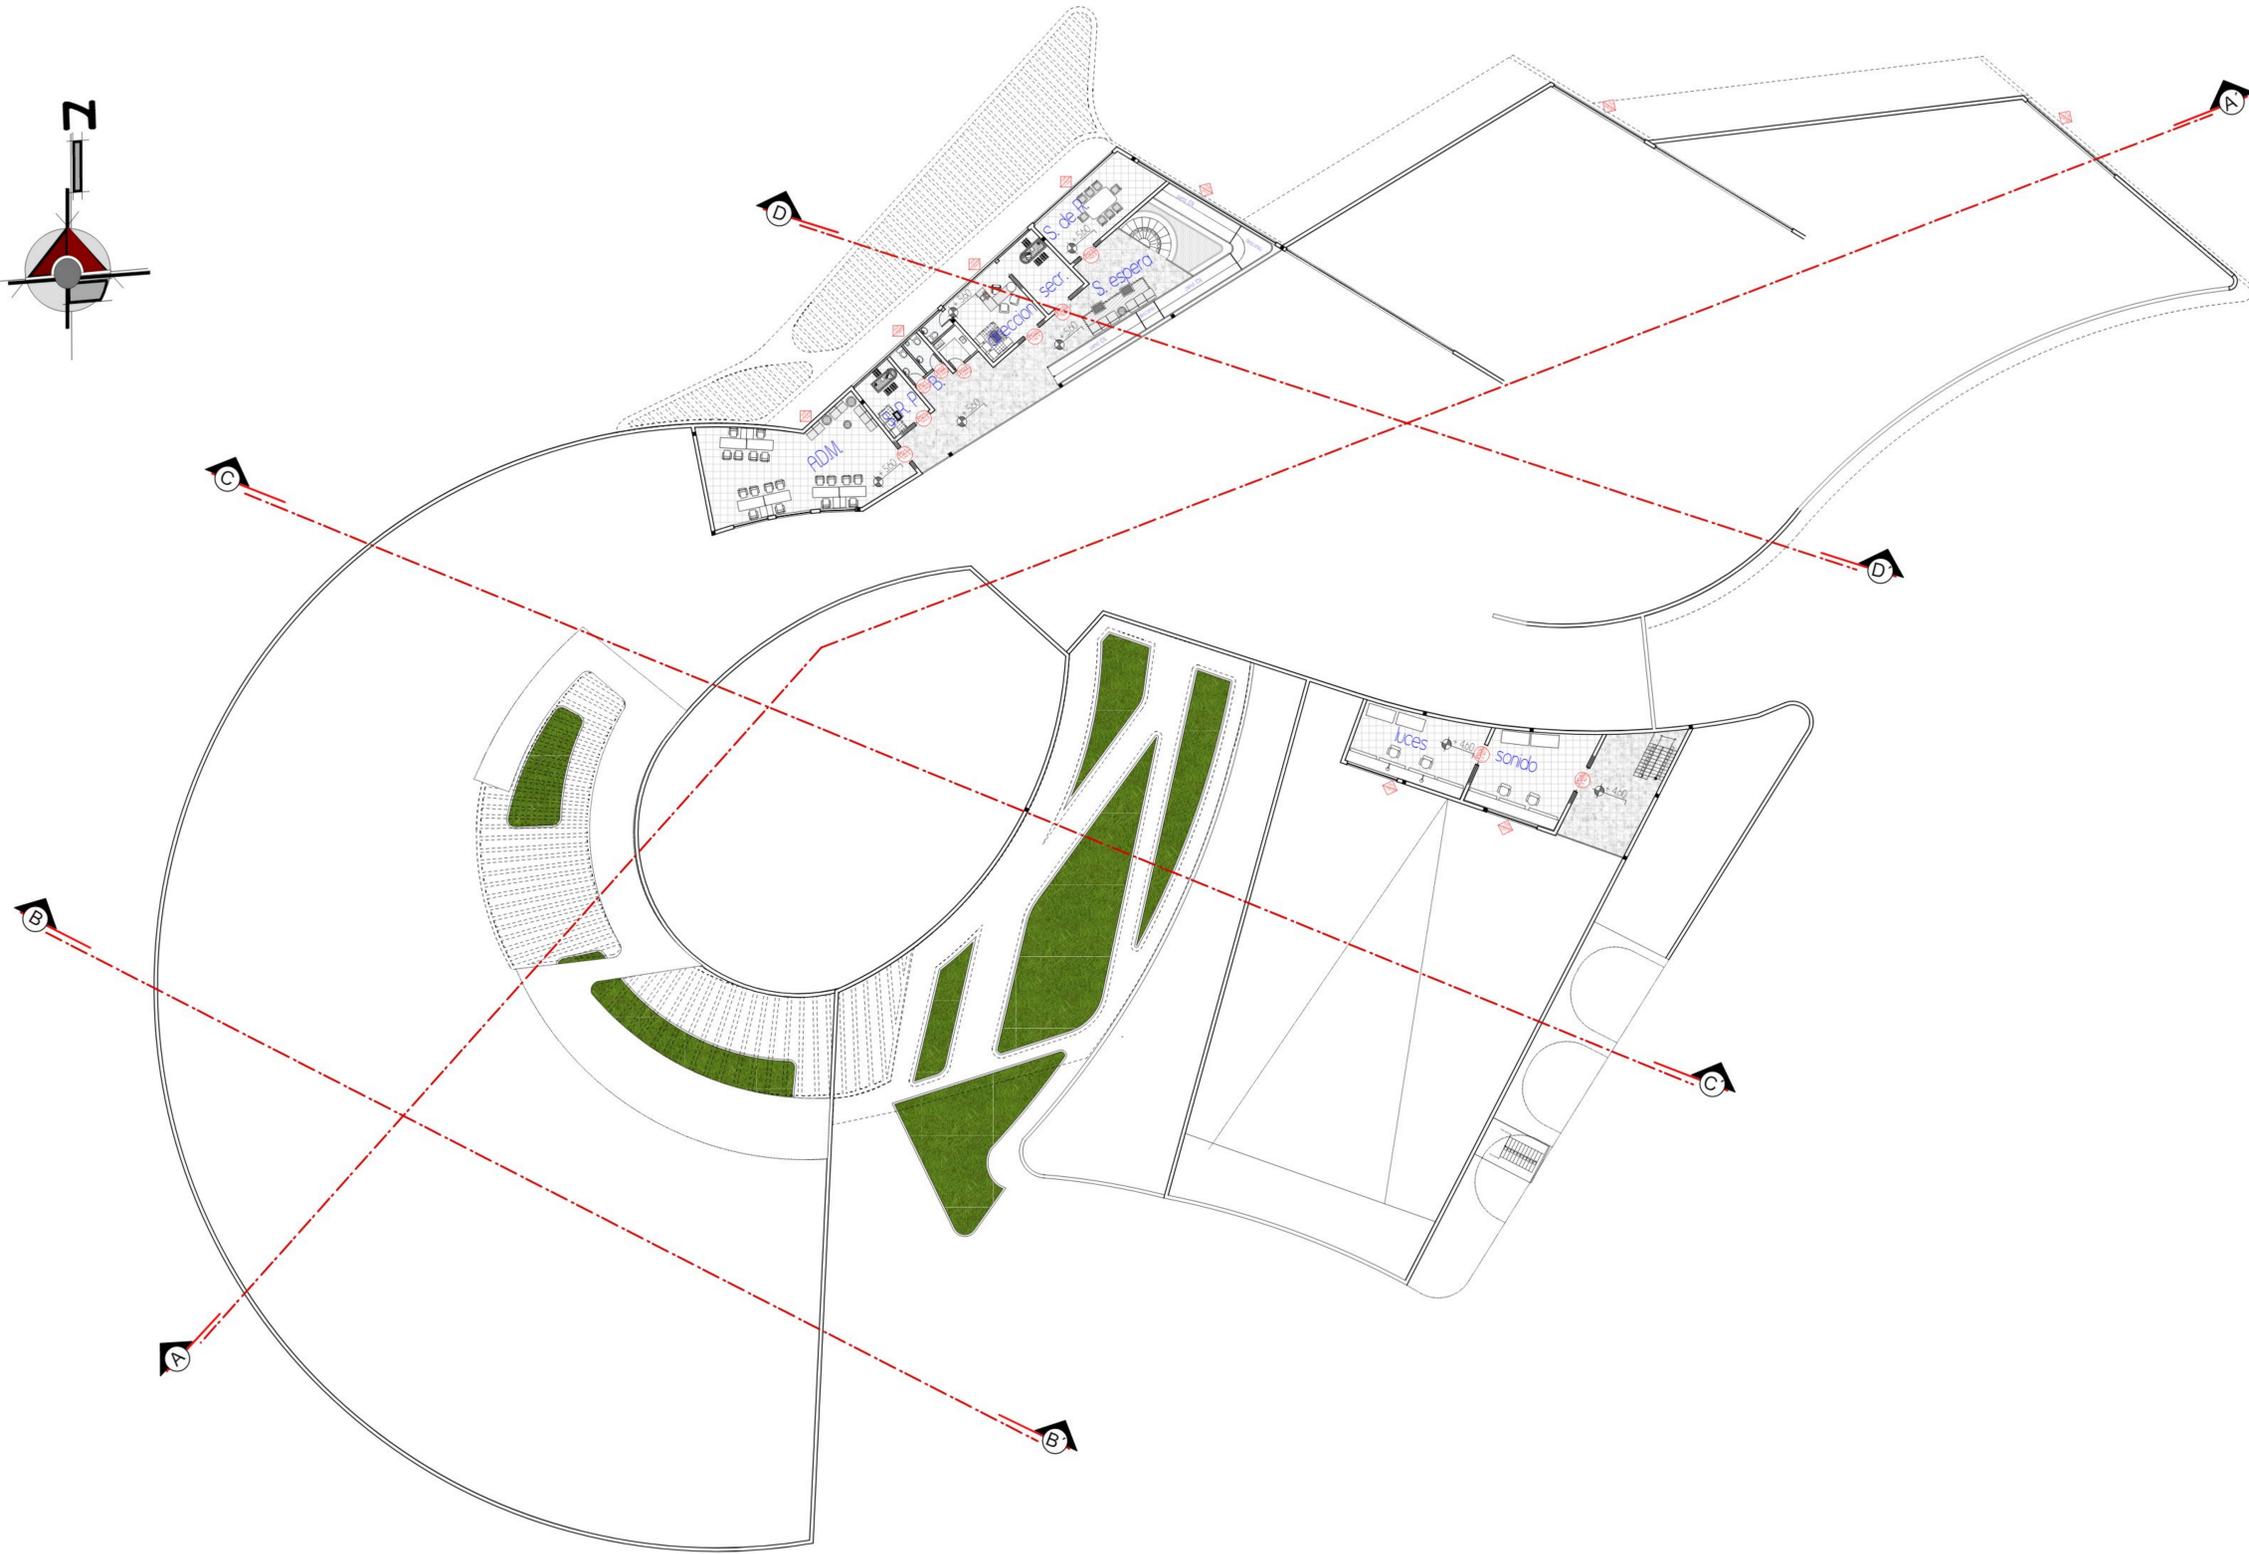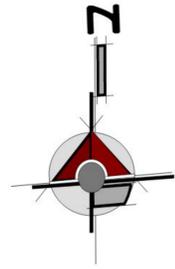

PLANTA AMOBLADA

PLANTA ALTA

ESC. 1 : 150



# PROYECTO DE GRADO



PLANIMETRIA GENERAL

ESC. 1 : 550

# PROYECTO DE GRADO

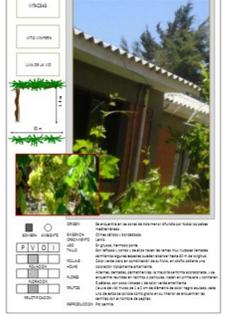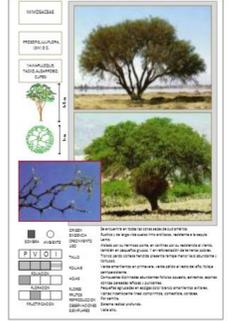

PLANO PAISAJISTICO

PLANIMETRIA

ESC. 1 : 550