

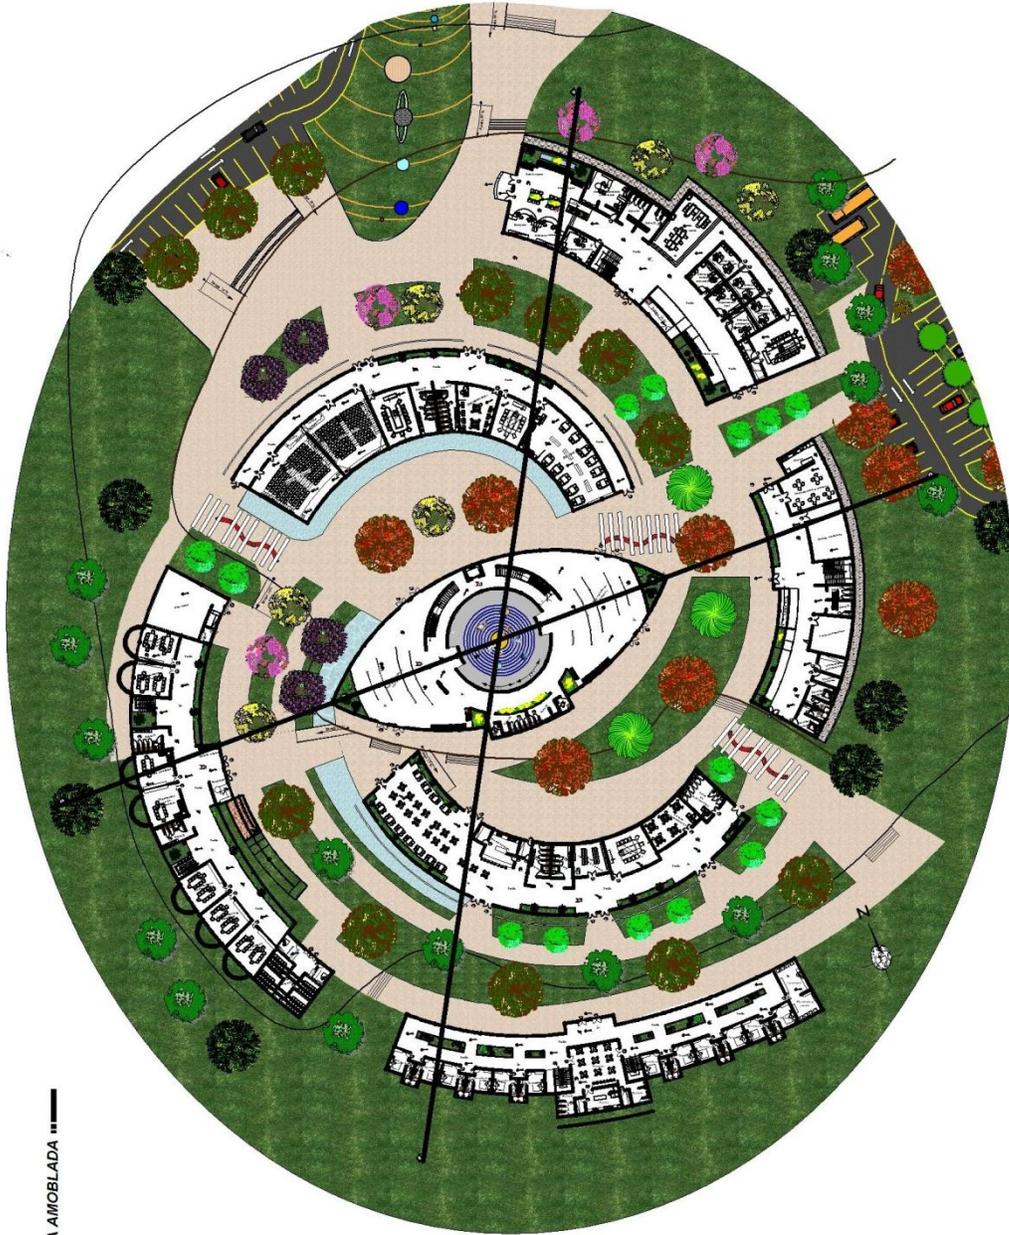
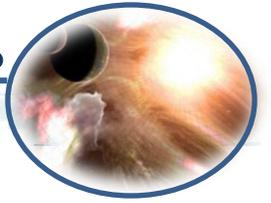




PLAN0 DE TECHOS ACOTADA
ESC: 1:100

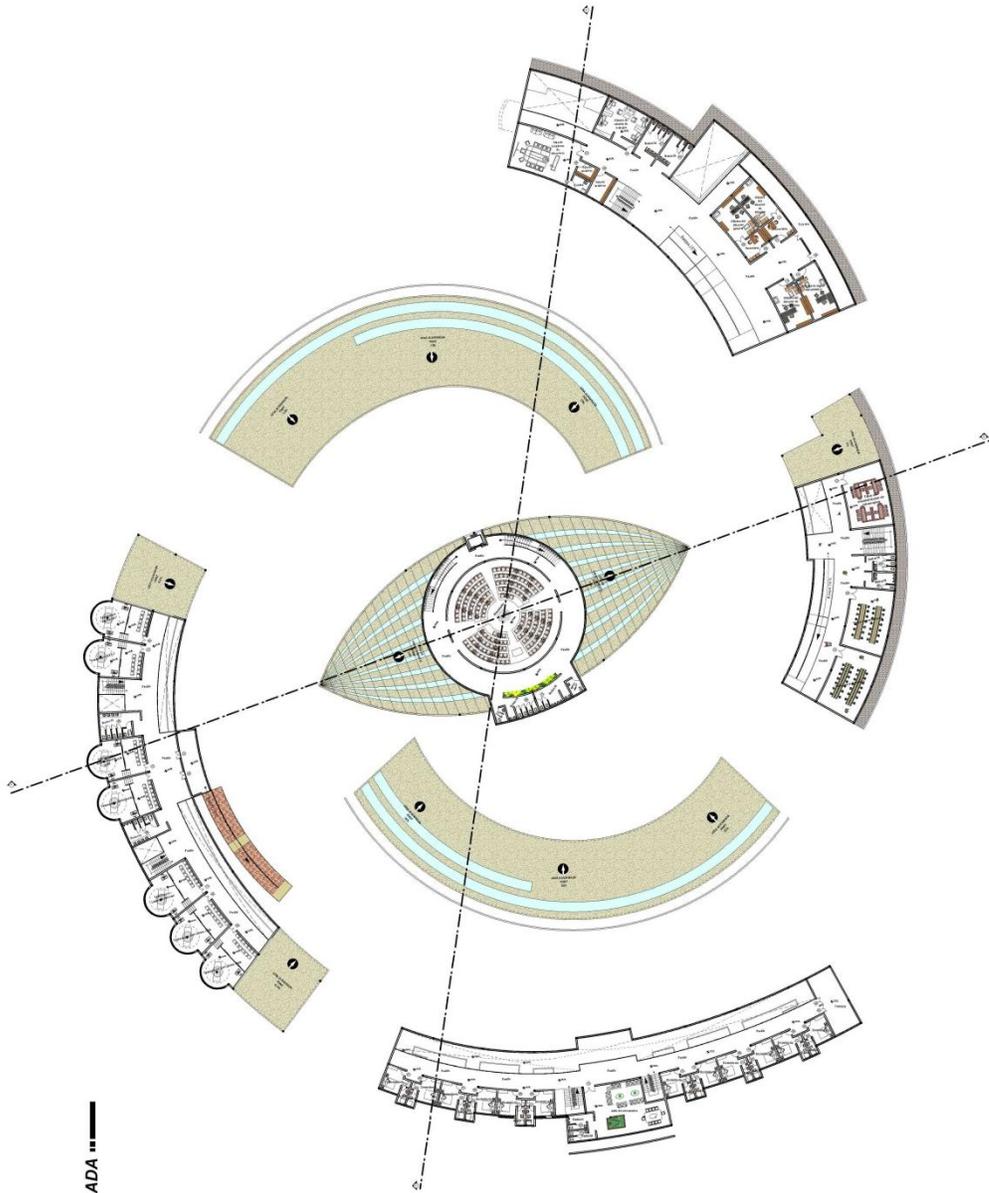

PLANTA BAJA AMOBLADA
ESC: 1:100

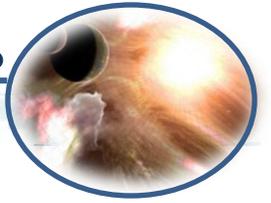


--- PRIMERA PLANTA AMOBLADA ---
ESC.: 1:100

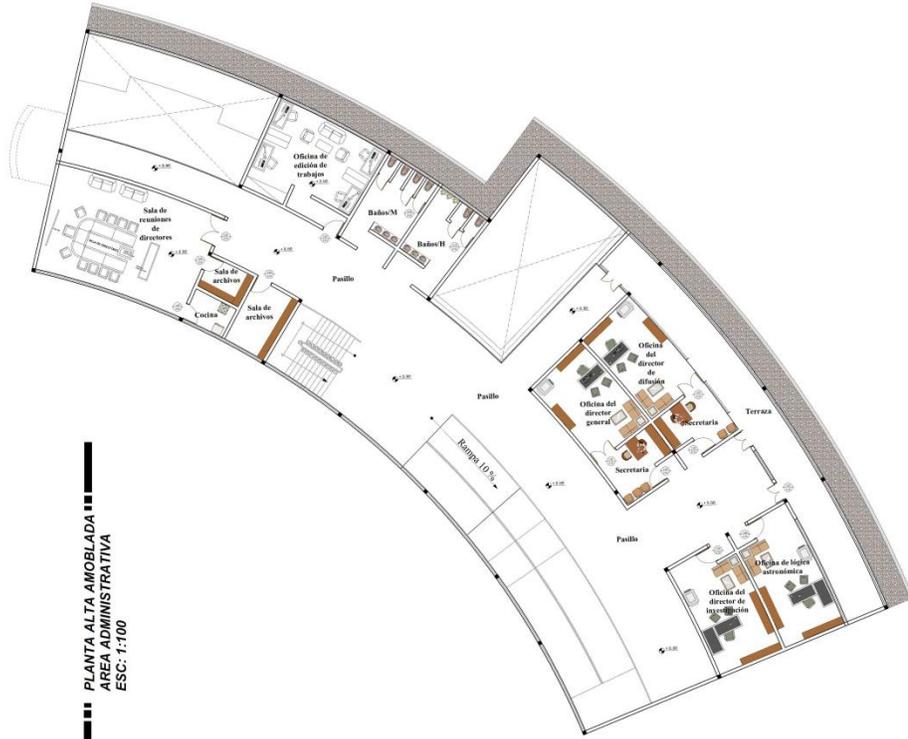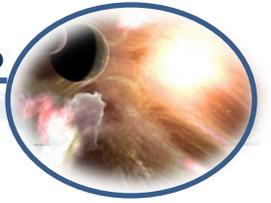


PLANTA ALTA AMOBLADA
 AREA ADMINISTRATIVA
 ESC: 1:100




PLANTA BAJA AMOBLADA
 AREA ADMINISTRATIVA
 ESC: 1:100


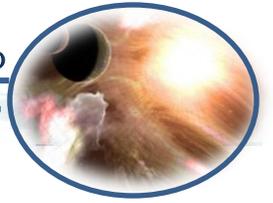


PLANTA BAJA AMOBLADA
 AREA DE SERVICIOS TECNICOS
 ESC: 1:100

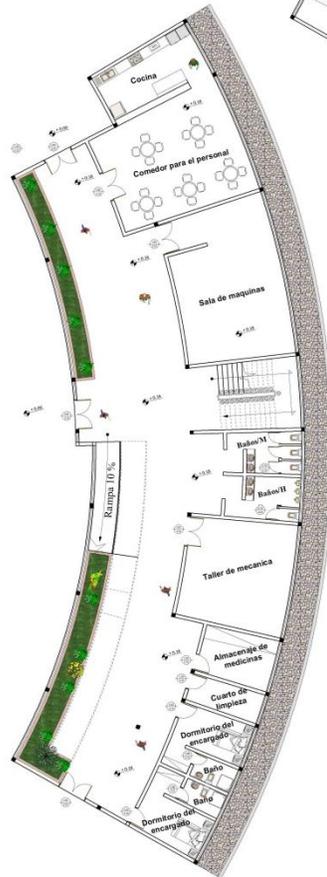


PLANTA ALTA AMOBLADA
 AREA DE SERVICIOS TECNICOS
 ESC: 1:100

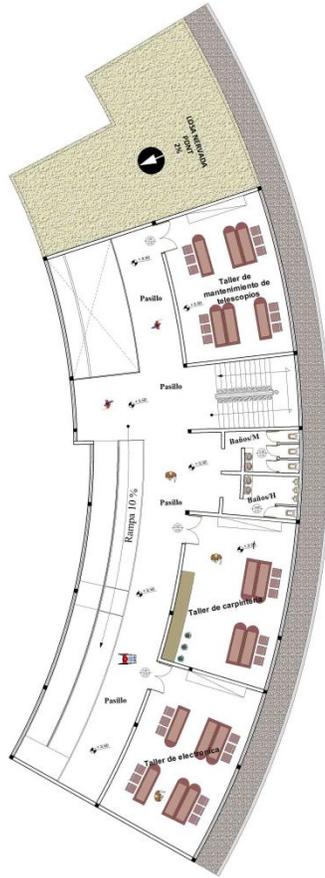

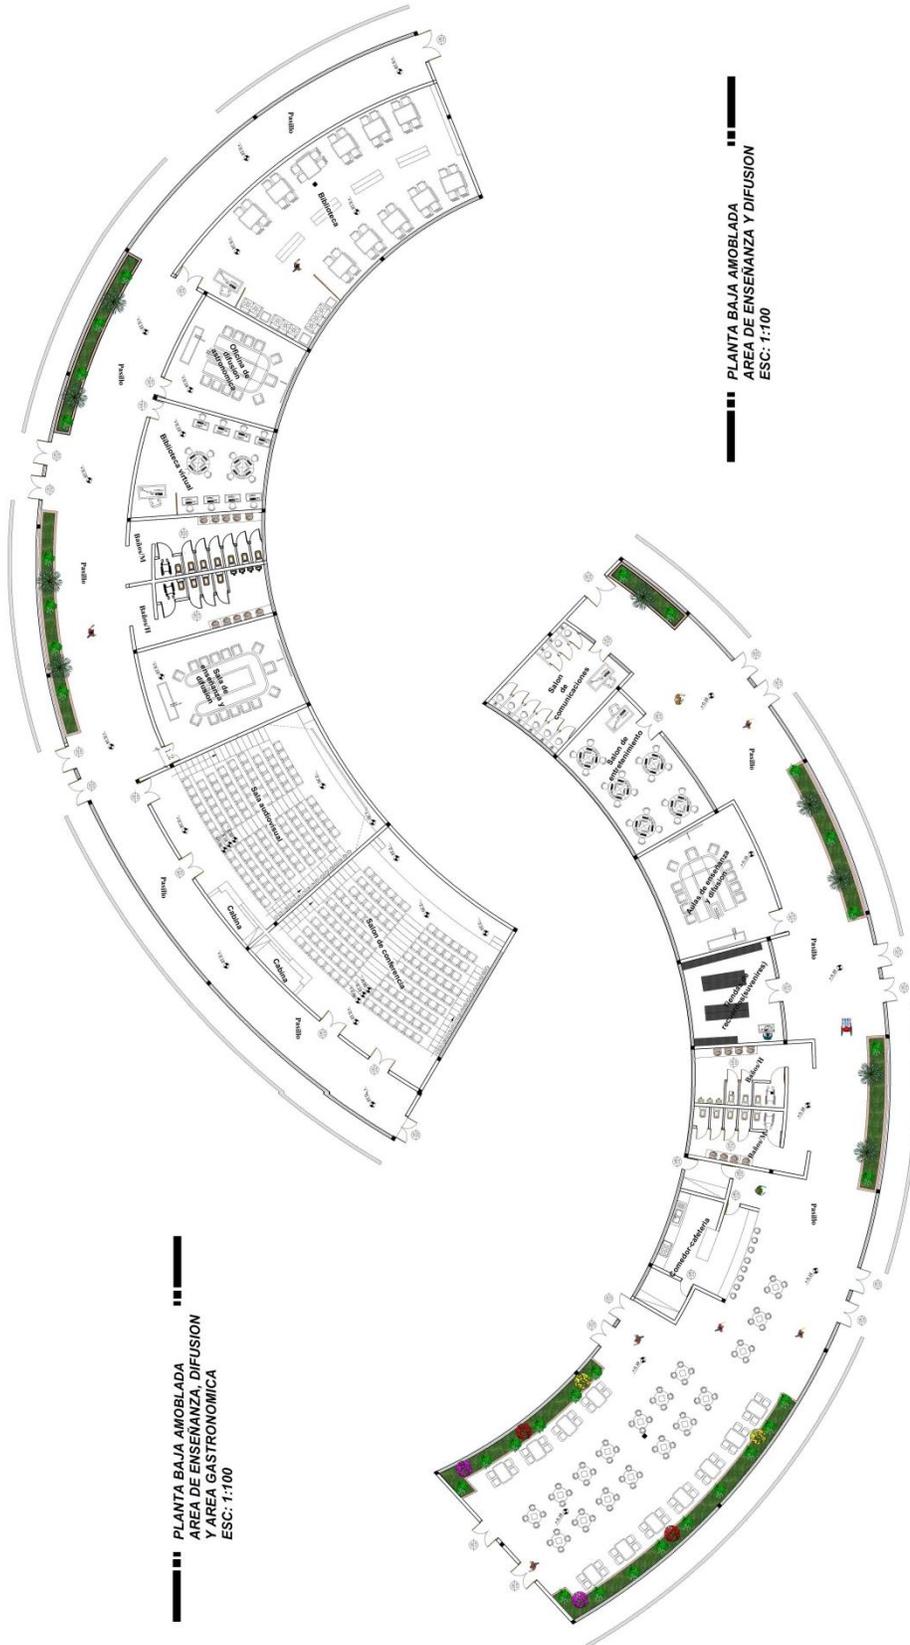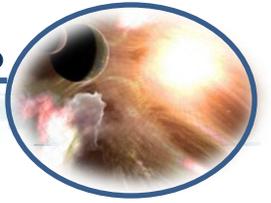




PLANTA BAJA AMOBLADA
AREA DE ENSEÑANZA, DIFUSION
Y AREA GASTRONOMICA
ESC: 1:100


PLANTA BAJA AMOBLADA
AREA DE ENSEÑANZA Y DIFUSION
ESC: 1:100

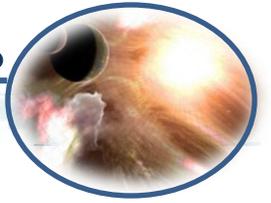


PLANTA BAJA AMOBLADA
 ÁREA DE HOSPEDAJE
 ESC: 1:100



PLANTA ALTA AMOBLADA
 ÁREA DE HOSPEDAJE
 ESC: 1:100

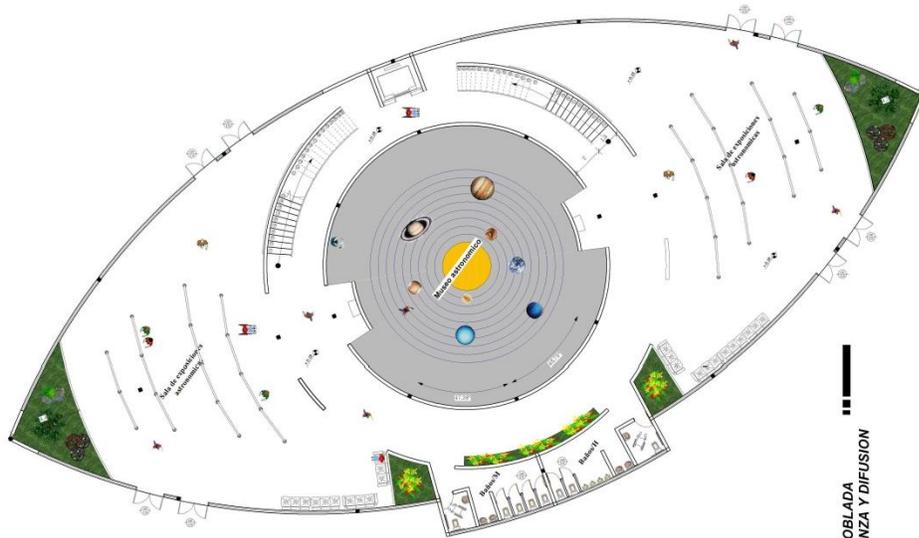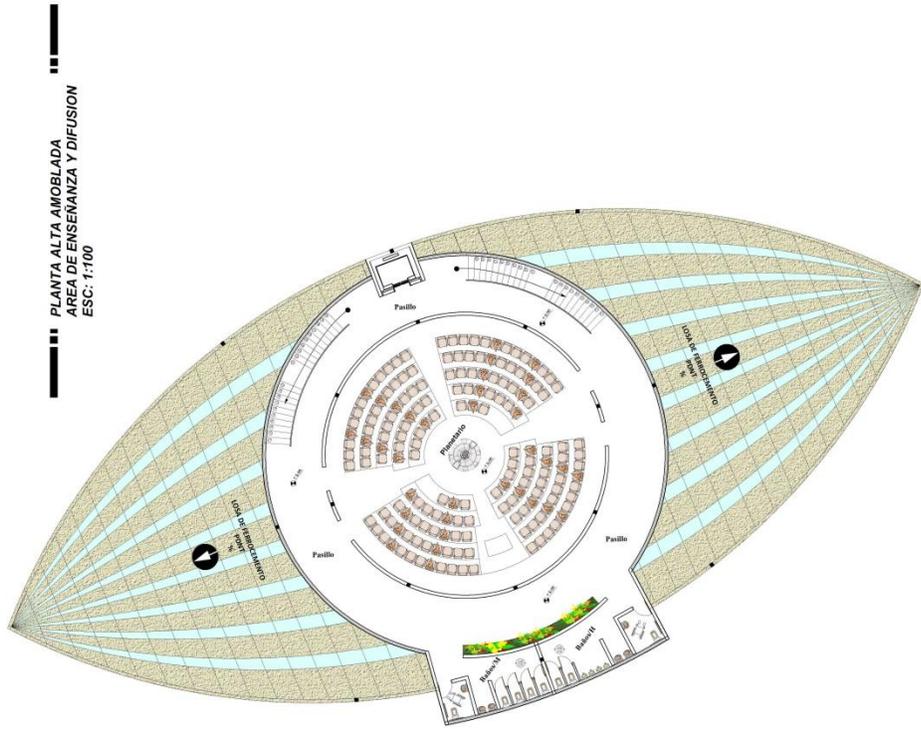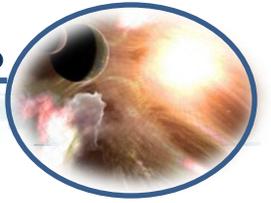

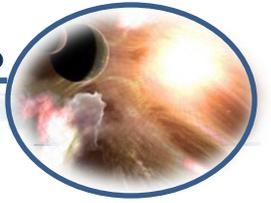


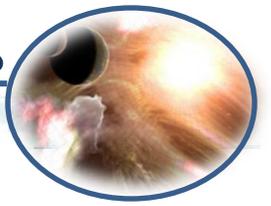


PLANTA BAJA ACOTADA
ESC: 1:100

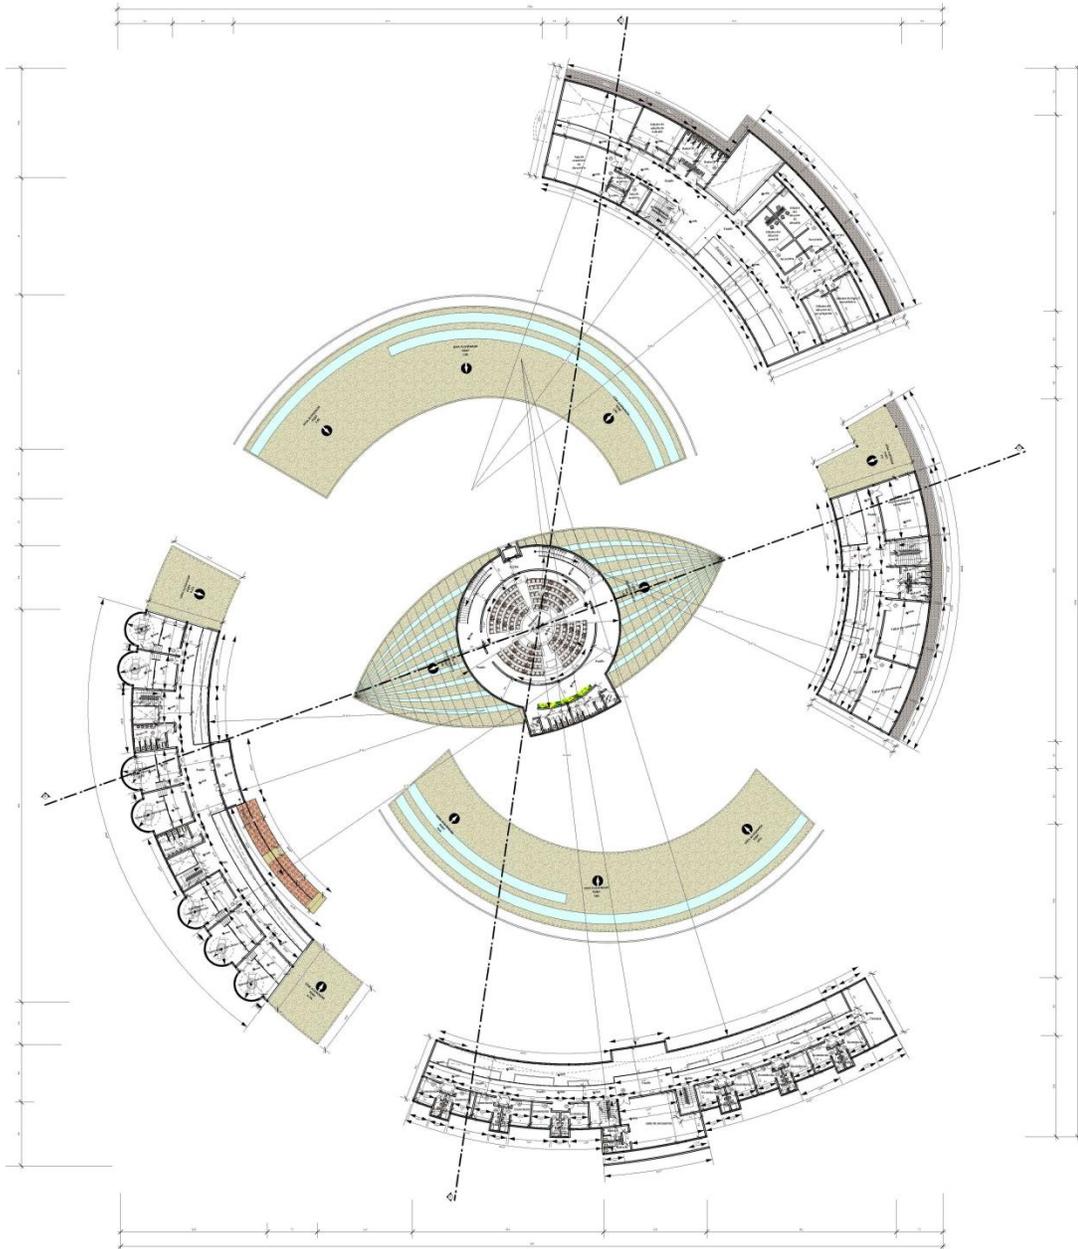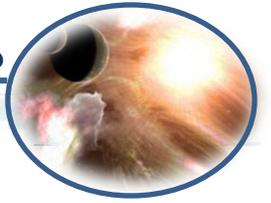


PRIMERA PLANTA ACOTADA
ESC.: 1:100

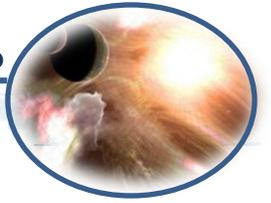


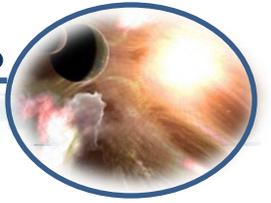

PLANTA BAJA ACOTADA
AREA TECNOLÓGICA
ESC: 1:100

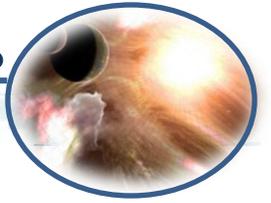

PLANTA BAJA ACOTADA
 AREA DE SERVICIOS TECNICOS
 ESC: 1:100

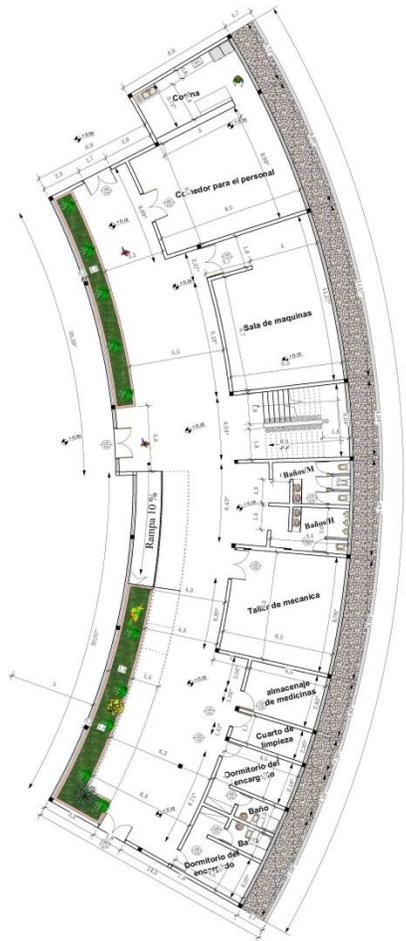

PLANTA ALTA ACOTADA
 AREA DE SERVICIOS TECNICOS
 ESC: 1:100

