



PLANO DE UBICACION

ESC.1:3000

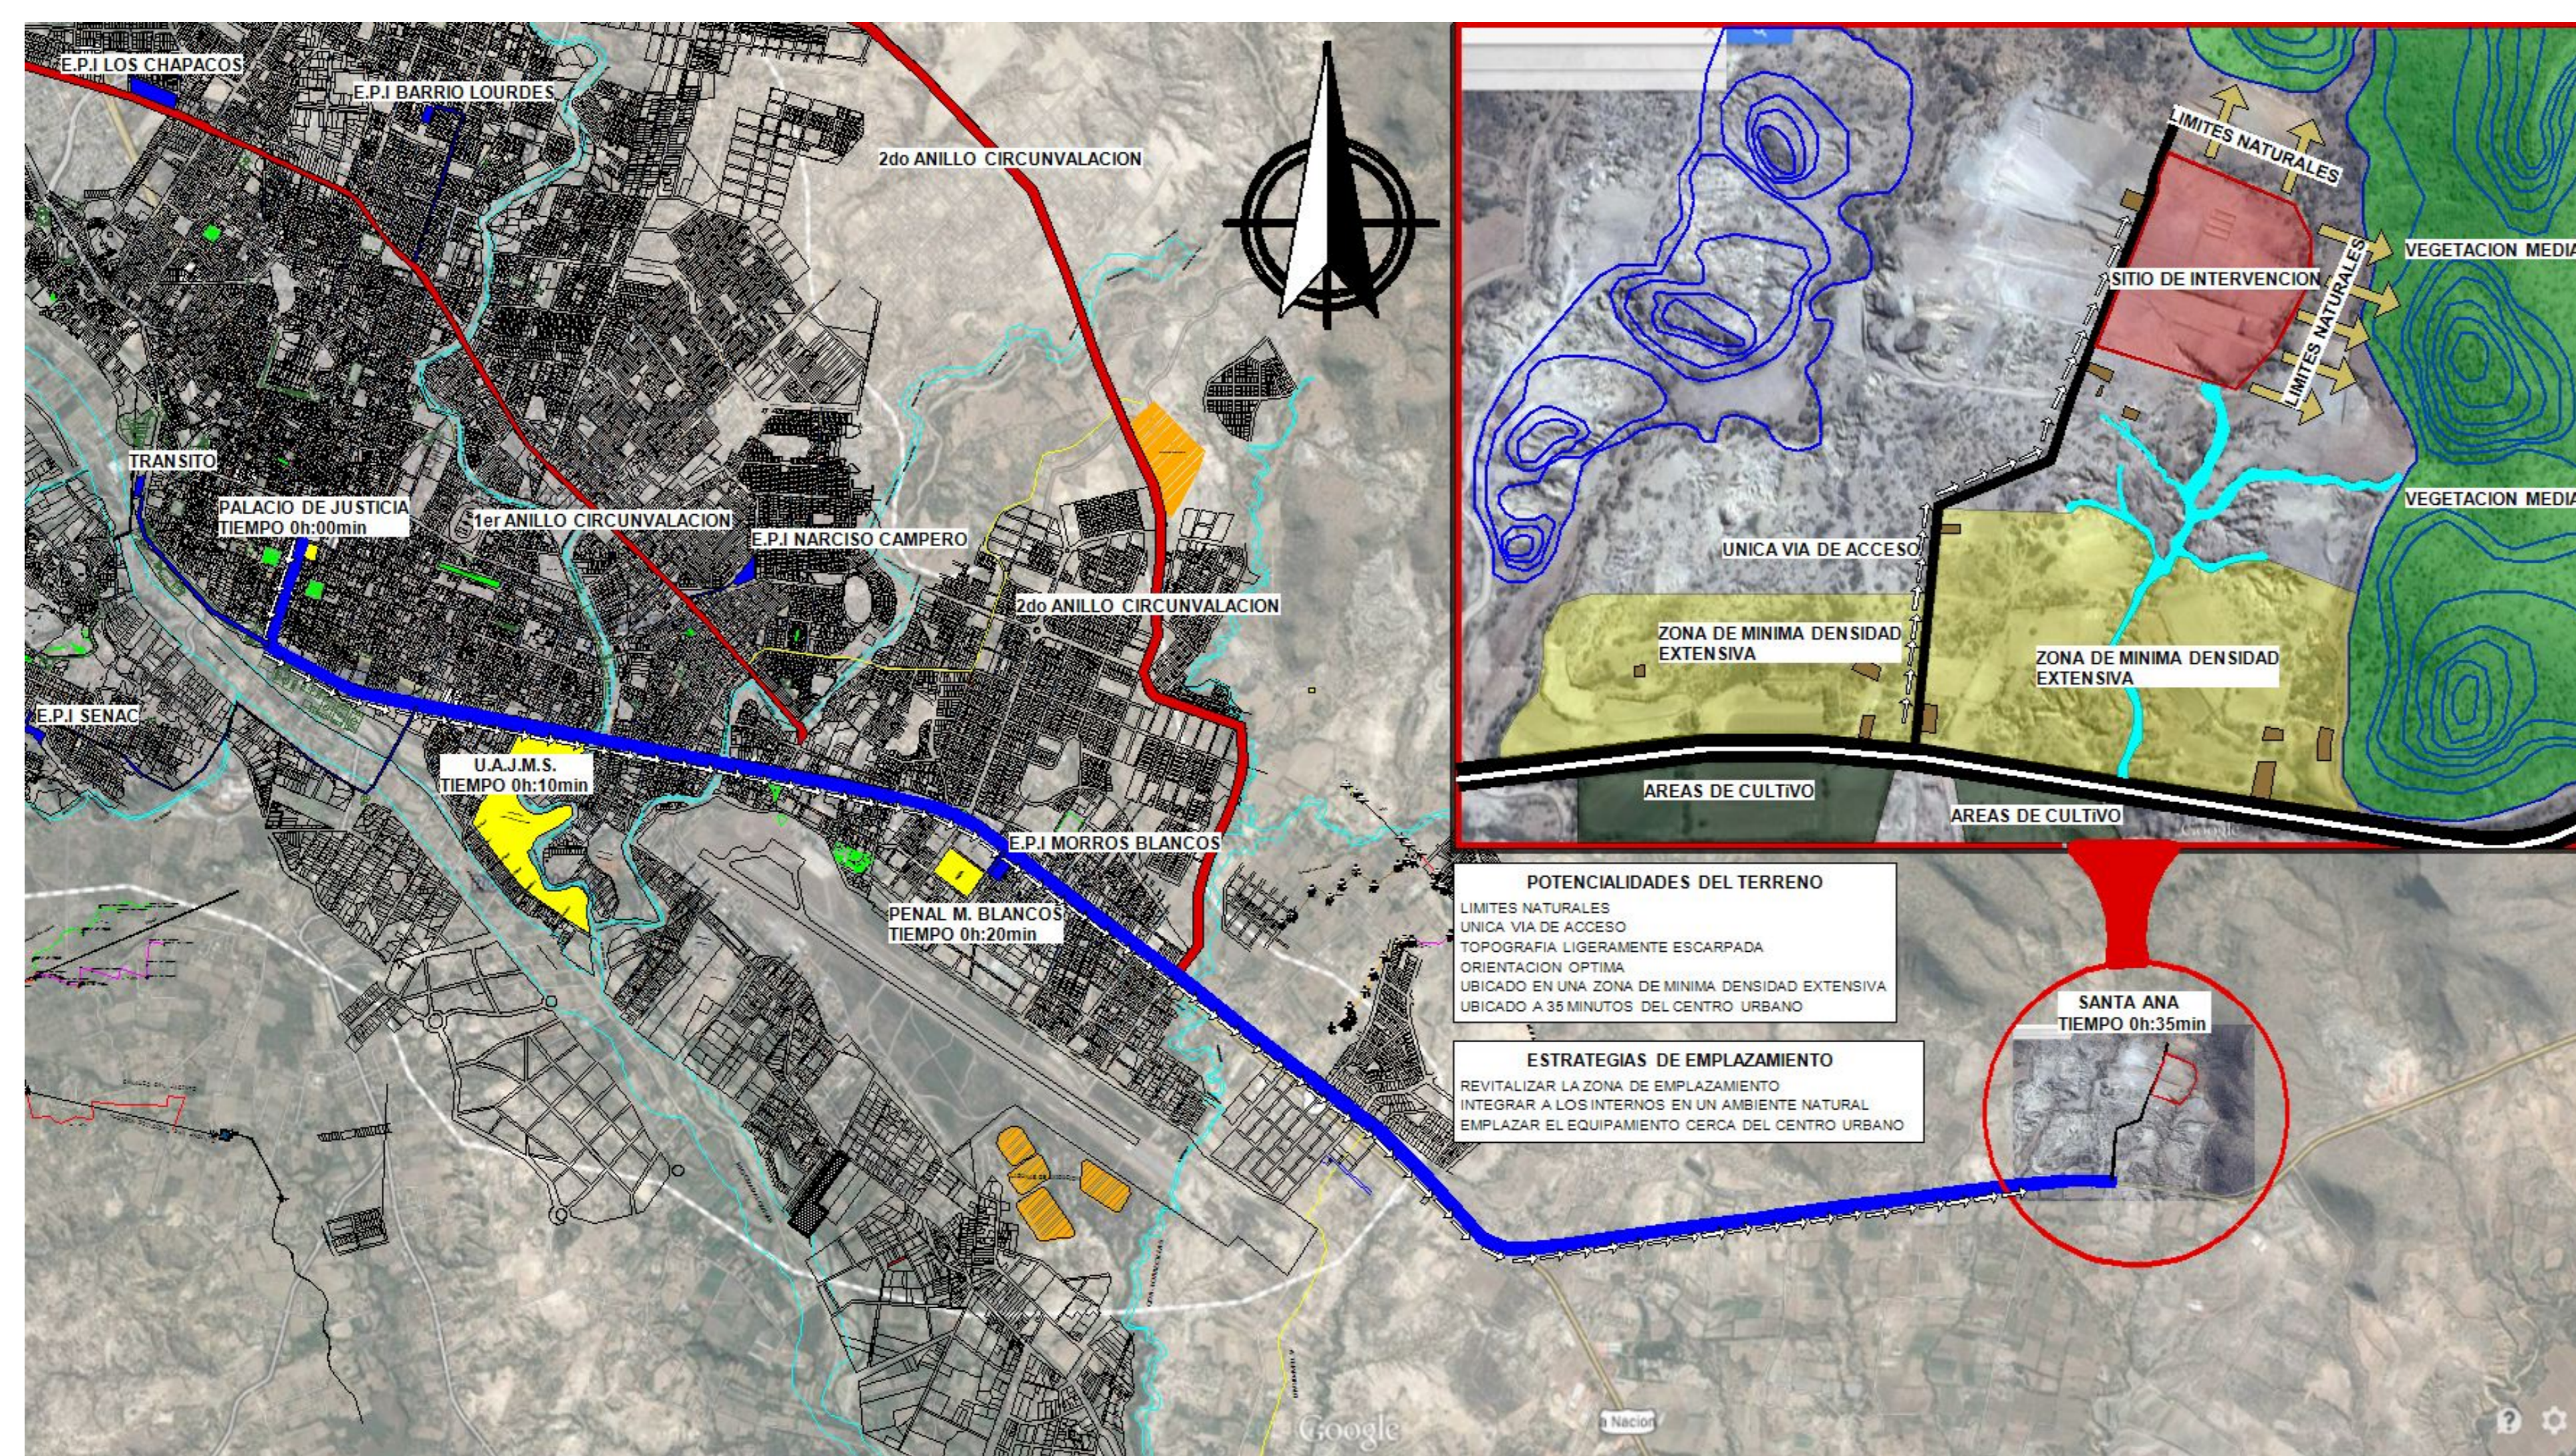

PLANO DE LOTE

ESC.1:600

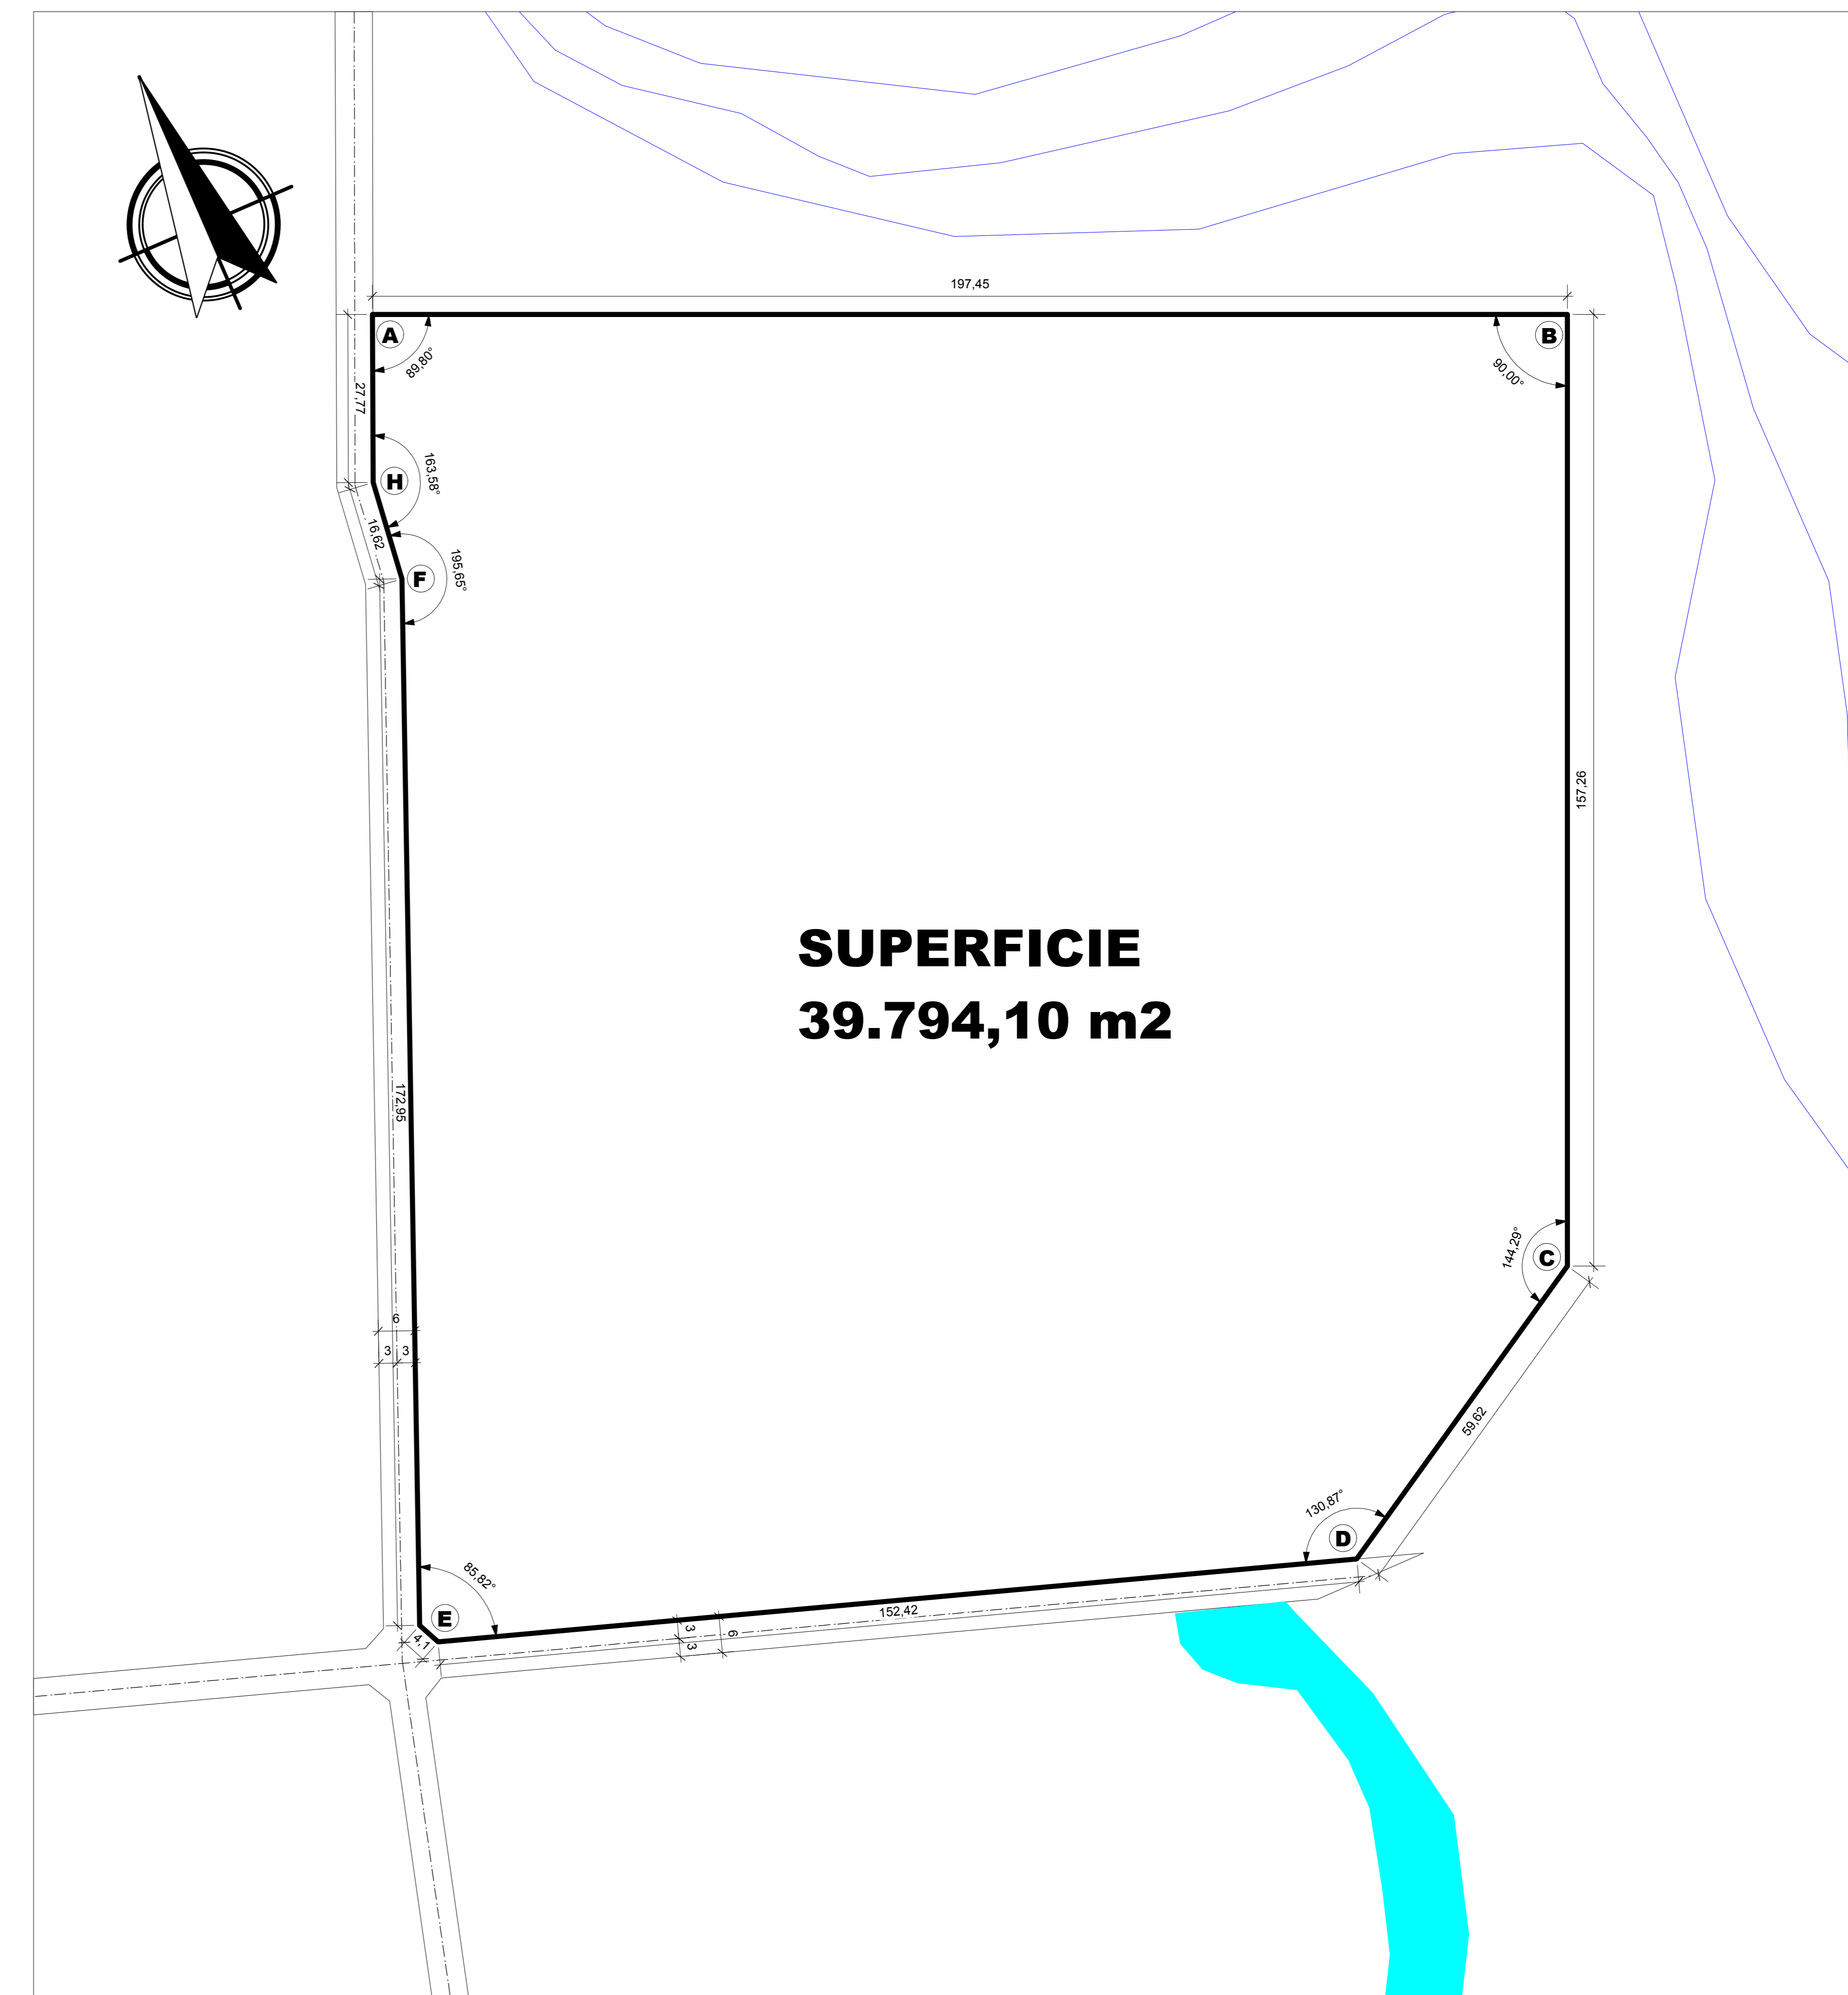


DOC. TUTOR: **ARO. MARIO VENTURA FLORES** U.A.J.M.S. PROYECTO DE GRADO

UNIDAD DEPARTAMENTAL DE REINTEGRACION SOCIO LABORAL PARA REOS Y RECLUSOS VARONES DE 2do Y 3er GRADO

UNIVERSITARIO: **ERICK AMERICO DELGADO MAMANI**
 CARACTER: **PLANO DE LOTE** ESCALA: **1:600**

LAMINA: **I**

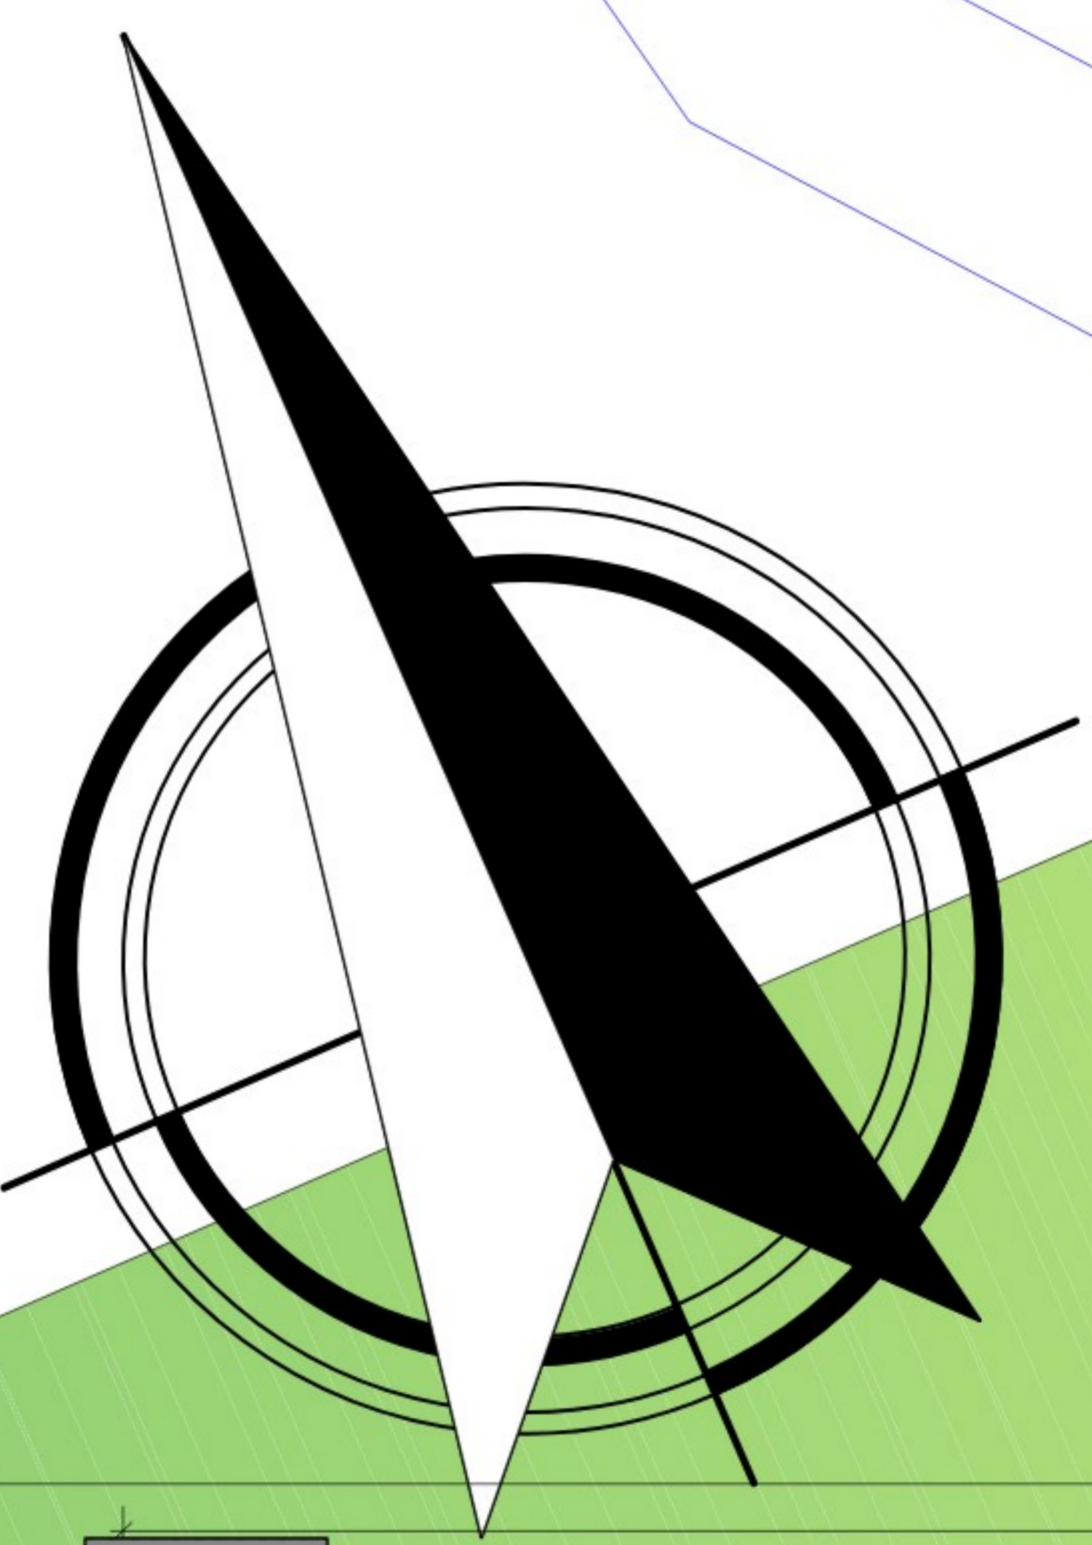

PLANO DE SITIO Y TECHOS

ESC.1:150

DOC. TUTOR: **ARO. MARIO VENTURA FLORES** U.A.J.M.S. PROYECTO DE GRADO

UNIDAD DEPARTAMENTAL DE REINERSON SOCIO
TEMA: **LABORAL PARA REOS Y RECLUSOS VARONES DE 2do Y 3er GRADO**

UNIVERSITARIO: **ERICK AMERICO DELGADO MAMANI**
CARACTER: **PLANIMETRIA GENERAL** ESCALA: 1:150