

PLANO DE EMPLAZAMIENTO

ESC.1:600



VIA DE SEGUNDO ORDEN

VIA PRINCIPAL

UNIDAD DEPARTAMENTAL DE REINSERCIÓN SOCIO
LABORAL PARA REOS Y RECLUSOS VARONES DE 2do
Y 3er GRADO



DOC. TUTOR: ARO. MARIO VENTURA FLORES

U.A.J.M.S.
PROYECTO DE GRADO





UNIVERSITARIO: ERICK AMERICO DELGADO MAMANI

CARACTER: EMPLAZAMIENTO

ESCALA: 1:600

2

LAMINA:

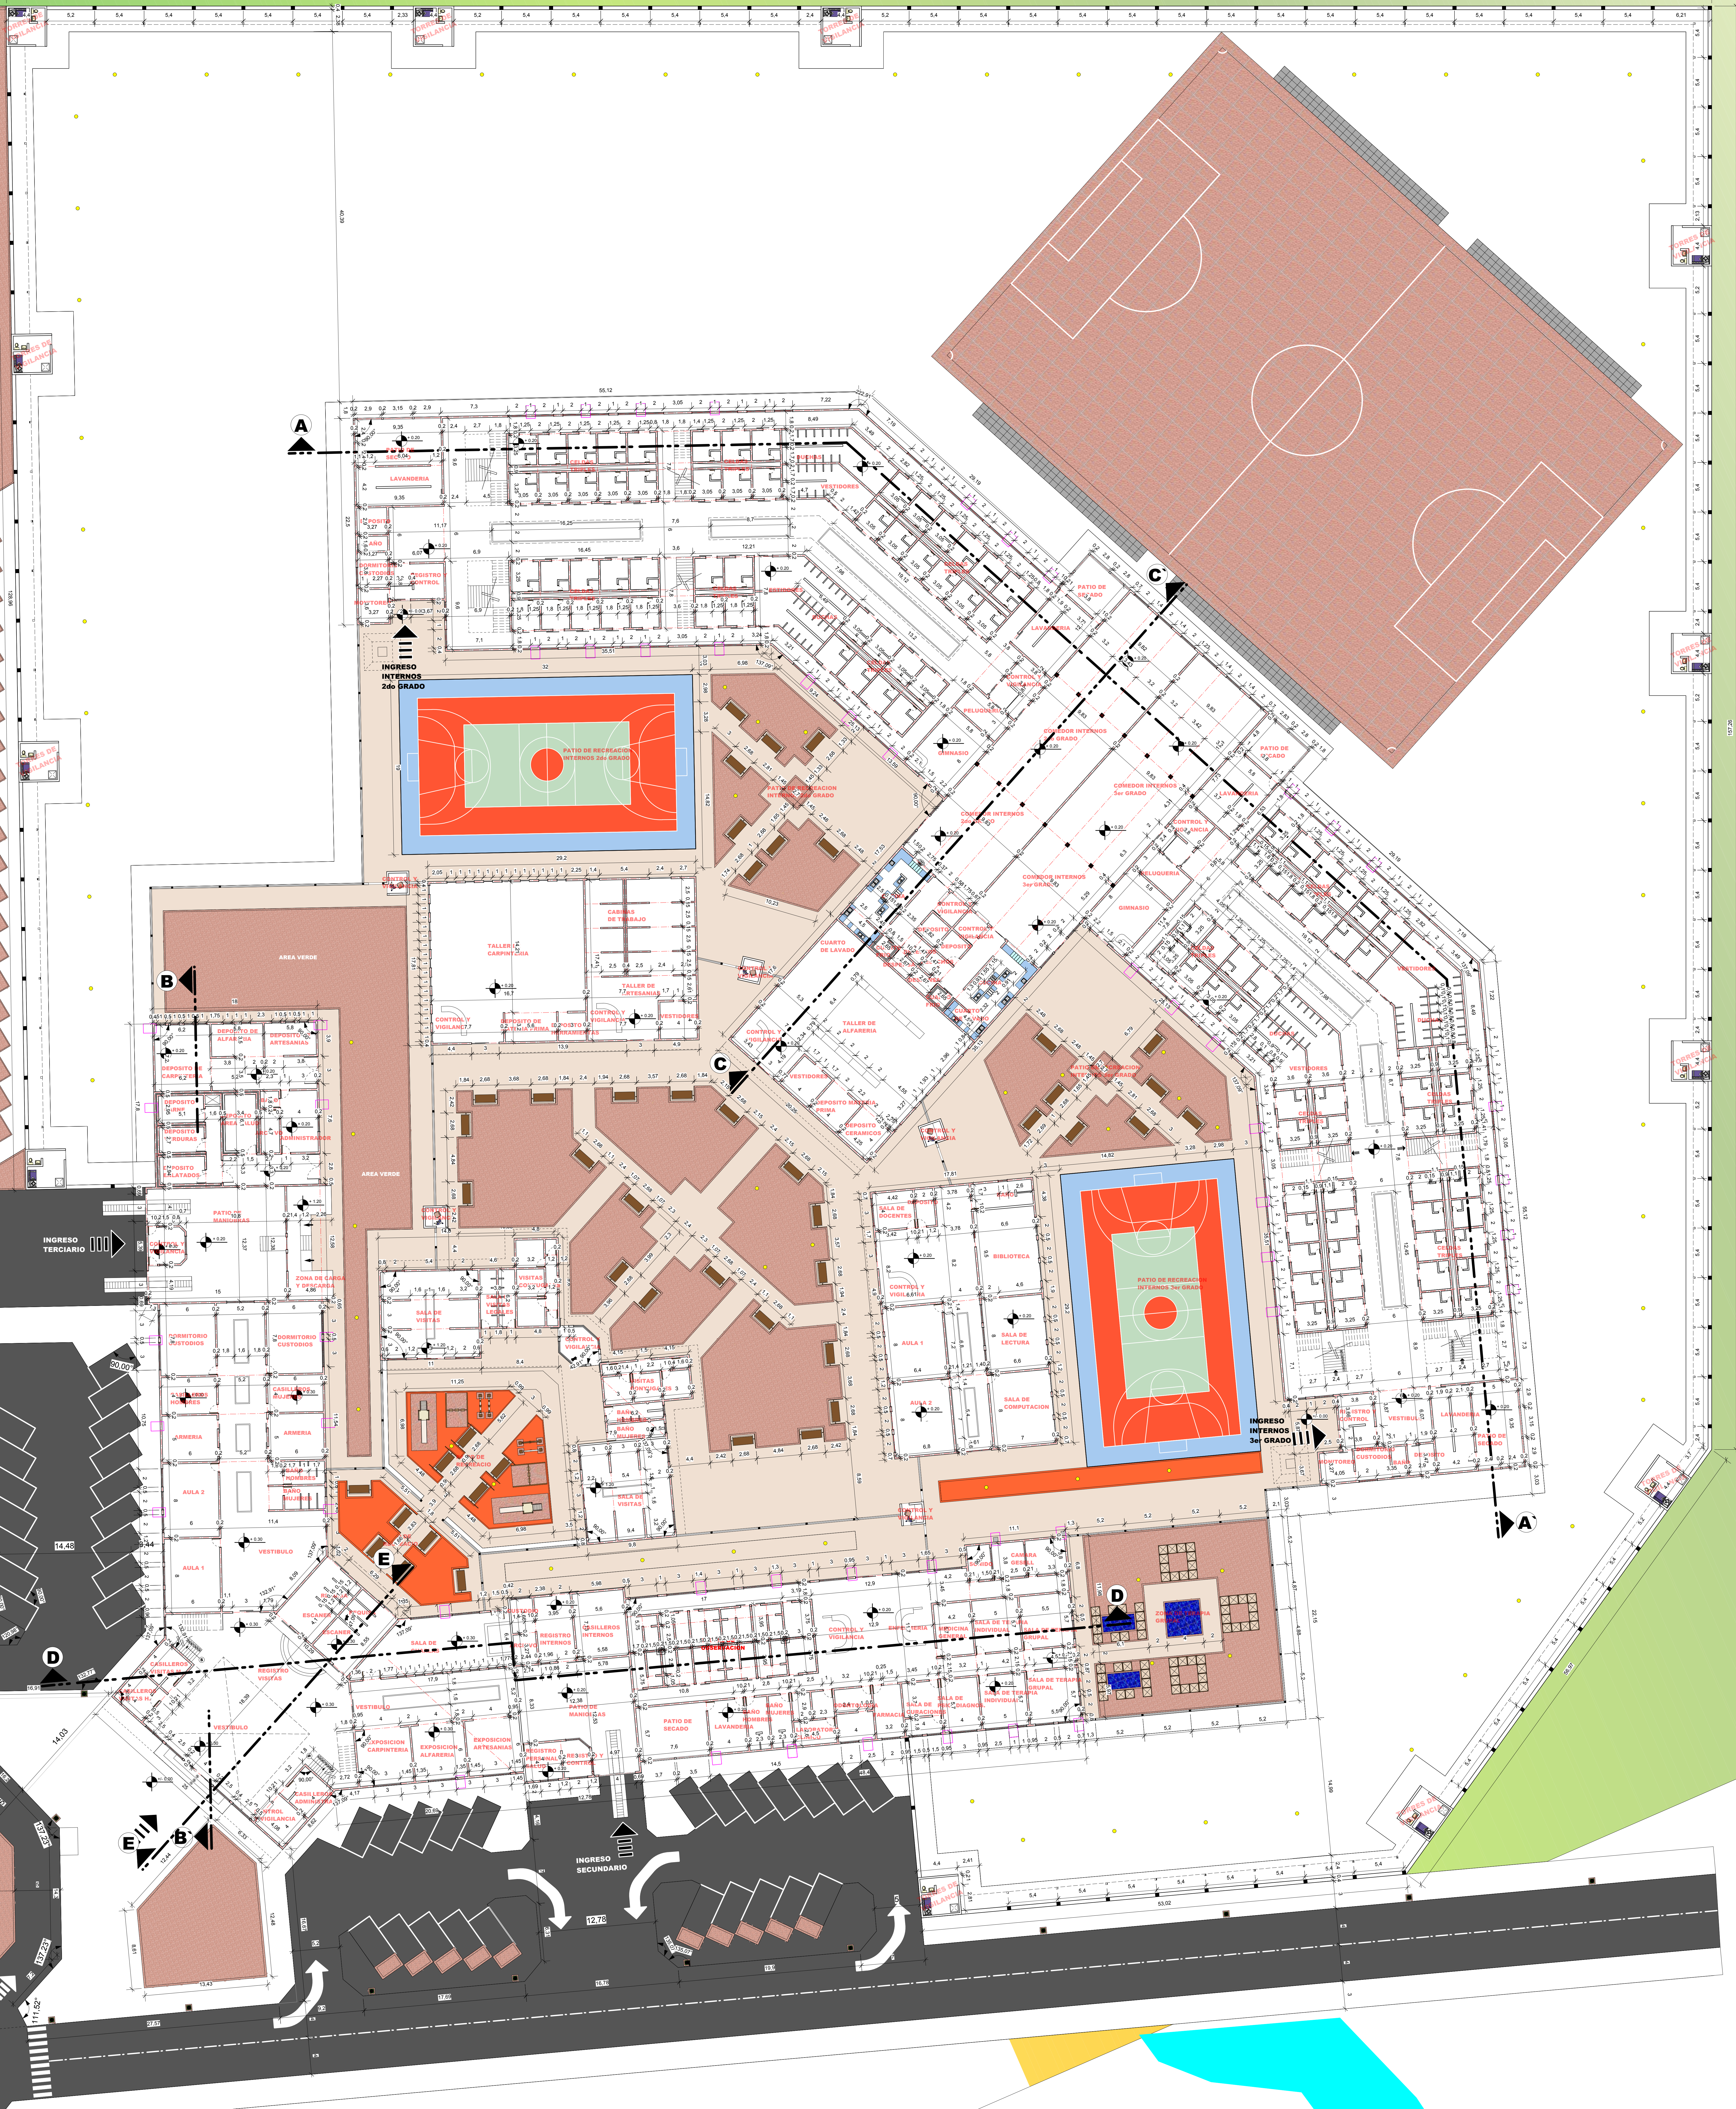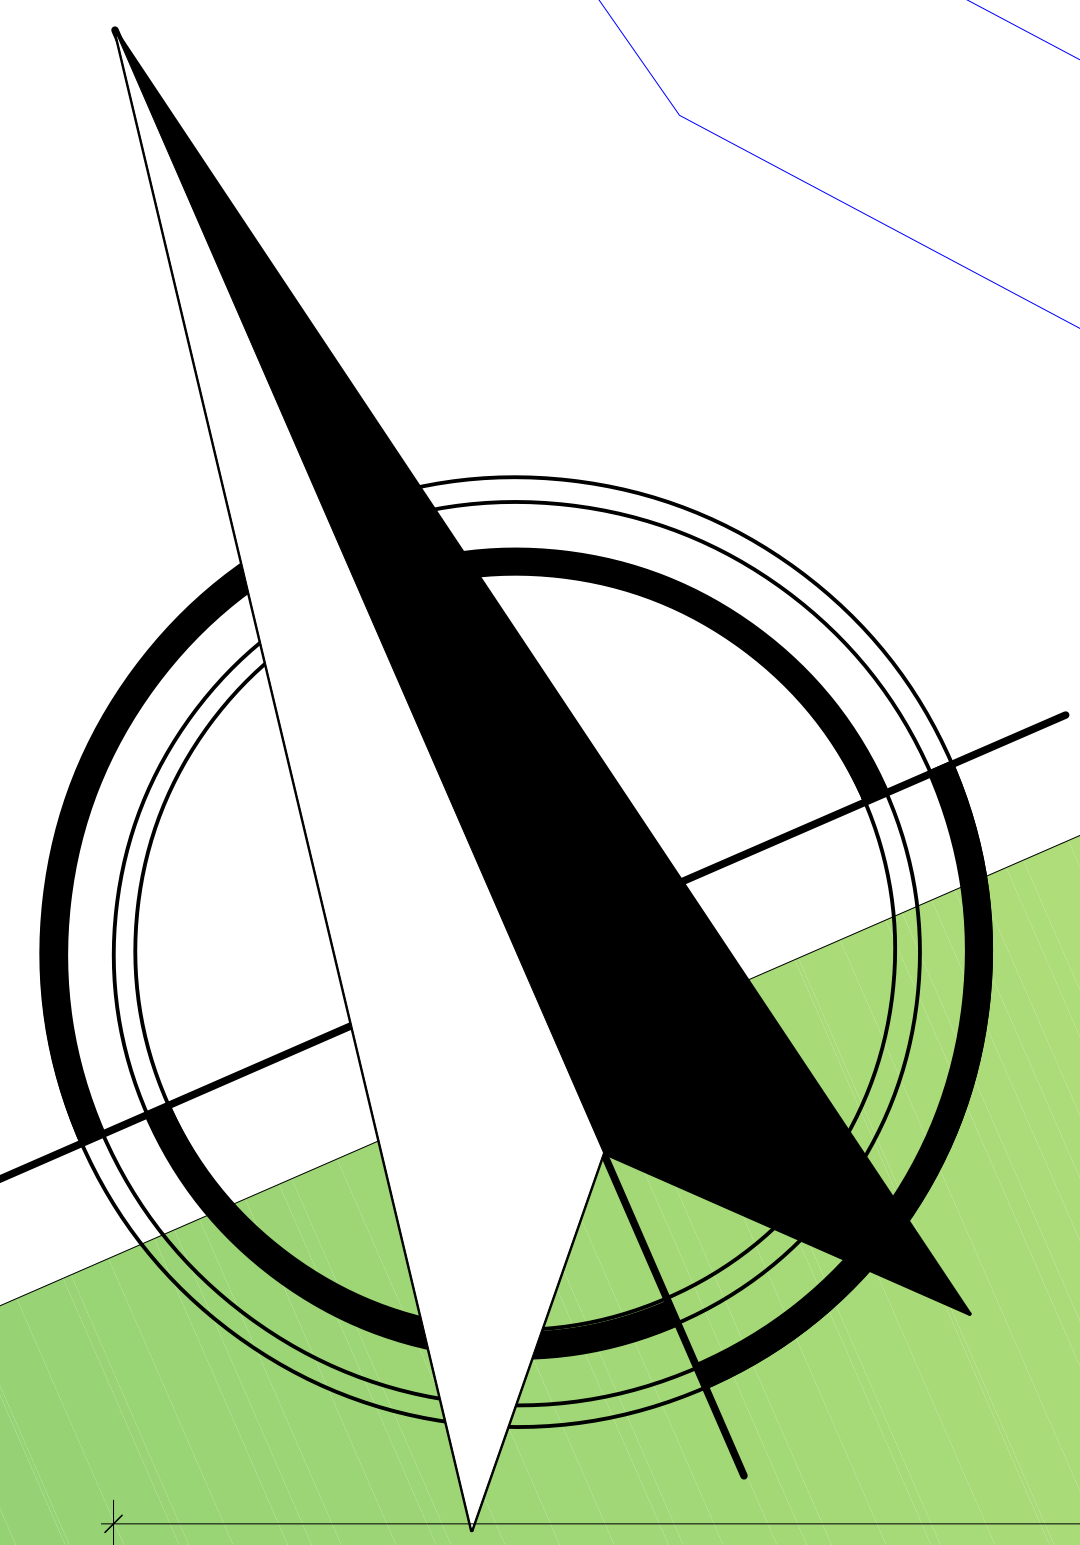

PLANTA ACOTADA


ESC.1:150

40 KM

DOC. TUTOR: ARO. MARIO VENTURA FLORES U.A.J.M.S. PROYECTO DE GRADO

UNIDAD DEPARTAMENTAL DE REINSERCIÓN SOCIO LABORAL PARA REOS Y RECIUSOS VARONES DE 2do Y 3er GRADO

UNIVERSITARIO: ERICK AMERICO DELGADO MAMANI
CARACTER: PLANO ACOTADO ESCALA: 1:150 LAMINA: 7

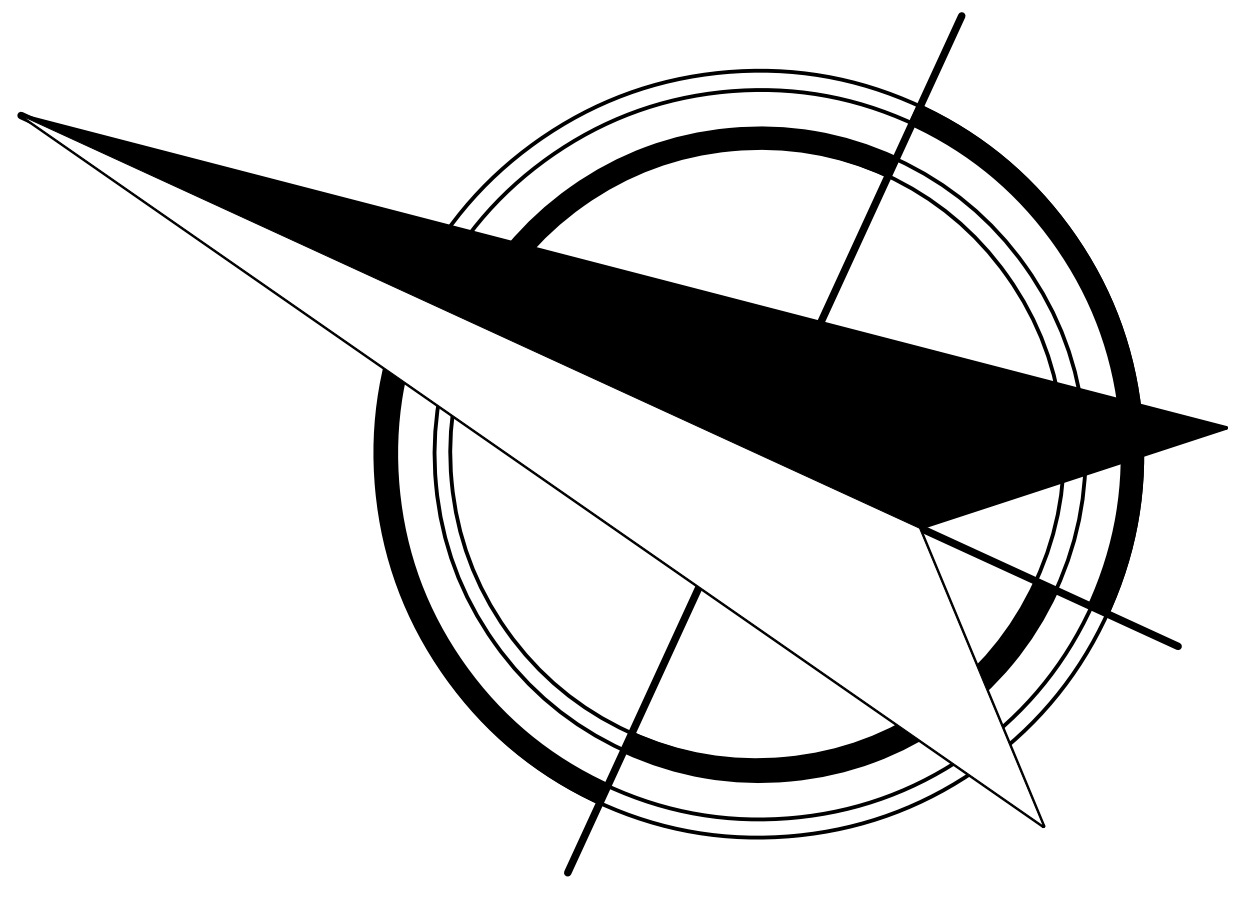

PLANO DE CIMIENTOS

ESC.1:150

