



ALBERGUE - PLANTA BAJA AMOBLADA

ESC. 1:100




ALBERGUE - PLANTA BAJA ACOTADA

ESC. 1:100

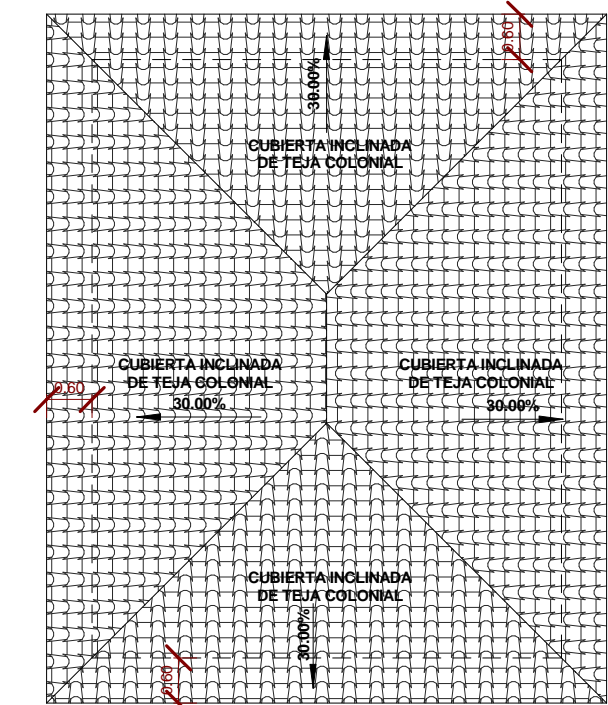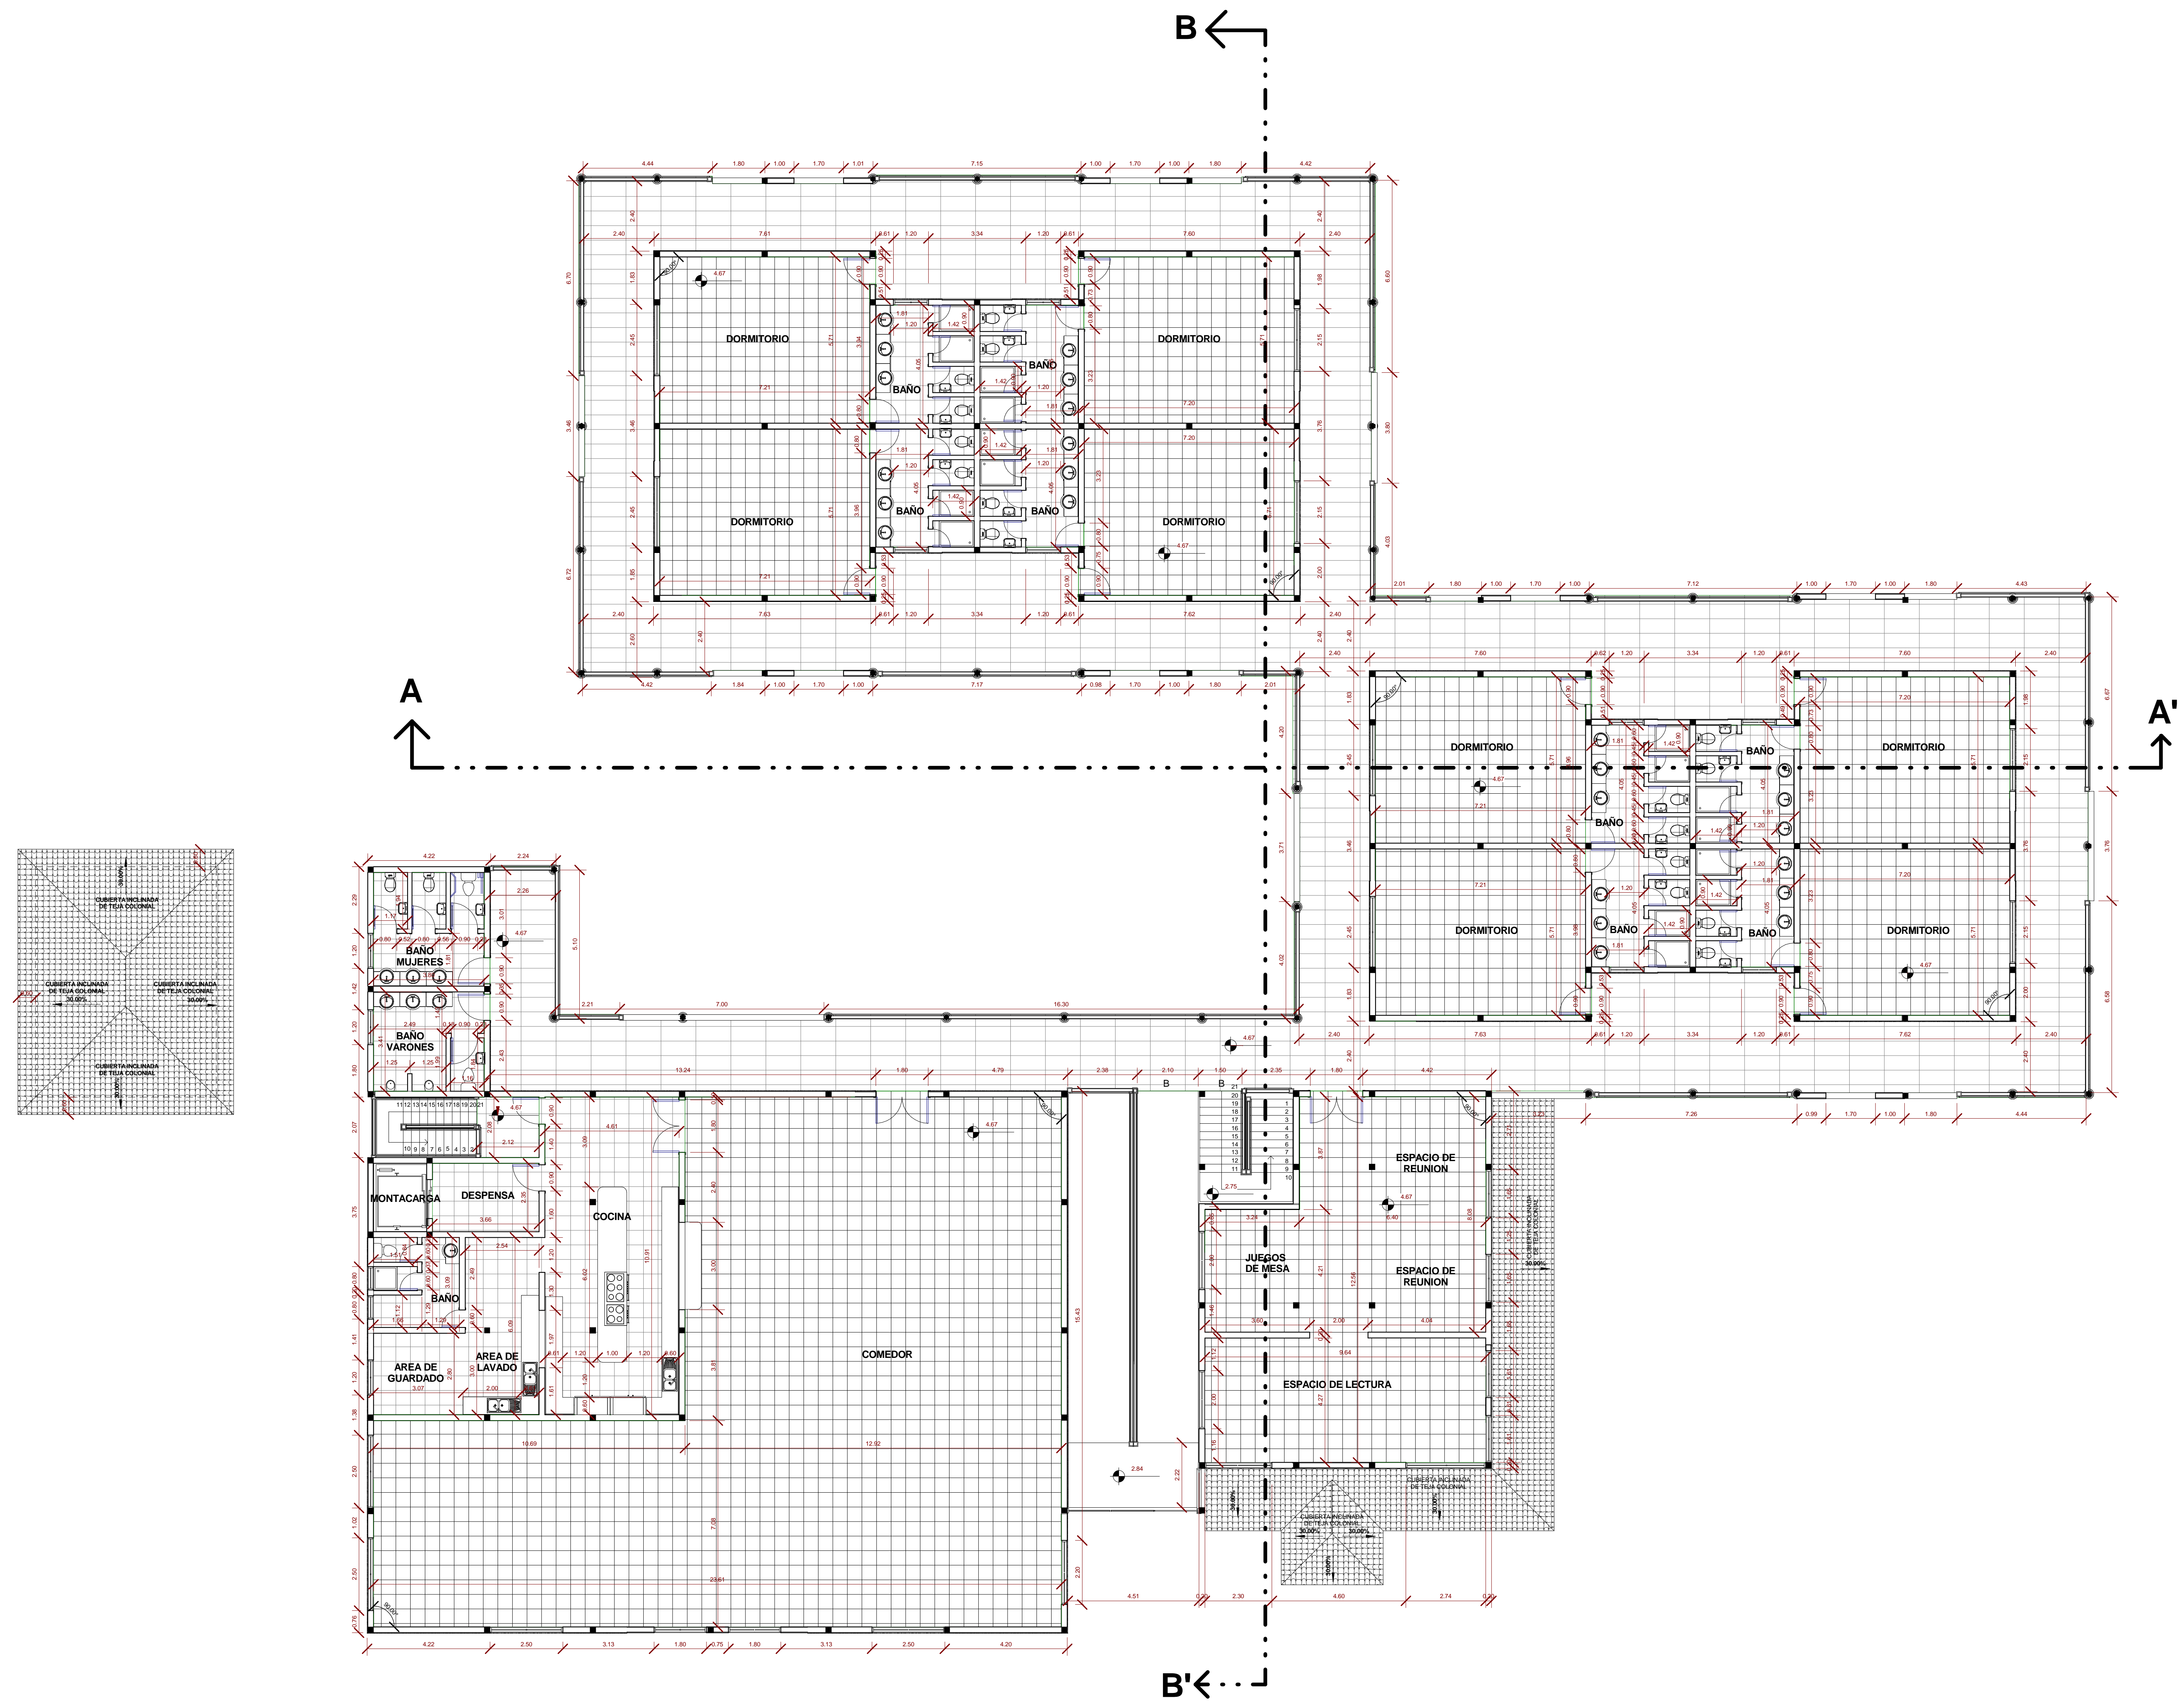


ALBERGUE - PLANTA ALTA AMOBLADA

ESC. 1:100

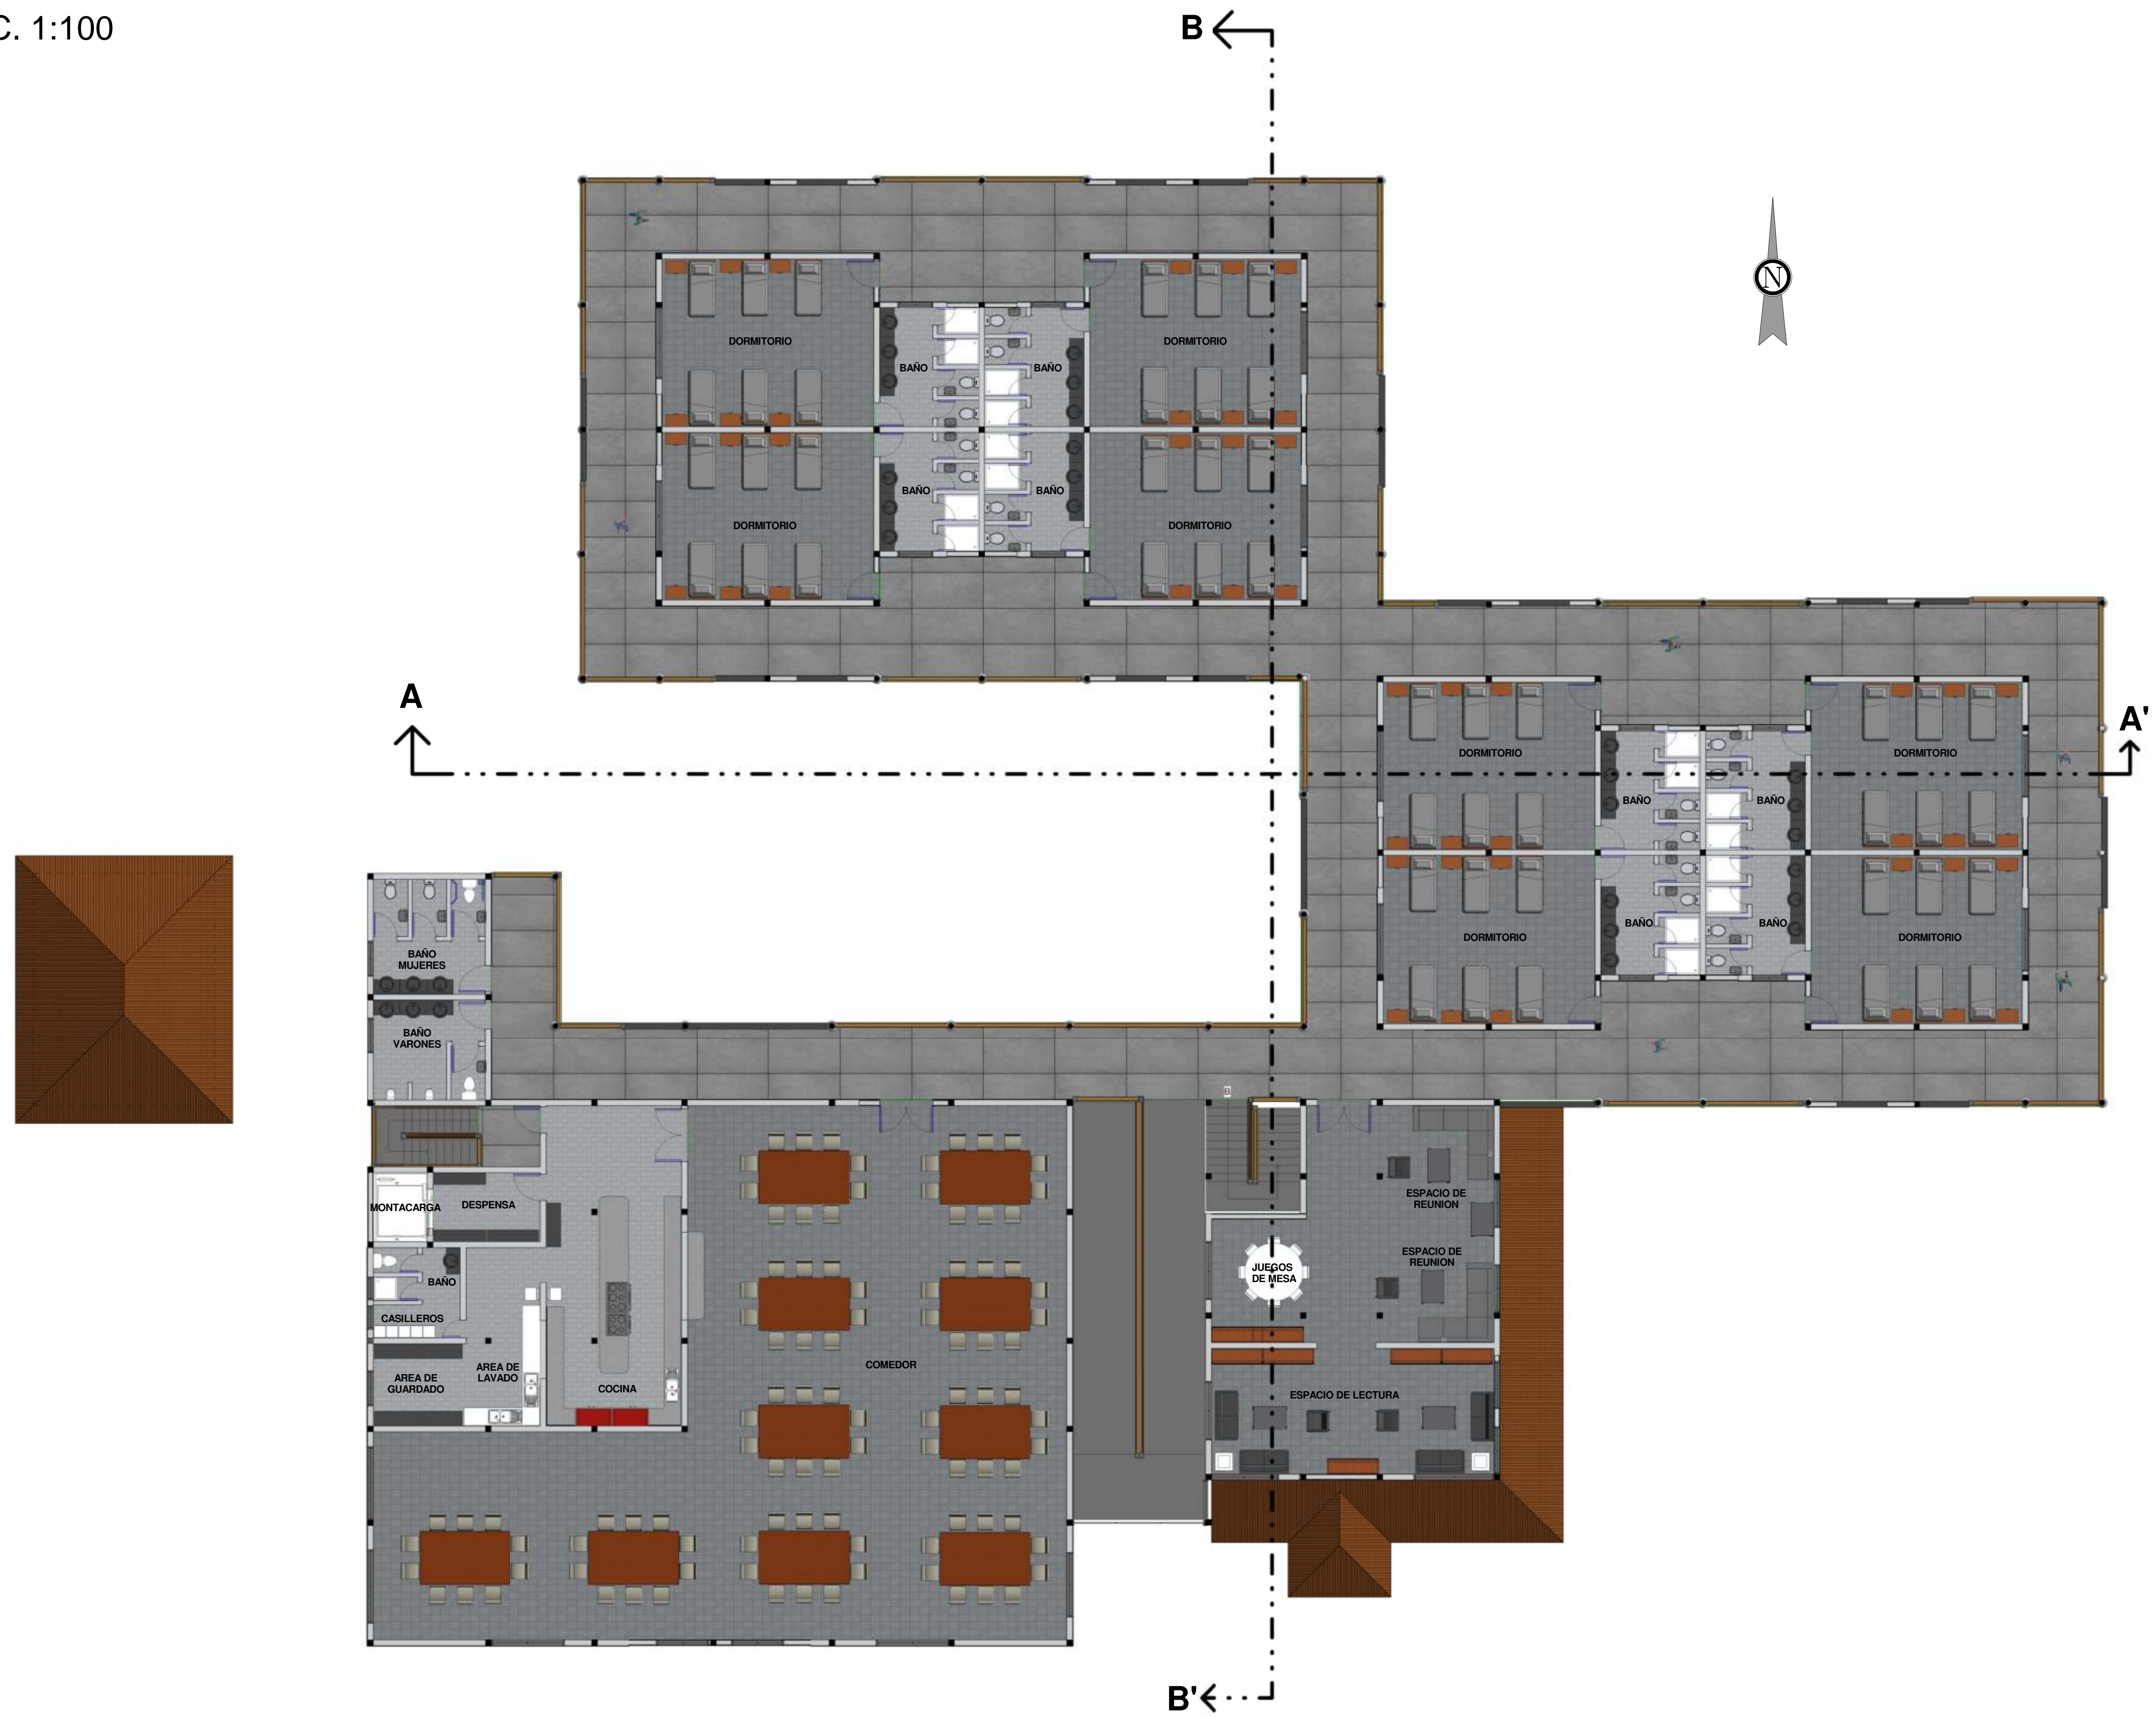

ALBERGUE - PLANTA BAJA AMOBLADA

ESC. 1:100

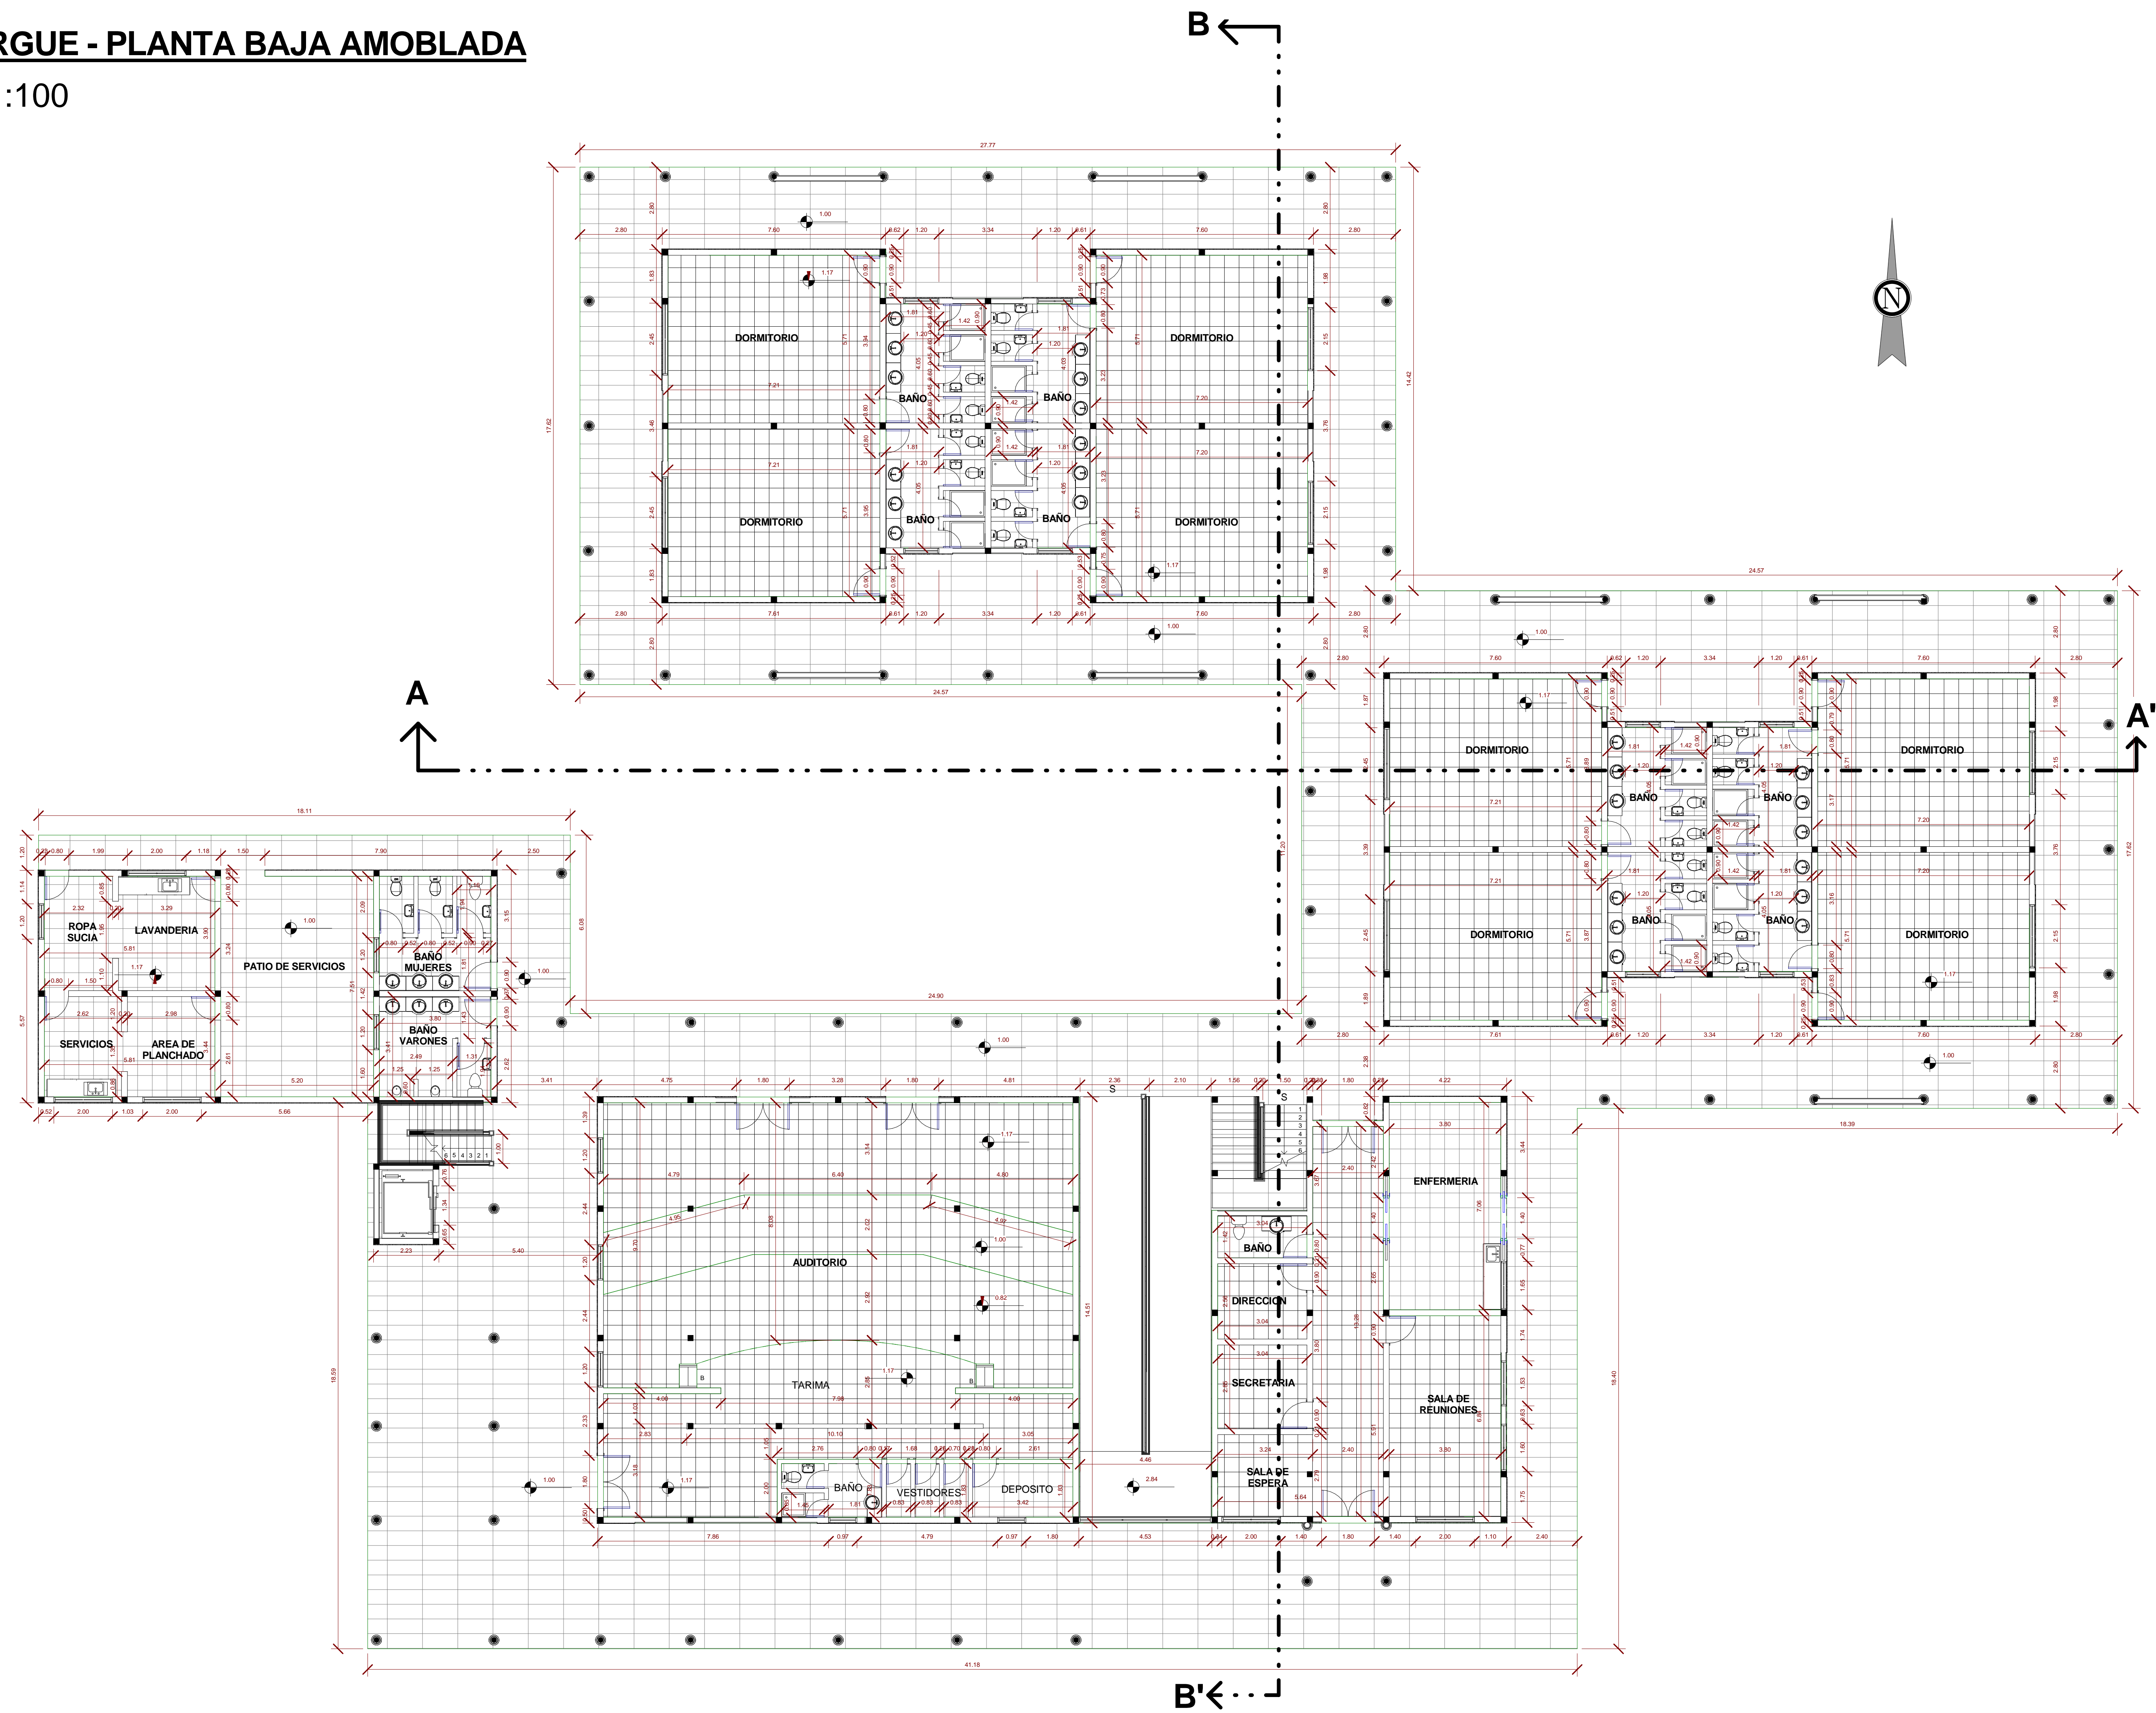

ALBERGUE - PLANO DE CIMIENTOS

ESC. 1:100

