

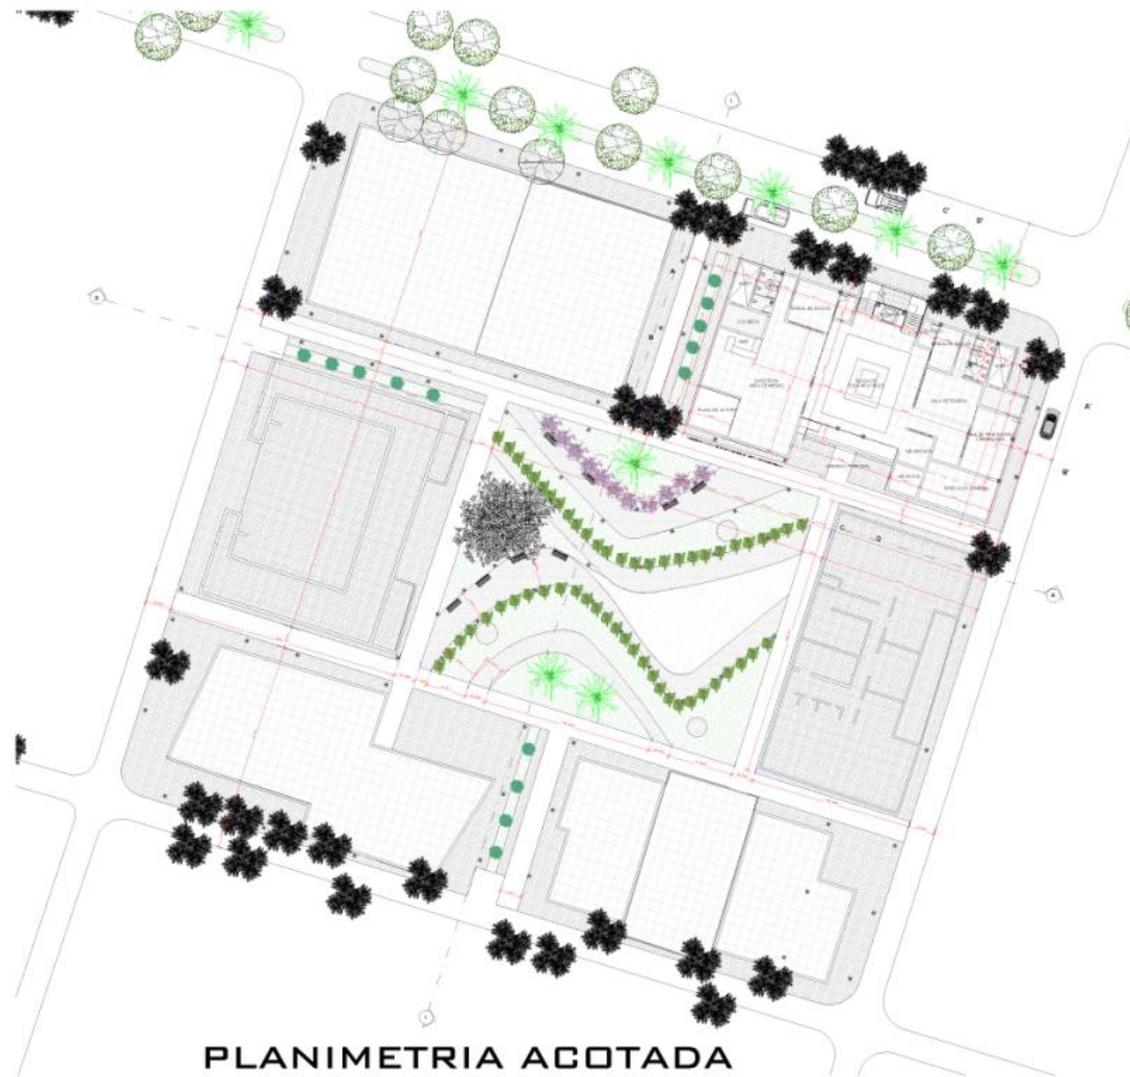


PLANIMETRIA GENERAL
ESC 1:200

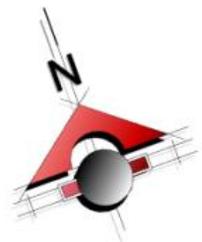


PLANIMETRIA ACOTADA
ESC 1:200

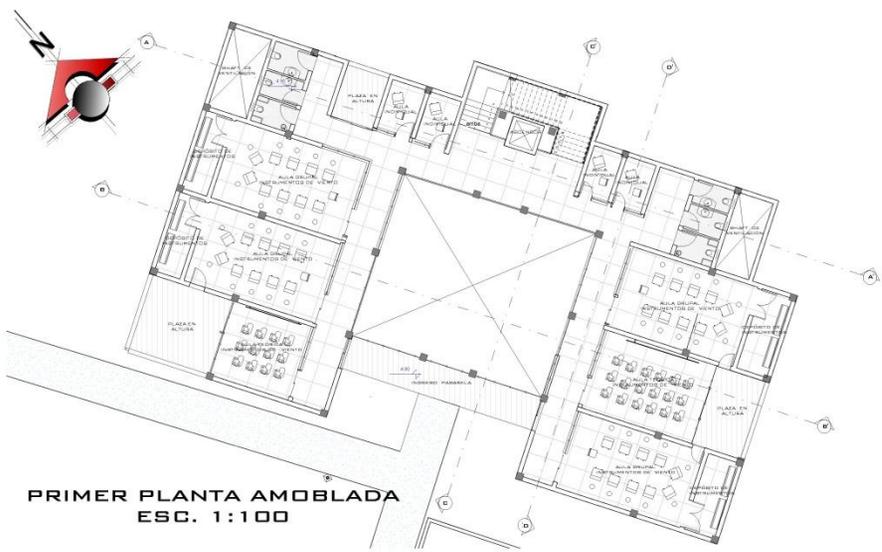


PRIMER PLANTA AMOBLADA
ESC. 1:100




SEGUNDA PLANTA AMOBLADA
ESC 1:100

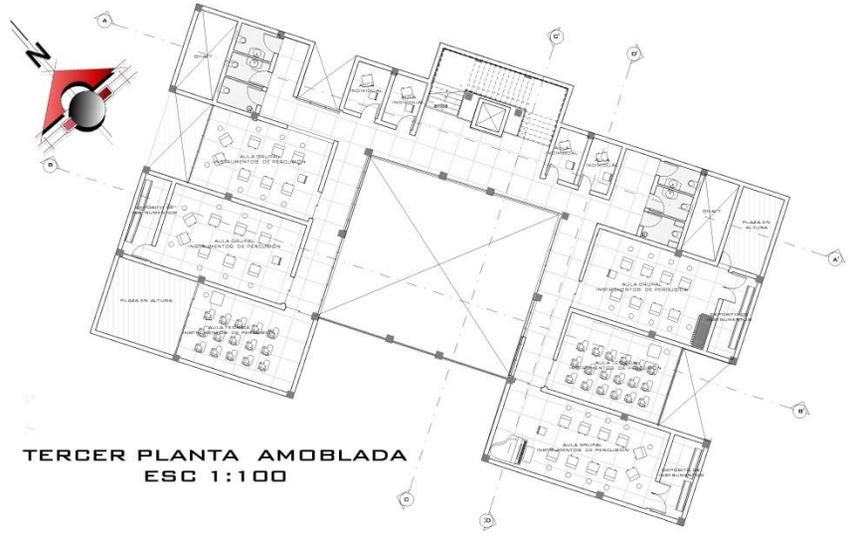


TERCER PLANTA AMOBLADA
ESC 1:100

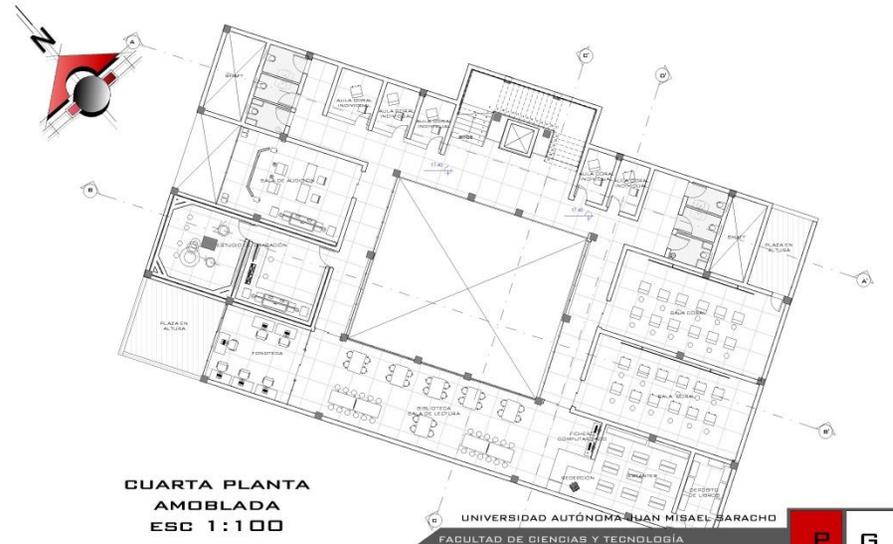


CUARTA PLANTA
AMOBLADA
ESC 1:100

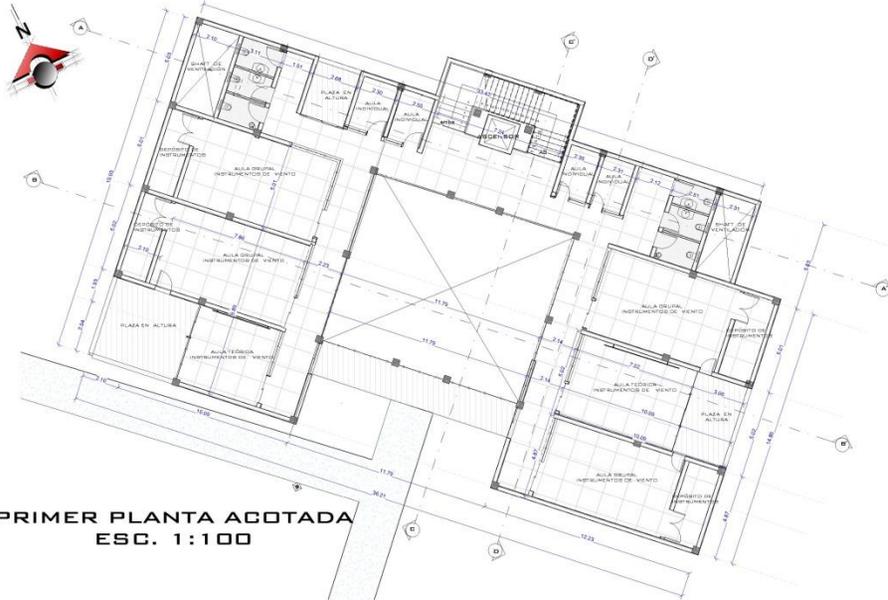


PRIMER PLANTA ACOTADA
ESC. 1:100

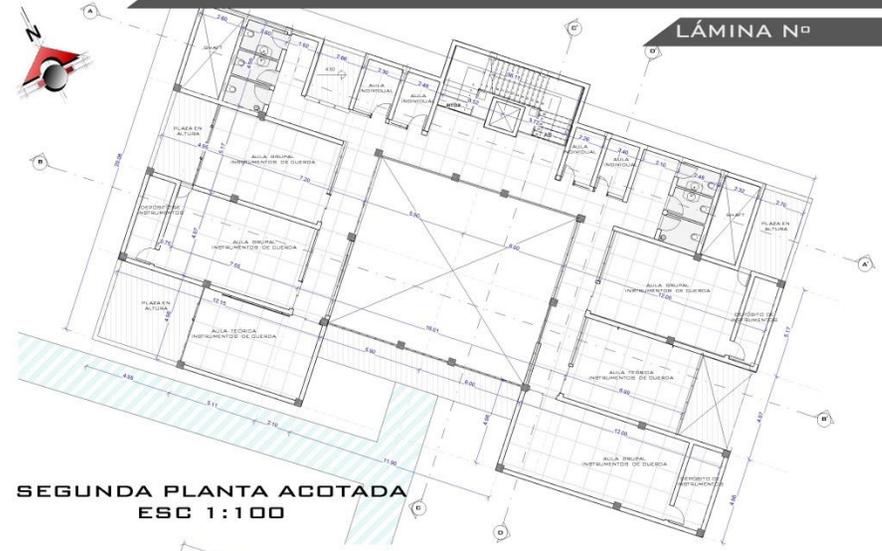

SEGUNDA PLANTA ACOTADA
ESC 1:100

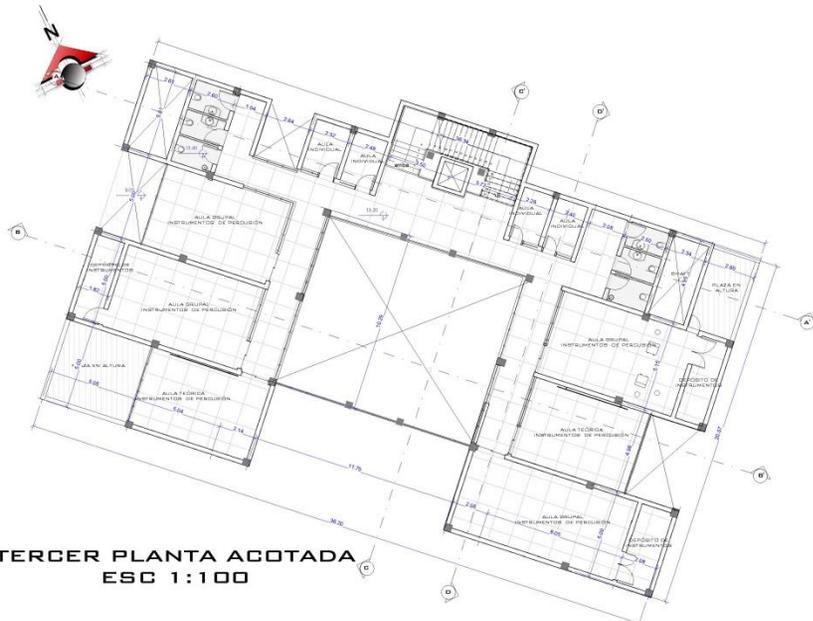

TERCER PLANTA ACOTADA
ESC 1:100

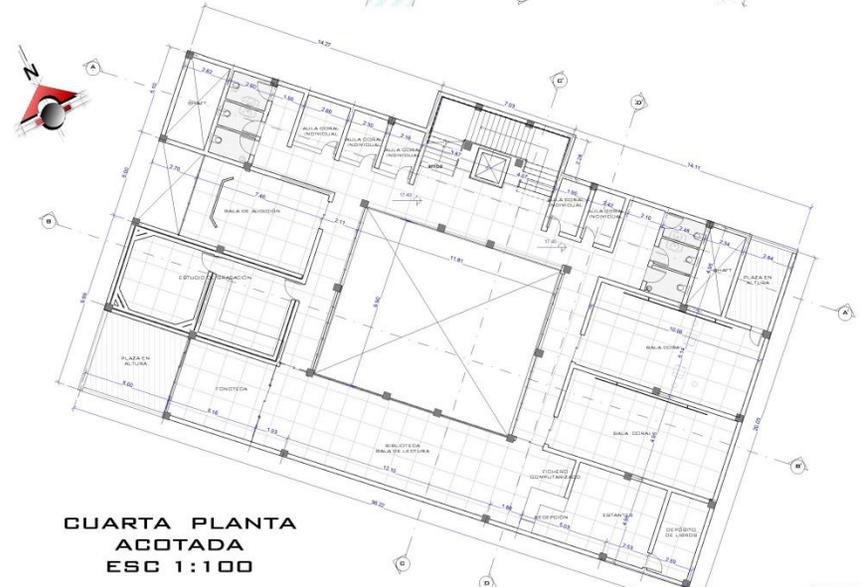


CUARTA PLANTA
ACOTADA
ESC 1:100




CORTE A-A'
ESC 1:100



CORTE D- D'
ESC 1:100

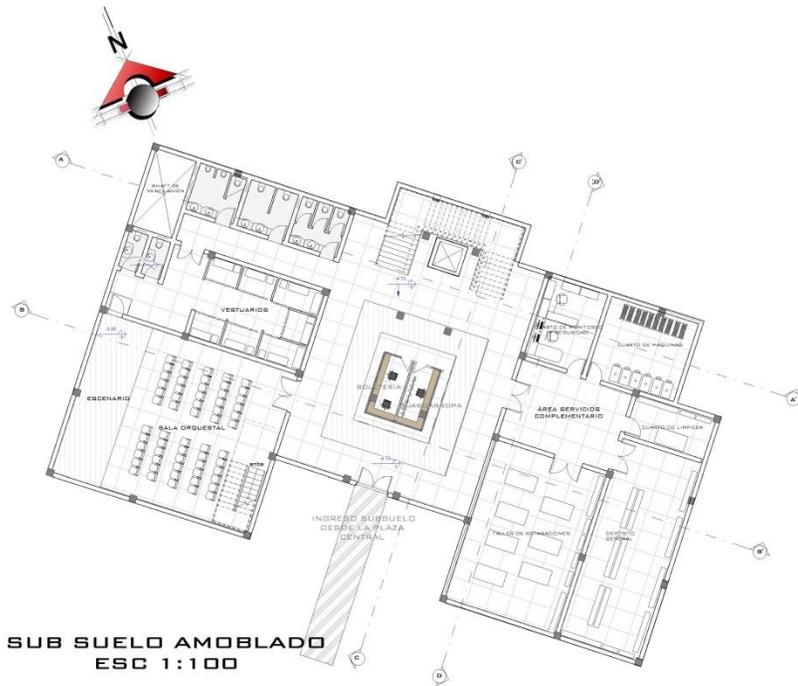


SUB SUELO AMOBLADO
ESC 1:100

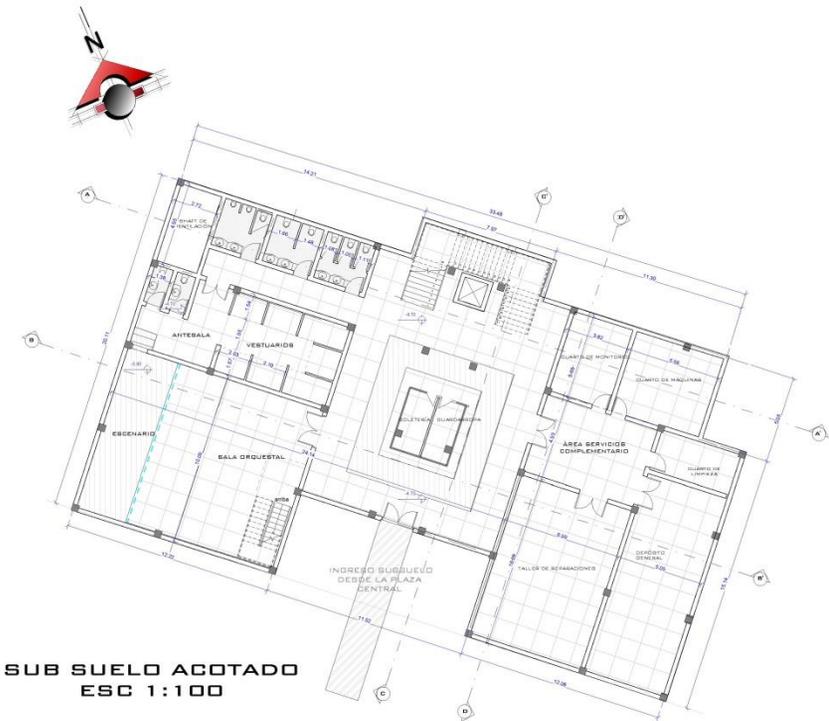


SUB SUELO ACOTADO
ESC 1:100





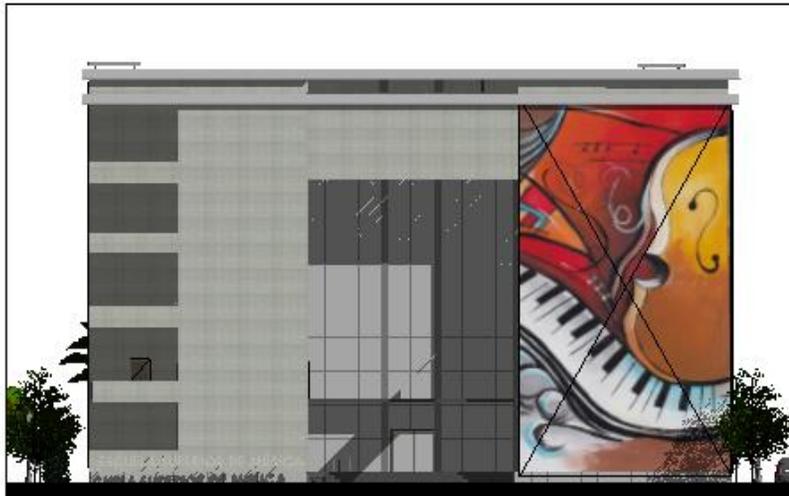

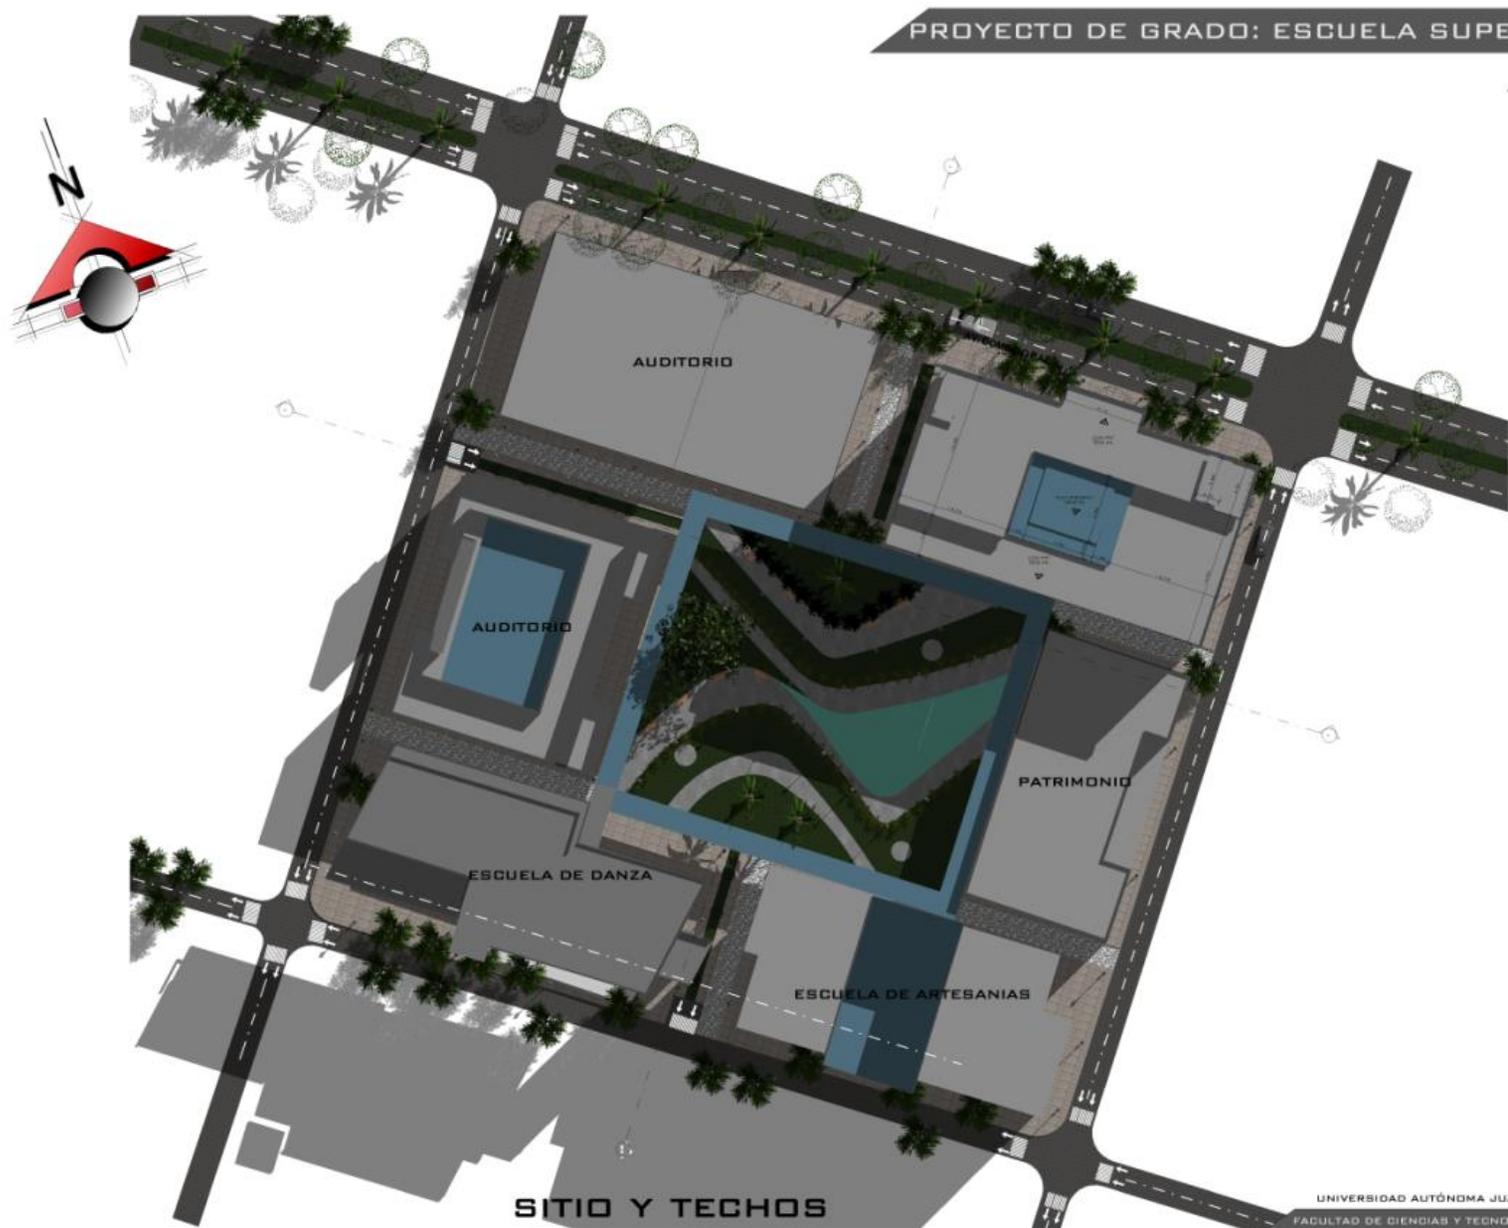

SITIO Y TECHOS
ESC 1:200

UNIVERSIDAD AUTÓNOMA JUAN MISAEL SARACHO
FACULTAD DE CIENCIAS Y TECNOLOGÍA

DOCENTE: ARQ. PATRICIO SANJINES URIBE

UNIVERSITARIA: MARIANA ECHART ESTRADA

FECHA: TARIJA. 12 DE DICIEMBRE DE 2014

P	G
G	4