


## CAPÍTULO VII

### 7. PROYECTO ARQUITECTÓNICO

#### 7.1.- Planimetría General




## 7.2.- Cimientos

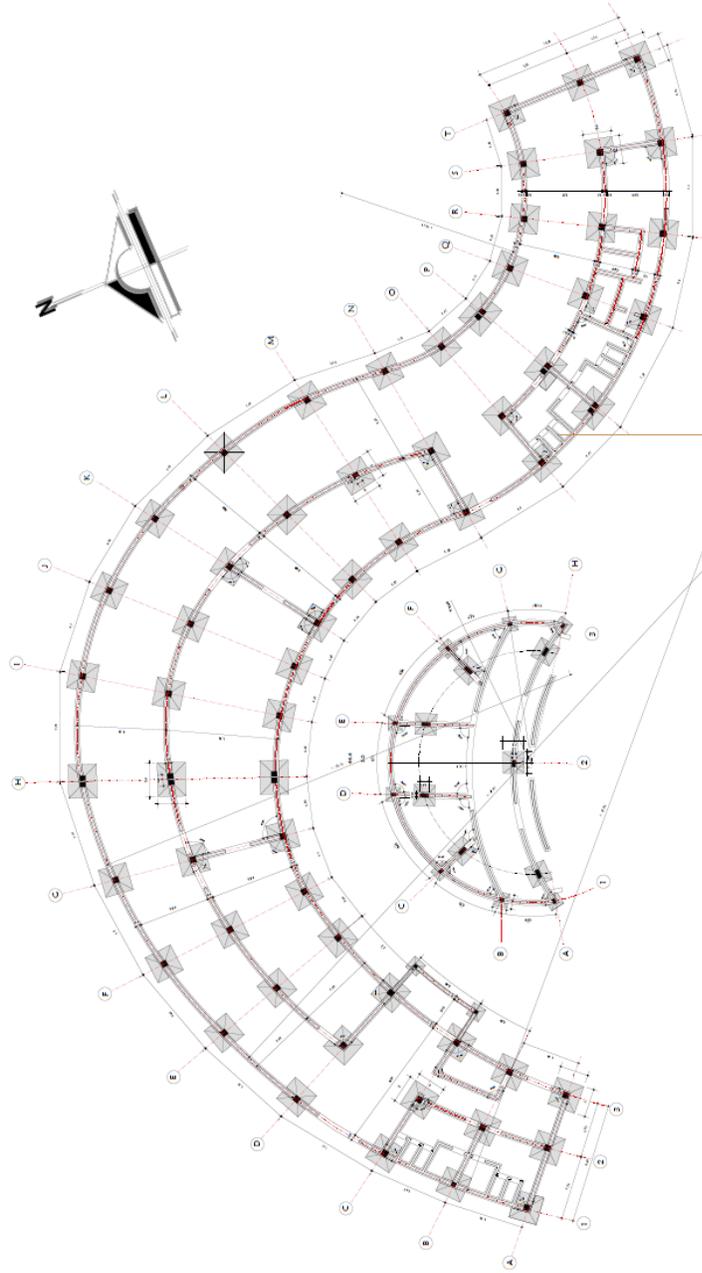


**PLANO DE CIMIENTOS**

ESC: 1 : 100

7.3.- Plantas Amobladas

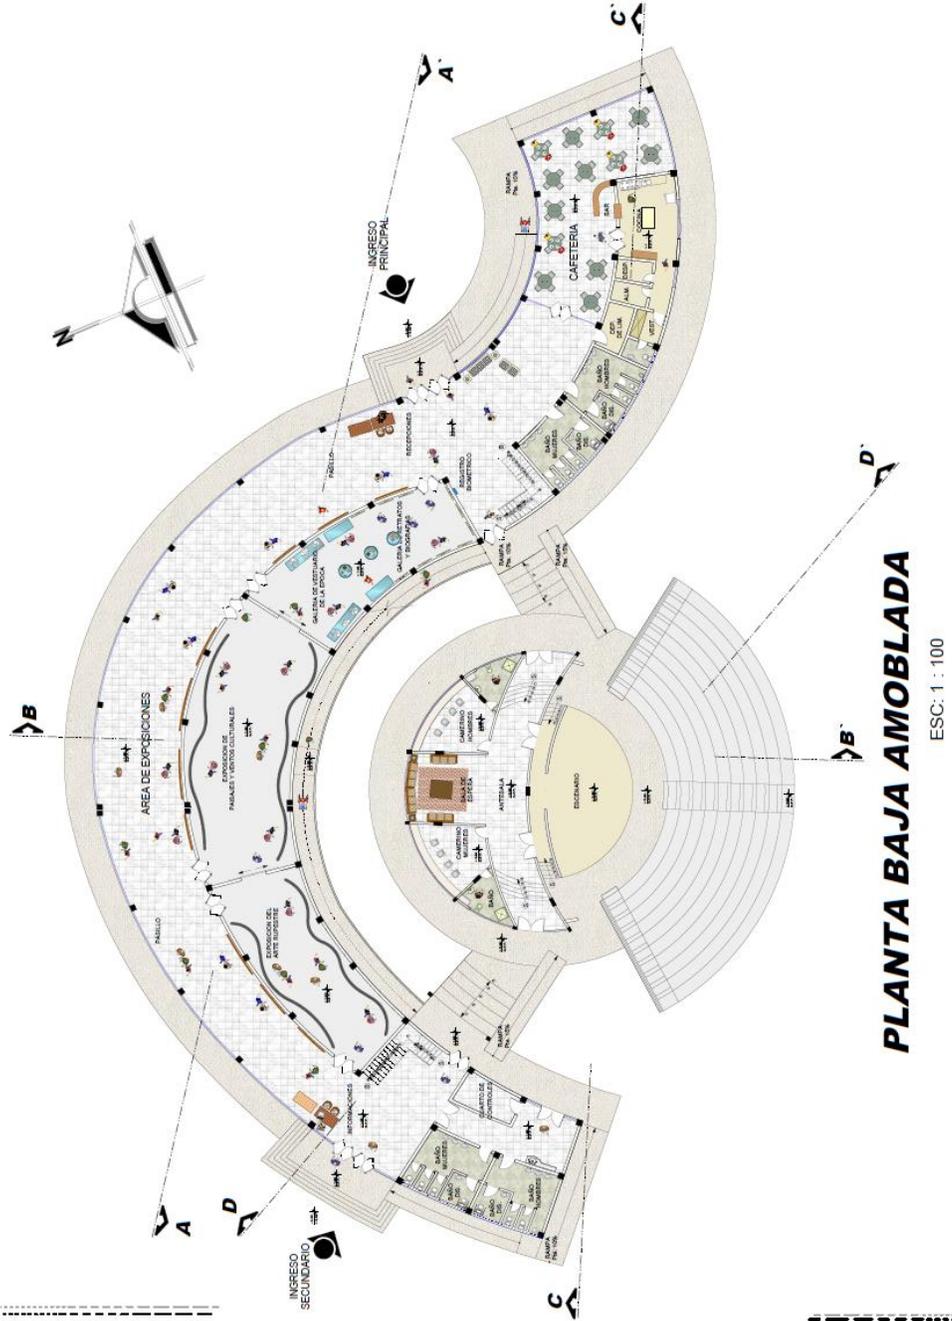


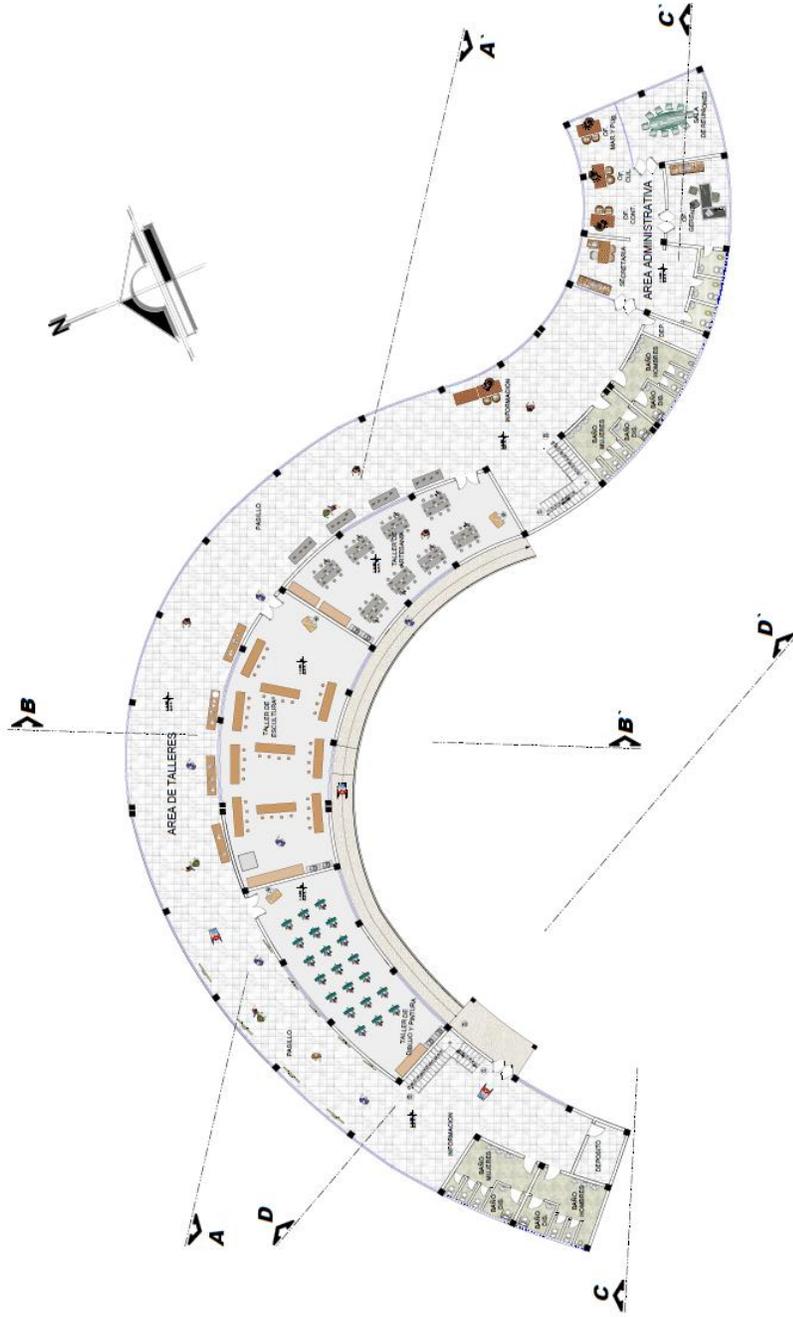


# PLANTA ALTA AMOBLADA

ESC: 1 : 100

## 7.4.- Plantas Acotadas

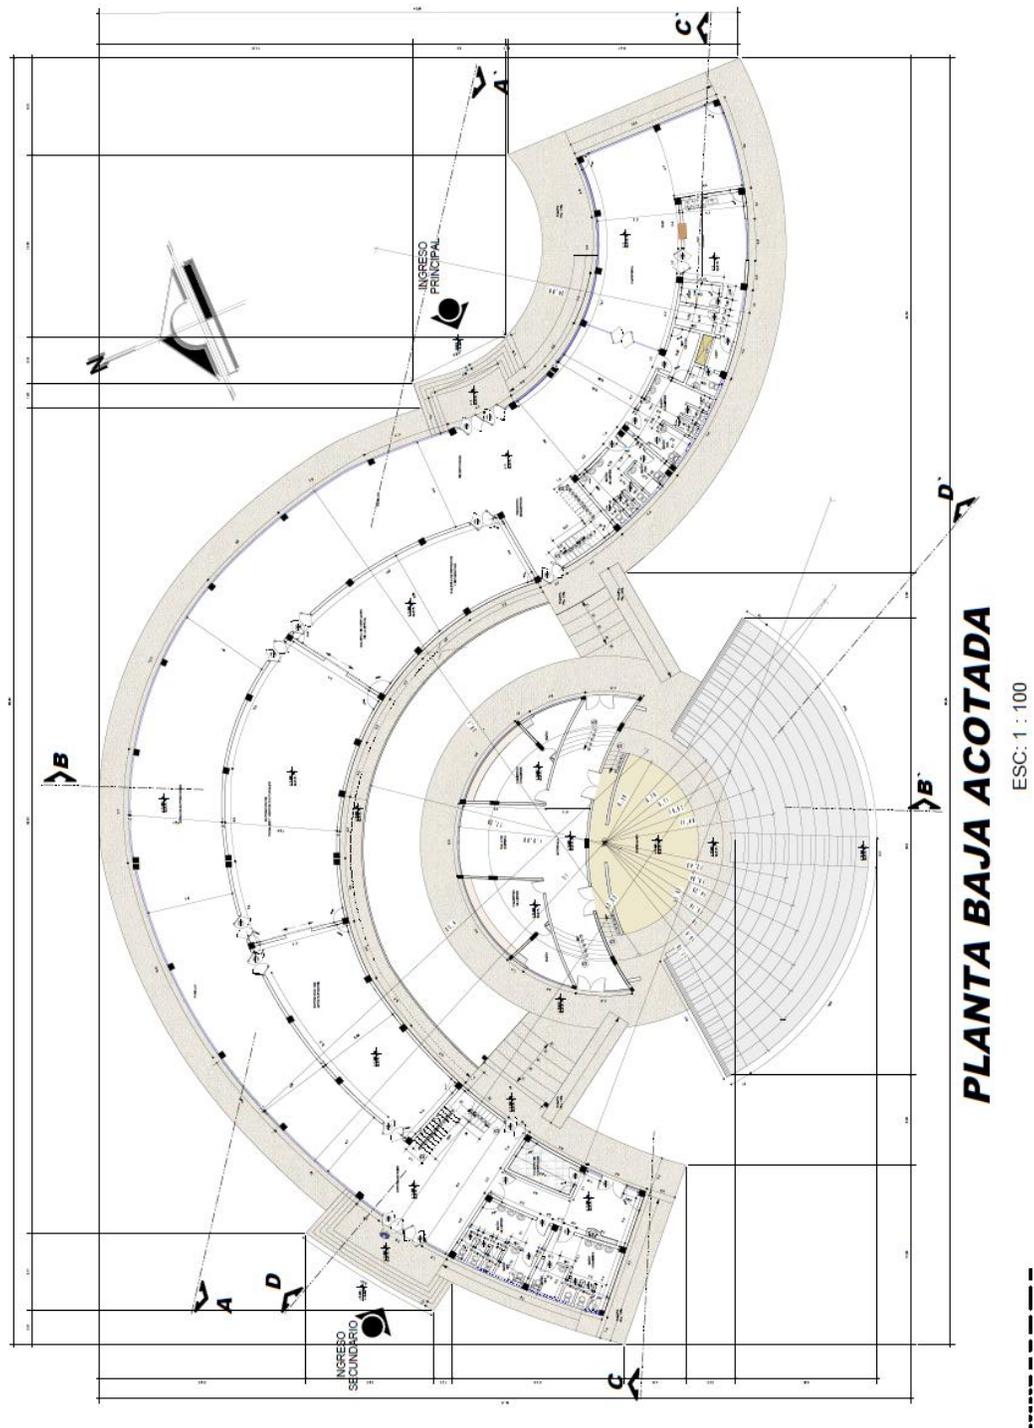


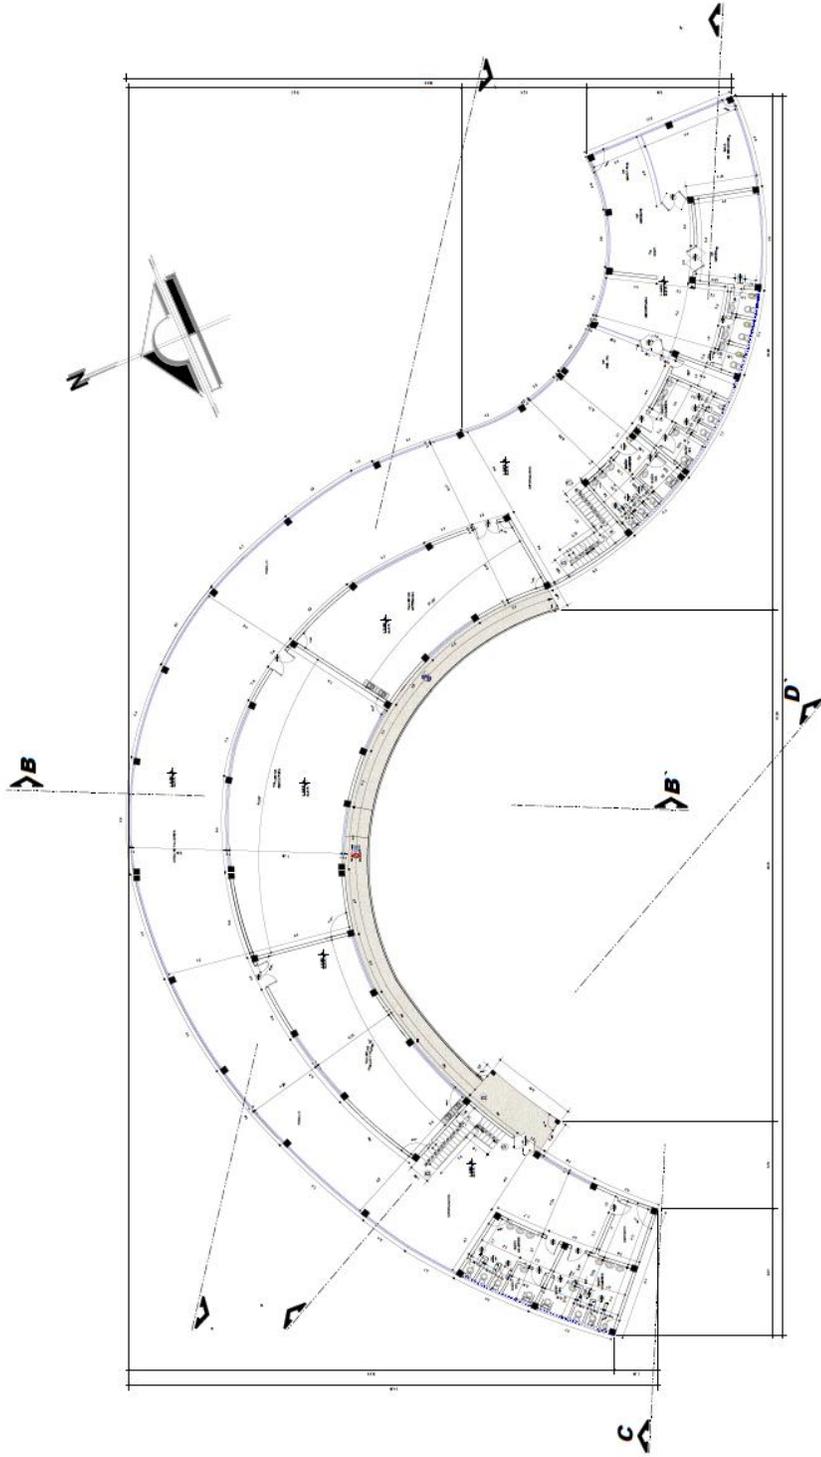


**PLANTA ALTA ACOTADA**

ESC: 1 : 100







## 7.5.- Cortes

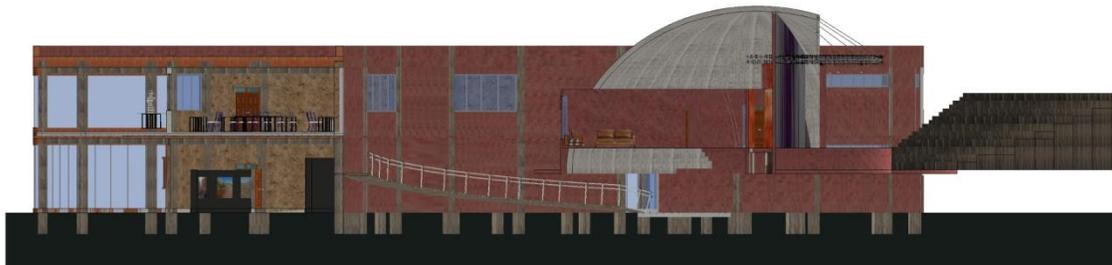

## 7.6.- Detalles Constructivos

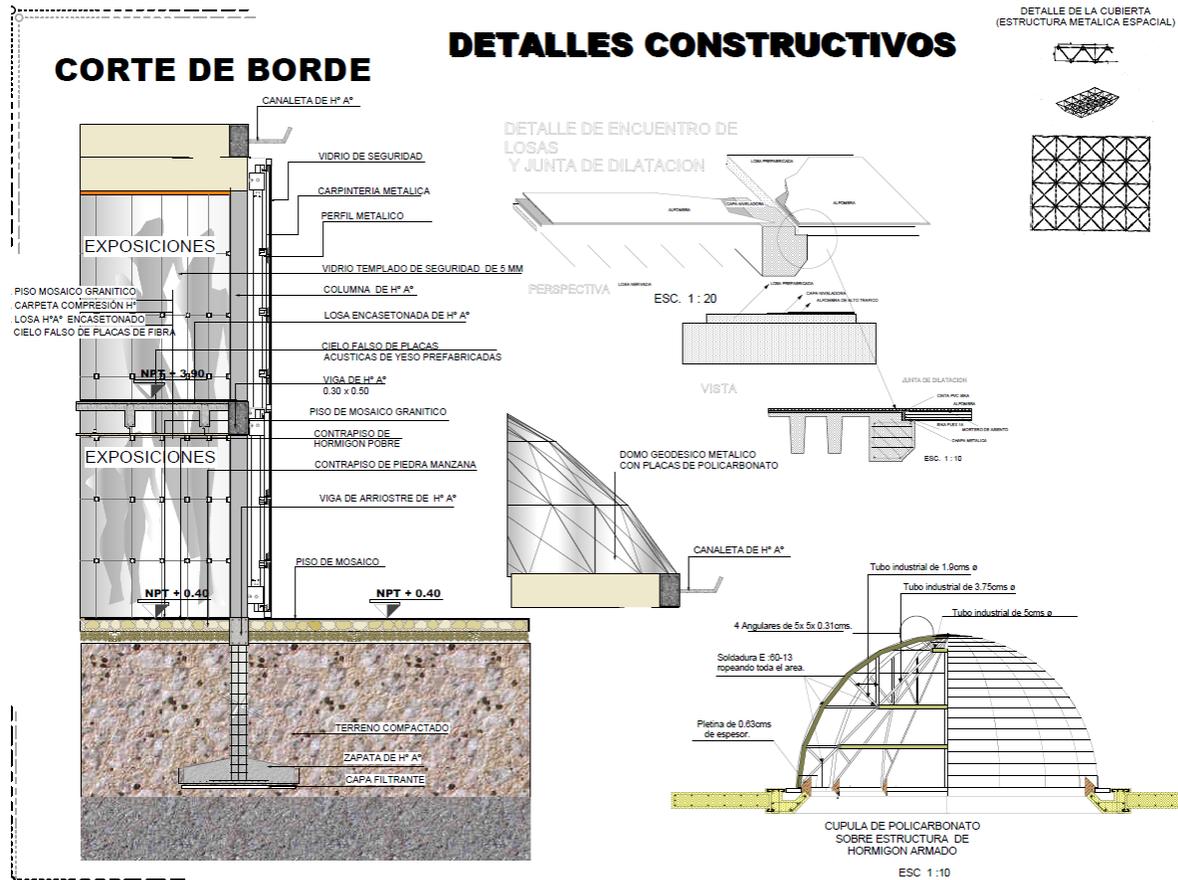


# DETALLES DE AMBIENTACION INTERIOR

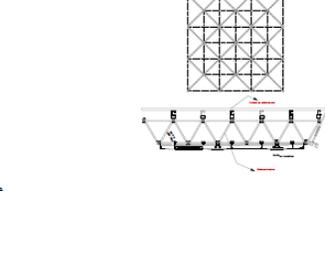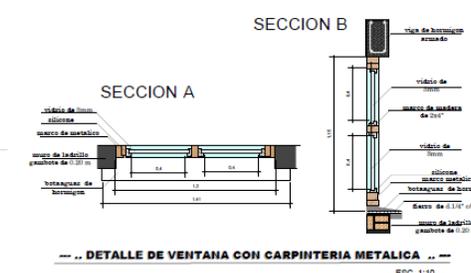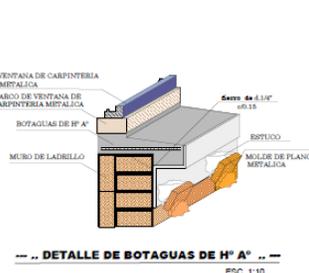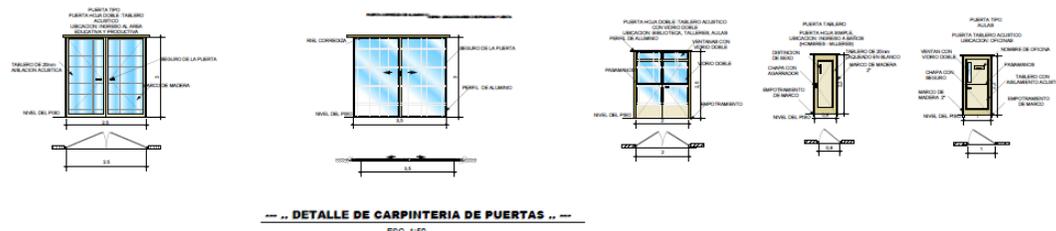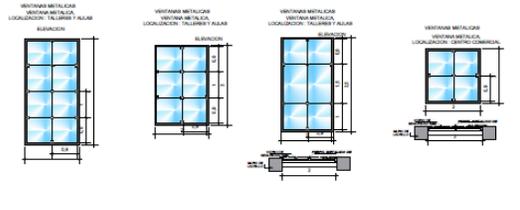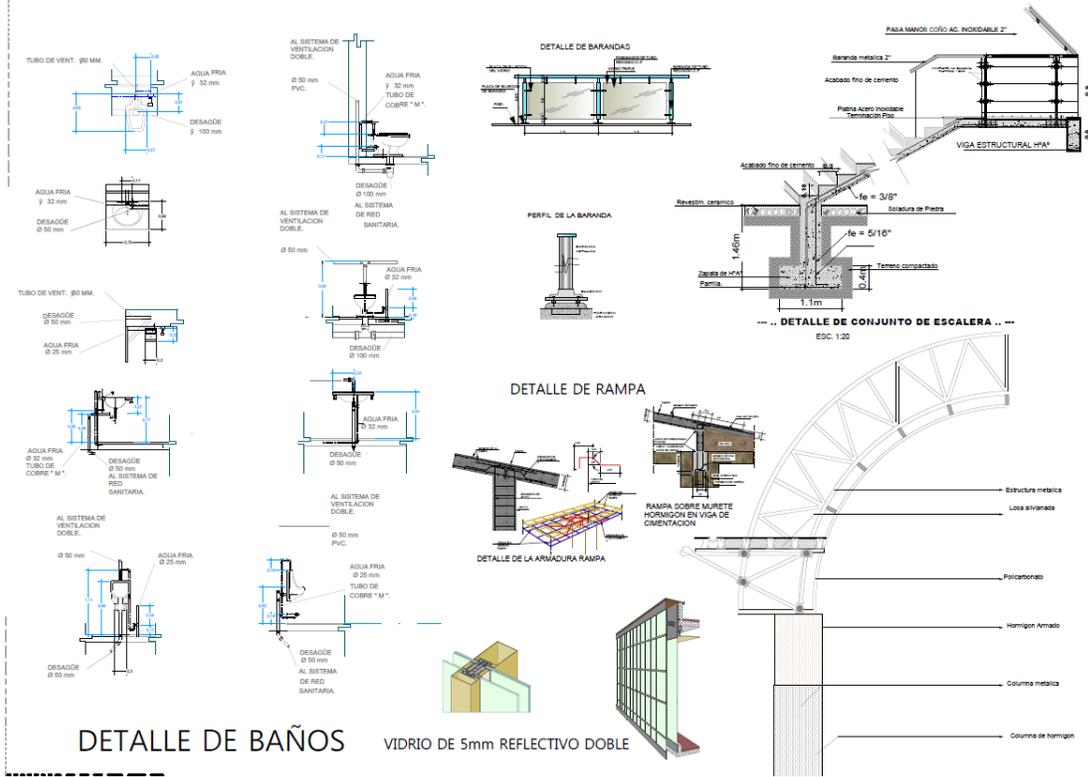

## 7.7.- Fachadas




## 7.8.- Instalaciones

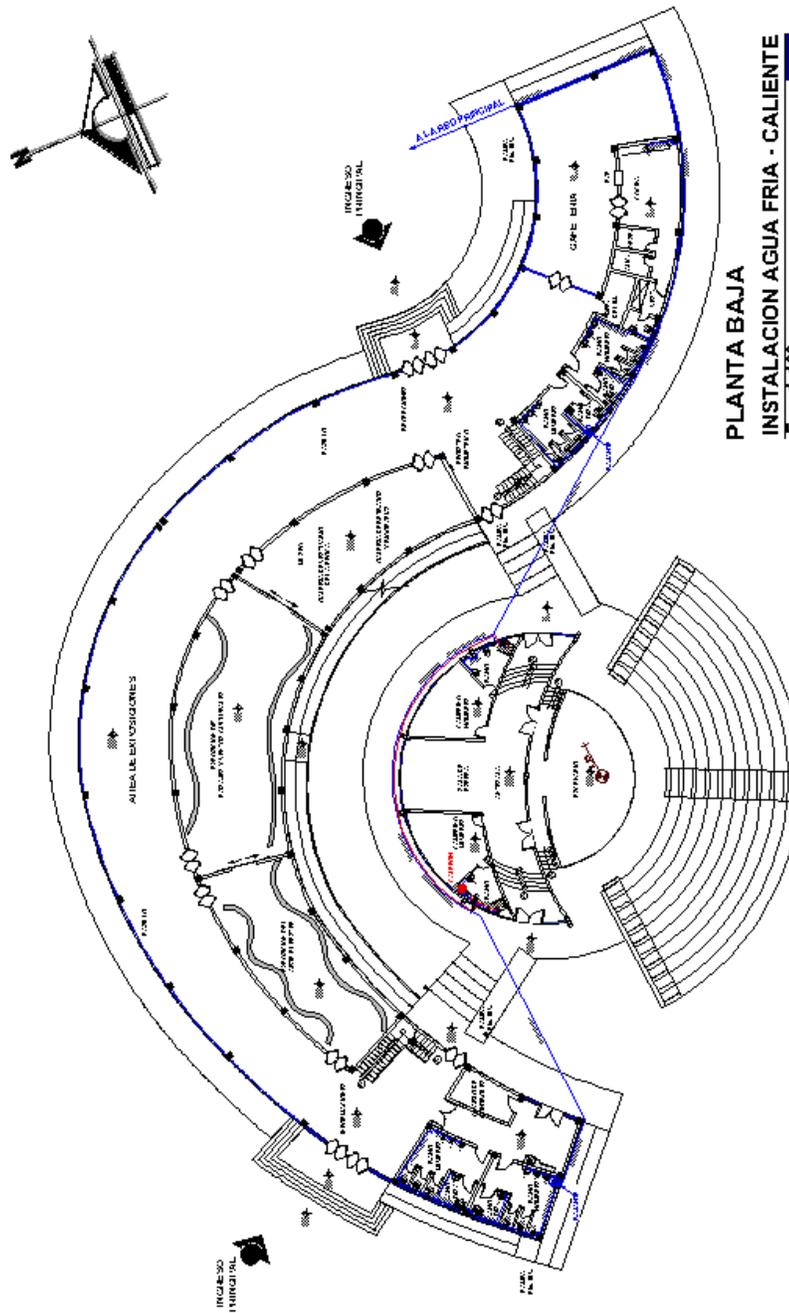

**PLANTA BAJA**  
**INSTALACION AGUA FRIA - CALIENTE**  
**Esc. 1:100**



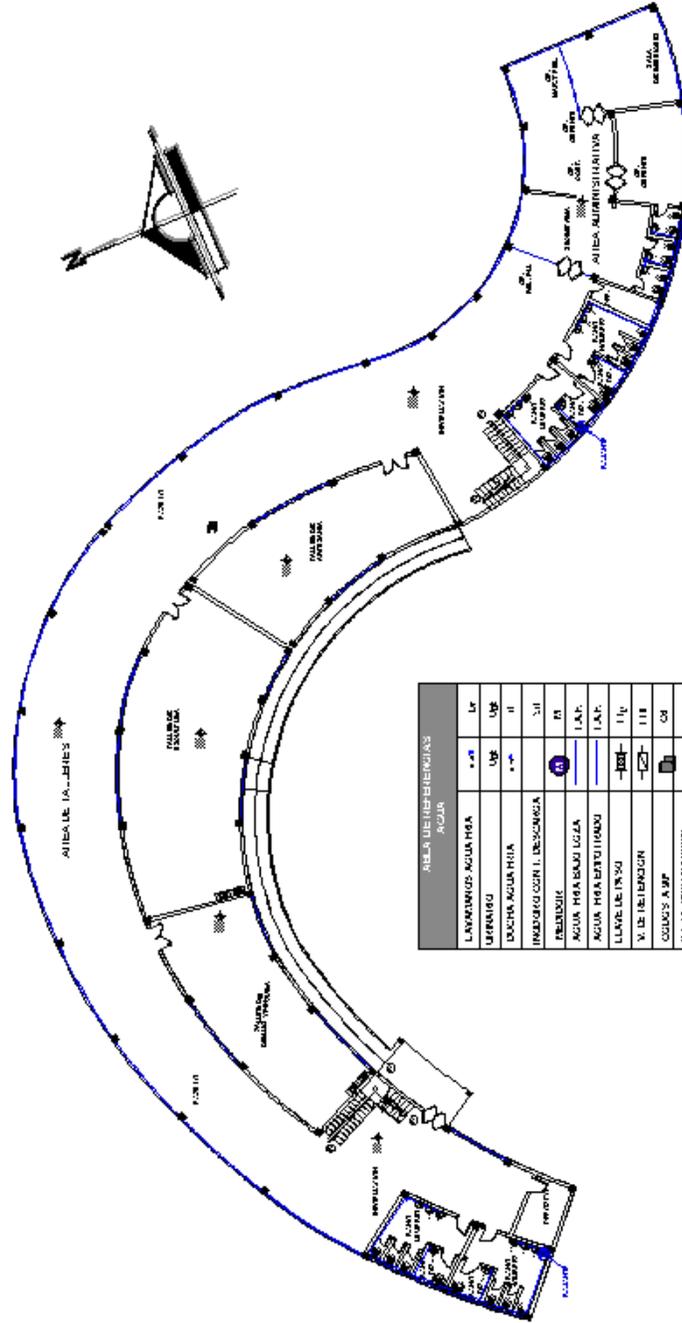



**PLANTA ALTA**  
**INSTALACION AGUA FRIA**  
 Esc. 1:100

1	2	
---	---	---	---	---	---	---	---	---	----	----	-----

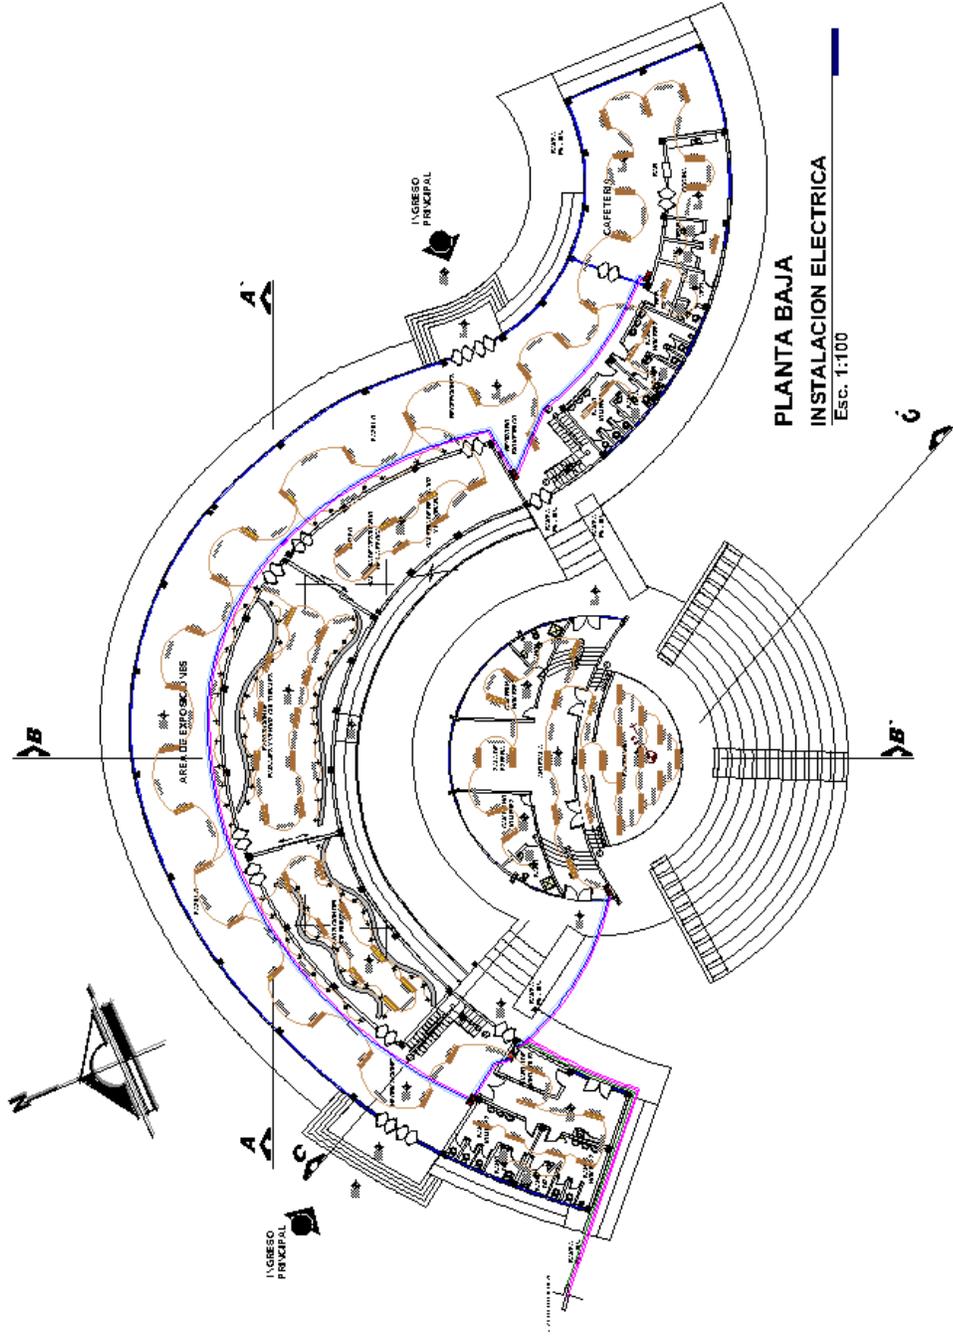

**PLANTA BAJA**  
**INSTALACION ELECTRICA**  
 Esc. 1:100

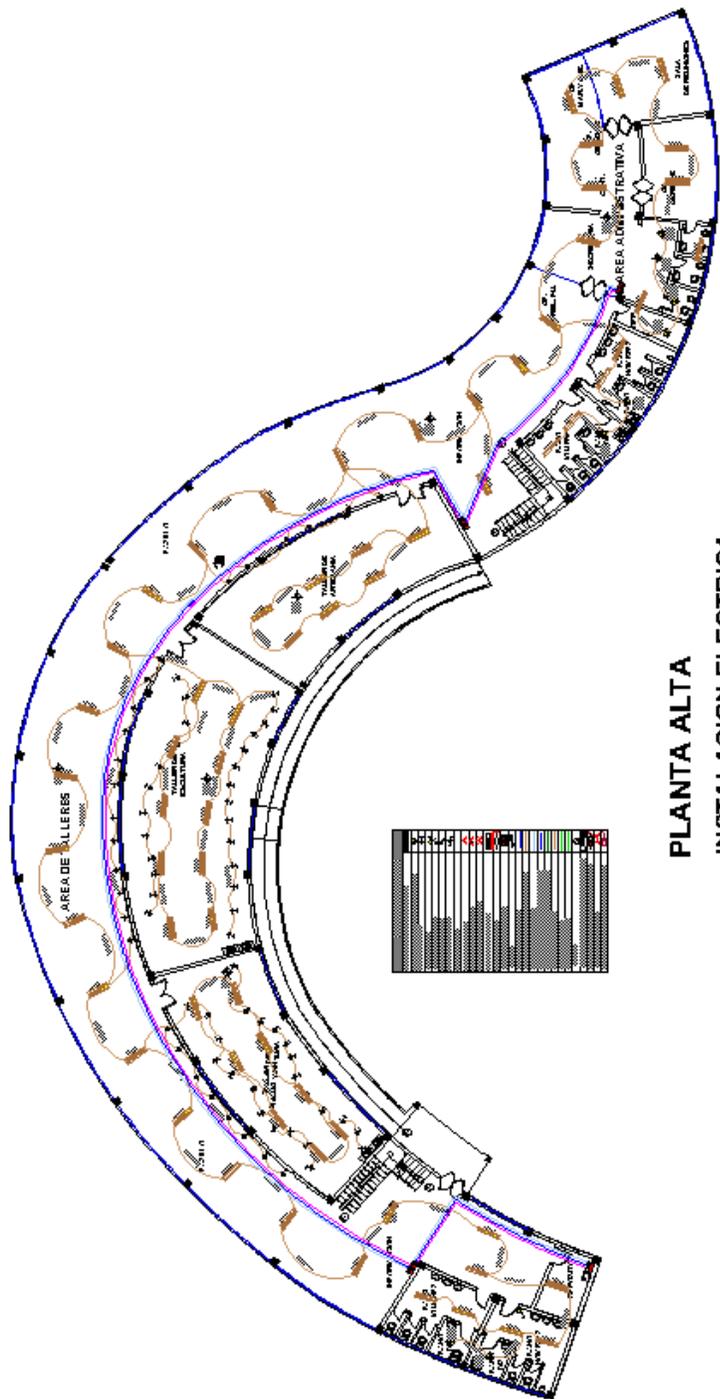

**PLANTA ALTA**  
**INSTALACION ELECTRICA**  
Esc. 1:100

# IMÁGENES 3D DEL PROYECTO CENTRO DE INTERPRETACION “LAS CARRERAS”

