



PERSPECTIVAS INTERIORES



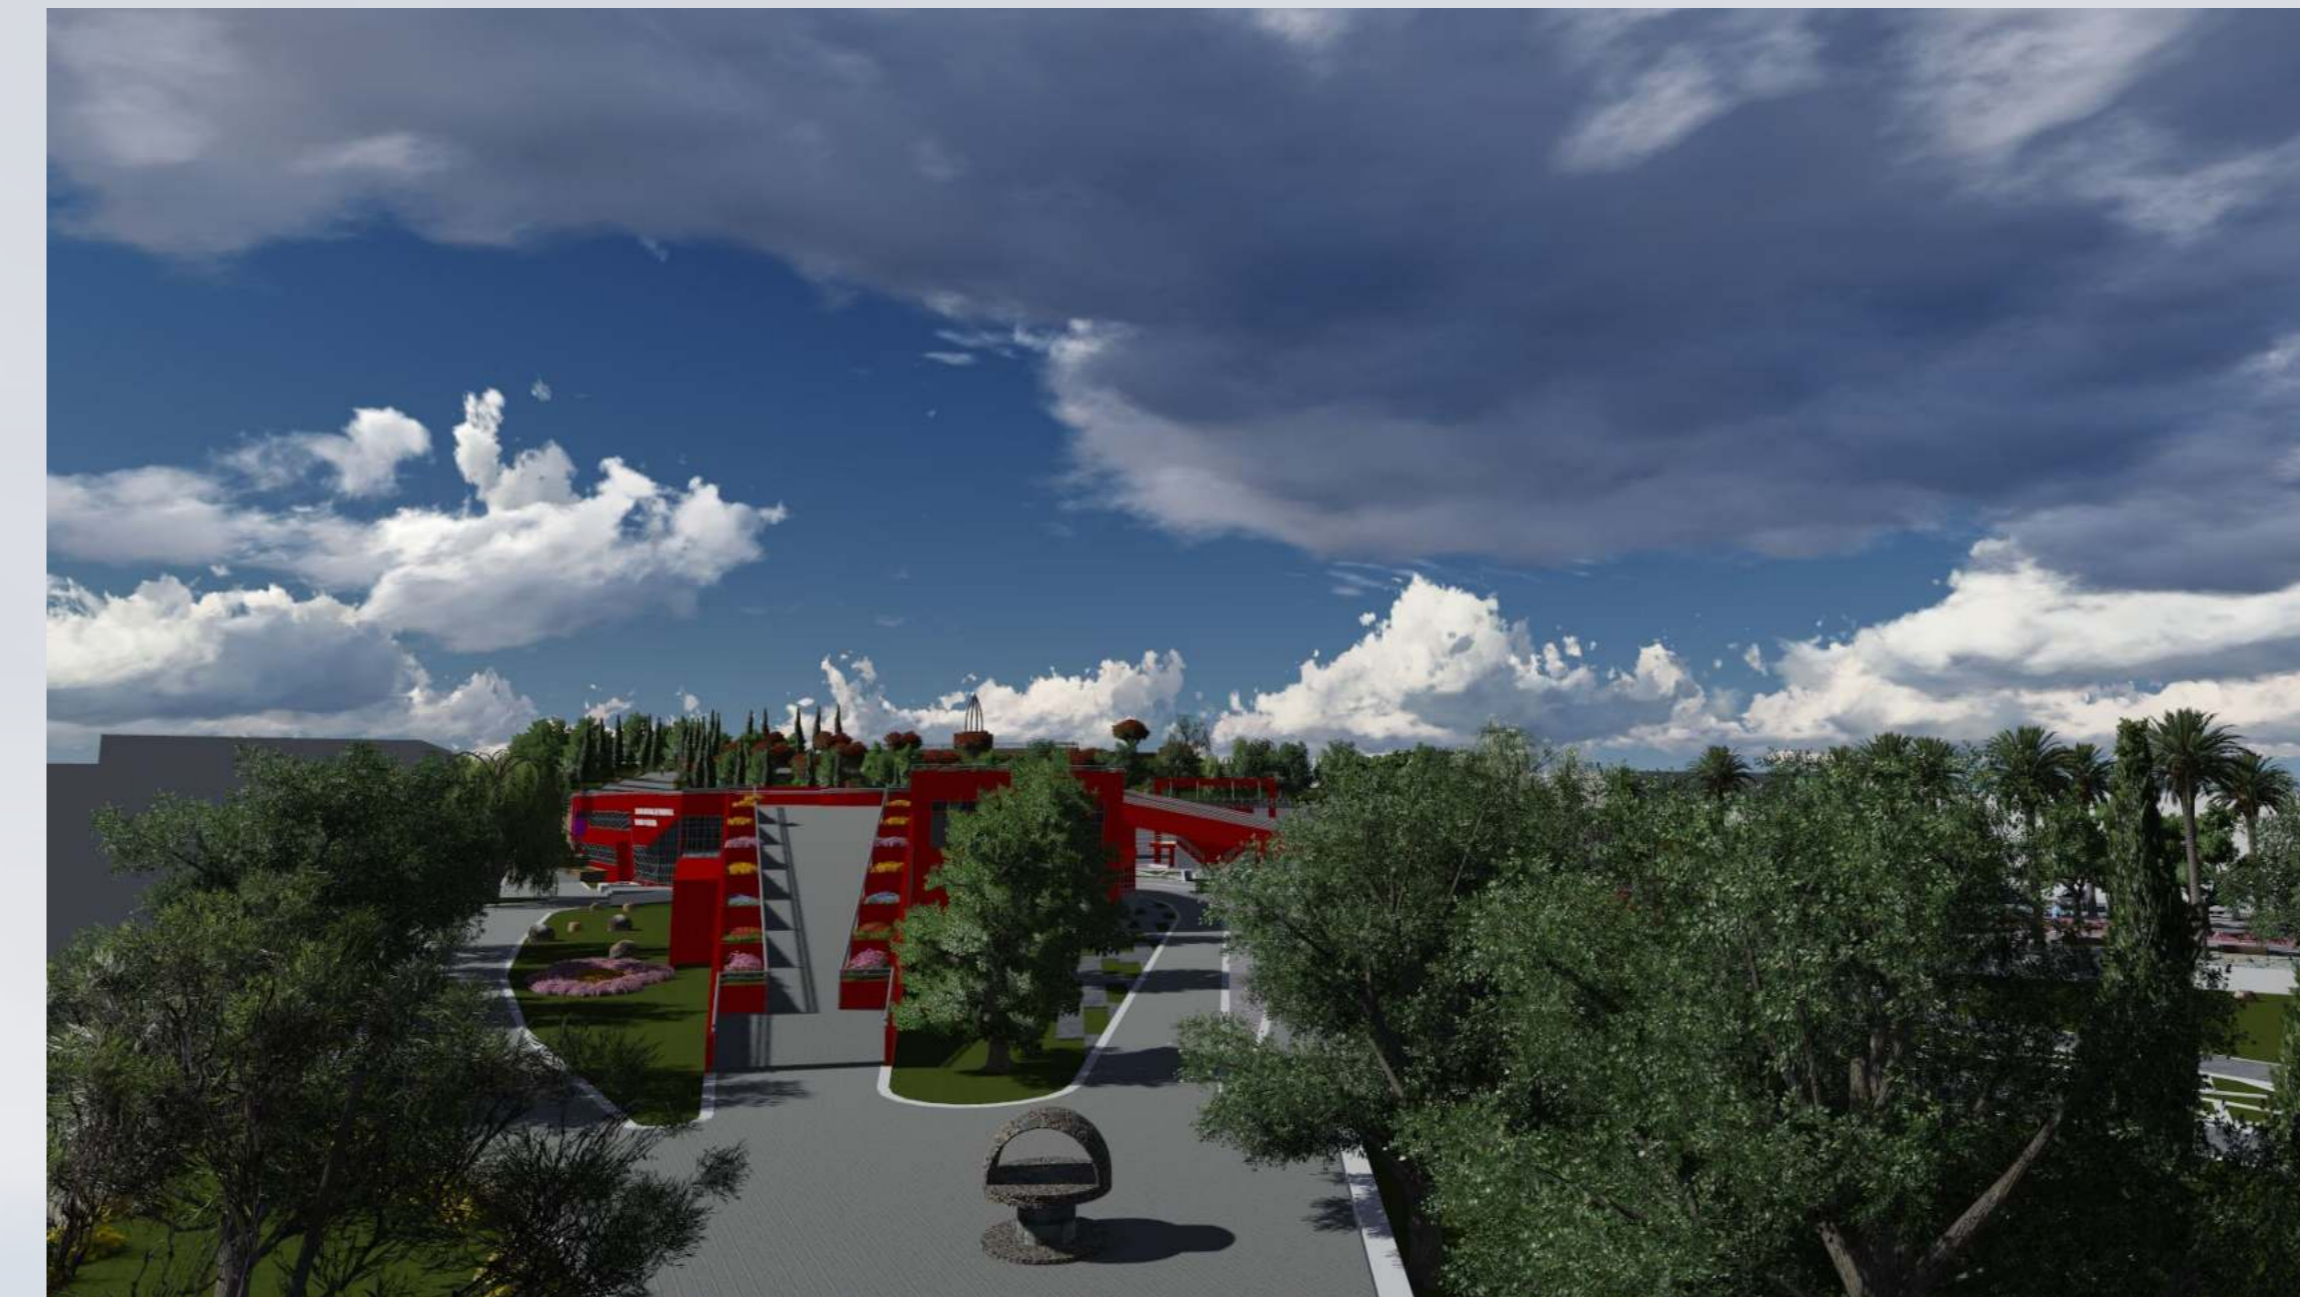


PERSPECTIVAS PAISAJISTICAS

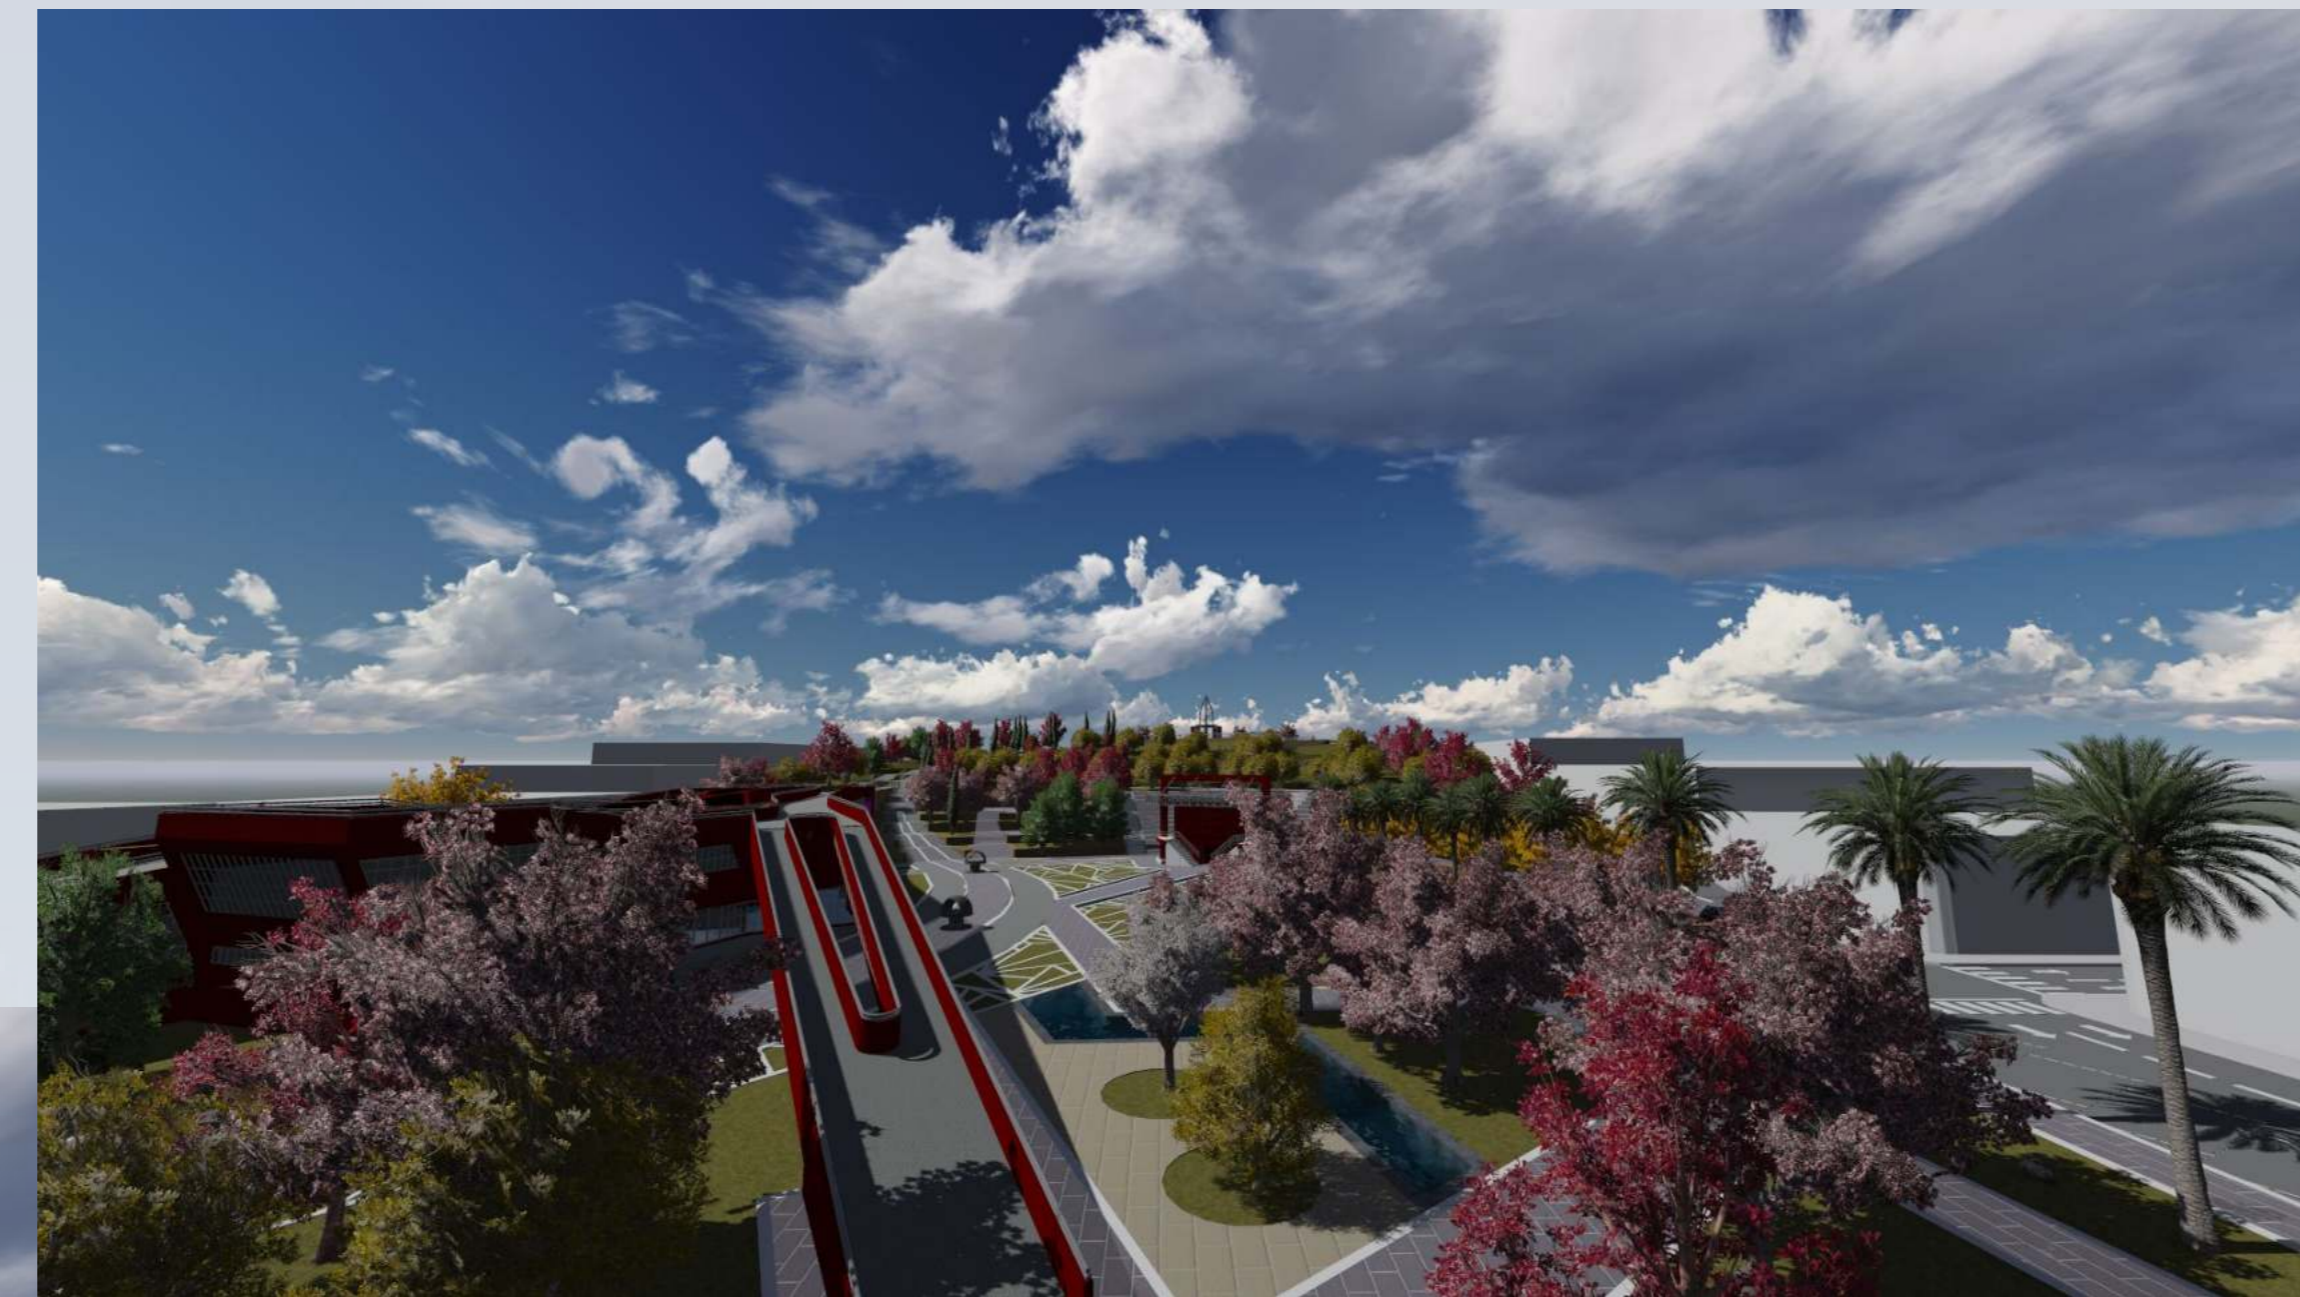


PERSPECTIVAS OTOÑO

PERSPECTIVAS PRIMAVERA

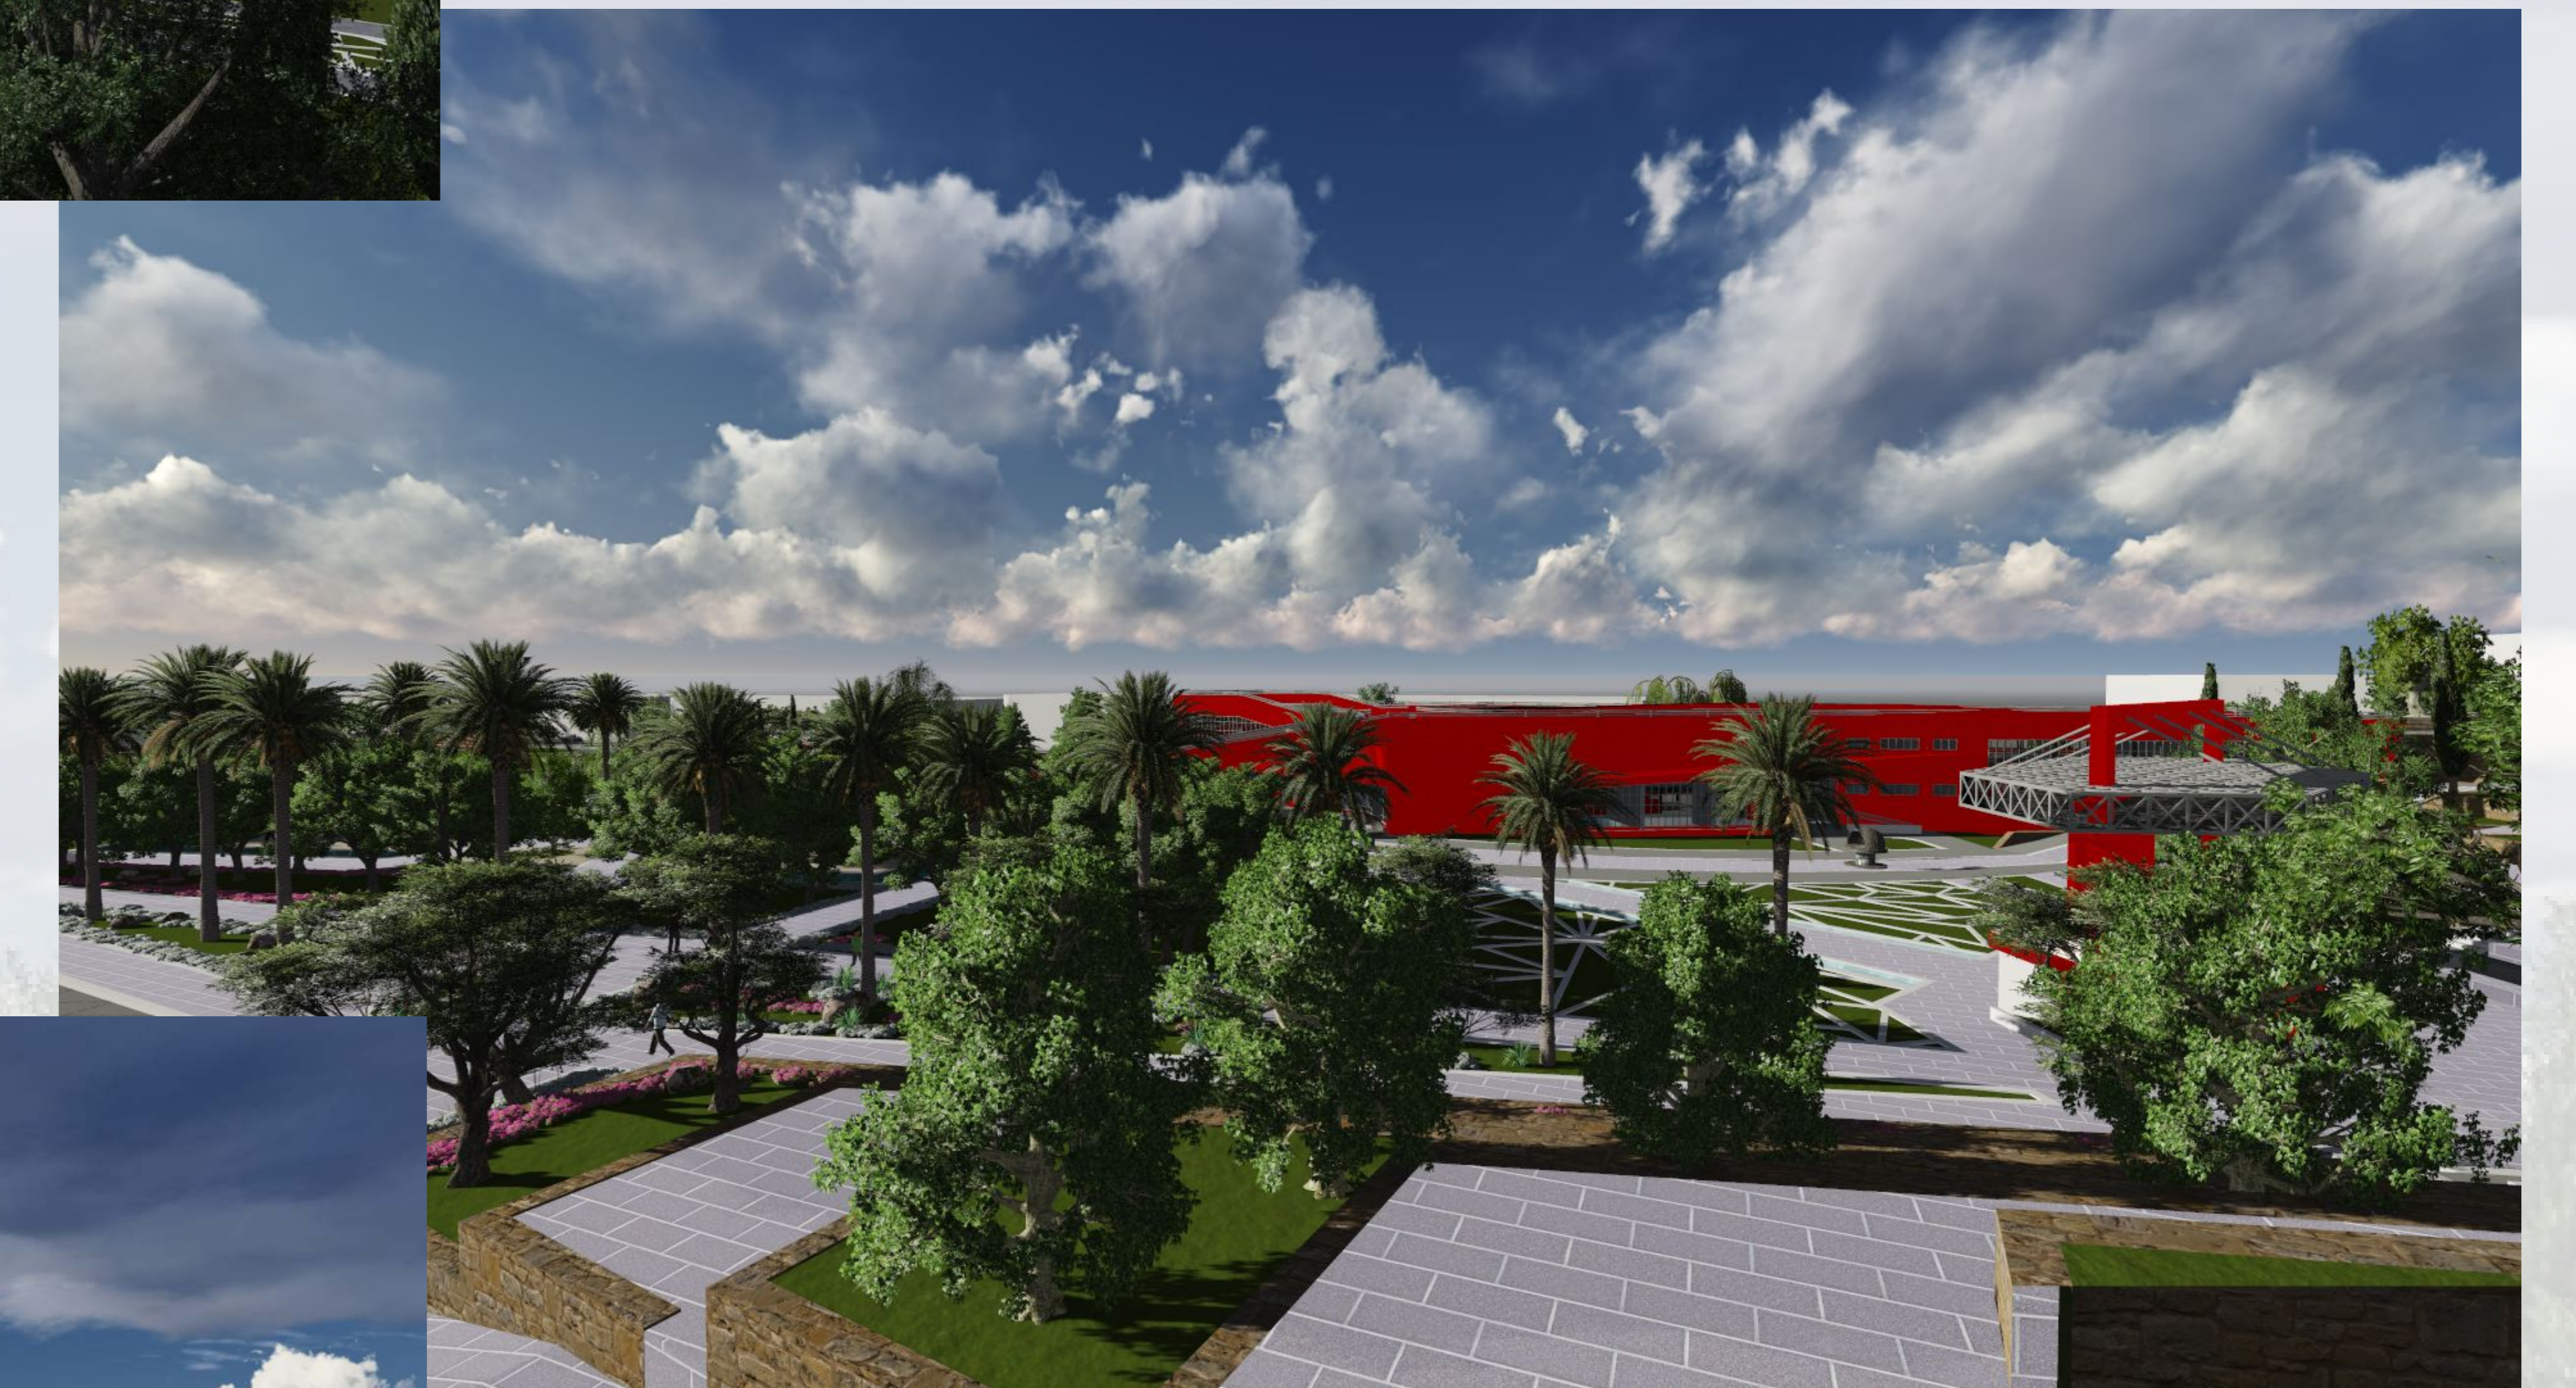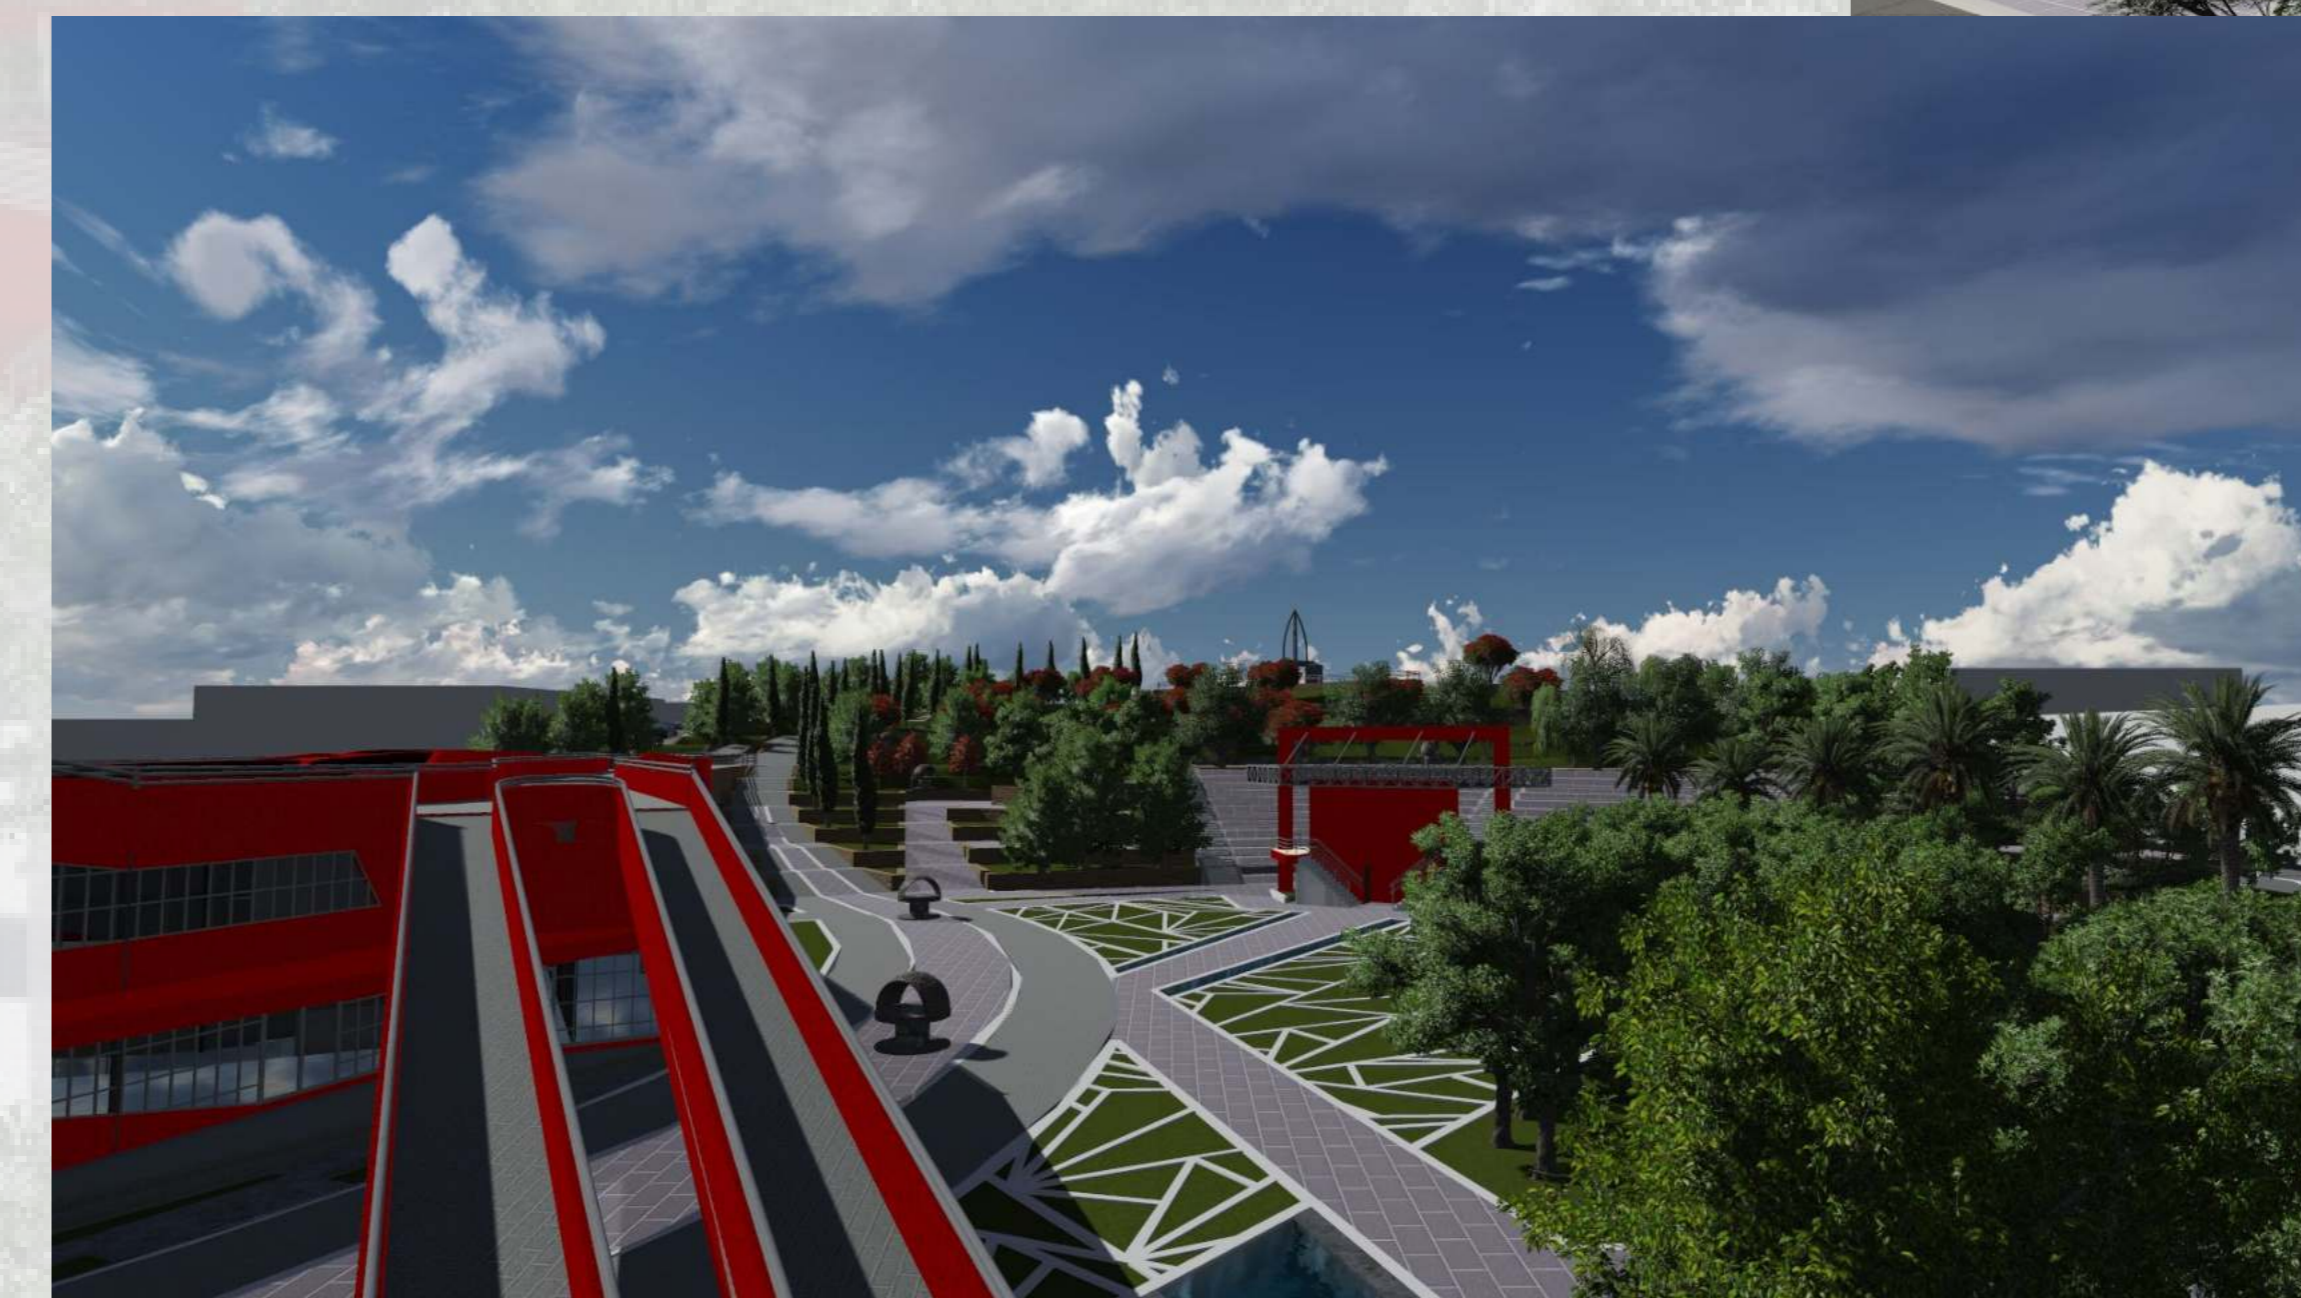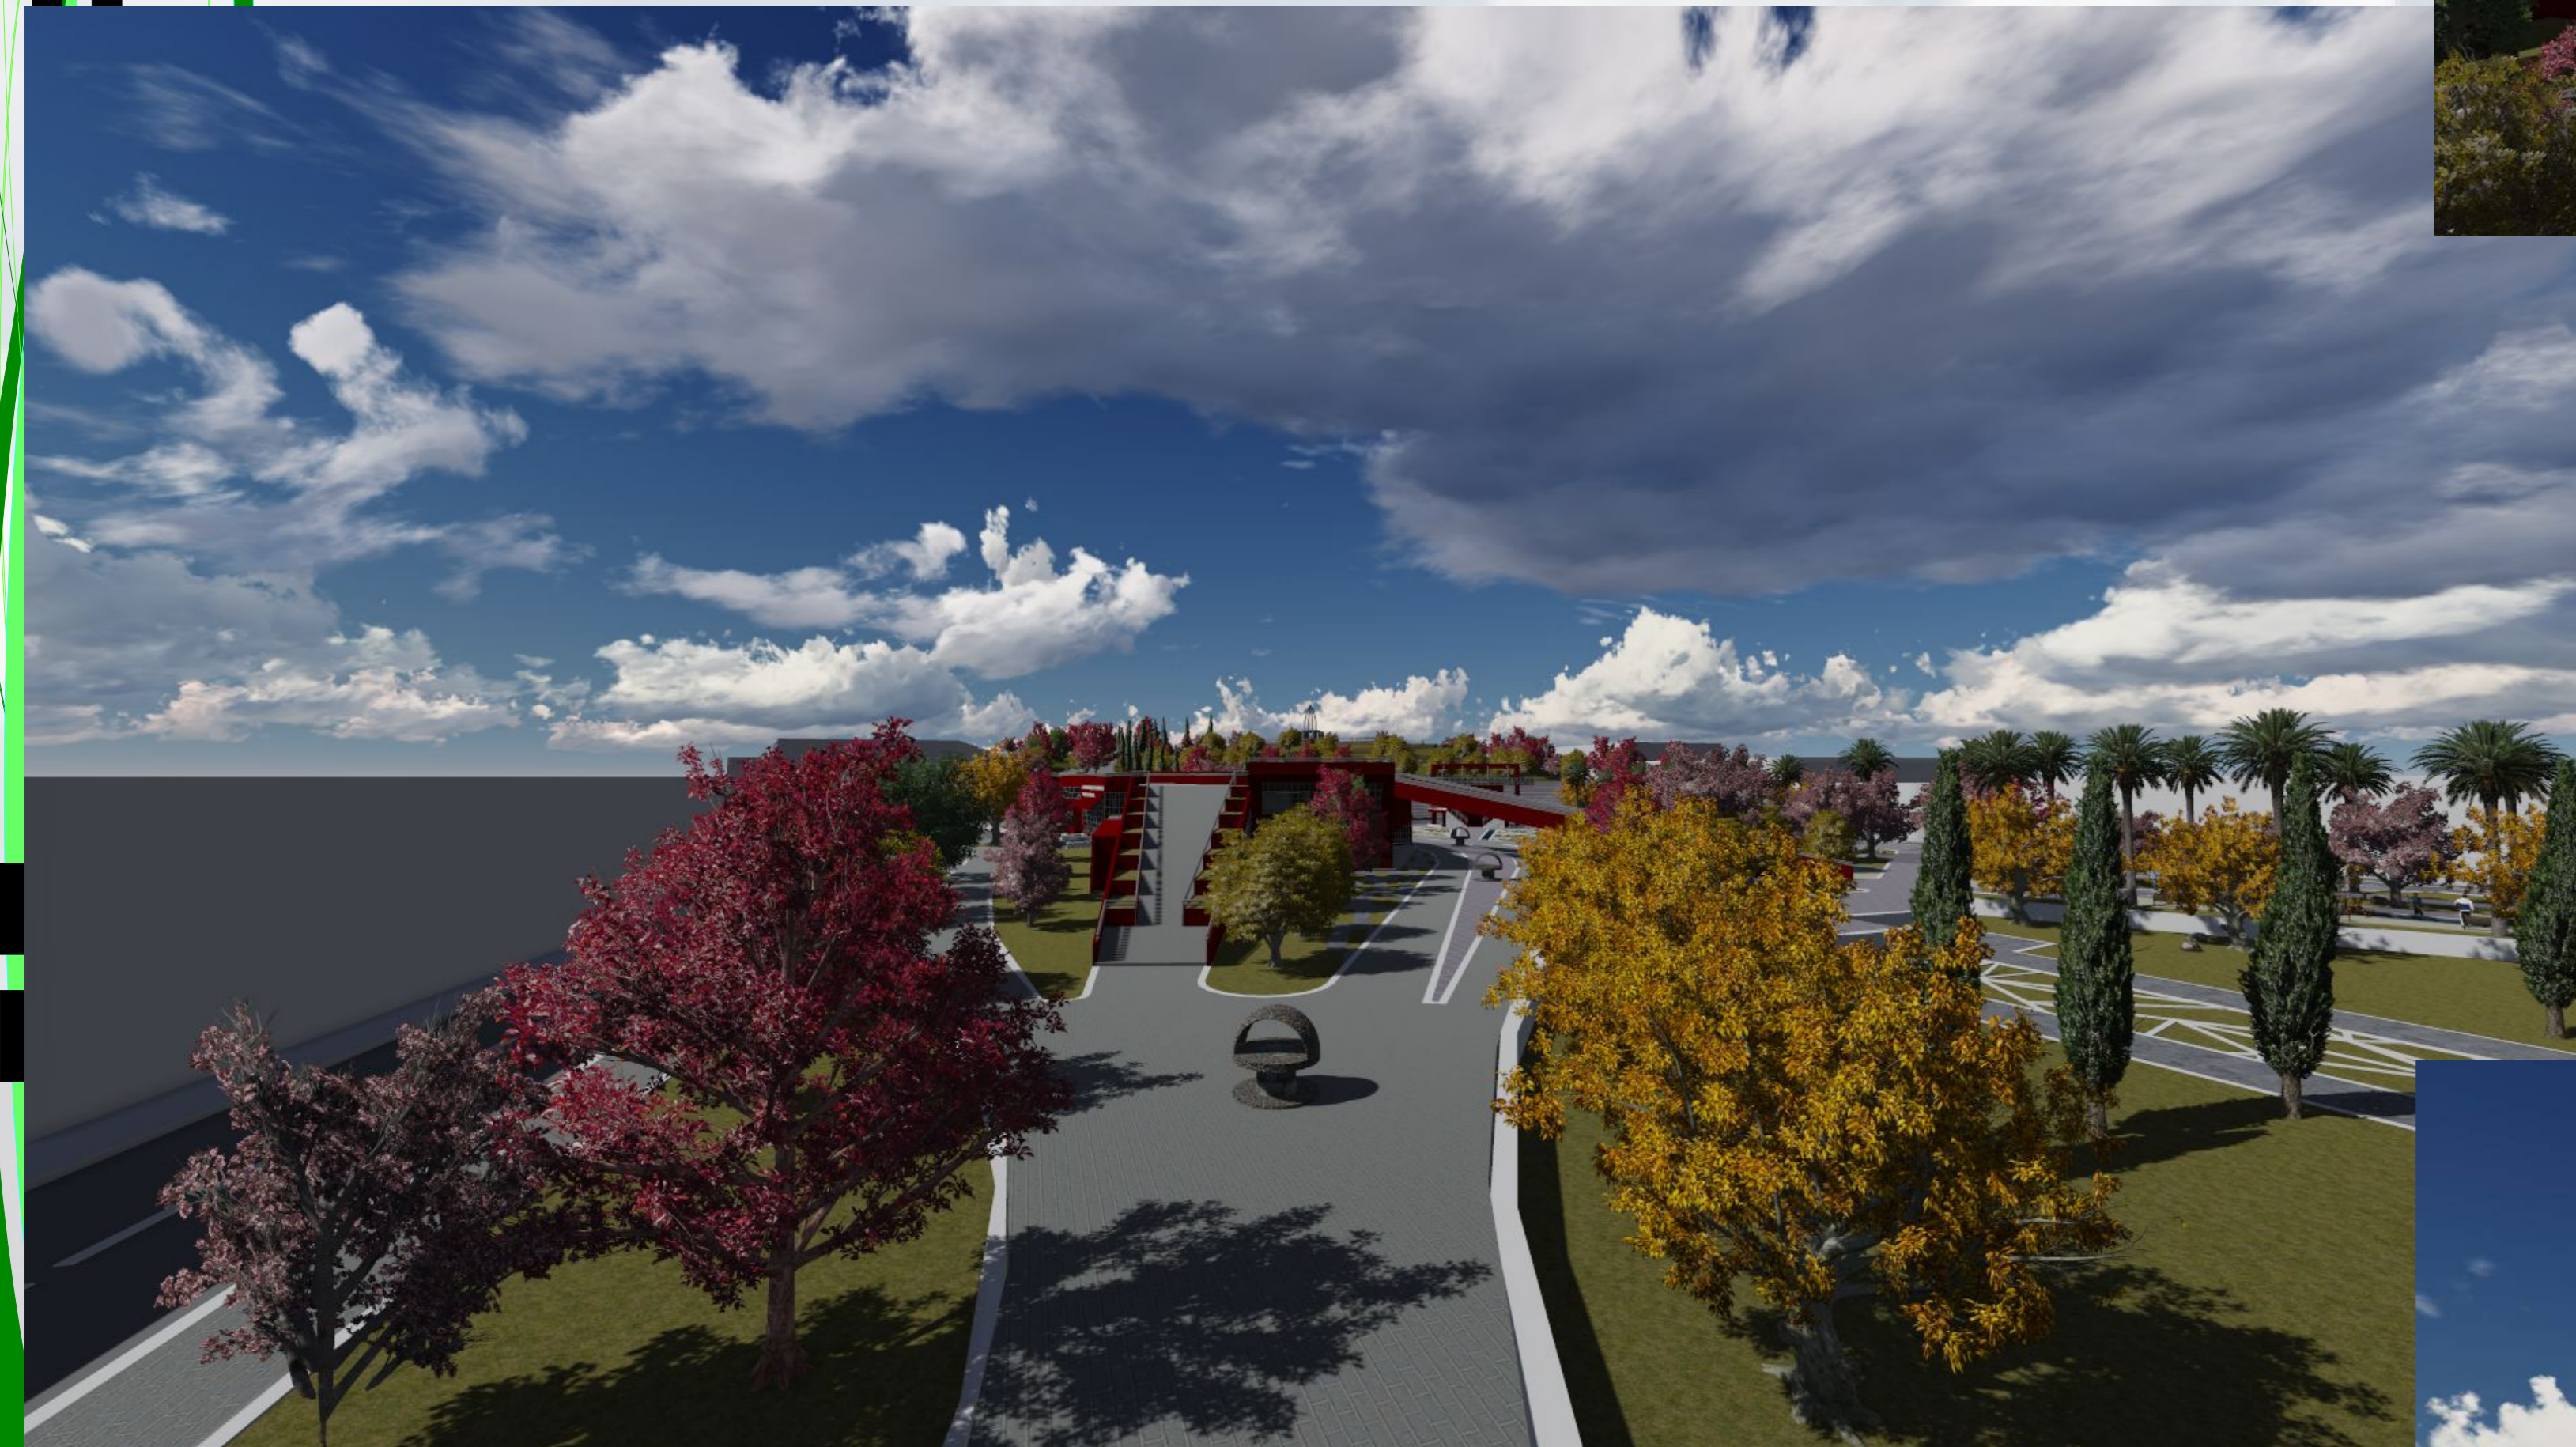

PLANTA ALTA ACOTADA

ESC: 1:100

 


PROYECTO DE LICENCIADO



PLANTA ALTA AMOBLADA

ESC: 1:100

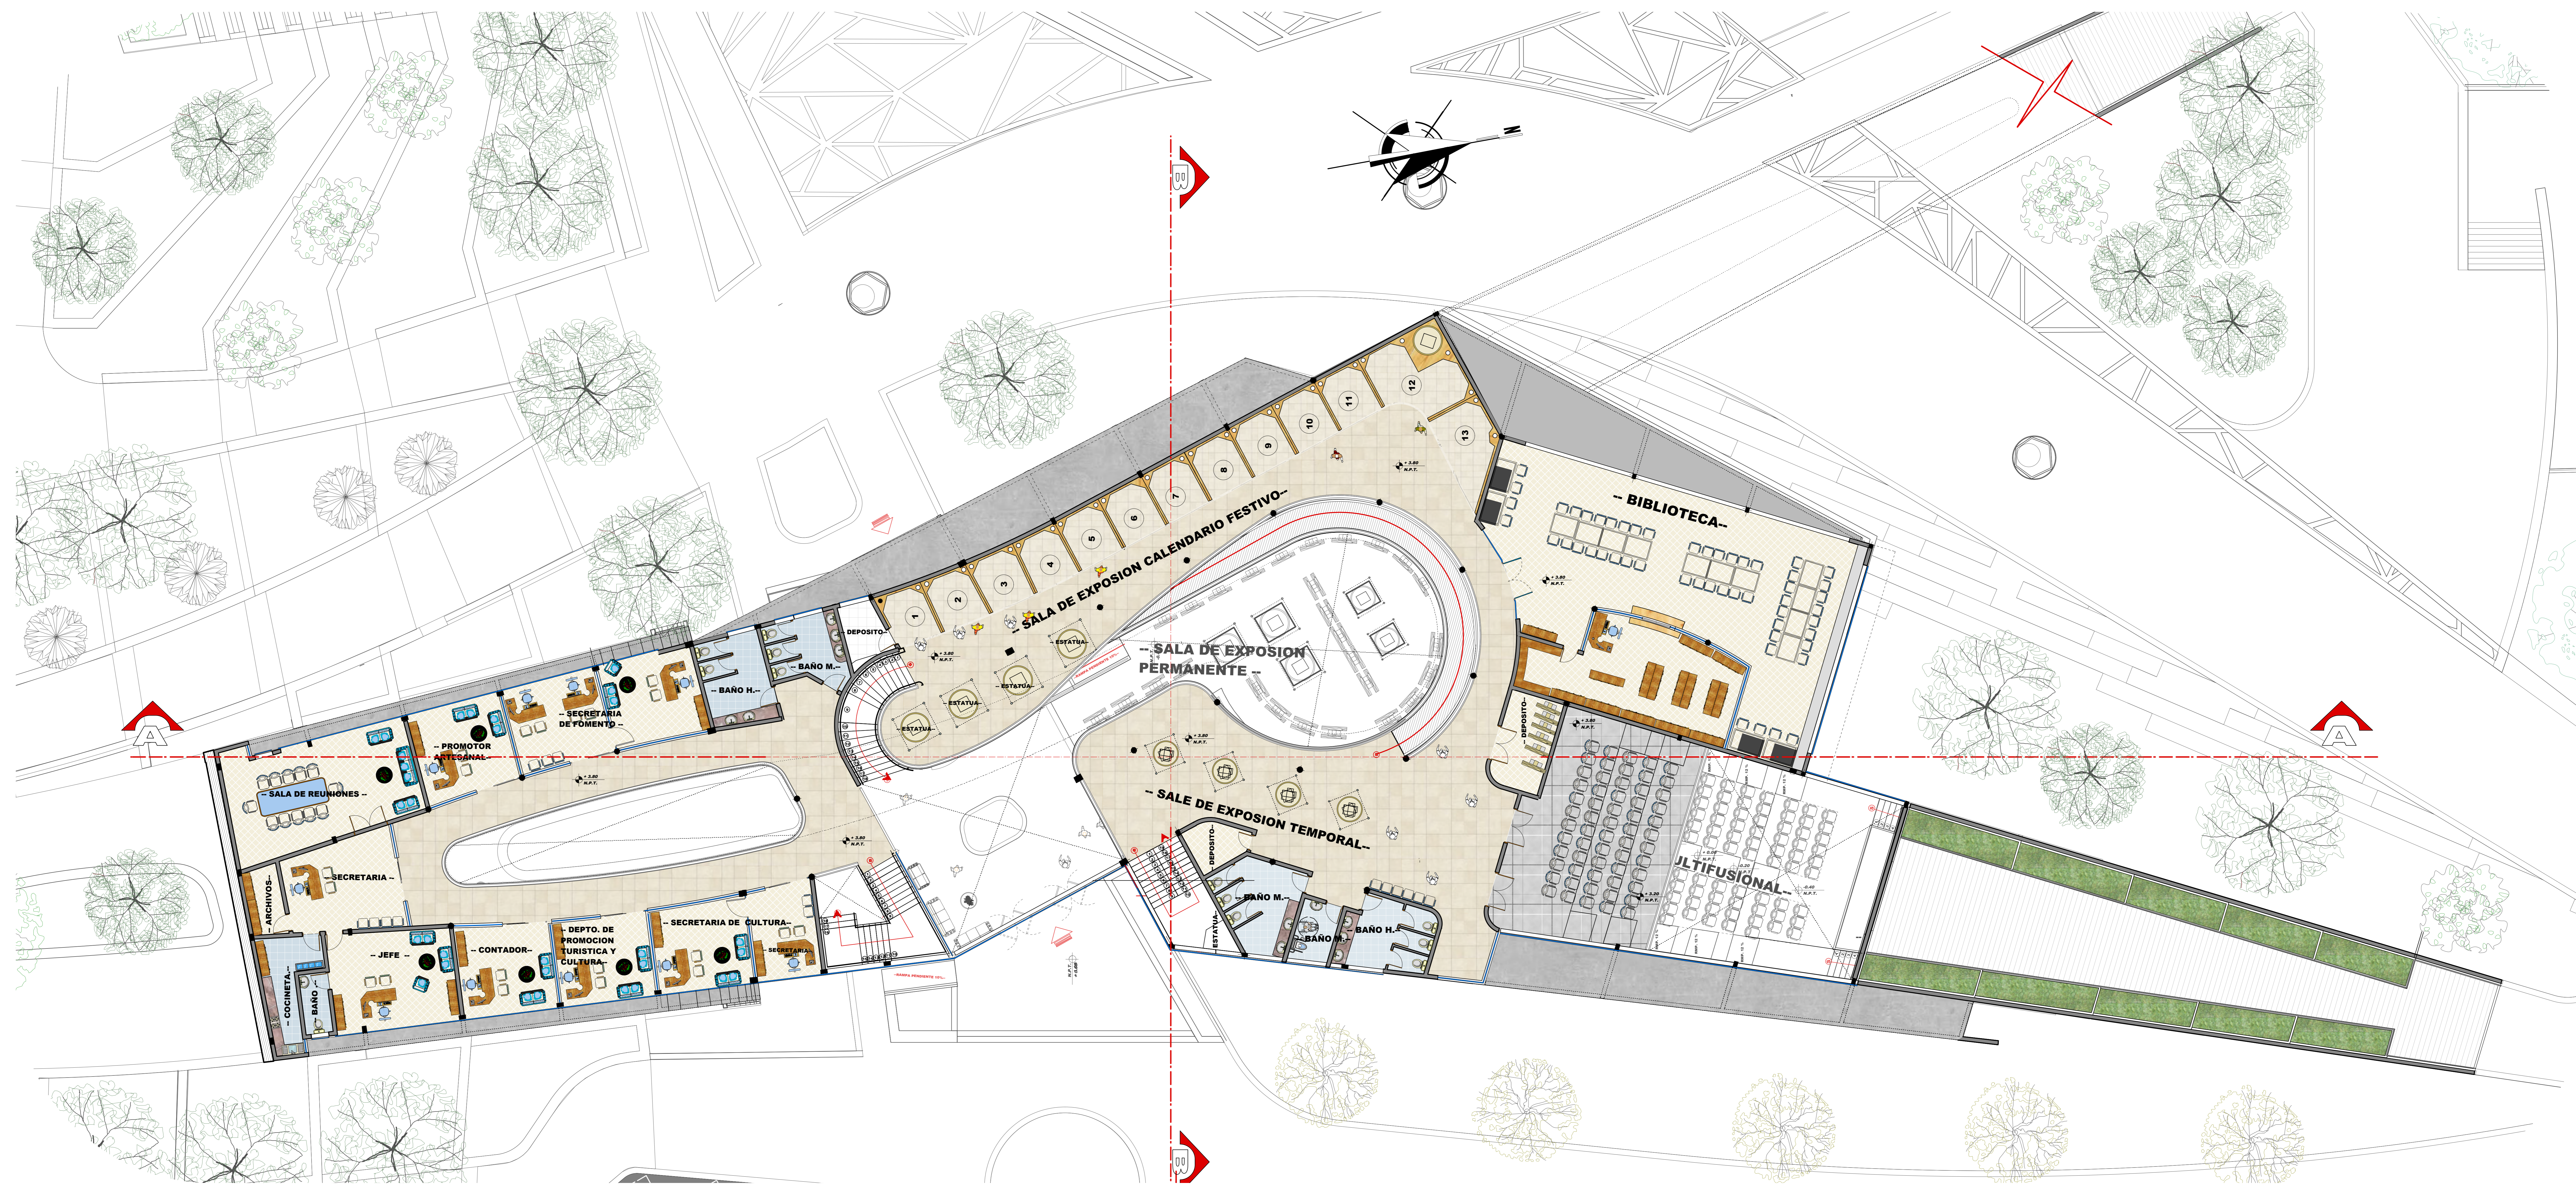

PROYECTO DE LICENCIADO

