


PLANTA BAJA ACOTADA


ESC: 1:100

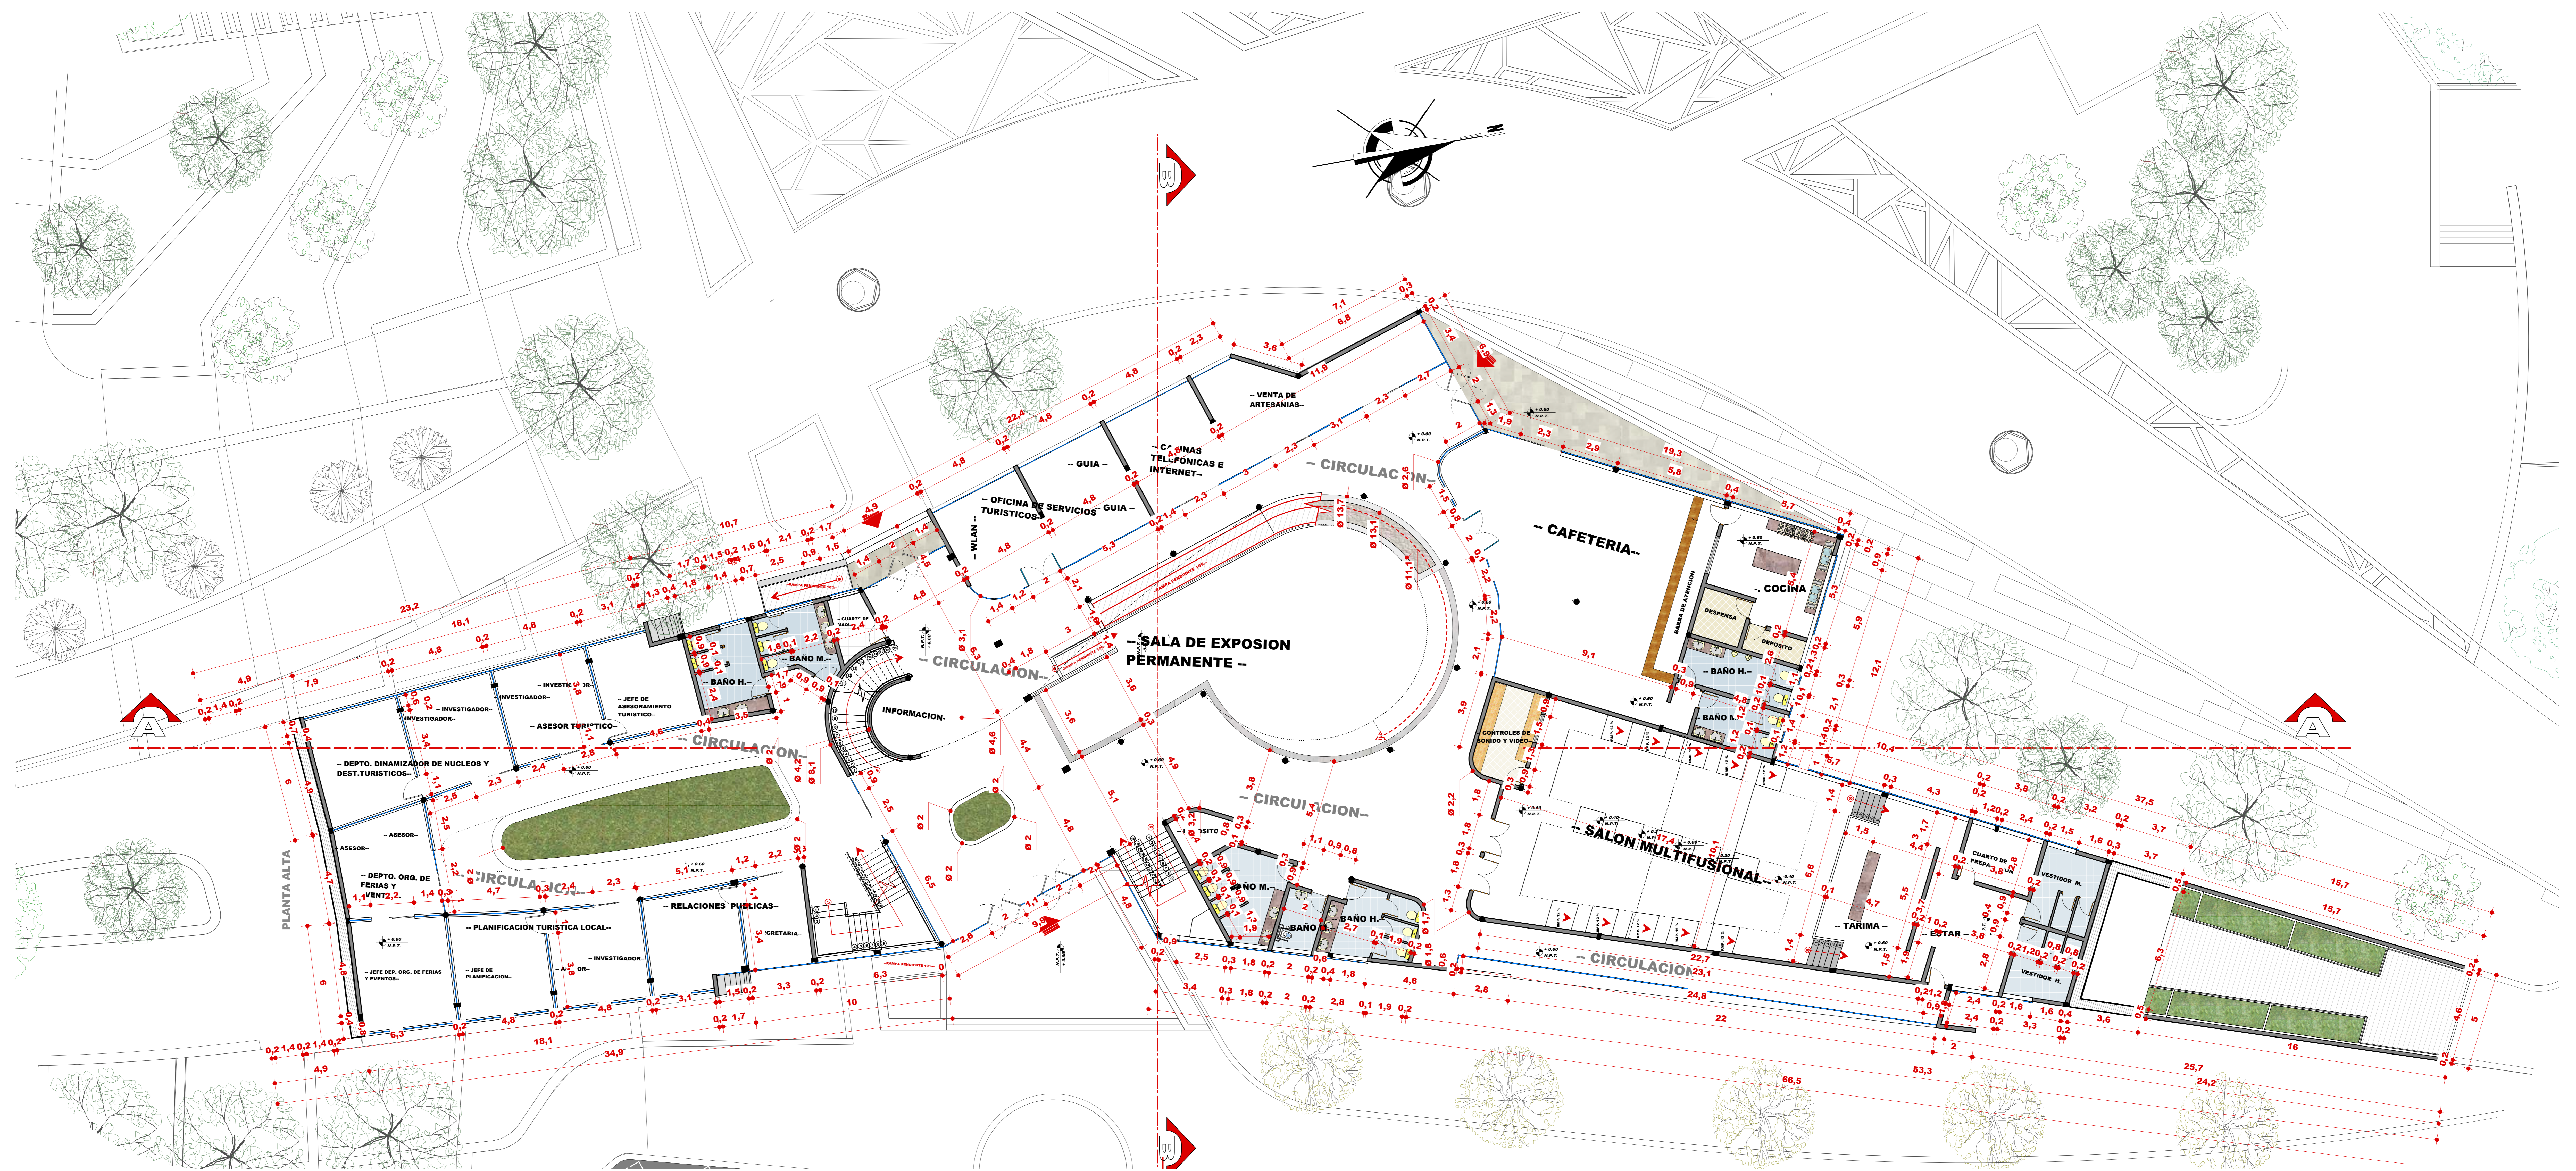

PROYECTO DE LICENCIADO

PLANTA BAJA AMOBLADA

ESC: 1:100

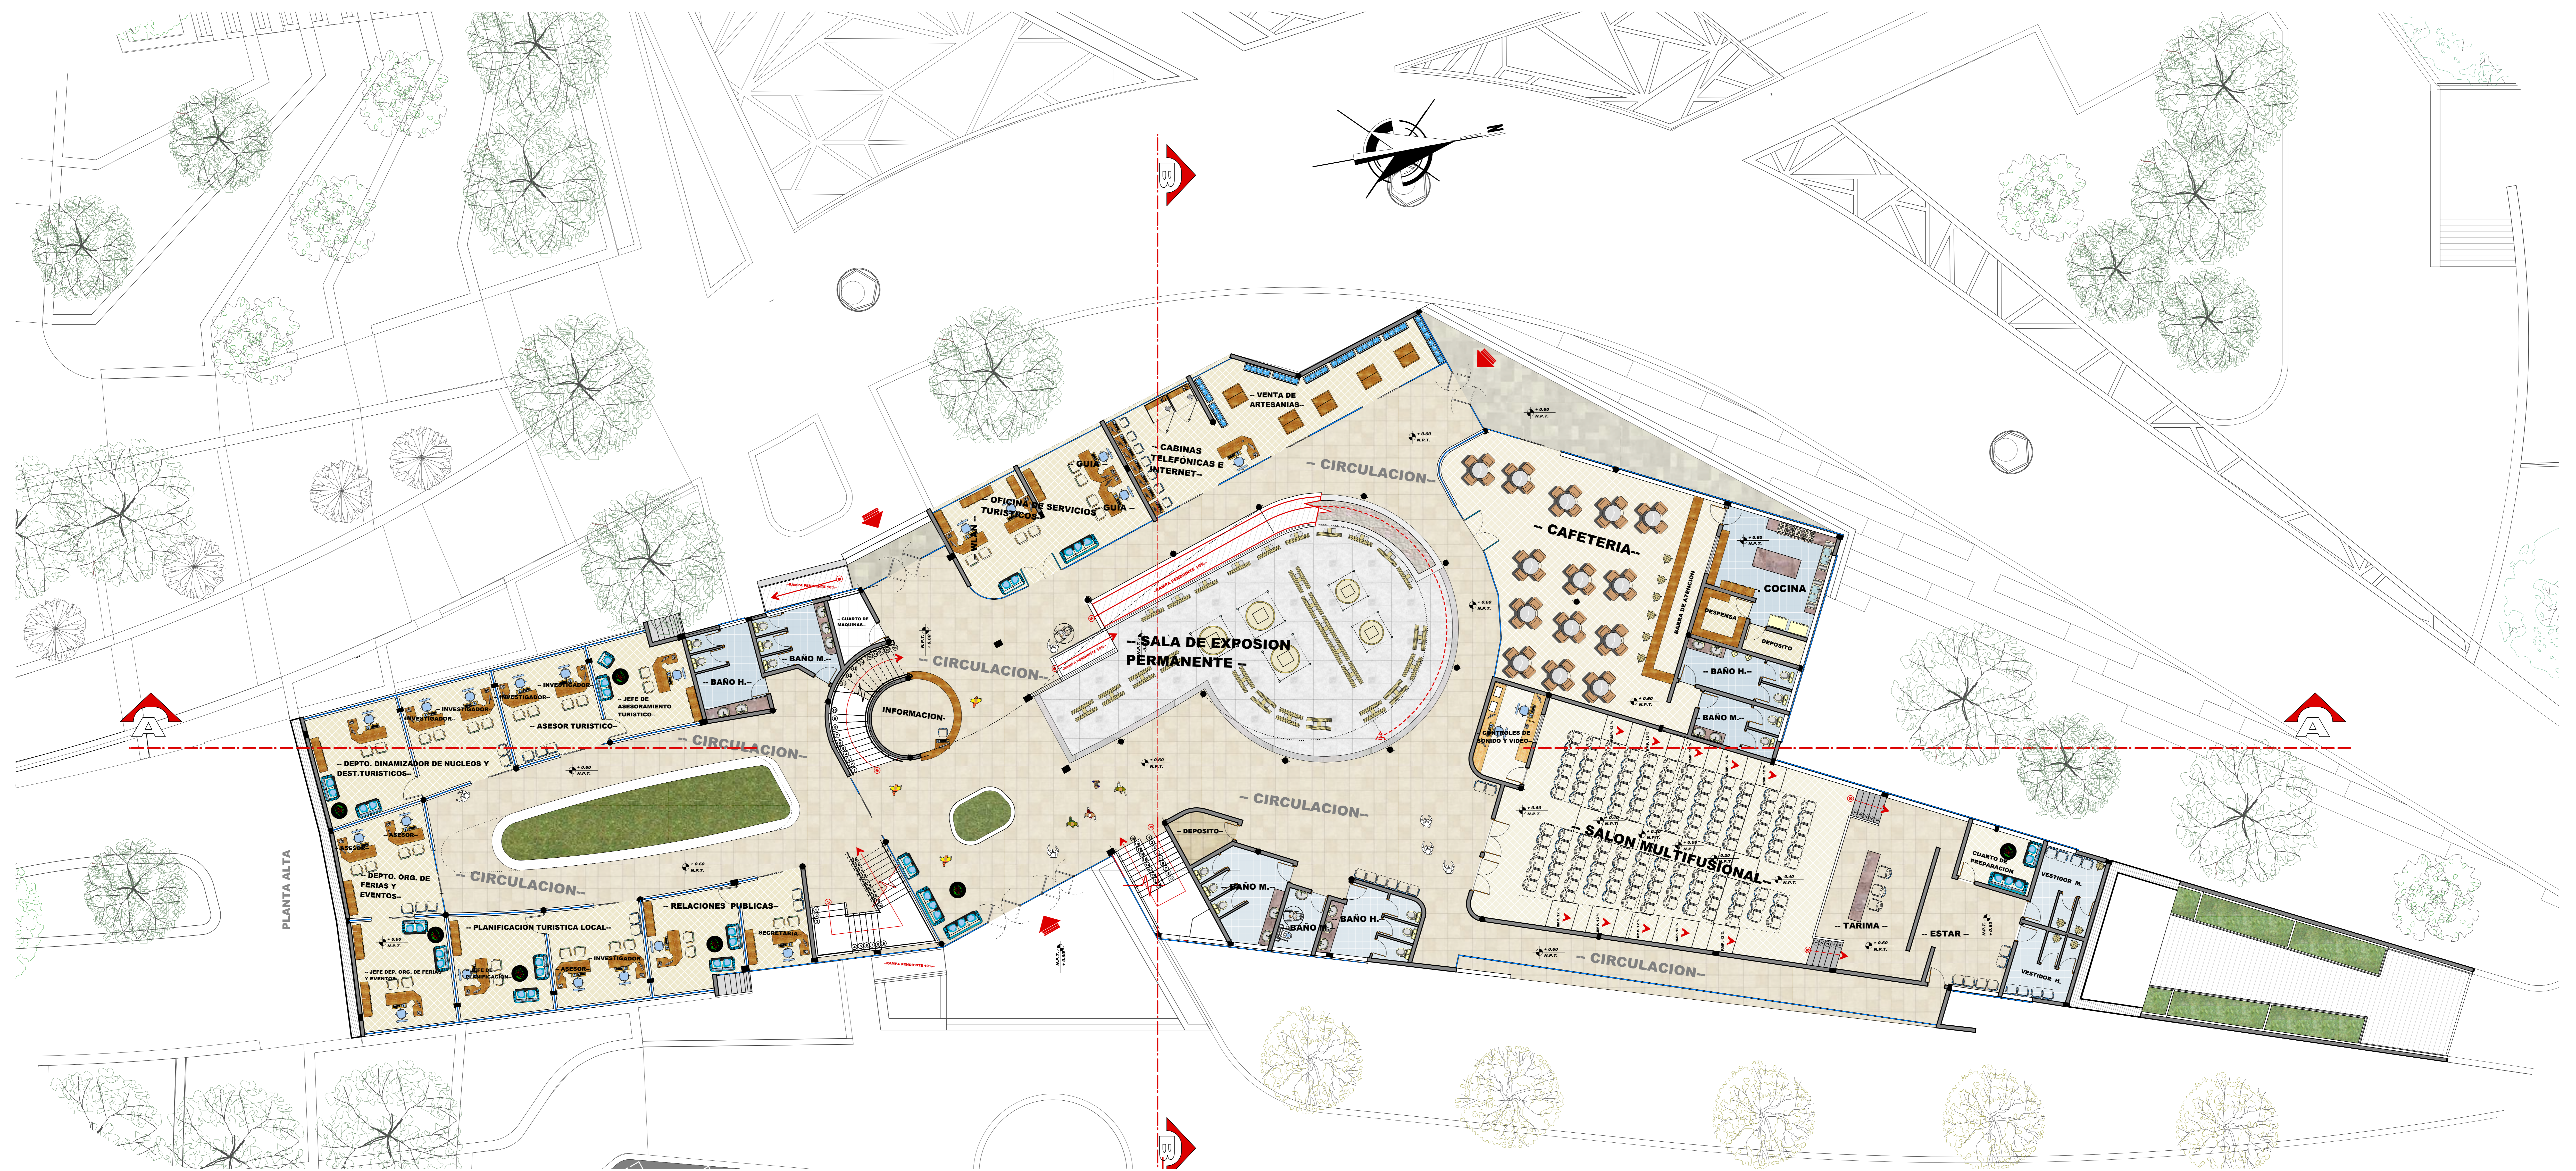

PROYECTO DE LICENCIADO