



"CENTRO DE CONVENCIONES Y ESCUELA DE NEGOCIOS PARA LA REGION"



VEGETACION

	CERO
	PARASO
	GARAFALITO
	PALMERA
	LARICHO KIBELLLO
	VERDECE
	ARBOLES ORNAMENTALES

PLANIMETRIA GENERAL
ESC: 1:500

"UNIVERSIDAD AUTONOMA JUAN MIJAEJ JARACHO"




PROYECTO DE GRADO



INFORMANTE:
ARO, PATRICIA MIRANDA

REALIZADORA:
FABIANA BARRIOS RUEDA



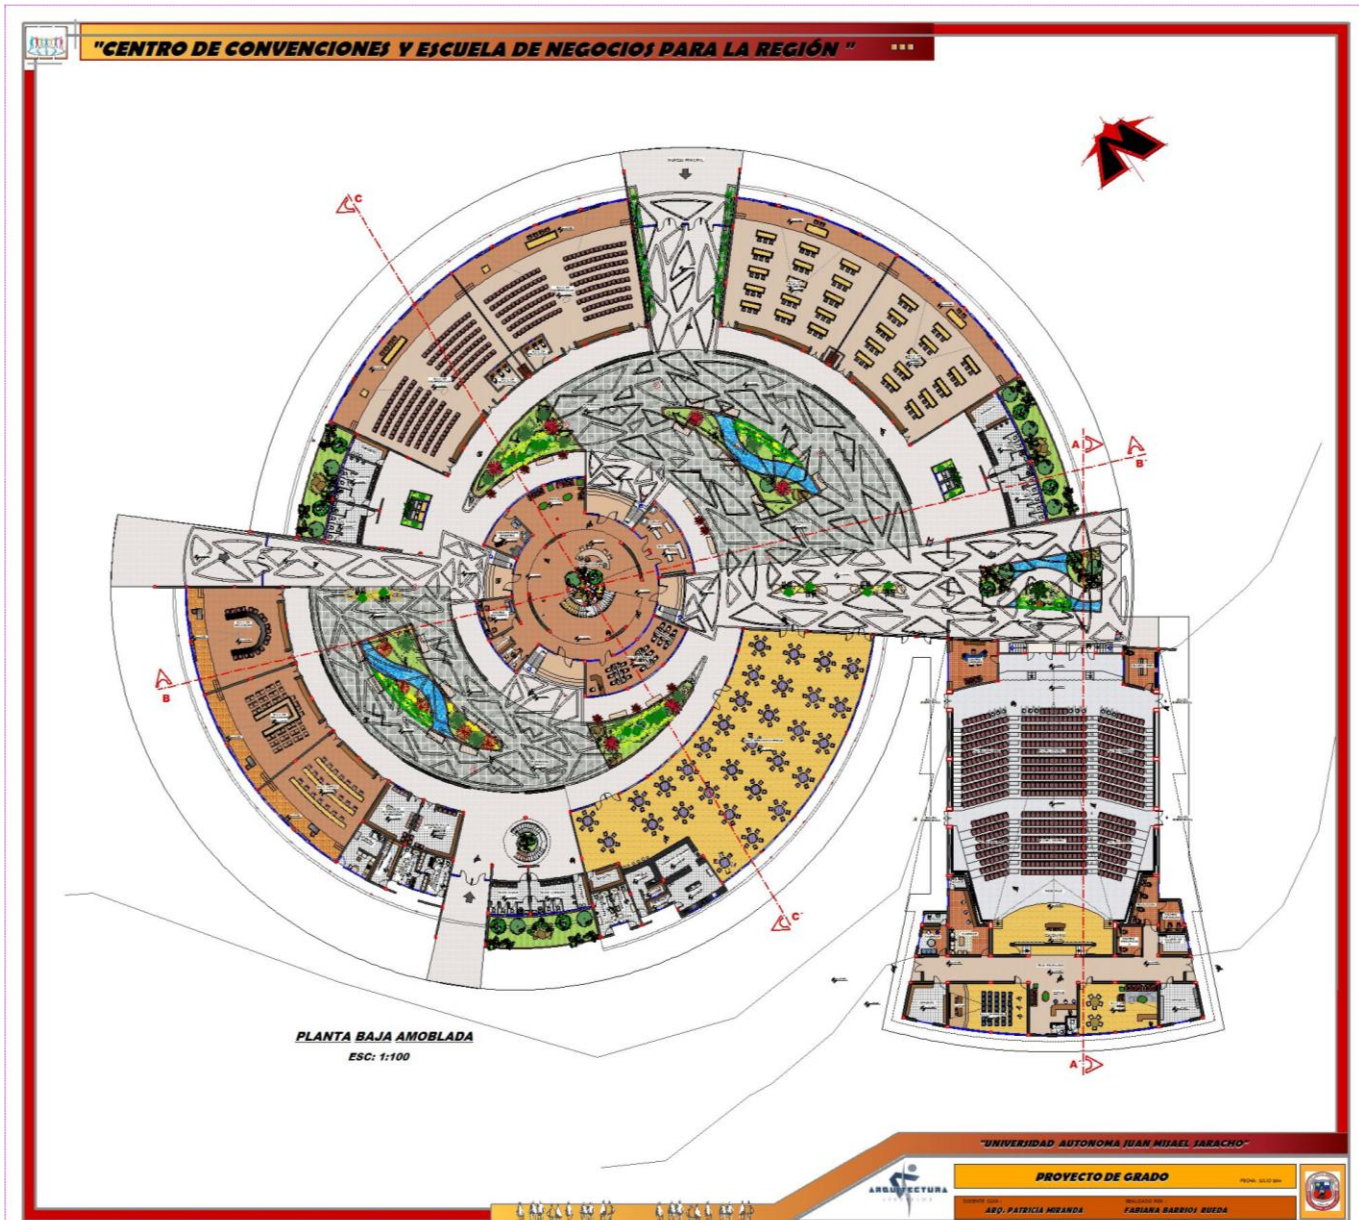

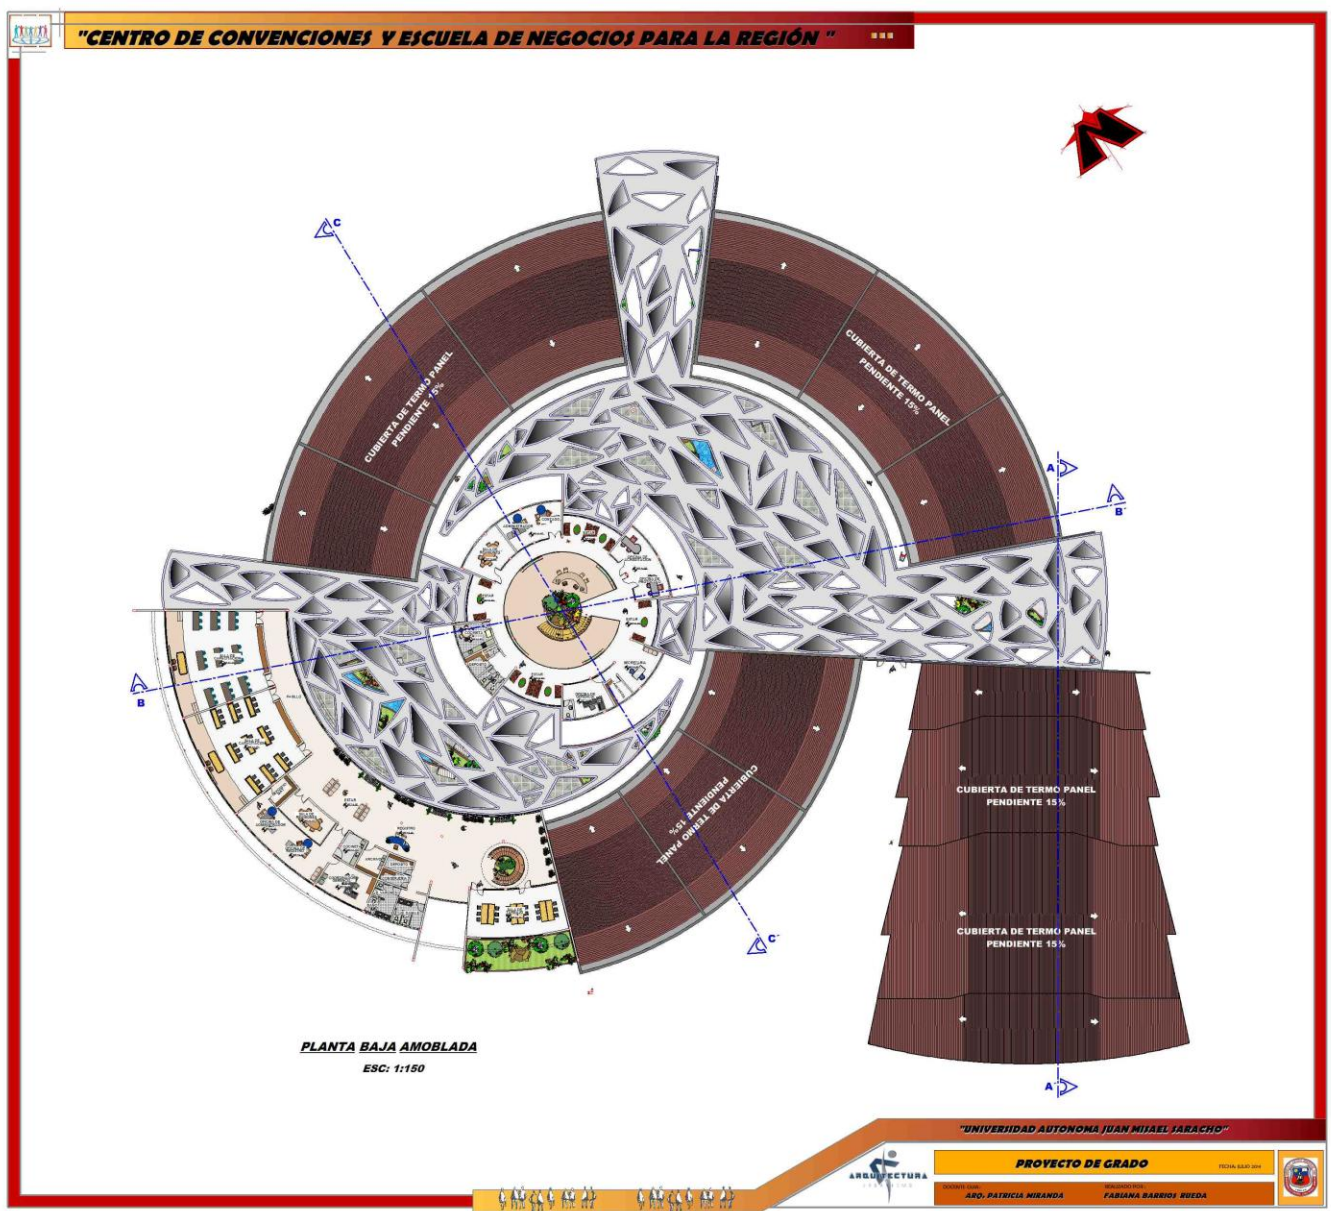


"CENTRO DE CONVENCIONES Y ESCUELA DE NEGOCIOS PARA LA REGIÓN"



CORTE C - C'
ESC: 1:150



CORTE B - B'
ESC: 1:125

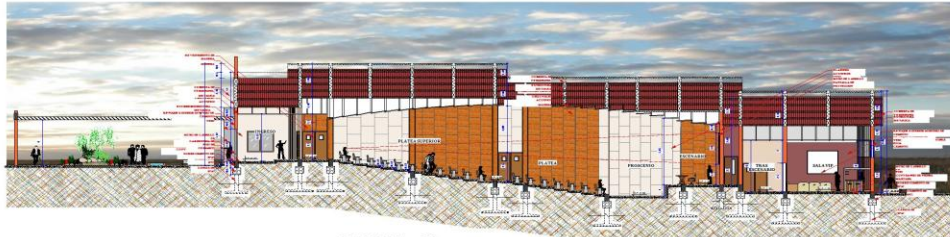

CORTE A - A'
ESC: 1:100

"UNIVERSIDAD AUTÓNOMA JUAN MIAEL IARACHO"




PROYECTO DE GRADO




AÑO: PATRICIA MIRANDA

FABIANA BARRIOS RUEDA

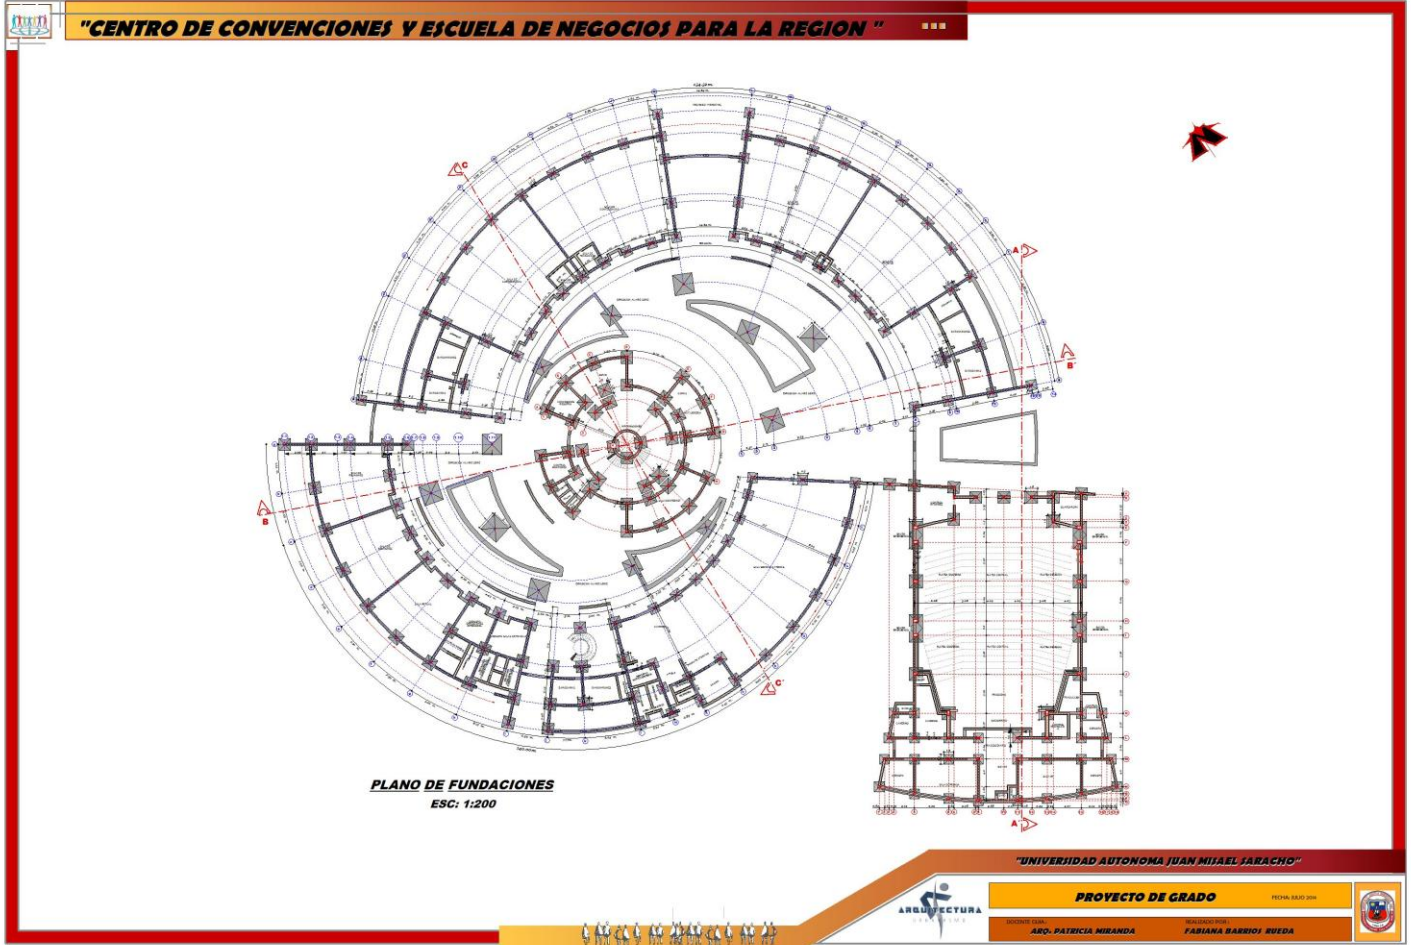

"CENTRO DE CONVENCIONES Y ESCUELA DE NEGOCIOS PARA LA REGION"

FACHADA PRINCIPAL



FACHADA LATERAL ESTE



"UNIVERSIDAD AUTÓNOMA JUAN MIAJEL JARACHO"



PROYECTO DE GRADO



PROFESORA: ARO. PATRICIA MIRANDA

PROFESORA: FABIANA BARRIOS RUEDA





"CENTRO DE CONVENCIONES Y ESCUELA DE NEGOCIOS PARA LA REGION"

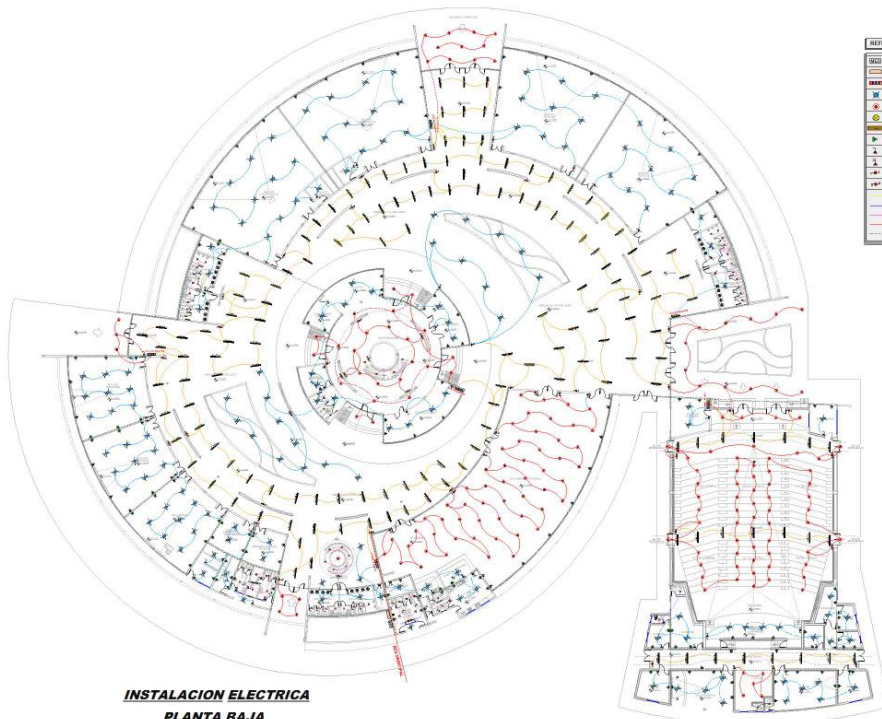

INSTALACION ELECTRICA
PLANTA BAJA
ESC.: 1 : 200

"UNIVERSIDAD AUTONOMA JUAN MIAEL JARACHO"



PROYECTO DE GRADO



FABIANA BARRIOS RUEDA





"CENTRO DE CONVENCIONES Y ESCUELA DE NEGOCIOS PARA LA REGION"

INSTALACION ELECTRICA
PLANTA ALTA
ESC.: 1 : 200


"UNIVERSIDAD AUTONOMA JUAN MIAEL SARACHO"

ARQUITECTURA

PROYECTO DE GRADO


SECCION: ARQ. PATRICIA MIRANDA

INGENIERO: FABIANA BARRIOS RUEDA

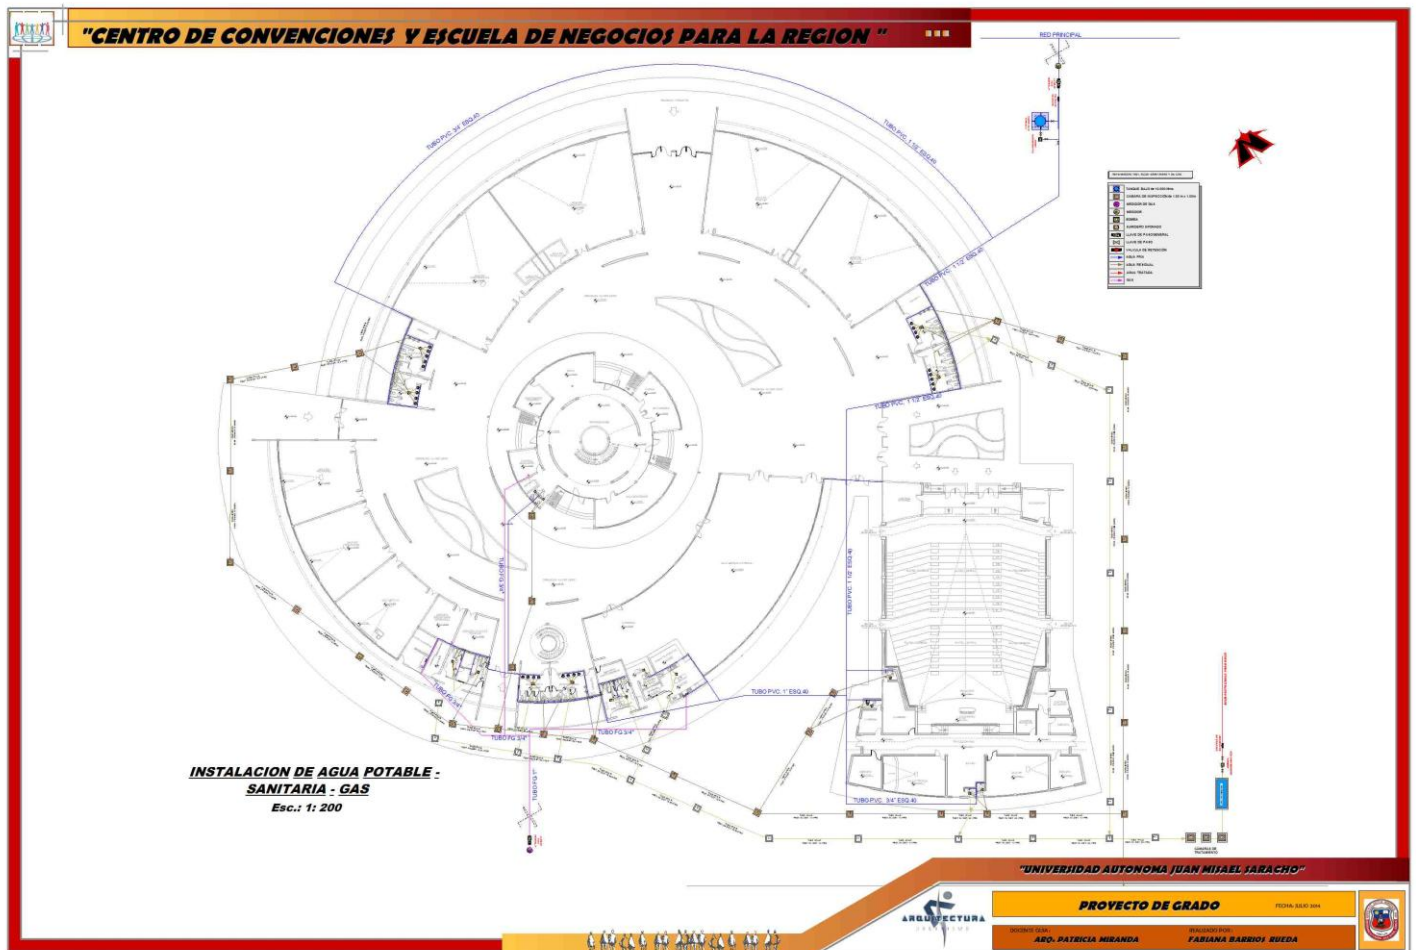



"CENTRO DE CONVENCIONES Y ESCUELA DE NEGOCIOS PARA LA REGION"

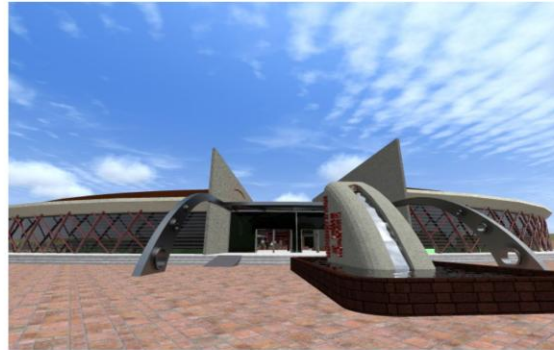

VISTAS 3D

"UNIVERSIDAD AUTONOMA JUAN MIJUEL JARACHO"



PROYECTO DE GRADO


ARQ. PATRICIA MIRANDA

FABIANA BARRIOS RUEDA





"CENTRO DE CONVENCIONES Y ESCUELA DE NEGOCIOS PARA LA REGION"



VISTAS 3D

"UNIVERSIDAD AUTONOMA JUAN MISAEL JARACHO"



PROYECTO DE GRADO


PROFESORA ADO. PATRICIA MIRANDA

PROFESORA ADO. FABIANA BARRIOS RUEDA

