





PLANIMETRÍA





BLOQUE DE TRATAMIENTO RESIDUOS

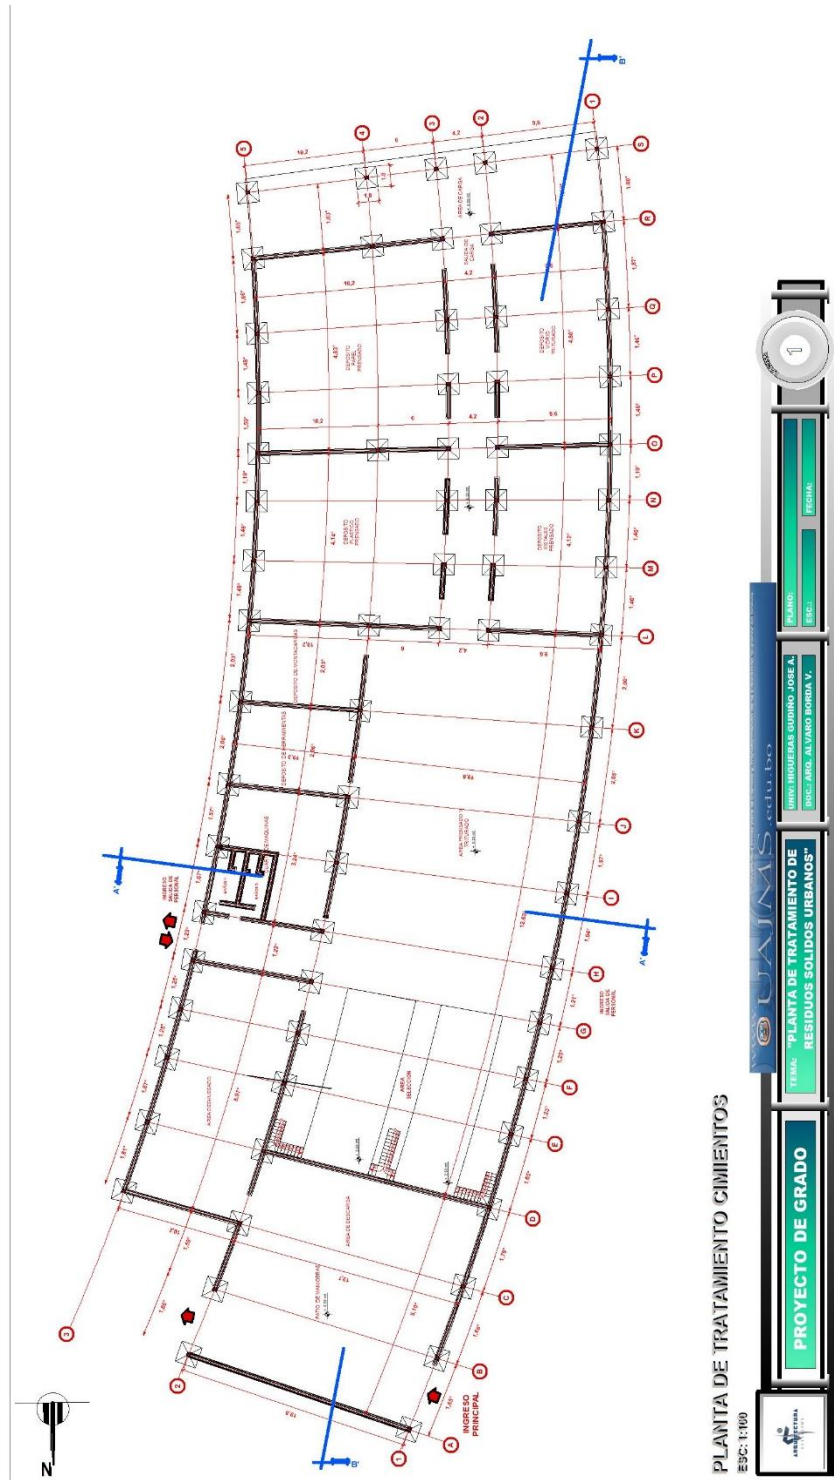

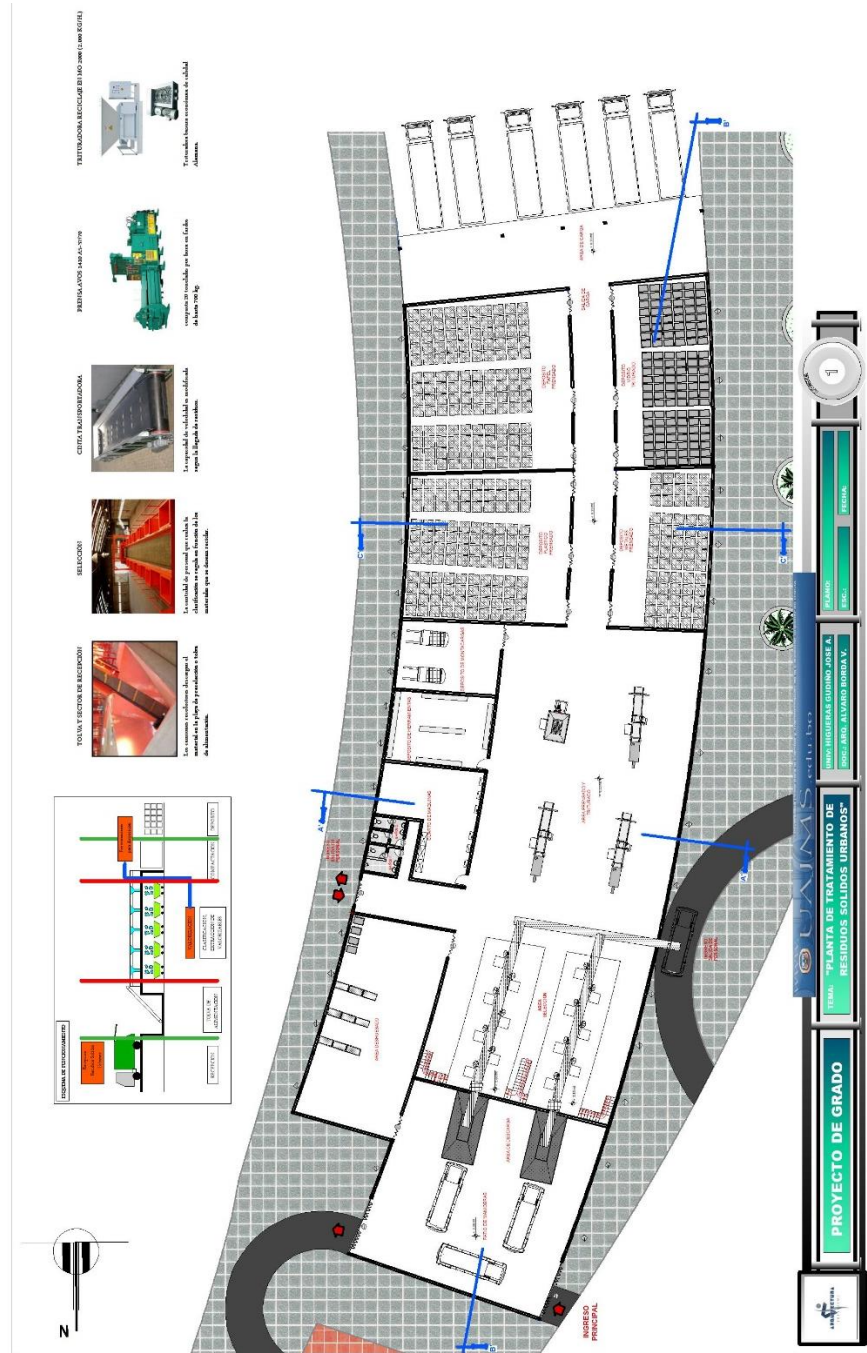



PLANTA DE TRATAMIENTO ACOTADA




TÍTULO: "PLANTA DE TRATAMIENTO DE RESIDUOS SÓLIDOS URBANOS"

PROYECTO DE GRADO




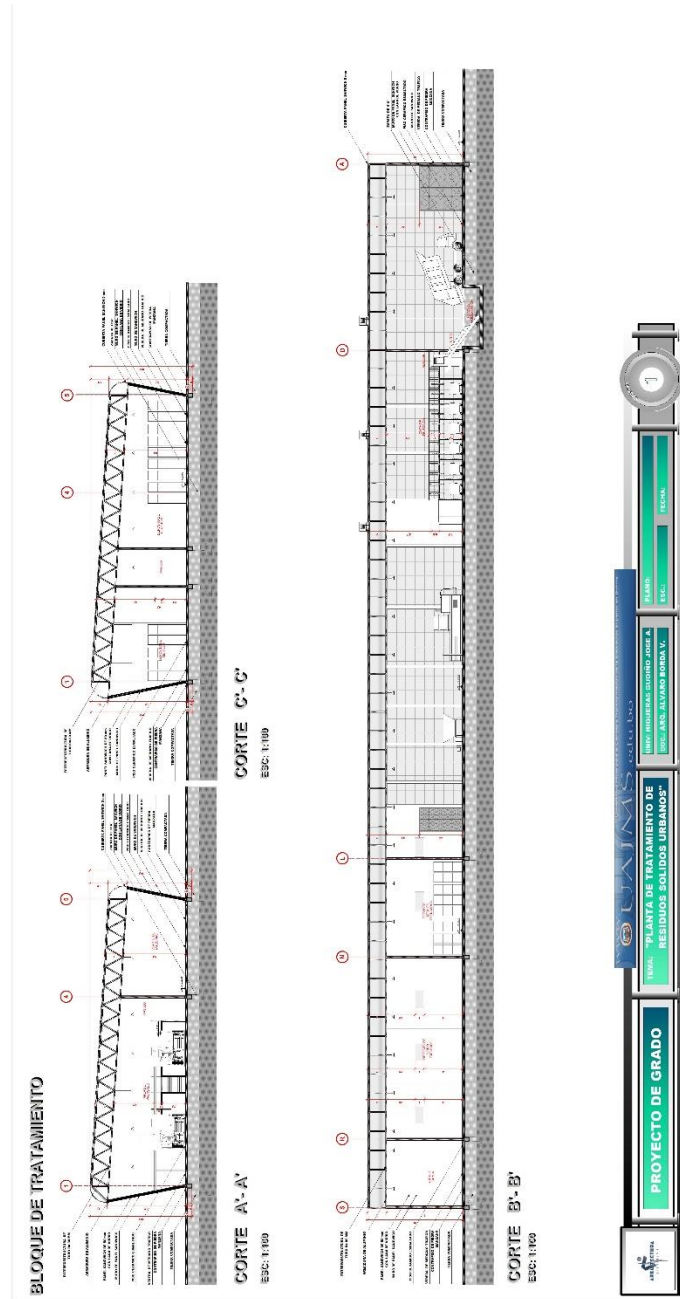








BLOQUE DE ABONO ORGÁNICO

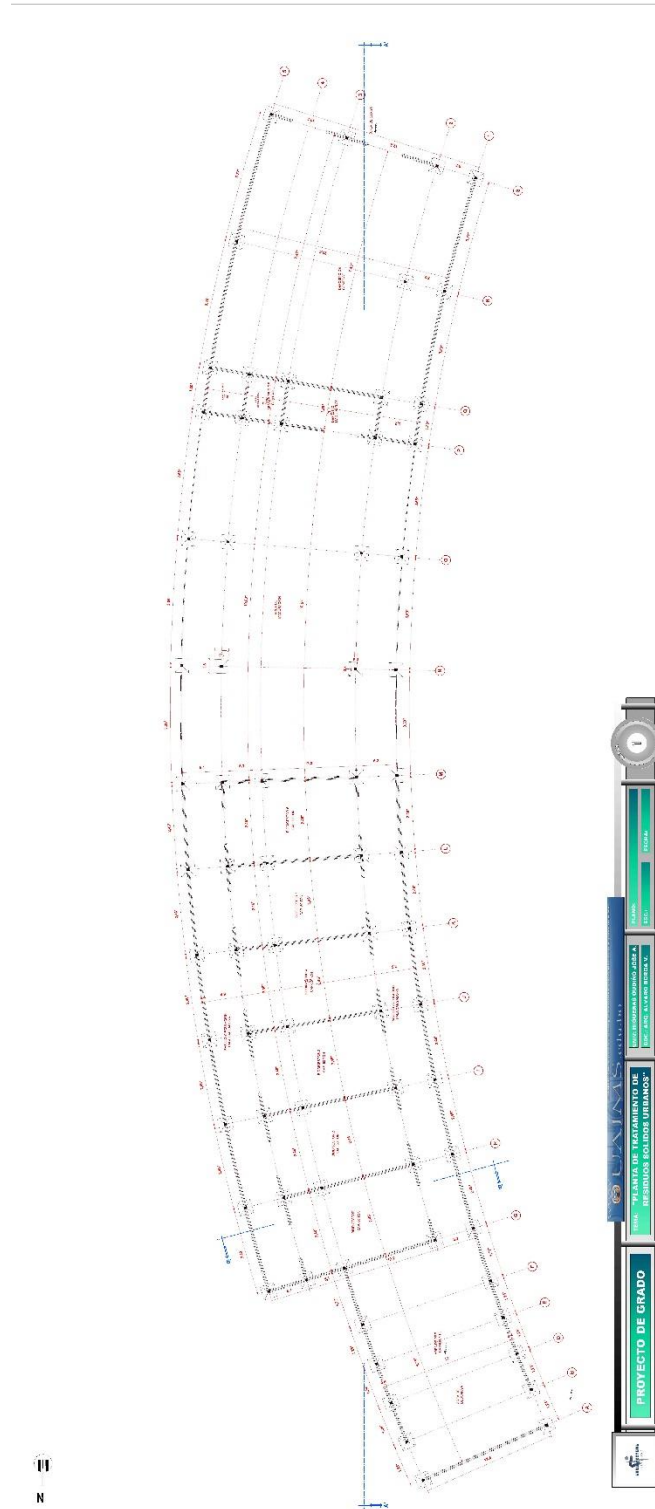

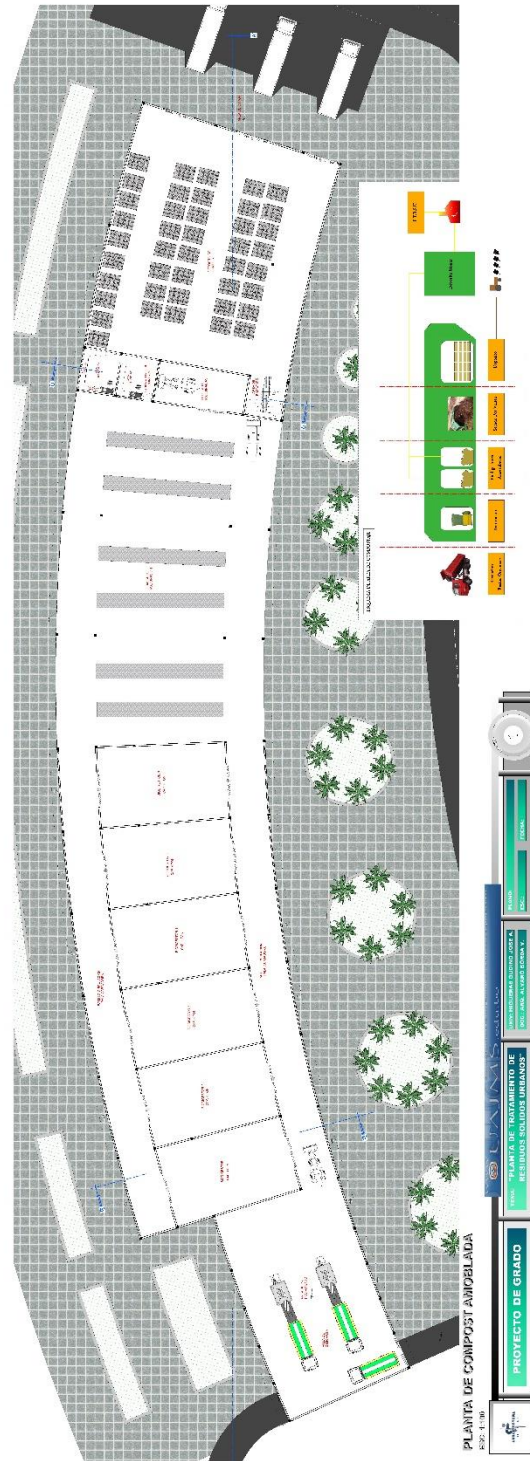

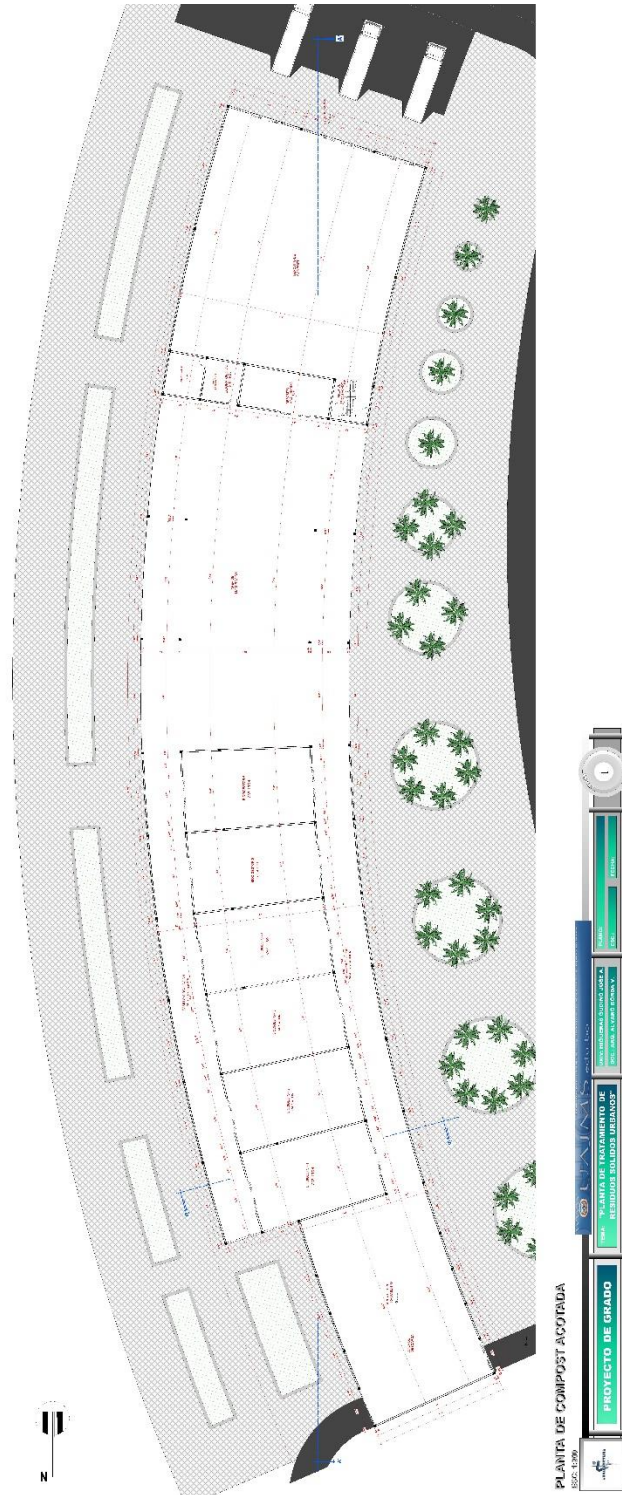


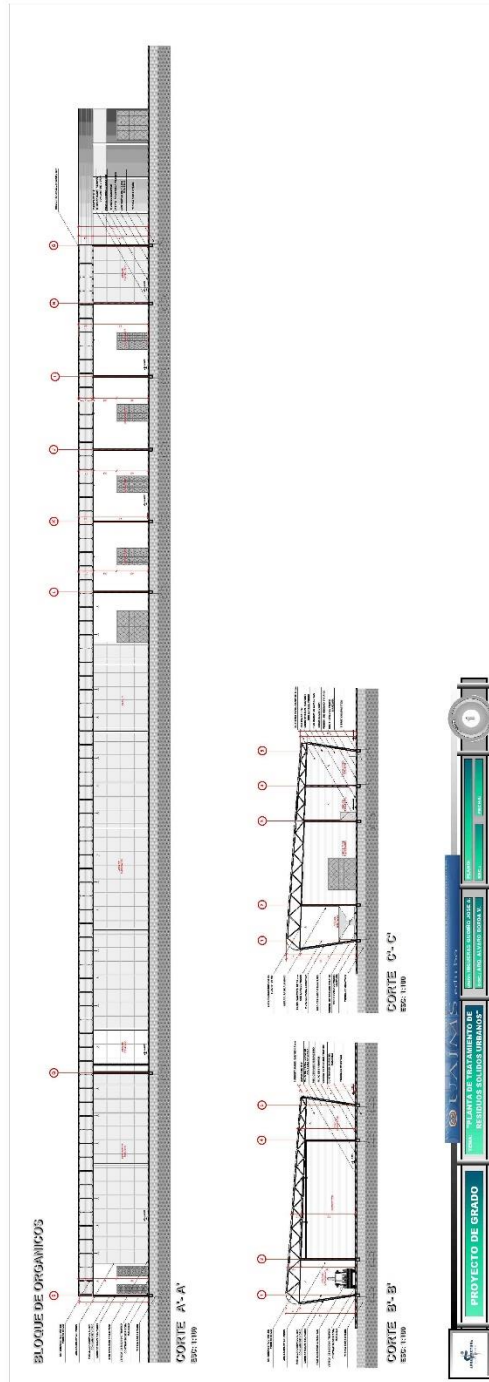








BLOQUE ADMINISTRATIVO EDUCATIVO

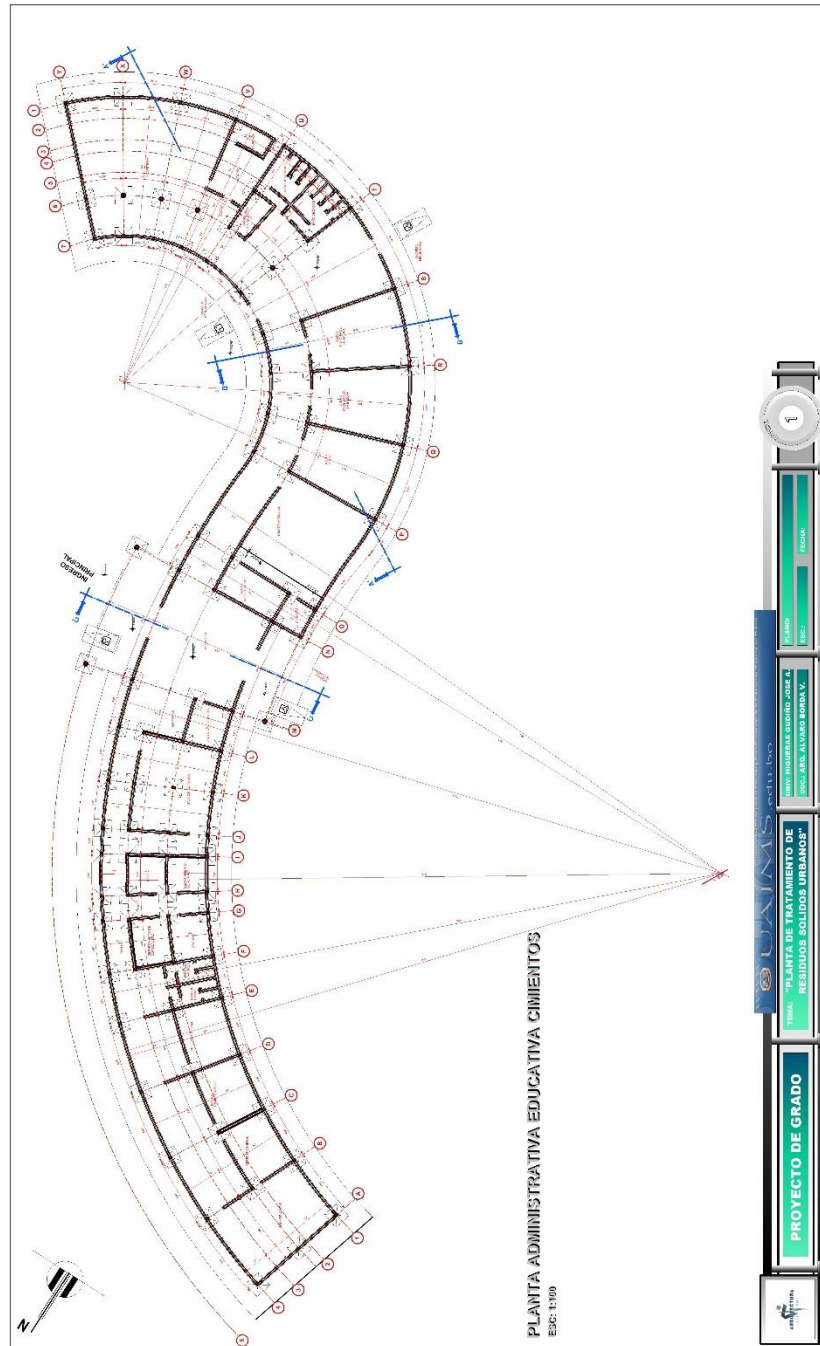

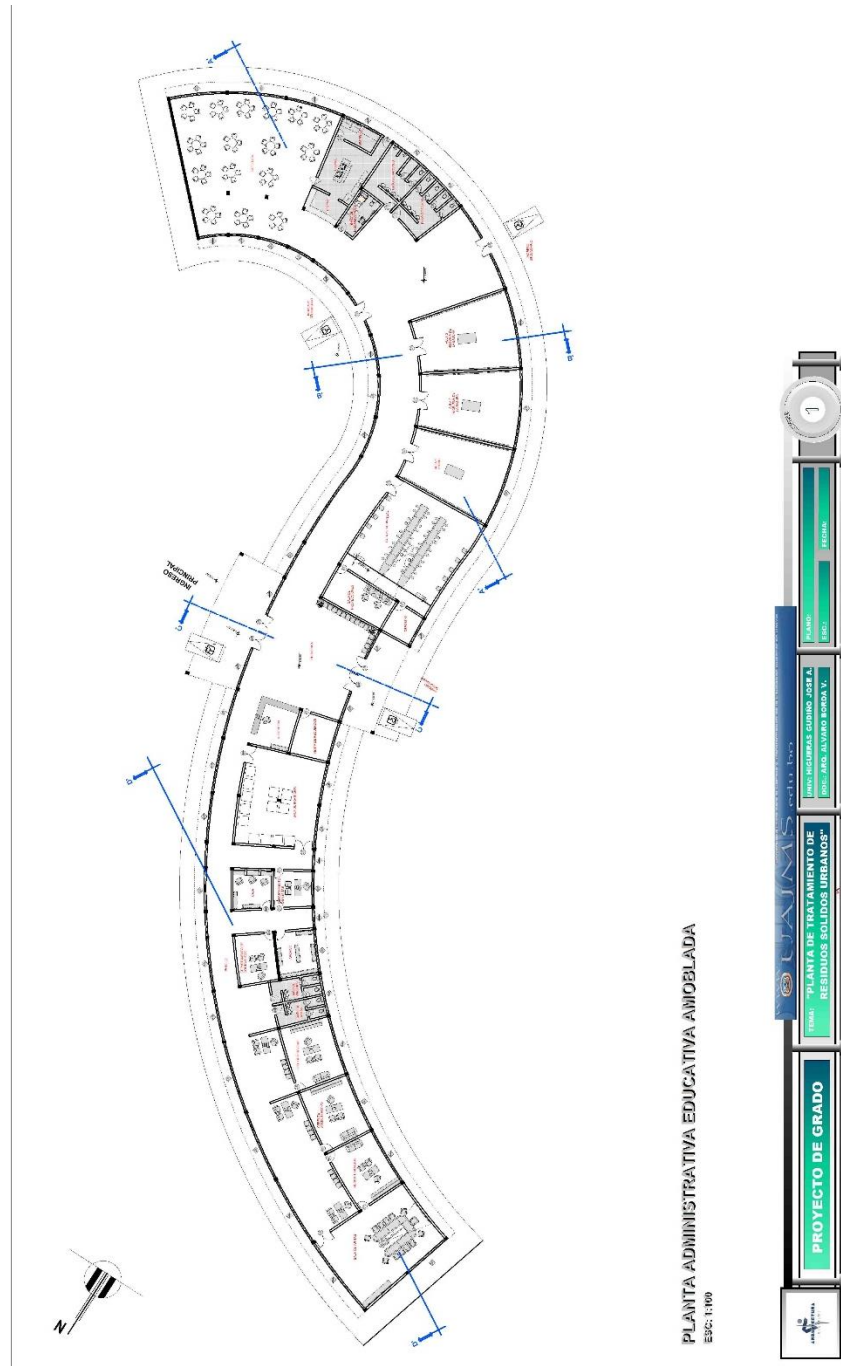


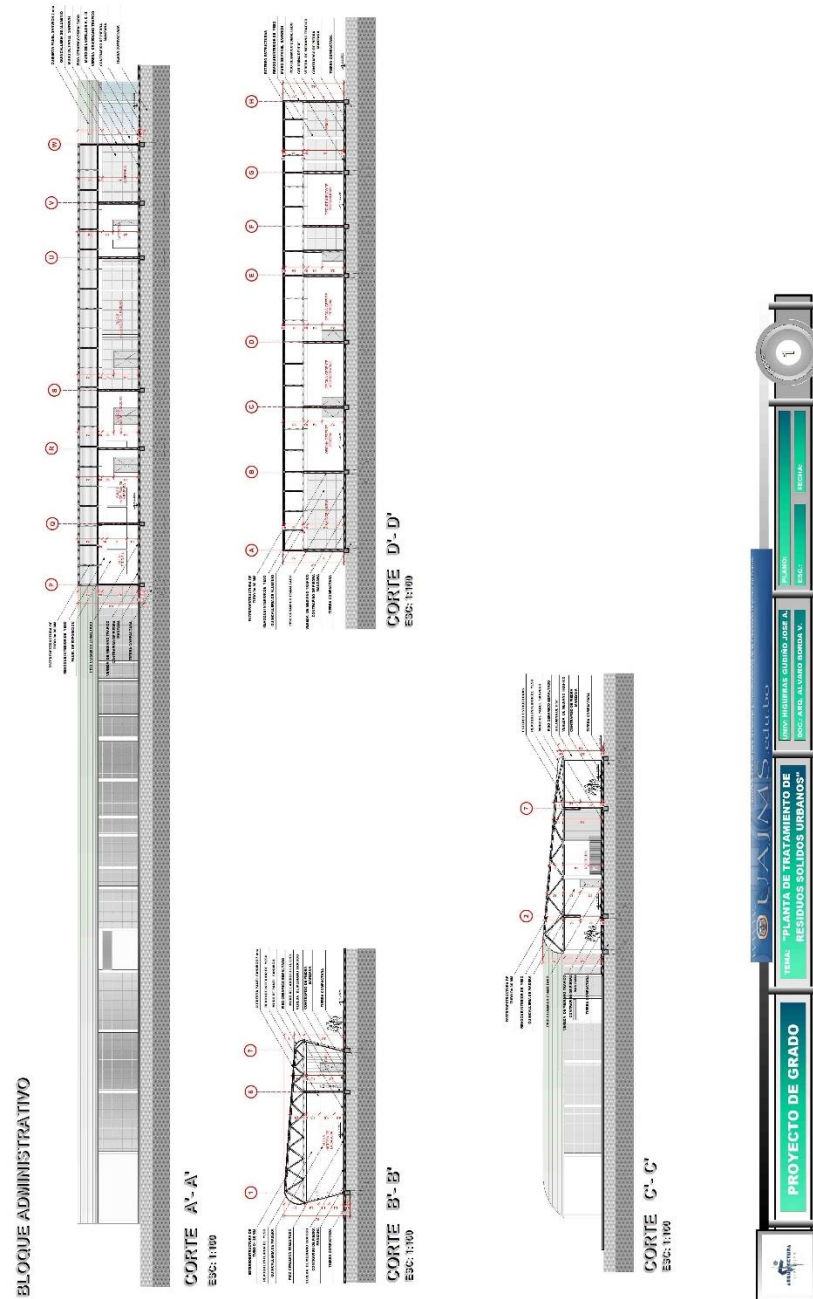

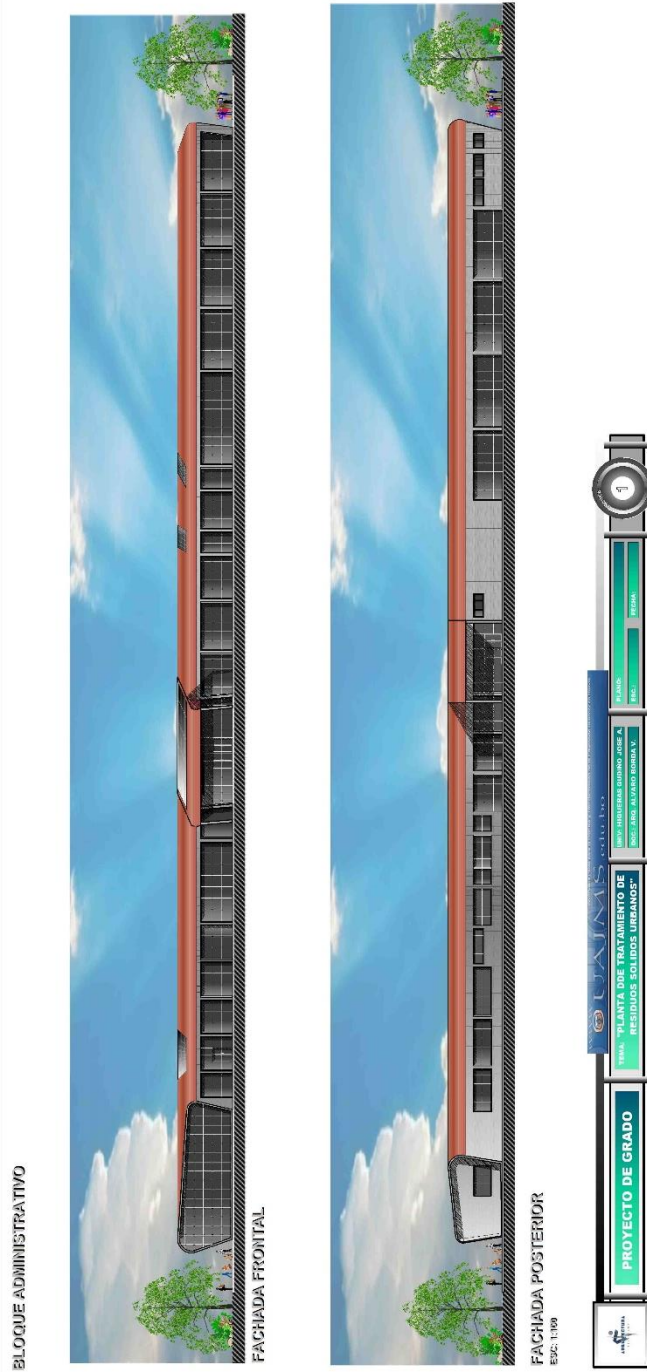



BLOQUE DE SERVICIO

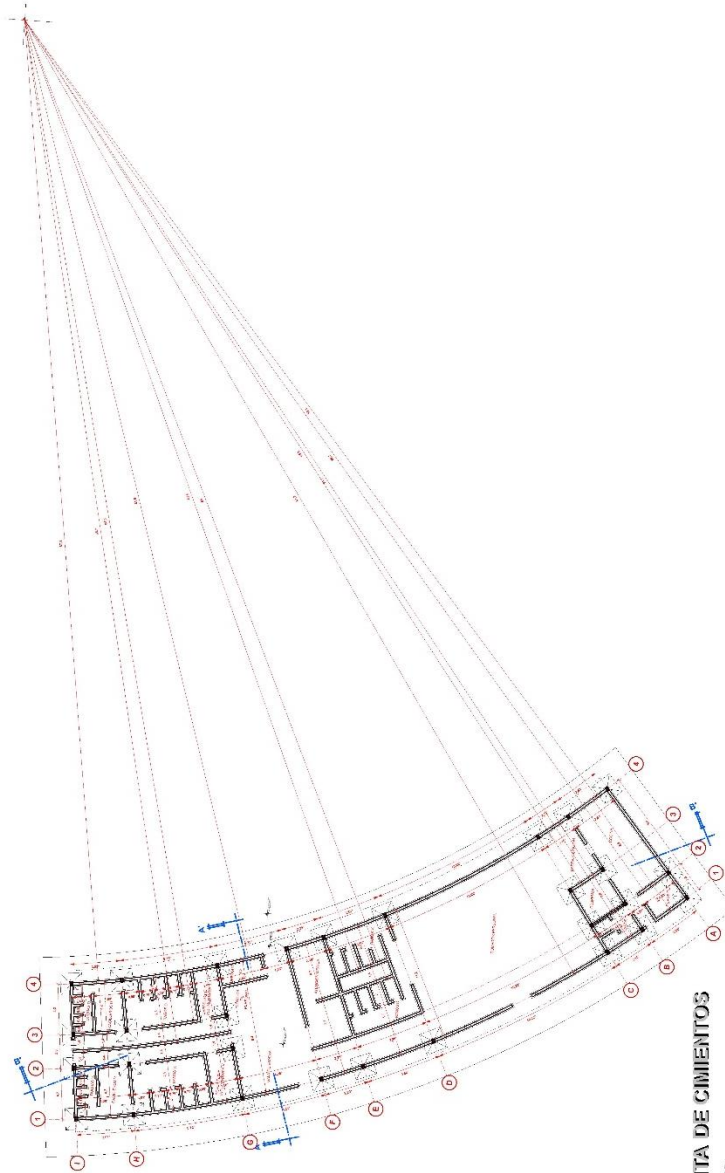

PLANTA DE CIMENTOS

ESD: 1:100

UNIVERSIDAD JOSÉ ANTONIO FIGUERAS CUDIÑO

UNIV. INGENIERAS CUDIÑO JOSÉ A.
DISE. AND. ALVARO BORDA V.

PLANTA: 1
ESD: 1:100
FECHA:

TÍTULO: "PLANTA DE TRATAMIENTO DE RESIDUOS SÓLIDOS URBANOS"

PROYECTO DE GRADO

UNIVERSIDAD JOSÉ ANTONIO FIGUERAS CUDIÑO





PLANTA DE SERVICIO ACOTADA
ESC: 1:100

PLANTA DE SERVICIO AMIOBLADA
ESC: 1:100

UNIVERSIDAD JOSÉ ANTONIO FIGUERAS CUDIÑO

UNIV. FIGUERAS CUDIÑO JOSÉ A.
DOC. ARO. ALVARO BORDA V.

PLANO:
ESC:


FECHA:

TEMA: "PLANTA DE TRATAMIENTO DE RESIDUOS SÓLIDOS URBANOS"

PROYECTO DE GRADO


ARQUITECTURA Y URBANISMO



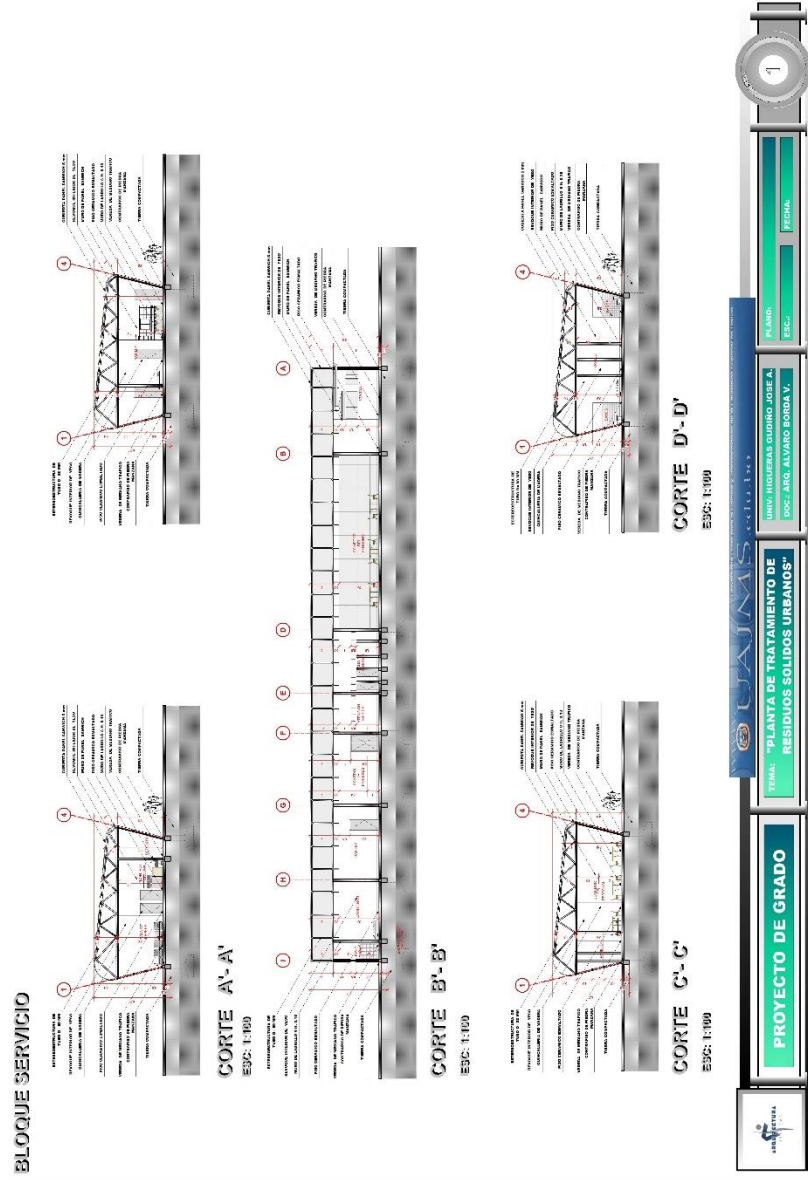



BLOQUE DE SERVICIO

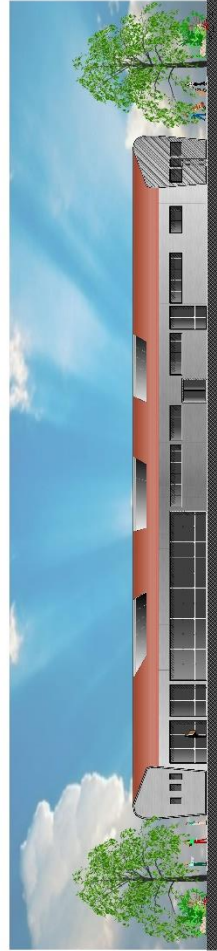

FACHADA FRONTAL

ESQ: 1:100




FACHADA POSTERIOR


ESQ: 1:100





BLOQUE INCINERACIÓN

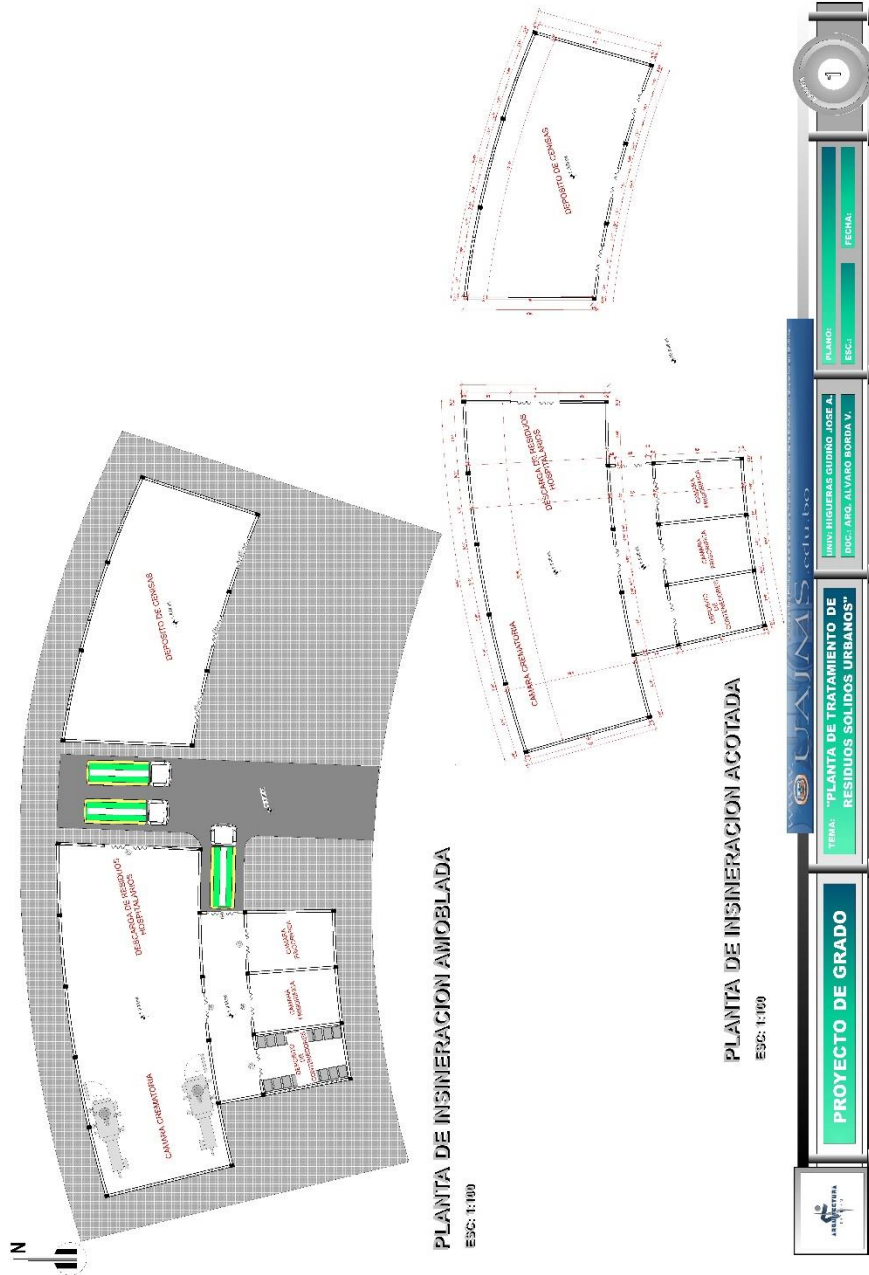

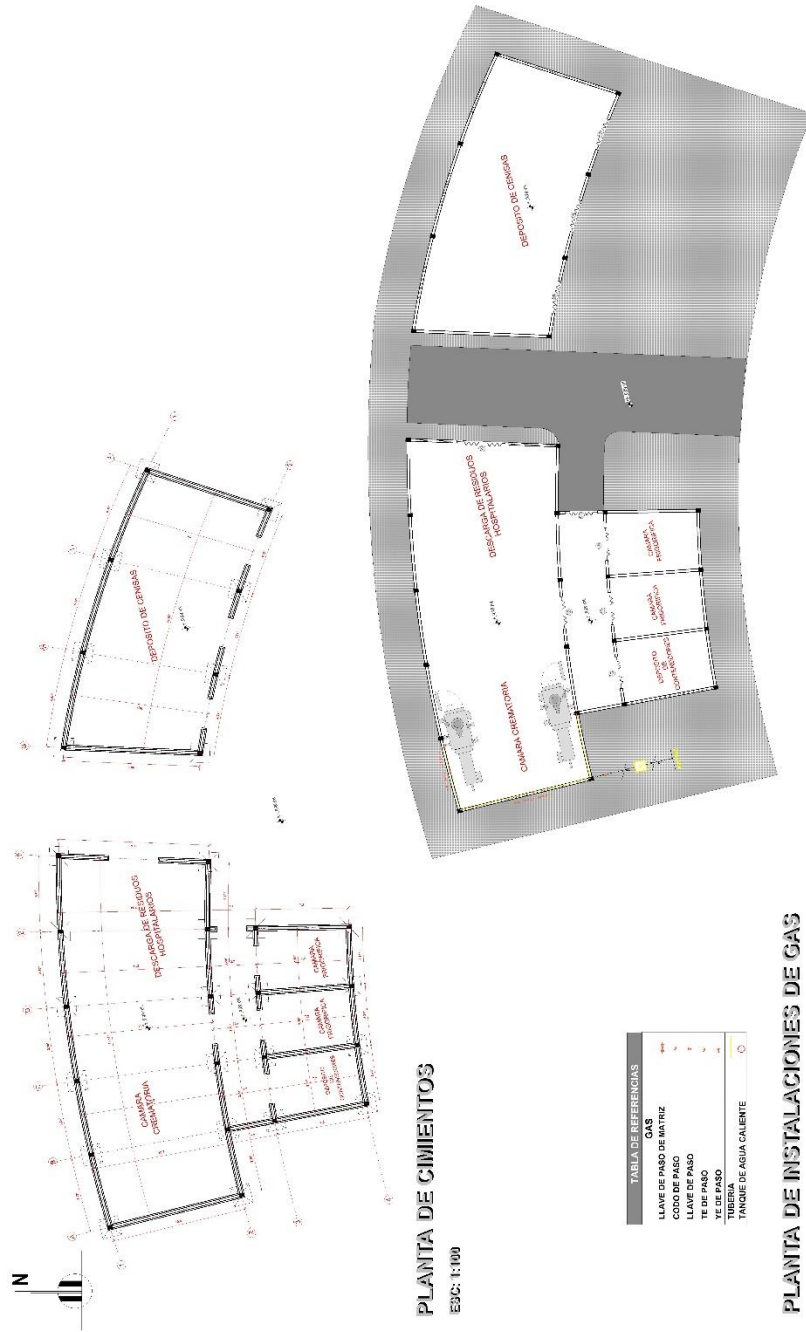

UNAJMS

UNIVERSIDAD JOSÉ ANTONIO FIGUERAS CUDIÑO

TEMA: "PLANTA DE TRATAMIENTO DE RESIDUOS SÓLIDOS URBANOS"

PROYECTO DE GRADO

UNIVERSIDAD JOSÉ ANTONIO FIGUERAS CUDIÑO


PLANO: 7

BOE: ARG. ALVARO BORRÁ V.

FECHA:

ESC: 1:100



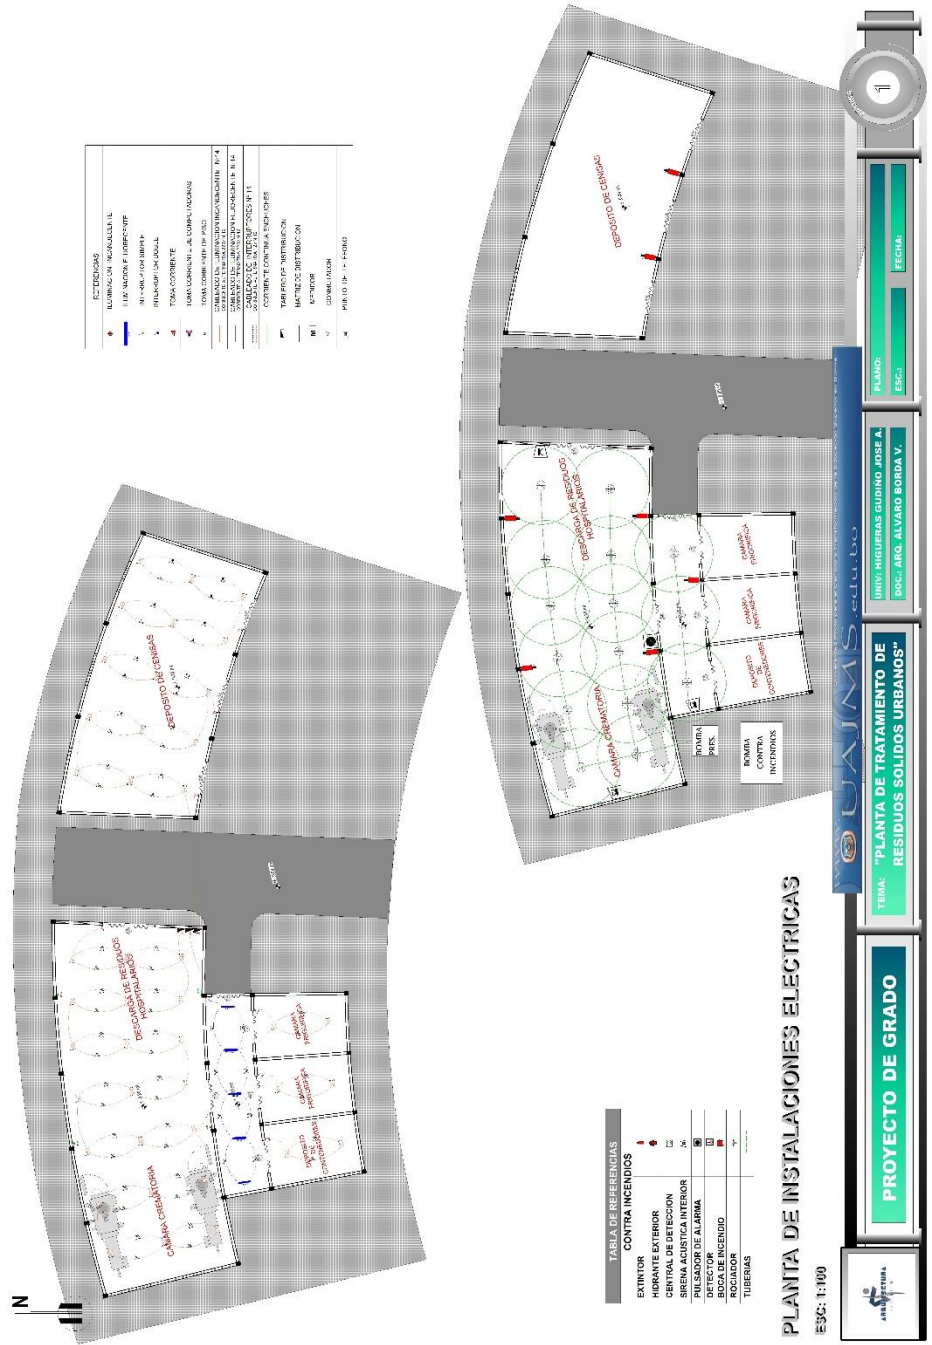

UAMMS.edu.bo

UNIV. FIGUERAS CUDIÑO JOSÉ A.
DOC. ARO. ALVARO BORDA V.



PLANO: _____
ESCI: _____

FECHA: _____


TEMA: "PLANTA DE TRATAMIENTO DE RESIDUOS SÓLIDOS URBANOS"

PROYECTO DE GRADO

ARQUITECTURA

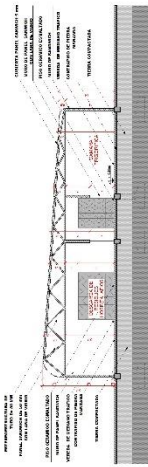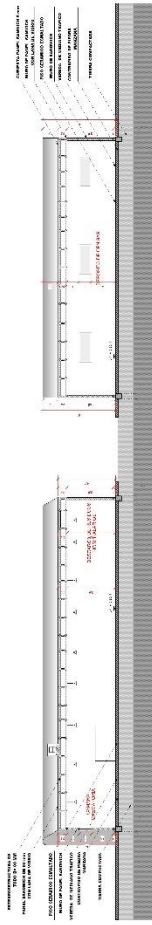

Esquema de la Planta de Tratamiento de Restos de Animales

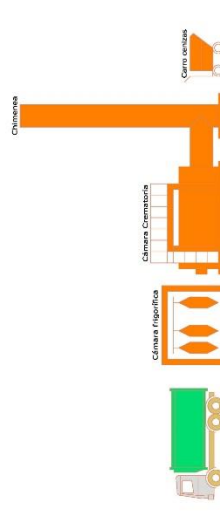


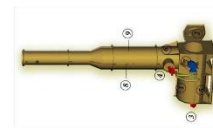




UNIVERSIDAD JOSÉ ANTONIO FIGUERAS CUDIÑO

UNIV. FIGUERAS CUDIÑO JOSÉ A.
ING. ARQ. ALVARO BORDA V.

PROYECTO DE GRADO


PLANO
PECIN.



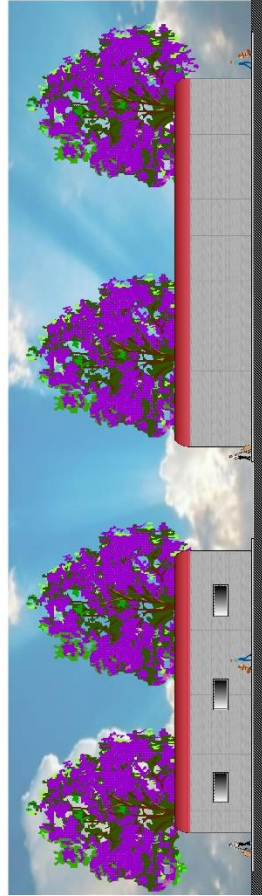

FACHADA POSTERIOR

ESC: 1:100

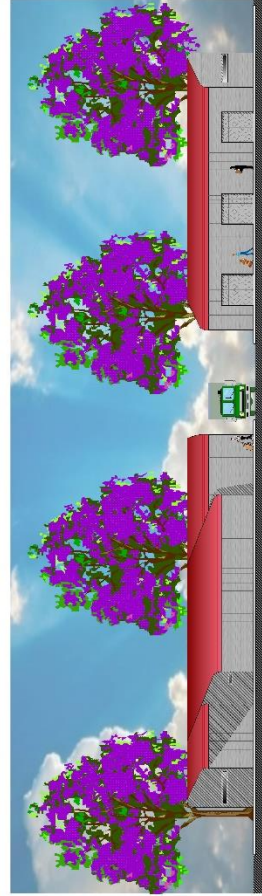

FACHADA PRINCIPAL

ESC: 1:100

UNIVERSIDAD JOSÉ ANTONIO FIGUERAS CUDIÑO

UNIV. FIGUERAS GUDIÑO JOSÉ A.
DOC. ARO. ALVARO BORRÁ V.


PROYECTO DE GRADO

PLANO: _____ ESC: _____ FECHA: _____





DETALLE CONSTRUCTIVO

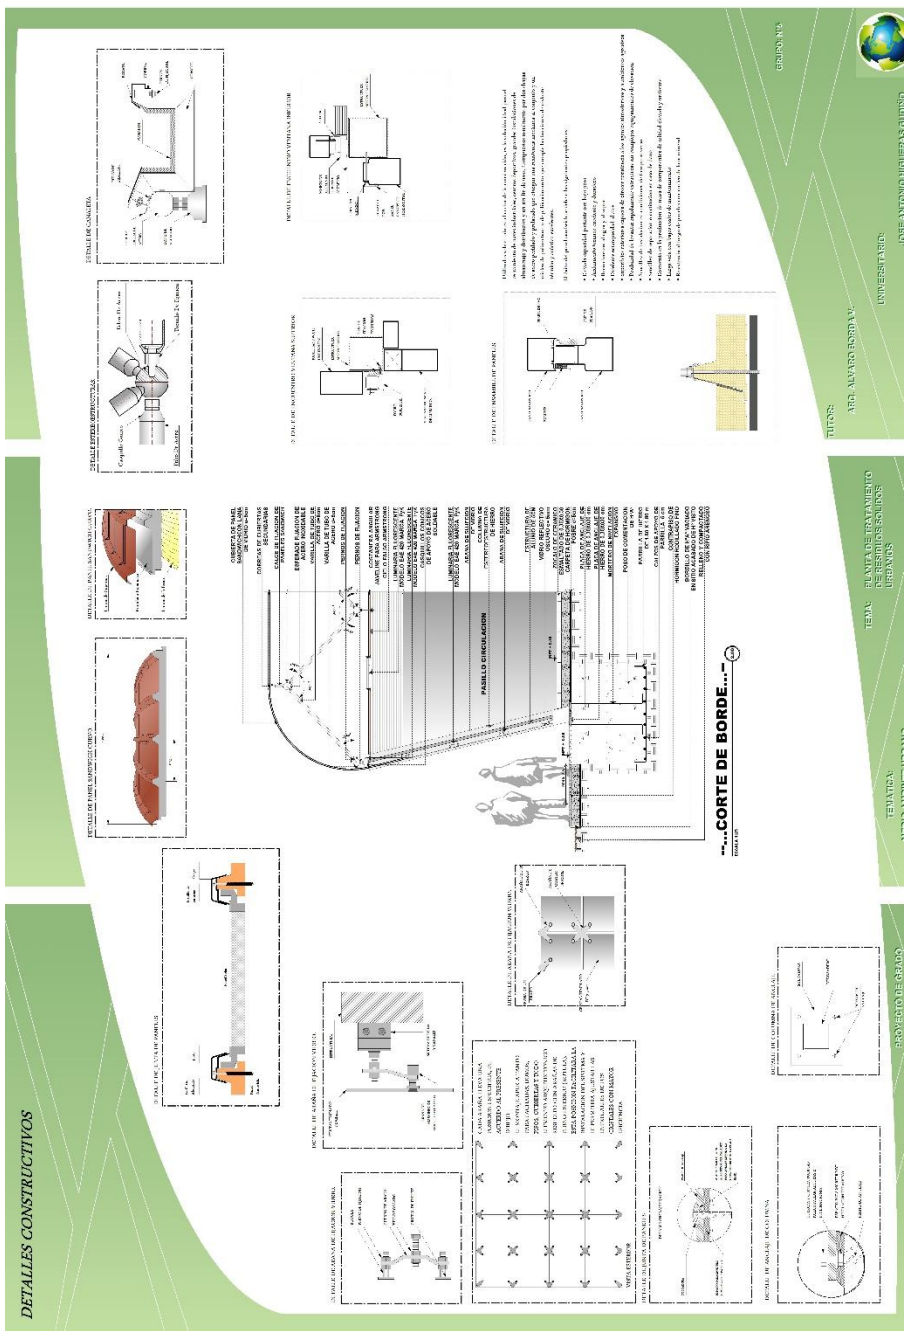




PERSPECTIVAS GENERALES

PERSPECTIVAS INTERIORES

Planta tratamiento



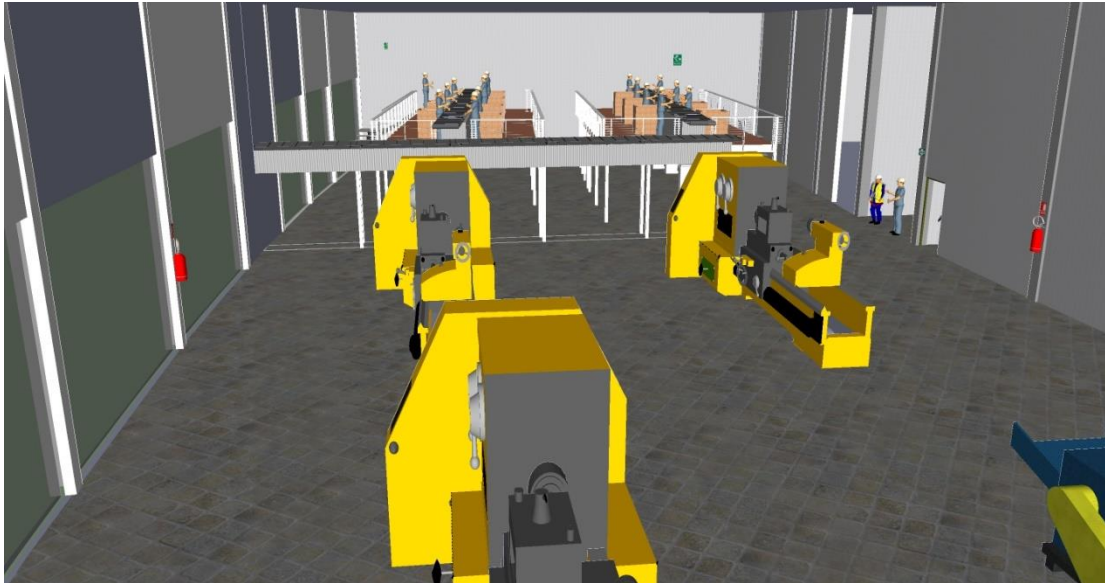

Área educativa



