



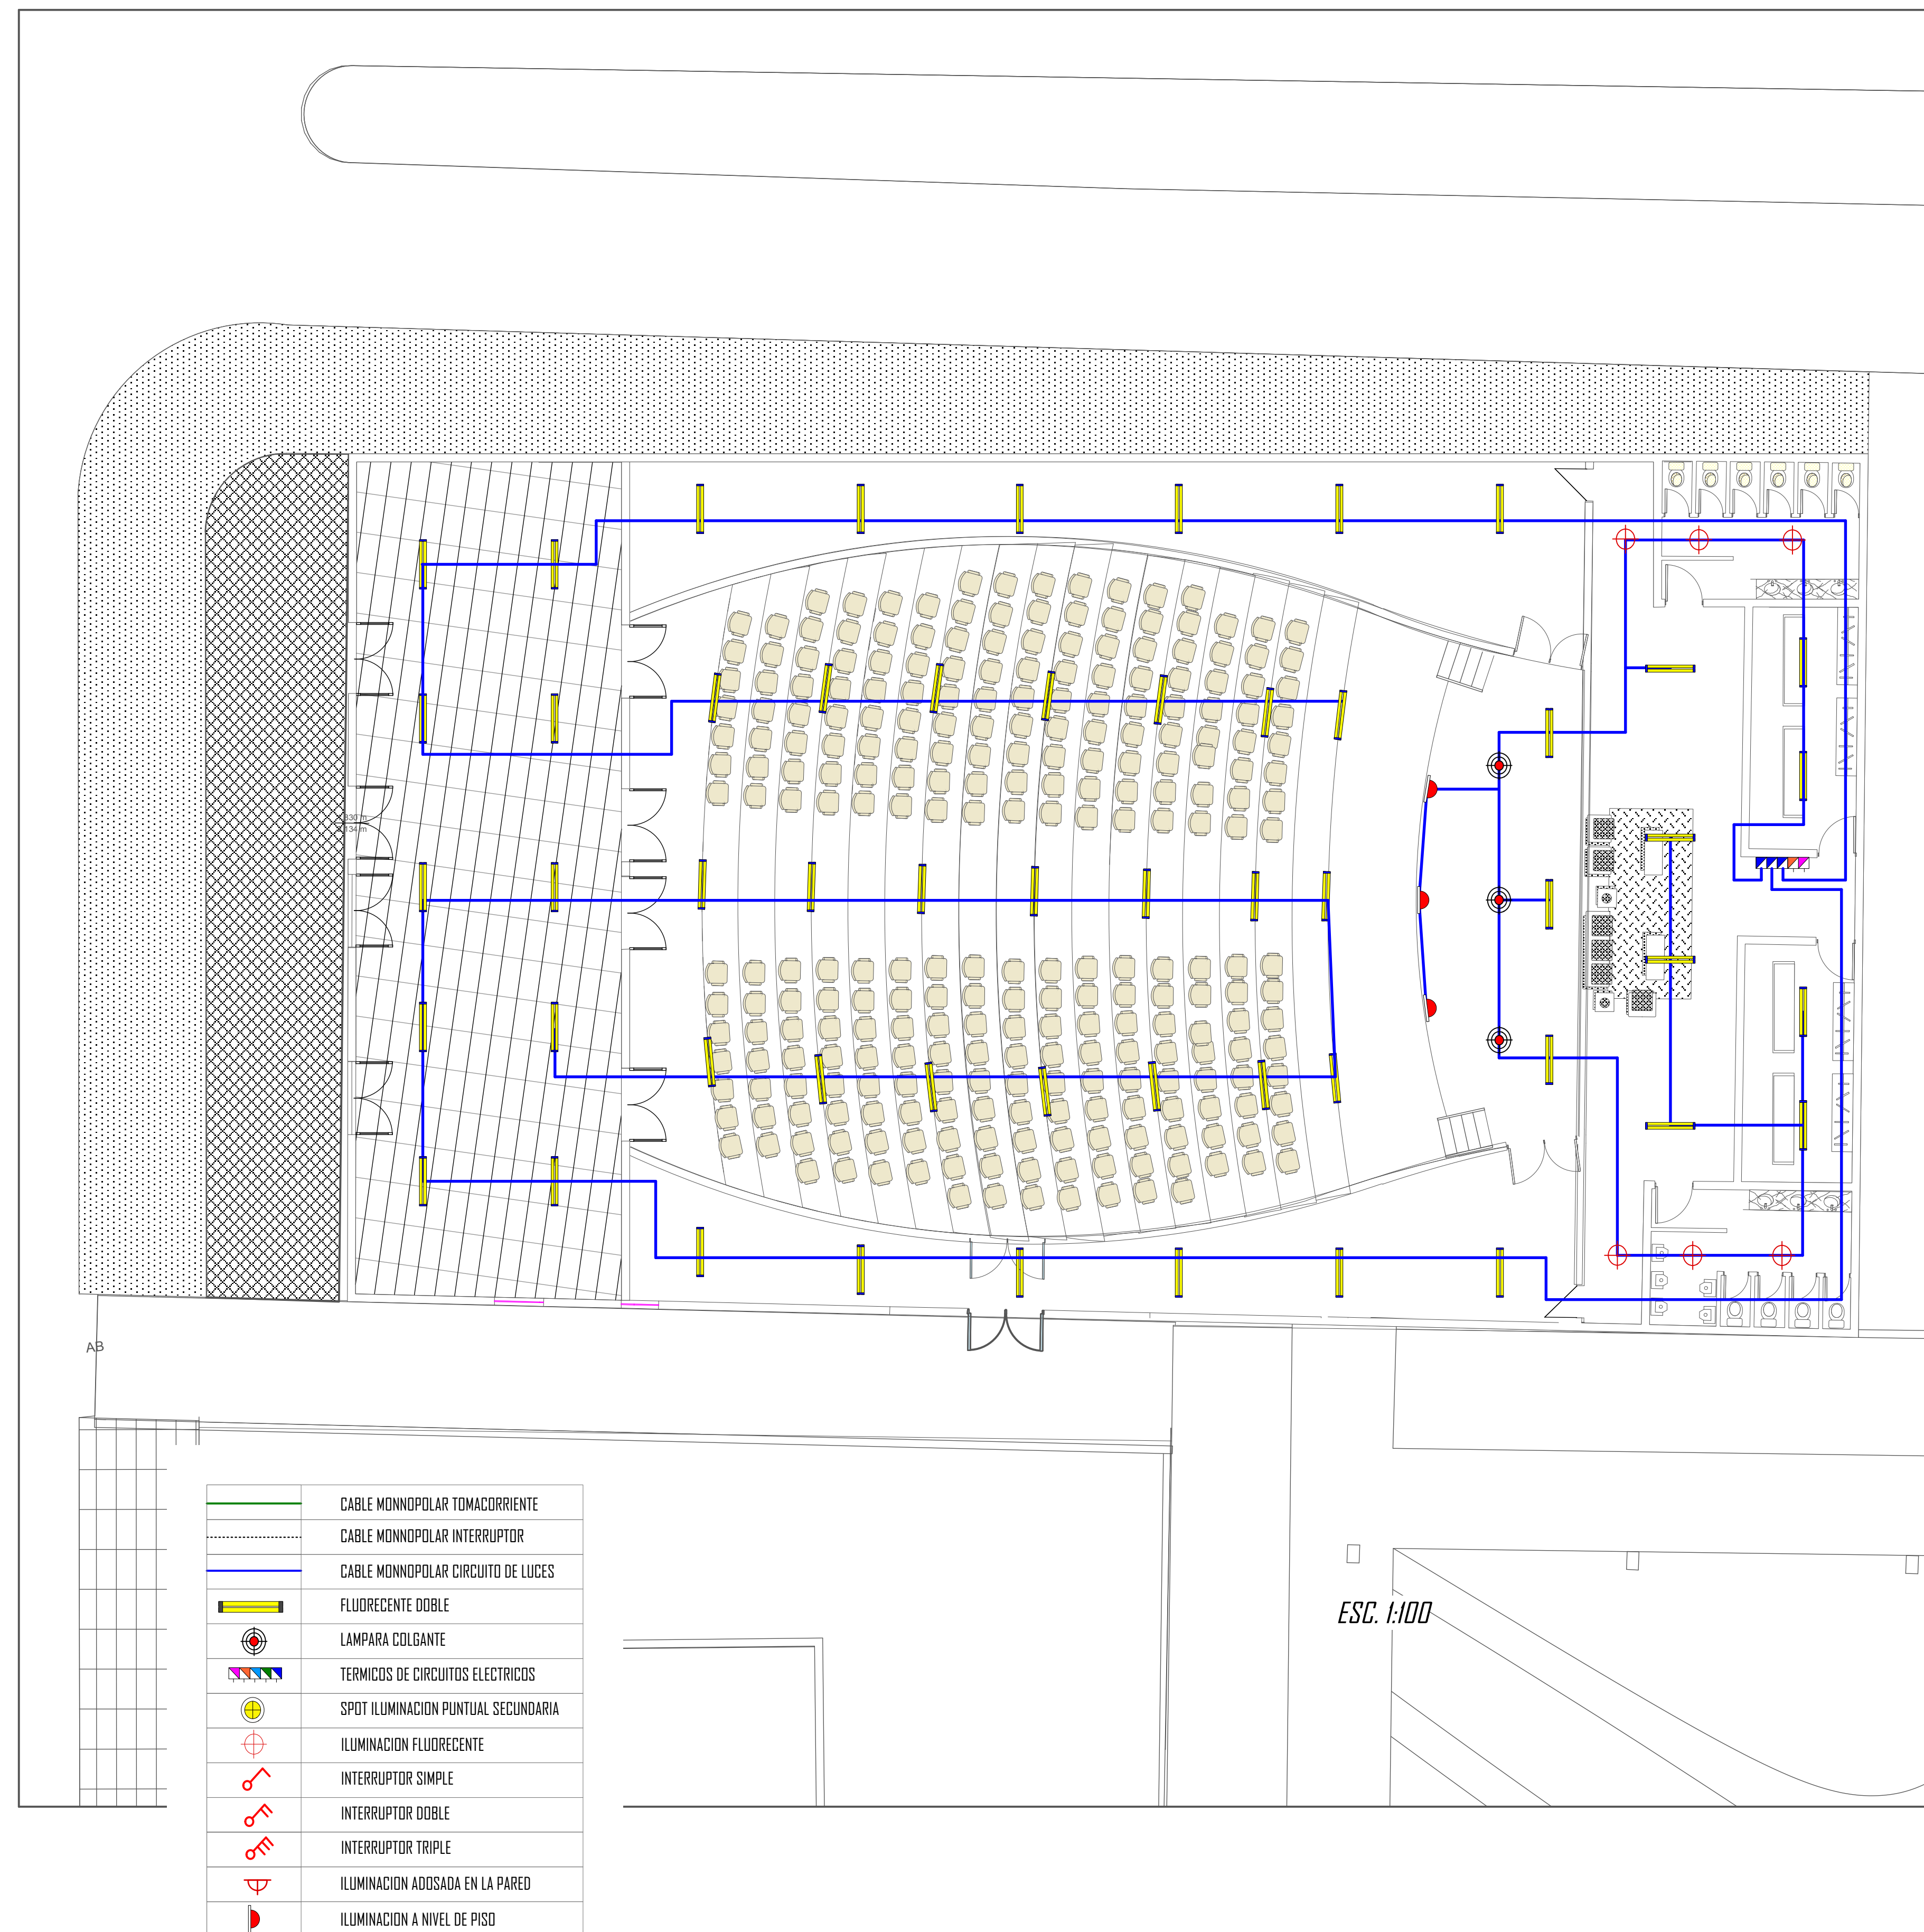


# INSTALACION ELECTRICA

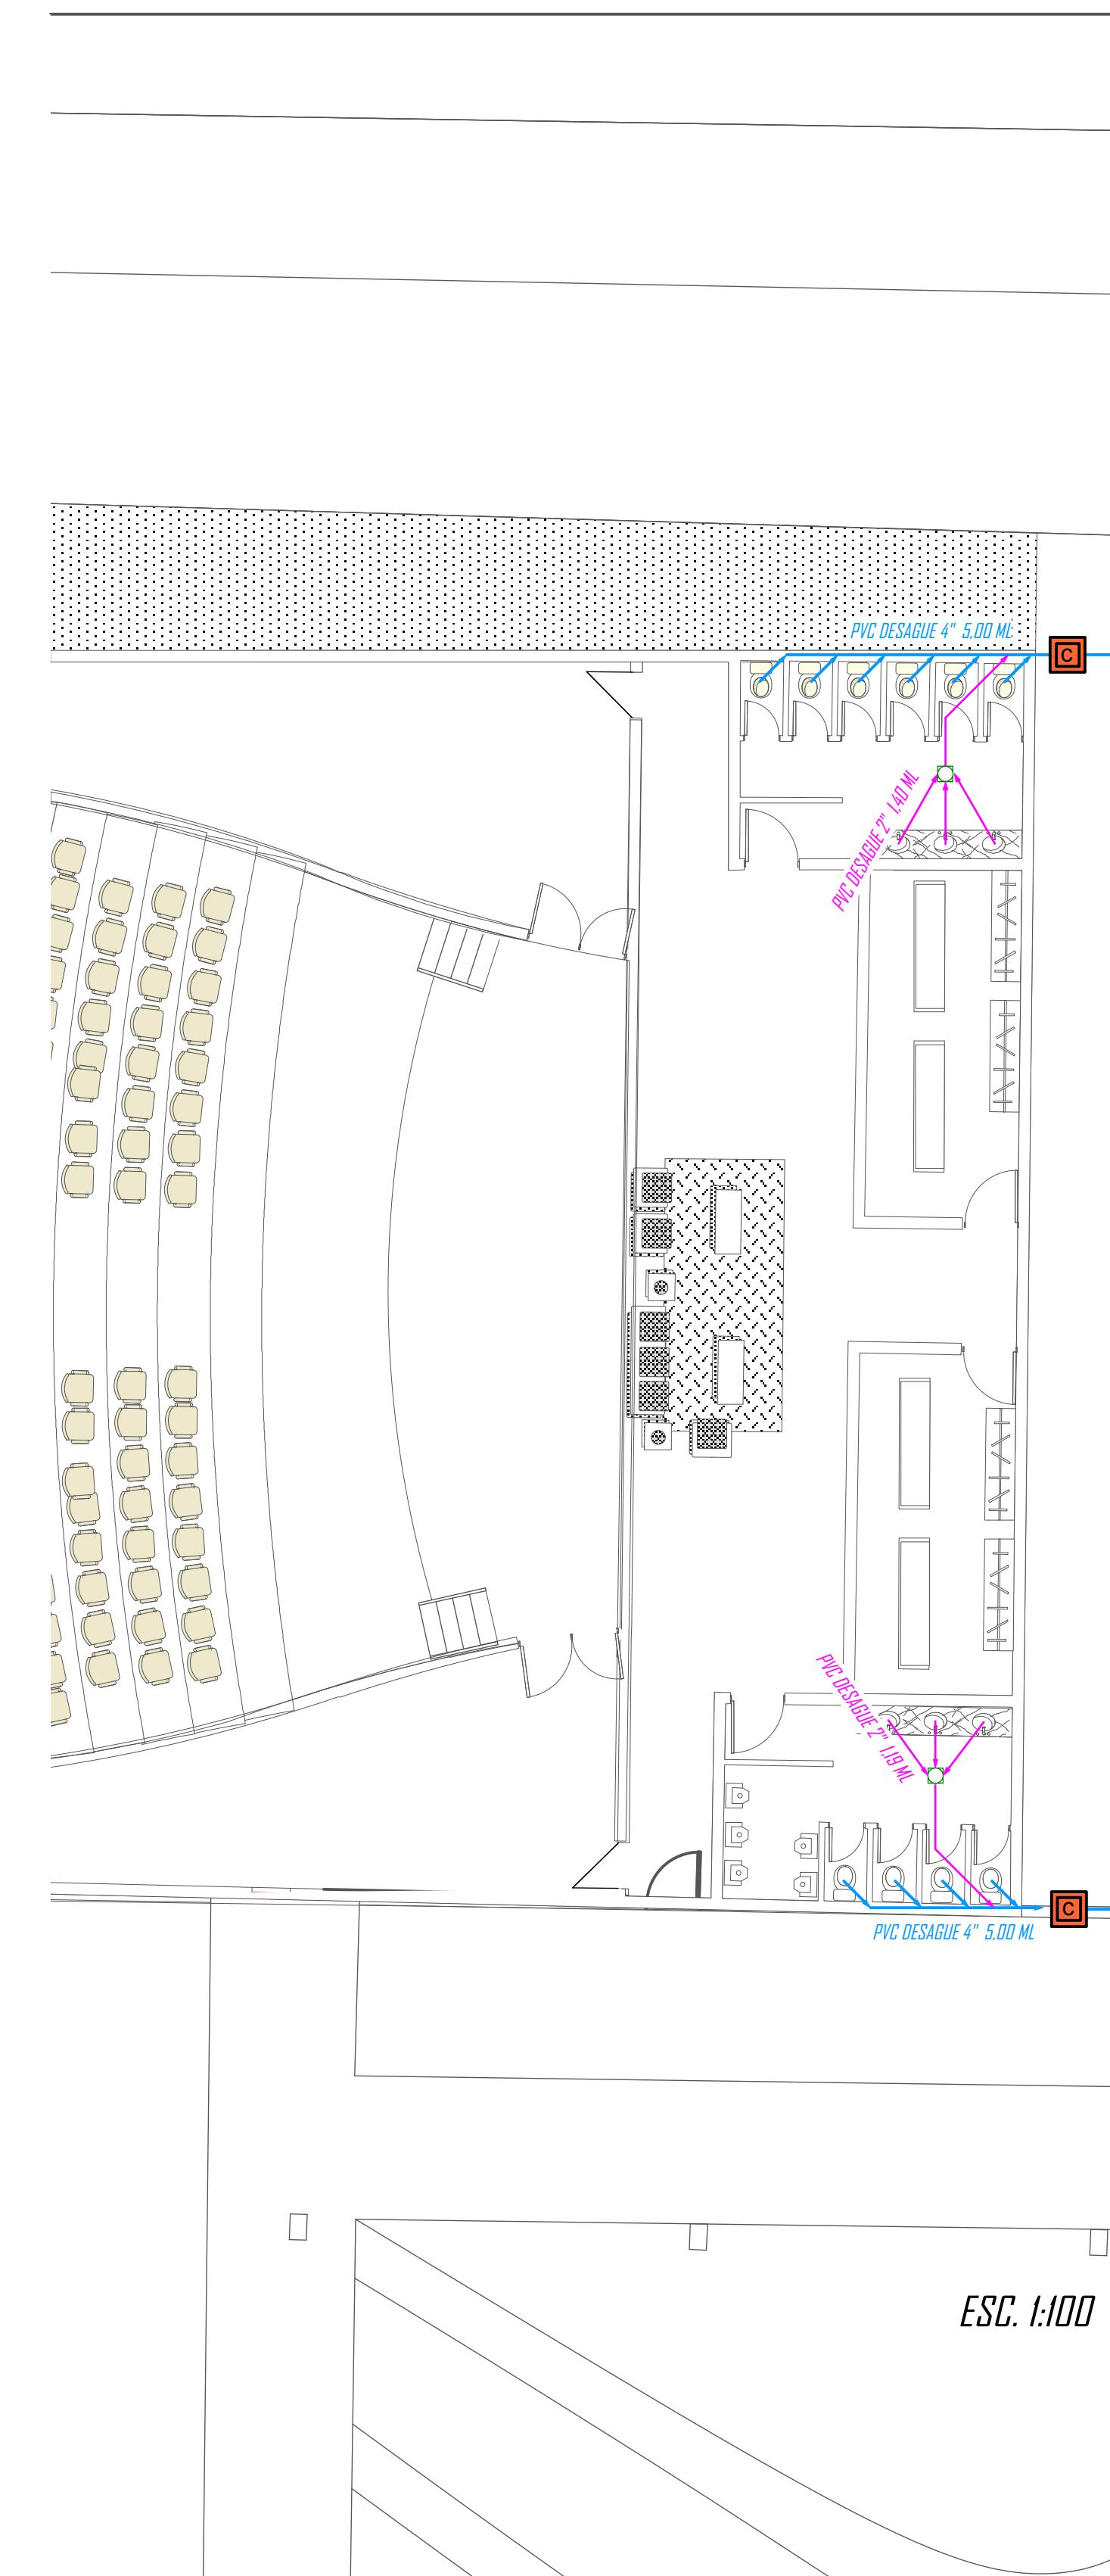


# INSTALACION SANITARIA



# INSTALACION AGUA

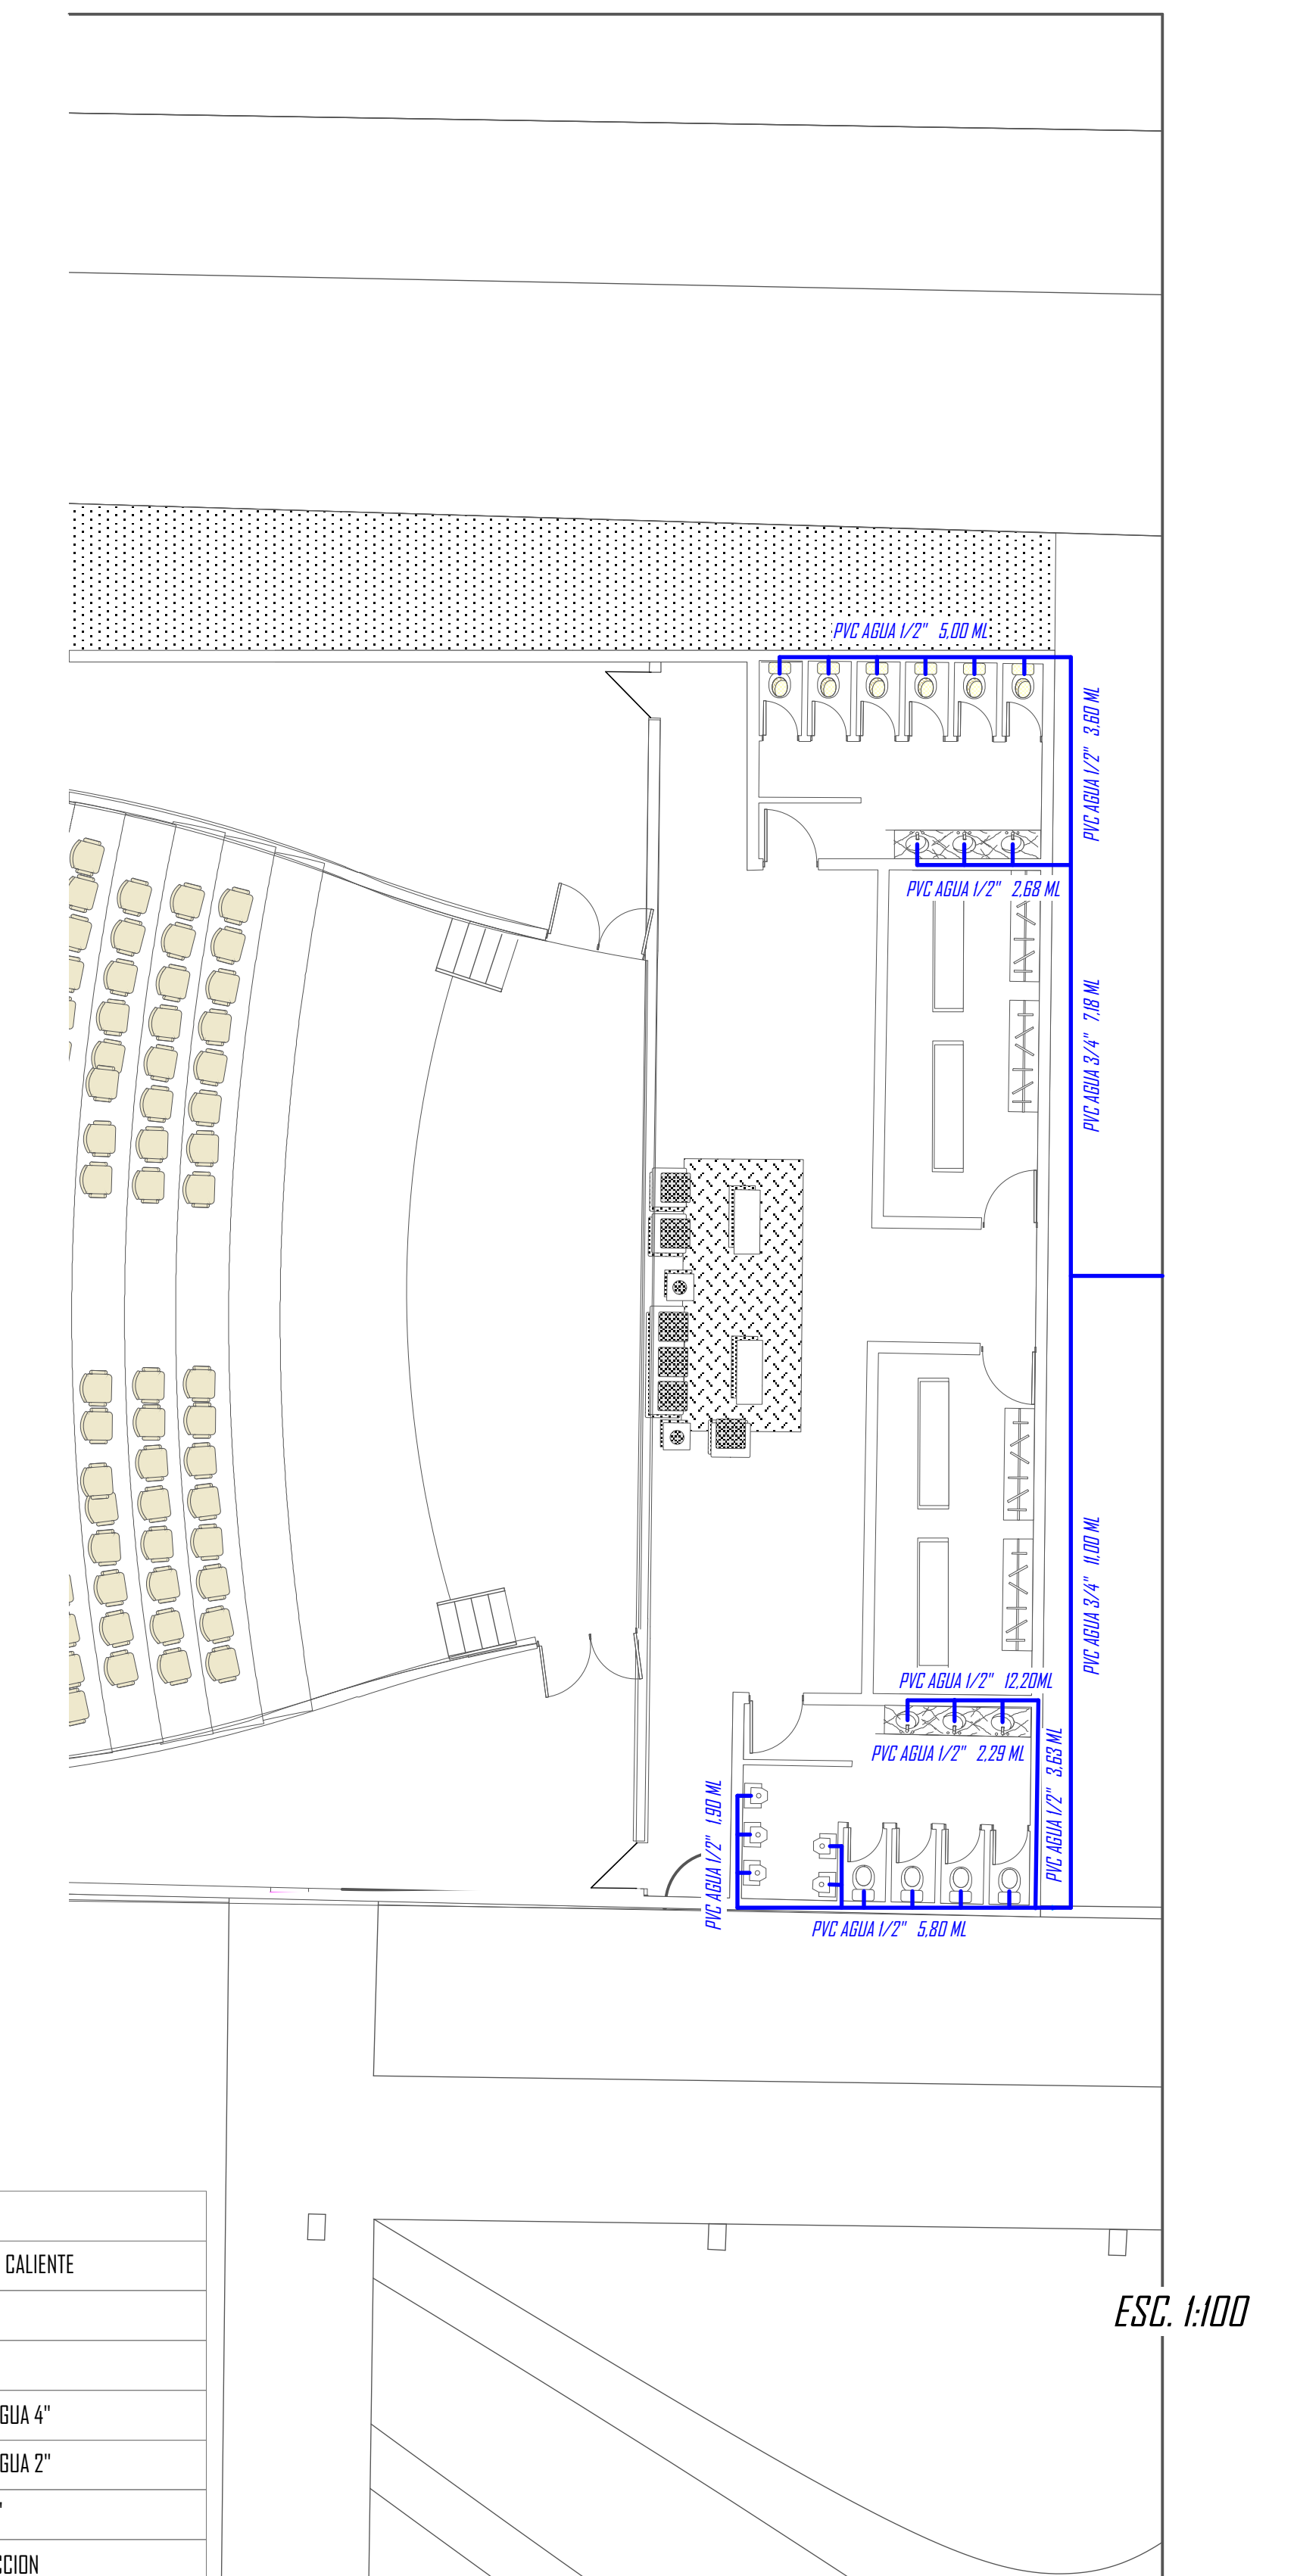



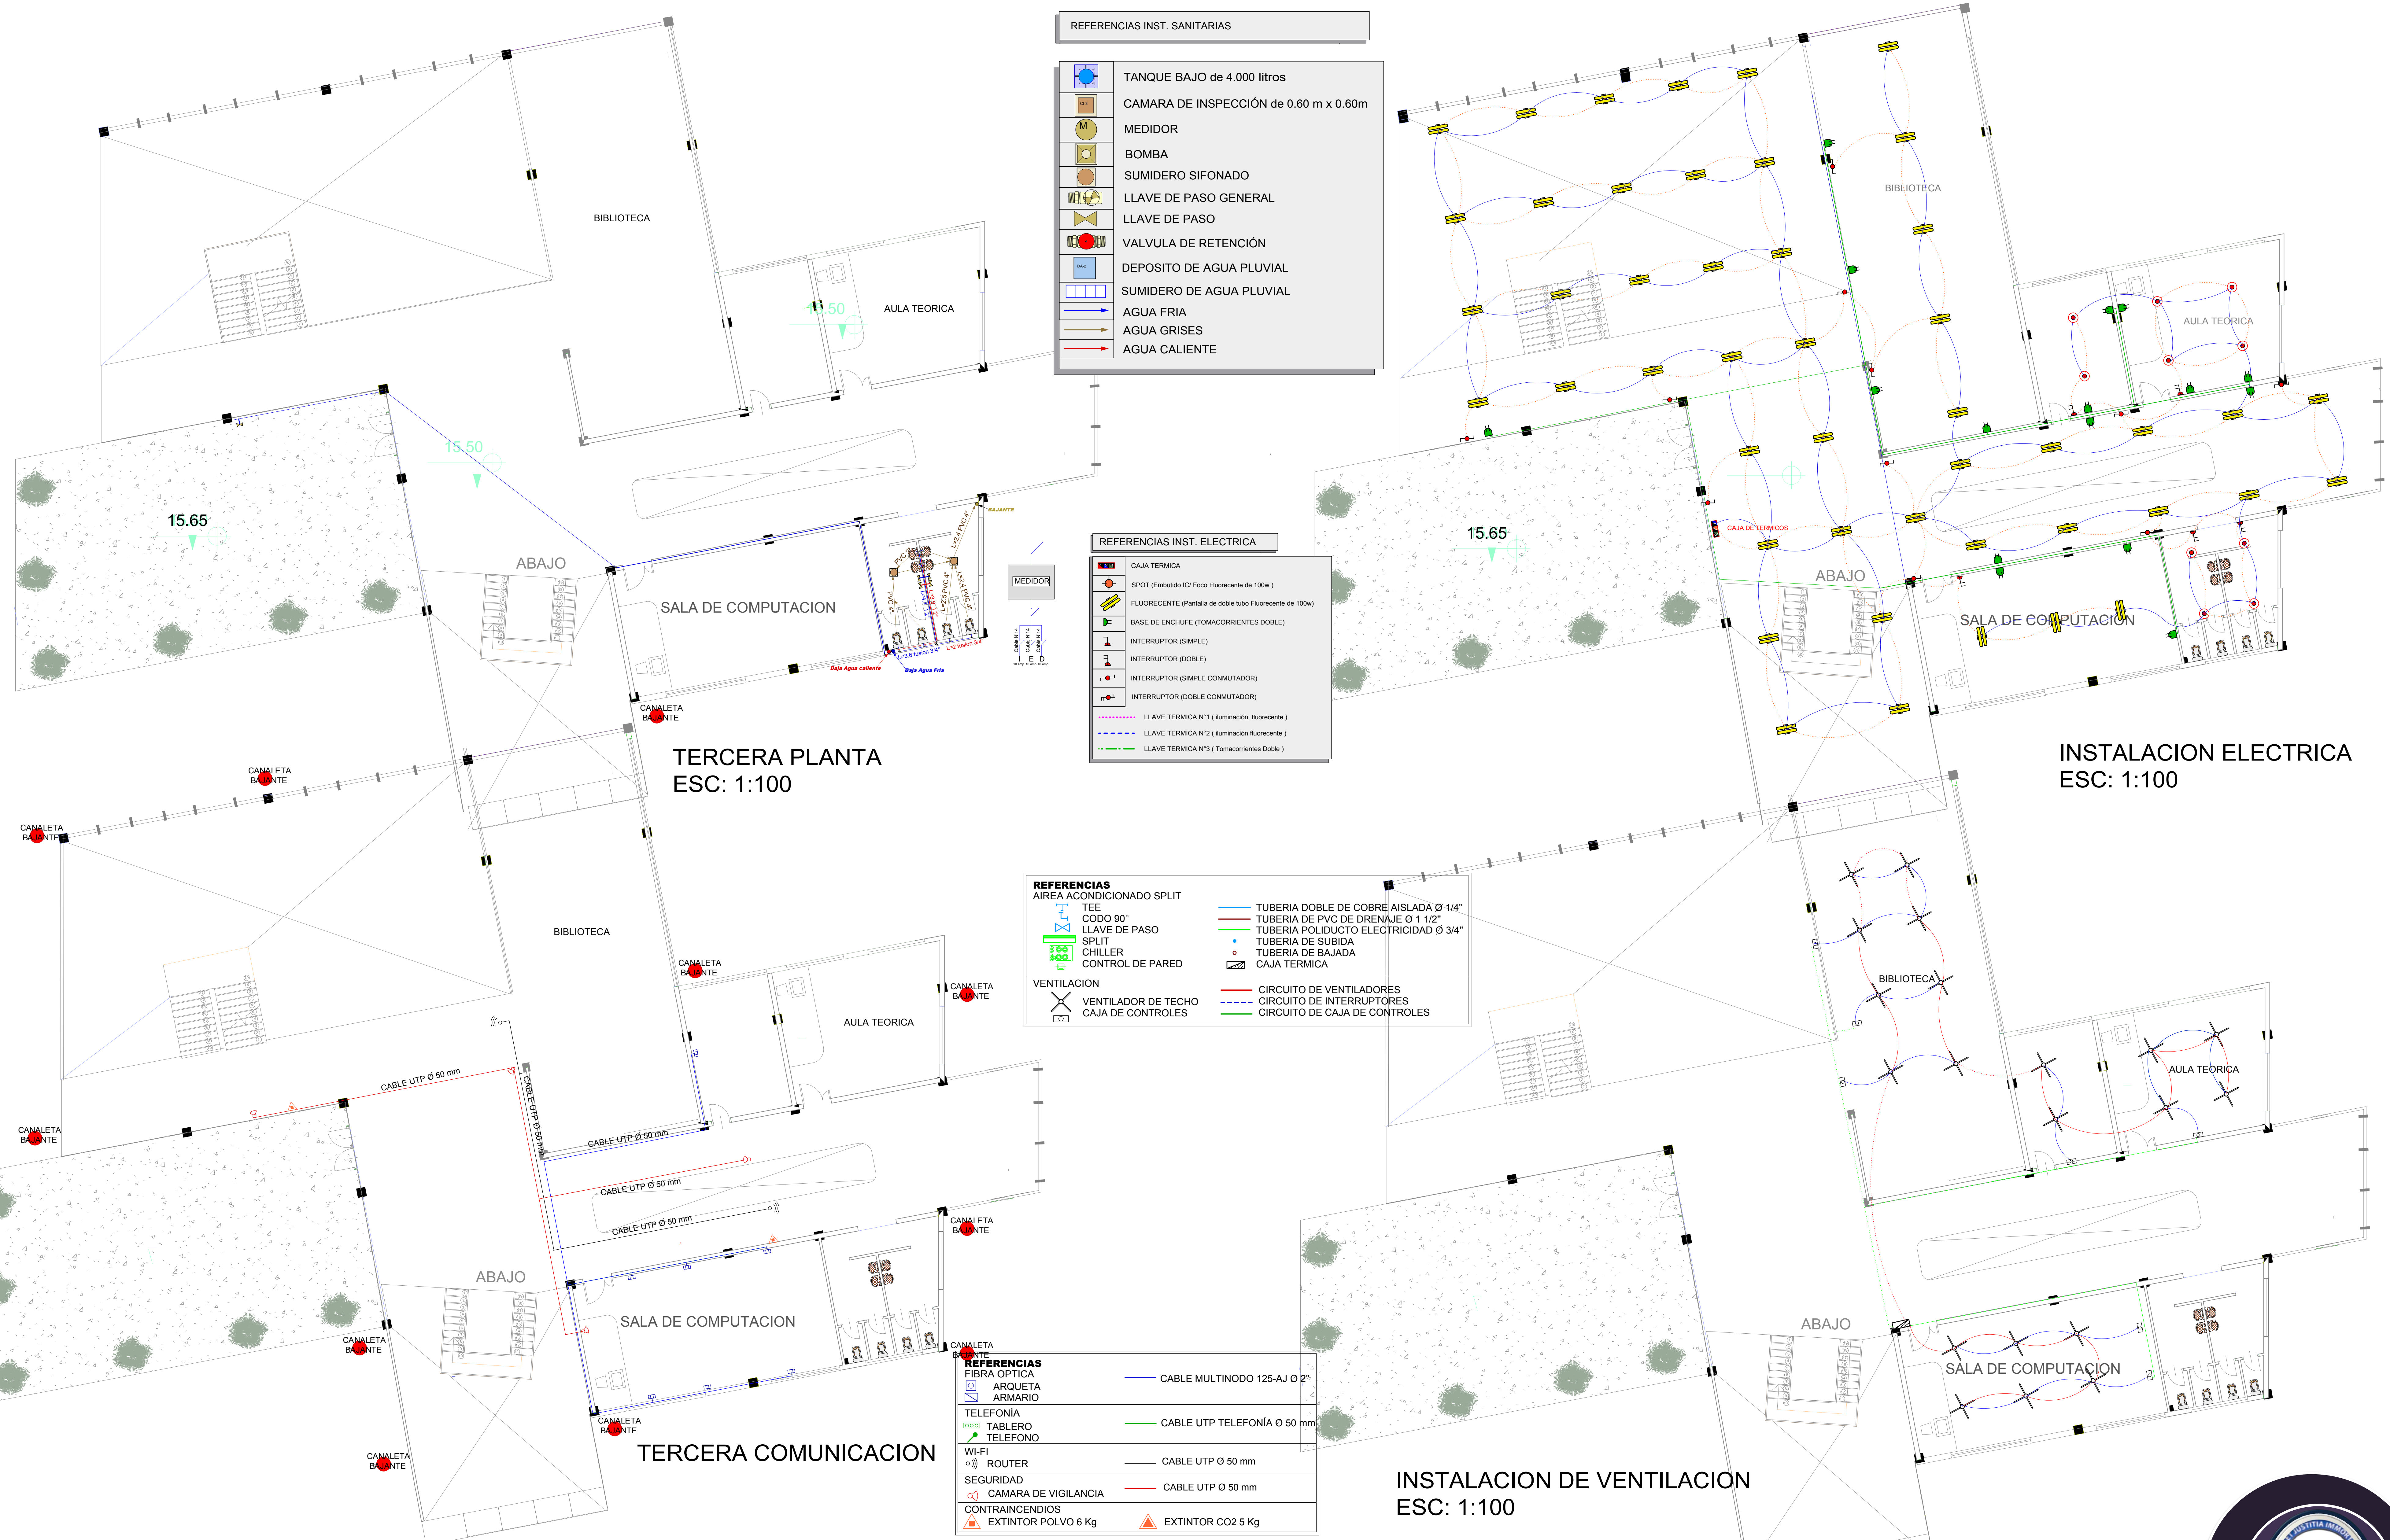

REFERENCIAS INST. SANITARIAS

- TANQUE BAJO de 4.000 litros
- CAMARA DE INSPECCIÓN de 0.60 m x 0.60m
- MEDIDOR
- BOMBA
- SUMIDERO SIFONADO
- LLAVE DE PASO GENERAL
- LLAVE DE PASO
- VALVULA DE RETENCIÓN
- DEPOSITO DE AGUA PLUVIAL
- SUMIDERO DE AGUA PLUVIAL
- AGUA FRIA
- AGUA GRISES
- AGUA CALIENTE

REFERENCIAS INST. ELECTRICA

- CAJA TERMICA
- SPOT (Embutido ICI Foco Fluorescente de 100w)
- FLUORESCENTE (Pantalla de doble tubo Fluorescente de 100w)
- BASE DE ENCHUFE (TOMACORRIENTES DOBLE)
- INTERRUPTOR (SIMPLE)
- INTERRUPTOR (DOBLE)
- INTERRUPTOR (SIMPLE CONMUTADOR)
- INTERRUPTOR (DOBLE CONMUTADOR)
- LLAVE TERMICA N°1 ( Iluminación fluorescente )
- LLAVE TERMICA N°2 ( Iluminación fluorescente )
- LLAVE TERMICA N°3 ( Tomacorrientes Doble )

REFERENCIAS

- TUBERIA DOBLE DE COBRE AISLADA Ø 1/4"
  - TUBERIA DE PVC DE DRENAJE Ø 1 1/2"
  - TUBERIA POLIDUCTO ELECTRICIDAD Ø 3/4"
  - TUBERIA DE SUBIDA
  - TUBERIA DE BAJADA
  - CAJA TERMICA
- VENTILACION
- VENTILADOR DE TECHO
  - CAJA DE CONTROLES
  - CIRCUITO DE VENTILADORES
  - CIRCUITO DE INTERRUPTORES
  - CIRCUITO DE CAJA DE CONTROLES

REFERENCIAS

- FIBRA OPTICA
- ARQUETA
- ARMARIO
- TELEFONIA
- TABLERO TELEFONO
- WI-FI
- ROUTER
- SEGURIDAD
- CAMARA DE VIGILANCIA
- CONTRAINCENDIOS
- EXTINTOR POLVO 6 Kg
- EXTINTOR CO2 5 Kg
- CABLE MULTINODO 125-AJ Ø 2"
- CABLE UTP TELEFONIA Ø 50 mm
- CABLE UTP Ø 50 mm
- CABLE UTP Ø 50 mm

TERCERA PLANTA  
ESC: 1:100

INSTALACION ELECTRICA  
ESC: 1:100

TERCERA COMUNICACION

INSTALACION DE VENTILACION  
ESC: 1:100





