


INSTALACION ELECTRICA ESTACIONAMIENTO

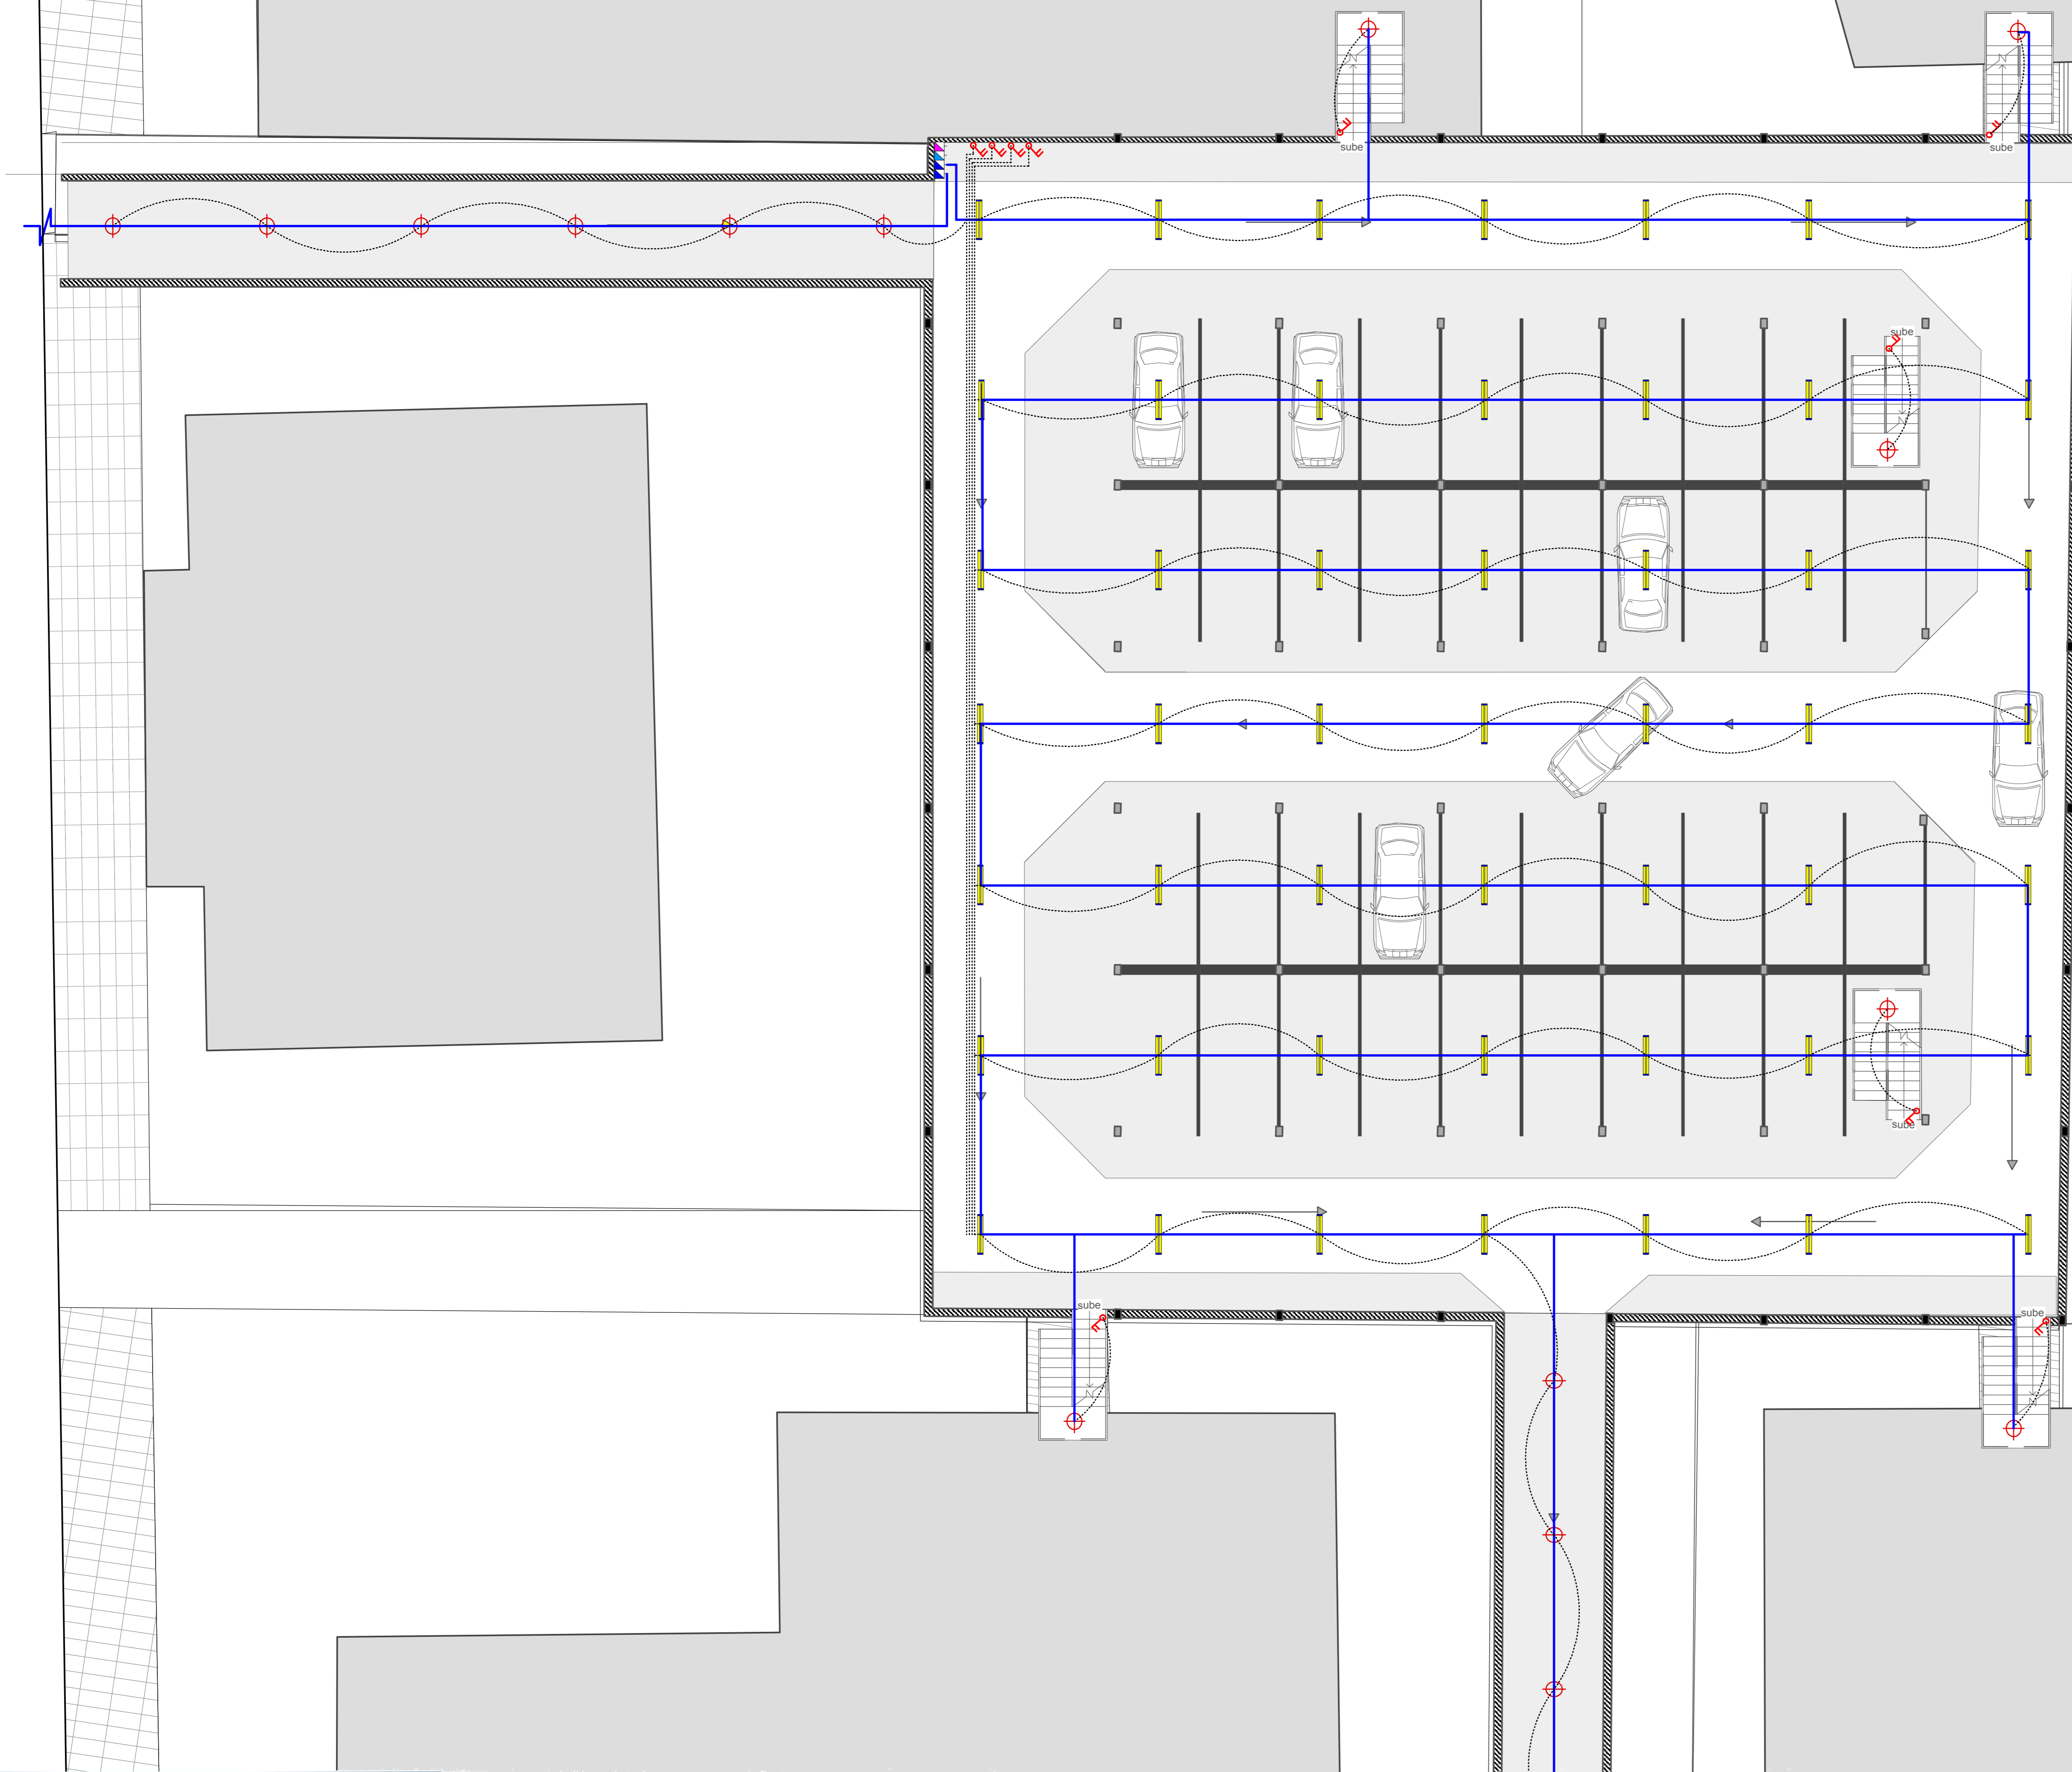


	CABLE MONOPOLAR TOMACORRIENTE
	CABLE MONOPOLAR INTERRUPTOR
	CABLE MONOPOLAR CIRCUITO DE LUCES
	FLODRECENTE DOBLE
	LAMPARA COLGANTE
	TERMICOS DE CIRCUITOS ELECTRICOS
	SPOT ILUMINACION PUNTUAL SECUNDARIA
	ILUMINACION FLODRECENTE
	INTERRUPTOR SIMPLE
	INTERRUPTOR DOBLE
	INTERRUPTOR TRIPLE
	ILUMINACION ADOSADA EN LA PARED

ESC. 1:100



INSTALACION DESAGUE PLUVIAL

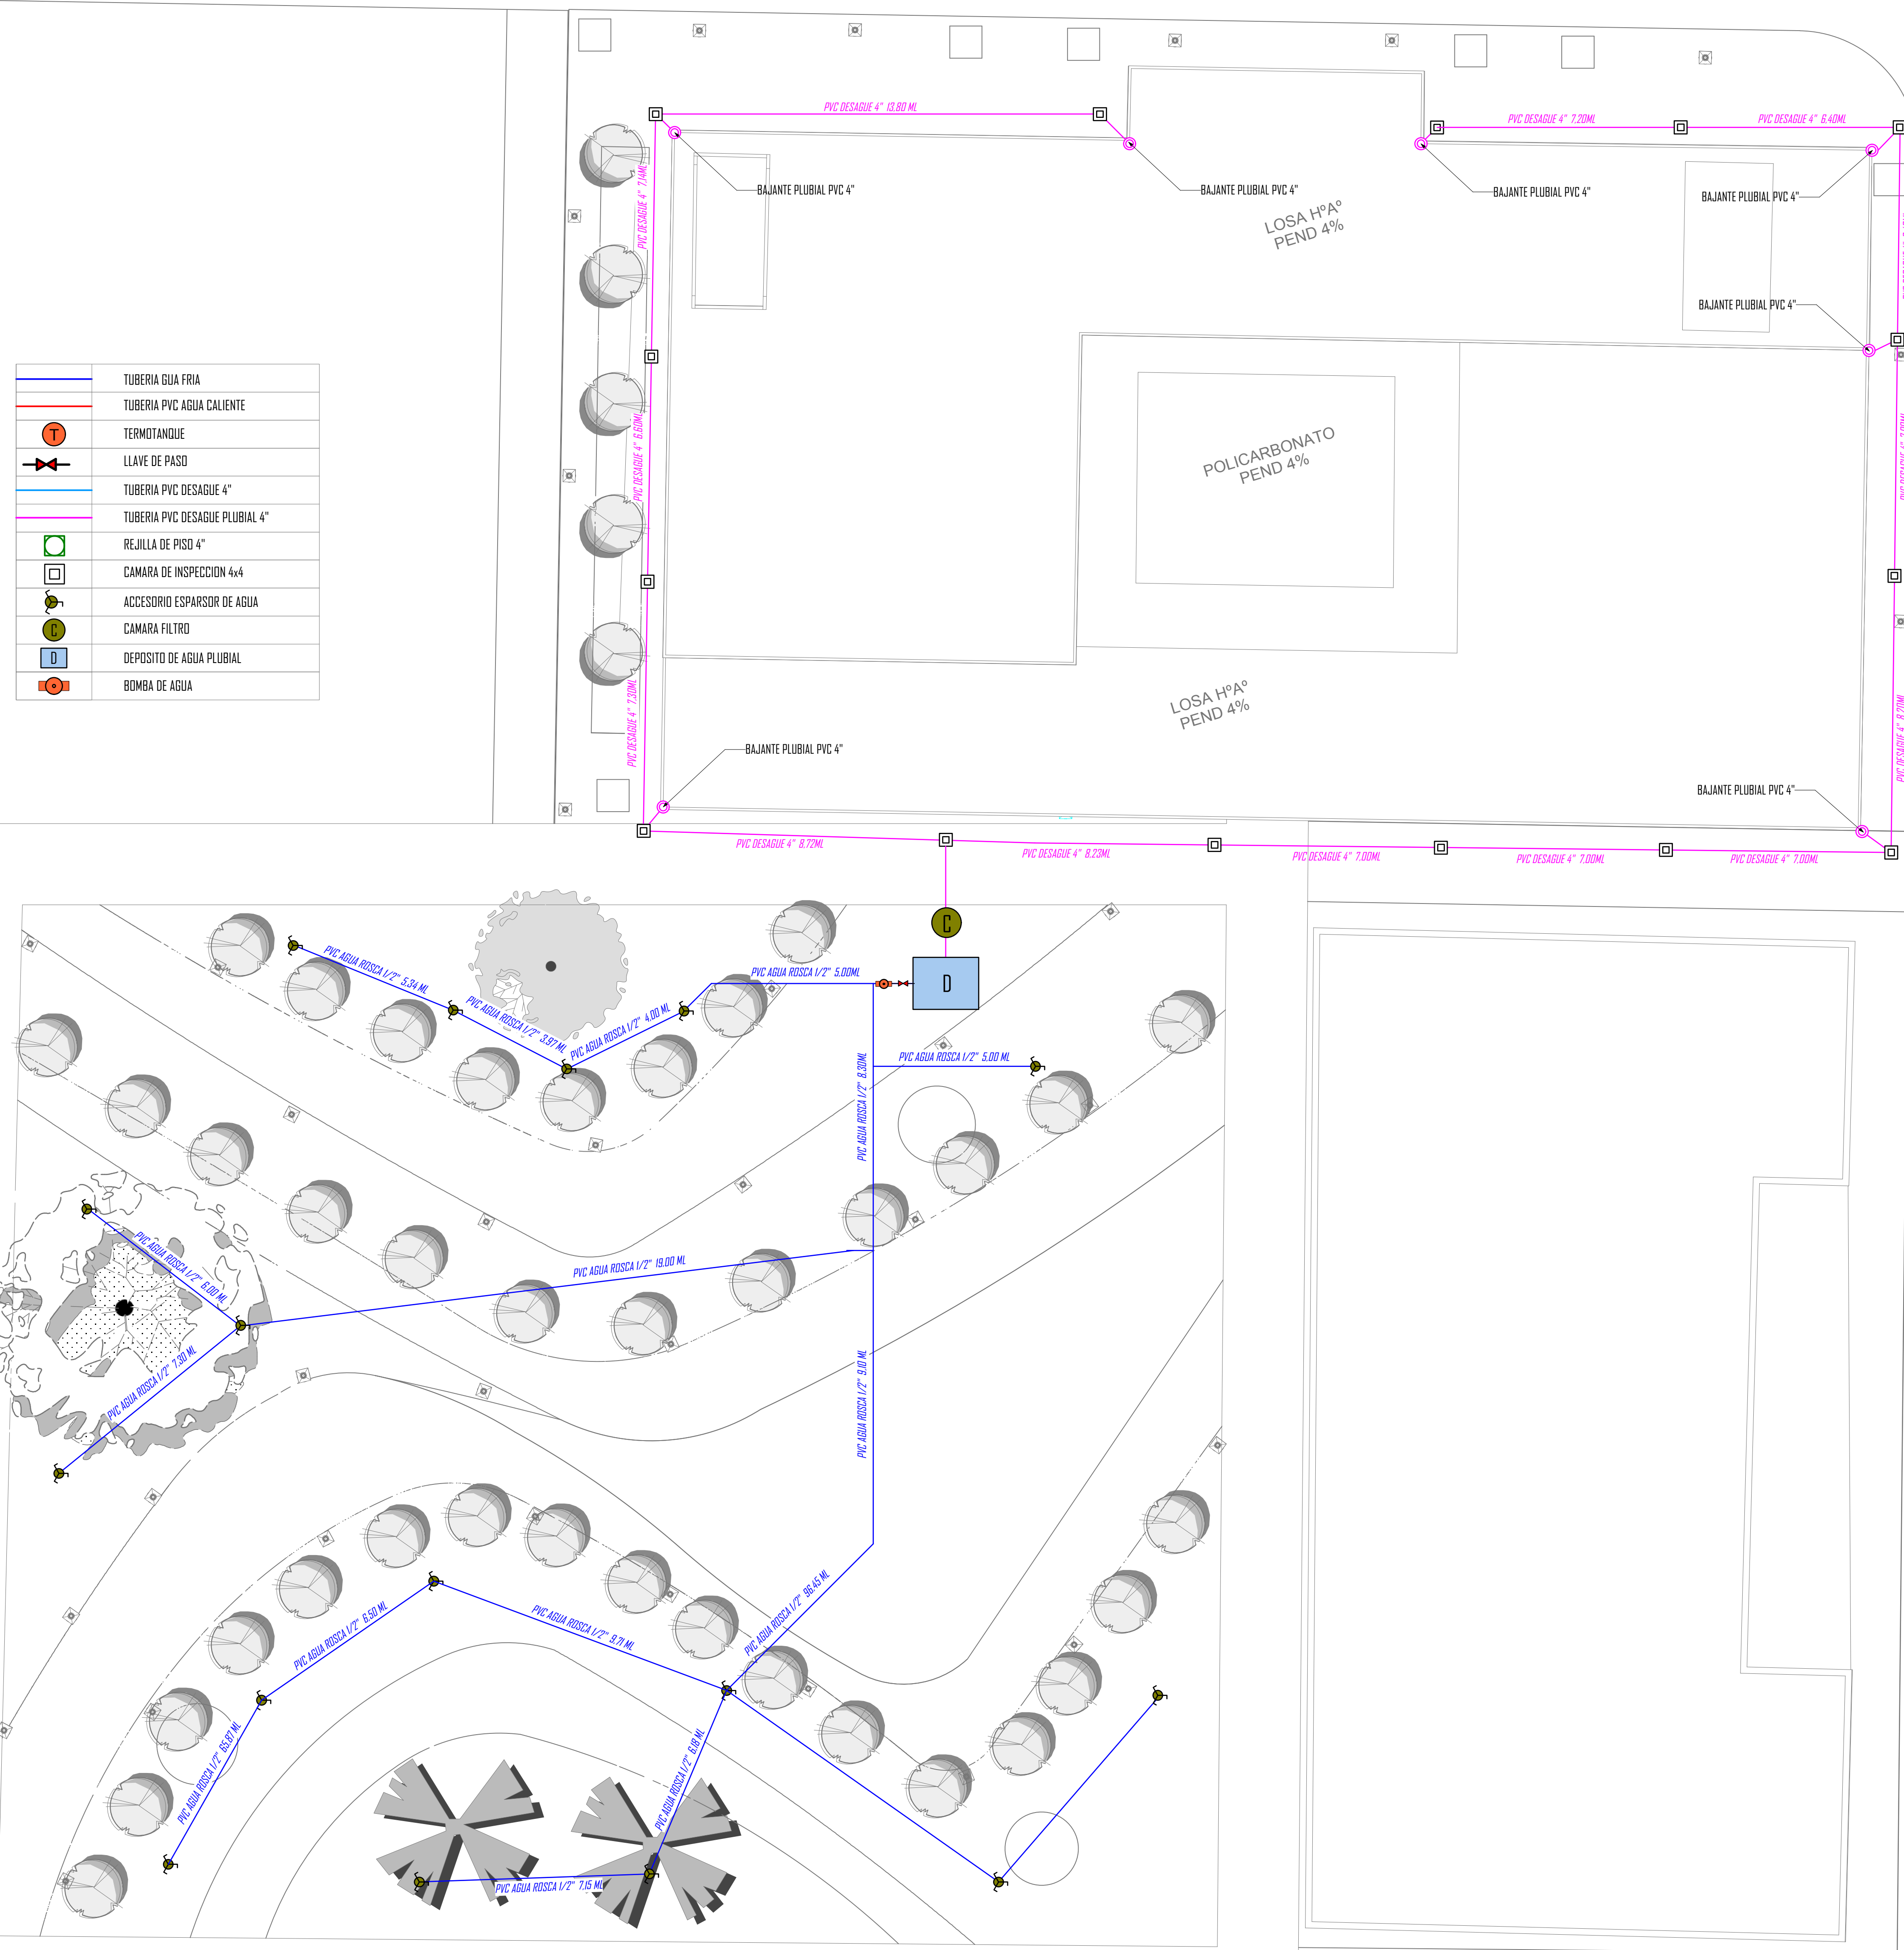


	TUBERIA GUA FRIA
	TUBERIA PVC AGUA CALIENTE
	TERMOTANQUE
	LLAVE DE PASO
	TUBERIA PVC DESAGUE 4"
	TUBERIA PVC DESAGUE PLUVIAL 4"
	REJILLA DE PISO 4"
	CAMARA DE INSPECCION 4x4
	ACCESORIO ESPARSOR DE AGUA
	CAMARA FILTRO
	DEPOSITO DE AGUA PLUVIAL
	BOMBA DE AGUA




INSTALACION ELECTRICA

	CABLE MONOPOLAR TOMACORRIENTE
	CABLE MONOPOLAR INTERRUPTOR
	CABLE MONOPOLAR CIRCUITO DE LUCES
	FLUORESCENTE DOBLE
	LAMPARA COLGANTE
	TERMIDOS DE CIRCUITOS ELECTRICOS
	SPOT ILUMINACION PUNTUAL SECUNDARIA
	ILUMINACION FLUORESCENTE
	INTERRUPTOR SIMPLE
	INTERRUPTOR DOBLE
	INTERRUPTOR TRIPLE
	ILUMINACION ADOSSADA EN LA PARED

TABLERO DE DISTRIBUIDOR Y INTERRUPTORES EN EL SUBSUELO

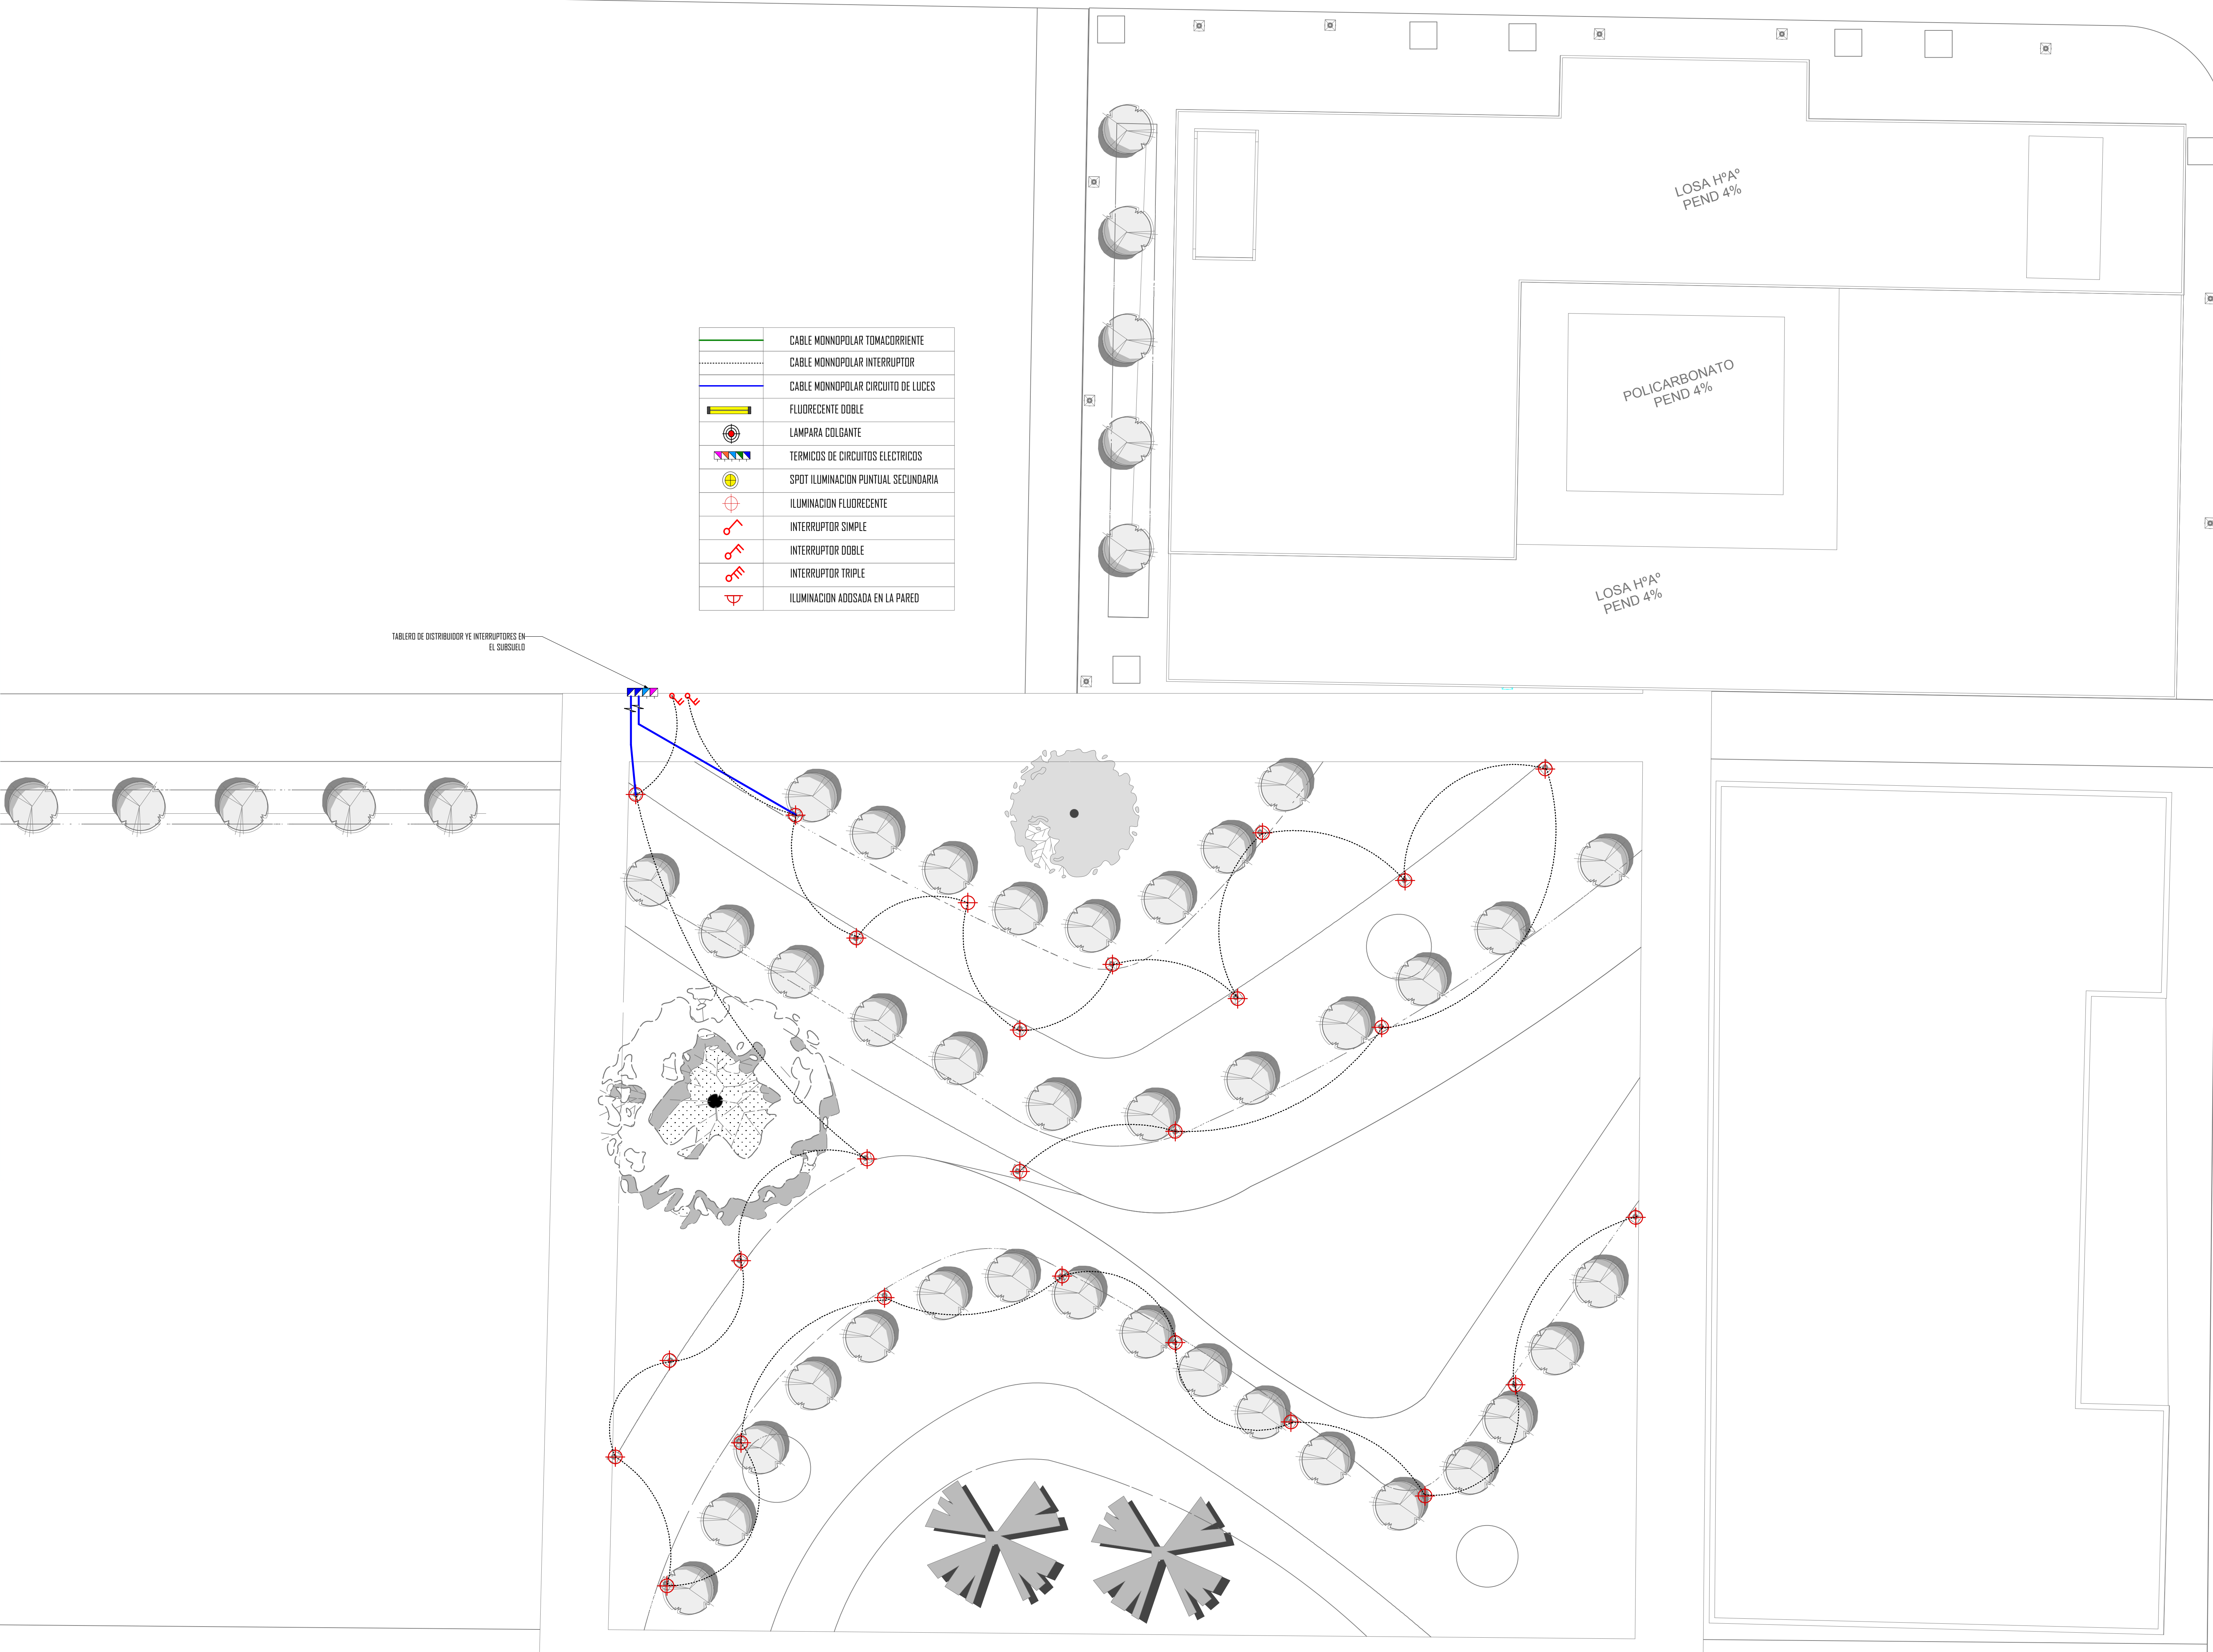

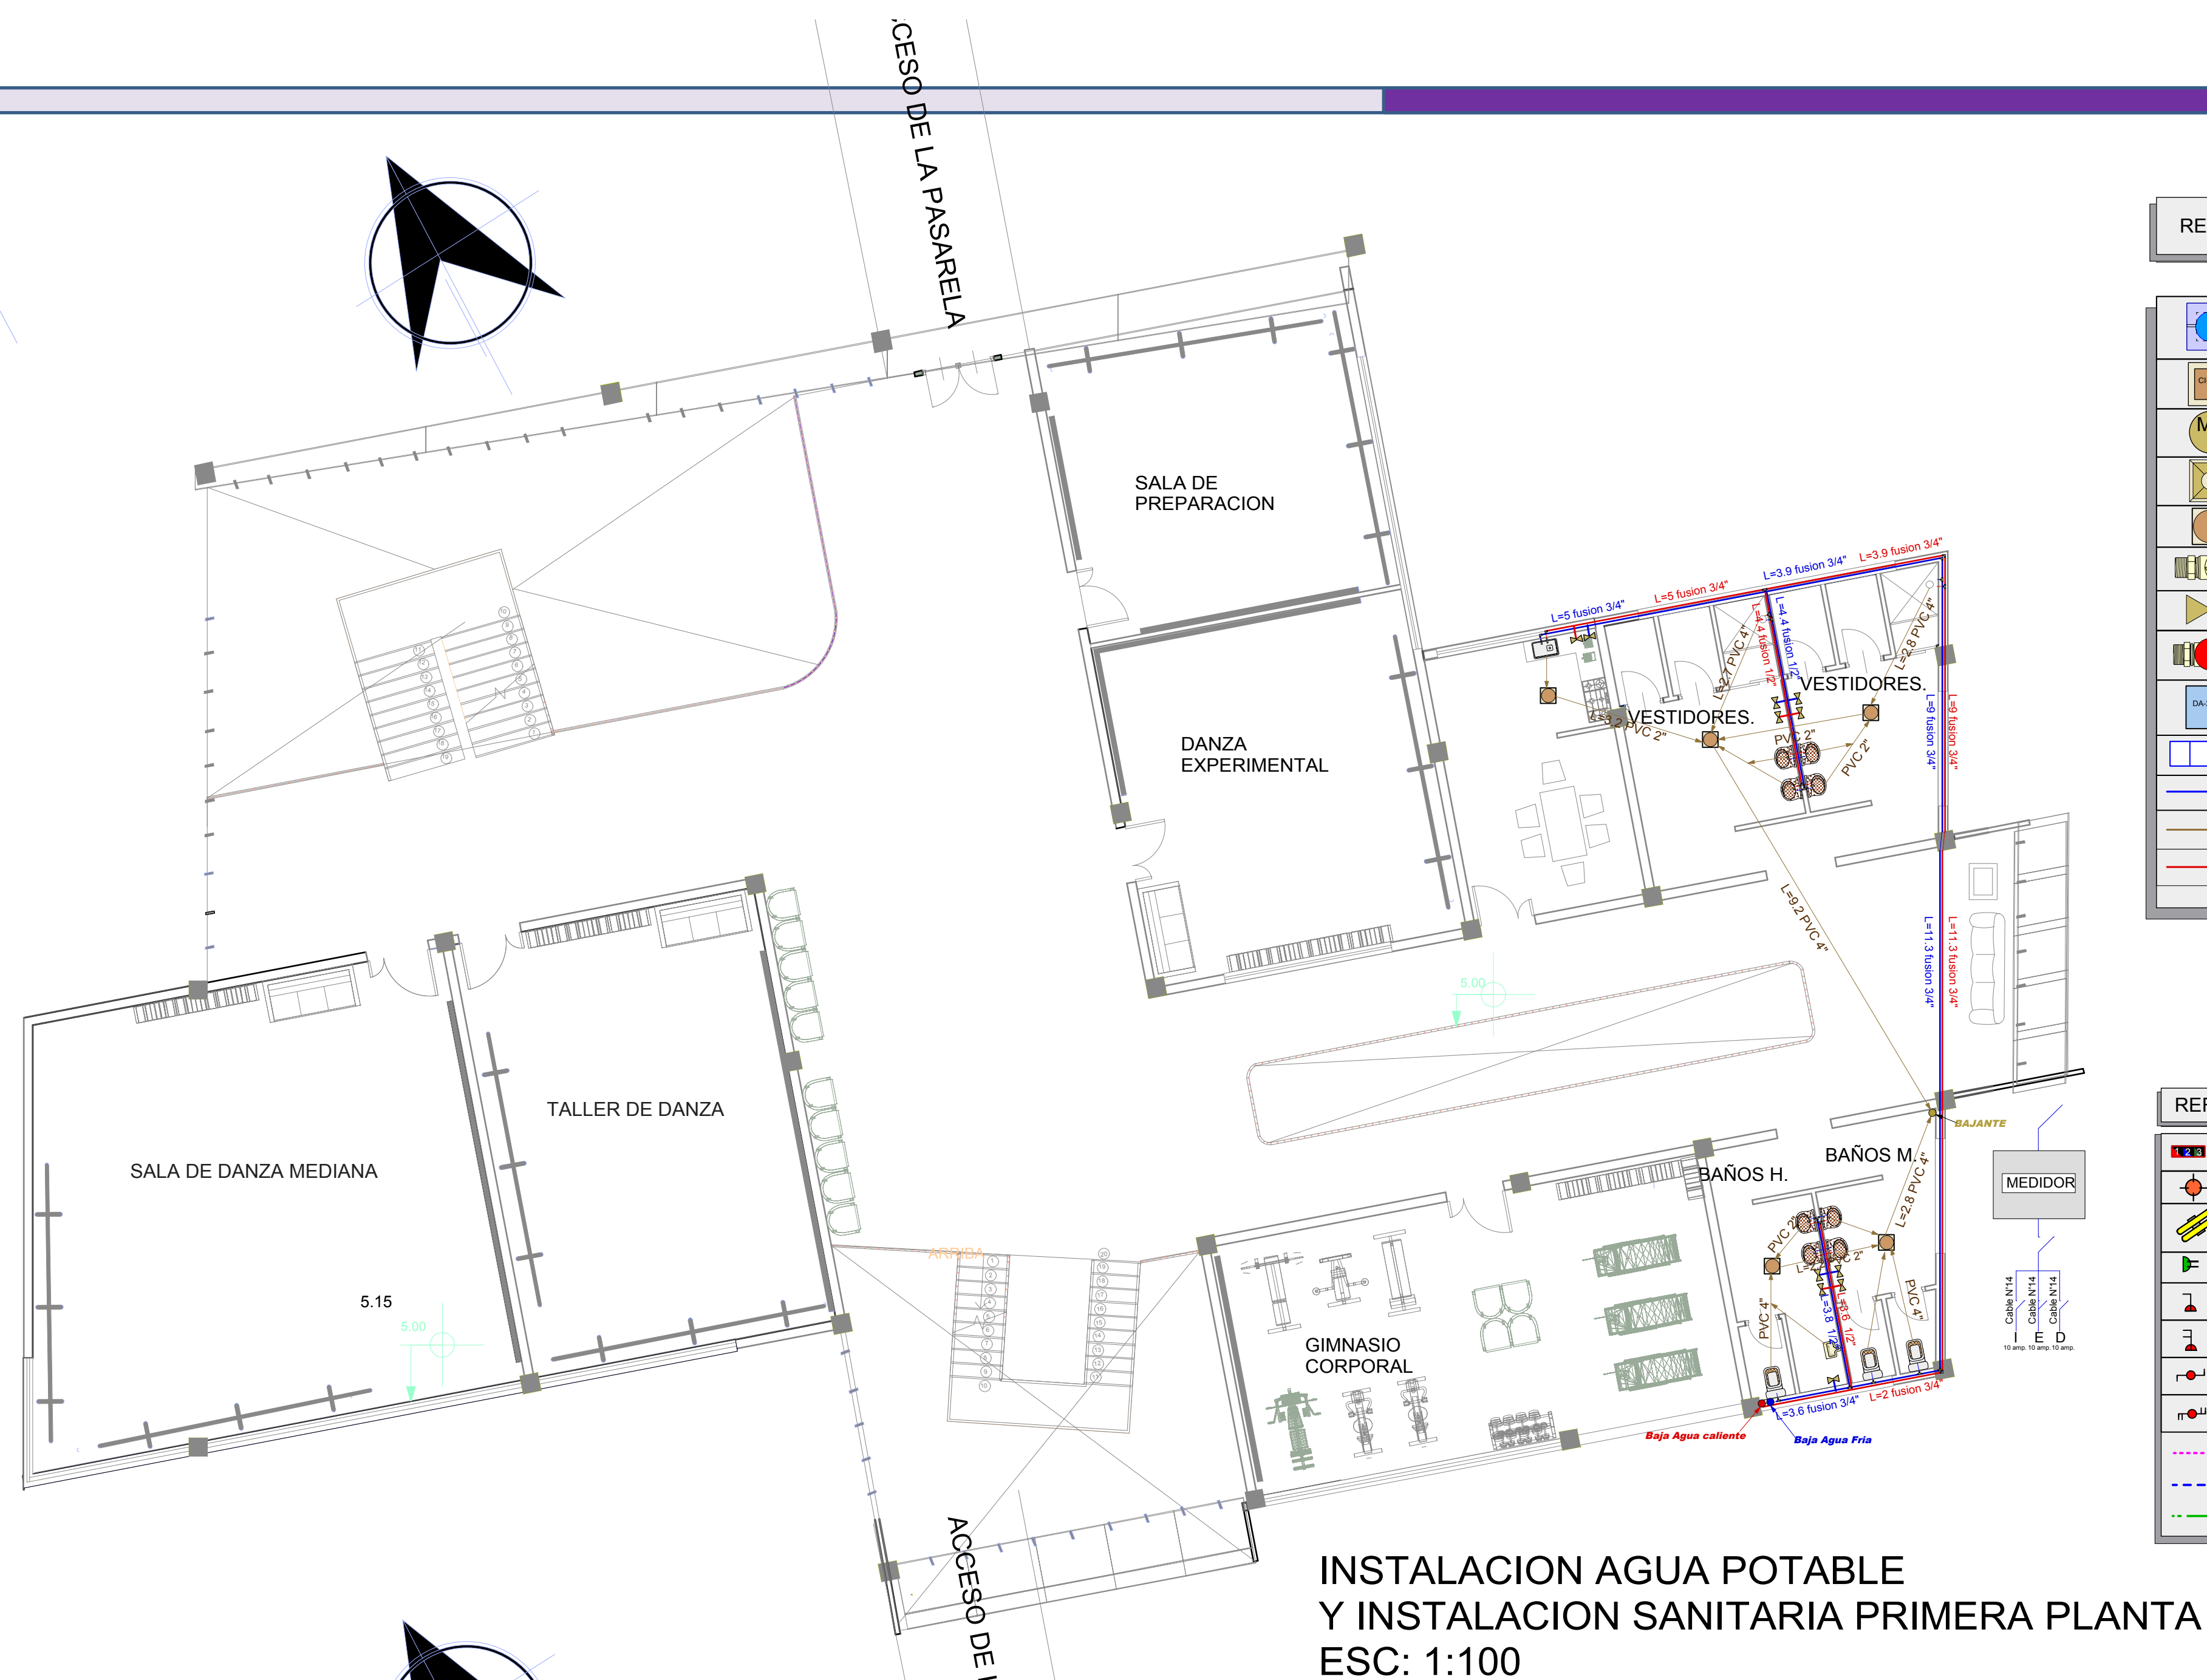

INSTALACION AGUA POTABLE Y INSTALACION SANITARIA PRIMERA PLANTA
 ESC: 1:100

REFERENCIAS INST. SANITARIAS

	TANQUE BAJO de 4.000 litros
	CAMARA DE INSPECCIÓN de 0.60 m x 0.60m
	MEDIDOR
	BOMBA
	SUMIDERO SIFONADO
	LLAVE DE PASO GENERAL
	LLAVE DE PASO
	VALVULA DE RETENCIÓN
	DEPOSITO DE AGUA PLUVIAL
	SUMIDERO DE AGUA PLUVIAL
	AGUA FRÍA
	AGUA GRISES
	AGUA CALIENTE

REFERENCIAS INST. ELECTRICA

	CAJA TERMICA
	SPOT (Embutido ICI Foco Fluorescente de 100w)
	FLUORESCENTE (Panelita de doble tubo Fluorescente de 100w)
	BASE DE ENCHUFE (TOMACORRIENTES DOBLE)
	INTERRUPTOR (SIMPLE)
	INTERRUPTOR (DOBLE)
	INTERRUPTOR (SIMPLE CONMUTADOR)
	INTERRUPTOR (DOBLE CONMUTADOR)
	LLAVE TERMICA N°1 (Iluminación fluorescente)
	LLAVE TERMICA N°2 (Iluminación fluorescente)
	LLAVE TERMICA N°3 (Tomacorrientes Doble)




INSTALACION ELECTRICA
 ESC: 1:100

REFERENCIAS

	AIREA ACONDICIONADO SPLIT
	TEE
	CODO 90°
	LLAVE DE PASO
	SPLIT
	CHILLER
	CONTROL DE PARED
	VENTILADOR DE TECHO
	CAJA DE CONTROLES
	TUBERIA DOBLE DE COBRE AISLADA Ø 1/4"
	TUBERIA DE PVC DE DRENAJE Ø 1 1/2"
	TUBERIA POLIDUCTO ELECTRICIDAD Ø 3/4"
	TUBERIA DE SUBIDA
	CAJA DE BAJADA
	CAJA TERMICA
	CIRCUITO DE VENTILADORES
	CIRCUITO DE INTERRUPTORES
	CIRCUITO DE CAJA DE CONTROLES

REFERENCIAS

	FIBRA OPTICA
	ARQUETA
	ARMARIO
	TELEFONIA
	TABLERO
	TELEFONO
	WI-FI
	ROUTER
	SEGURIDAD
	CAMARA DE VIGILANCIA
	CONTRAINCENDIOS
	EXTINTOR POLVO 6 Kg
	EXTINTOR CO2 5 Kg
	CABLE MULTINODO 12S-AJ Ø 2"
	CABLE UTP TELEFONIA Ø 50 mm
	CABLE UTP Ø 50 mm
	CABLE UTP Ø 50 mm





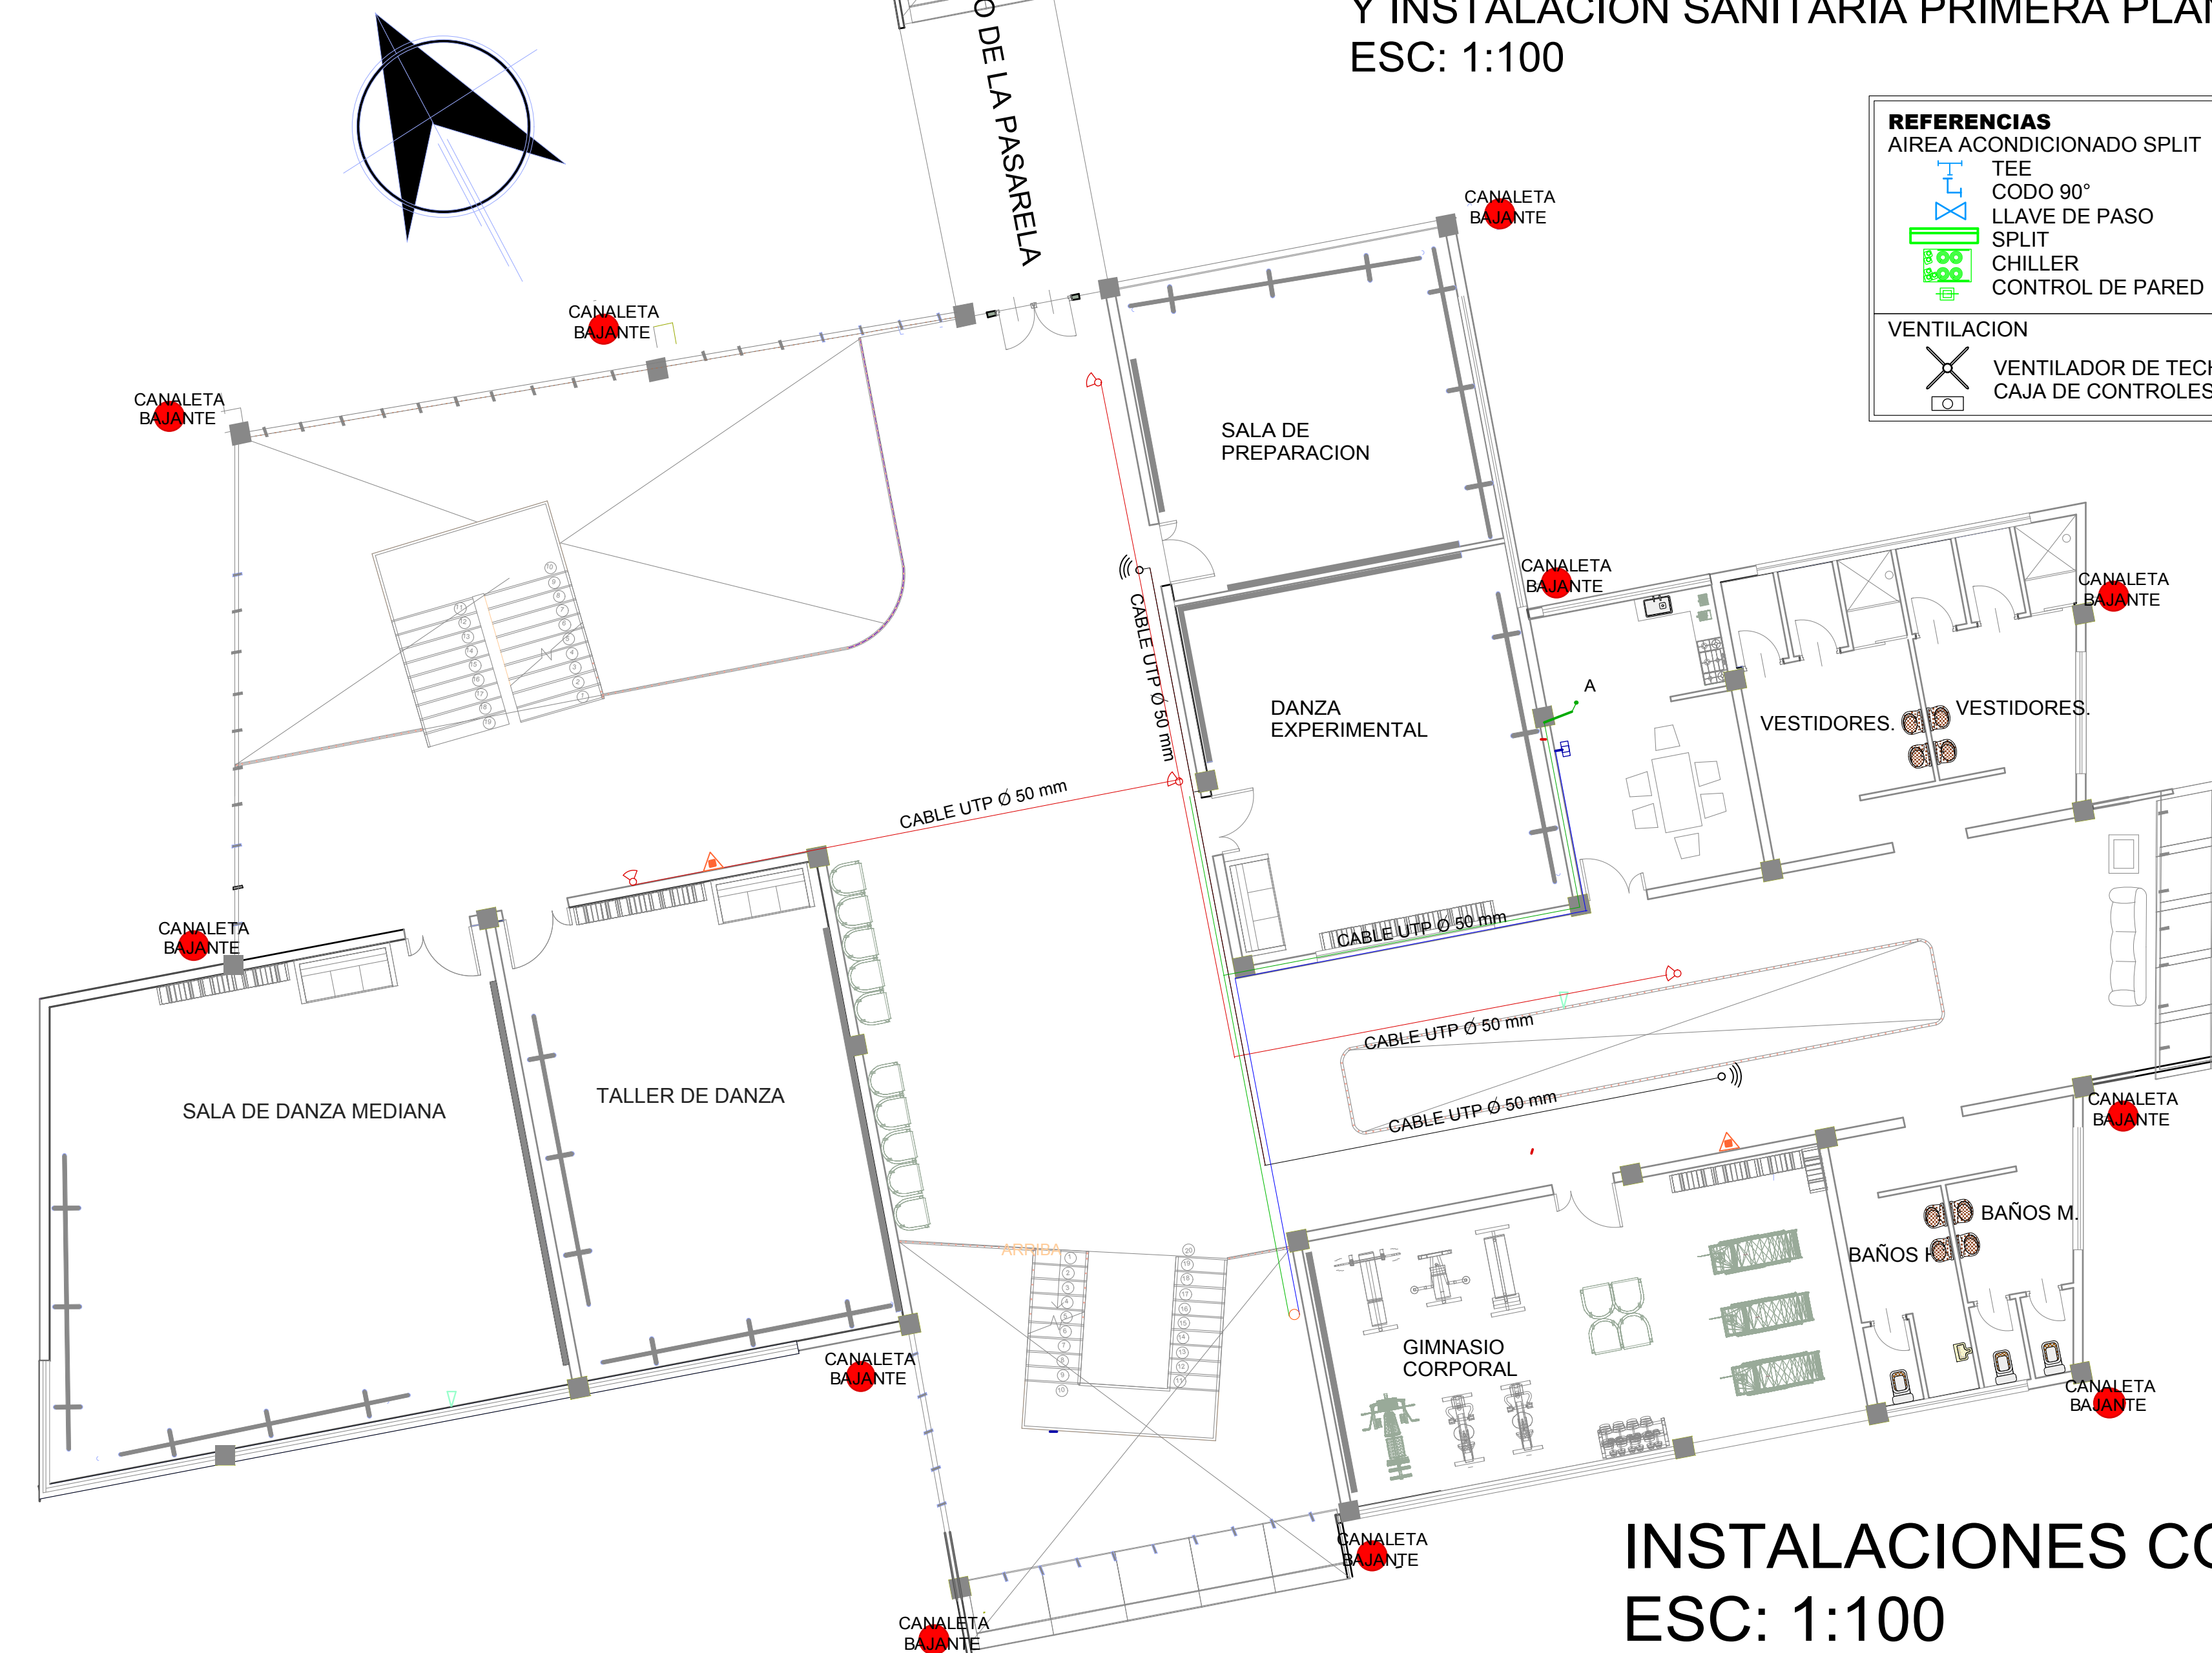


INSTALACIONES COMUNICACION
 ESC: 1:100



INSTALACION VENTILACION
 ESC: 1:100



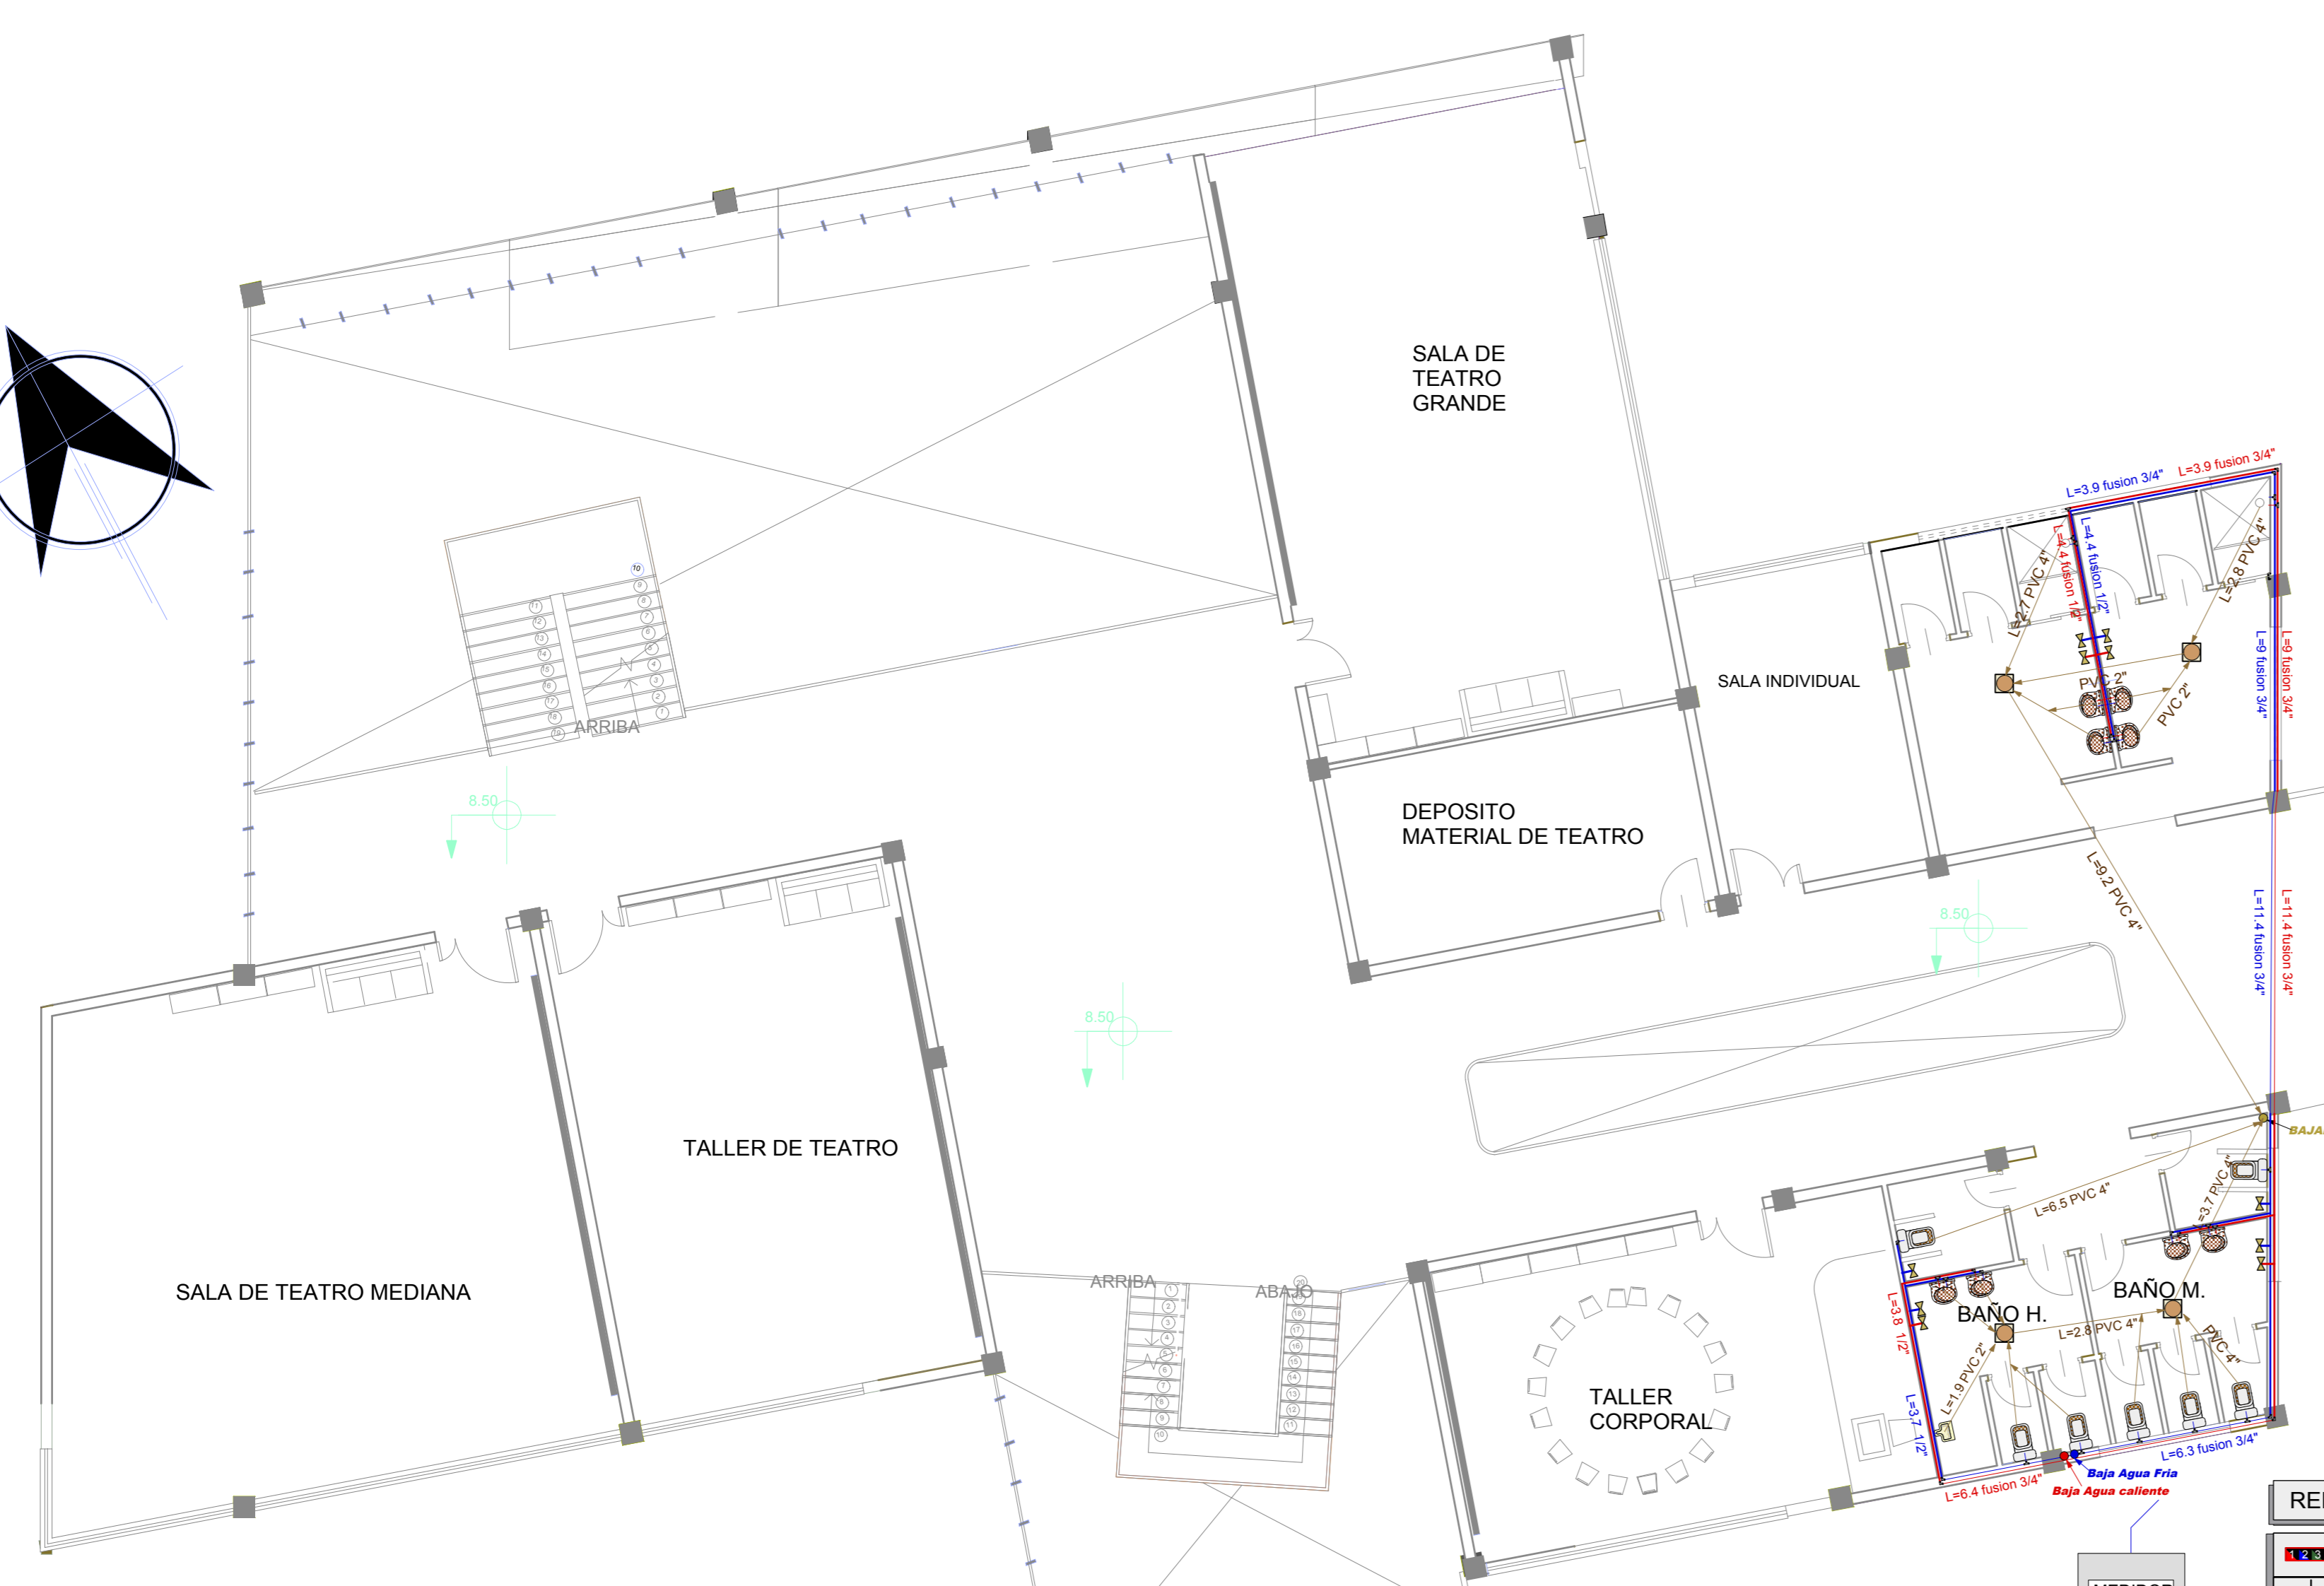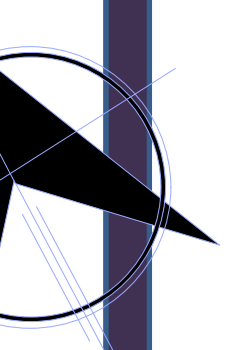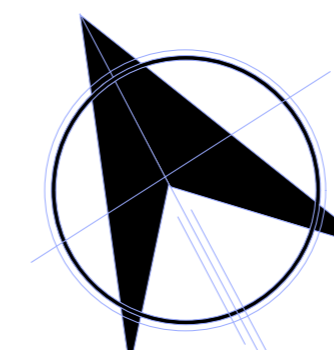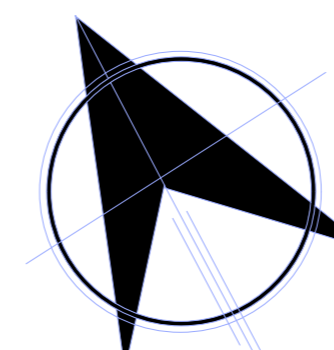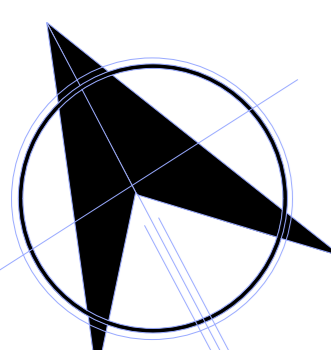

INSTALACION AGUA POTABLE Y INSTALACION SANITARIA SEGUNDA PLANTA
ESC: 1:100

REFERENCIAS INST. SANITARIAS

	TANQUE BAJO de 4.000 litros
	CAMARA DE INSPECCIÓN de 0.60 m x 0.60m
	MEDIDOR
	BOMBA
	SUMIDERO SIFONADO
	LLAVE DE PASO GENERAL
	LLAVE DE PASO
	VALVULA DE RETENCIÓN
	DEPOSITO DE AGUA PLUVIAL
	SUMIDERO DE AGUA PLUVIAL
	AGUA FRIA
	AGUA GRISES
	AGUA CALIENTE

REFERENCIAS INST. ELECTRICA


	CAJA TERMICA
	SPOT (Embudo IC) Foco Fluorescente de 100w
	FLUORESCENTE (Pantalla de doble tubo Fluorescente de 100w)
	BASE DE ENCHUFE (TOMACORRIENTES DOBLE)
	INTERRUPTOR (SIMPLE)
	INTERRUPTOR (DOBLE)
	INTERRUPTOR (SIMPLE COMUTADOR)
	INTERRUPTOR (DOBLE COMUTADOR)
	LLAVE TERMICA N°1 (Iluminación fluorescente)
	LLAVE TERMICA N°2 (Iluminación fluorescente)
	LLAVE TERMICA N°3 (Tomacorrientes Doble)

REFERENCIAS


	AIREA ACONDICIONADO SPLIT
	TEE
	CODO 90°
	LLAVE DE PASO
	SPLIT
	CHILLER
	CONTROL DE PARED
	VENTILADOR DE TECHO
	CAJA DE CONTROLES
	TUBERIA DOBLE DE COBRE AISLADA Ø 1/4"
	TUBERIA DE PVC DE DRENAJE Ø 1 1/2"
	TUBERIA POLIDUCTO ELECTRICIDAD Ø 3/4"
	TUBERIA DE SUBIDA
	TUBERIA DE BAJADA
	CAJA TERMICA
	CIRCUITO DE VENTILADORES
	CIRCUITO DE INTERRUPTORES
	CIRCUITO DE CAJA DE CONTROLES

REFERENCIAS


	FIBRA OPTICA
	ARQUETA
	ARMARIO
	TELEFONIA
	TABLERO
	TELEFONO
	WI-FI
	ROUTER
	SEGURIDAD
	CAMARA DE VIGILANCIA
	CONTRAINCENDIOS
	EXTINTOR POLVO 6 Kg
	EXTINTOR CO2 5 Kg
	CABLE MULTINODO 125-AJ Ø 2"
	CABLE UTP TELEFONIA Ø 50 mm
	CABLE UTP Ø 50 mm
	CABLE UTP Ø 50 mm

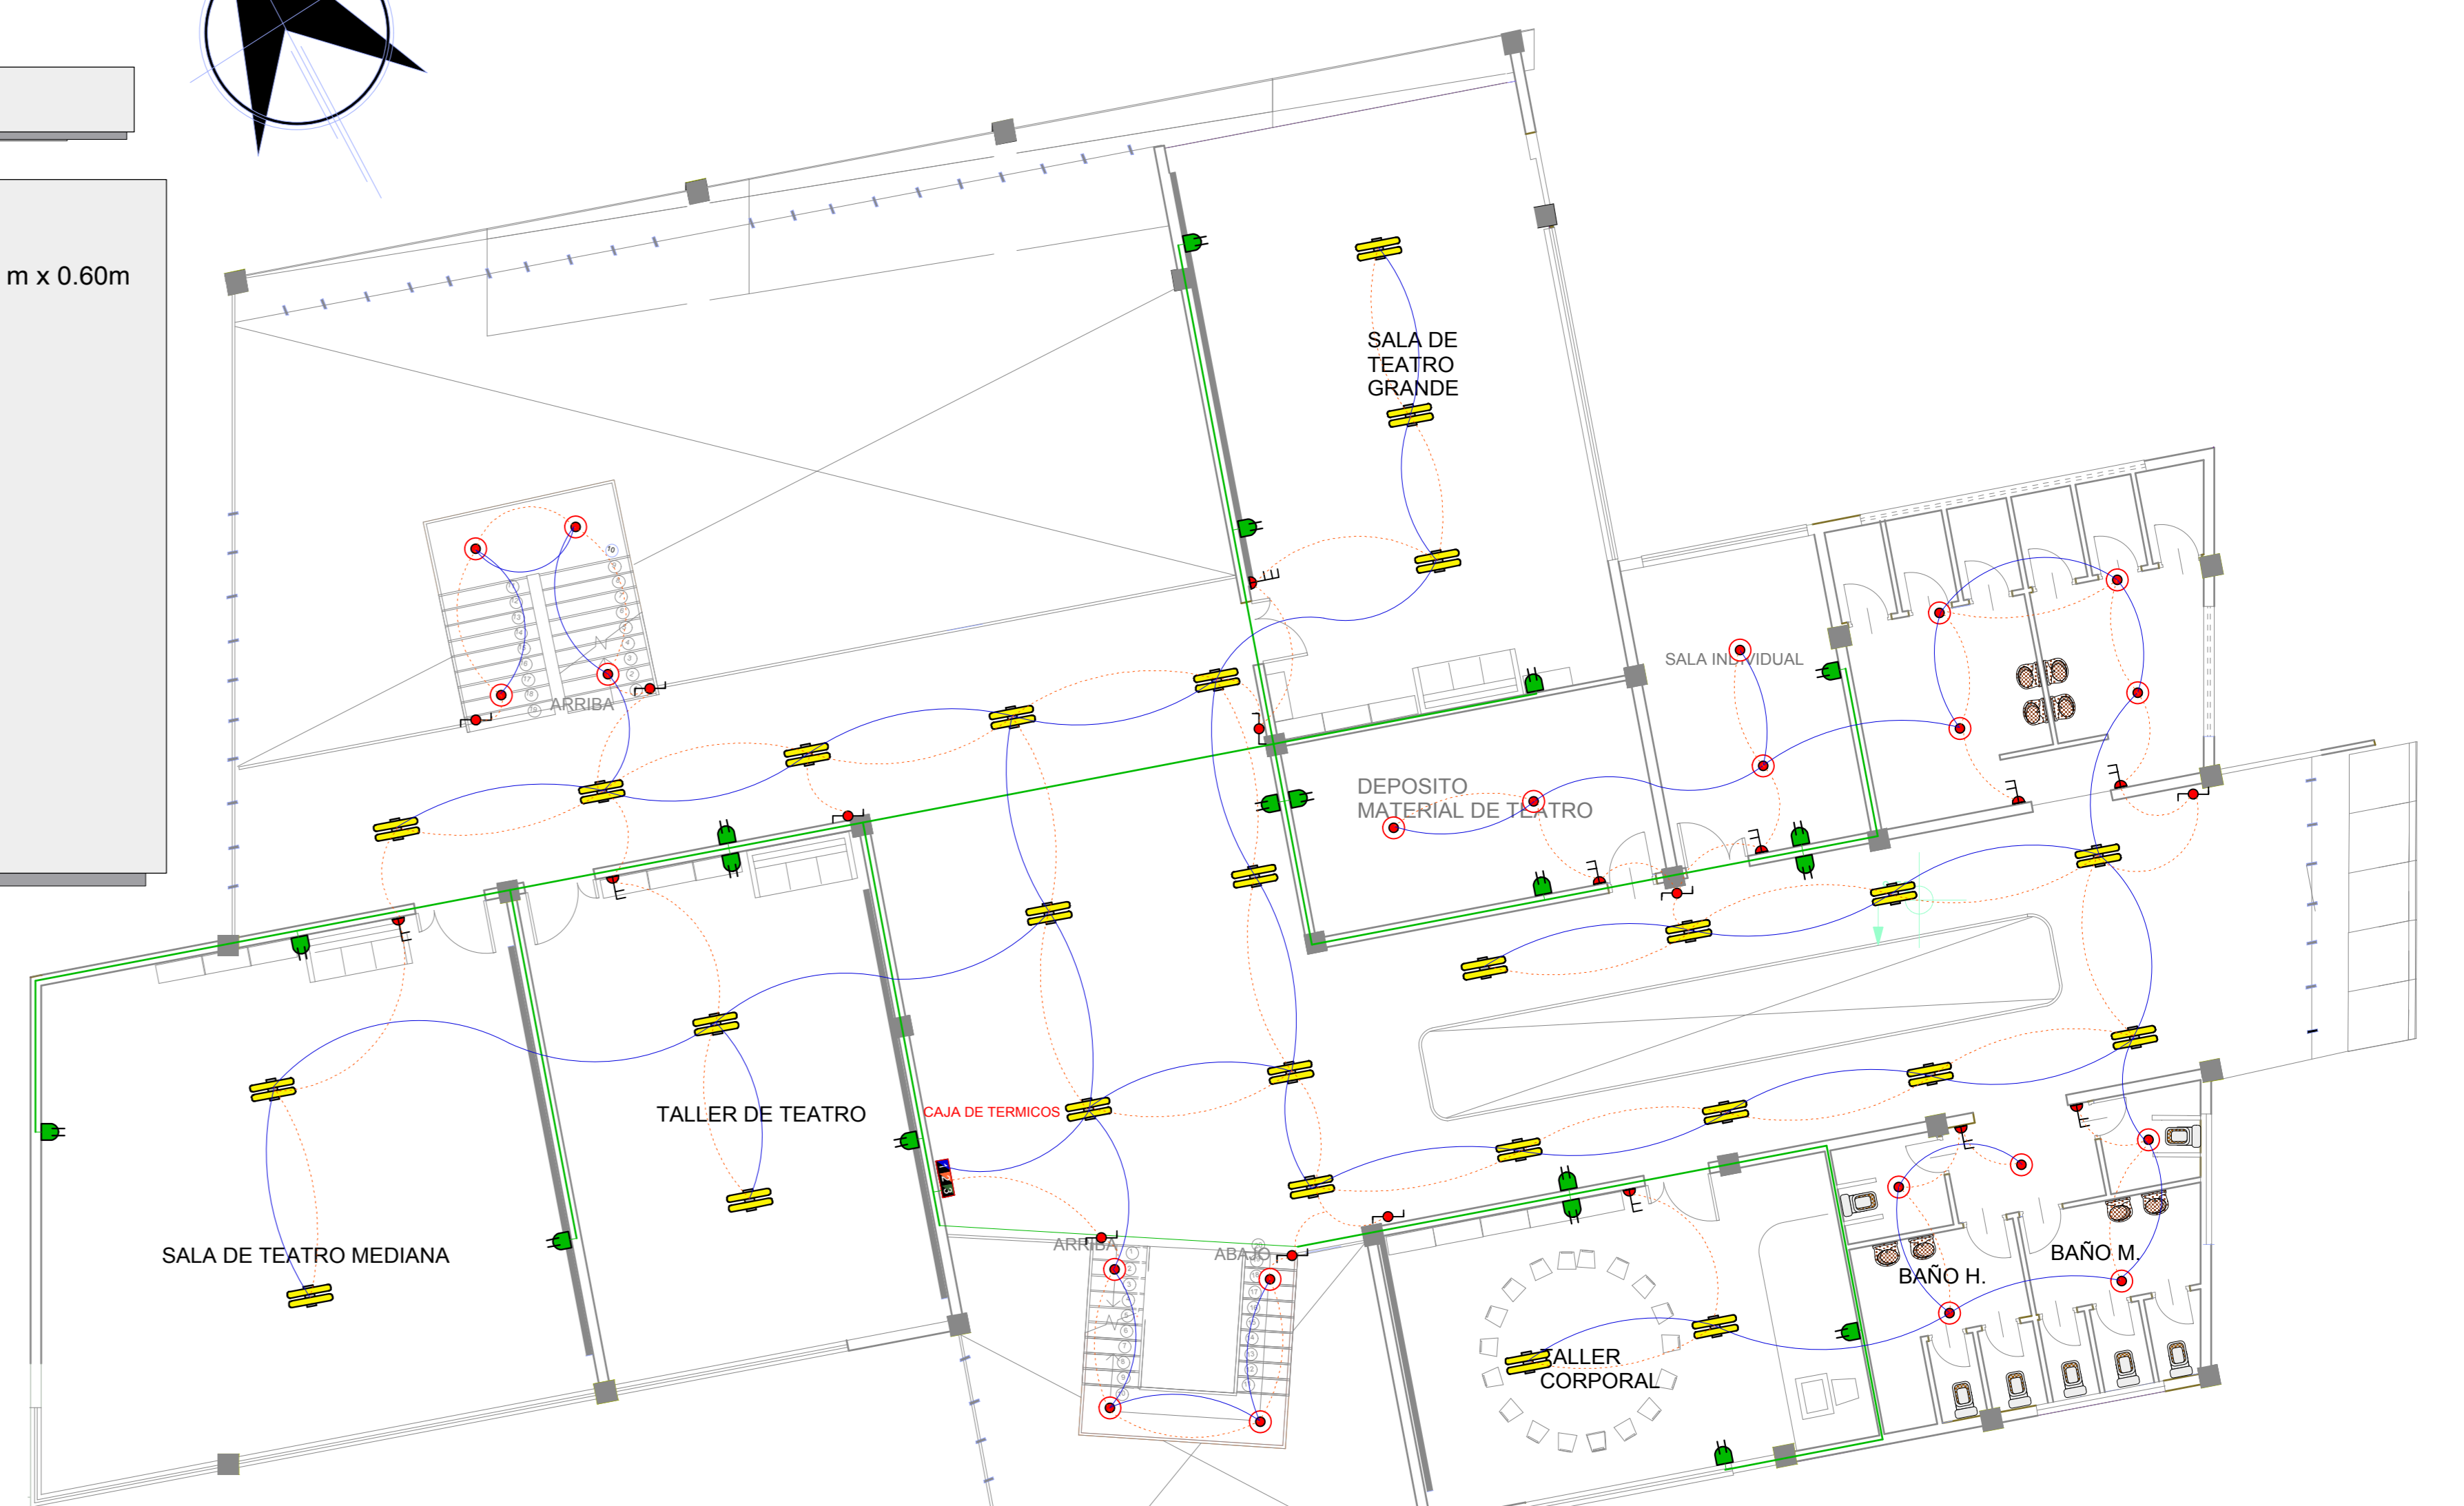

INSTALACION ELECTRICA
ESC: 1:100

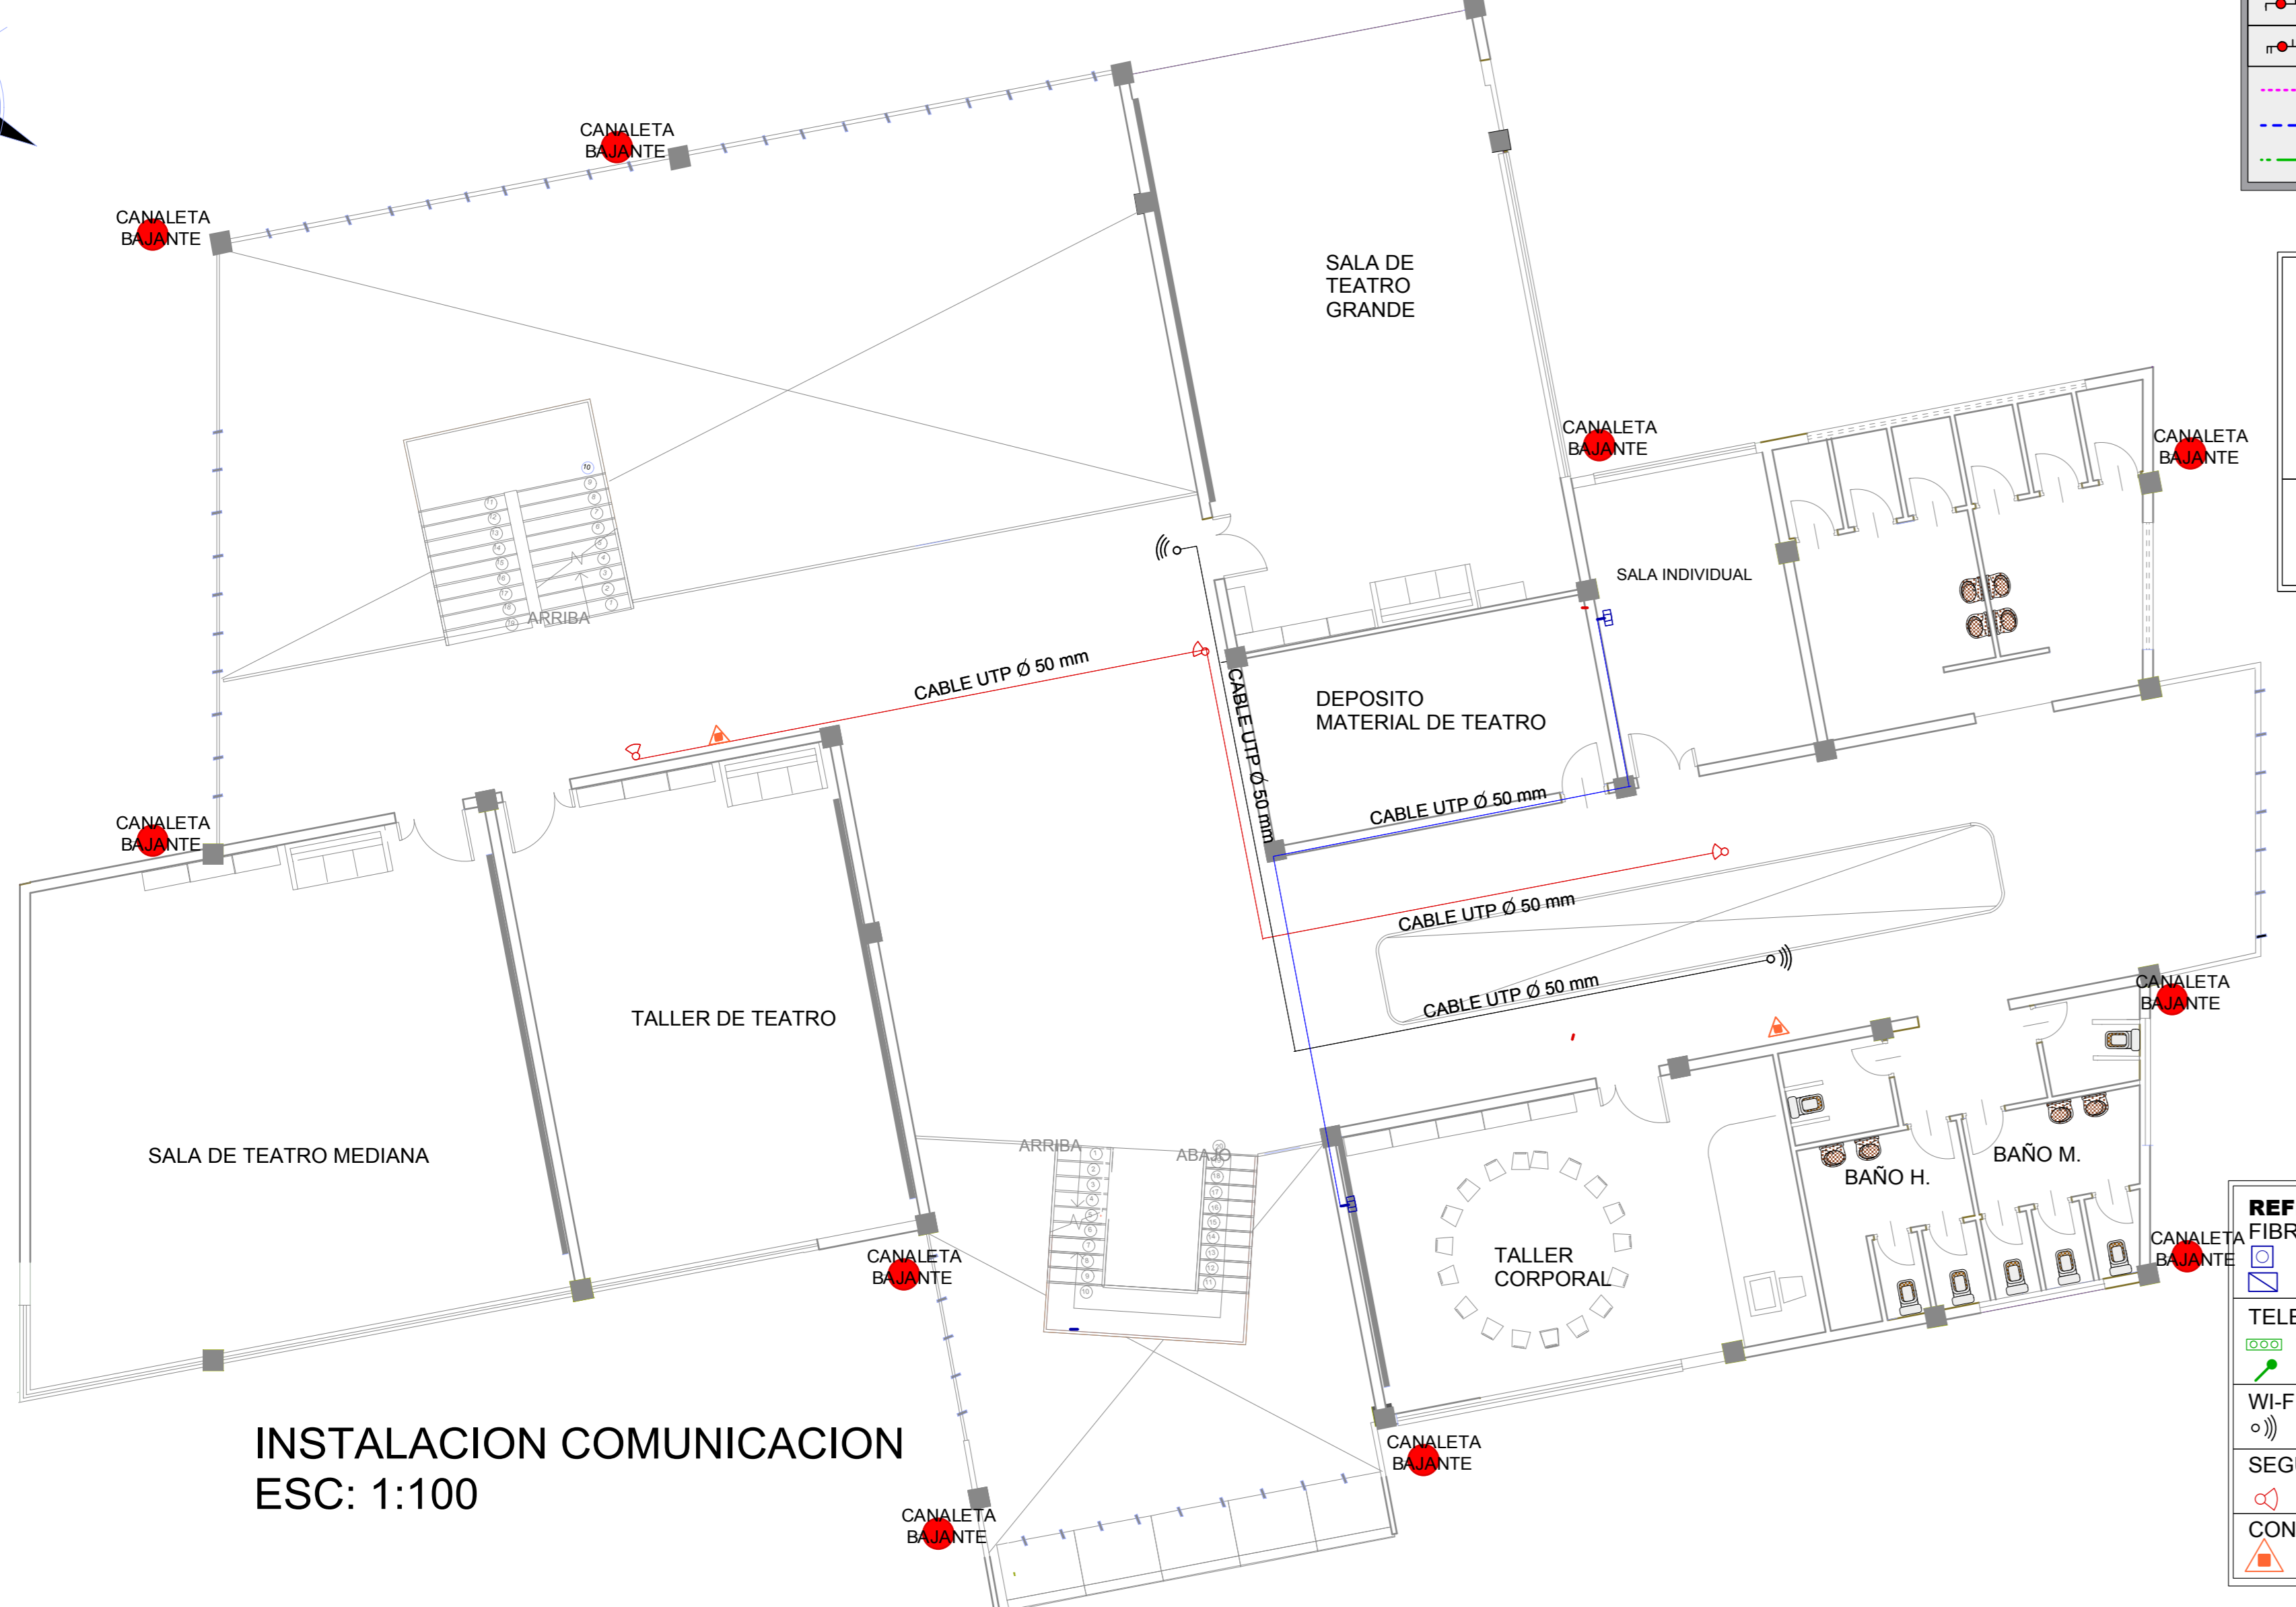


INSTALACION COMUNICACION
ESC: 1:100

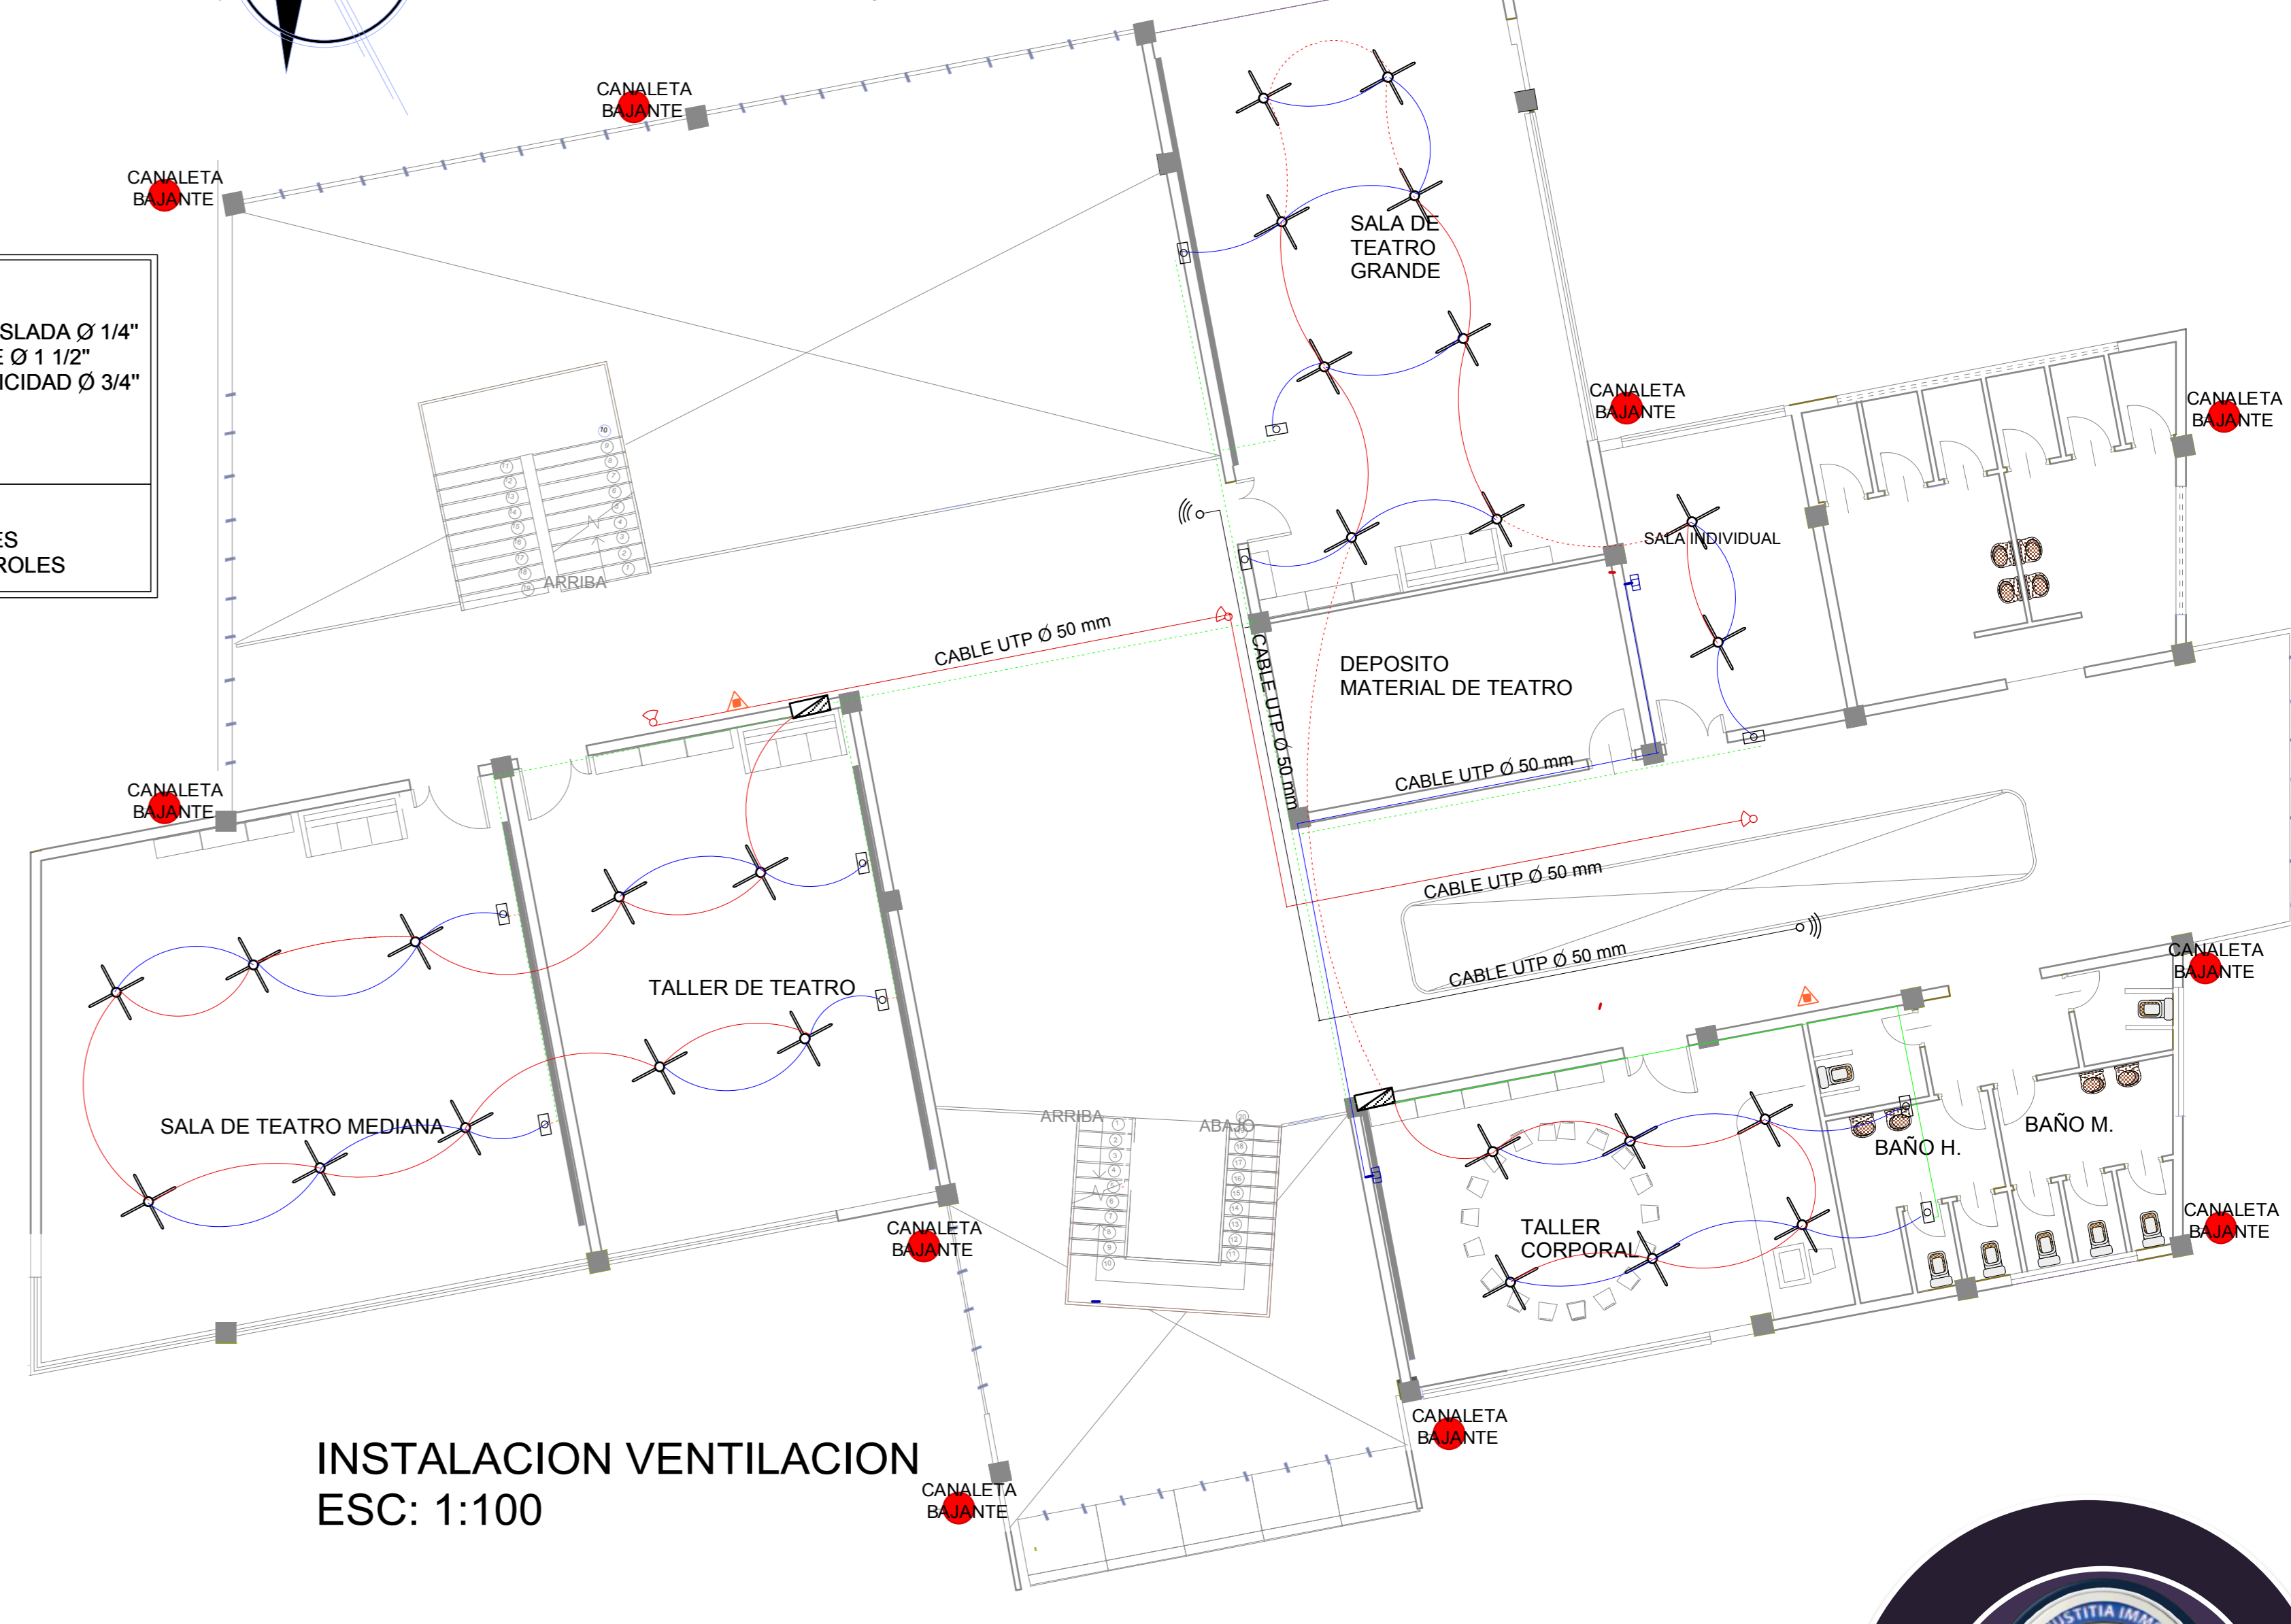

INSTALACION VENTILACION
ESC: 1:100



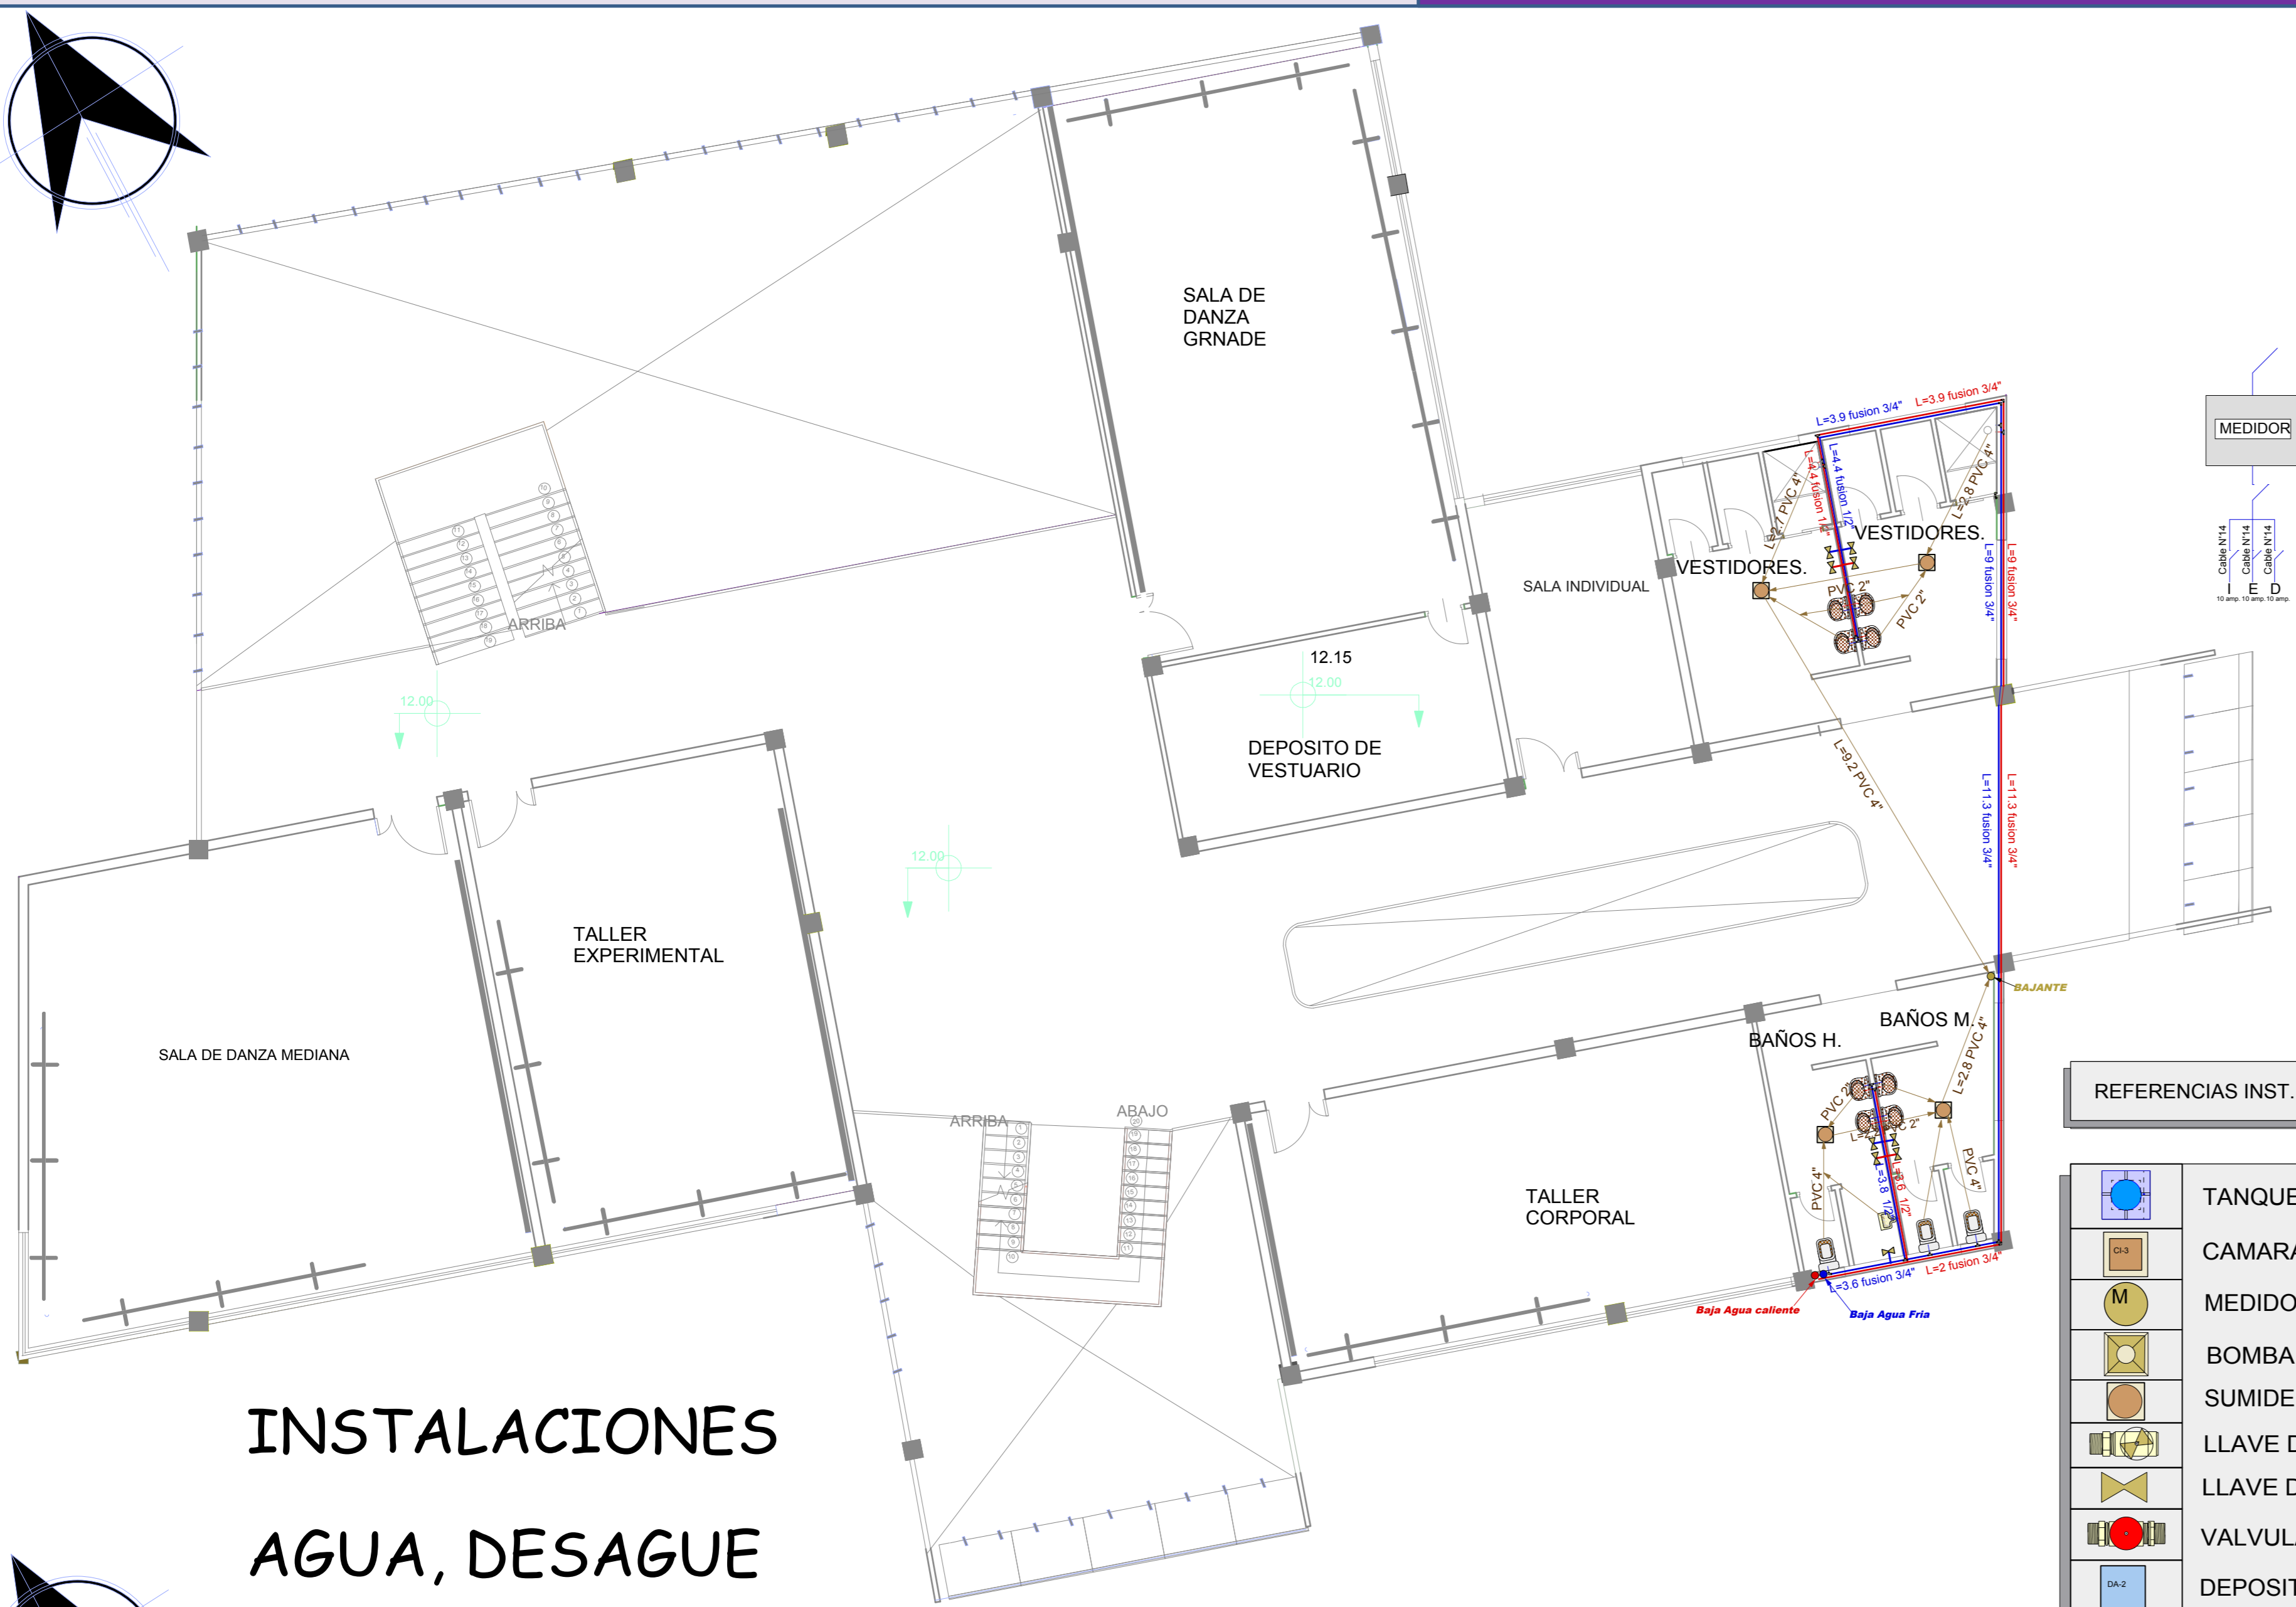


**INSTALACIONES
AGUA, DESAGUE**

REFERENCIAS INST. ELECTRICA

[Symbol]	CAJA TERMICA
[Symbol]	SPOT (Embudo IC) Foco Fluorescente de 100w
[Symbol]	FLUORESCENTE (Pantalla de doble tubo Fluorescente de 100w)
[Symbol]	BASE DE ENCHUFE (TOMACORRIENTES DOBLE)
[Symbol]	INTERRUPTOR (SIMPLE)
[Symbol]	INTERRUPTOR (DOBLE)
[Symbol]	INTERRUPTOR (SIMPLE CONMUTADOR)
[Symbol]	INTERRUPTOR (DOBLE CONMUTADOR)
[Symbol]	LLAVE TERMICA N°1 (Iluminación fluorescente)
[Symbol]	LLAVE TERMICA N°2 (Iluminación fluorescente)
[Symbol]	LLAVE TERMICA N°3 (Tomacorrientes Doble)

REFERENCIAS INST. SANITARIAS

[Symbol]	TANQUE BAJO de 4.000 litros
[Symbol]	CAMARA DE INSPECCIÓN de 0.60 m x 0.60m
[Symbol]	MEDIDOR
[Symbol]	BOMBA
[Symbol]	SUMIDERO SIFONADO
[Symbol]	LLAVE DE PASO GENERAL
[Symbol]	LLAVE DE PASO
[Symbol]	VALVULA DE RETENCIÓN
[Symbol]	DEPOSITO DE AGUA PLUVIAL
[Symbol]	SUMIDERO DE AGUA PLUVIAL
[Symbol]	AGUA FRIA
[Symbol]	AGUA GRISES
[Symbol]	AGUA CALIENTE

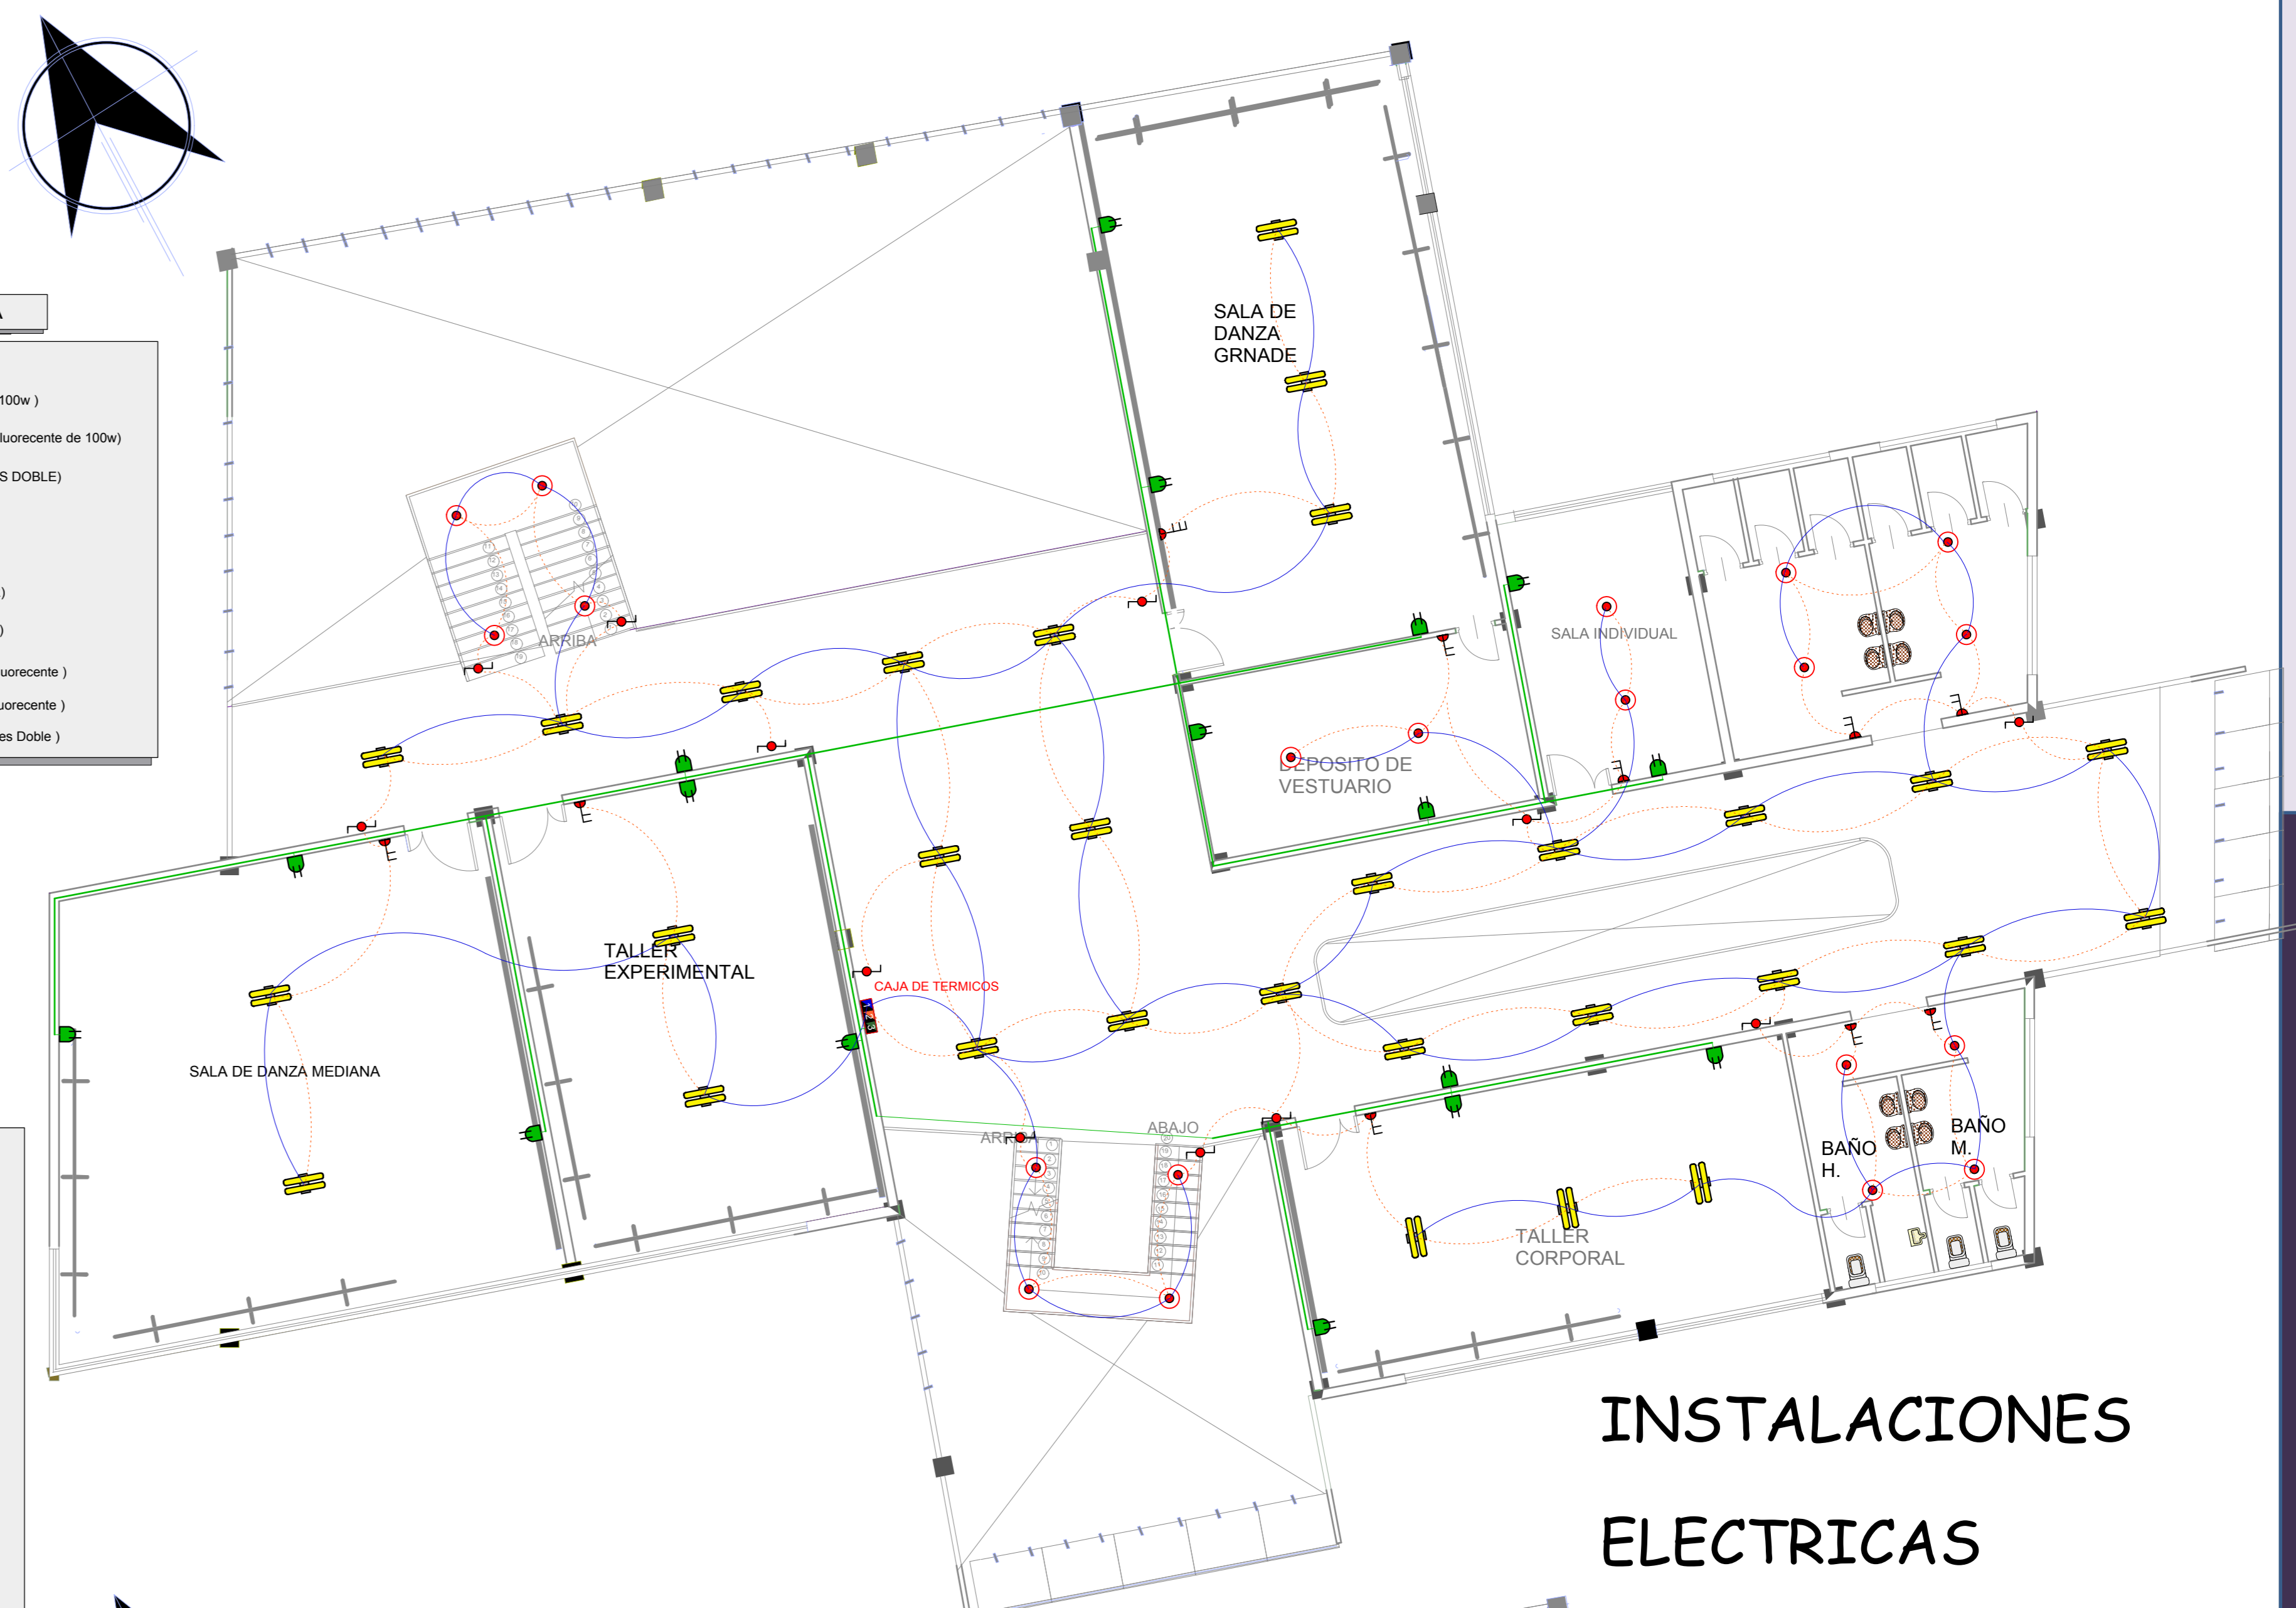


**INSTALACIONES
ELECTRICAS**



**INSTALACIONES
COMUNICACION**

REFERENCIAS

[Symbol]	FIBRA OPTICA	[Symbol]	CABLE MULTINODO 125-AJ Ø 2"
[Symbol]	ARQUETA ARMARIO	[Symbol]	CABLE UTP TELEFONIA Ø 50 mm
[Symbol]	TELEFONIA	[Symbol]	CABLE UTP Ø 50 mm
[Symbol]	TABLERO TELEFONO	[Symbol]	CABLE UTP Ø 50 mm
[Symbol]	WI-FI	[Symbol]	CABLE UTP Ø 50 mm
[Symbol]	ROUTER	[Symbol]	CABLE UTP Ø 50 mm
[Symbol]	SEGURIDAD	[Symbol]	CABLE UTP Ø 50 mm
[Symbol]	CAMARA DE VIGILANCIA	[Symbol]	CABLE UTP Ø 50 mm
[Symbol]	CONTRAINCENDIOS	[Symbol]	EXTINTOR CO2 5 Kg
[Symbol]	EXTINTOR POLVO 6 Kg	[Symbol]	EXTINTOR CO2 5 Kg

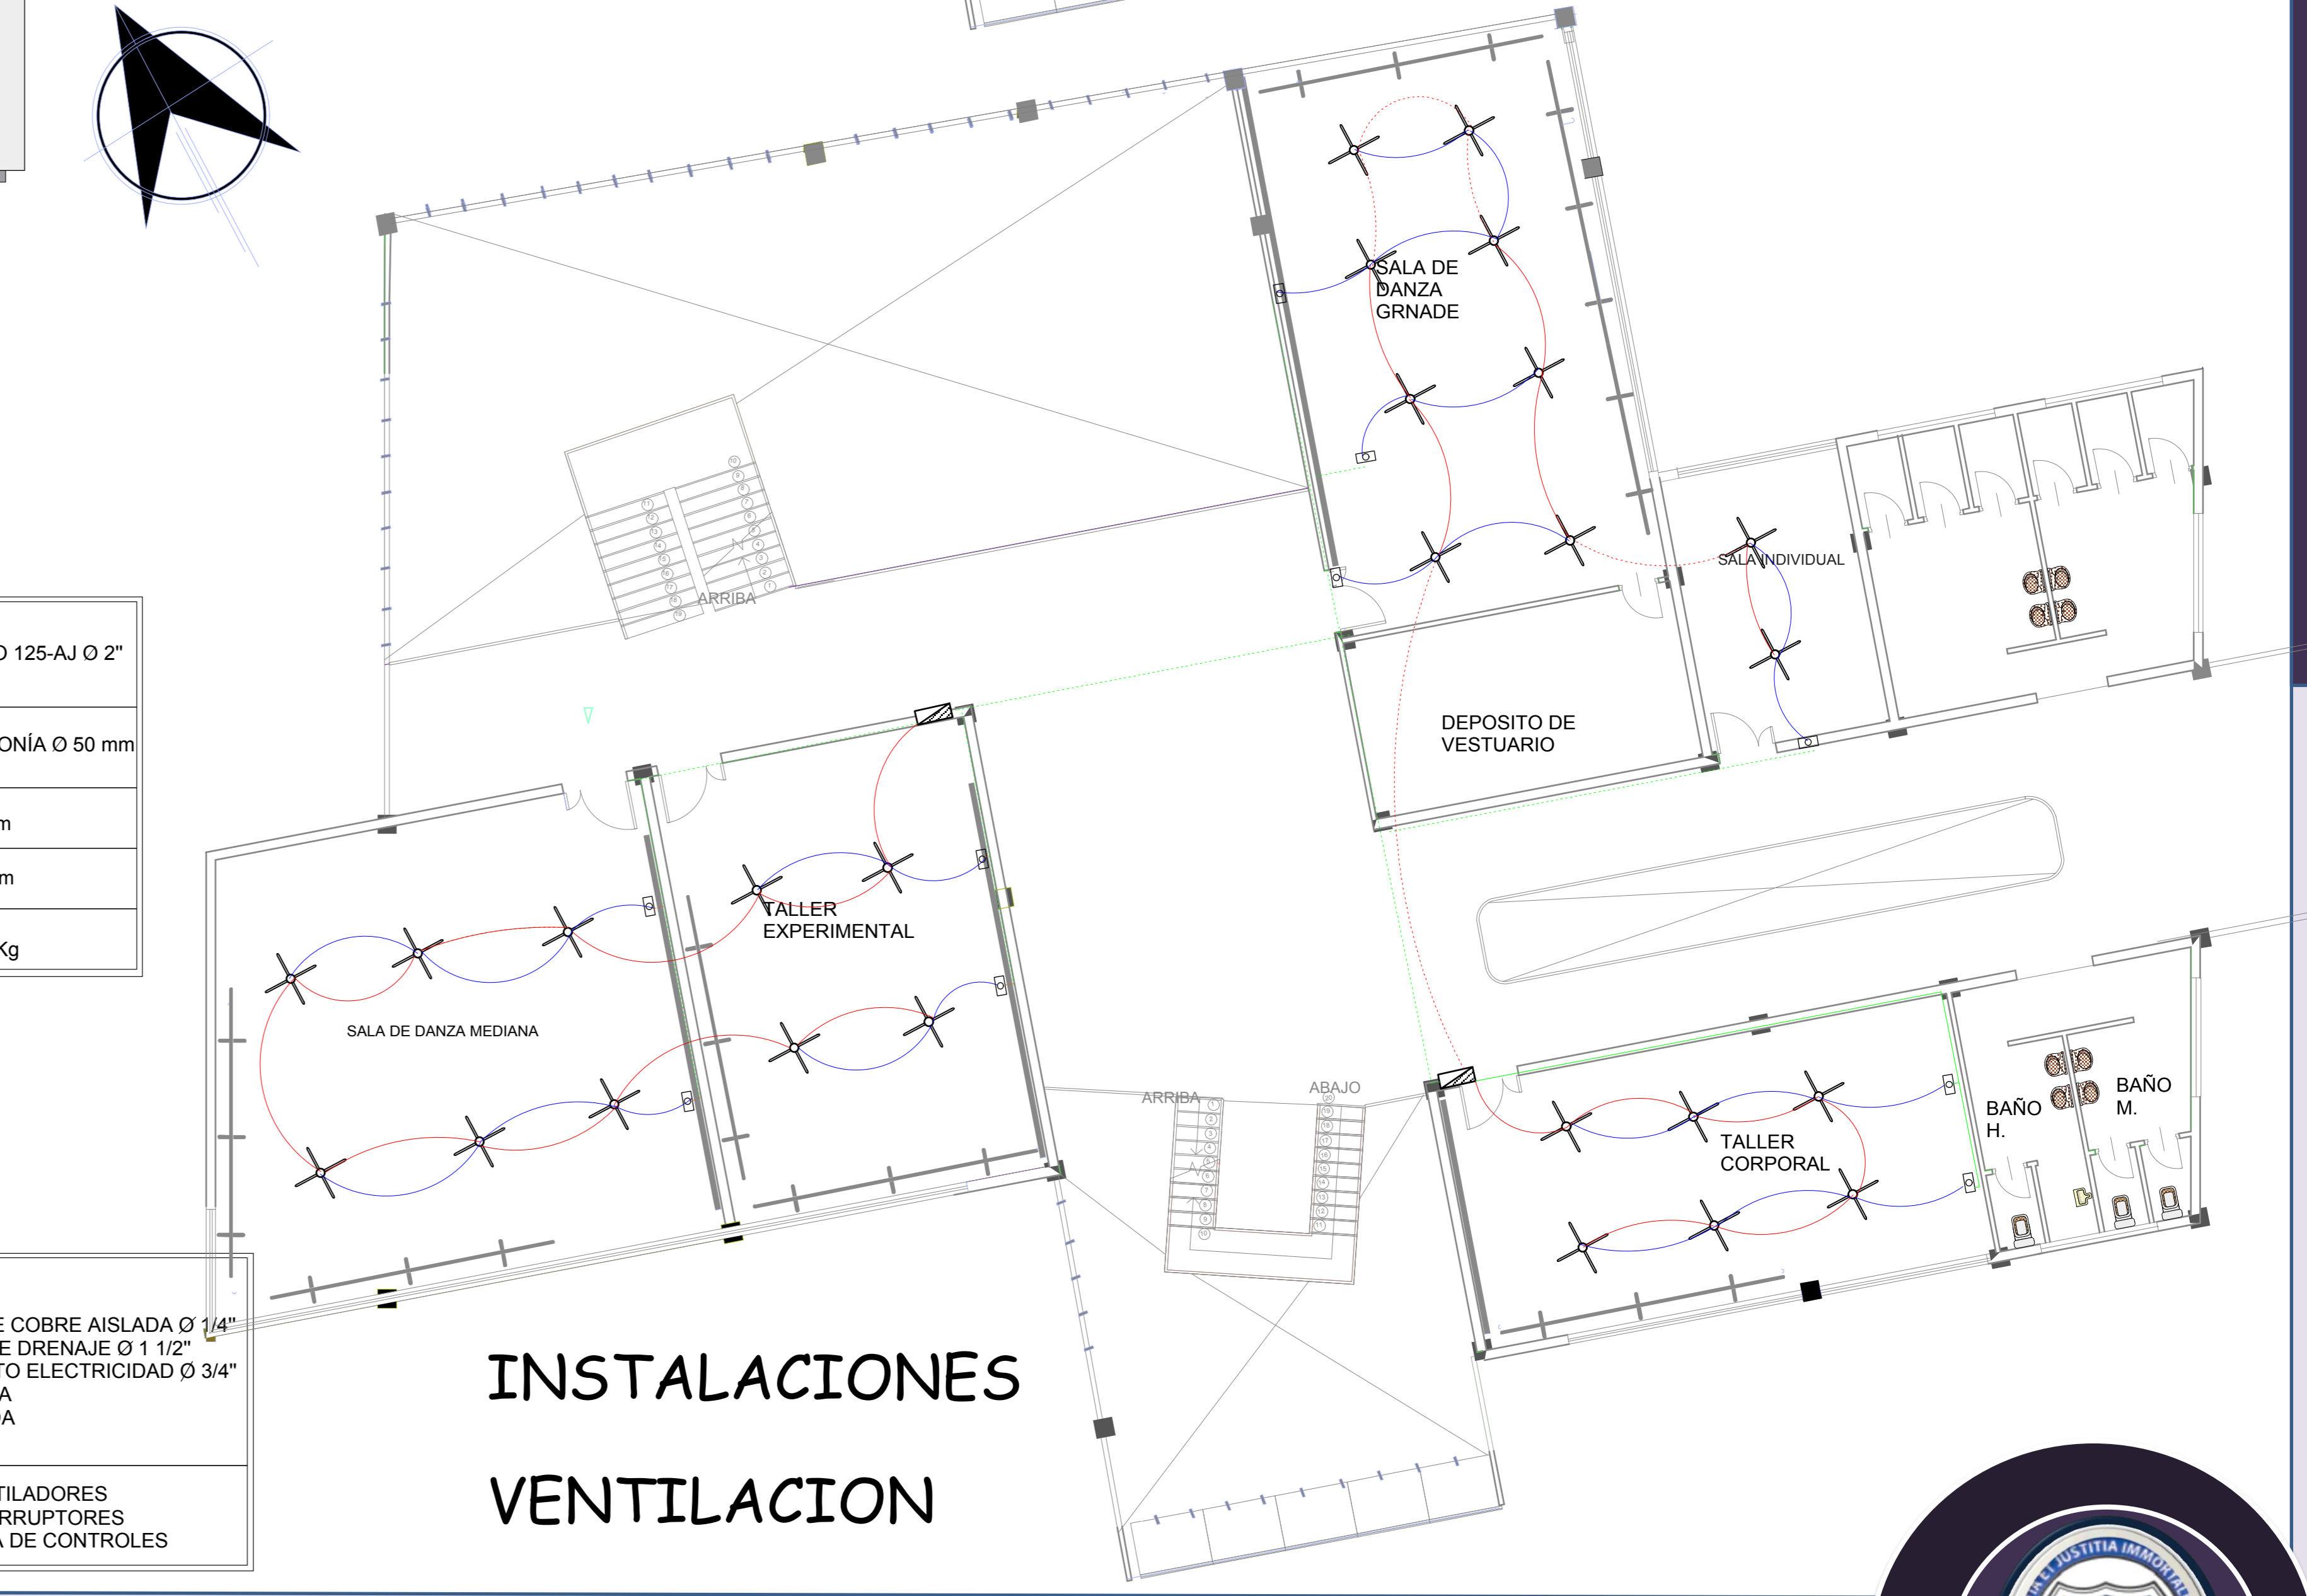

**INSTALACIONES
VENTILACION**

REFERENCIAS

[Symbol]	AIREA ACONDICIONADO SPLIT	[Symbol]	TUBERIA DOBLE DE COBRE AISLADA Ø 1/4"
[Symbol]	TEE	[Symbol]	TUBERIA DE PVC DE DRENAJE Ø 1 1/2"
[Symbol]	CODO 90°	[Symbol]	TUBERIA POLIDUCTO ELECTRICIDAD Ø 3/4"
[Symbol]	LLAVE DE PASO	[Symbol]	TUBERIA DE SUBIDA
[Symbol]	SPLIT	[Symbol]	TUBERIA DE BAJADA
[Symbol]	CHILLER	[Symbol]	CAJA TERMICA
[Symbol]	CONTROL DE PARED	[Symbol]	CIRCUITO DE VENTILADORES
[Symbol]	VENTILACION	[Symbol]	CIRCUITO DE INTERRUPTORES
[Symbol]	VENTILADOR DE TECHO	[Symbol]	CIRCUITO DE CAJA DE CONTROLES
[Symbol]	CAJA DE CONTROLES	[Symbol]	

