
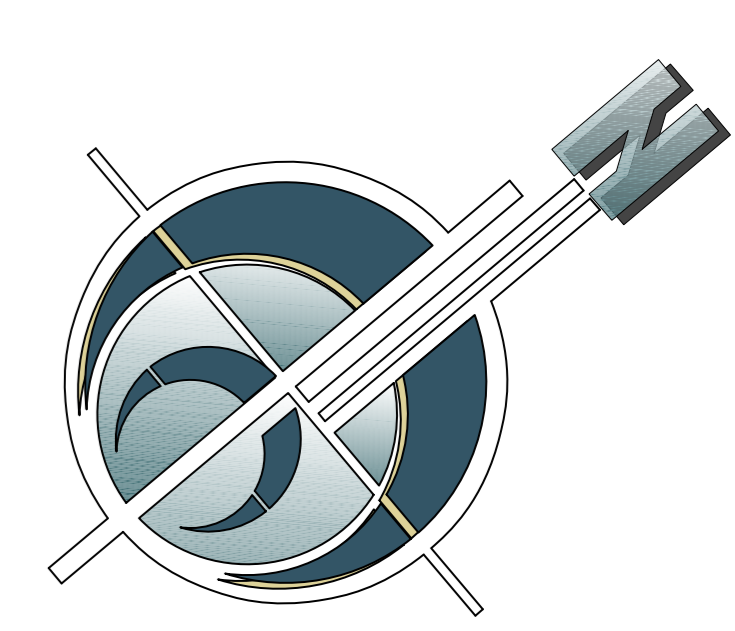


PLANTA NIVEL CERO

ESC. 1 : 200

PLANILLA DE LOCALES	
CUADRO DE REFERENCIA	
1.-	Administración
2.-	Atención al Cliente
3.-	Batería de Baños
4.-	Restaurante
5.-	Vestuarios
6.-	Terraza
7.-	Sala de Juegos Recreativos
8.-	Montacarga
9.-	Internet
10.-	Conector de Servicio
11.-	Jugetería
12.-	Tienda de decoración infantil
13.-	Lencería Perfumería
14.-	Venta de Ropa para niños
15.-	Batería de Baños
16.-	Venta de Ropa Damas
17.-	Venta de Ropa Caballeros
18.-	Venta de Ropa Deportiva
19.-	Venta de Telas
20.-	Salon de Belleza
21.-	Peluquería
22.-	Artesanía
23.-	Cotillon
24.-	Batería de Baños
25.-	Gradas
26.-	Cristalería
27.-	Pasillo de Circulación


PLANILLA	
CUADRO DE REFERENCIA	
1	Numeración de ambientes
P-CER	Piso cerámico esmaltado
P-CEN	Piso cemento
M-PA	Muro de Hormigon Armado
M-L	Muro de ladrillo
R-Y	Revestimiento de yeso
R-CER	Revestimiento de cerámico
R-CEN	Revestimiento de cemento
⊕	Simbología de puerta
⊕	Simbología de ventana

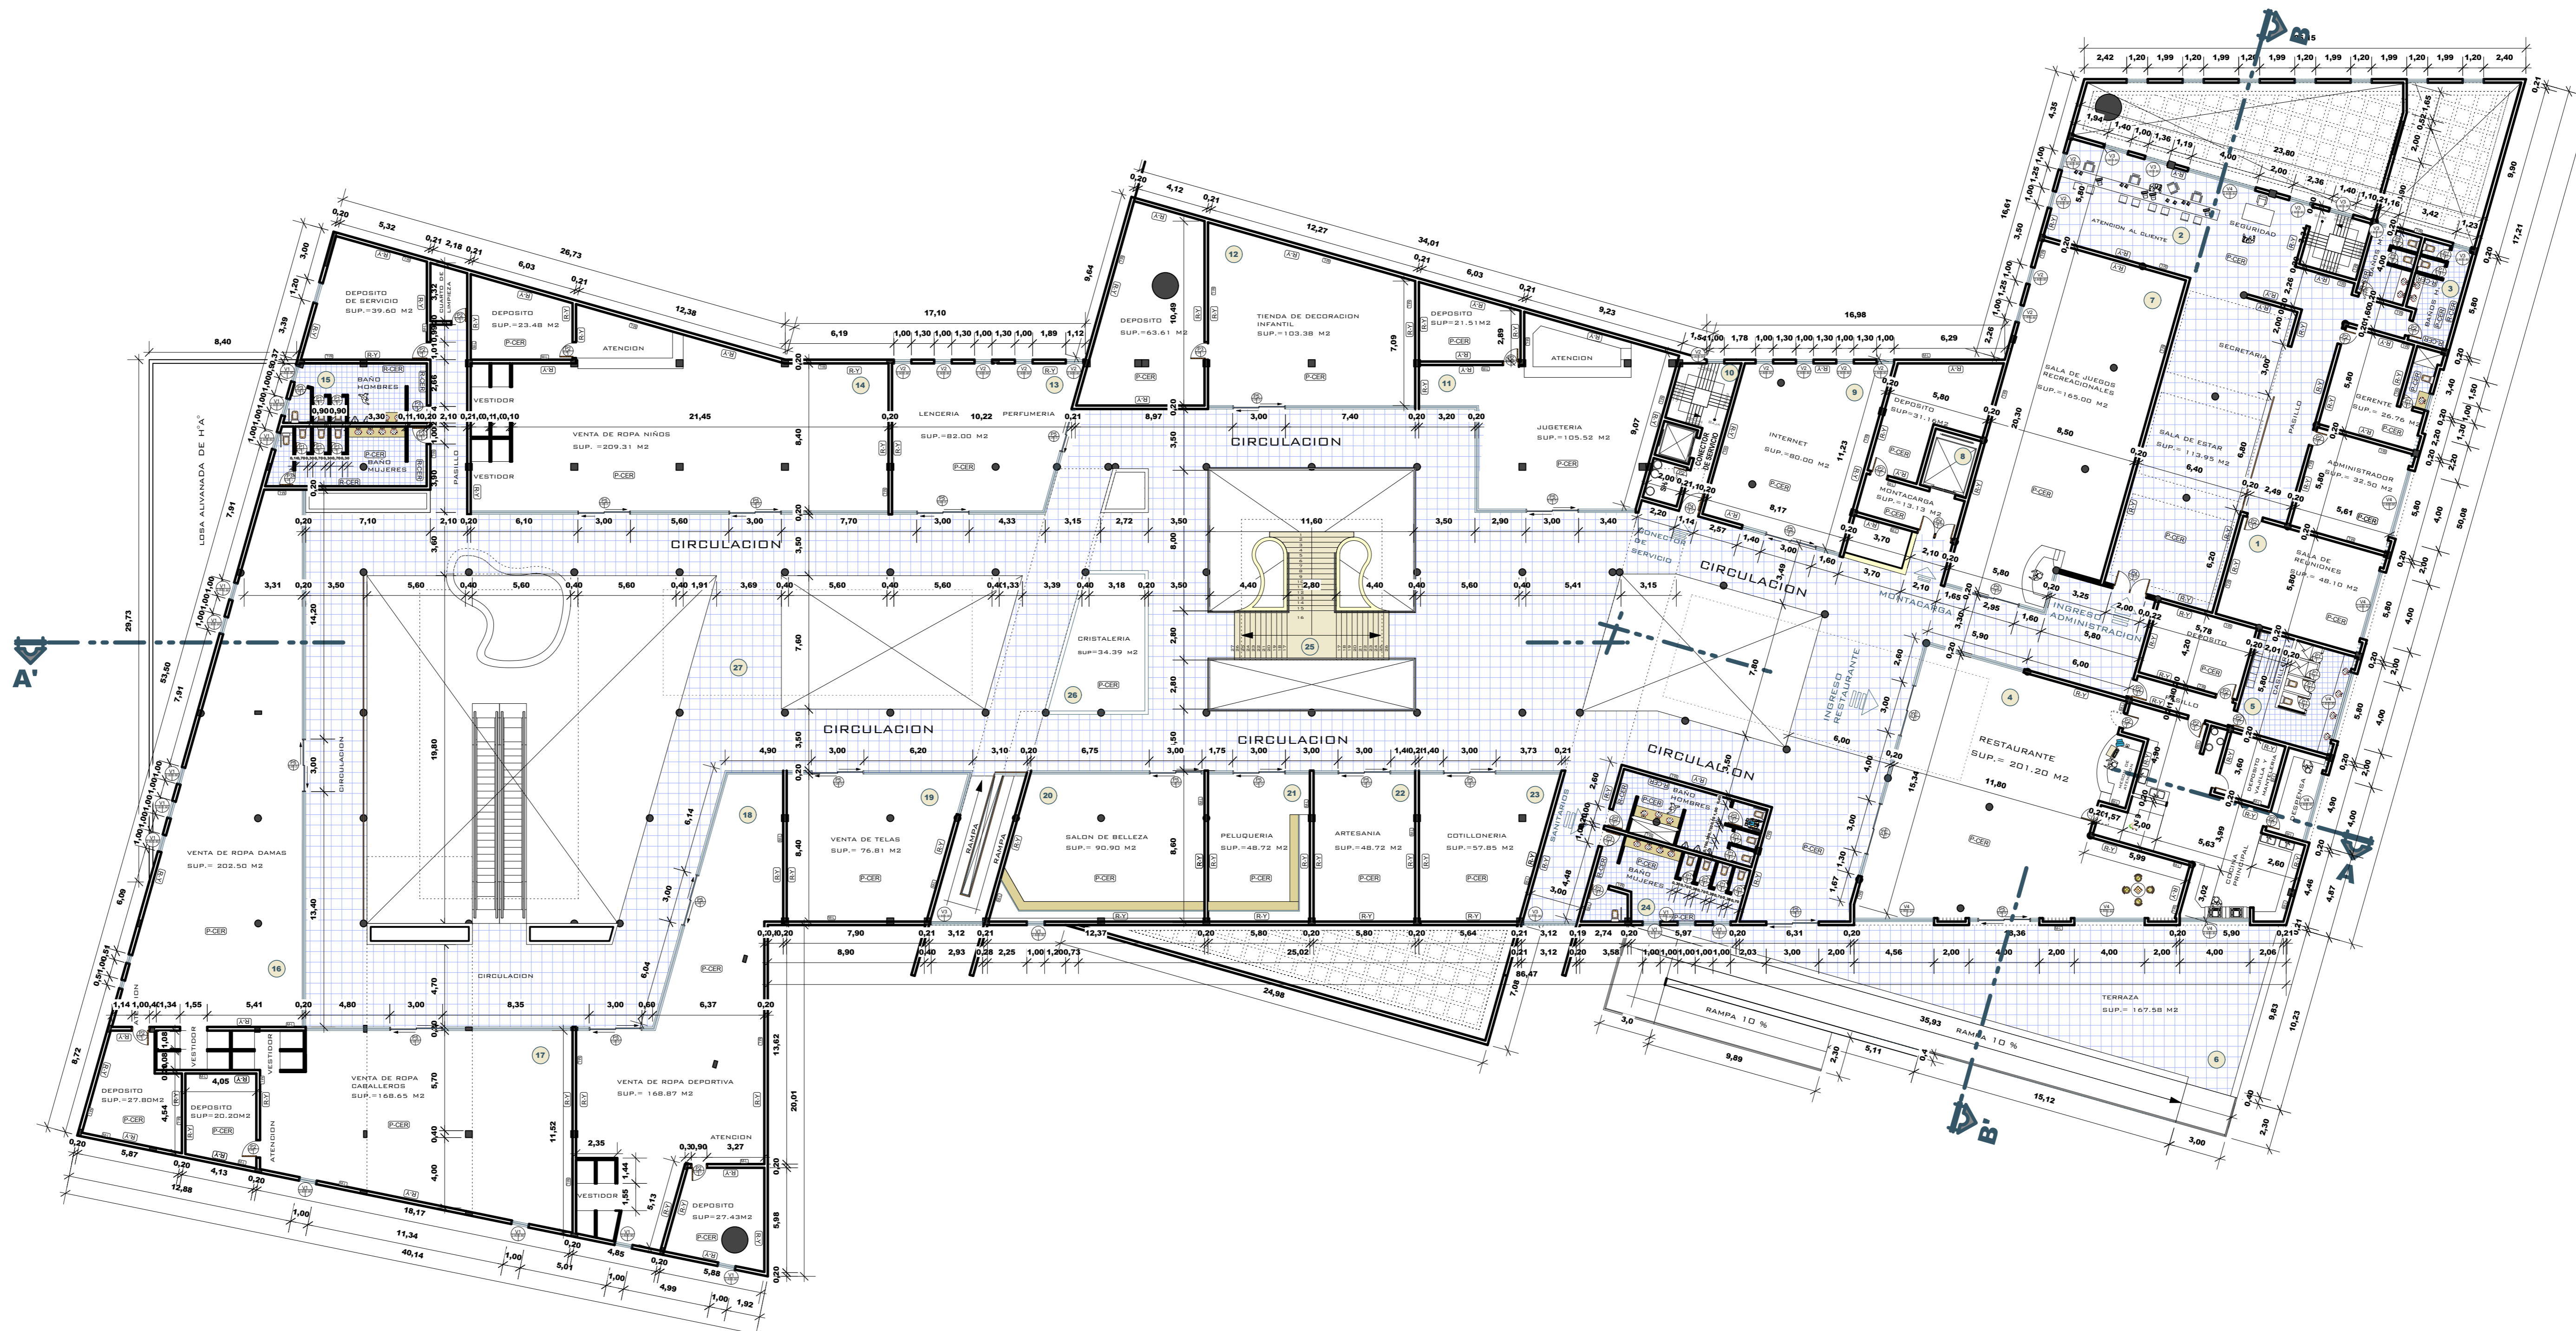

PLANTA ALTA

ESC. 1 : 200

 <p>UNIVERSIDAD AUTONOMA JUAN MISAEL SARACHO CARRERA DE ARQUITECTURA Y URBANISMO</p>	<p>PROYECTO:</p> <p>CENTRO COMERCIAL</p>	<p>PLANO: ACOTADO</p> <p>PLANTA ALTA</p>	<p>DOCENTE:</p> <p>ARQ. MECHTILD KAISER</p>	<p>LAMINA</p> <p>7</p>
		<p>ESCALA :</p> <p>1 : 200</p>	<p>ALUMNO:</p> <p>JHONNY MARTINEZ MANCILLA</p>	

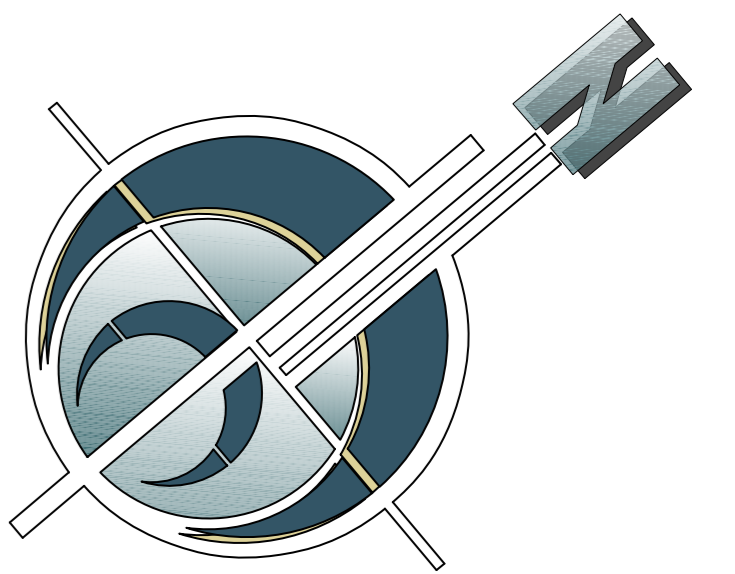

PLANILLA DE LOCALES	
CUADRO DE REFERENCIA	
1.-	Deposito de productos de limpieza
2.-	Deposito
3.-	Montacarga
4.-	Refrigerador de frutas
5.-	Deposito
6.-	Circulacion vertical
7.-	Acensor servicio
8.-	Cuarto de limpieza
9.-	Deposito frio
10.-	Deposito de conservas y enlatados
11.-	Deposito de granos
12.-	Cuarto de bombeo
13.-	Baños
14.-	Cuarto de fuerza
15.-	Cuarto de maquinas
16.-	Cuarto de control

PLANILLA	
CUADRO DE REFERENCIA	
1	Numeracion de ambientes
P.CER	Piso ceramico esmaltado
P.CEM	Piso cemento
M.H.A	Muro de Hormigon Armado
M.L	Muro de ladrillo
R.Y	Revestimiento de yeso
R.CER	Revestimiento de ceramico
R.CEM	Revestimiento de cemento
P	Simbologia de puerta
V	Simbologia de ventana

~~SUB-SUELO~~



ESC. 1 : 200



PLANTA BAJA

ESC. 1 : 200

 <p>UNIVERSIDAD AUTONOMA JUAN MISAEI SARACHO CARRERA DE ARQUITECTURA Y URBANISMO</p>	<p>PROYECTO:</p> <p>CENTRO COMERCIAL</p>	<p>PLANO: AMOBLADO PLANTA BAJA</p>	<p>DOCENTE: ARQ. MECHTHILD KAISER</p>	<p>LAMINA 9</p>
		<p>ESCALA : 1 : 200</p>	<p>ALUMNO: JHONNY MARTINEZ MANCILLA</p>	

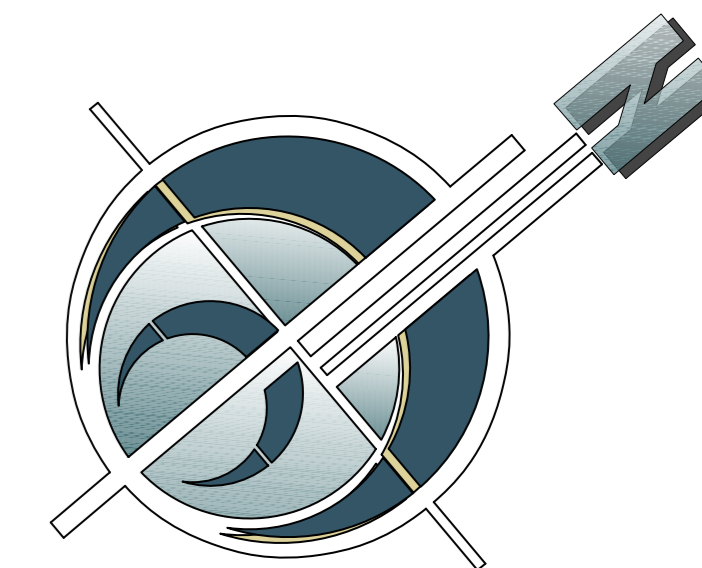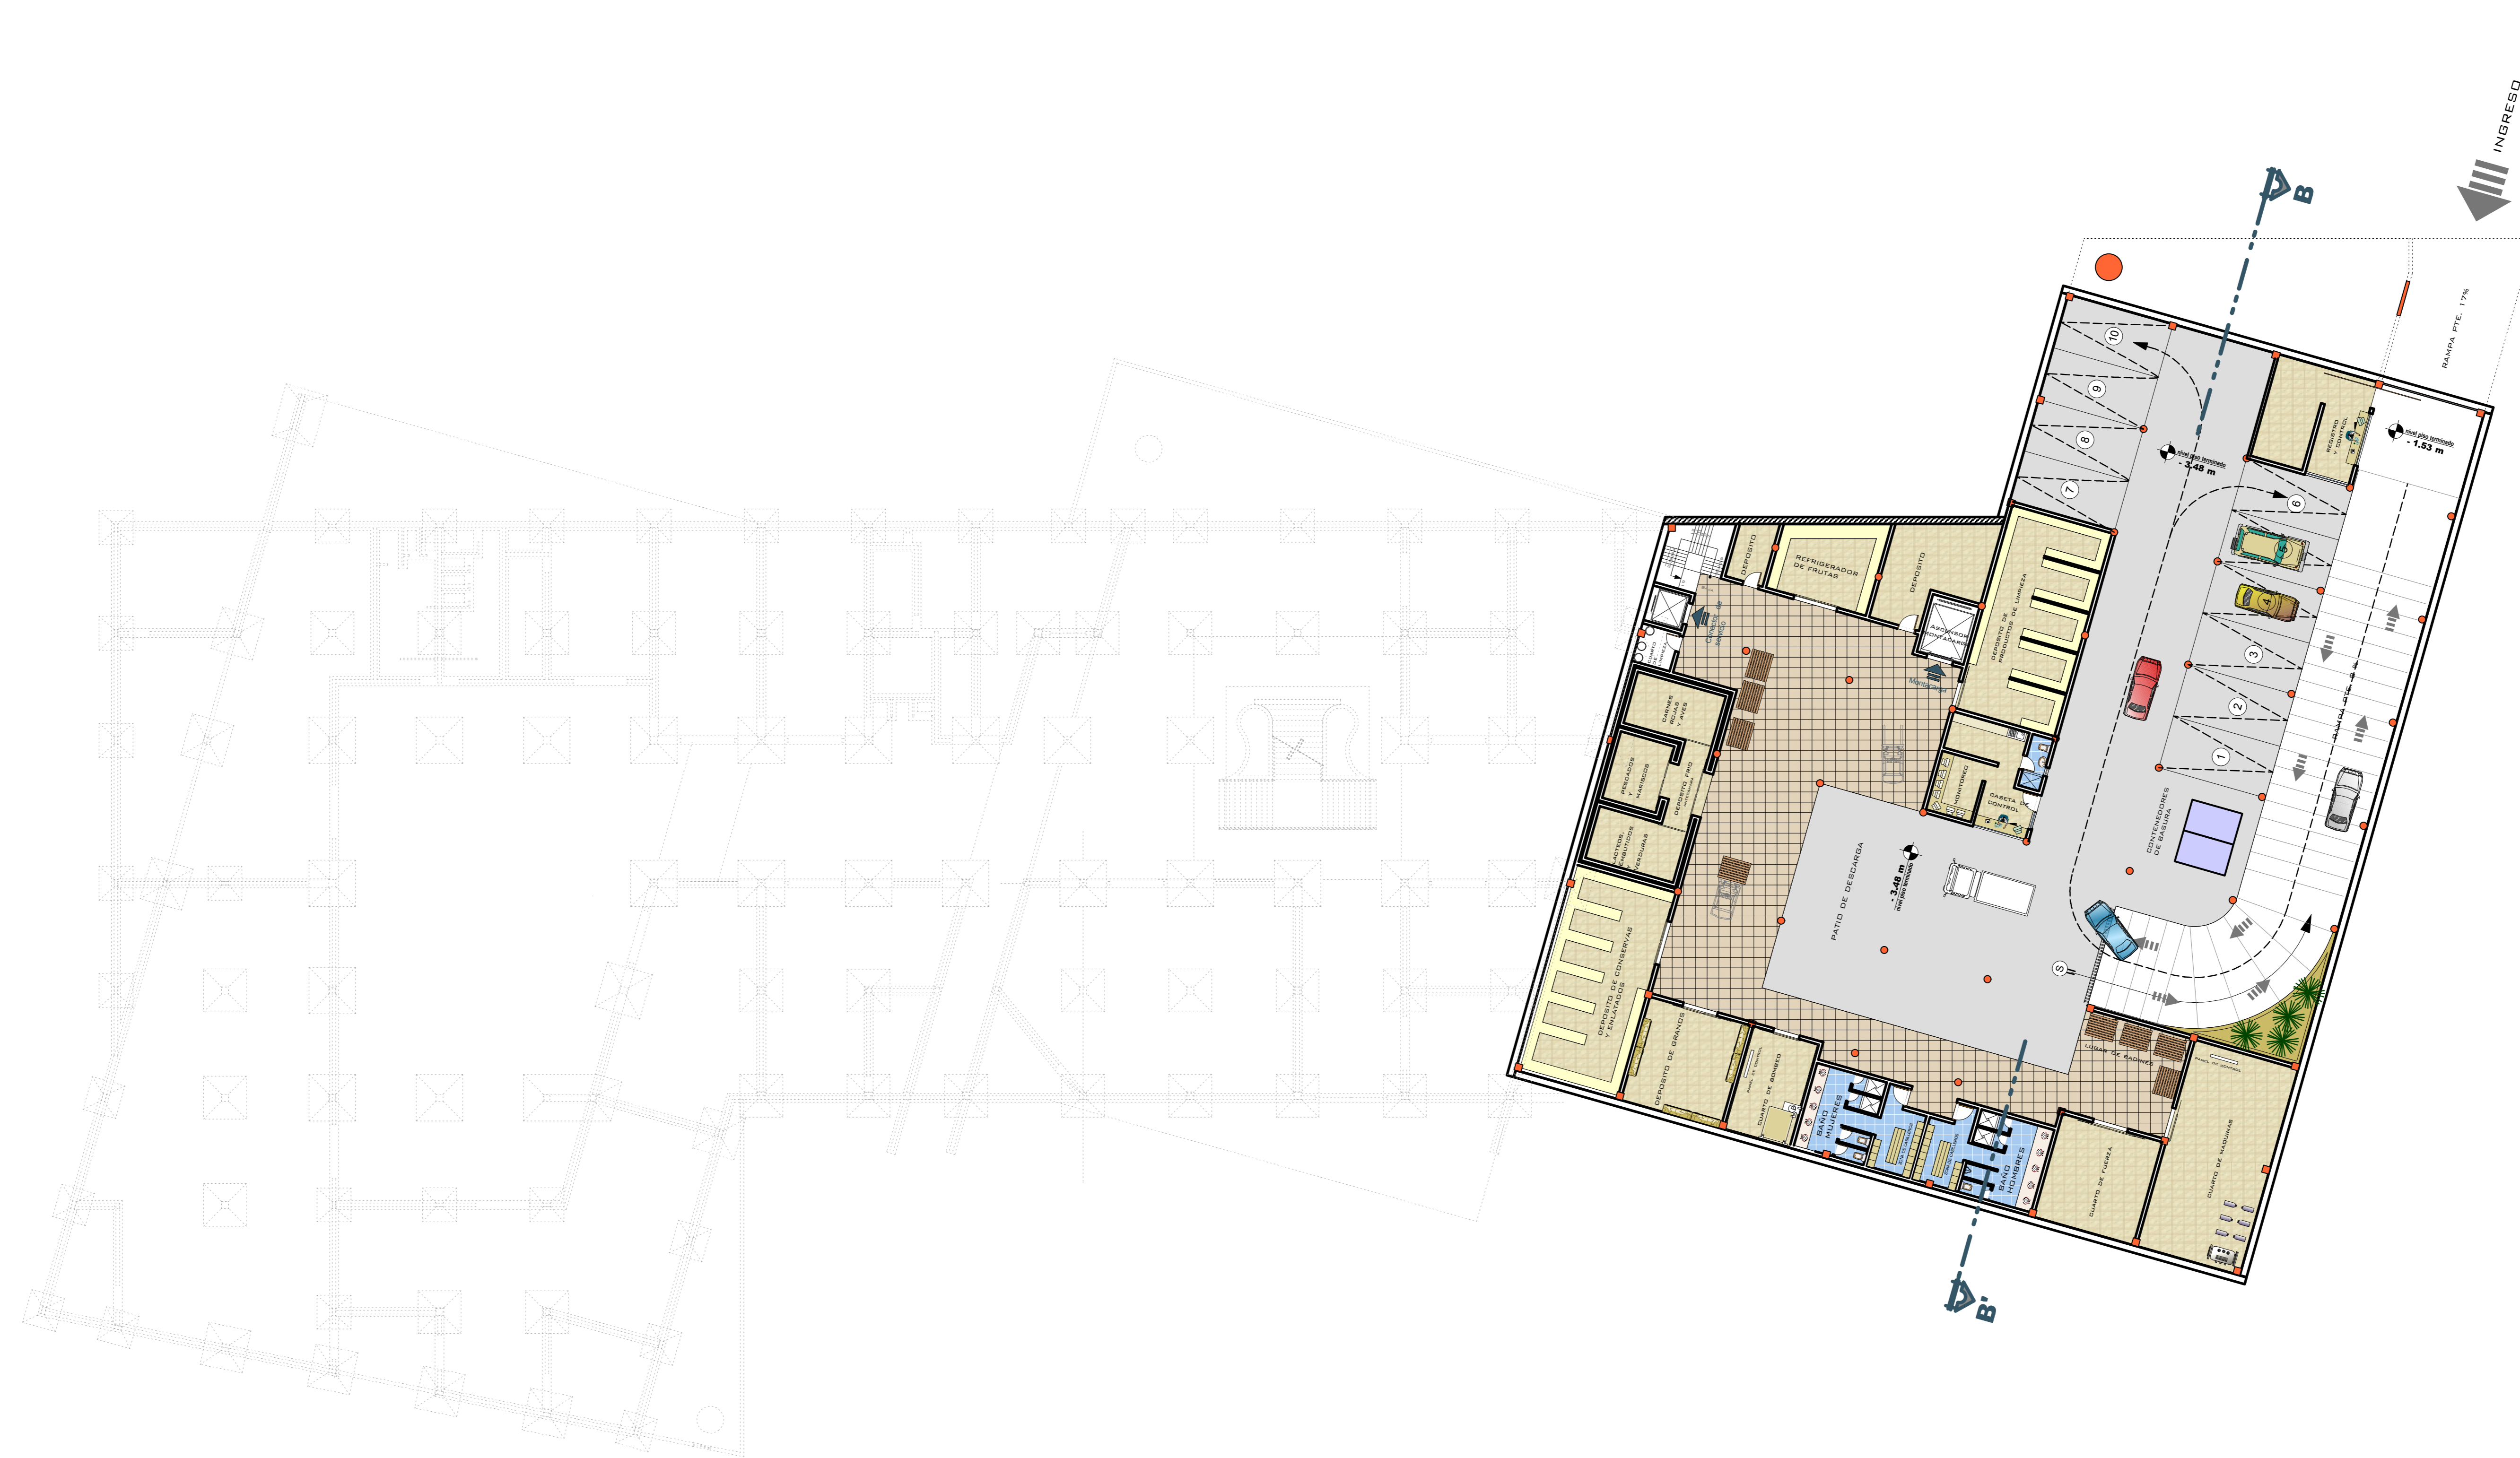

SUB-SUELO

ESC. 1 : 200

	<p>UNIVERSIDAD AUTONOMA JUAN MISAEL SARACHO CARRERA DE ARQUITECTURA Y URBANISMO</p>	<p>PROYECTO: CENTRO COMERCIAL</p>	<p>PLANO: AMOBLADO SUBSUELO ESCALA : 1 : 200</p>	<p>DOCENTE: ARQ. MECHTHILD KAISER ALUMNO: JHONNY MARTINEZ MANCILLA</p>	<p>LAMINA 11</p>
--	---	--	--	--	----------------------