

IV.e.) PROYECTO:


IV.e.1.) PLANO DE LOTE:






IV.e.2.) PLANO DE EMPLAZAMIENTO:



IV.e.3.) PLANO DE PLANTAS EQUIPADAS:

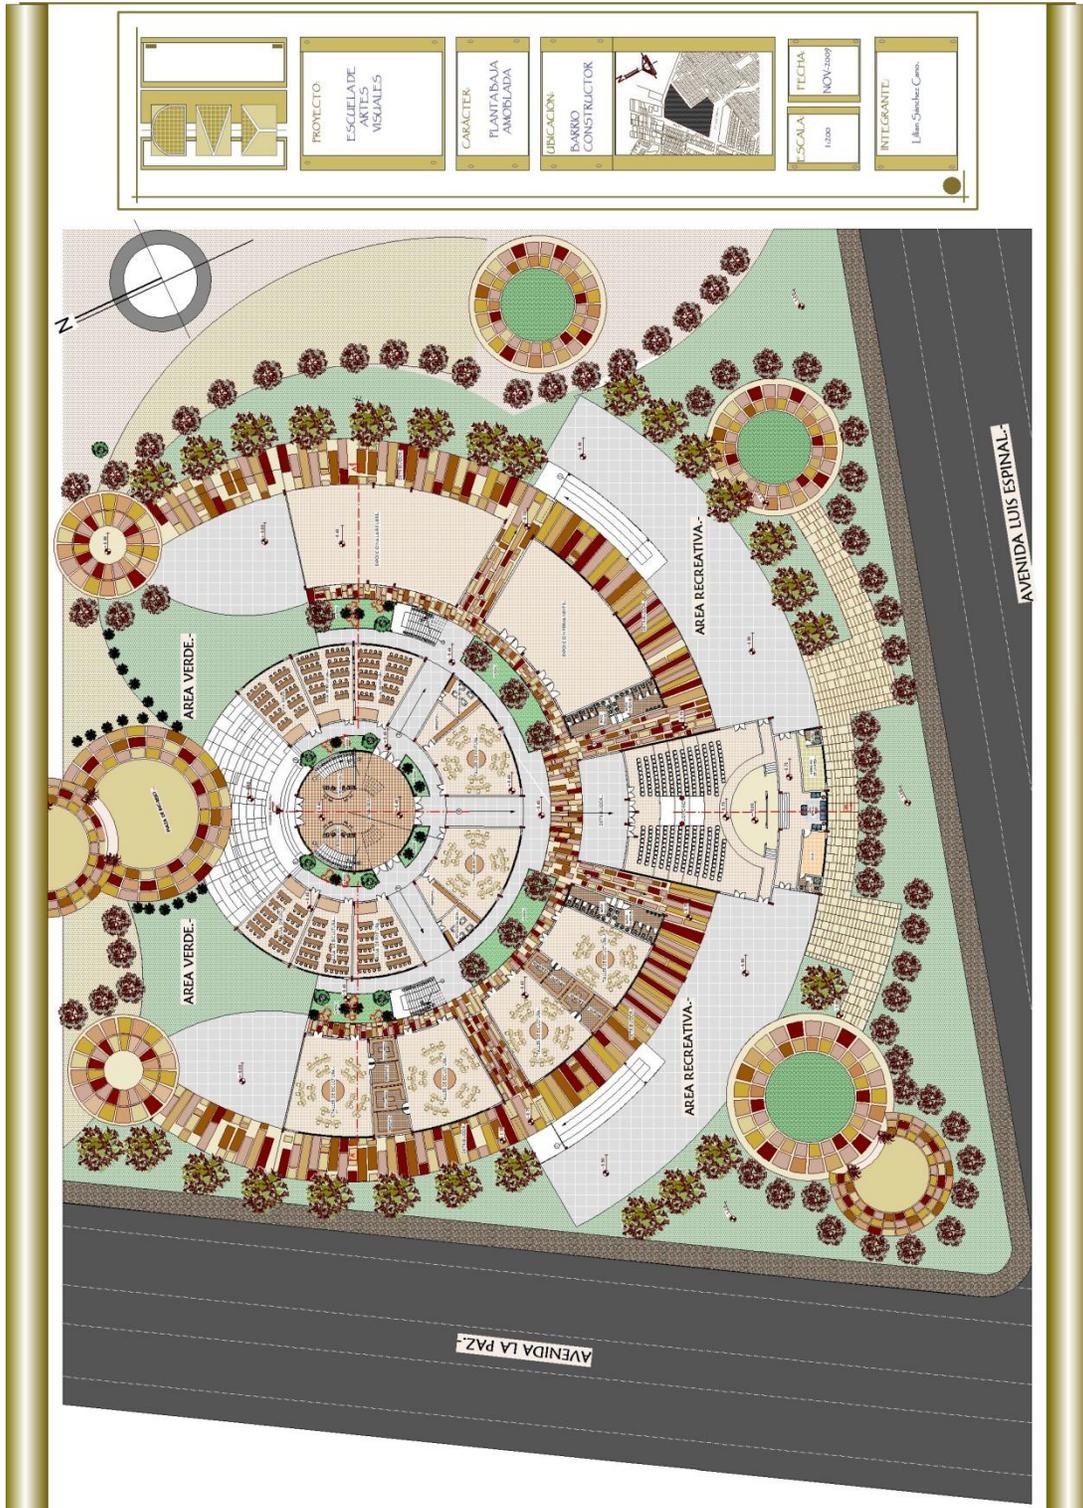

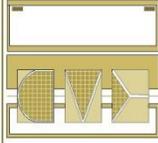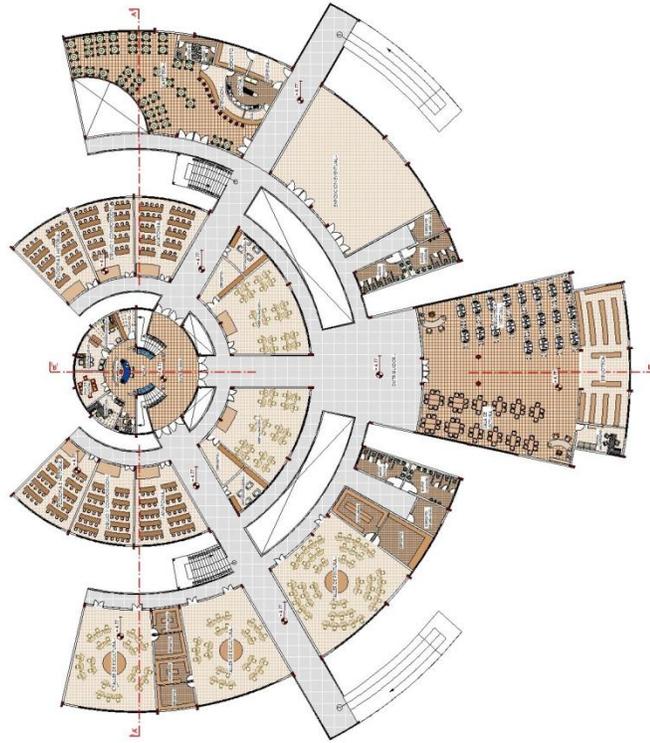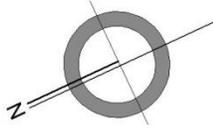

PROYECTO:
ESCUELA DE
VISUALES

CARACTER:
PLANTA ALTA
AMBIADA


UBICACION:
BARRO
CONSTRUCTOR




ESCALA:
1:200

FECHA:
NOV. 2009

INTEGRANTE:
Elián Sánchez Cano

IV.e.4.)PLANO DE PLANTAS ACOTADAS:

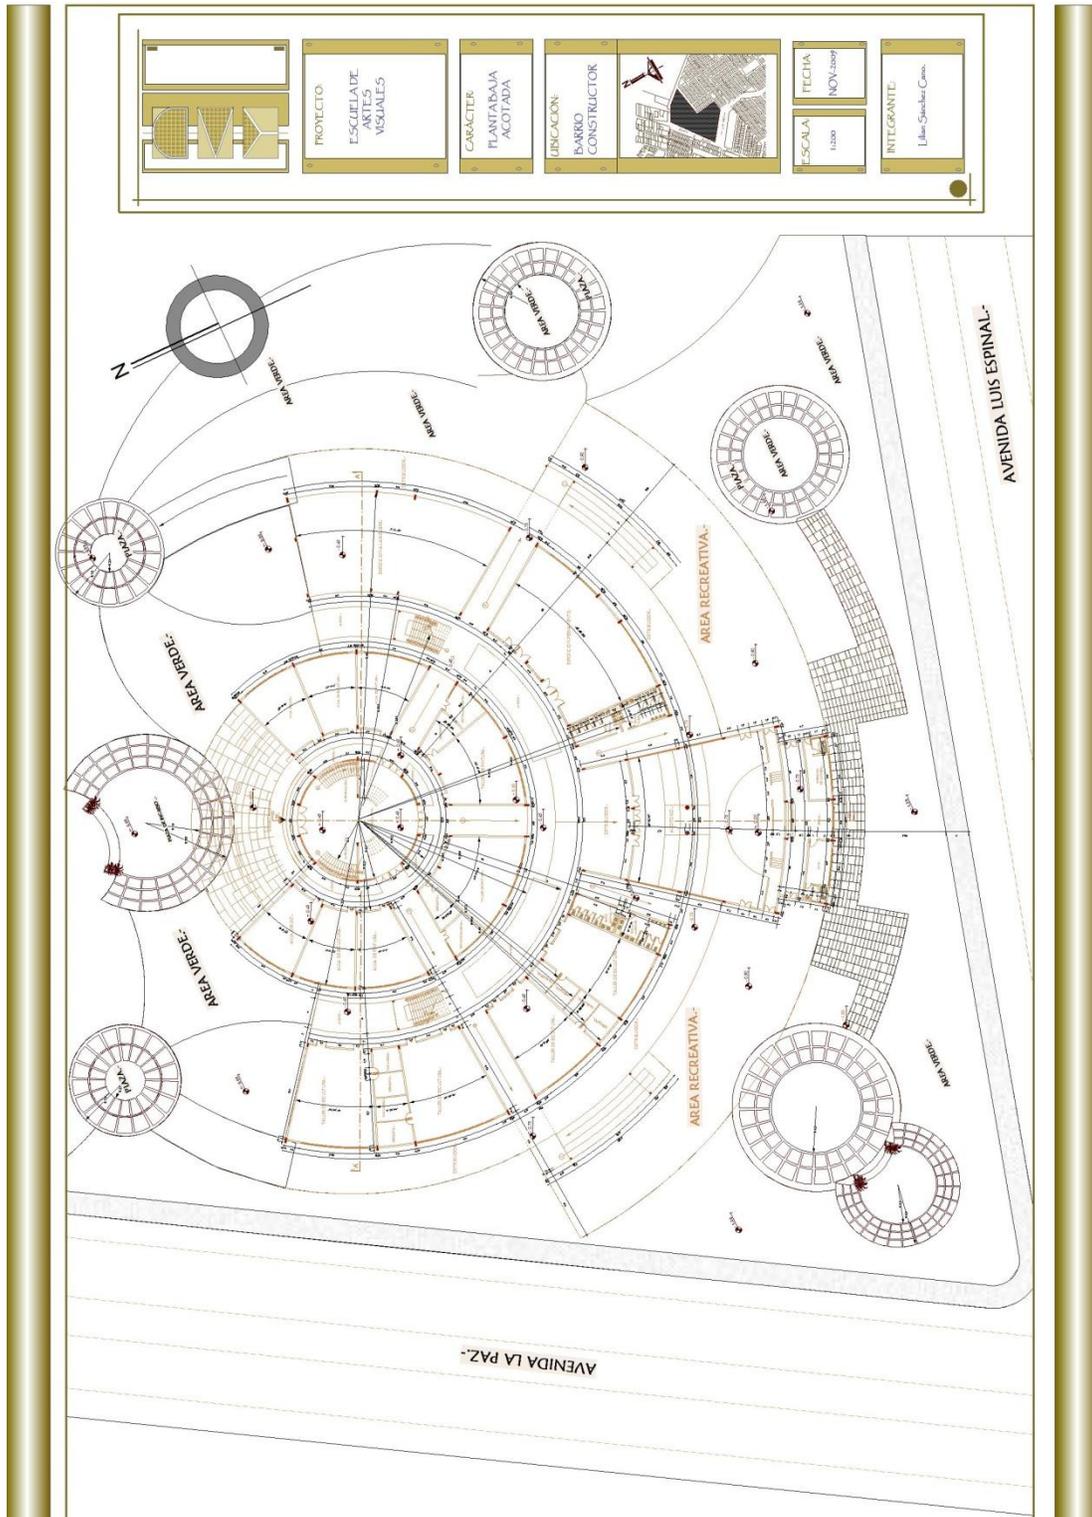

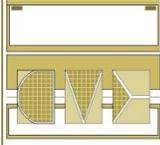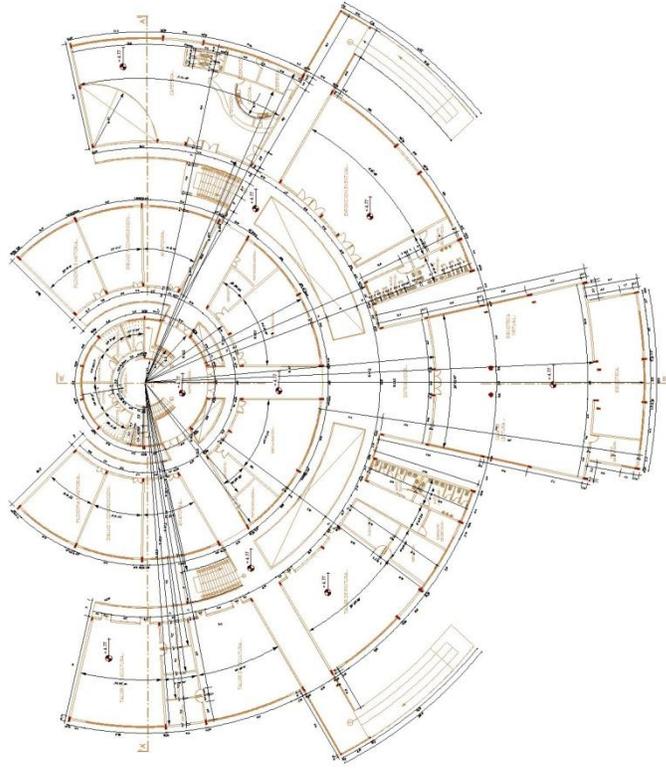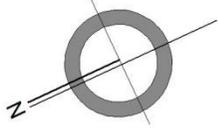

PROYECTO:
ESCUELA DE
ARTES
VISUALES

CARACTER:
PLANTA ALTA
ACOTADA

UBICACION:
BARRIO
CONSTRUCTOR




ESCALA:


FECHA:
NOV. 2009

INTEGRANTE:



IV.e.5.) PLANO DE FUNDACIONES:

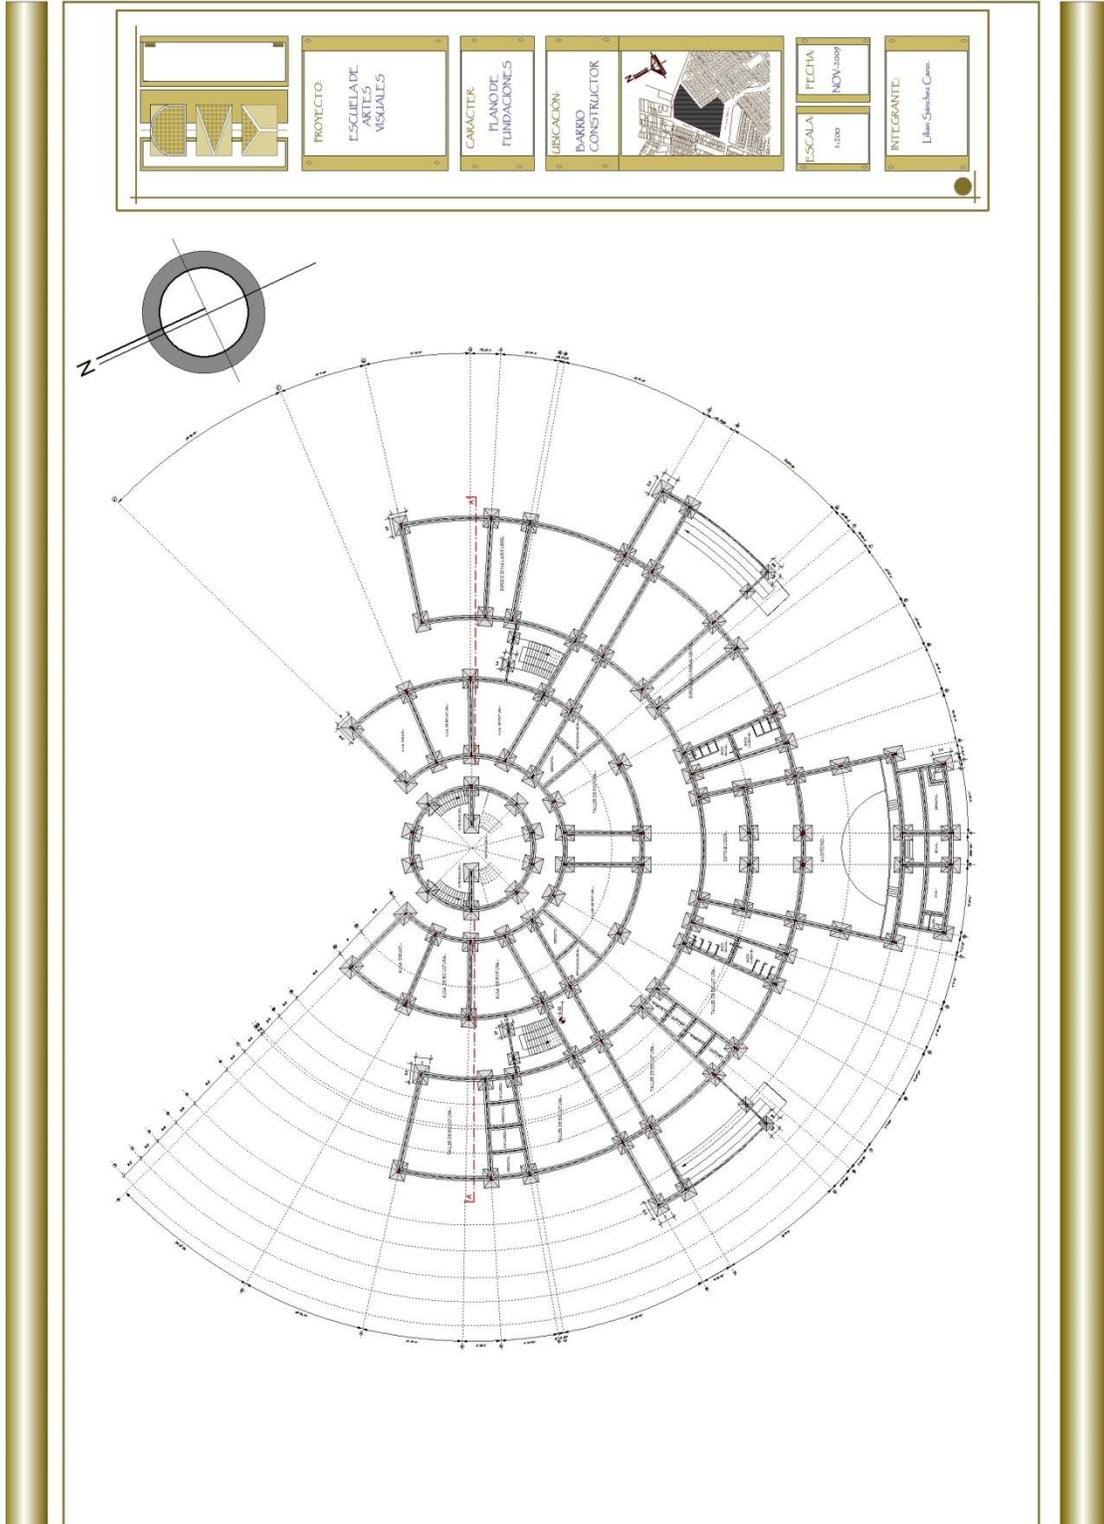

IV.e.6.) PLANO DE CUBIERTAS:

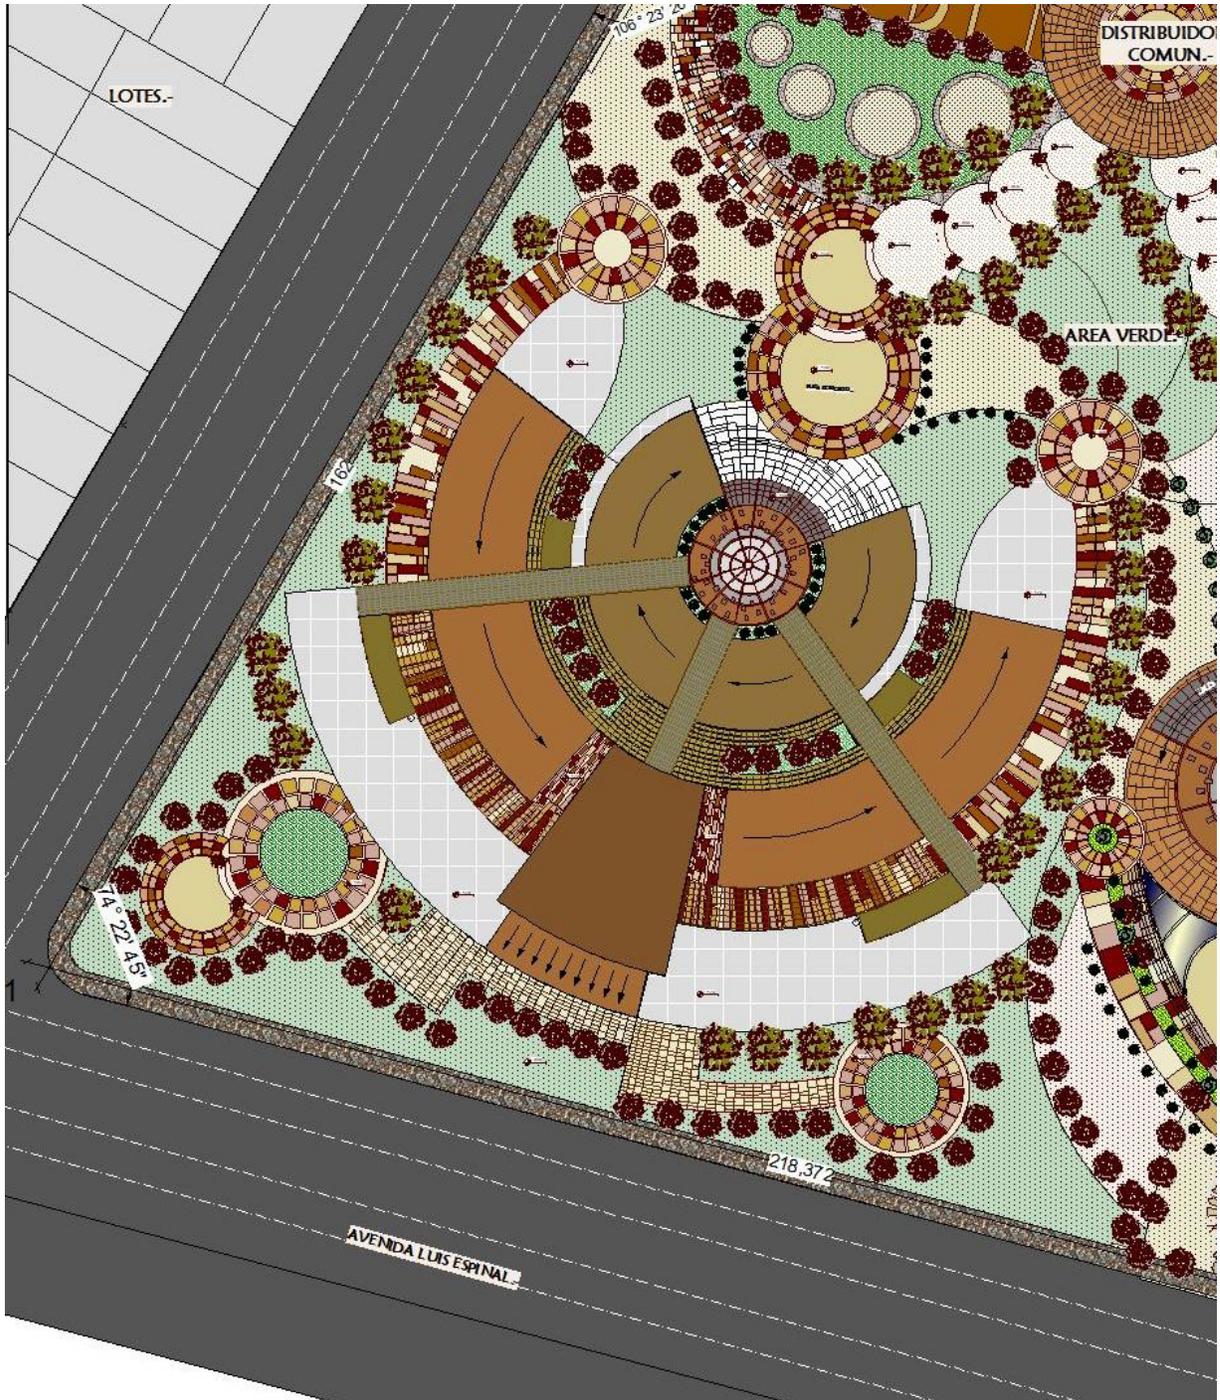

IV.e.7.) PLANO DE ELEVACIONES:

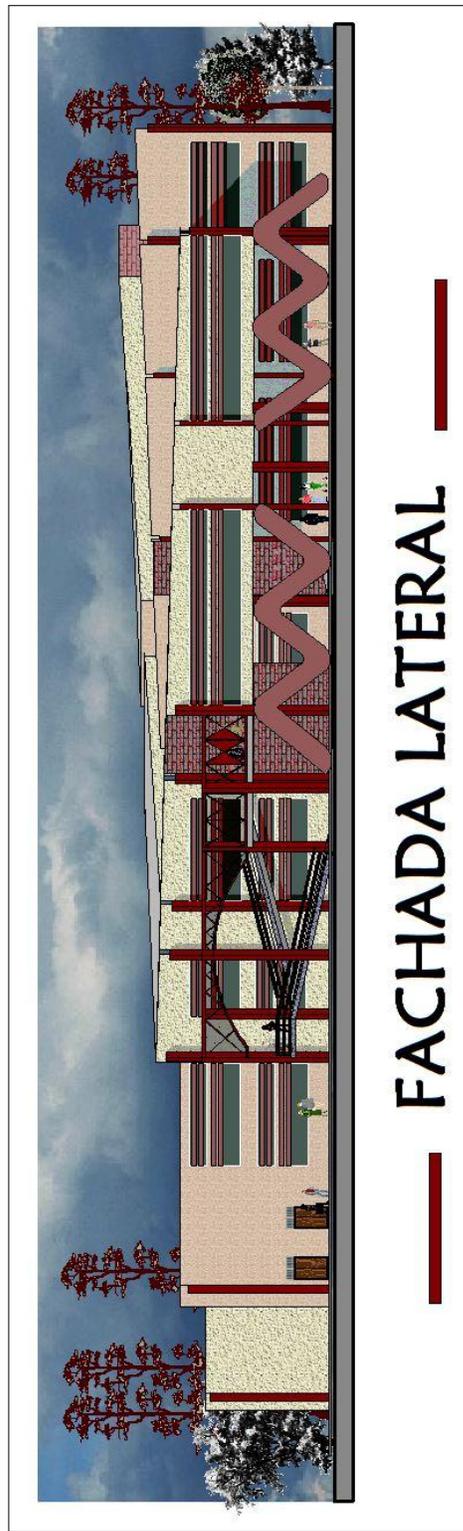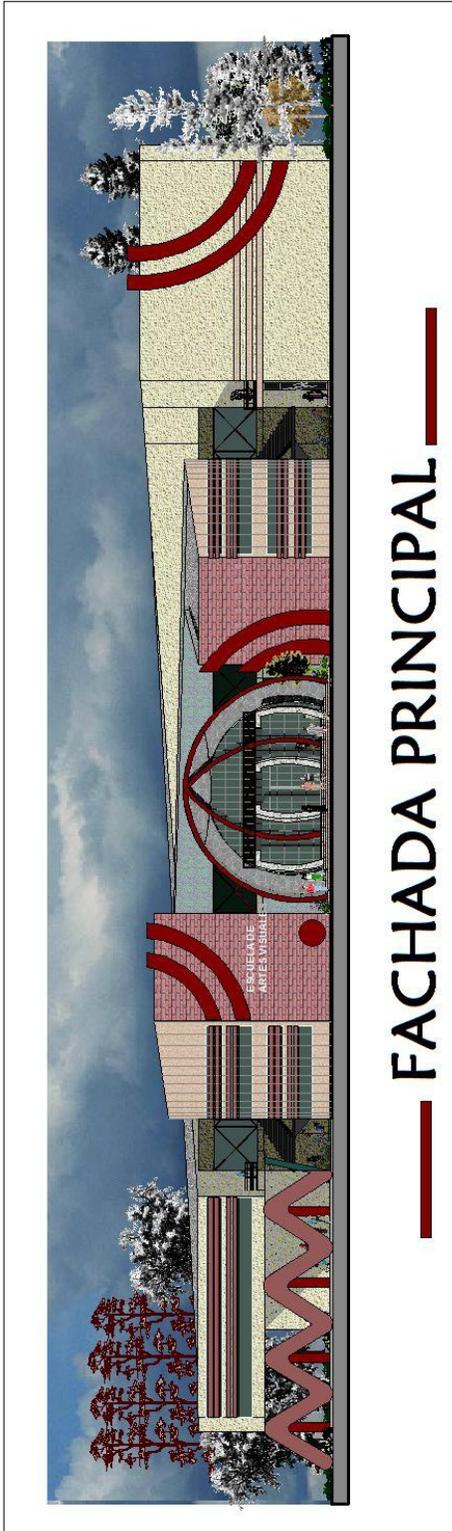



IV.e.9.) PERSPECTIVAS:

	PROYECTO: ESCUELA DE ARTES VISUALES	CARACTER: PERSPECTIVAS	UBICACION: BARRIO CONSTRUCTOR		ESCALA: 1:200	FECHA: NOV.2009	INTEGRANTE: Lilian Chacabarro Casas
--	---	----------------------------------	---	--	-------------------------	---------------------------	---




— PERSPECTIVAS EXTERIORES —



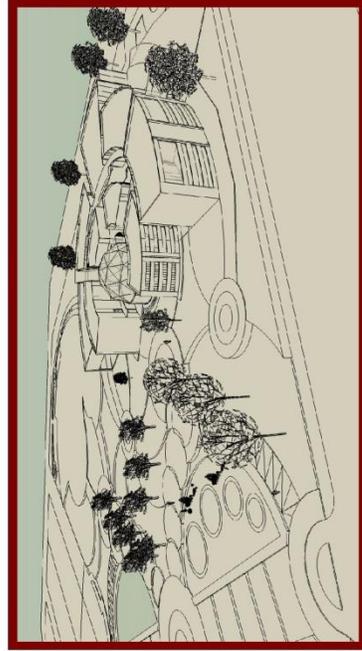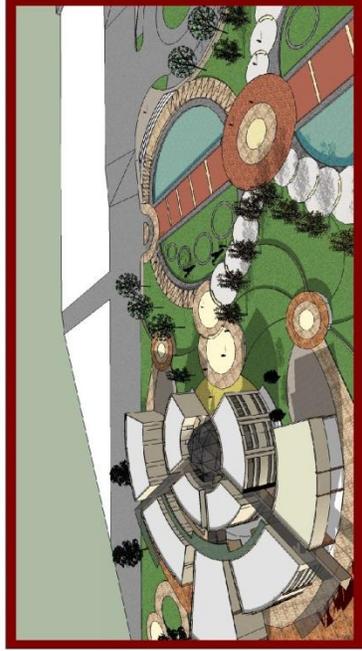


— PERSPECTIVAS EXTERIORES —

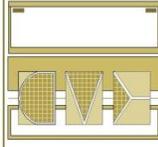

PROYECTO
ESCUELA DE
ARTES
VISUALES

CARÁCTER:
PERSPECTIVAS

UBICACION:
BARRIO
CONSTRUCTOR

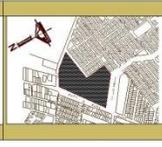




ESCALA
1:200

FECHA
NOV-2009


INTEGRANTE

IV.e.10.) PLANO DE INSTALACIONES:

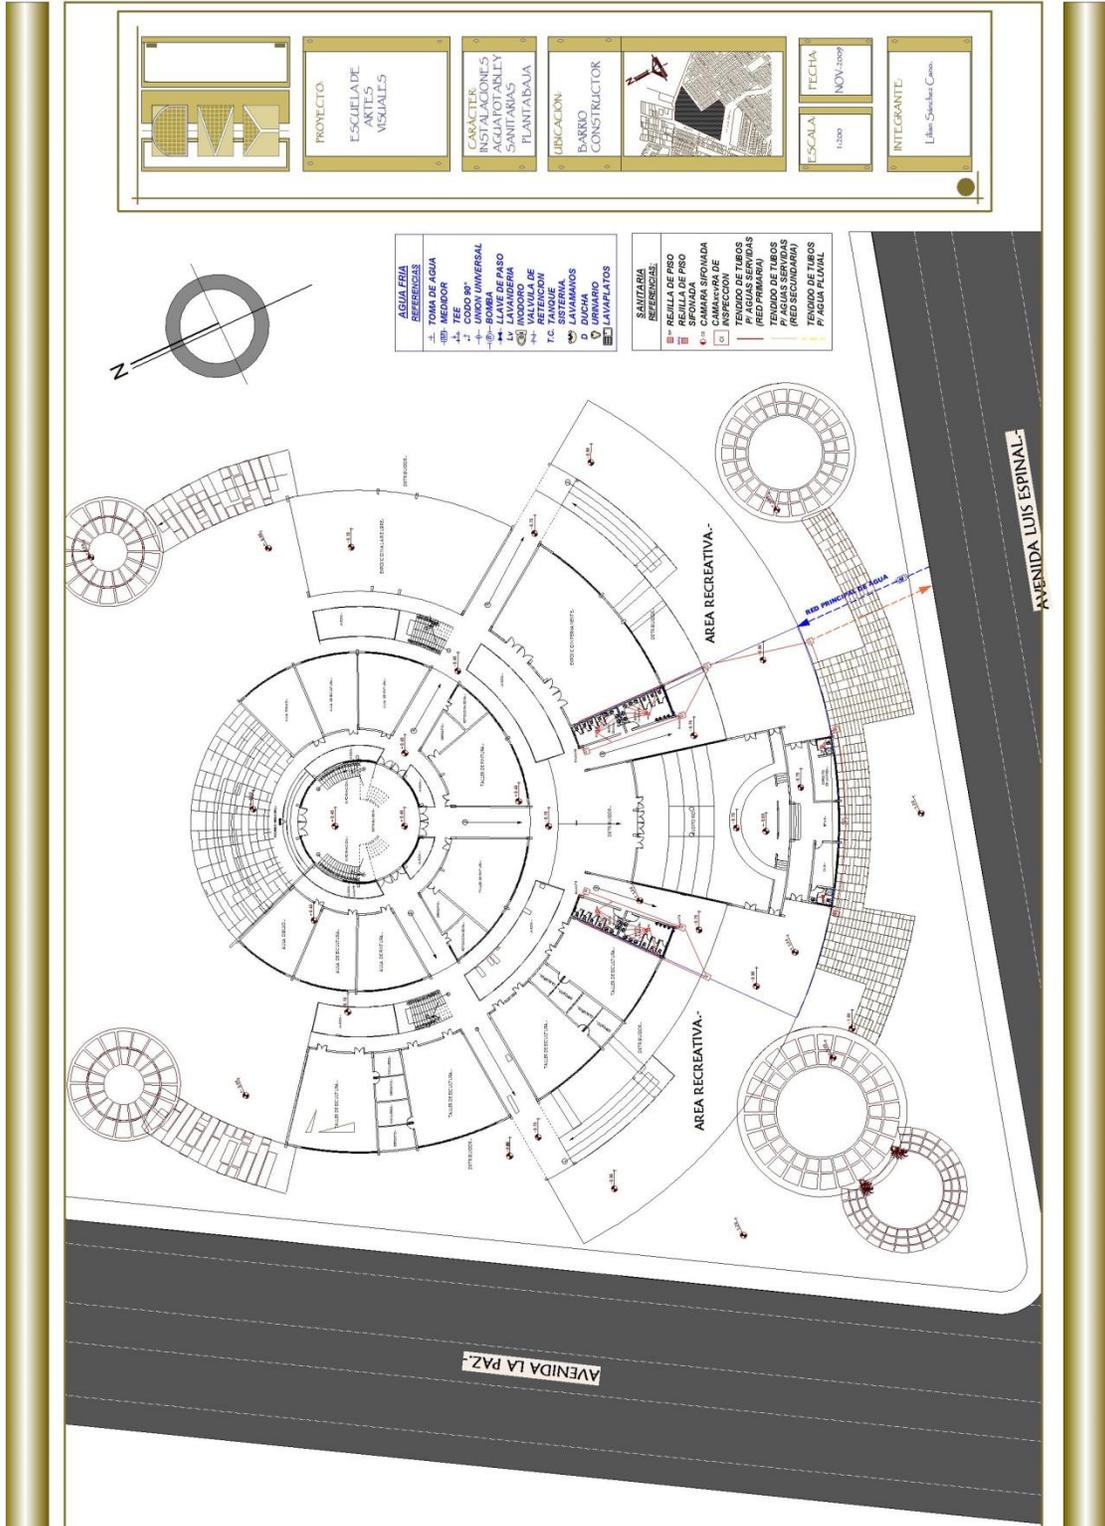

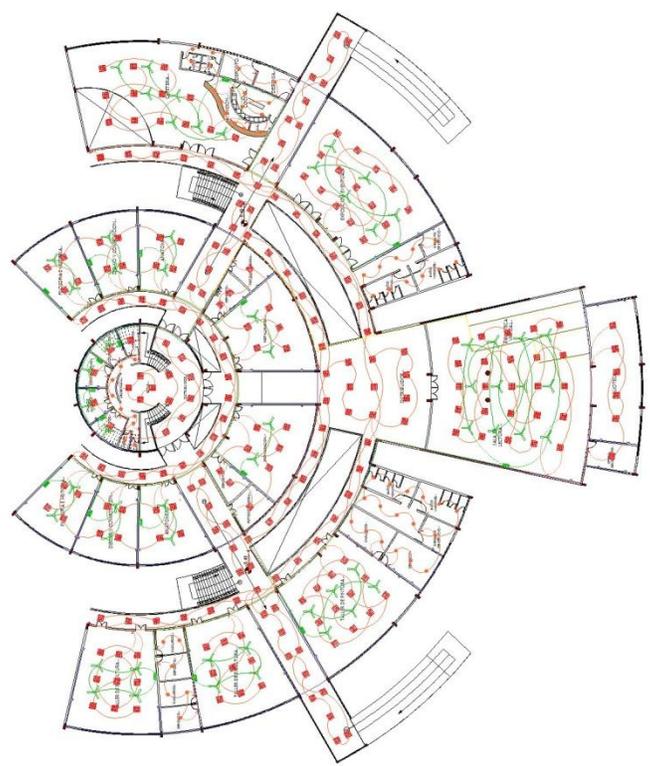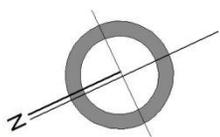

PROYECTO	ESCUOLA DE ARTES VISUALES
CARACTER	INSTALACION ELECTRICA PLANTA ALTA
UBICACION	BARRIO CONSTRUCTOR
FECHA	NOV. 2009
ESCALA	1:200
INTEGRANTE	Lilian Sanchez Cano

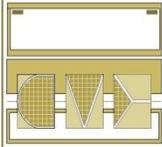

PROYECTO
ESCUOLA DE ARTES VISUALES

CARACTER
INSTALACION ELECTRICA PLANTA ALTA

UBICACION
BARRIO CONSTRUCTOR



FECHA
NOV. 2009

ESCALA
1:200

INTEGRANTE
Lilian Sanchez Cano

IV.e.12.) MAQUETA FINAL DETALLE:








IV.e.13.) MAQUETA FINAL DE SITIO:






IV.e.14.) MAQUETA ESTRUCTURAL 3D:

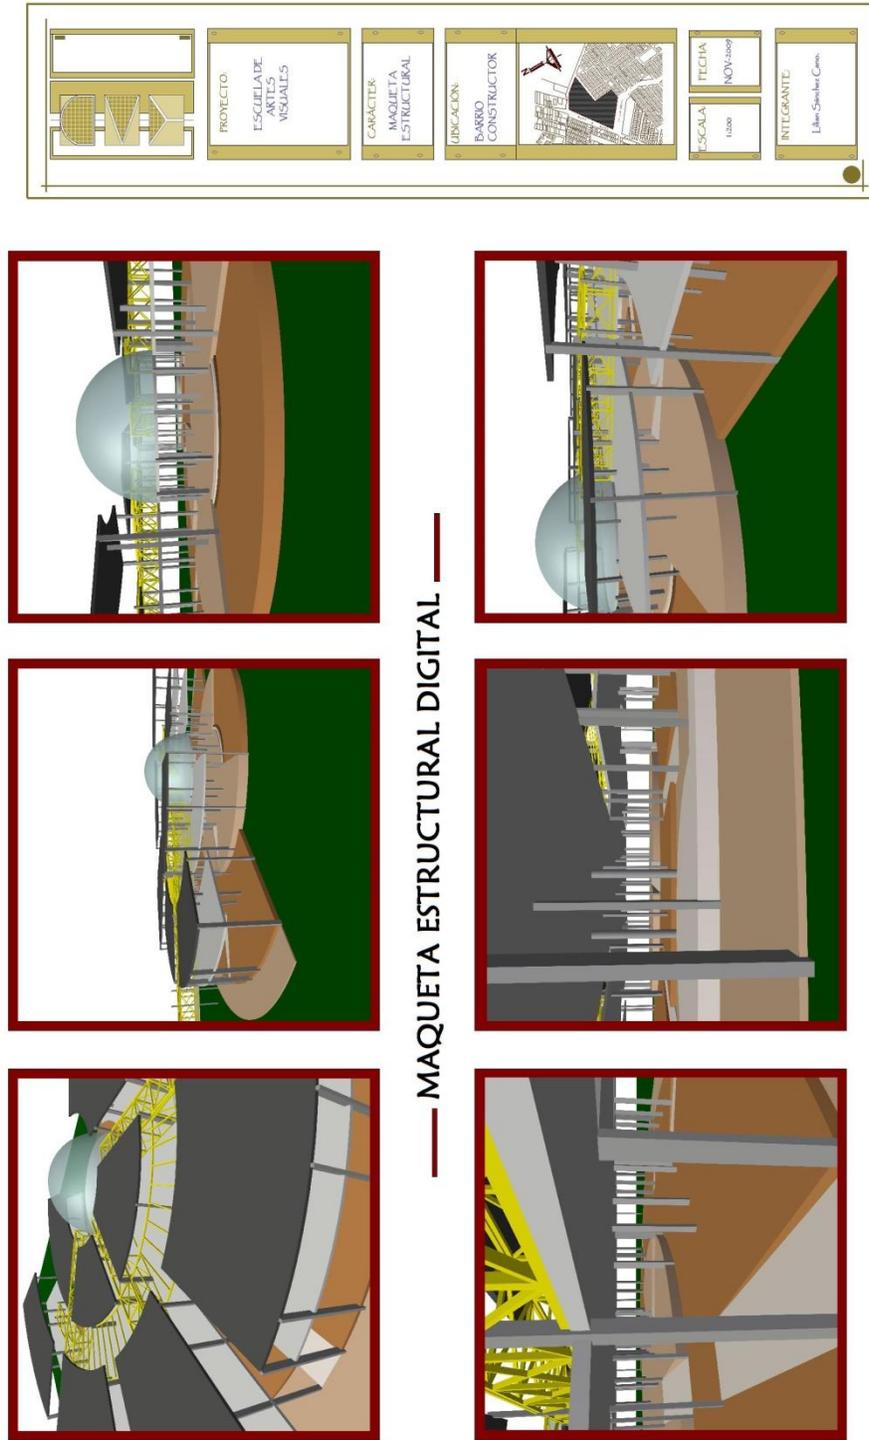

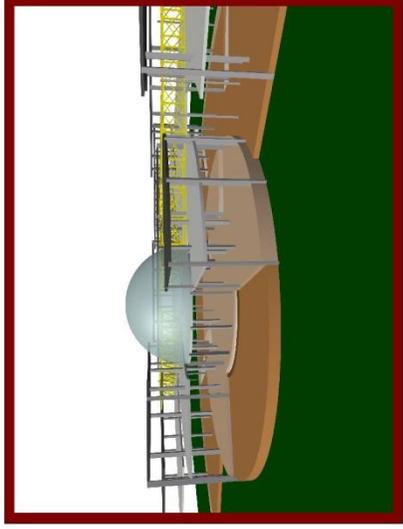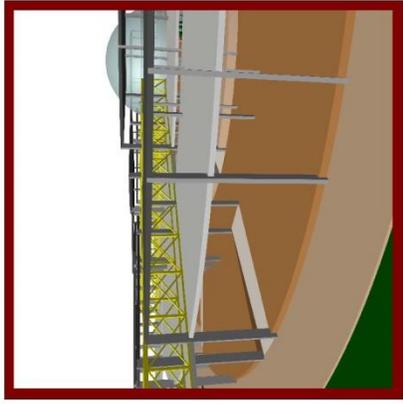

— MAQUETA ESTRUCTURAL DIGITAL —

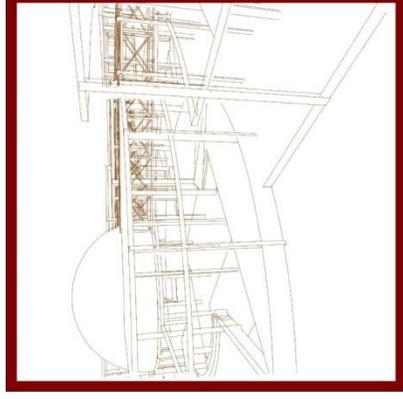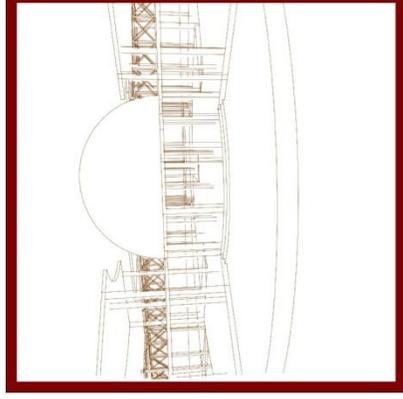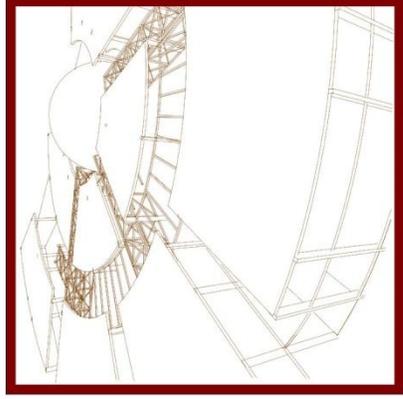

--	---	--	--	--	-------------------------	----------------------------	---