

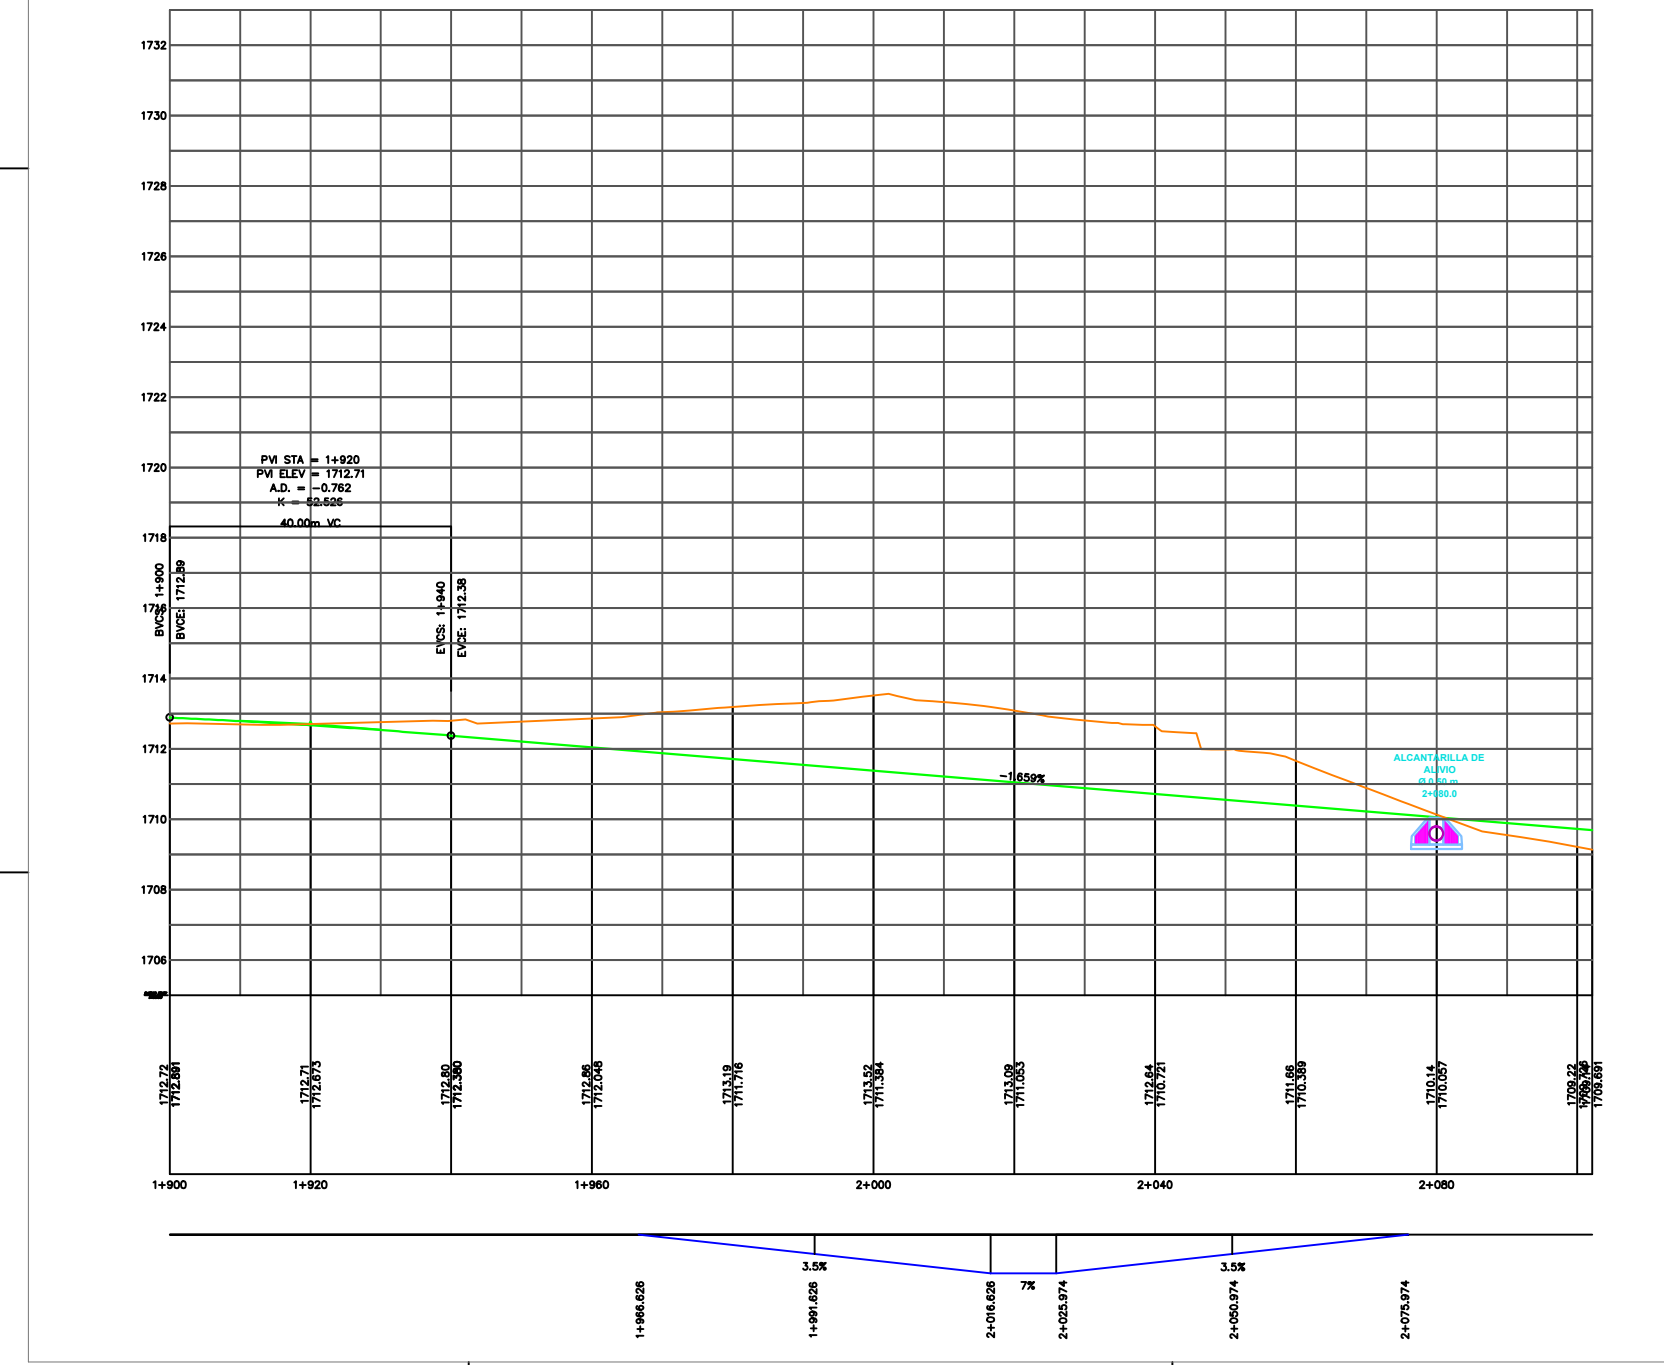



VISTA EN PLANTA
ESC. 1:1000

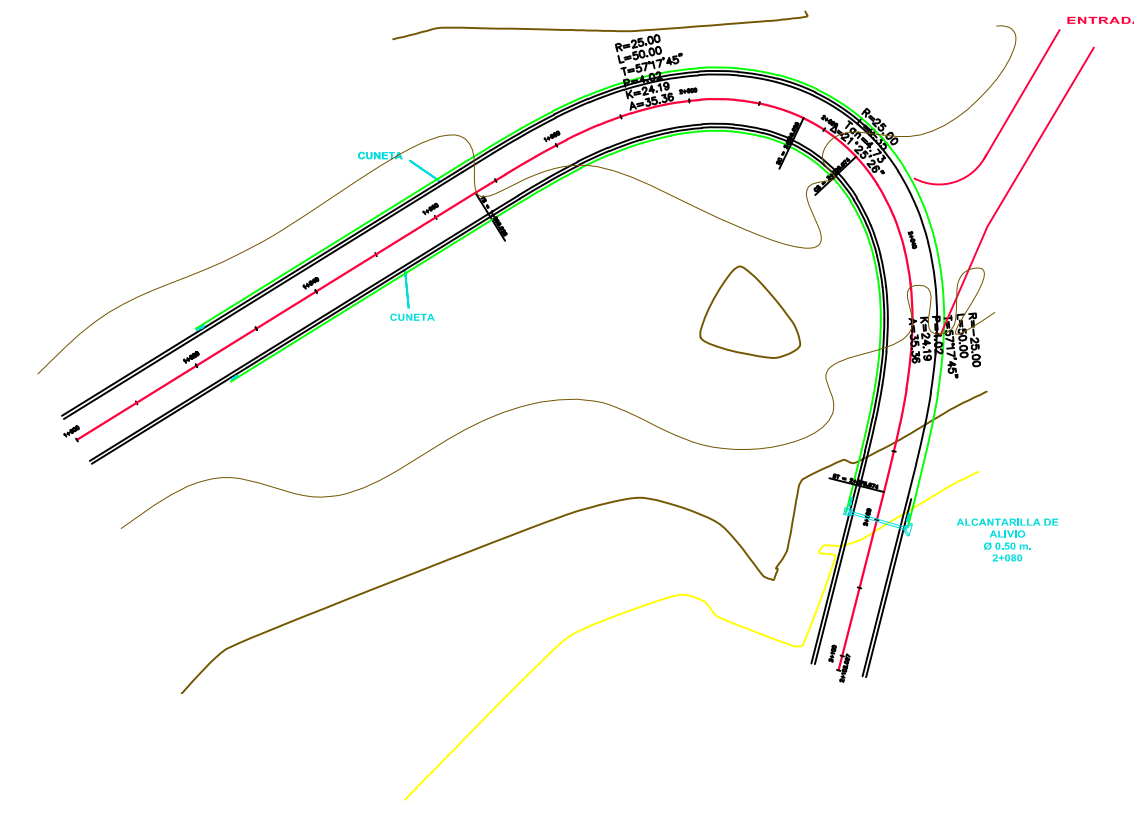

PERFIL LONGITUDINAL

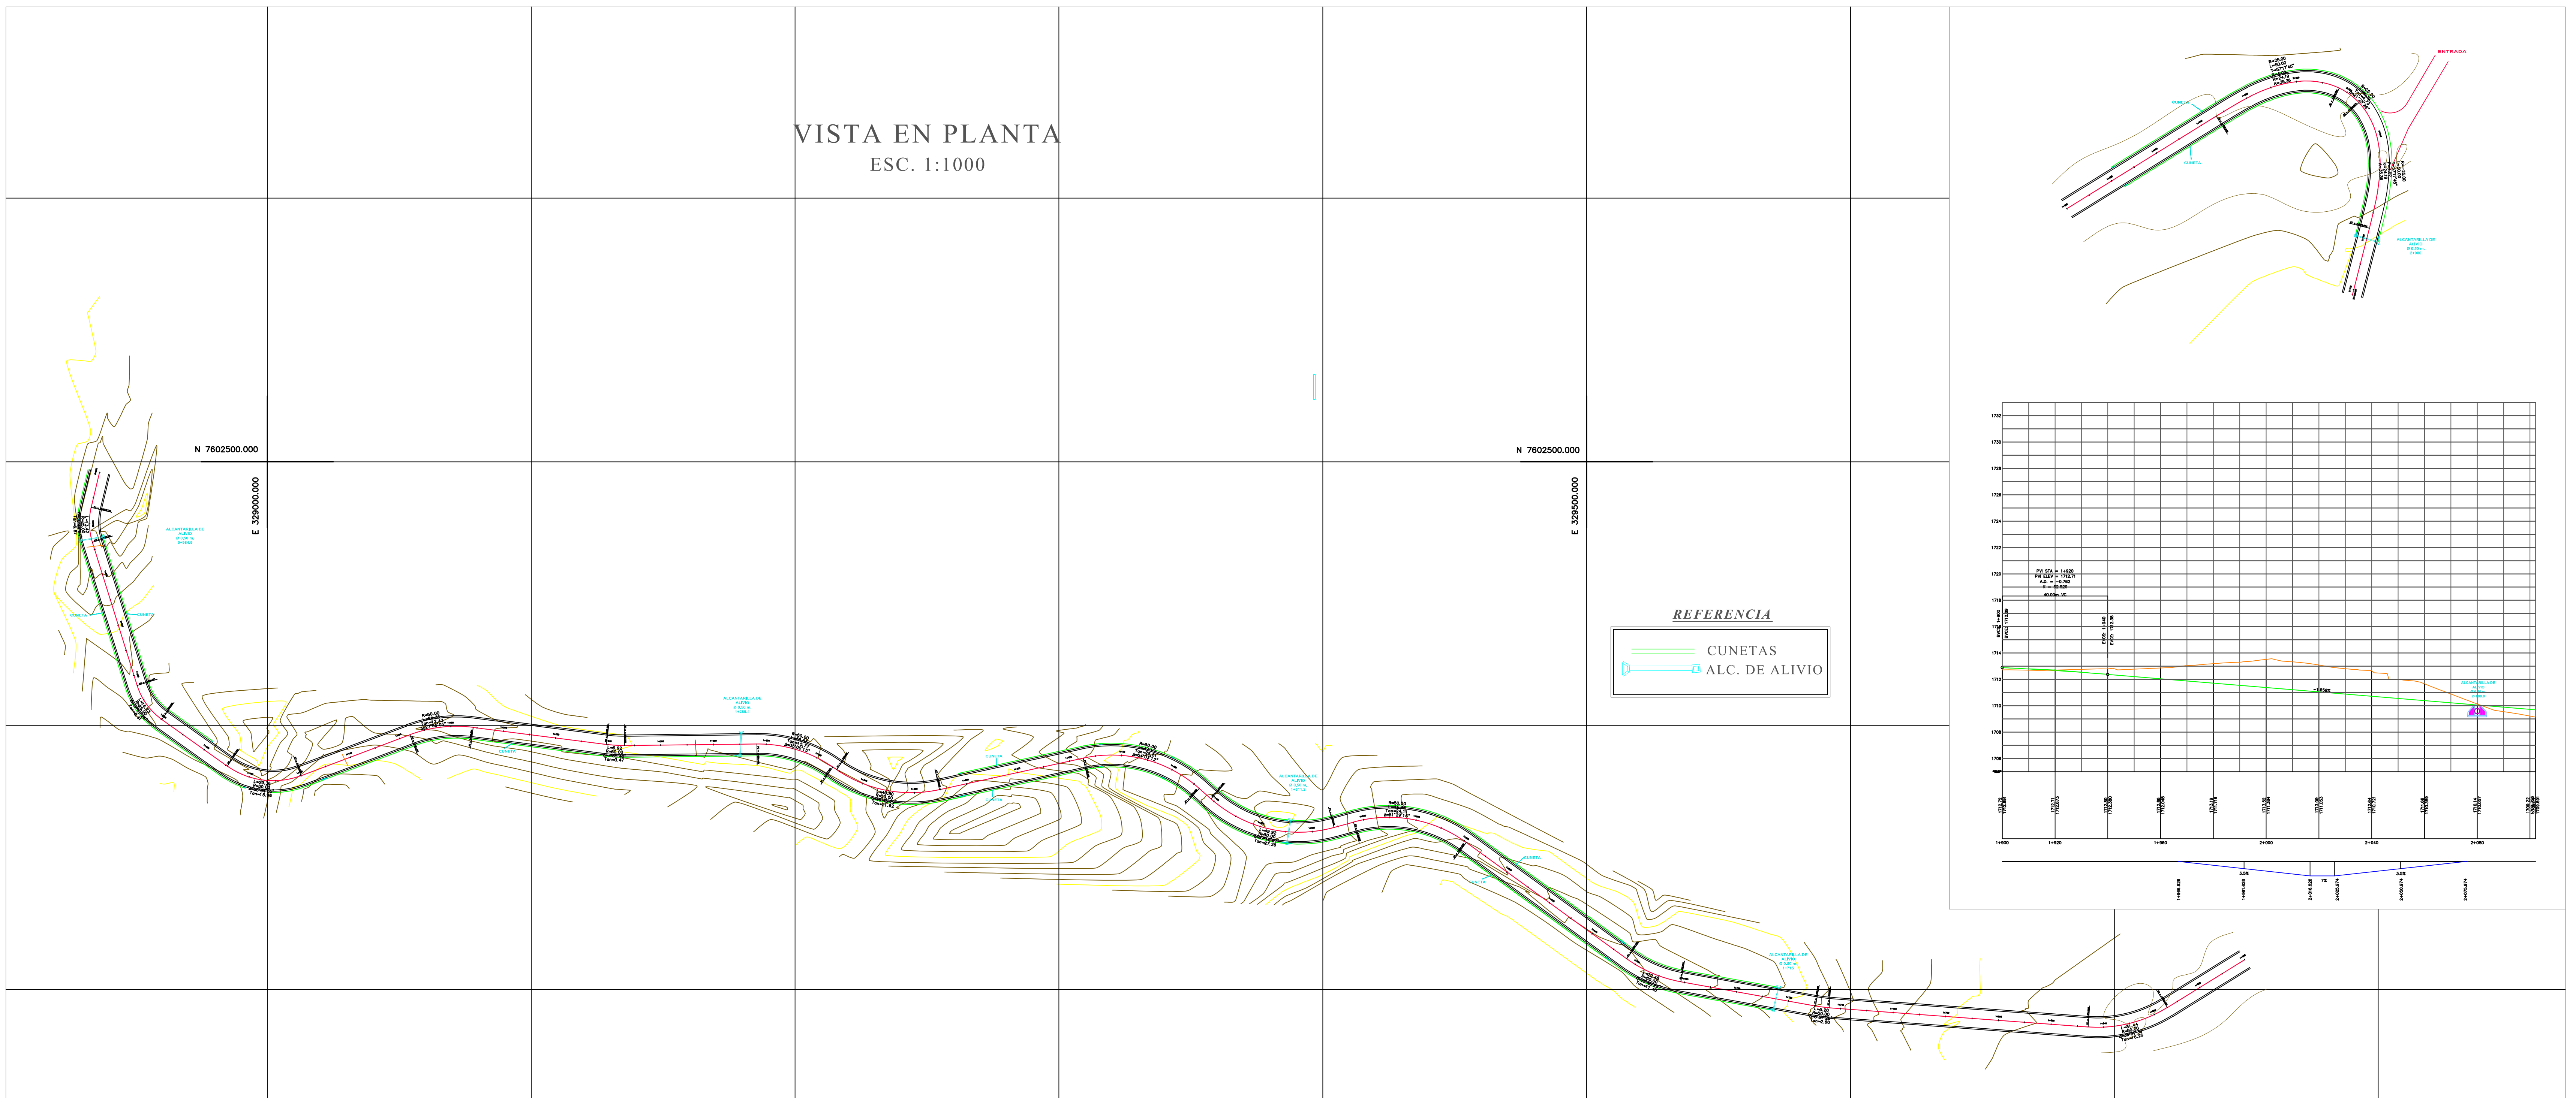

VISTA EN PLANTA
ESC. 1:1000

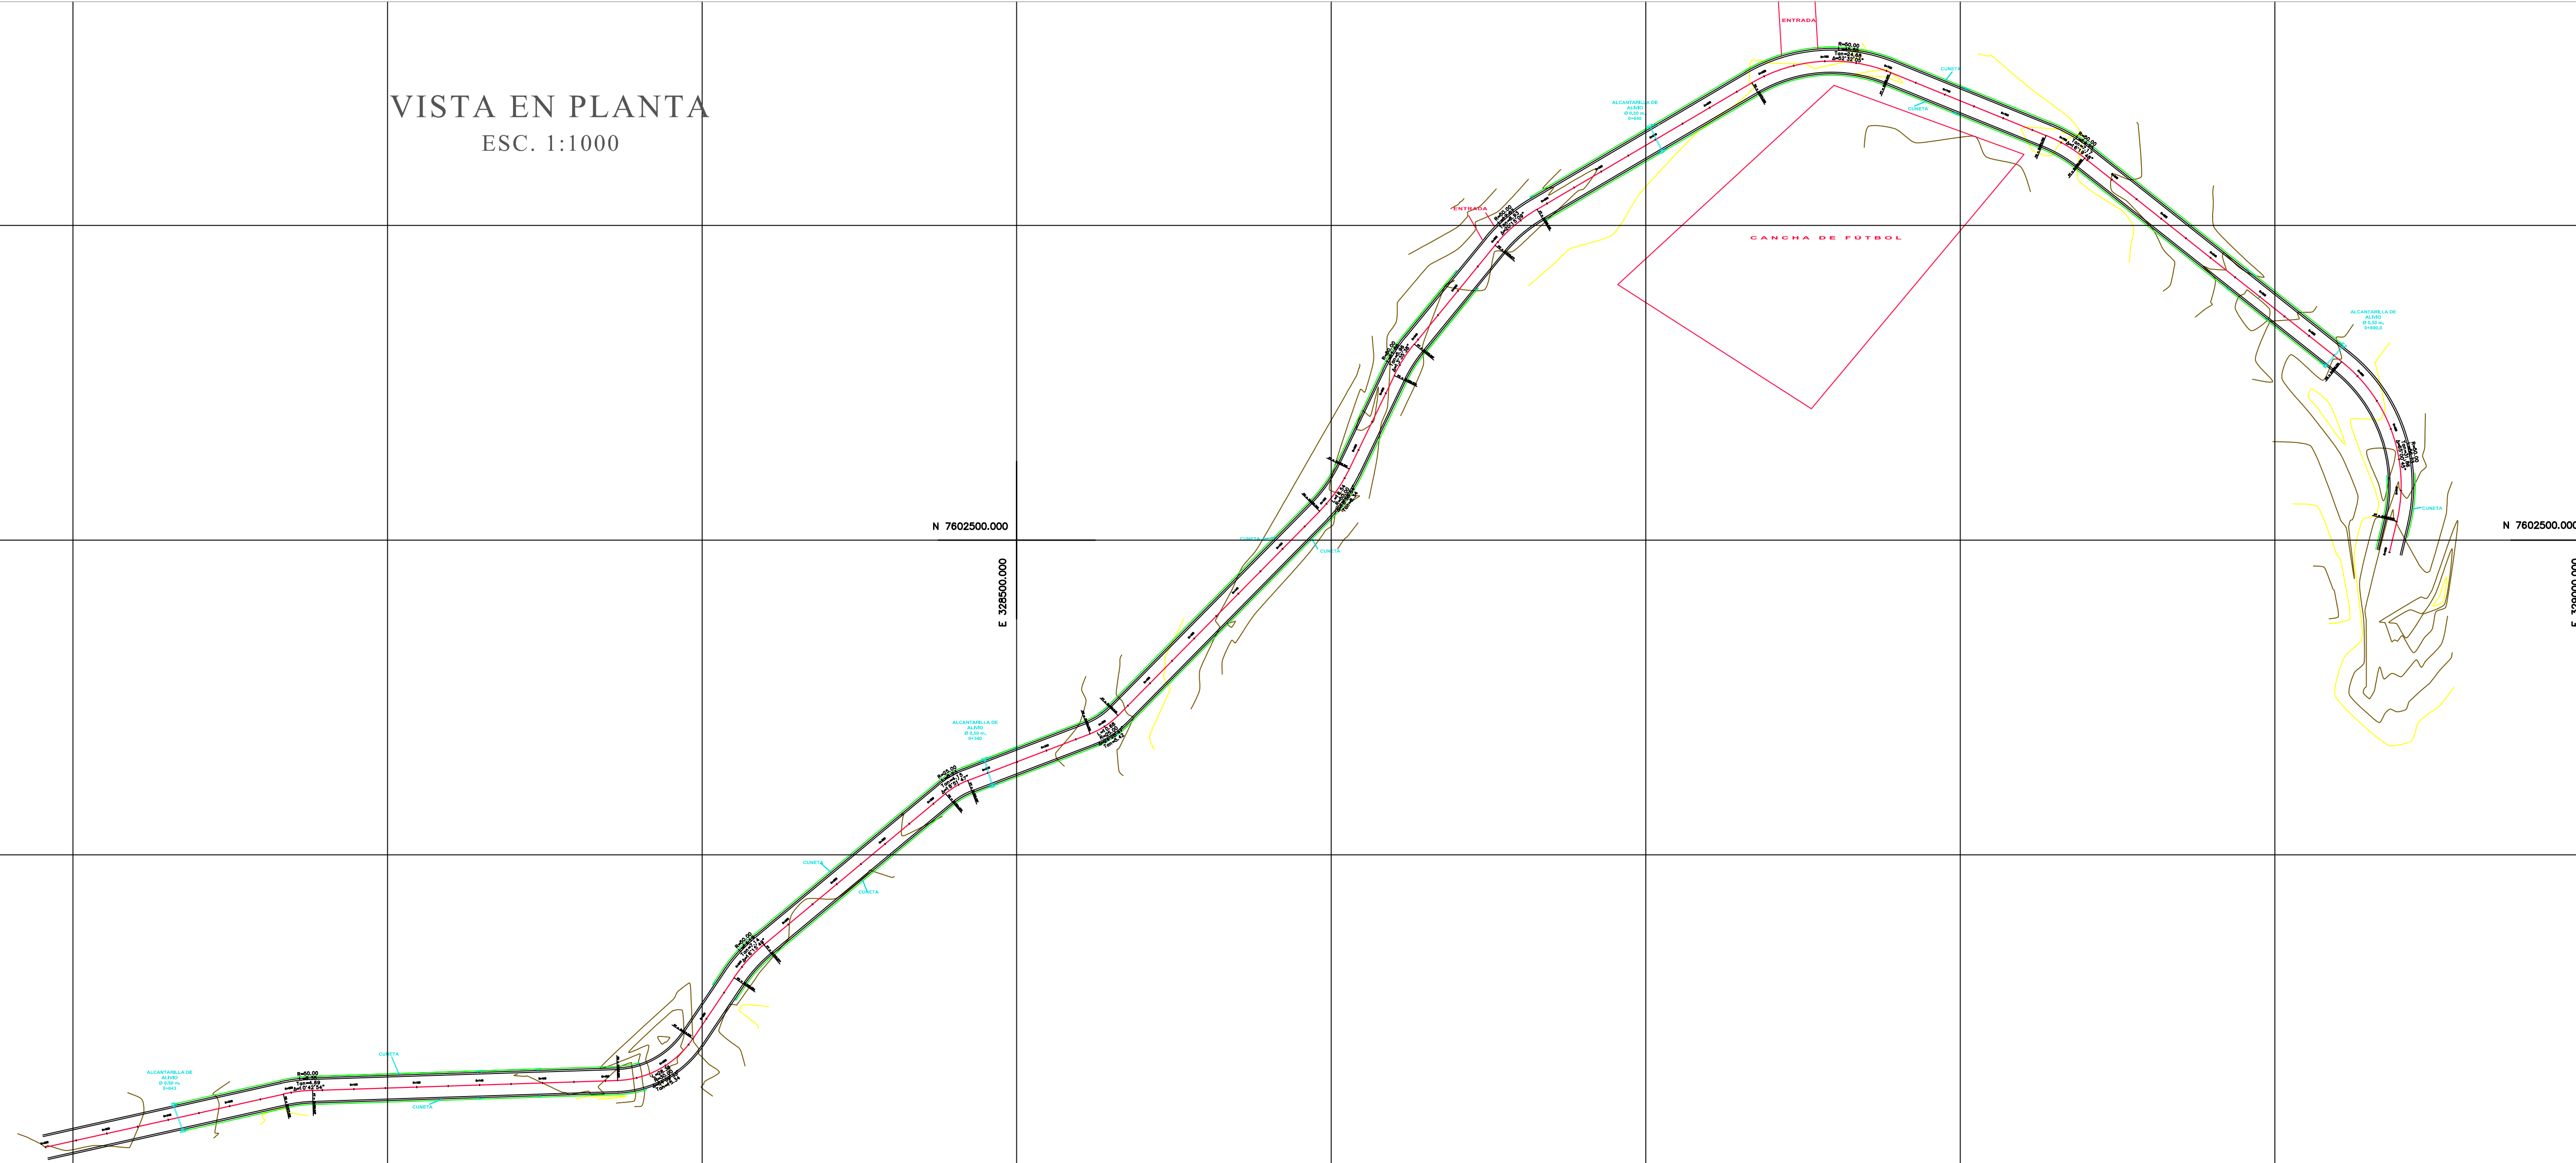


REFERENCIA

— CUNETAS

— ALC. DE ALIVIO

PERFIL LONGITUDINAL

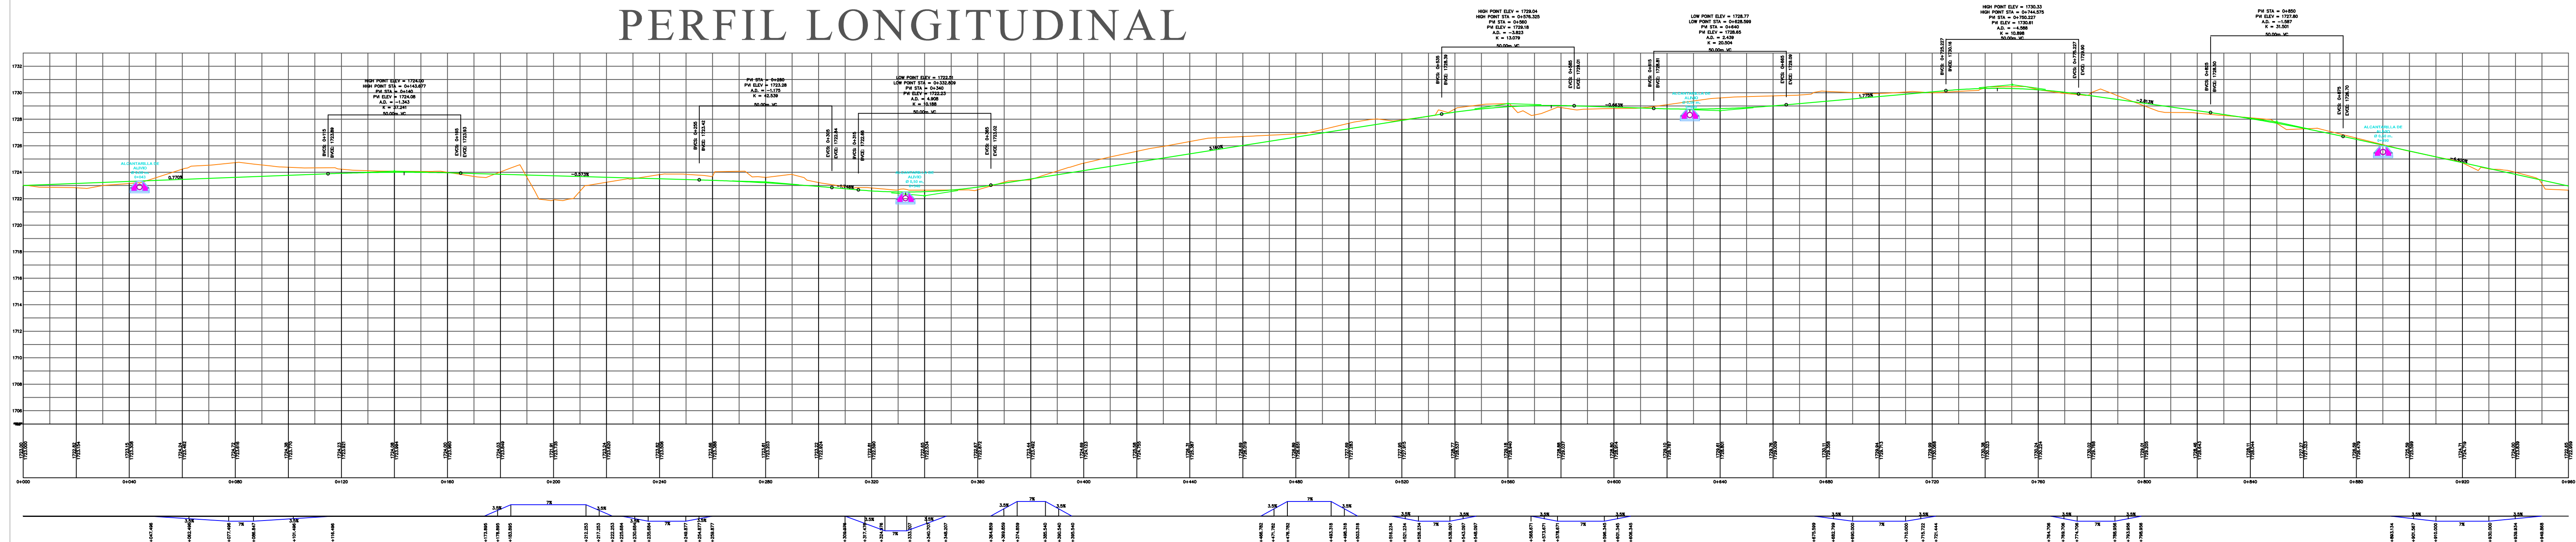

UNIVERSIDAD:
AUTONOMA JUAN MISAEL SARACHO
UNIVERSITARIO:
DANIEL GUACHALLA CONDORI

TEMA:
O GLQTCO KGP VQ1 'F KUGS' Q'F GRCXIO GP VQ'HNGZ JONG
ECO RP'Q'CP'E' P'EJ IEQ''RCO RC'NC'X'KNC'E'J REC

MATERIA:
PROYECTO DE GRADO II
PLANO:
PLANOS BIMODALES

FECHA:
TJA. MARZO DE 2012
ESCALA:
INDICADA

Folio:

LAMINA
1/3