

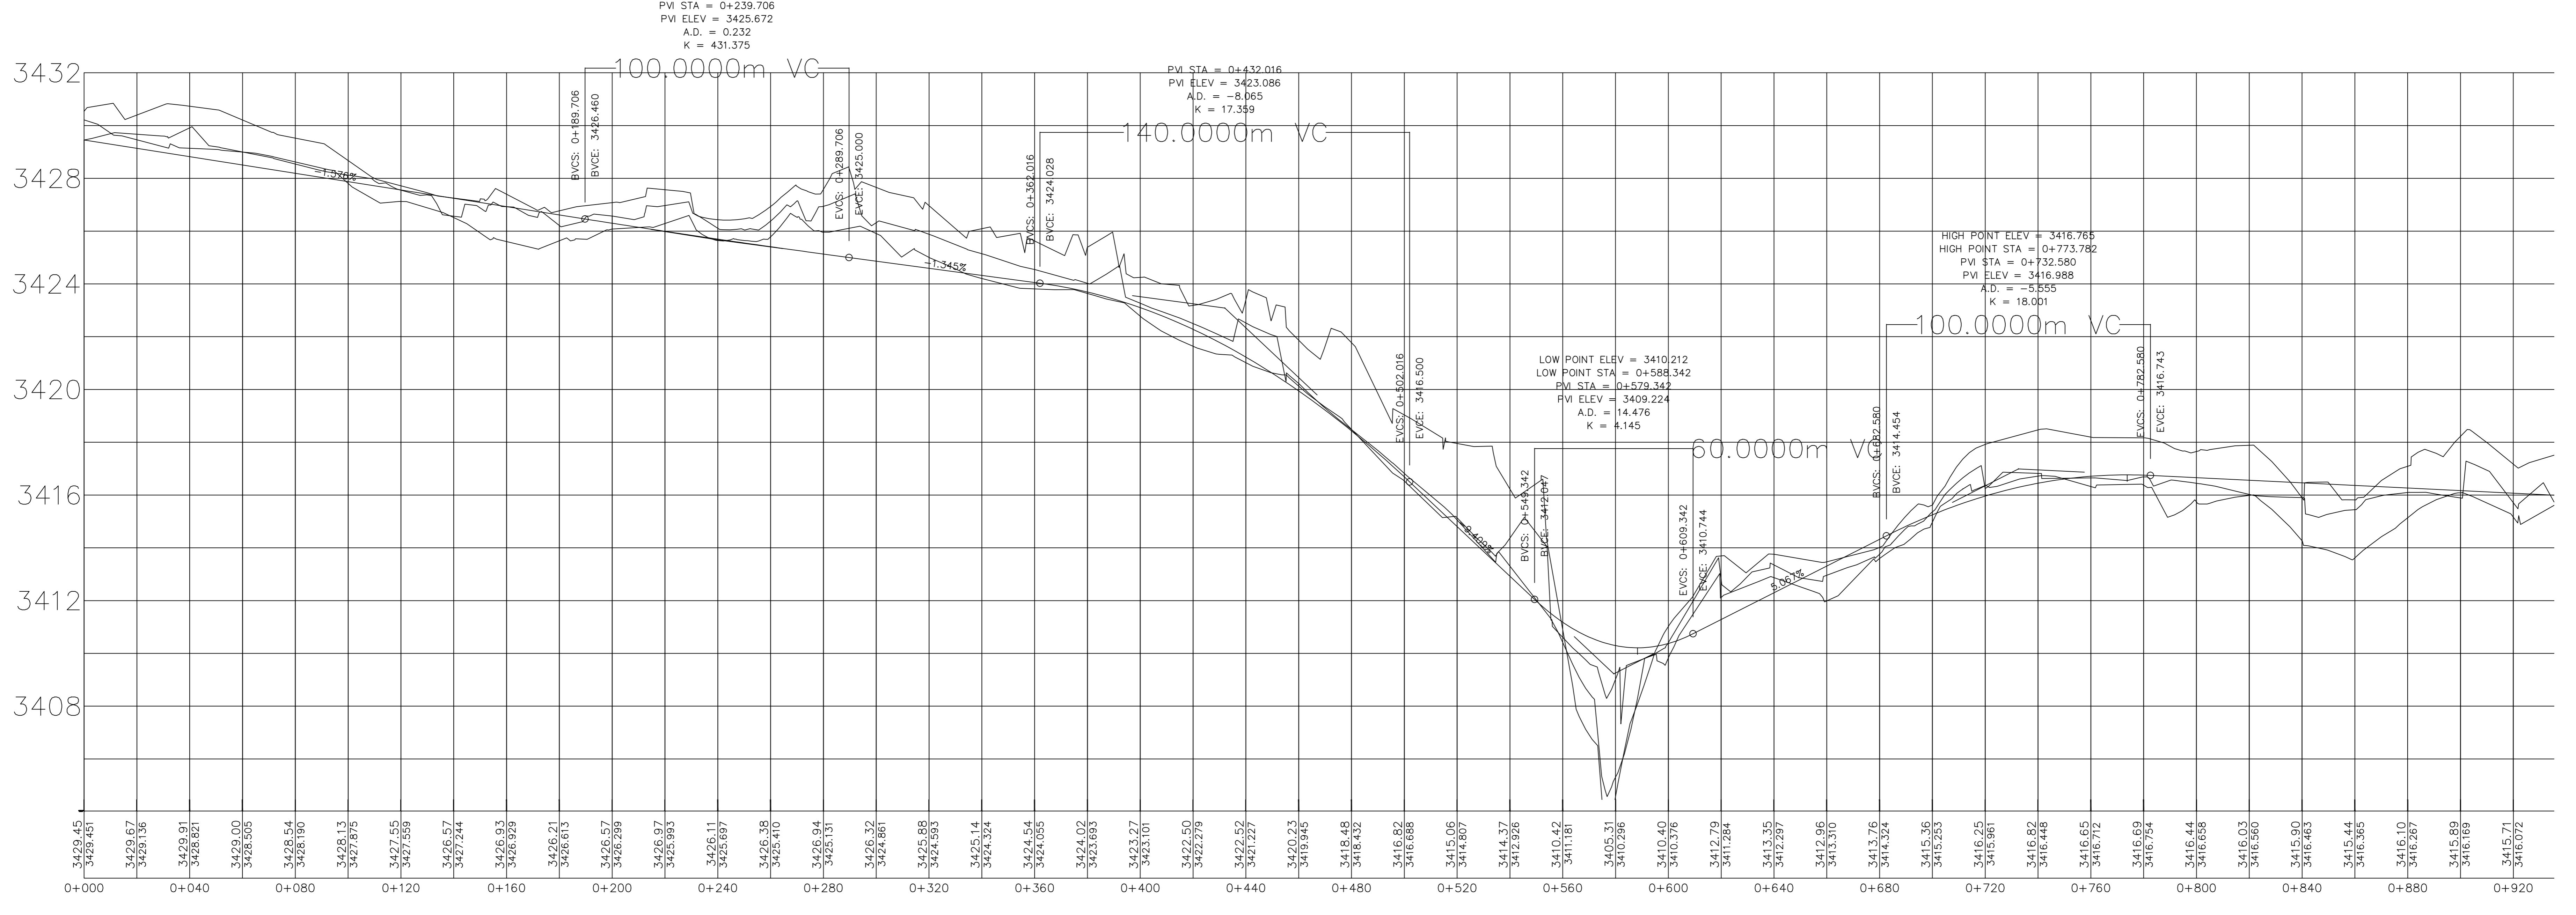
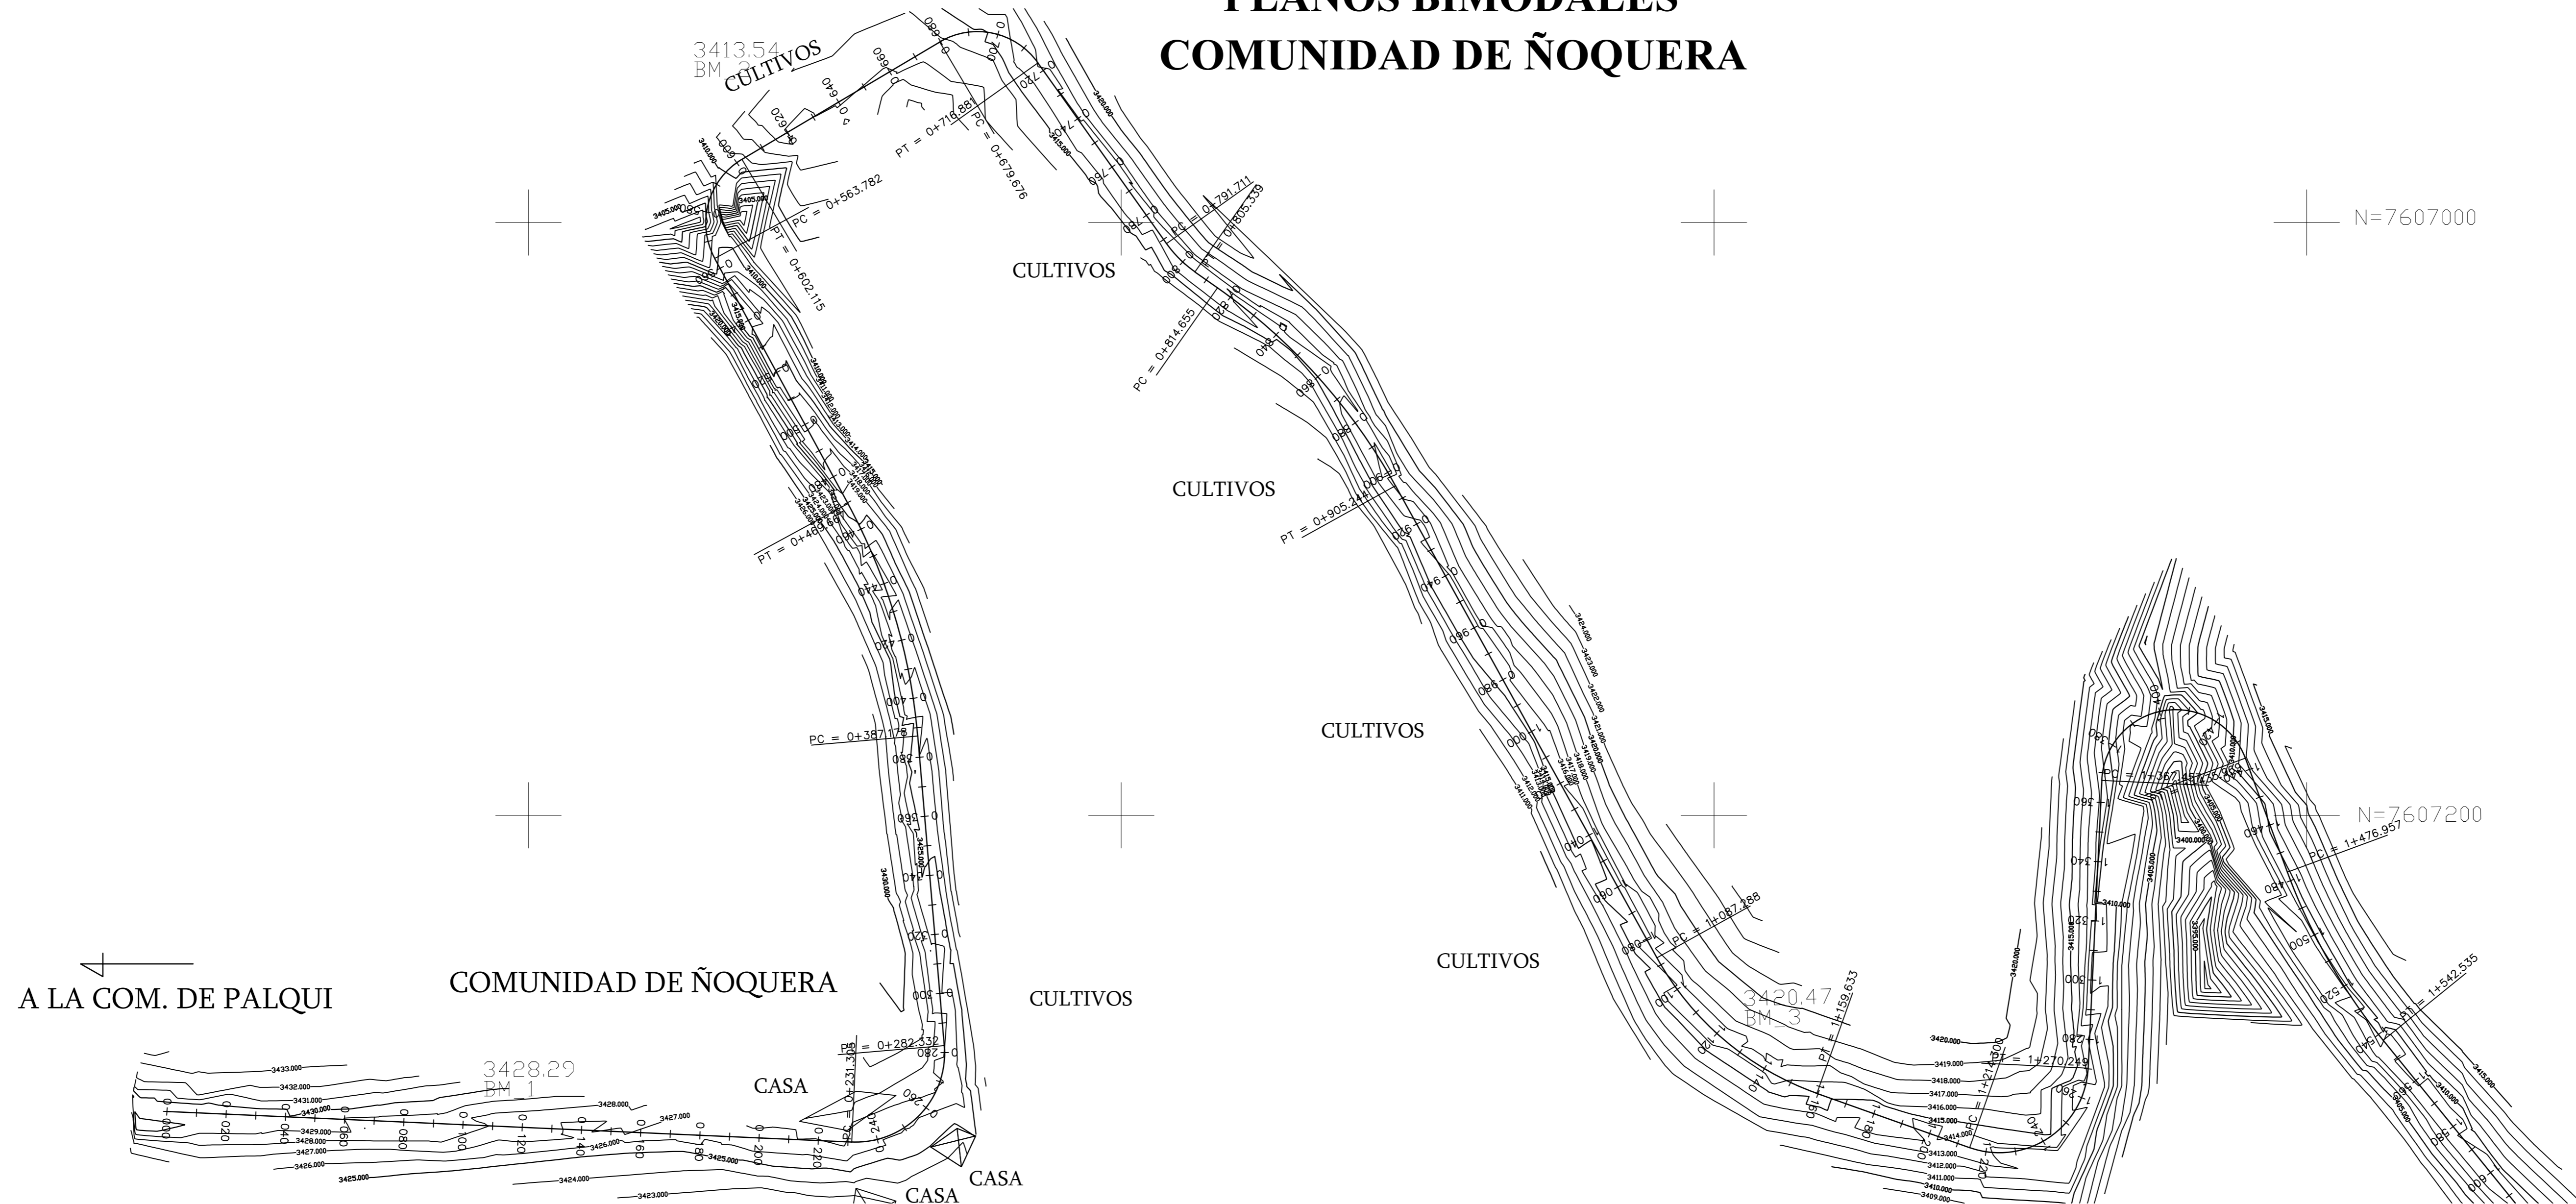


PLANOS BIMODALES COMUNIDAD DE ÑOQUERA

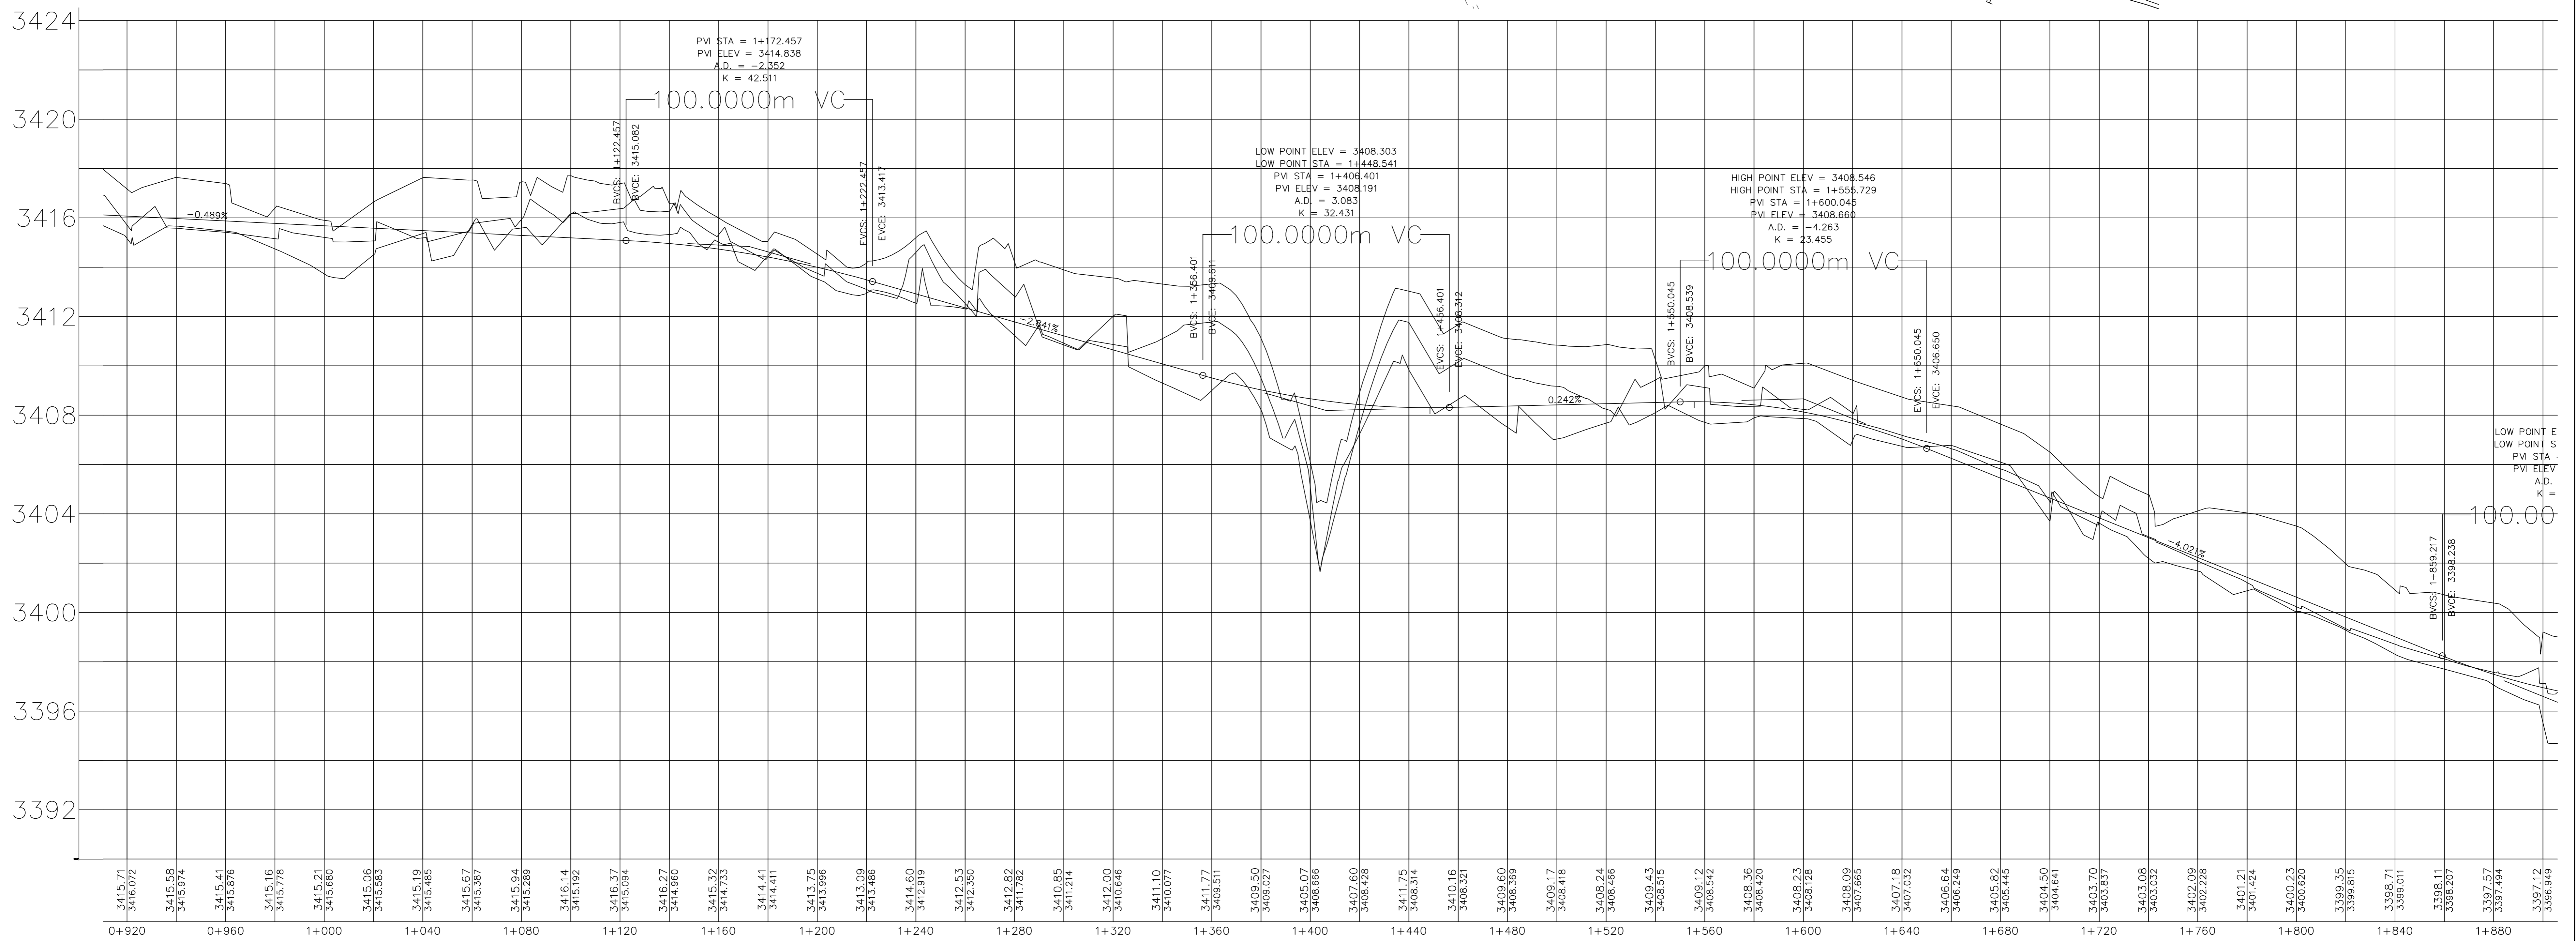

UNIV. AUTÓNOMA JUAN MISAEL SARACHO CARRERA DE INGENIERÍA CIVIL	TEMA: SO GP UWC'ECVCLVTCNF'GNC'EQU WP'F'CF'FG'S QS WGICS	DESCRIPCIÓN: PLANOS BIMODALES	POSTULANTE: NWF'RC'OCTV'PG, 'XRNC	ESCALA: ESC: 1:1000 	FECHA: TJA 04/2011	LÁMINA: 01/04
---	--	---	---	-----------------------------------	------------------------------	-------------------------

PLANOS BIMODALES COMUNIDAD DE ÑOQUERA

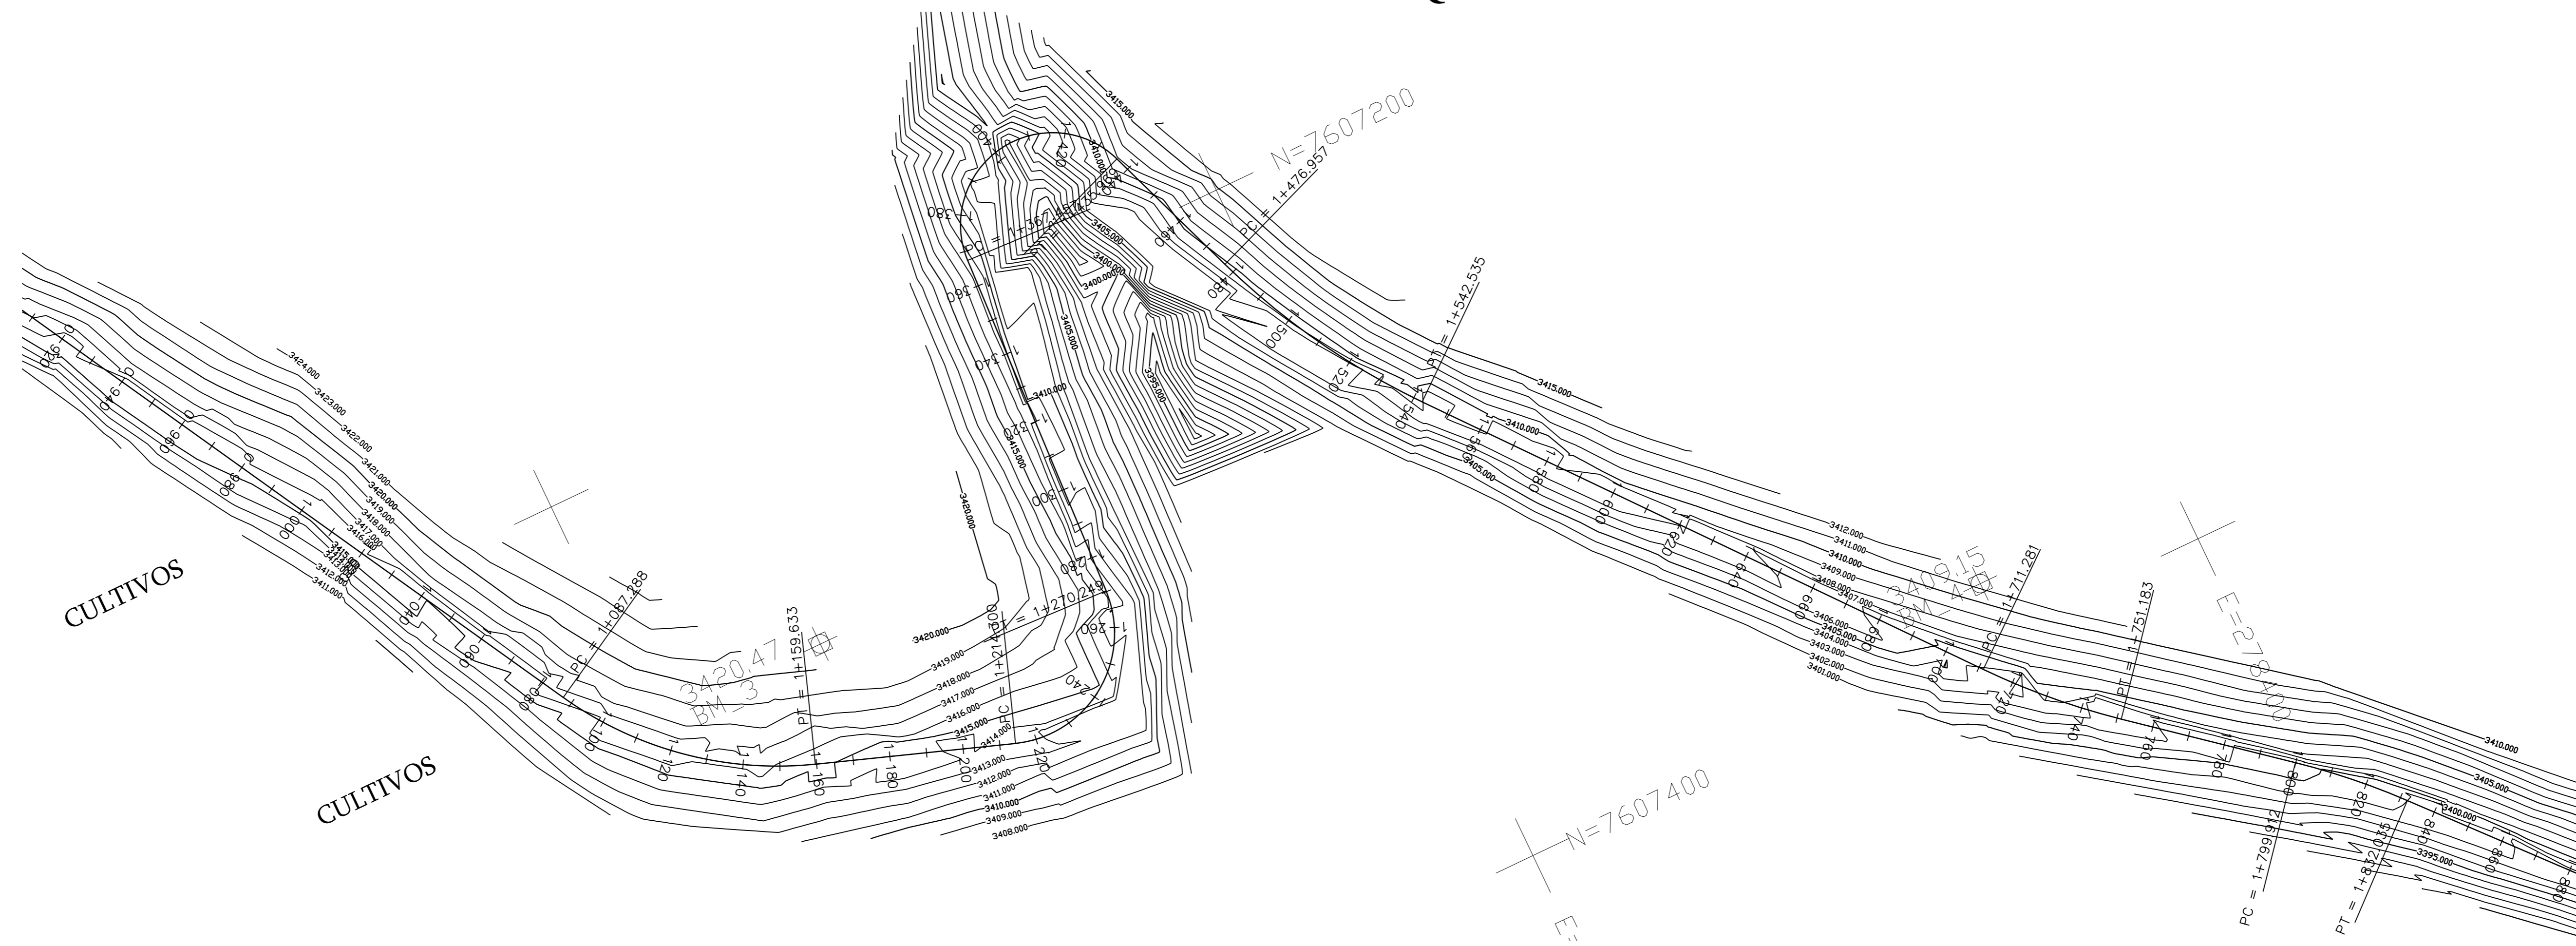

UNIV. AUTÓNOMA JUAN MISAEL SARACHO
CARRERA DE INGENIERÍA CIVIL

TEMA:
SO GP UWTC'ECVLCVTCNF'GNC'EQO WP'FC'FG'S QSWGCS

DESCRIPCIÓN:
PLANOS BIMODALES


POSTULANTE:
NWF'RC'OCTV'PG, 'XRNC

ESCALA:
ESC: 1:1000

FECHA:
TJA 04/2011

LÁMINA:
02/04

PLANOS BIMODALES COMUNIDAD DE ÑOQUERA

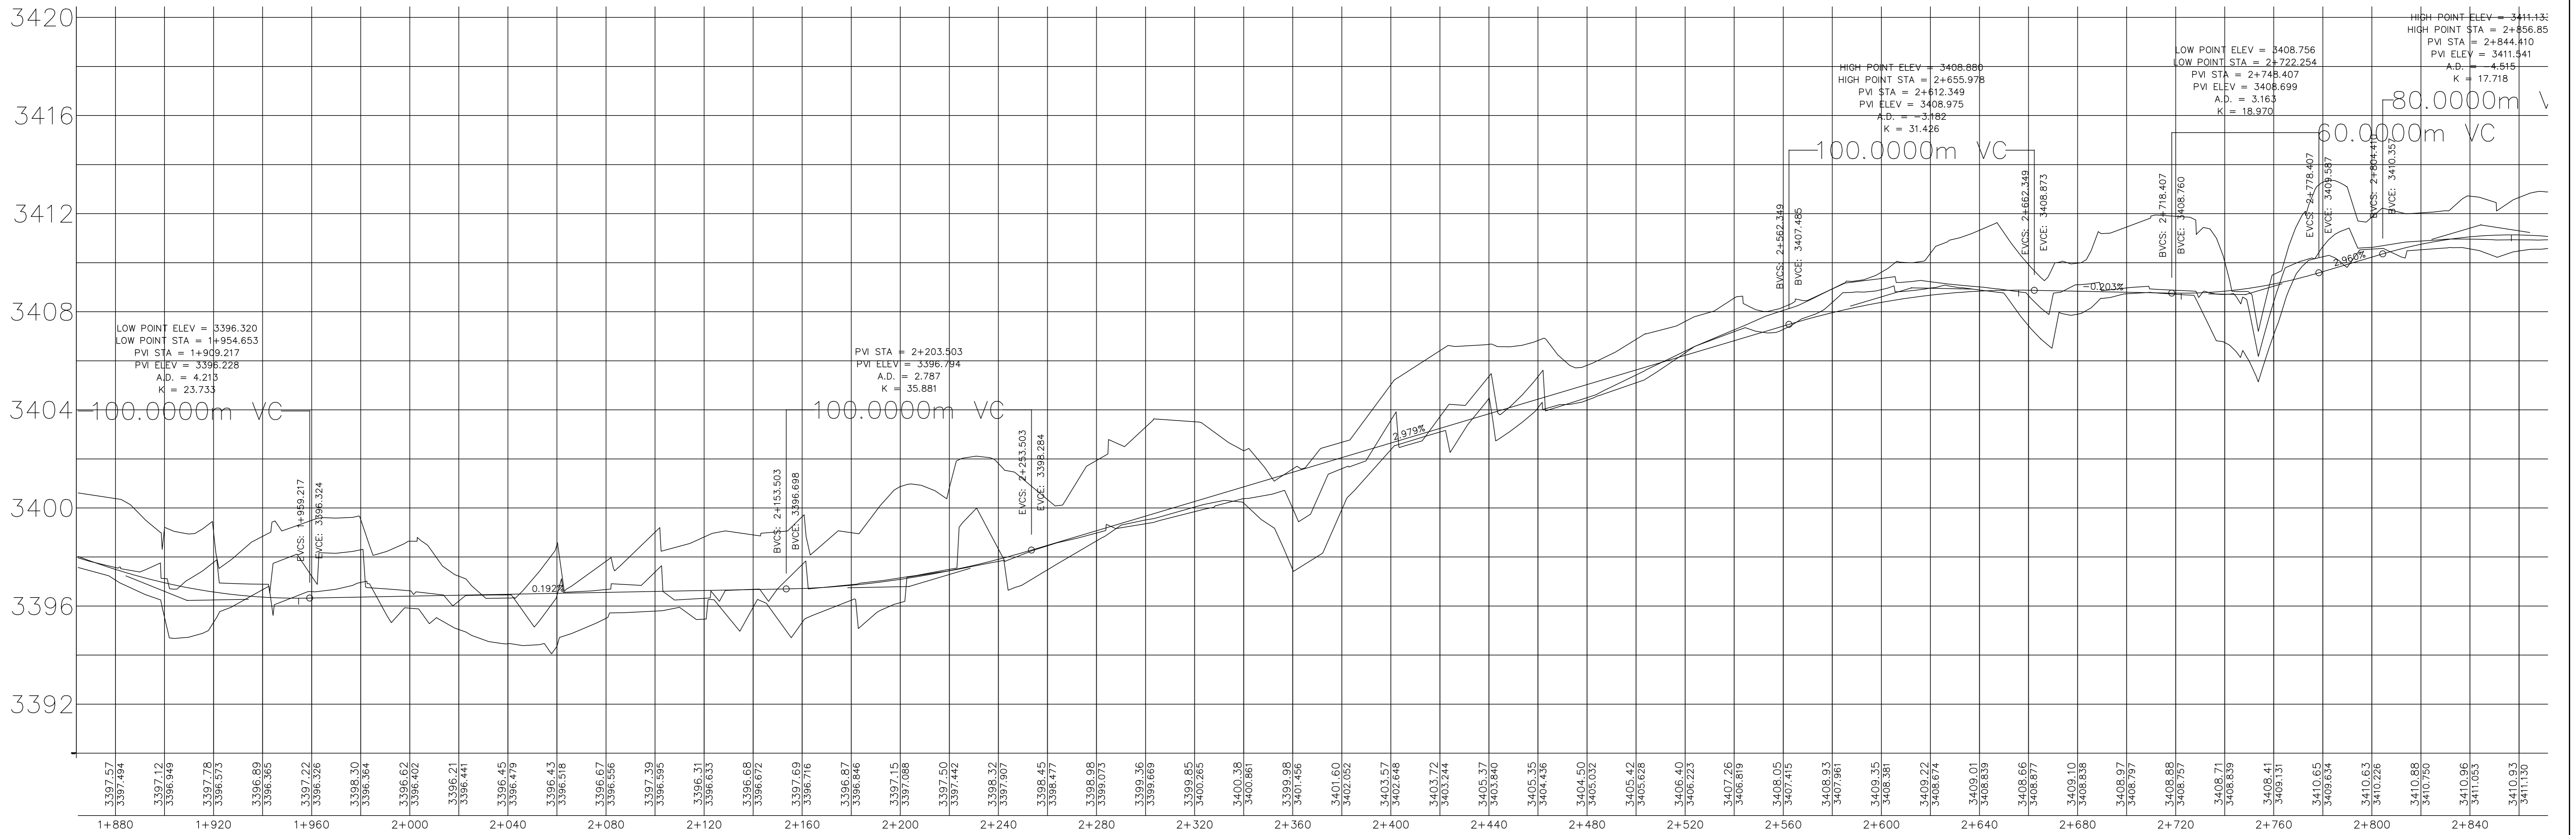

PLANOS BIMODALES COMUNIDAD DE ÑOQUERA

