




PLANOS ARQUITECTONICOS

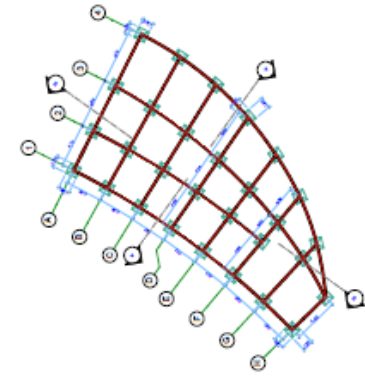


-1. CIMIENTOS CAFETERIA BIOMAS 1:150

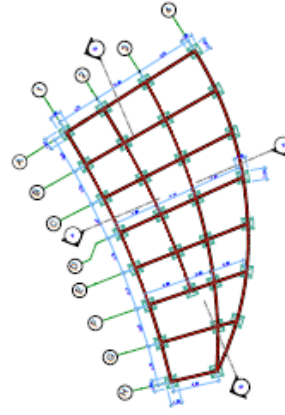

-1. CIMIENTOS CAFETERIA MARIPOSARIO 1:150

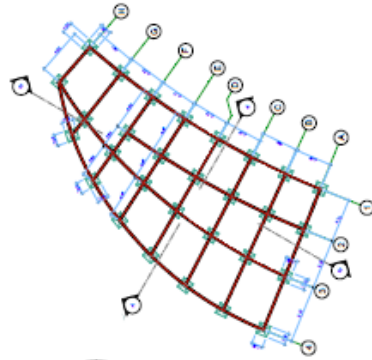

-1. CIMIENTOS CAFETERIA BIOMAS:150

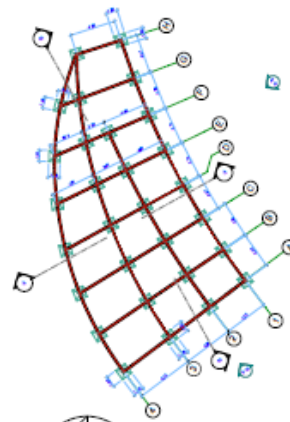

-1. CIMIENTOS CAFETERIA AVIARIO 1:150





ARQUITECTURA Y URBANISMO


ALUMNA: LORENA SANDOVAL TOLEDA

DOCENTE: ARO. ANIBAL BORDA UZUEÑA



ALUMNOS DE GRADO: 2018-2019

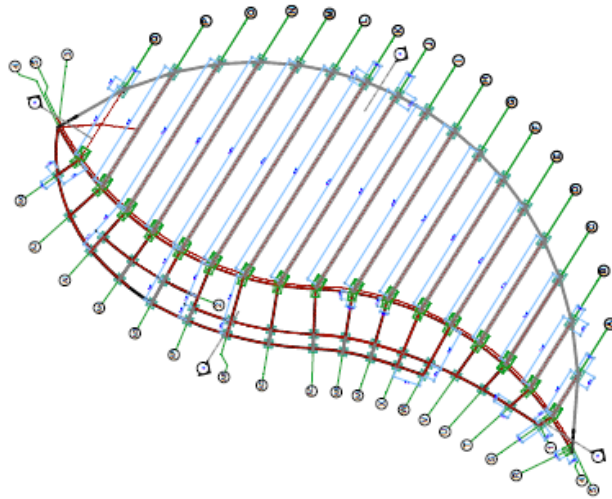

-1. CIMIENTOS BIOMA TROPICAL 1:200

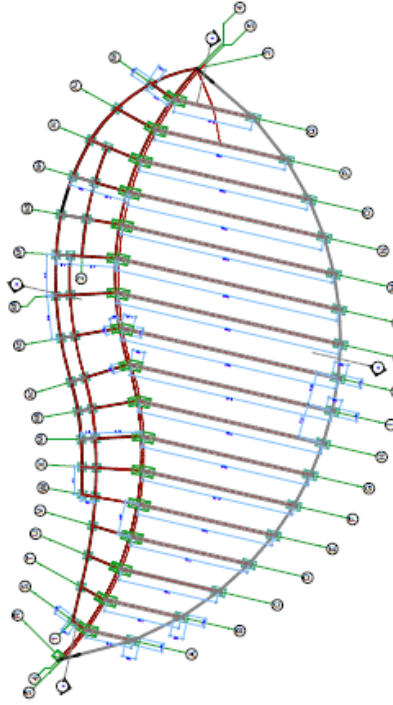

-1. CIMIENTOS BIOMA SUBTROPICAL 1:200

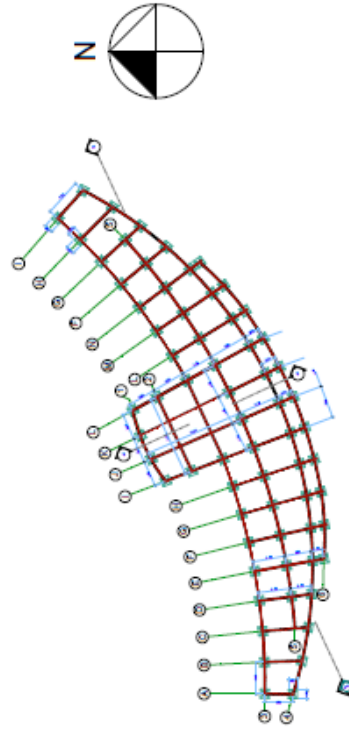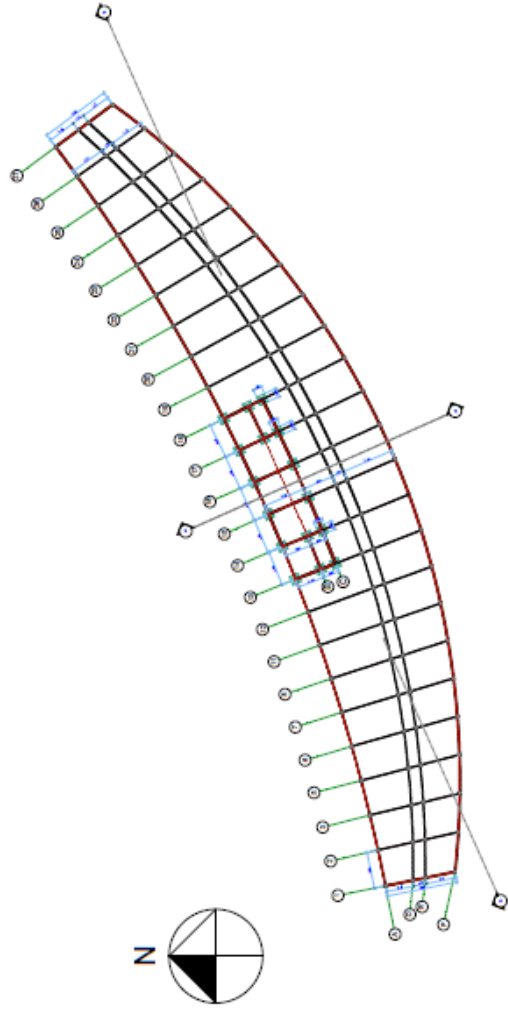


PROYECTO DE GRADO: "Parque Ecológico Urbano"

ARQUITECTURA Y URBANISMO

ALUMNA: LORENA SANDOVAL TOLABA

DOCENTE: DR. ALVARO GORDA VIZIENA




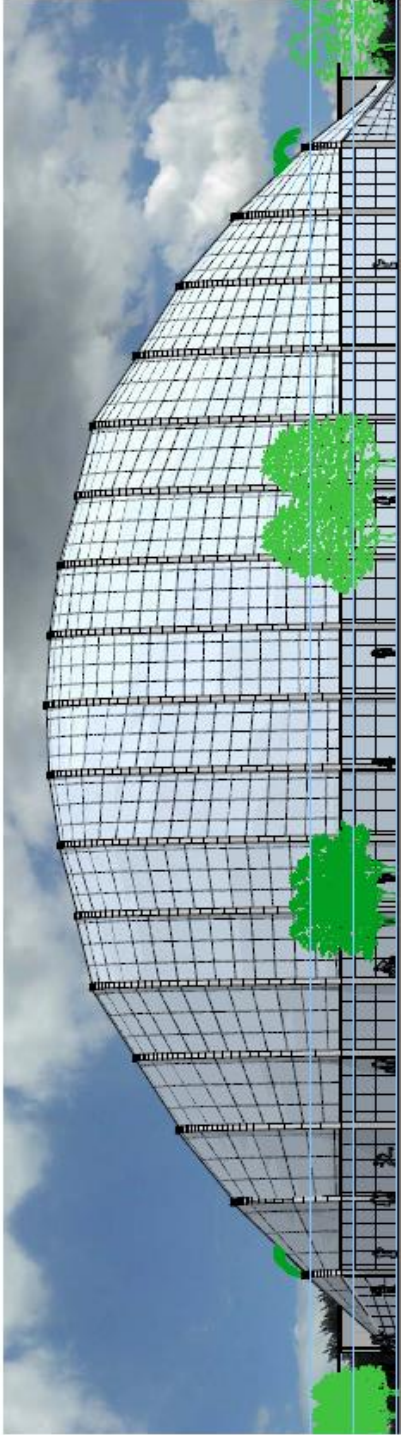

E-01

FACHADA BIOMA TROPICAL ESTE

1:100

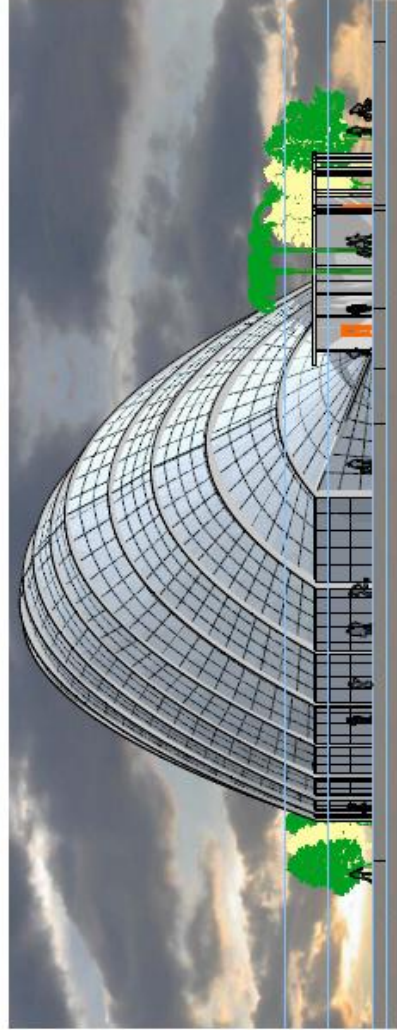

E-02

FACHADA BIOMA TROPICAL NORTE

1:100


PROYECTO DE GRADO: "Parque Ecológico Urbano"

ARQUITECTURA Y URBANISMO


ALUMNA: LORENA SANDOVAL TOLABA

DOCENTE: ARO. ANIBAL BORDA VIZARRA




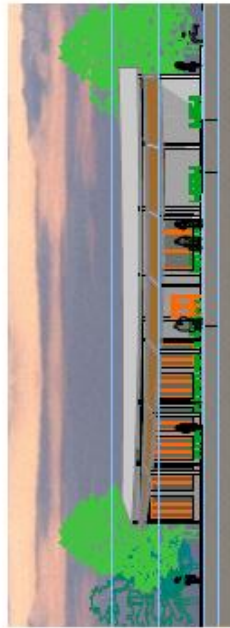


E-09 FACHADA CAFETERIA OESTE 1:100

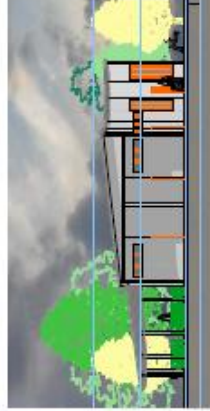


E-10 FACHADA CAFETERIA SUR 1:100

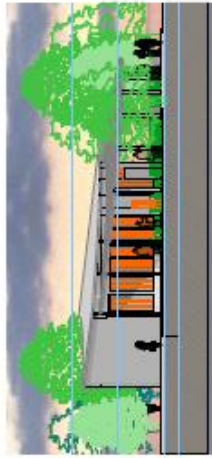

E-11 FACHADA CAFETERIA NORTE 1:100

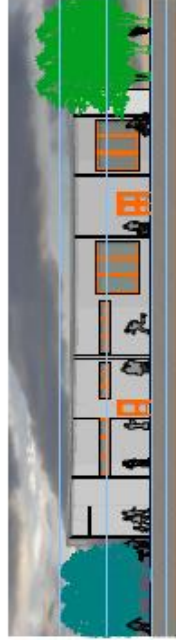

E-12 FACHADA CAFETERIA ESTE 1:100

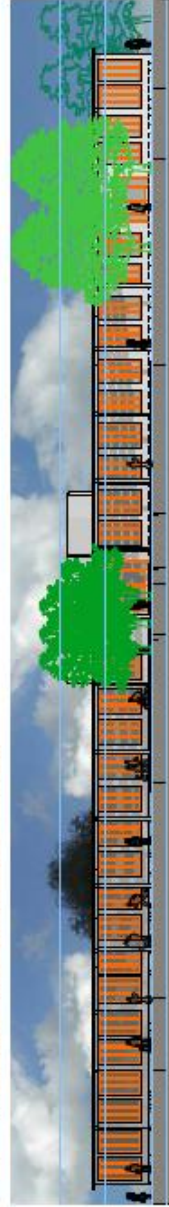

E-15 FACHADA-ADMINISTRACION SUR 1:100



E-16 FACHADA ADMINISTRACION OESTE:100


PROYECTO DE GRADO: "Parque Ecológico Urbano"
 ALUMNA: LORENA SANDOVAL TOLABA
 DOCENTE: DRG. ALVARO BORDA VIZIENA



S-01CORTE CAFETERIA AA'1:100




S-02 CORTE CAFETERIA BB' 1:100

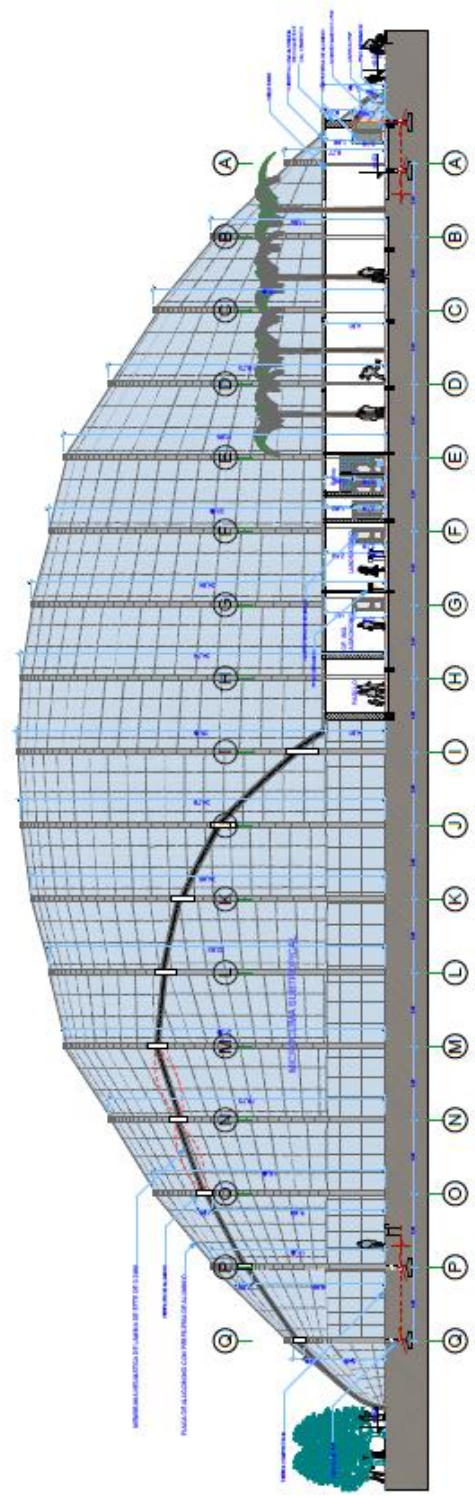


S-03 CORTE BIOMA SUBTROPICAL AA'' 1:100

PROYECTO DE GRADO: "Parque Ecológico Urbano"
 ALUMNA: LORENA SANDOVAL TOLEA
 DOCENTE: ARQ. ALVARO BORDA UZUEA

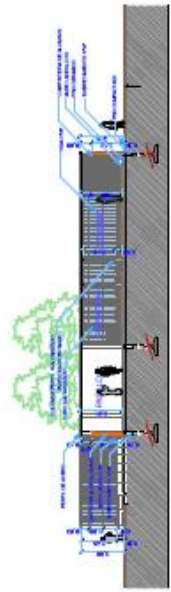

S-08 CORTE VIVERO B B' 1:100

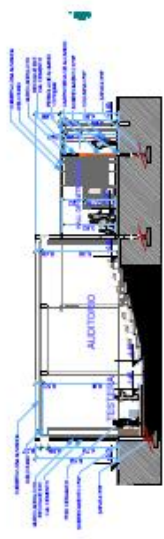

S-09 CORTE ADMINISTRACION A A' 1:100



S-10 CORTE ADMINISTRACION B B' 1:100






ARQUITECTURA Y URBANISMO

ALUMNA: LORENA SANDOVAL TOIABA

DOCENTE: ARG. ÁLVARO BORDA VILLENA

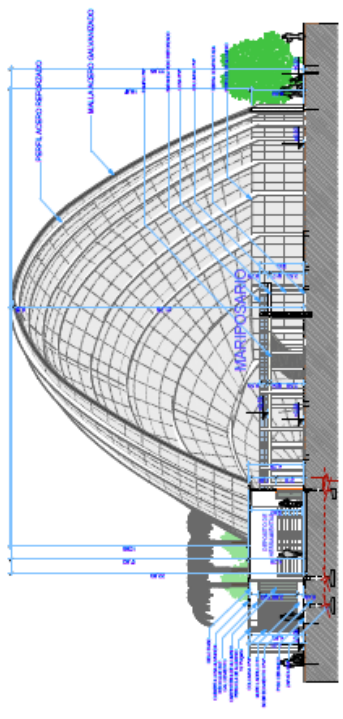

S-13 CORTE MARIPOSARIO B B' 1:100

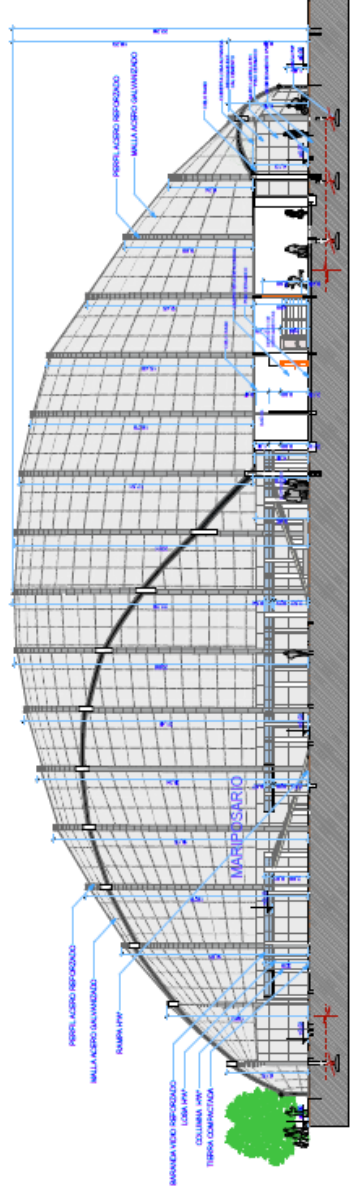

S-14 CORTE MARIPOSARIO A A' 1:100

PROYECTO DE GRADO : "Parque Ecológico Urbano"
 ALUMNA: LORENA SANDOVAL TOUSA
 DOCENTE: DR. ADRIANO BORDA VIZIENA

