


# UNIDAD VII

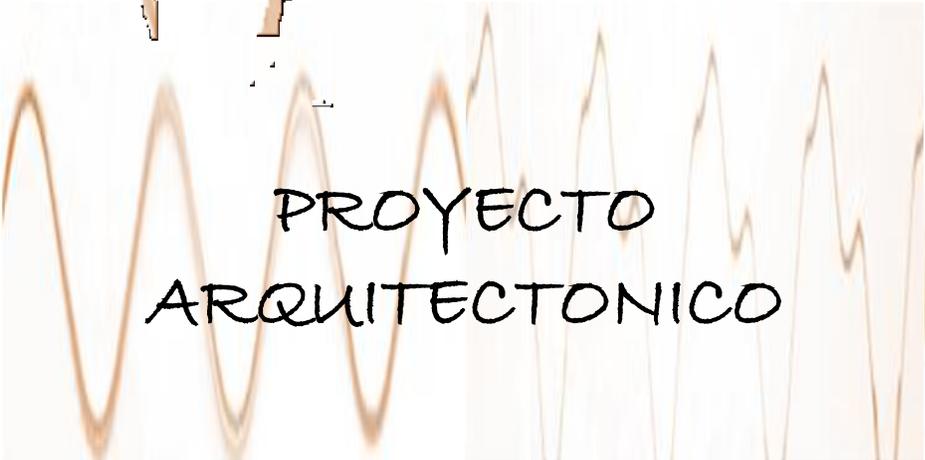

PROYECTO  
ARQUITECTONICO



# CENTRO DE RECREACION Y DIFUSION CULTURAL



AREA CONSTR. P. SUB-SUELO	6.22M <sup>2</sup>
AREA CONSTR. P. SUPERFICIE	48.77M <sup>2</sup>
TOTAL AREA CONSTR.	80.45M <sup>2</sup>

RECREACION  
Y/O DIFUSION CULTURAL  
ESC. 1000

U. A. J. M. S.  
FACULTAD DE CIENCIAS  
Y TECNOLOGIA

PROYECTO DE GRADO  
T.U.A. DICIEMBRE 2011


DOC : ARQ. MICHELEID KAISER  
UNIV: PATRICIA WENDY  
MARAÑON VALENCIA

CONTENIDO:  
UBICACION Y EMPLAZAMIENTO  
ESC. INDICADA

LAM. N°  
2




# CENTRO DE RECREACION Y DIFUSION CULTURAL

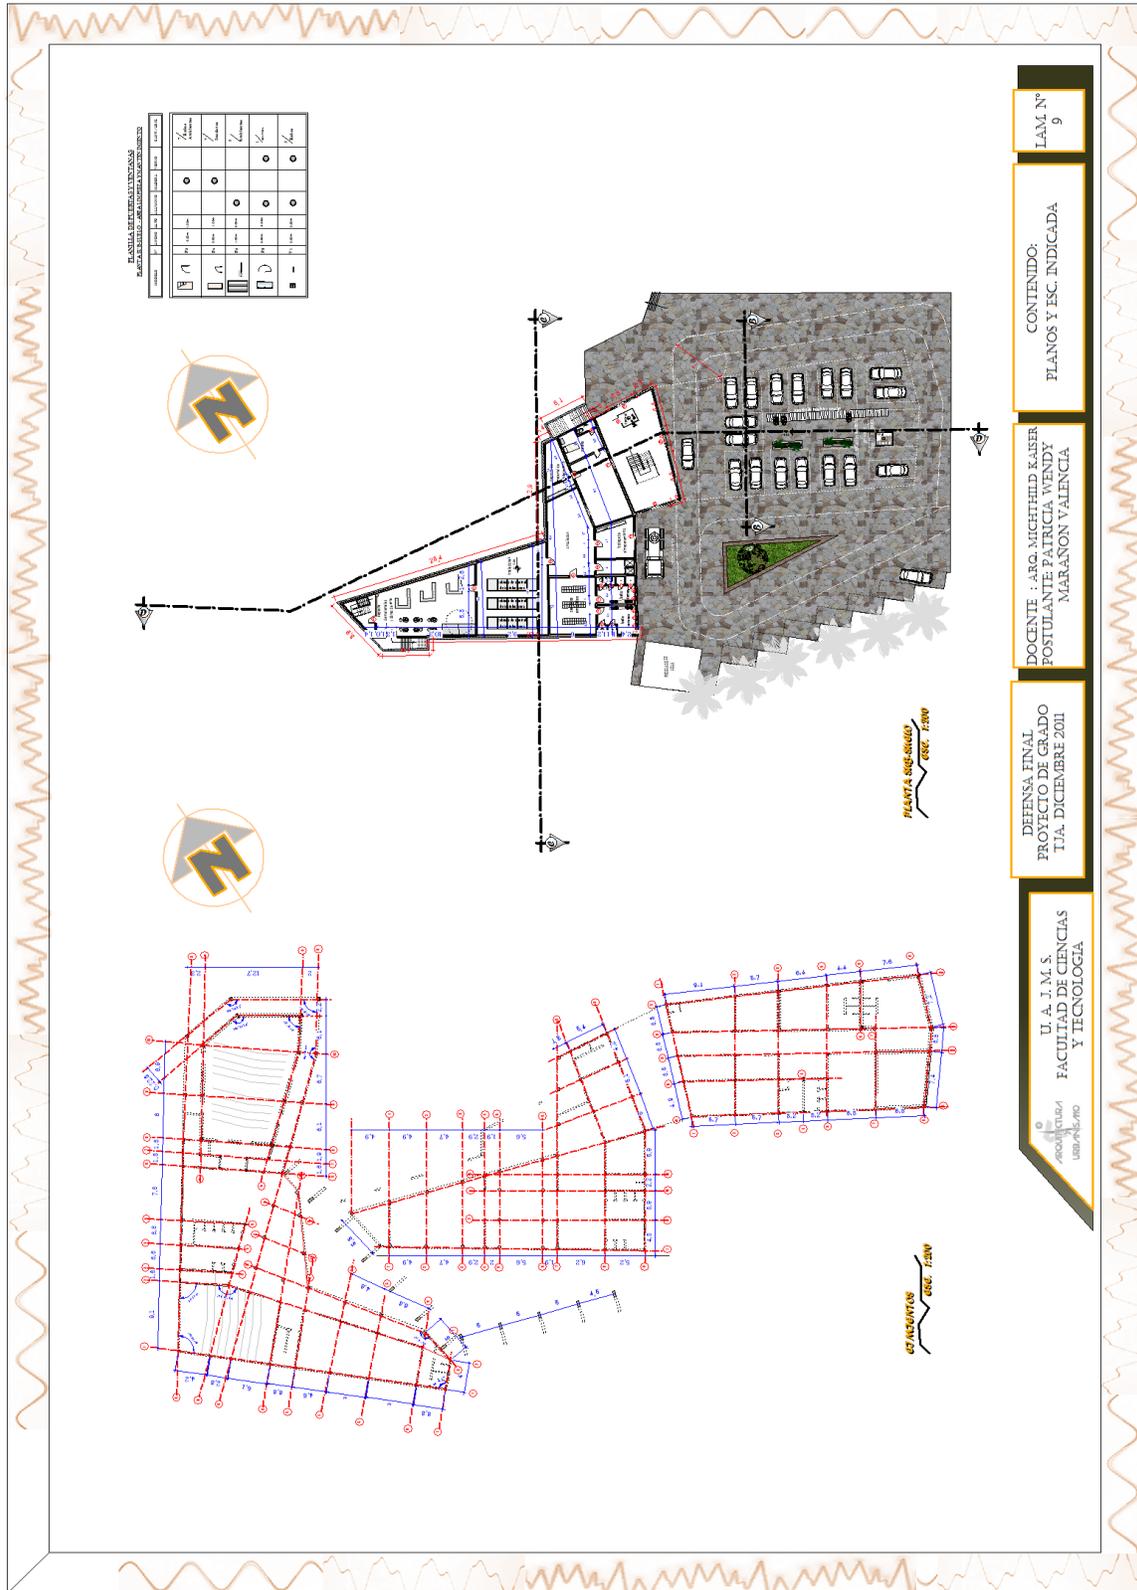



# CENTRO DE RECREACION Y DIFUSION CULTURAL

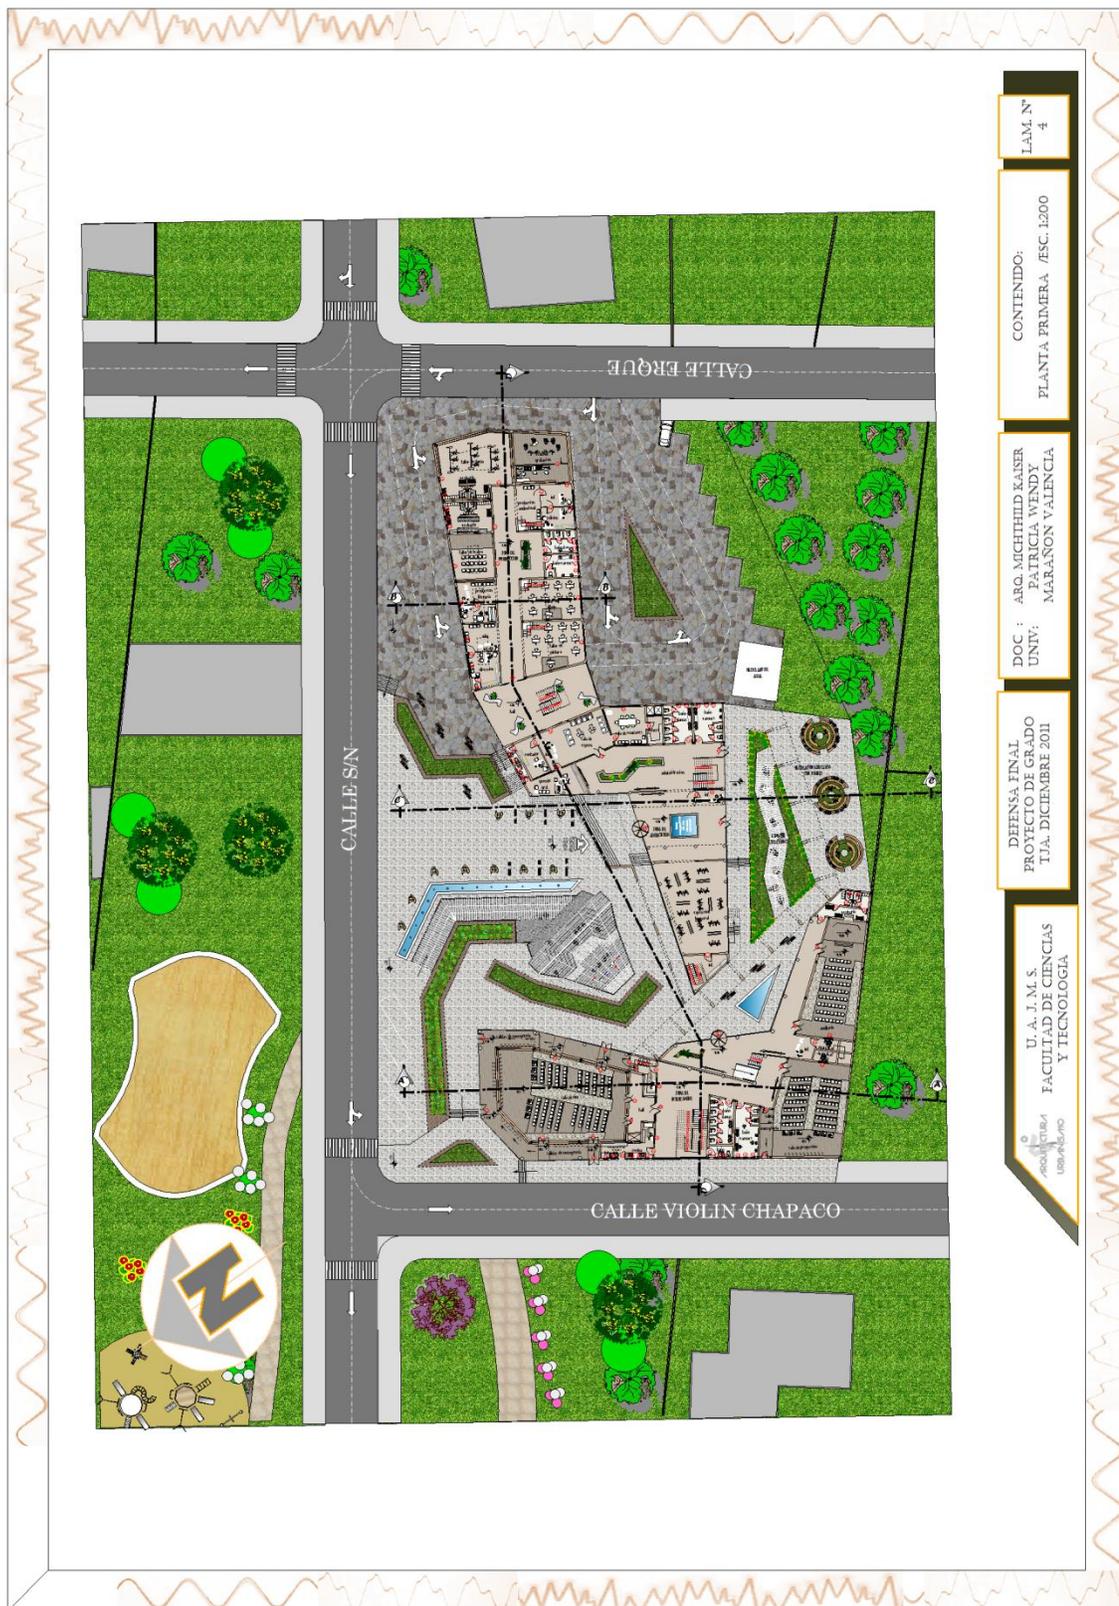

LAM. N°  
4

CONTENIDO:  
PLANTA PRIMERA / ESC. 1:200

DOC. : ARO. MICHILID KAISER  
PATRICIA WENDY  
MARANON VALENCIA


DEFENSA FINAL  
PROYECTO DE GRADO  
T.U.A. DICIEMBRE 2011

U. A. J. M. S.  
FACULTAD DE CIENCIAS  
Y TECNOLOGIA





# CENTRO DE RECREACION Y DIFUSION CULTURAL

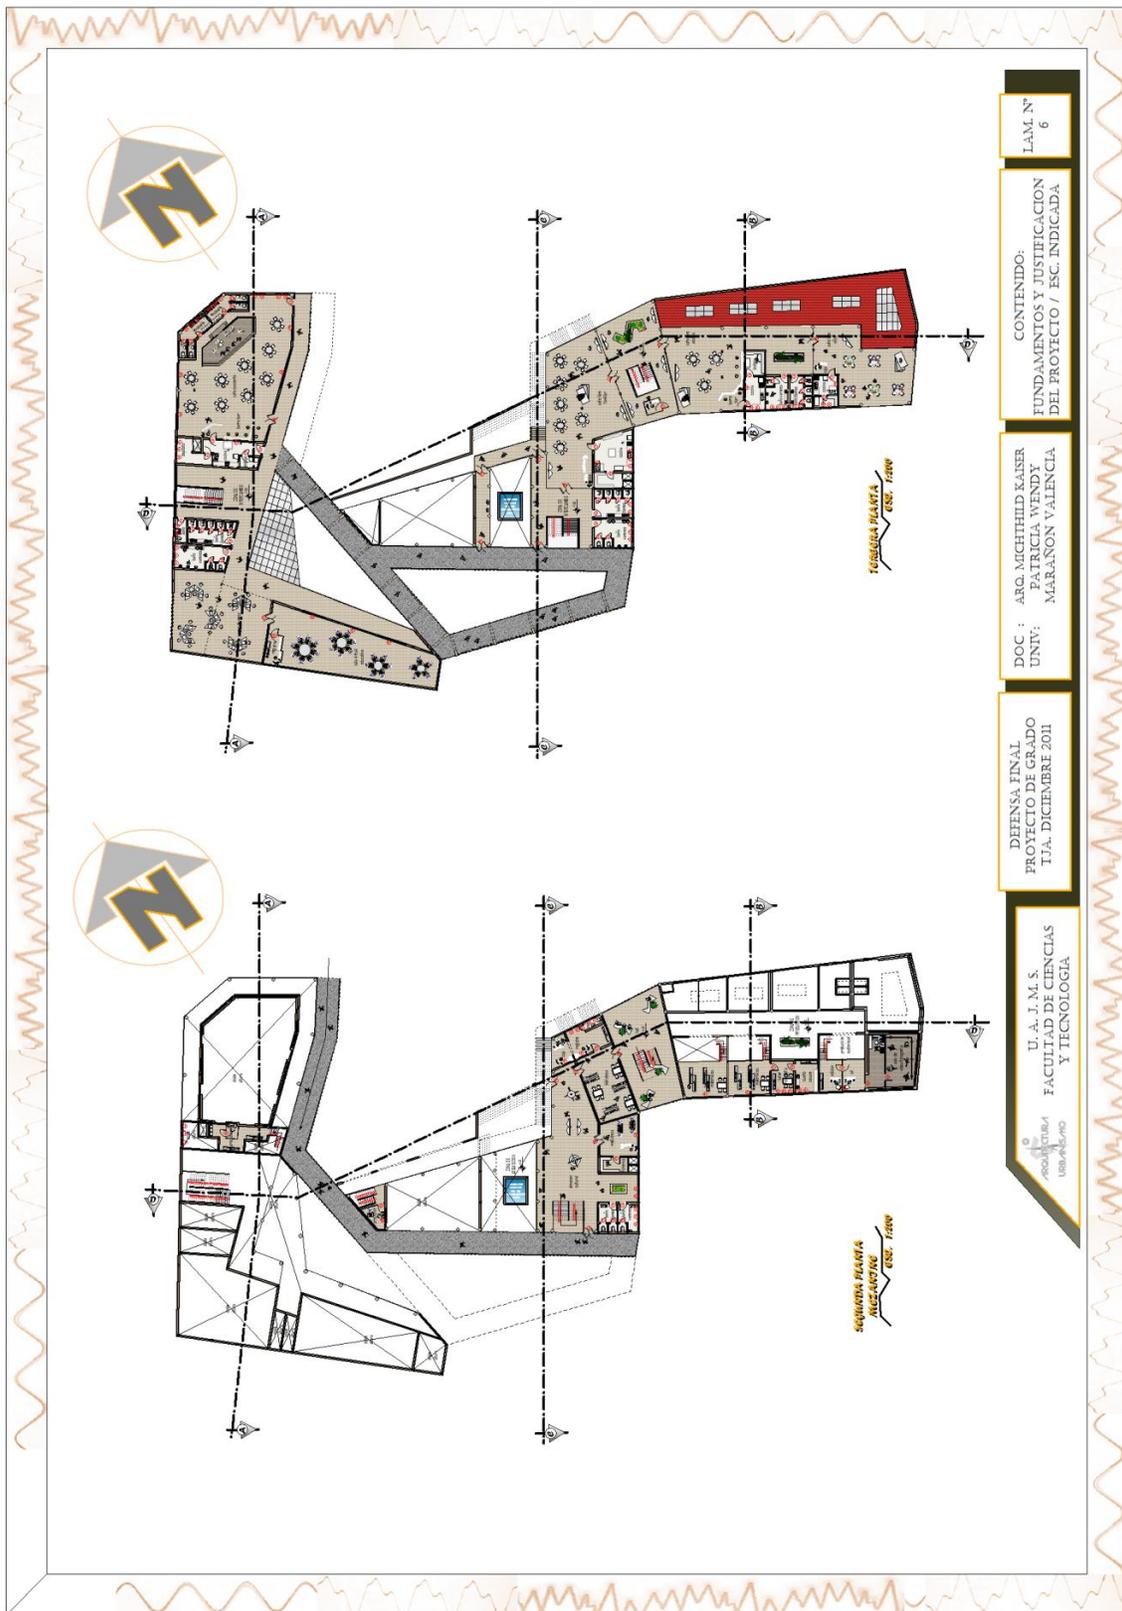











# CENTRO DE RECREACION Y DIFUSION CULTURAL

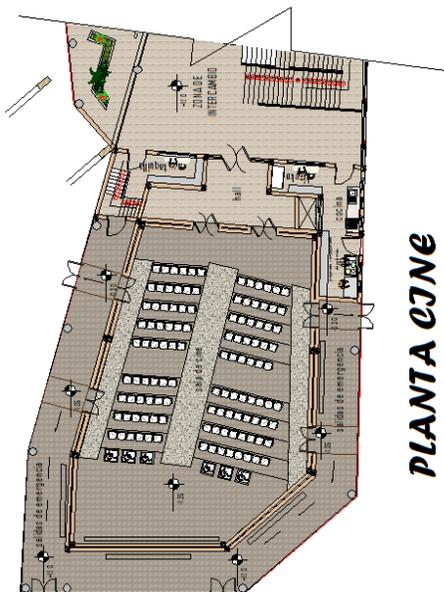


**PLANTA C2NE**

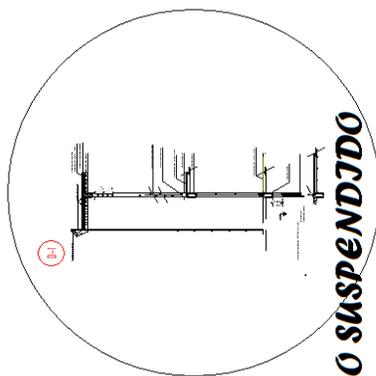


**DETALLE  
DE MURO SUSPENDIDO**

- CUBIERTA LOSA ANEOL (LOSA HUECA)
- VIGAS PERFILES METALICOS
- MURO ACUSTICO
- LOSA ANEOL (LOSA HUECA)
- MURO CORTINA SUPERIOR
- FLANQUEO DE MUEBLES INMOVILES
- COLUMNA DE FORJADO METALICO PERFILES
- LOSA ANEOL (LOSA HUECA)
- PANTALLA DE PL-46

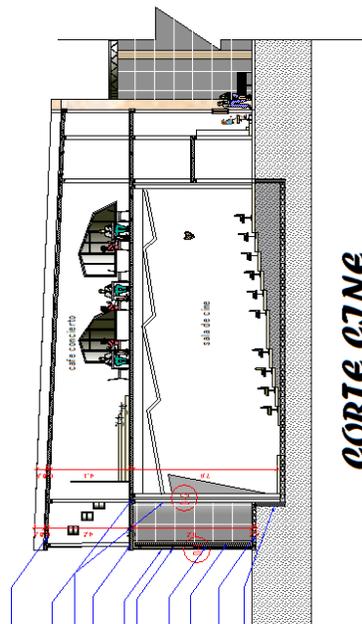

**CORTE C2NE**

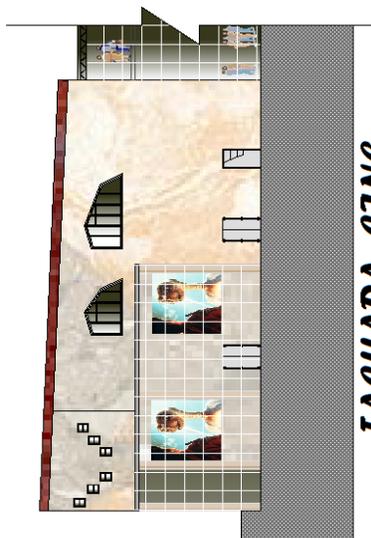

**FACHADA C2NE**


**U. A. J. M. S.**  
 FACULTAD DE CIENCIAS  
 DE ARQUITECTURA  
 Y TECNOLOGIA

DEFENSA FINAL  
 PROYECTO DE GRADO  
 T.T.A. DICIEMBRE 2011

DOC. : ARQ. MICHAEL KASER  

CONTENIDO:  
 FUNDAMENTOS Y JUSTIFICACION  
 DEL PROYECTO / ESC. INDICADA

LAM. Nº  
 130



# CENTRO DE RECREACION Y DIFUSION CULTURAL



FACHADA PRINCIPAL

ESQ. 1:200



FACHADA PRINCIPAL

U. A. J. M. S.  
FACULTAD DE CIENCIAS  
Y TECNOLOGÍA

DEFENSA FINAL  
PROYECTO DE GRADO  
T.J.A.- DICIEMBRE 2011


DOC : ARG. NICHTHILD KASER  
PATRICIA WENDY  
UNIV: MARAÑON VALENCIA

CONTENIDO:  
PERSPECTIVAS EXTERIORES

L.M.L. N°  
130



# CENTRO DE RECREACION Y DIFUSION CULTURAL

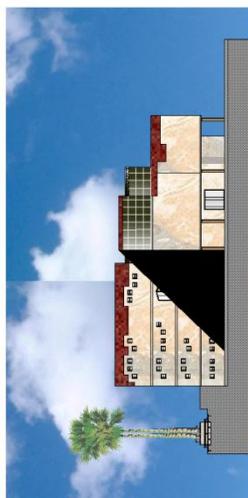

FACHADA LATERAL  
ESC. 1:200



ZONA DE PRODUCCION

ARQUITECTURA  
URBANA Y  
DISEÑO

U. A. J. M. S.  
FACULTAD DE CIENCIAS  
Y TECNOLOGIA

DEFENSA FINAL  
PROYECTO DE GRADO  
T.J.A. DICIEMBRE 2011

DOC : ARQ. MICHILID KAISER  
UNIV: PATRICIA WENDY  
MARANON VALENCIA


CONTENIDO:  
PERSPECTIVAS EXTERIORES

LAM. N°  
1/30



# CENTRO DE RECREACION Y DIFUSION CULTURAL

CENTRO DE RECREACION Y DIFUSION CULTURAL

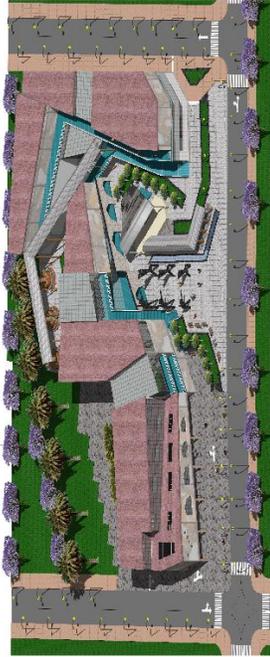

L.A.M. N°  
150

CONTENIDO:  
PERSPECTIVAS EXTERIORES

DOC : ARO. MICHILDE KAISER  
PATRICIA WENDY  
MARAÑON VALENCIA

DEFENSA FINAL  
PROYECTO DE GRADO  
T.I.A. DICIEMBRE 2011

U. A. J. M. S.  
FACULTAD DE CIENCIAS  
Y TECNOLOGIA





# CENTRO DE RECREACION Y DIFUSION CULTURAL

## CENTRO DE RECREACION Y DIFUSION CULTURAL



MEDIATECA



CAFE ARTE



CINE ARTE

 U. A. J. M. S. FACULTAD DE CIENCIAS Y TECNOLOGIA	DEFENSA FINAL PROYECTO DE GRADO T.I.A. DICIEMBRE 2011	DOC. : ARG. MICHELEID KASER PATRICIA WENDY MARAÑON VALENCIA	CONTENIDO: PERSPECTIVAS INTERIORES	LAM. N° 130
--	---	--	---------------------------------------	----------------