

# **PLANOS ARQUITECTONICOS**



# UBICACIÓN Y EMPLAZAMIENTO

ESC. 1:1000



univ. mario alberto lema montes de oca

**01** complejo agroturístico integral en el municipio de san lorenzo

**U.A.J.M.S.**

FACULTAD DE CIENCIAS Y TECNOLOGIA  
CARRERA ARQUITECTURA Y URBANISMO

# PLANIMETRÍA GENERAL

ESC. 1:750



univ. mario alberto lema montes de oca

02

complejo agroturístico integral en el municipio de san lorenzo

**U.A.J.M.S.**

FACULTAD DE CIENCIAS Y TECNOLOGIA  
CARRERA ARQUITECTURA Y URBANISMO

# SITIO Y TECHOS

ESC. 1:750



univ. mario alberto lema montes de oca


**03** complejo agroturístico integral en el municipio de san lorenzo

**U.A.J.M.S.**

FACULTAD DE CIENCIAS Y TECNOLOGIA  
CARRERA ARQUITECTURA Y URBANISMO

# PLANO PAISAJISTICO - PRIMAVERA

ESC. 1:750

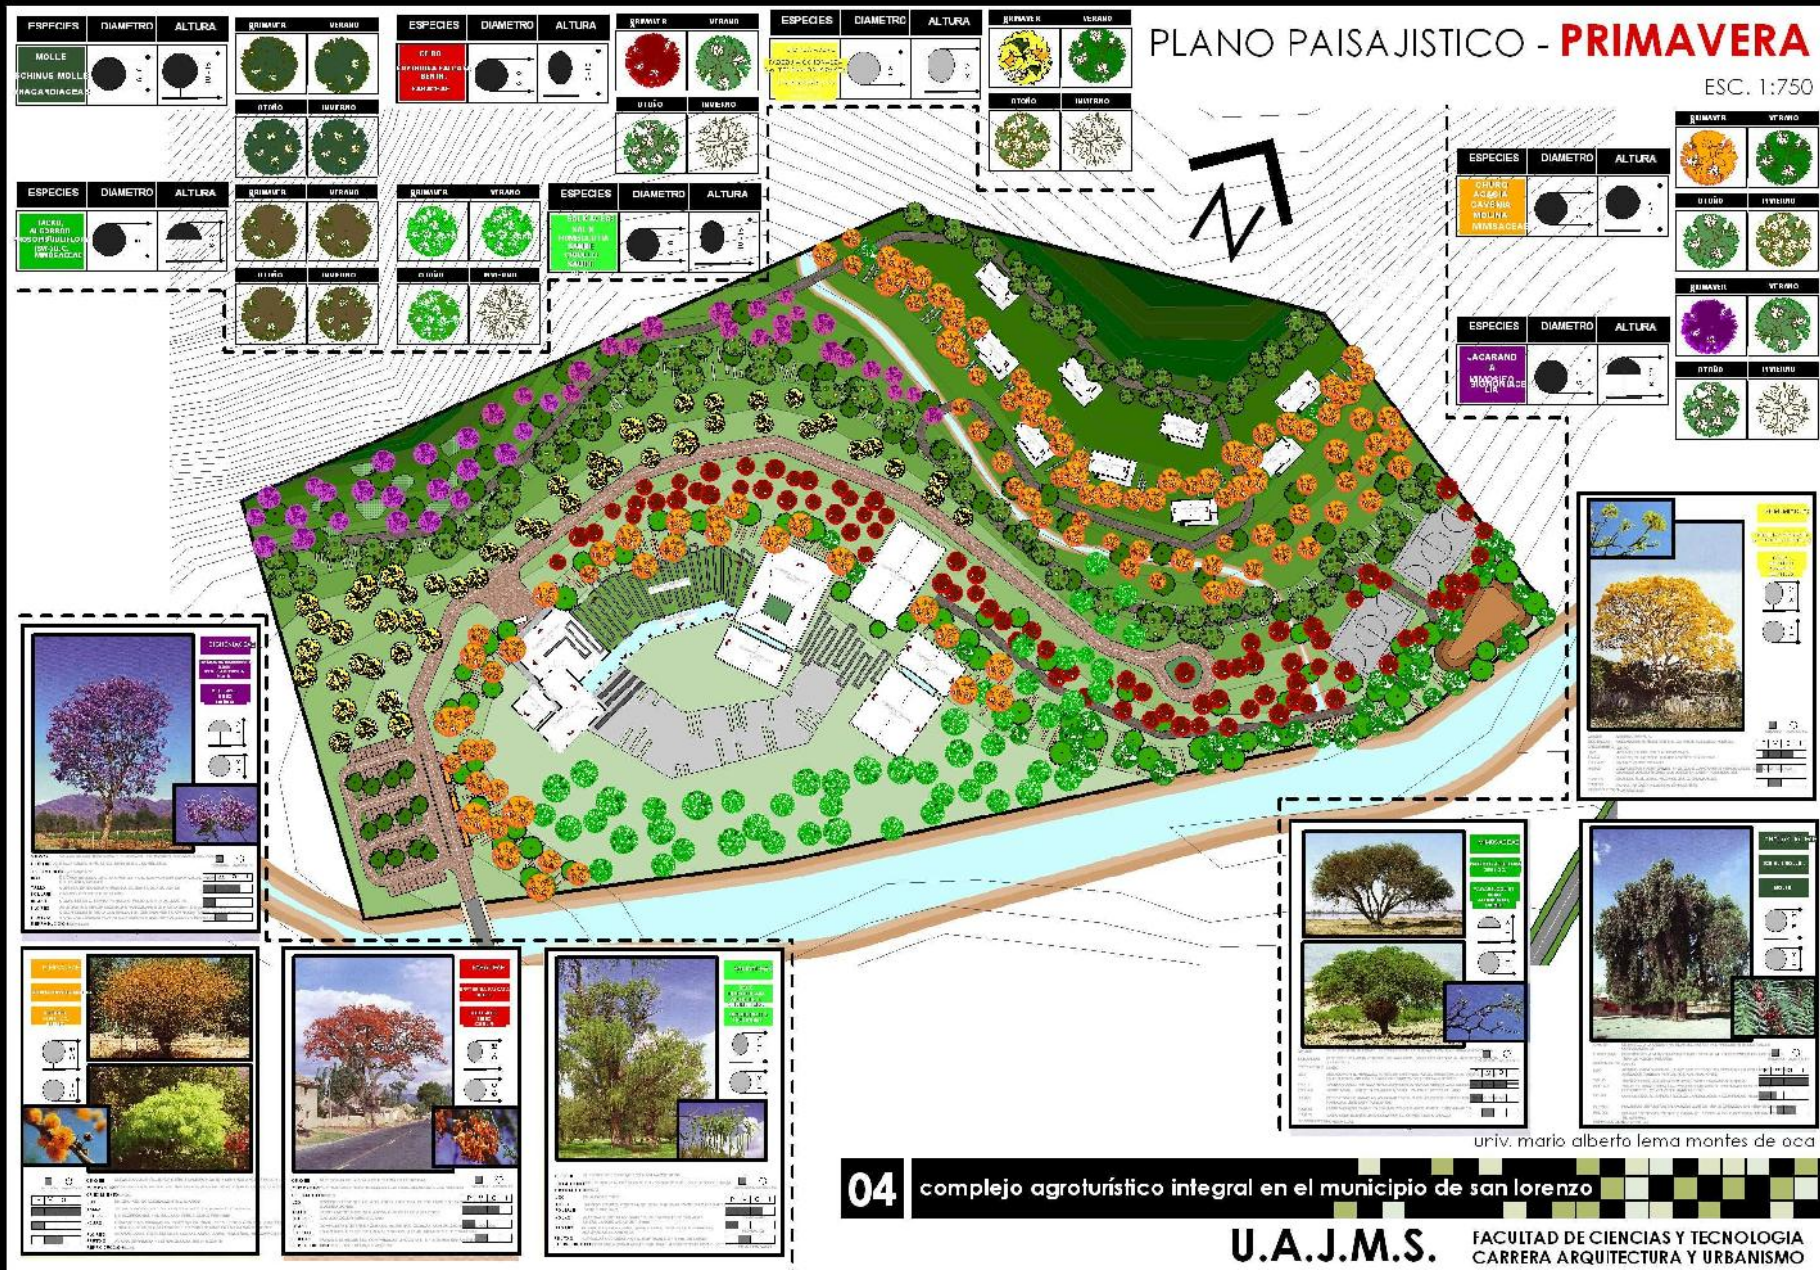

ESPECIES	DIAMETRO	ALTURA
MOLLE CHINUS MOLLE RACIA DIACIAS		

PRIMAVERA	VERANO
OTONO	INVERNO

ESPECIES	DIAMETRO	ALTURA
CE RO SFRINDA PAFLO BEN IN YAKU VAP		

PRIMAVERA	VERANO
OTONO	INVERNO

ESPECIES	DIAMETRO	ALTURA











ESPECIES	DIAMETRO	ALTURA
04 complejo agroturístico integral en el municipio de san lorenzo

univ. mario alberto lema montes de oca

# PLANO PAISAJISTICO - INVIERNO

ESC. 1:750

ESPECIES	DIAMETRO	ALTURA	VERANO	INVIERNO	ESPECIES	DIAMETRO	ALTURA	VERANO	INVIERNO	ESPECIES	DIAMETRO	ALTURA	VERANO	INVIERNO

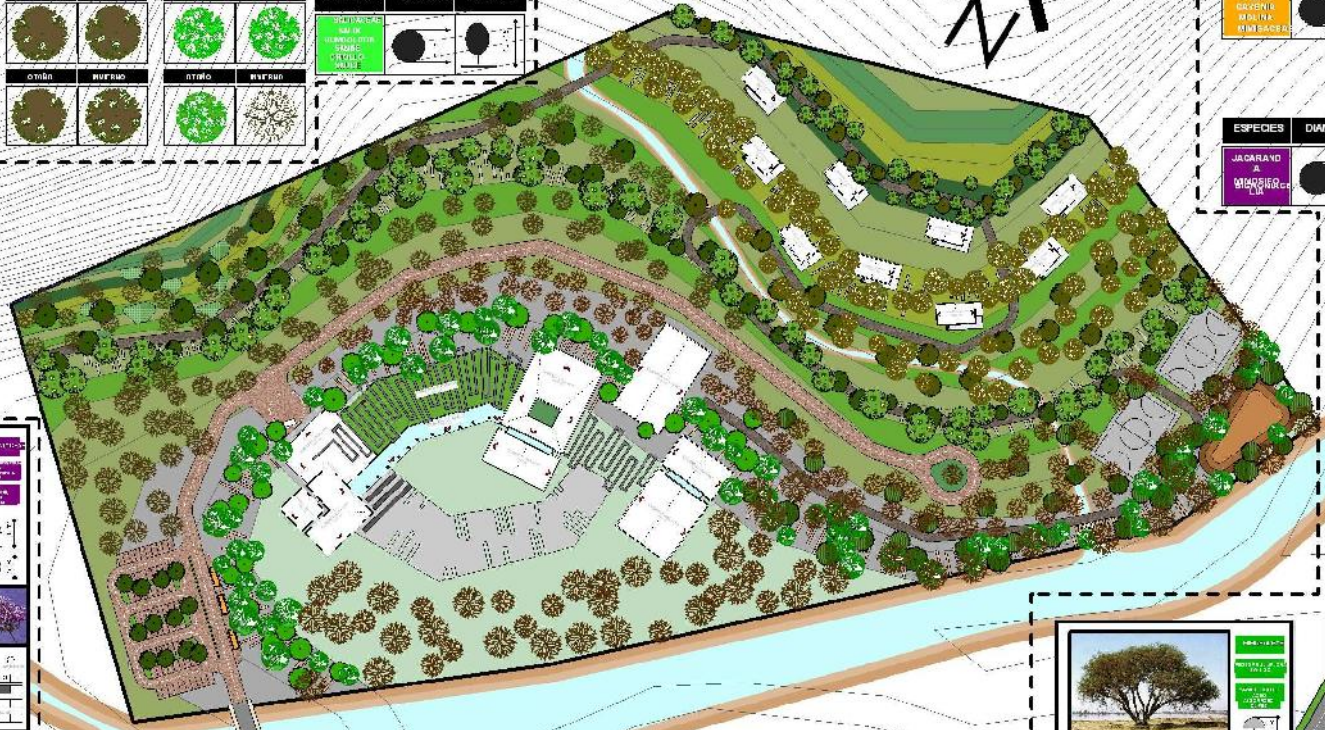















**05** complejo agroturístico integral en el municipio de san lorenzo

# PLANTA BAJA GENERAL

ESC. 1:200

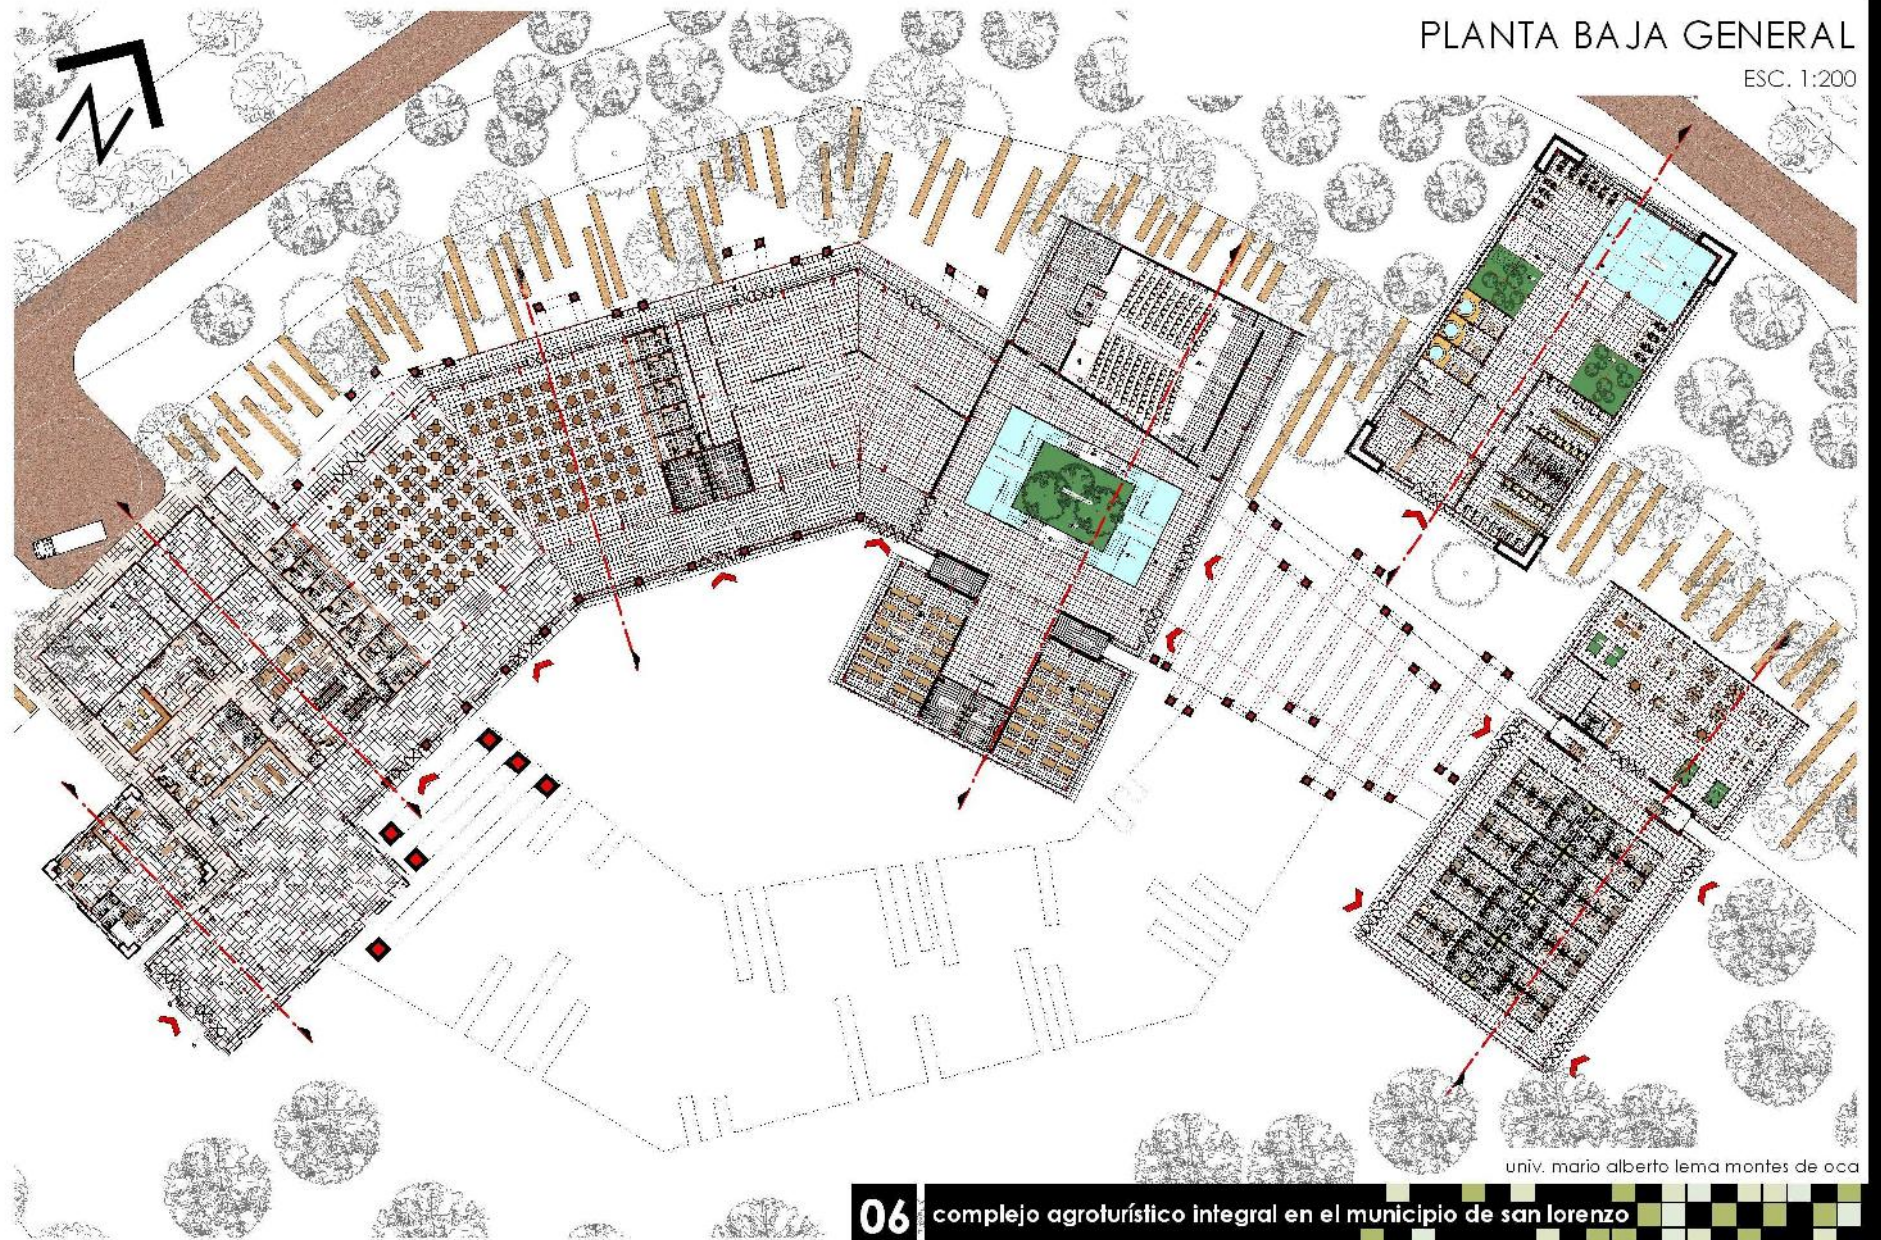

univ. mario alberto lema montes de oca


**06** complejo agroturístico integral en el municipio de san lorenzo

**U.A.J.M.S.**

FACULTAD DE CIENCIAS Y TECNOLOGIA  
CARRERA ARQUITECTURA Y URBANISMO

# PLANTA ALTA GENERAL

ESC. 1:200

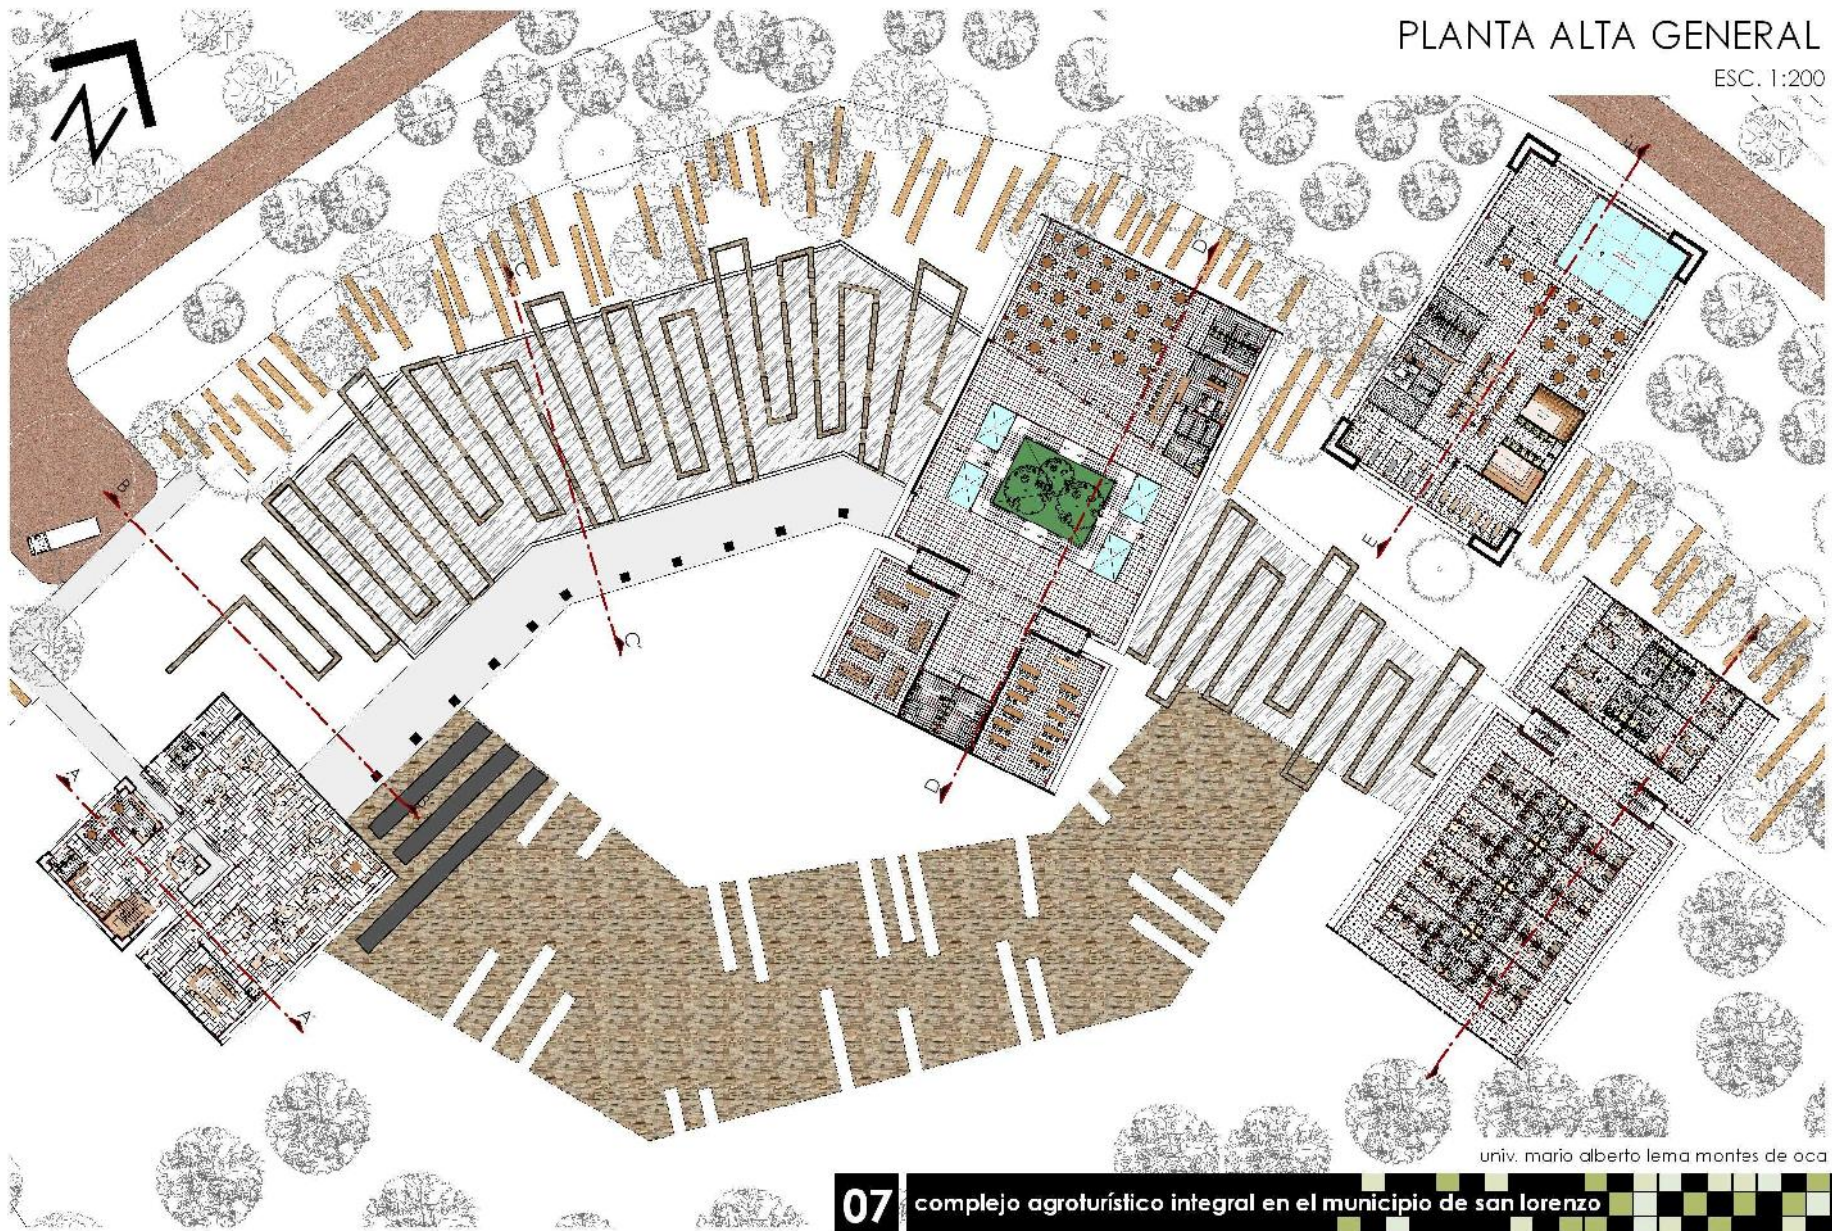

univ. mario alberto lema montes de oca

07

complejo agroturístico integral en el municipio de san lorenzo


U.A.J.M.S.

FACULTAD DE CIENCIAS Y TECNOLOGIA  
CARRERA ARQUITECTURA Y URBANISMO



PLANTA BAJA AMOBLADA - BLOQUE ADMINISTRACIÓN

ESC. 1:100

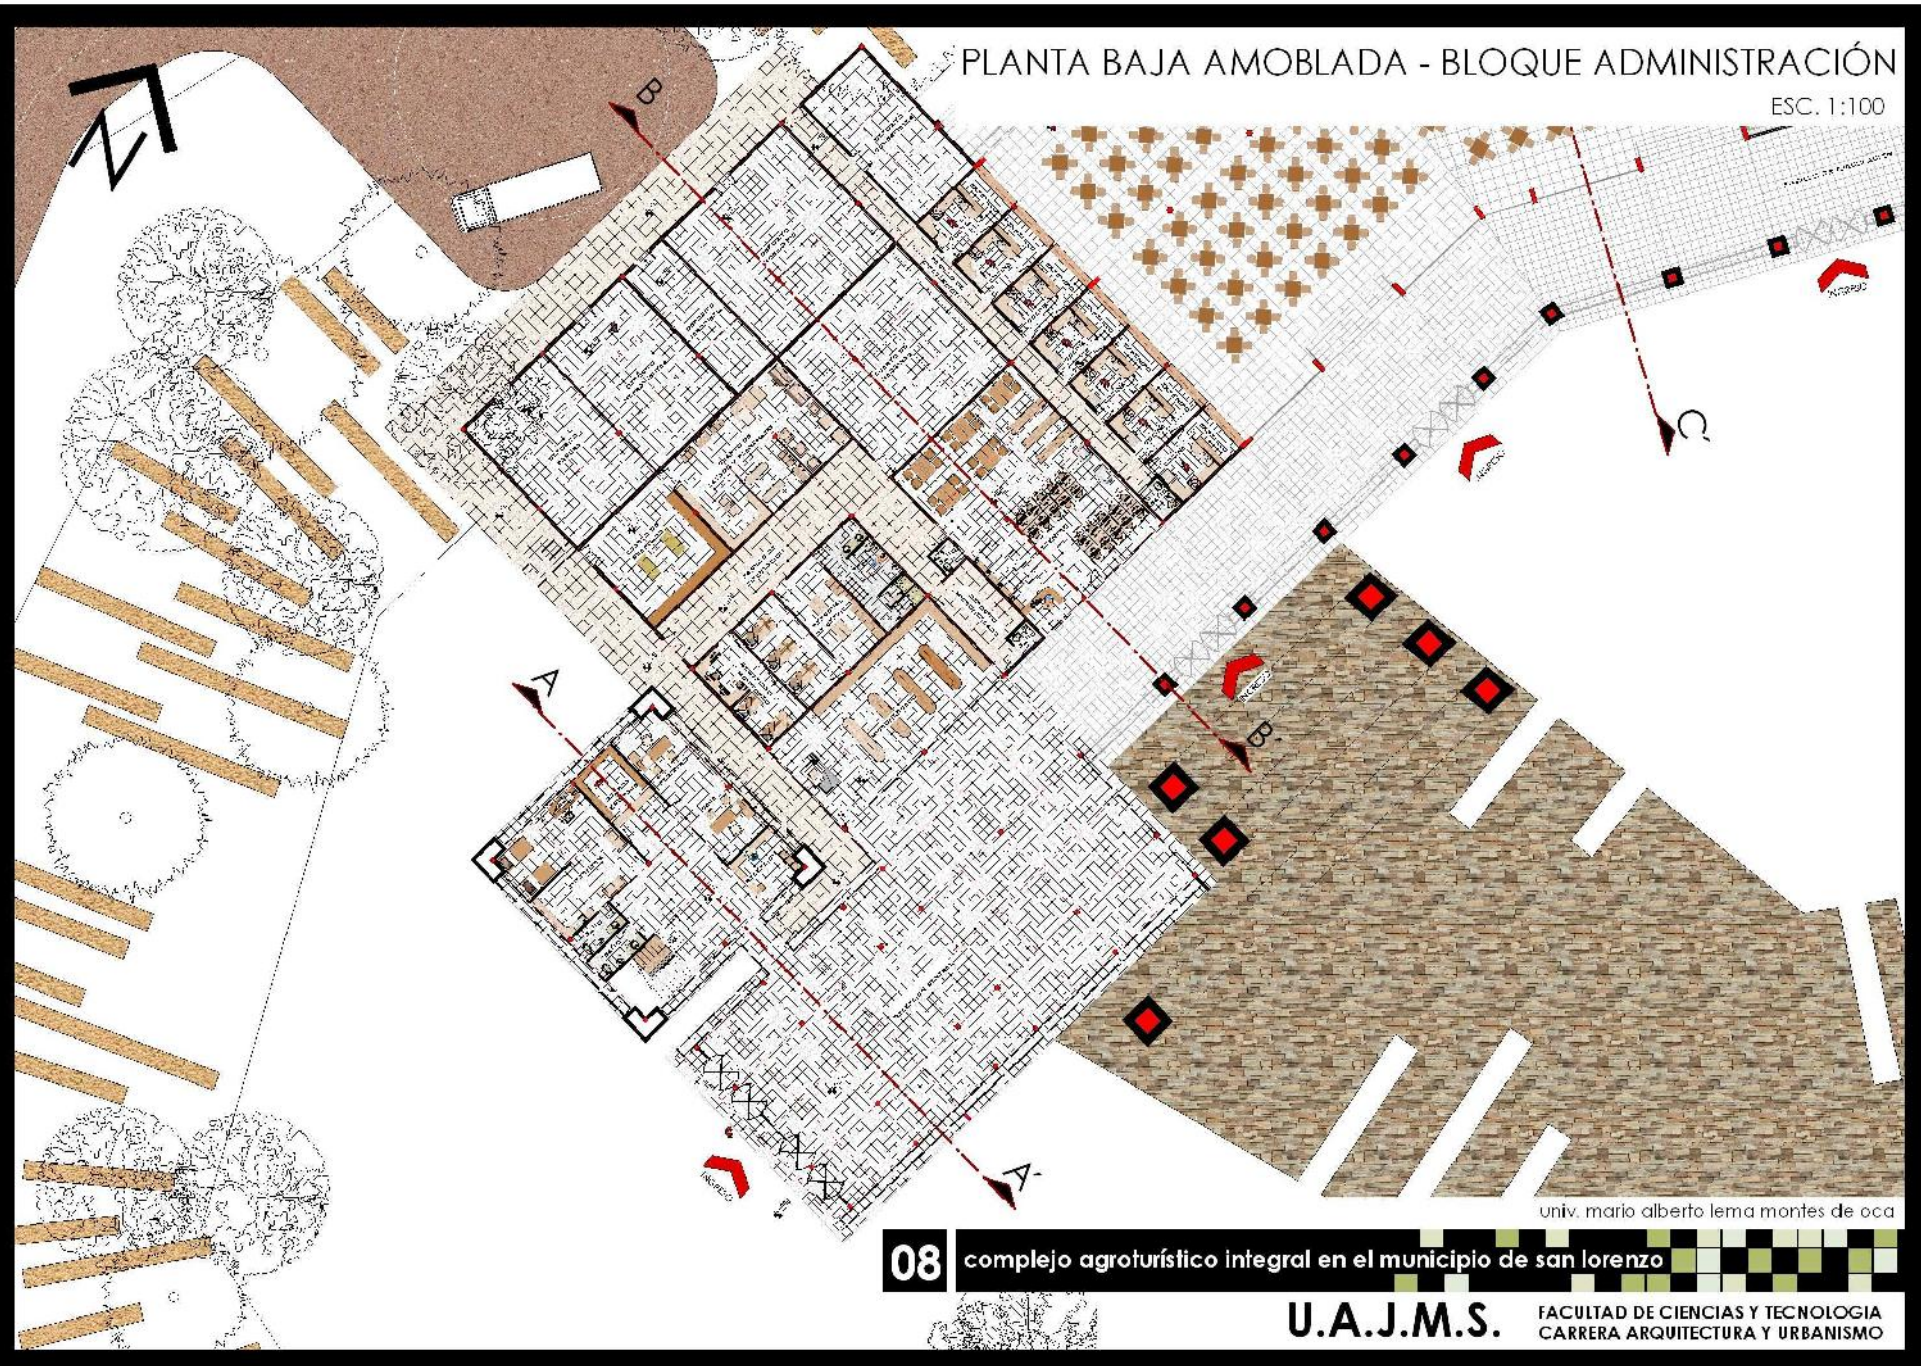


univ. mario alberto lema montes de oca

**08** complejo agroturístico integral en el municipio de san lorenzo

**U.A.J.M.S.** FACULTAD DE CIENCIAS Y TECNOLOGIA  
CARRERA ARQUITECTURA Y URBANISMO

PLANTA BAJA ACOTADA - BLOQUE ADMINISTRACIÓN

ESC. 1:100

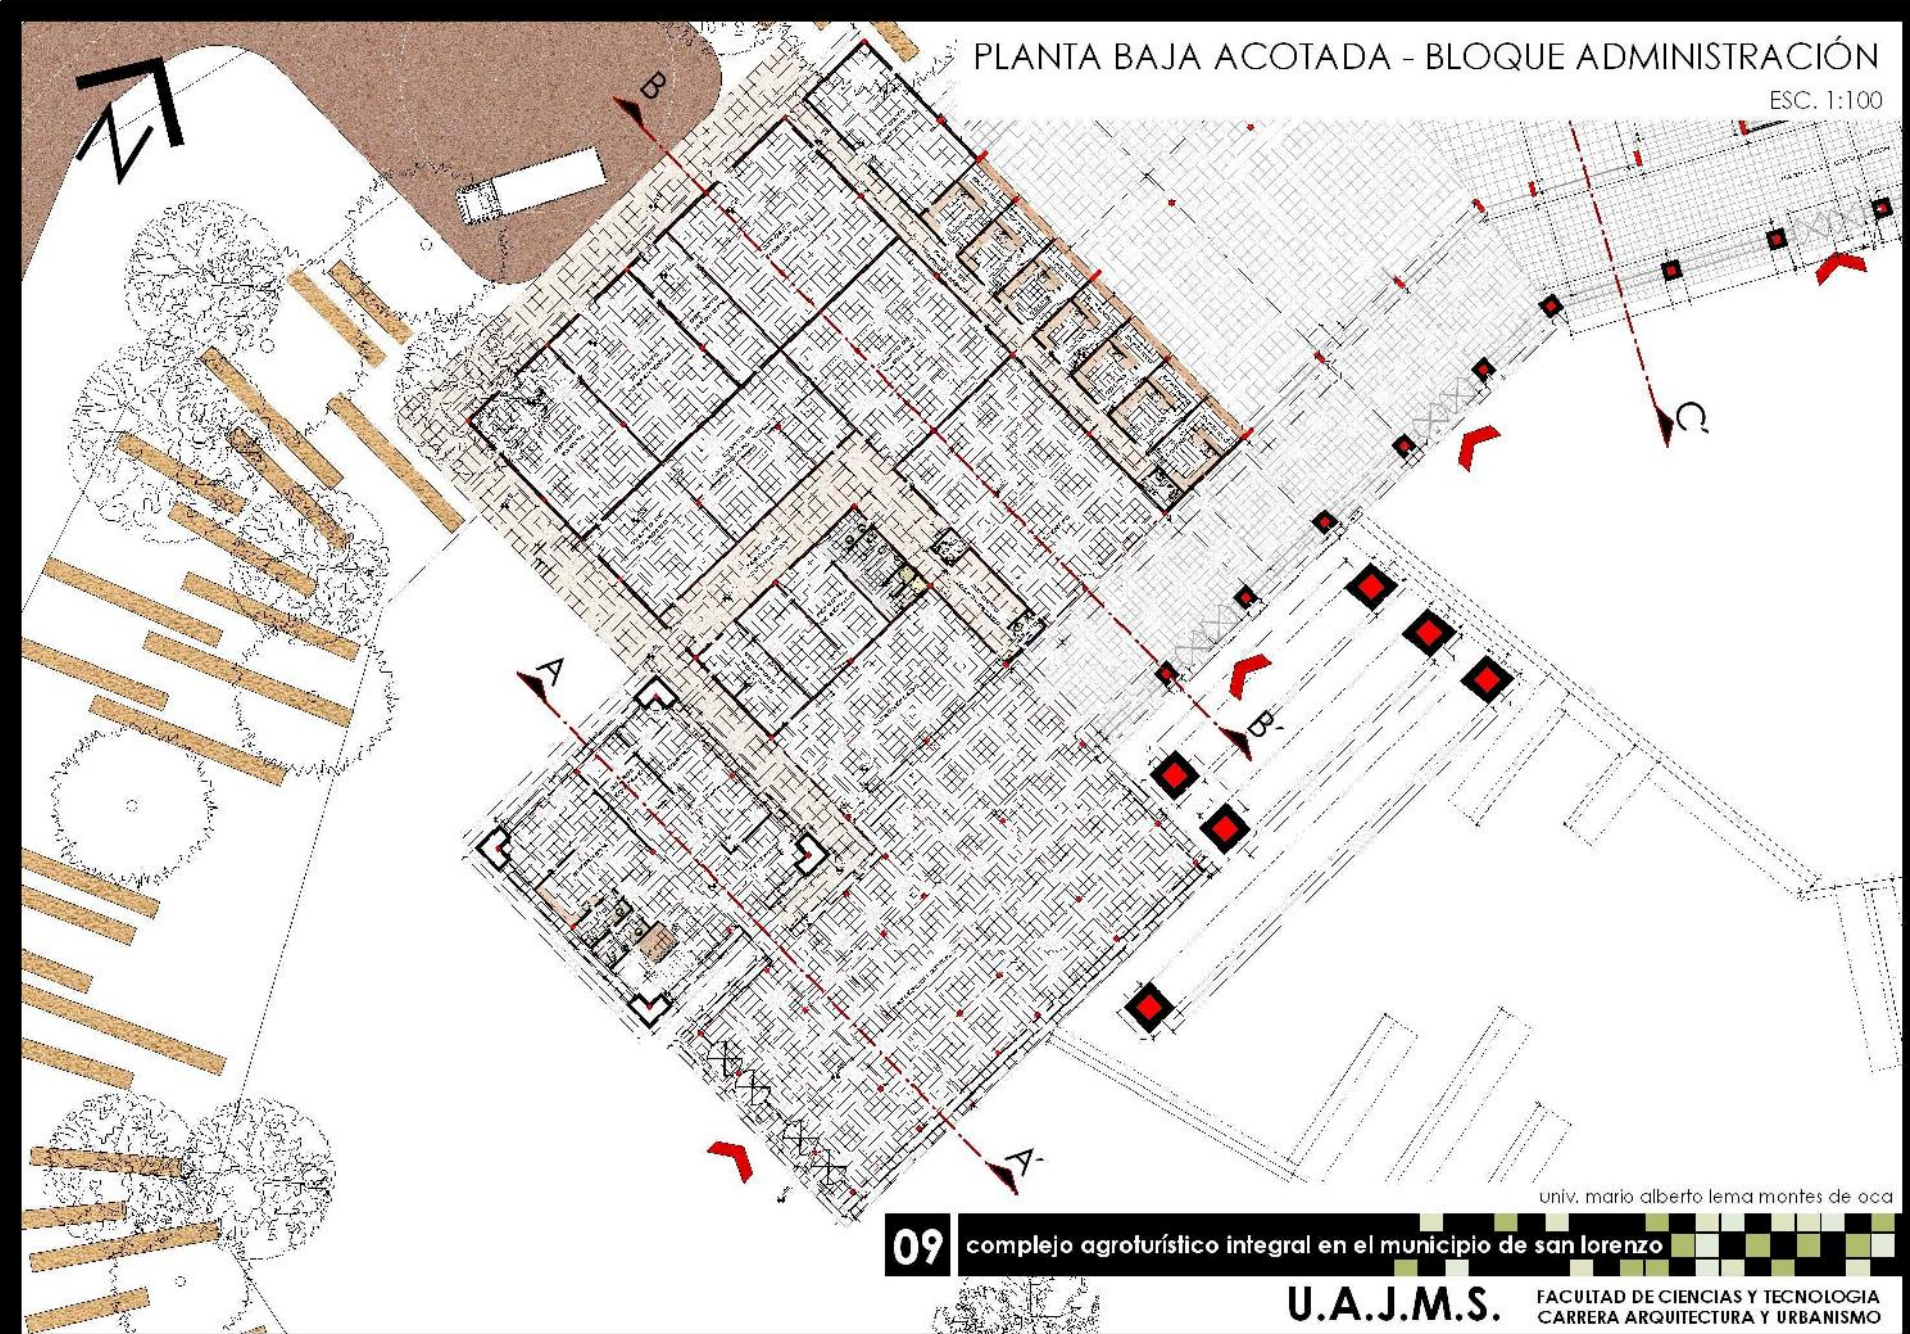


univ. mario alberto lema montes de oca

**09** complejo agroturístico integral en el municipio de san lorenzo

**U.A.J.M.S.** FACULTAD DE CIENCIAS Y TECNOLOGIA  
CARRERA ARQUITECTURA Y URBANISMO

PLANTA ALTA AMOBLADA - BLOQUE ADMINISTRACIÓN

ESC. 1:100

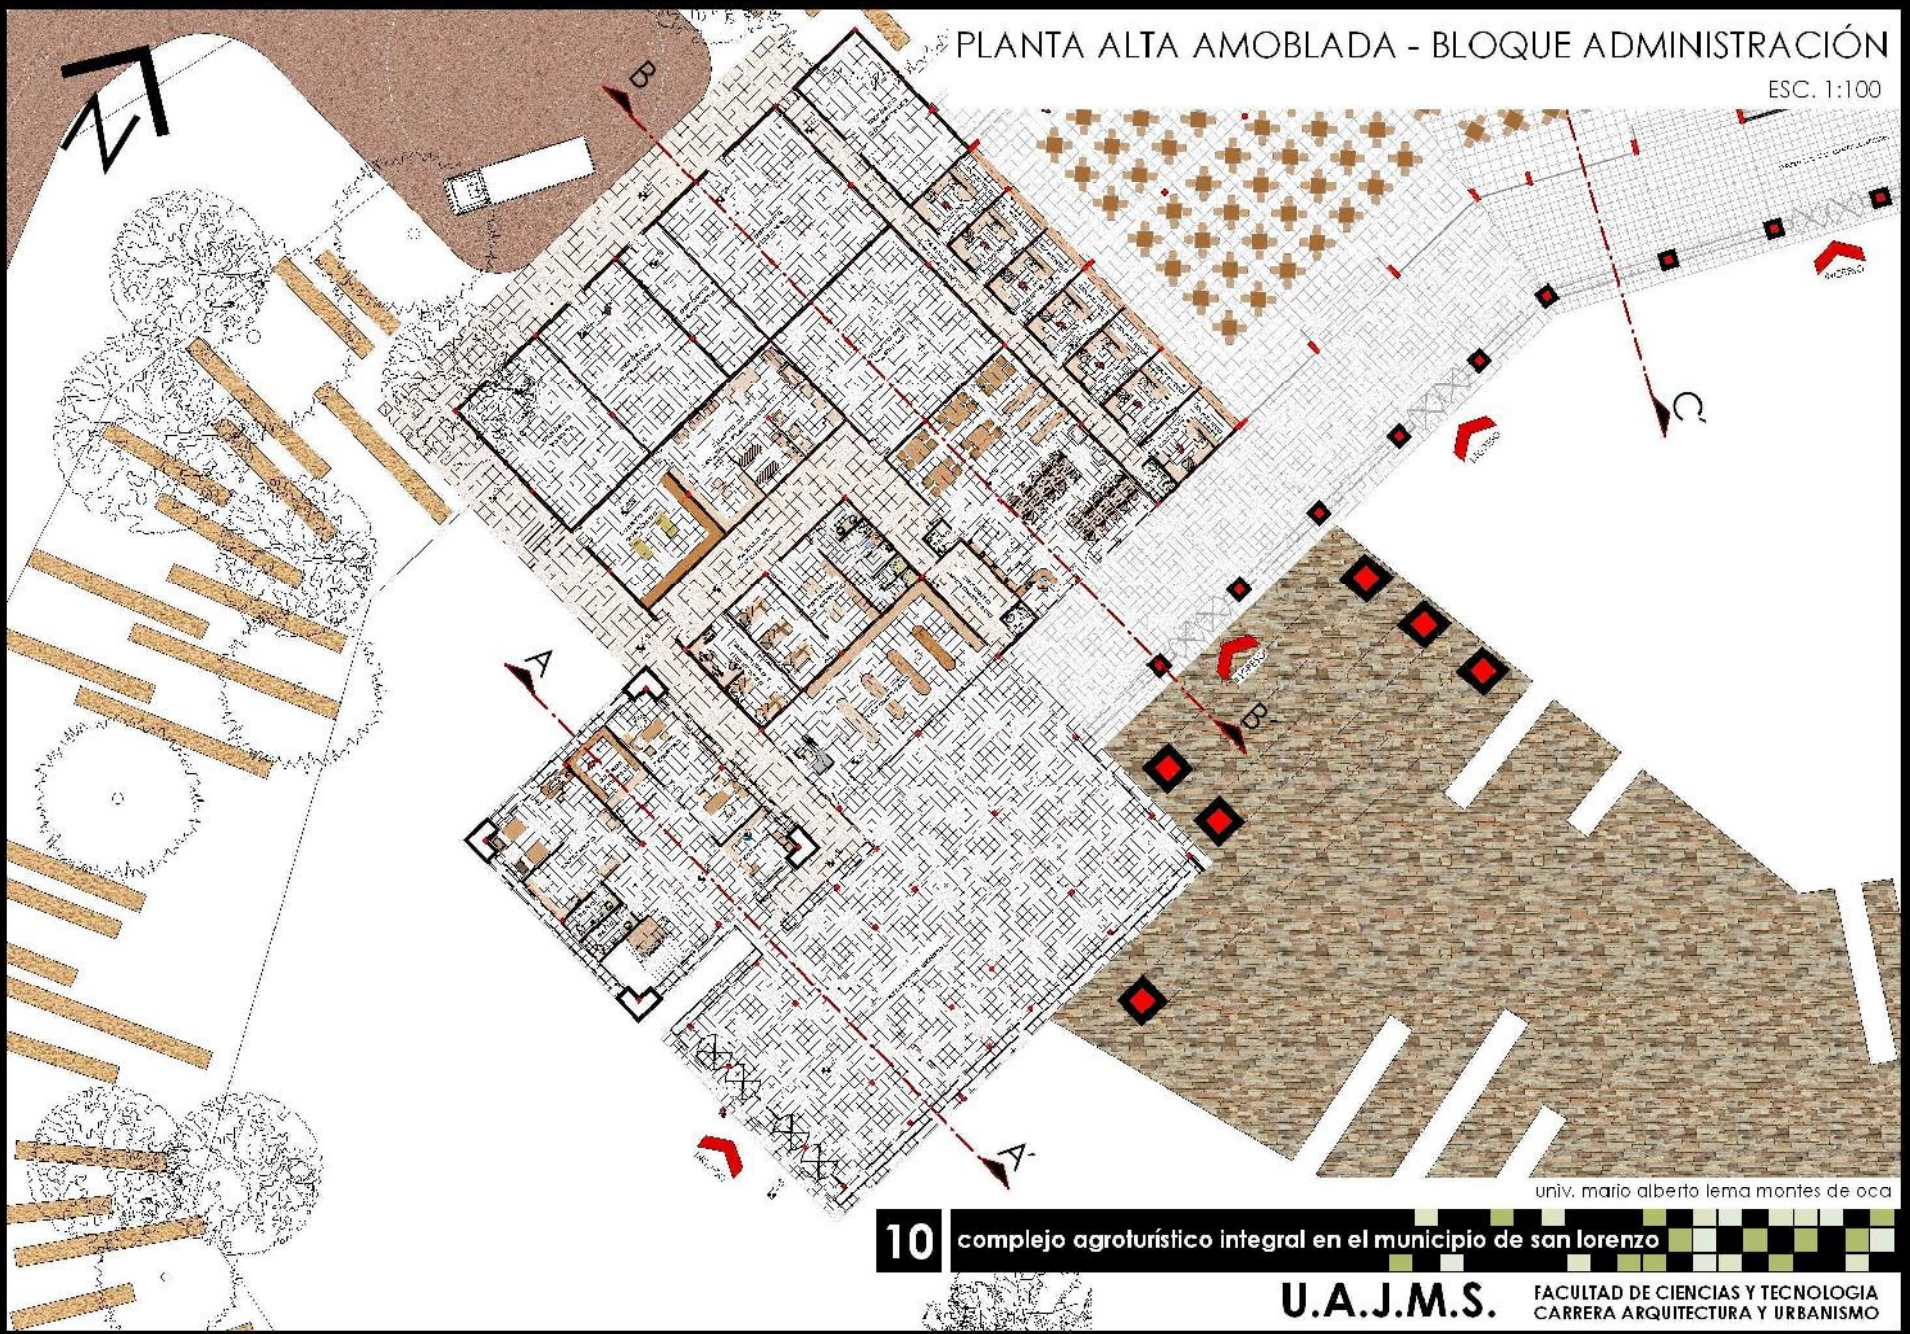


univ. mario alberto lema montes de oca

10 | complejo agroturístico integral en el municipio de san lorenzo

**U.A.J.M.S.** FACULTAD DE CIENCIAS Y TECNOLOGIA  
CARRERA ARQUITECTURA Y URBANISMO

PLANTA ALTA ACOTADA - BLOQUE ADMINISTRACIÓN

ESC. 1:100

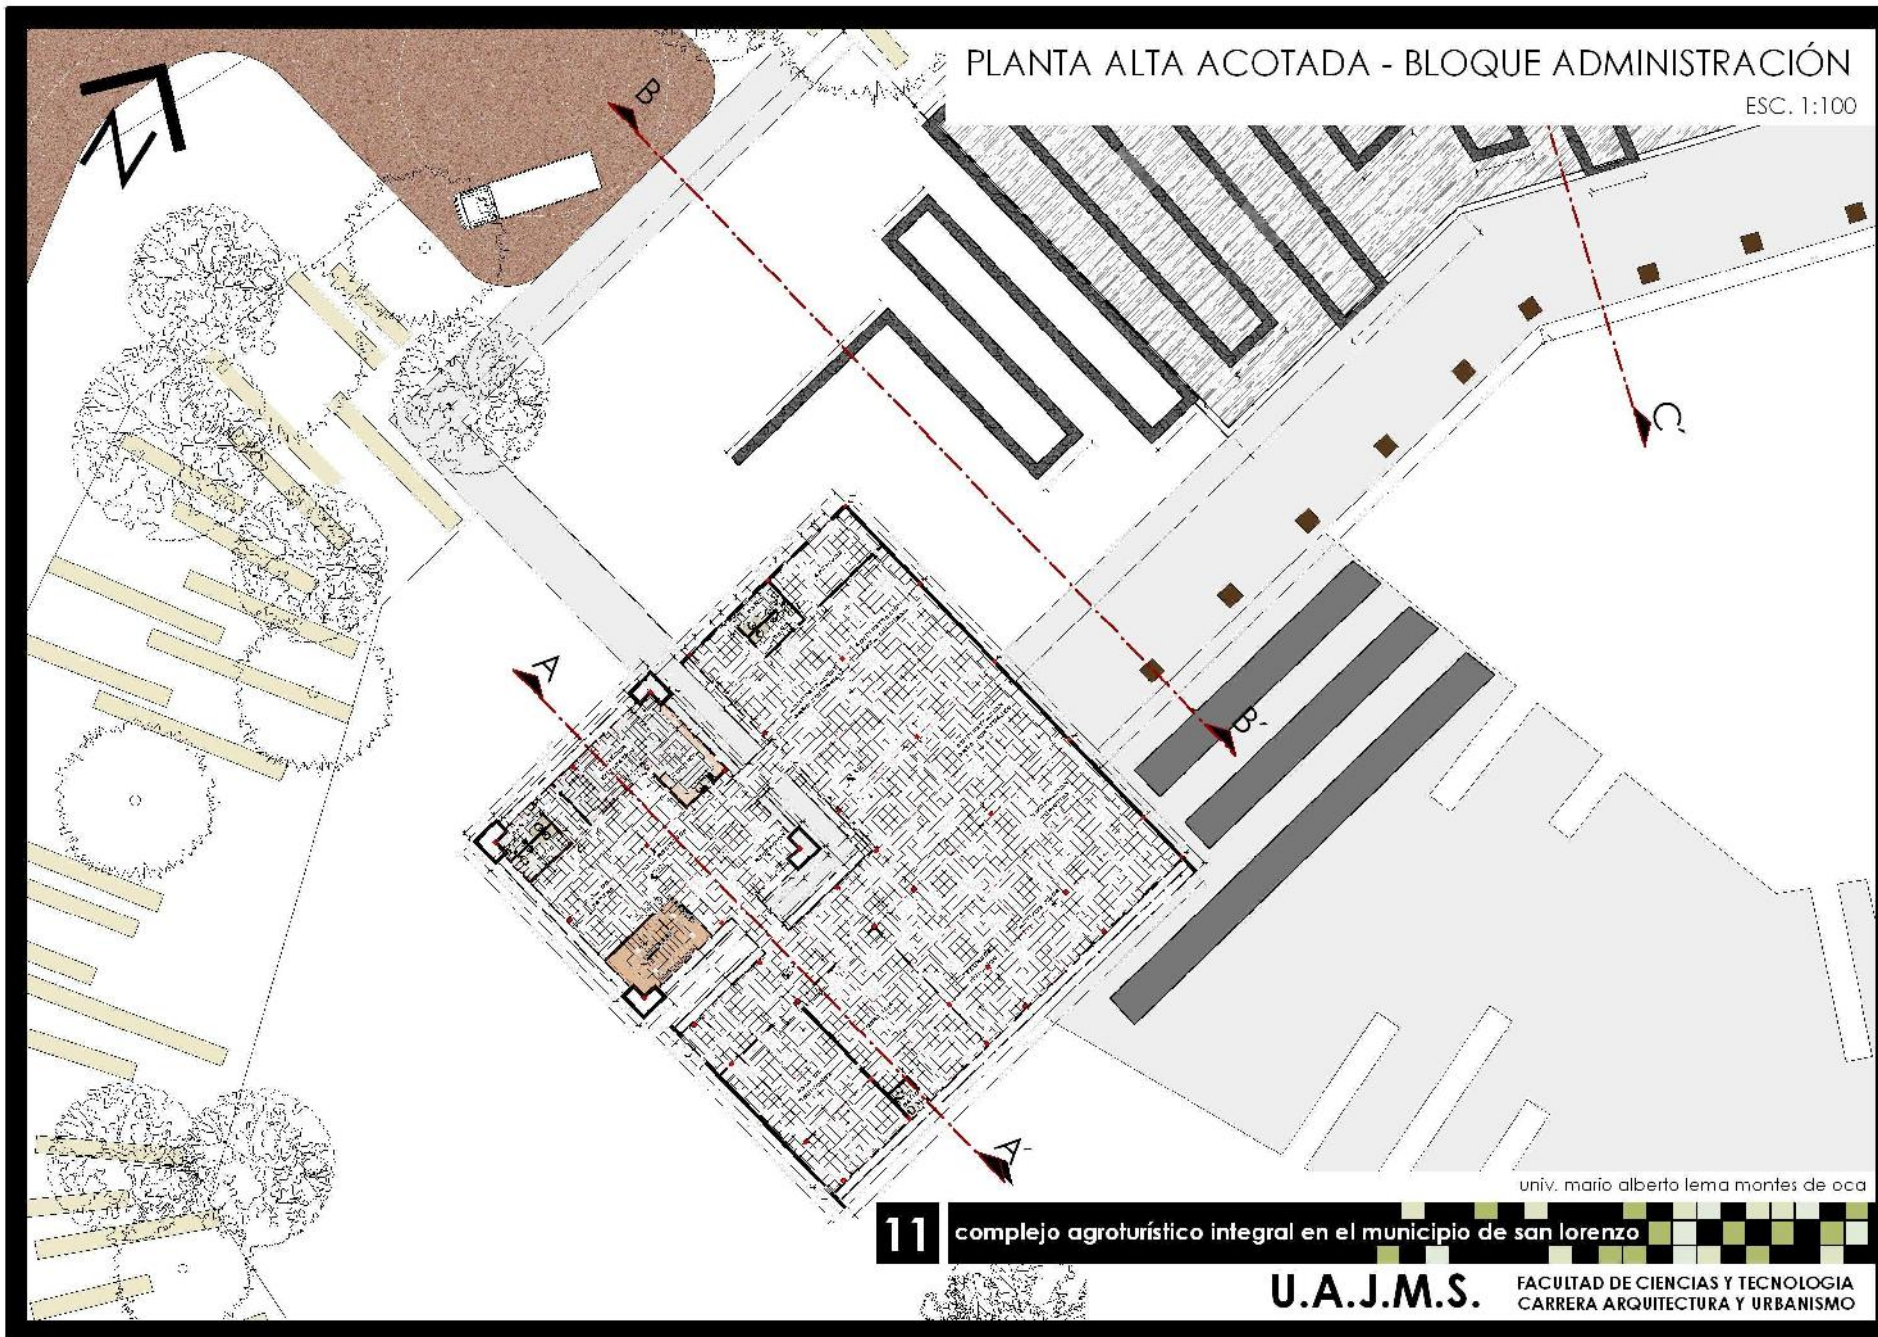

univ. mario alberto lema montes de oca

11


complejo agroturístico integral en el municipio de san lorenzo

**U.A.J.M.S.**

FACULTAD DE CIENCIAS Y TECNOLOGIA  
CARRERA ARQUITECTURA Y URBANISMO

PLANTA AMOBLADA - BLOQUE SOCIAL

ESC. 1:100

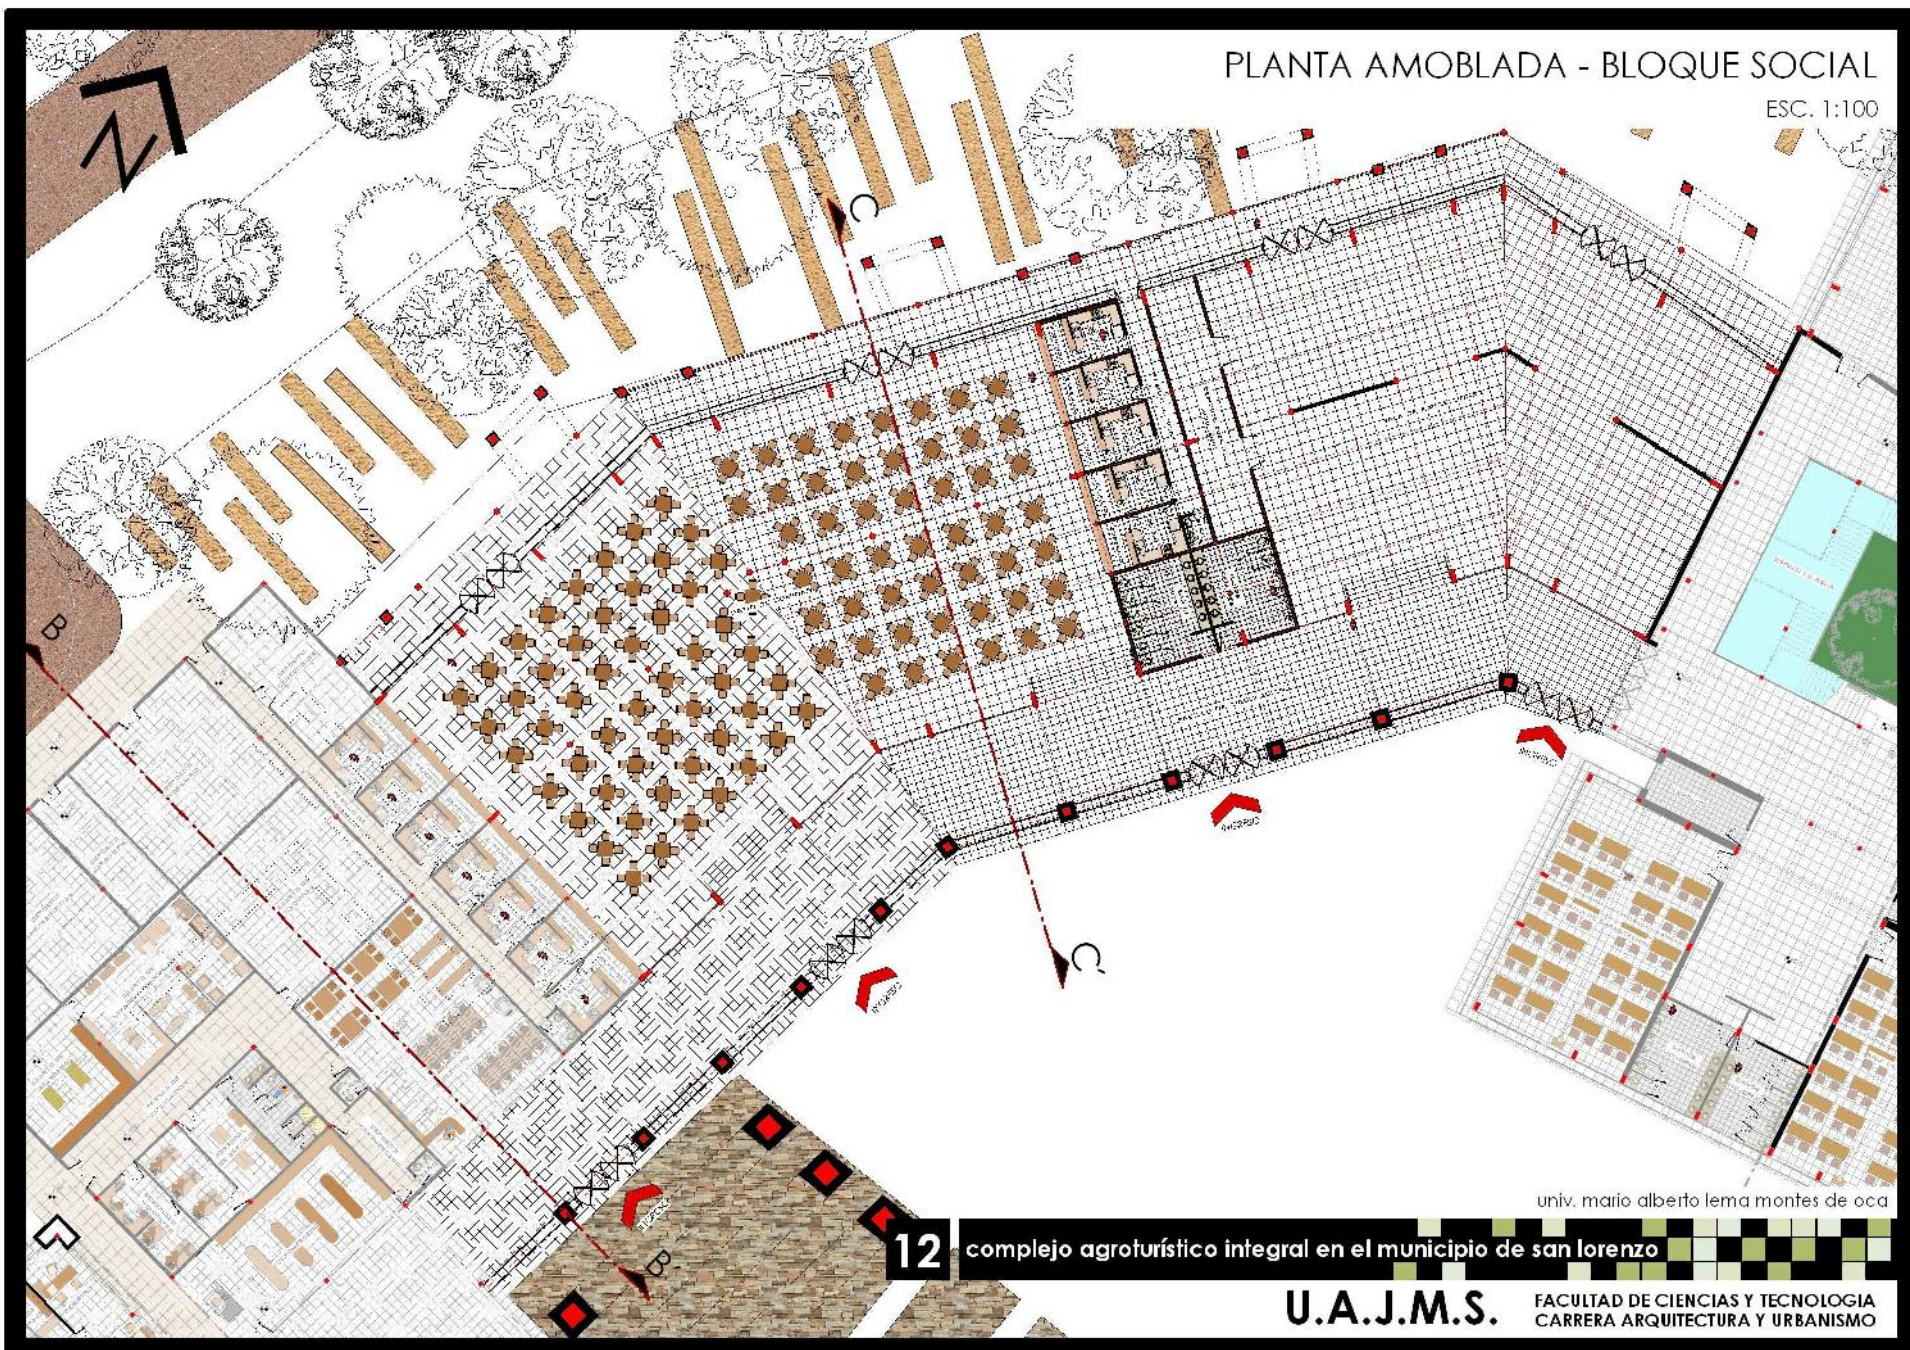


univ. mario alberto lema montes de oca

12 complejo agroturístico integral en el municipio de san lorenzo

U.A.J.M.S. FACULTAD DE CIENCIAS Y TECNOLOGIA  
CARRERA ARQUITECTURA Y URBANISMO

PLANTA ACOTADA - BLOQUE SOCIAL

ESC. 1:100

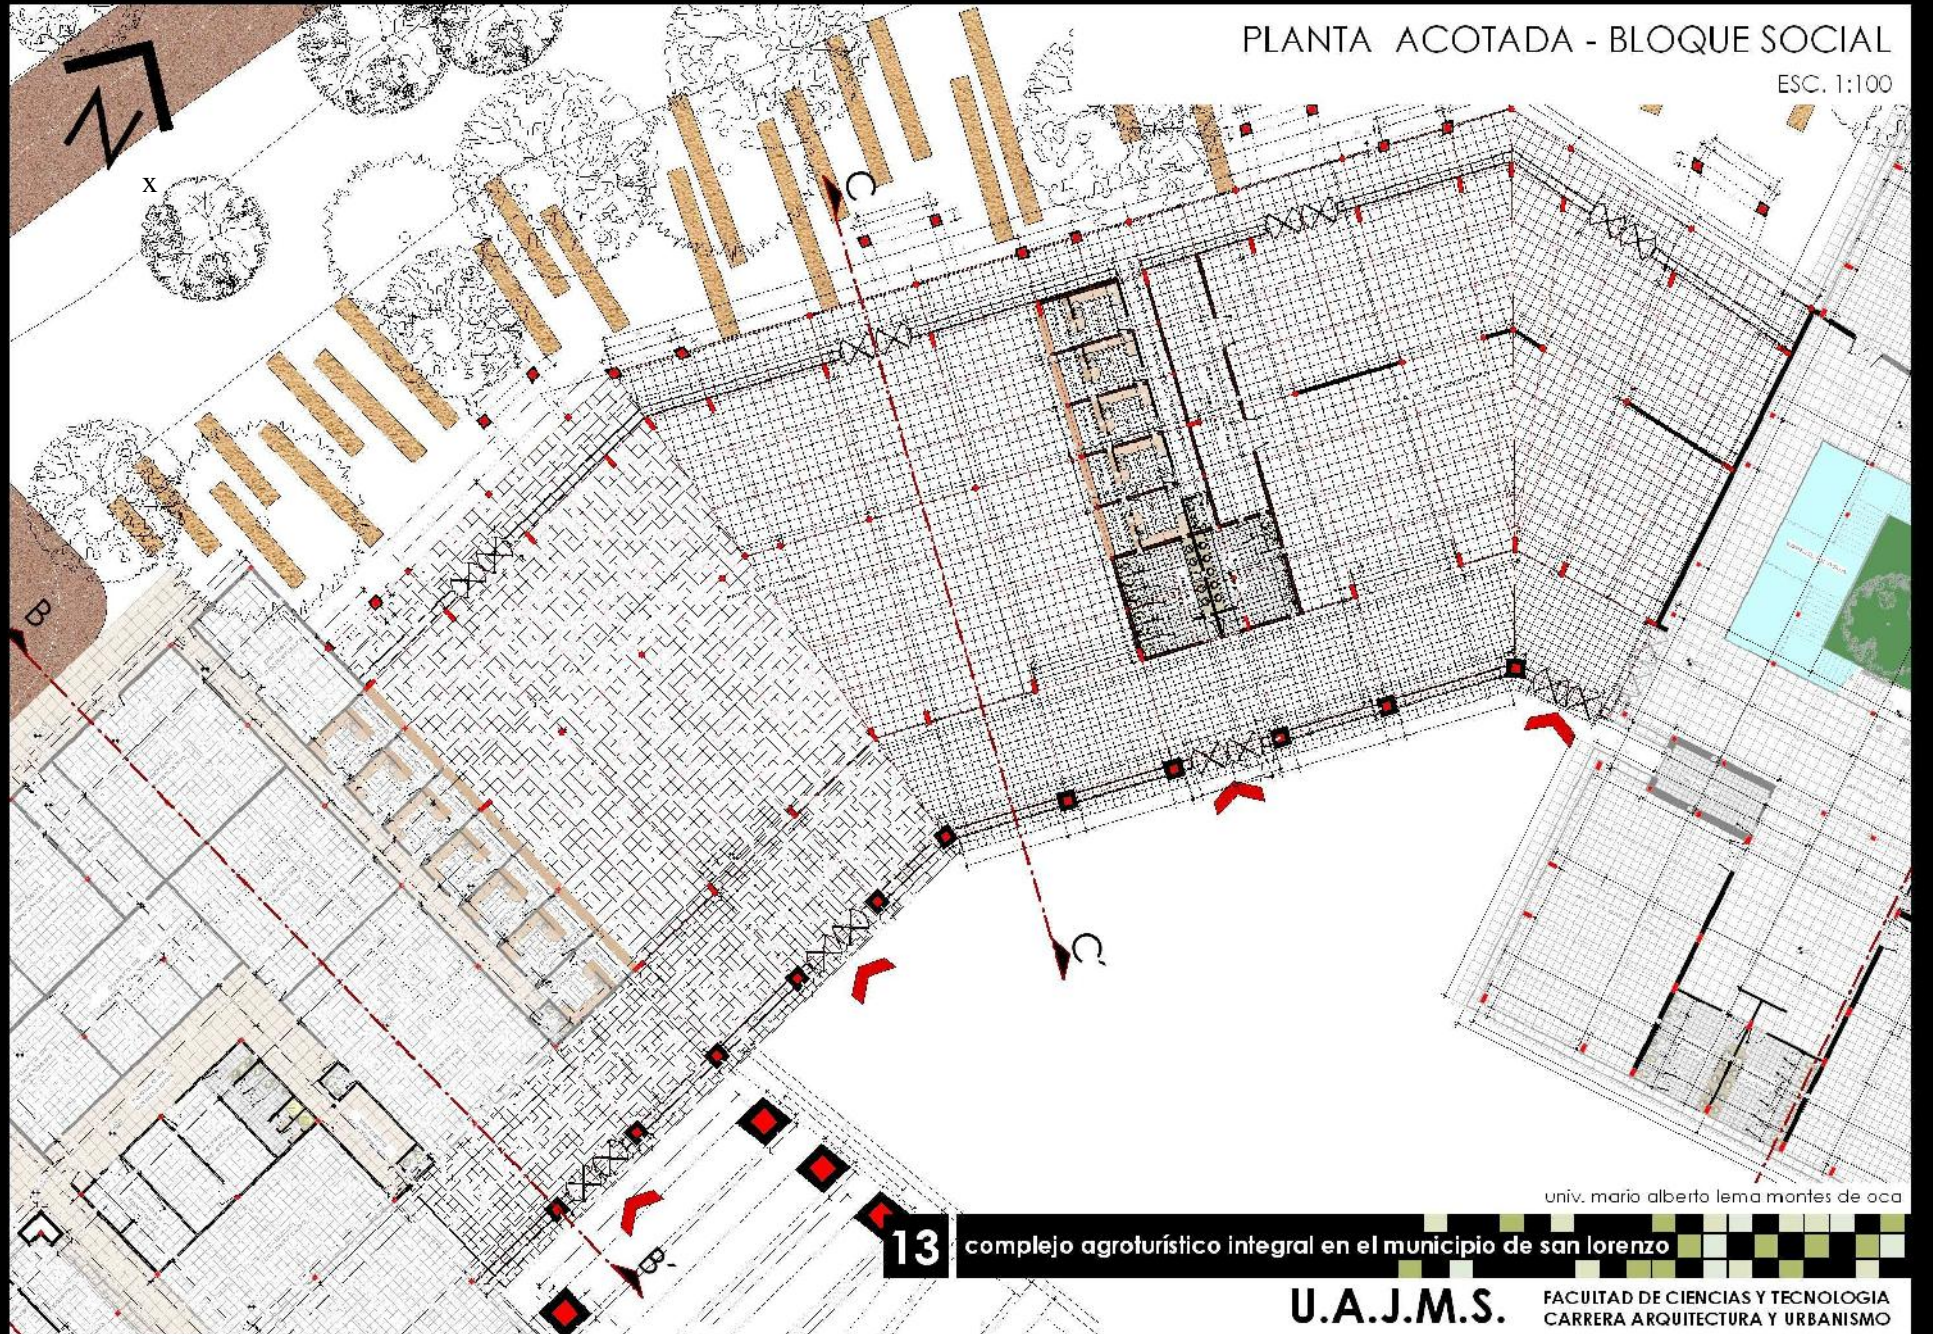

univ. mario alberto lema montes de oca

13


complejo agroturístico integral en el municipio de san lorenzo

U.A.J.M.S.

FACULTAD DE CIENCIAS Y TECNOLOGIA  
CARRERA ARQUITECTURA Y URBANISMO

PLANTA BAJA AMOBLADA - BLOQUE CULTURAL

ESC. 1:100

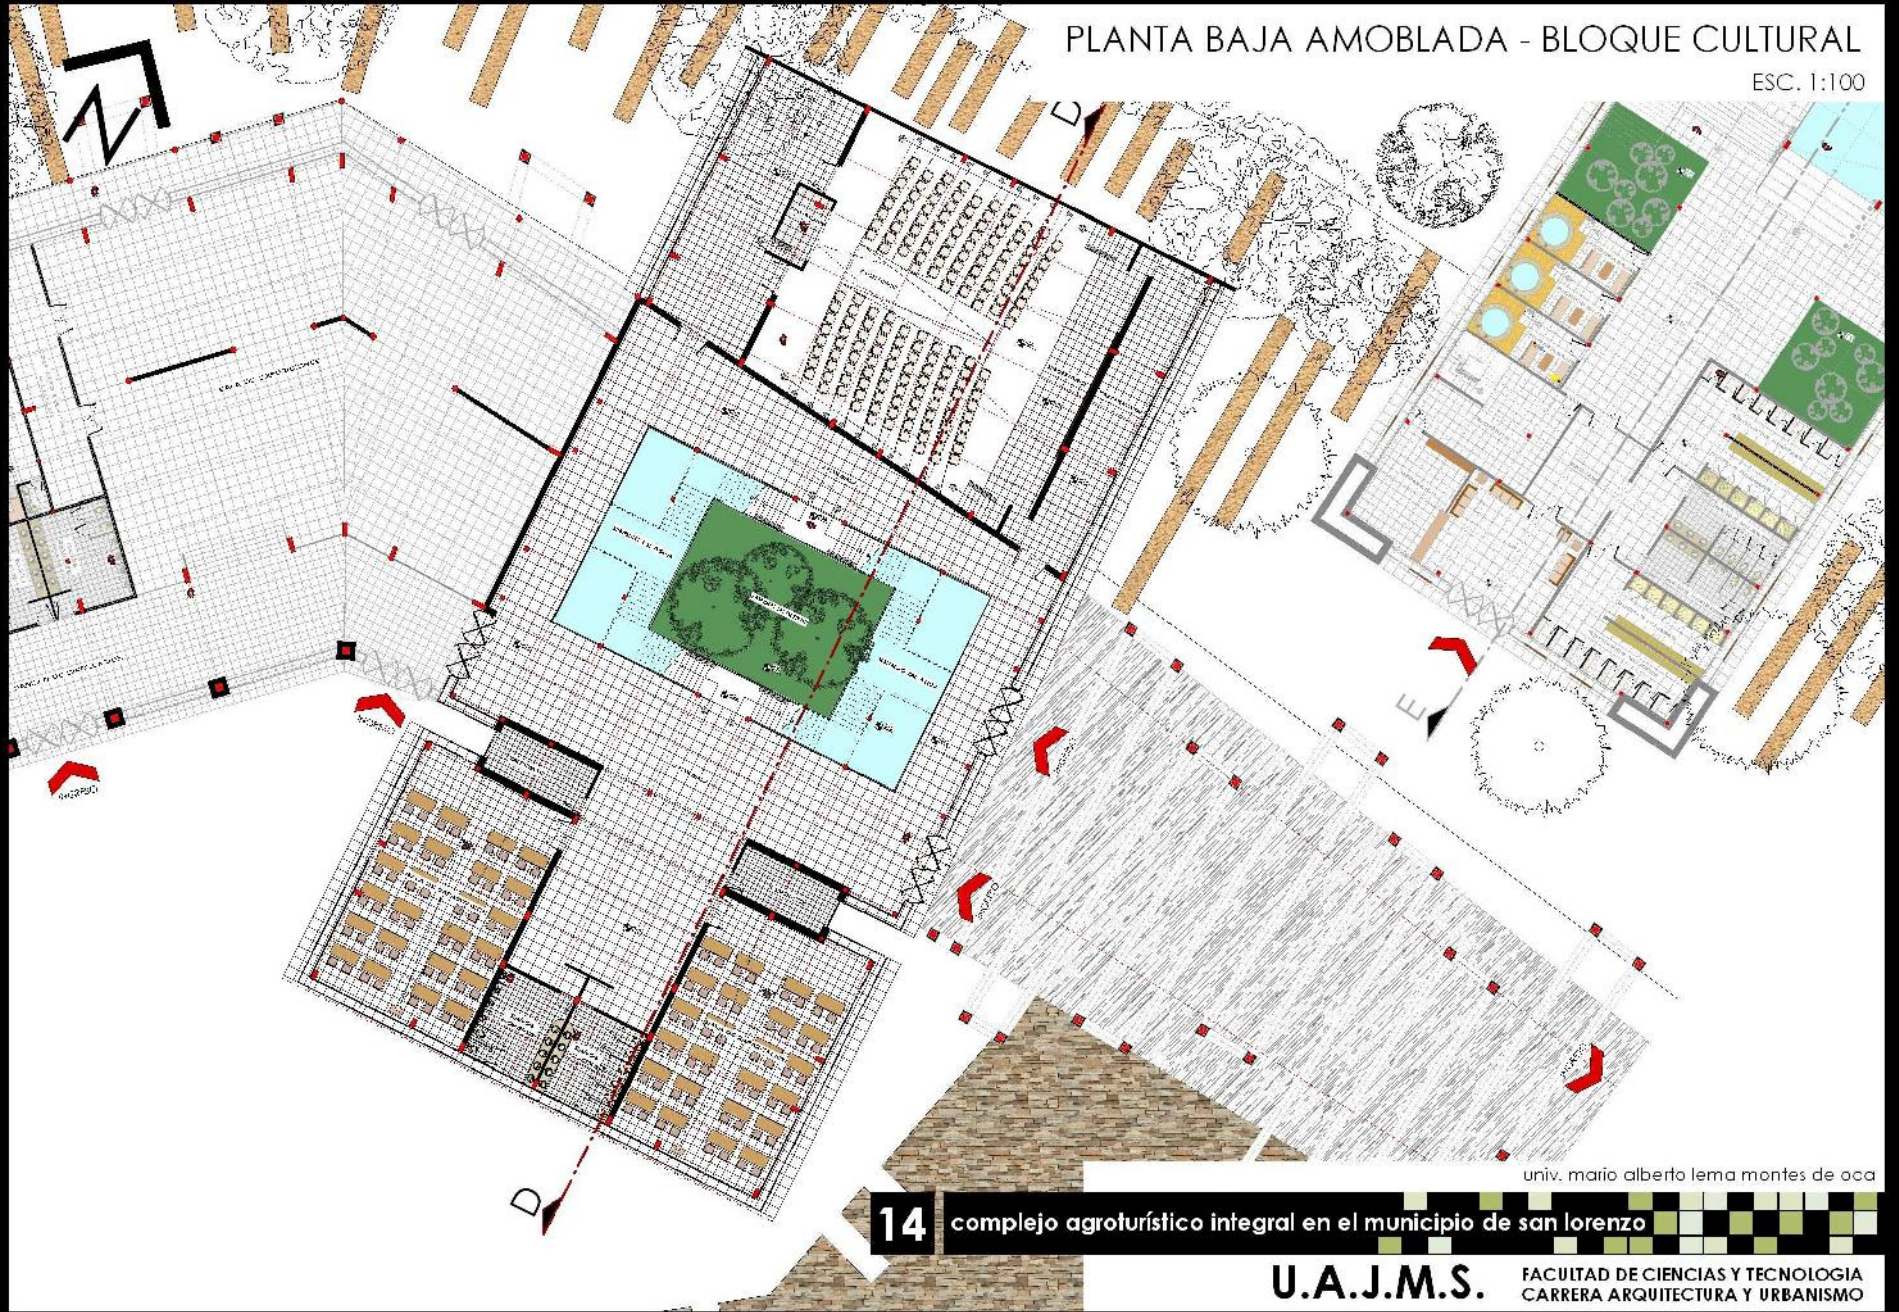

univ. mario alberto lema montes de oca

14


complejo agroturístico integral en el municipio de san lorenzo

U.A.J.M.S.

FACULTAD DE CIENCIAS Y TECNOLOGIA  
CARRERA ARQUITECTURA Y URBANISMO

PLANTA BAJA ACOTADA - BLOQUE CULTURAL

ESC. 1:100

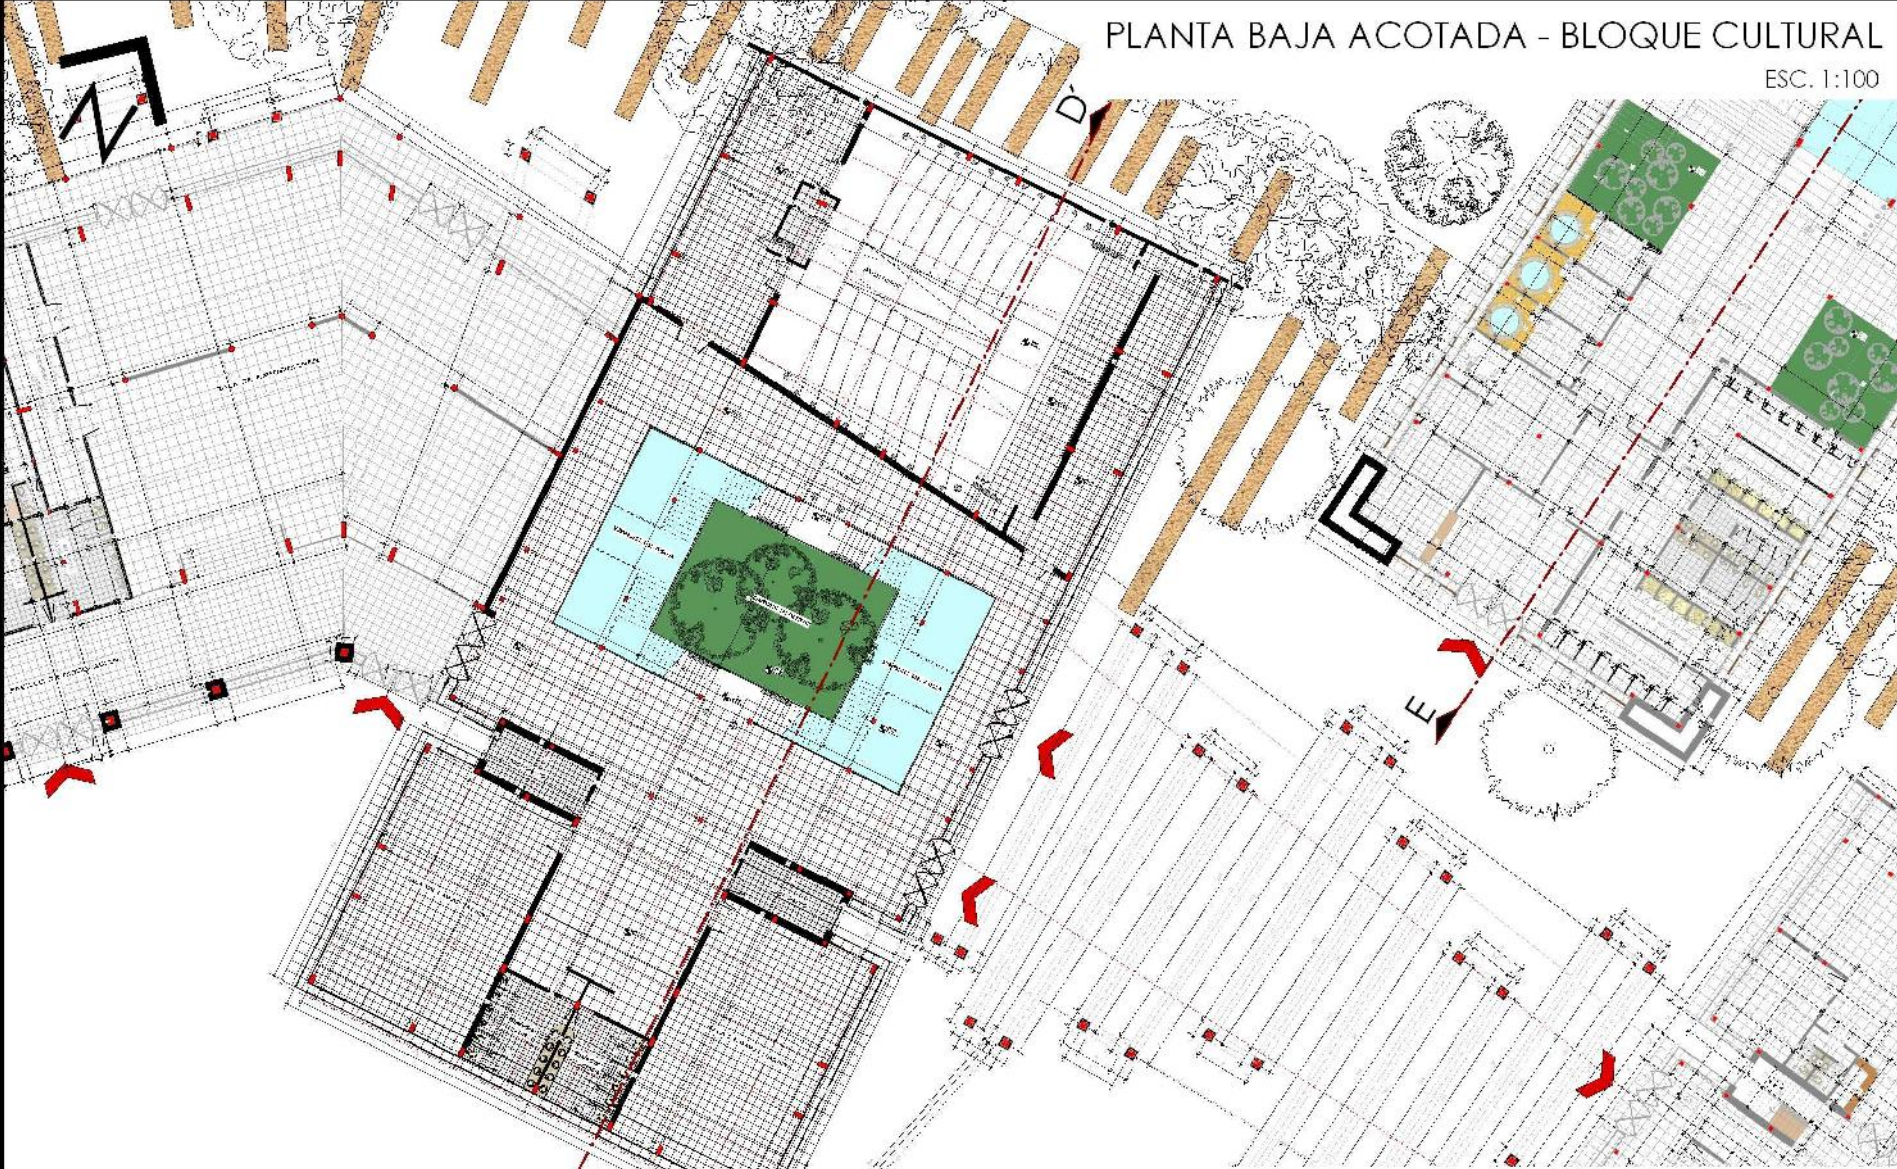

univ. mario alberto lema montes de oca

15

complejo agroturístico integral en el municipio de san lorenzo


U.A.J.M.S.

FACULTAD DE CIENCIAS Y TECNOLOGIA  
CARRERA ARQUITECTURA Y URBANISMO



PLANTA ALTA AMOBLADA - BLOQUE CULTURAL

ESC. 1:100

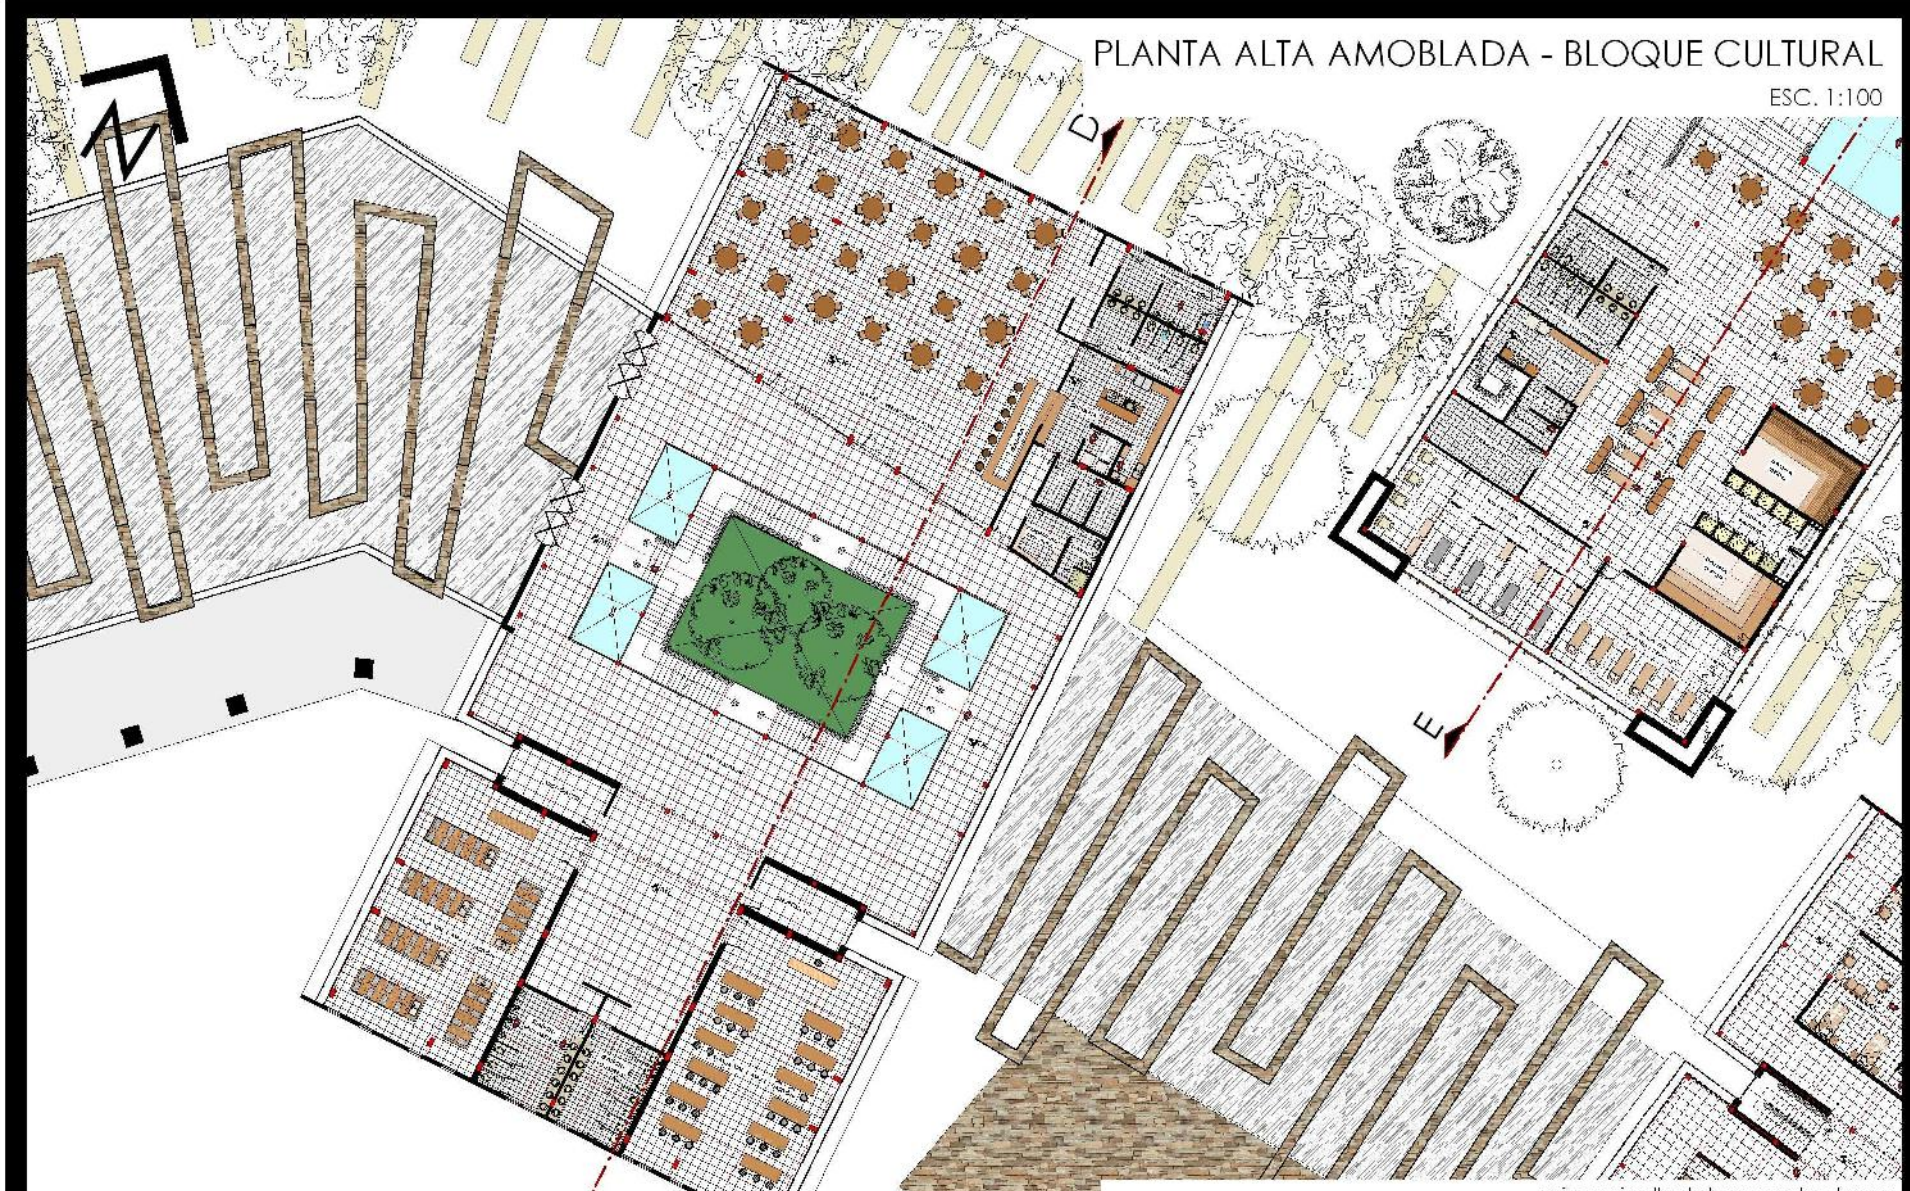

univ. mario alberto lema montes de oca

16 complejo agroturístico integral en el municipio de san lorenzo

**U.A.J.M.S.** FACULTAD DE CIENCIAS Y TECNOLOGIA  
CARRERA ARQUITECTURA Y URBANISMO