
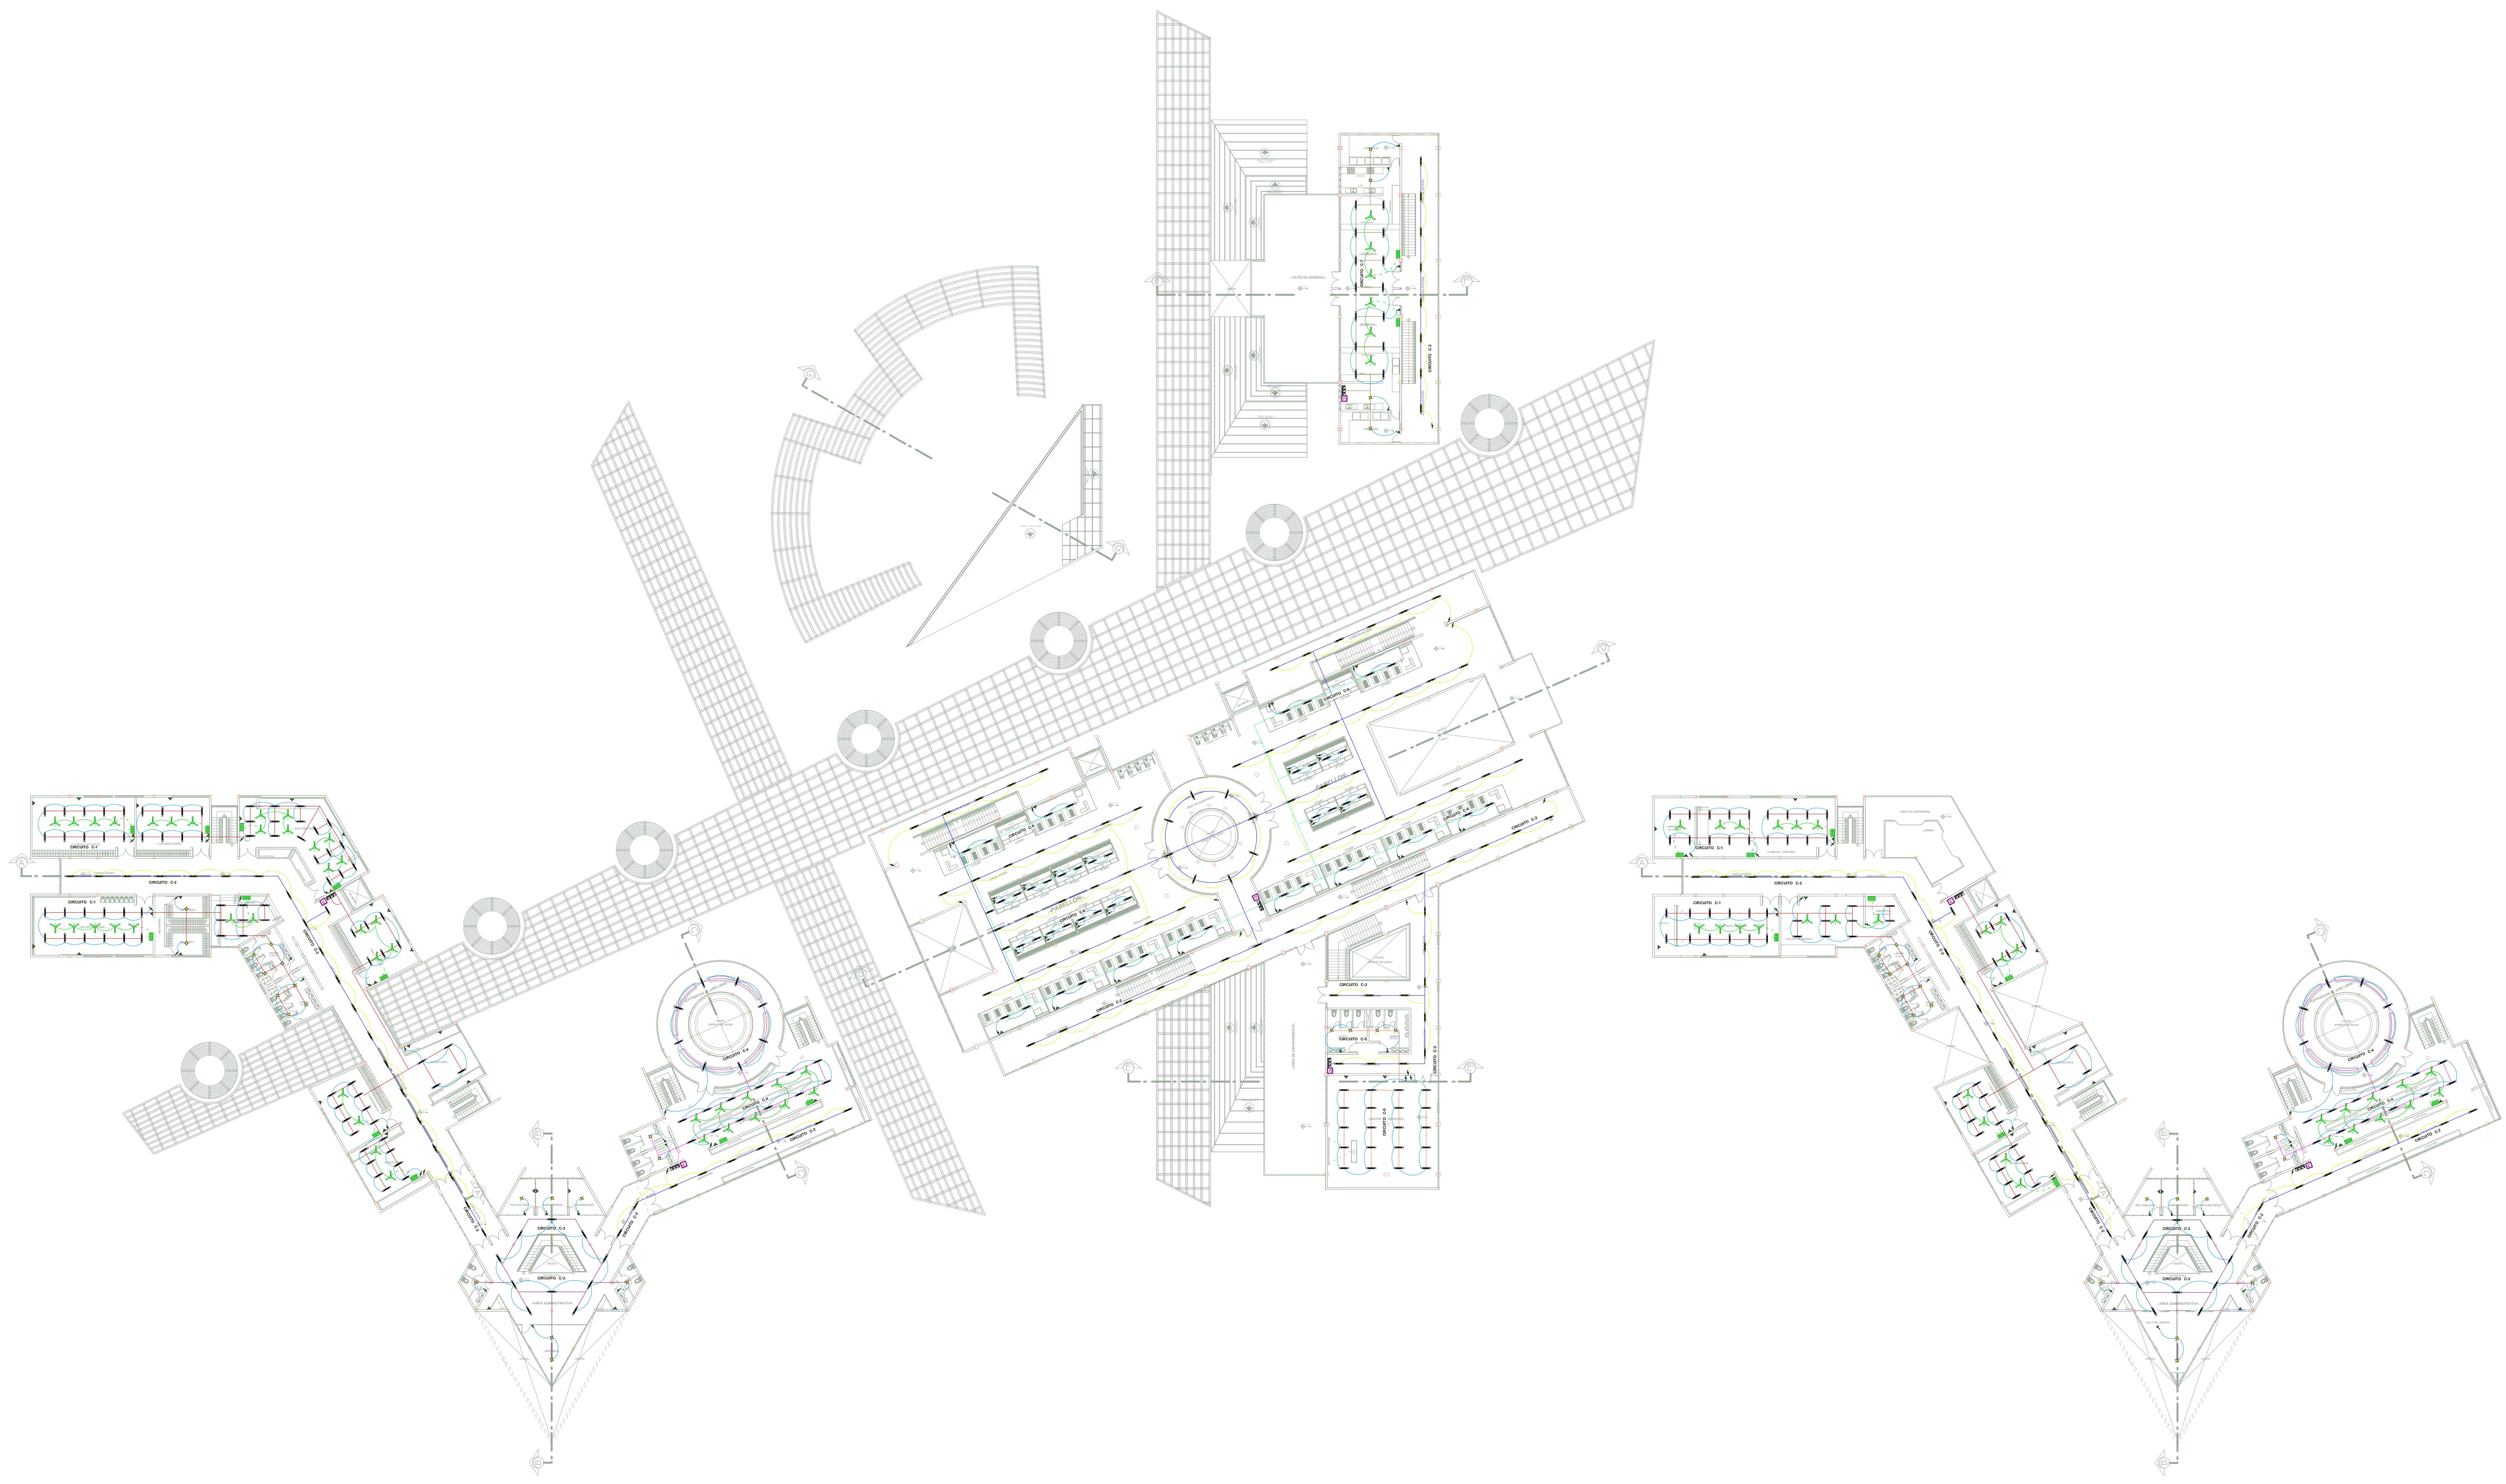


REFERENCIAS	
	CIRCUITO C-1
	CIRCUITO C-2
	CIRCUITO C-3
	CIRCUITO C-4
	CIRCUITO C-5
	CIRCUITO C-6
	CIRCUITO C-7
	CIRCUITO C-8
	ILUMINACION FLUORESCENTE SIMPLE
	ILUMINACION FLUORESCENTE DOBLE
	ILUMINACION INCANDESCENTE
	REFLECTORES
	ENCHUFES DOBLES
	FAROLAS FOTOVOLTAICO
	INTERRUPTORES SIMPLES
	INTERRUPTORES DOBLES
	CAJA DE CIRCUITOS
	TABLEROS DE DISTRIBUCION
	VENTILADOR PANASONIC F-5620H
	CONTROL DE VENTILADORES

COMPLEJO CULTURAL
 DE FERIAS, EXPOSICIONES Y CONGRESOS
 UNIVERSIDAD AUTONOMA JUAN MISAEL SARACHO
 FACULTAD DE CIENCIAS Y TECNOLOGIA
 CARRERA DE ARQUITECTURA Y URBANISMO

UNIVERSITARIO, GEREZ UGARTE ERIK WILSON
 DOCENTE, ARQ. CIRO YARGAS

.-INSTALACION ELECTRICA.-

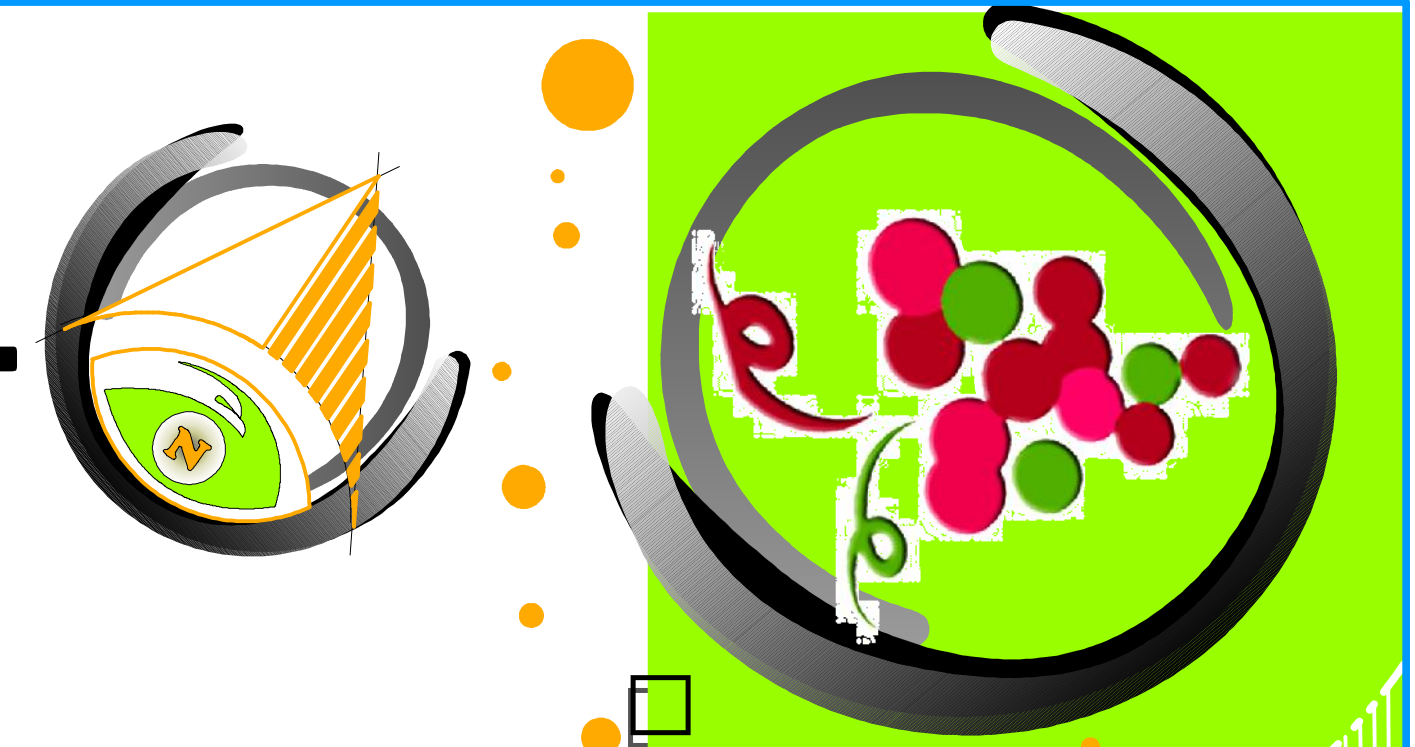



.-SEGUNDA PLANTA.-

.-TERCERA PLANTA.-

ESC. 1:300

REFERENCIAS	
	CIRCUITO C-1
	CIRCUITO C-2
	CIRCUITO C-3
	CIRCUITO C-4
	CIRCUITO C-5
	CIRCUITO C-6
	CIRCUITO C-7
	CIRCUITO C-8

	ILUMINACION FLUORESCENTE SIMPLE
	ILUMINACION FLUORESCENTE DOBLE
	ILUMINACION INCANDESCENTE
	REFLECTORES
	ENCHUFES DOBLES
	FAROS FOTOVOLTAICO
	INTERRUPTORES SIMPLES
	INTERRUPTORES DOBLES
	CAJA DE CIRCUITOS
	TABLERO DE DISTRIBUCION
	VENTILADOR PANASONIC F-569H
	CONTROL DE VENTILADORES

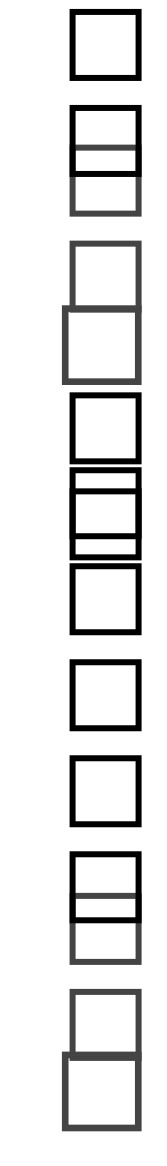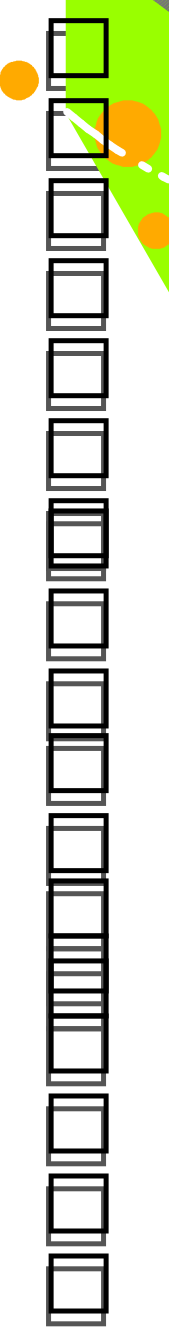

UNIVERSITARIO.
DOCENTE.
GEREZ UGARTE ERIK WILSON
ARQ. CIRO VARGAS

PROYECTO:
COMPLEJO CULTURAL
DE
FERIAS EXPOSICIONES Y CONGRESOS

UNIVERSIDAD AUTONOMA JUAN MISAEL SARACHO
FACULTAD DE CIENCIAS Y TECNOLOGIA
CARRERA DE ARQUITECTURA Y URBANISMO

PERSPECTIVAS ESPECIFICAS




.-SALIDA DE EMERGENCIA.-



.-EXTERIORES.-



.-INGRESO.-

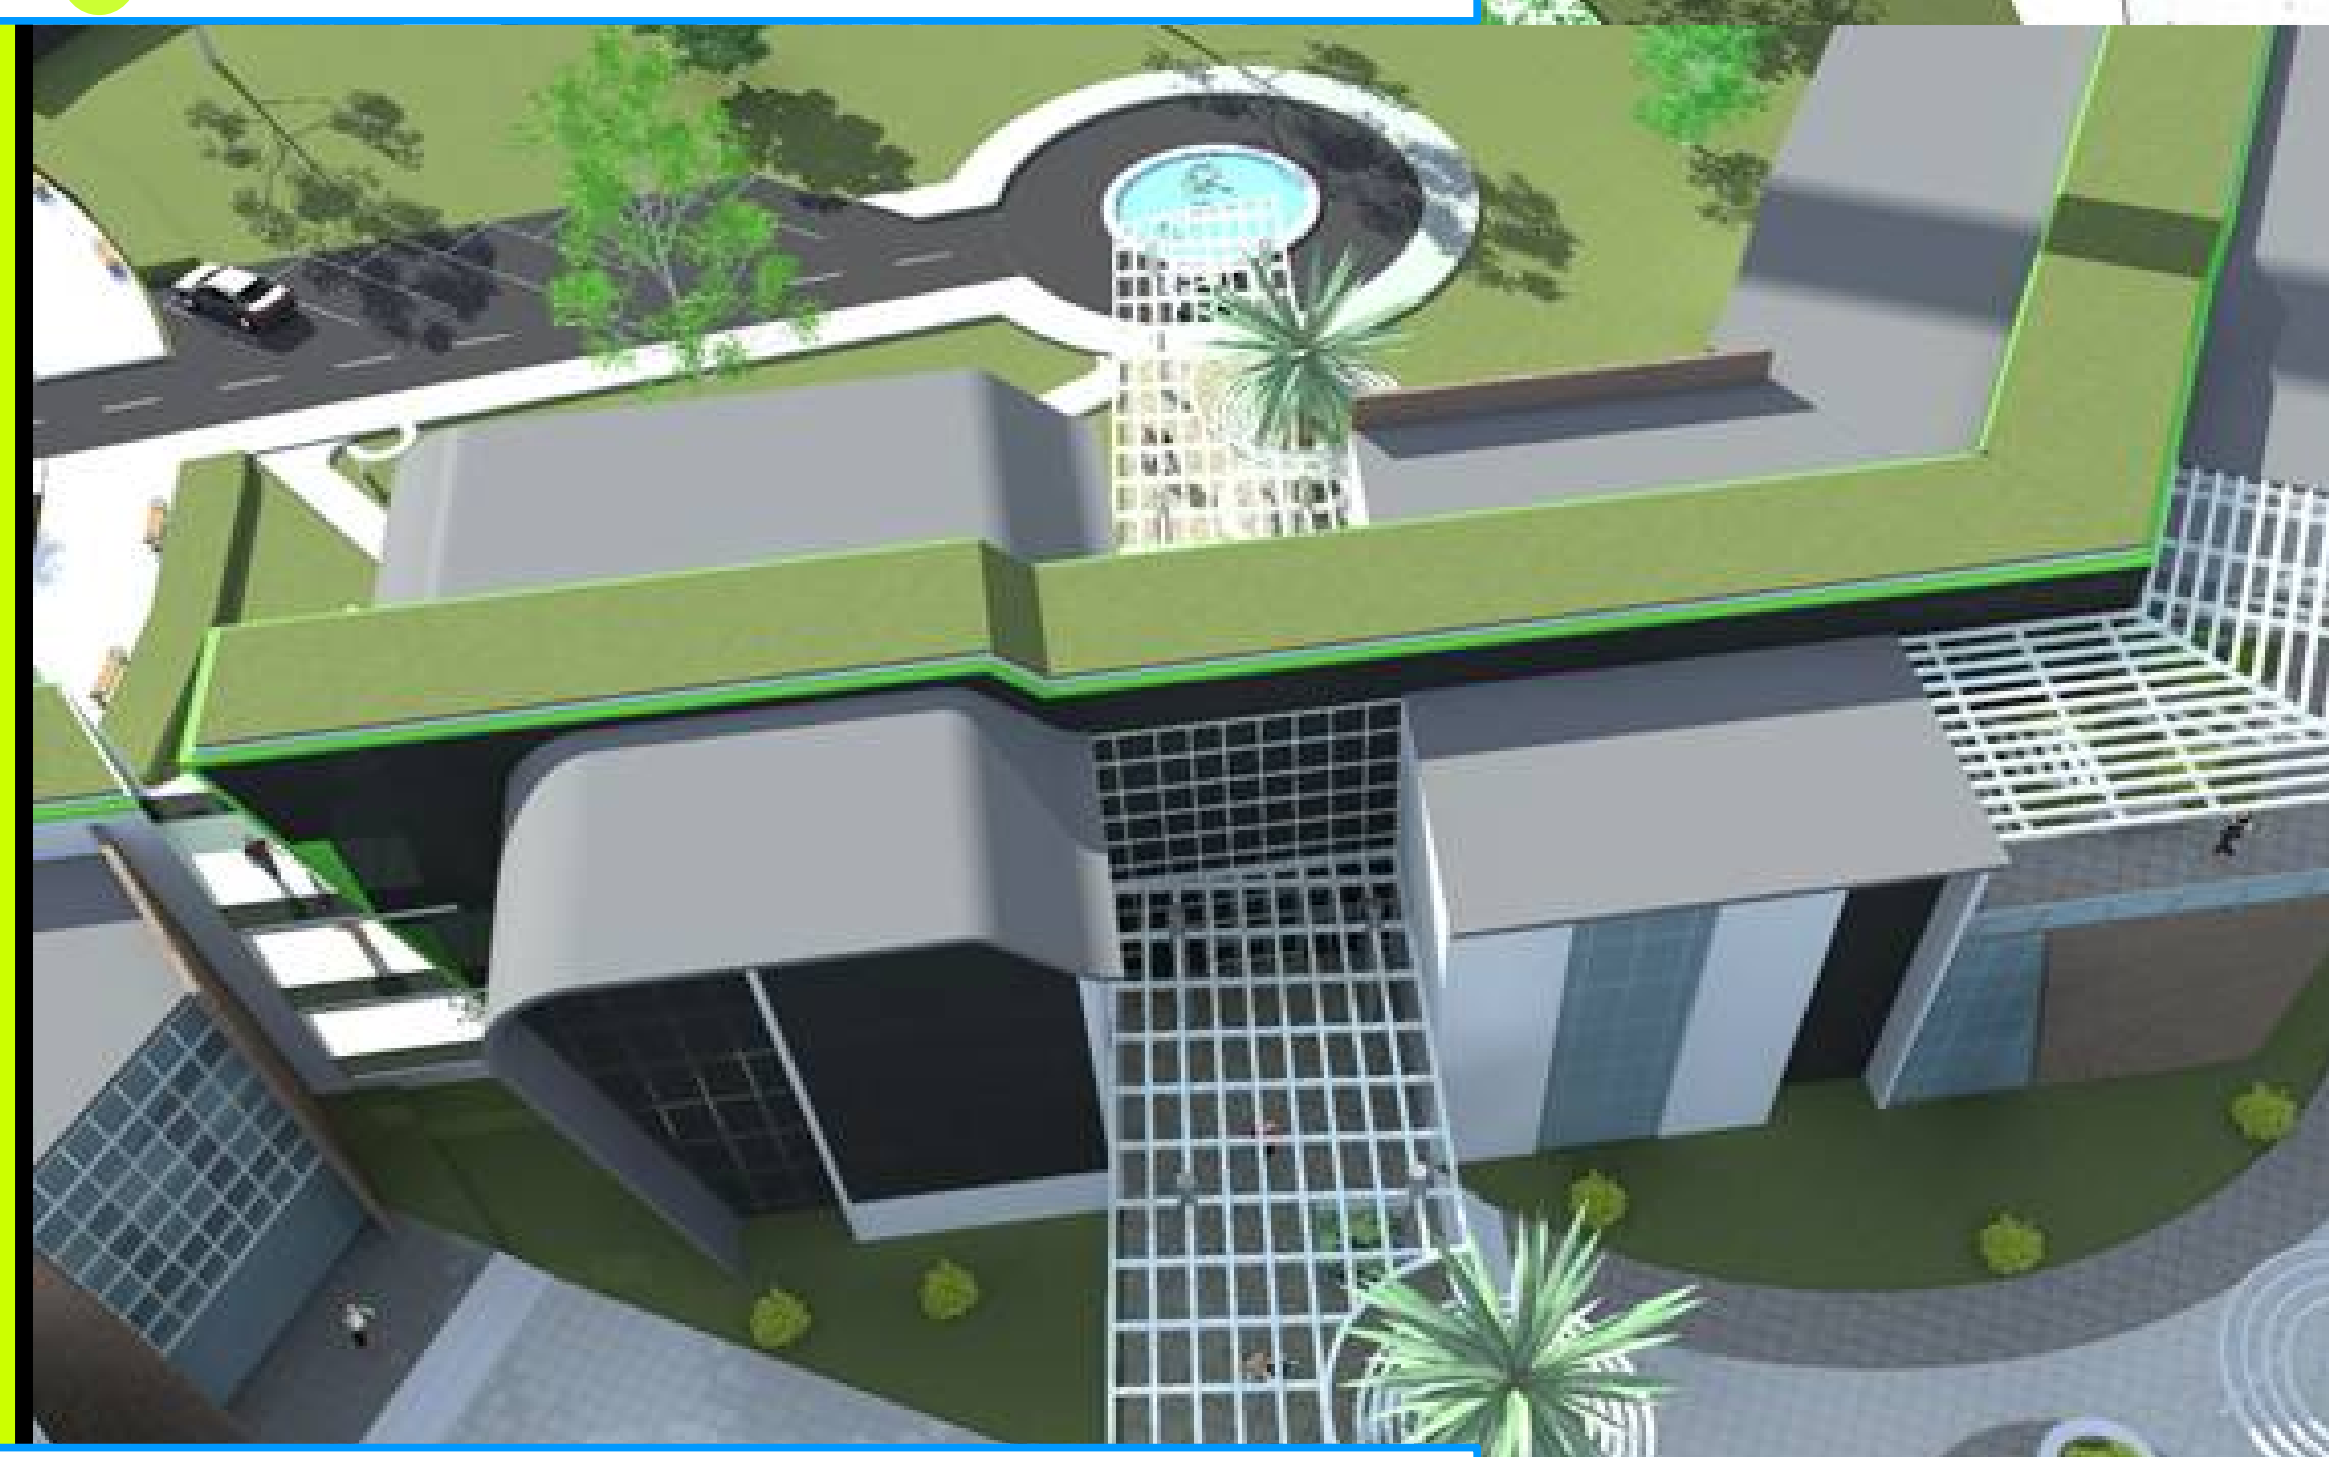

.-PERSPECTIVAS.-



.-ESCENARIO.-



.-AREA RECREATIVA.-





.-EXTERIORES.-



.-EXTERIORES.-



.-AREA RECREATIVA.-

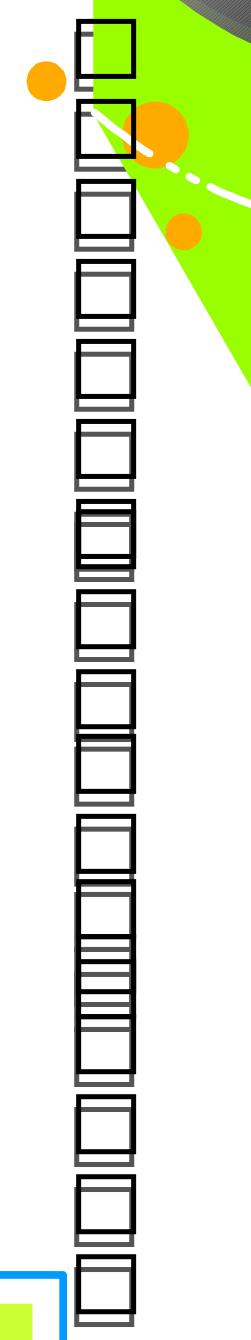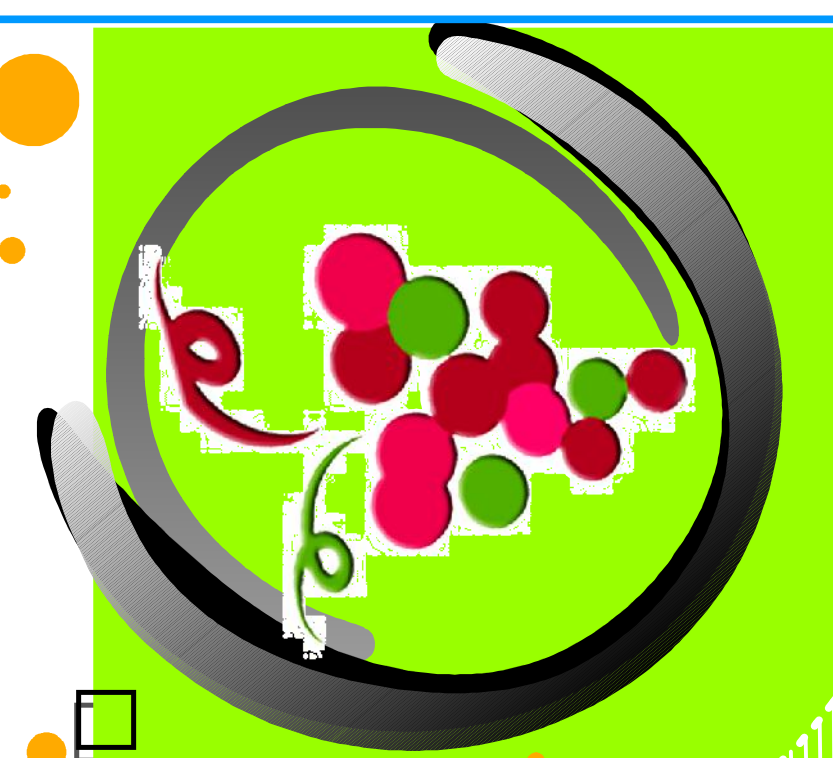

UNIVERSITARIO.
DOCENTE.
GEREZ UGARTE ERIK WILSON
ARQ. CIRO YARGAS

PROYECTO:
COMPLEJO CULTURAL
DE FERIAS, EXPOSICIONES Y CONGRESOS

UNIVERSIDAD AUTONOMA JUAN MISAEL SARACHO
FACULTAD DE CIENCIAS Y TECNOLOGIA
CARRERA DE ARQUITECTURA Y URBANISMO


PERSPECTIVAS ESPECIFICAS



.-EXPLANADA.-




.-PLAZA DEL VINO.-

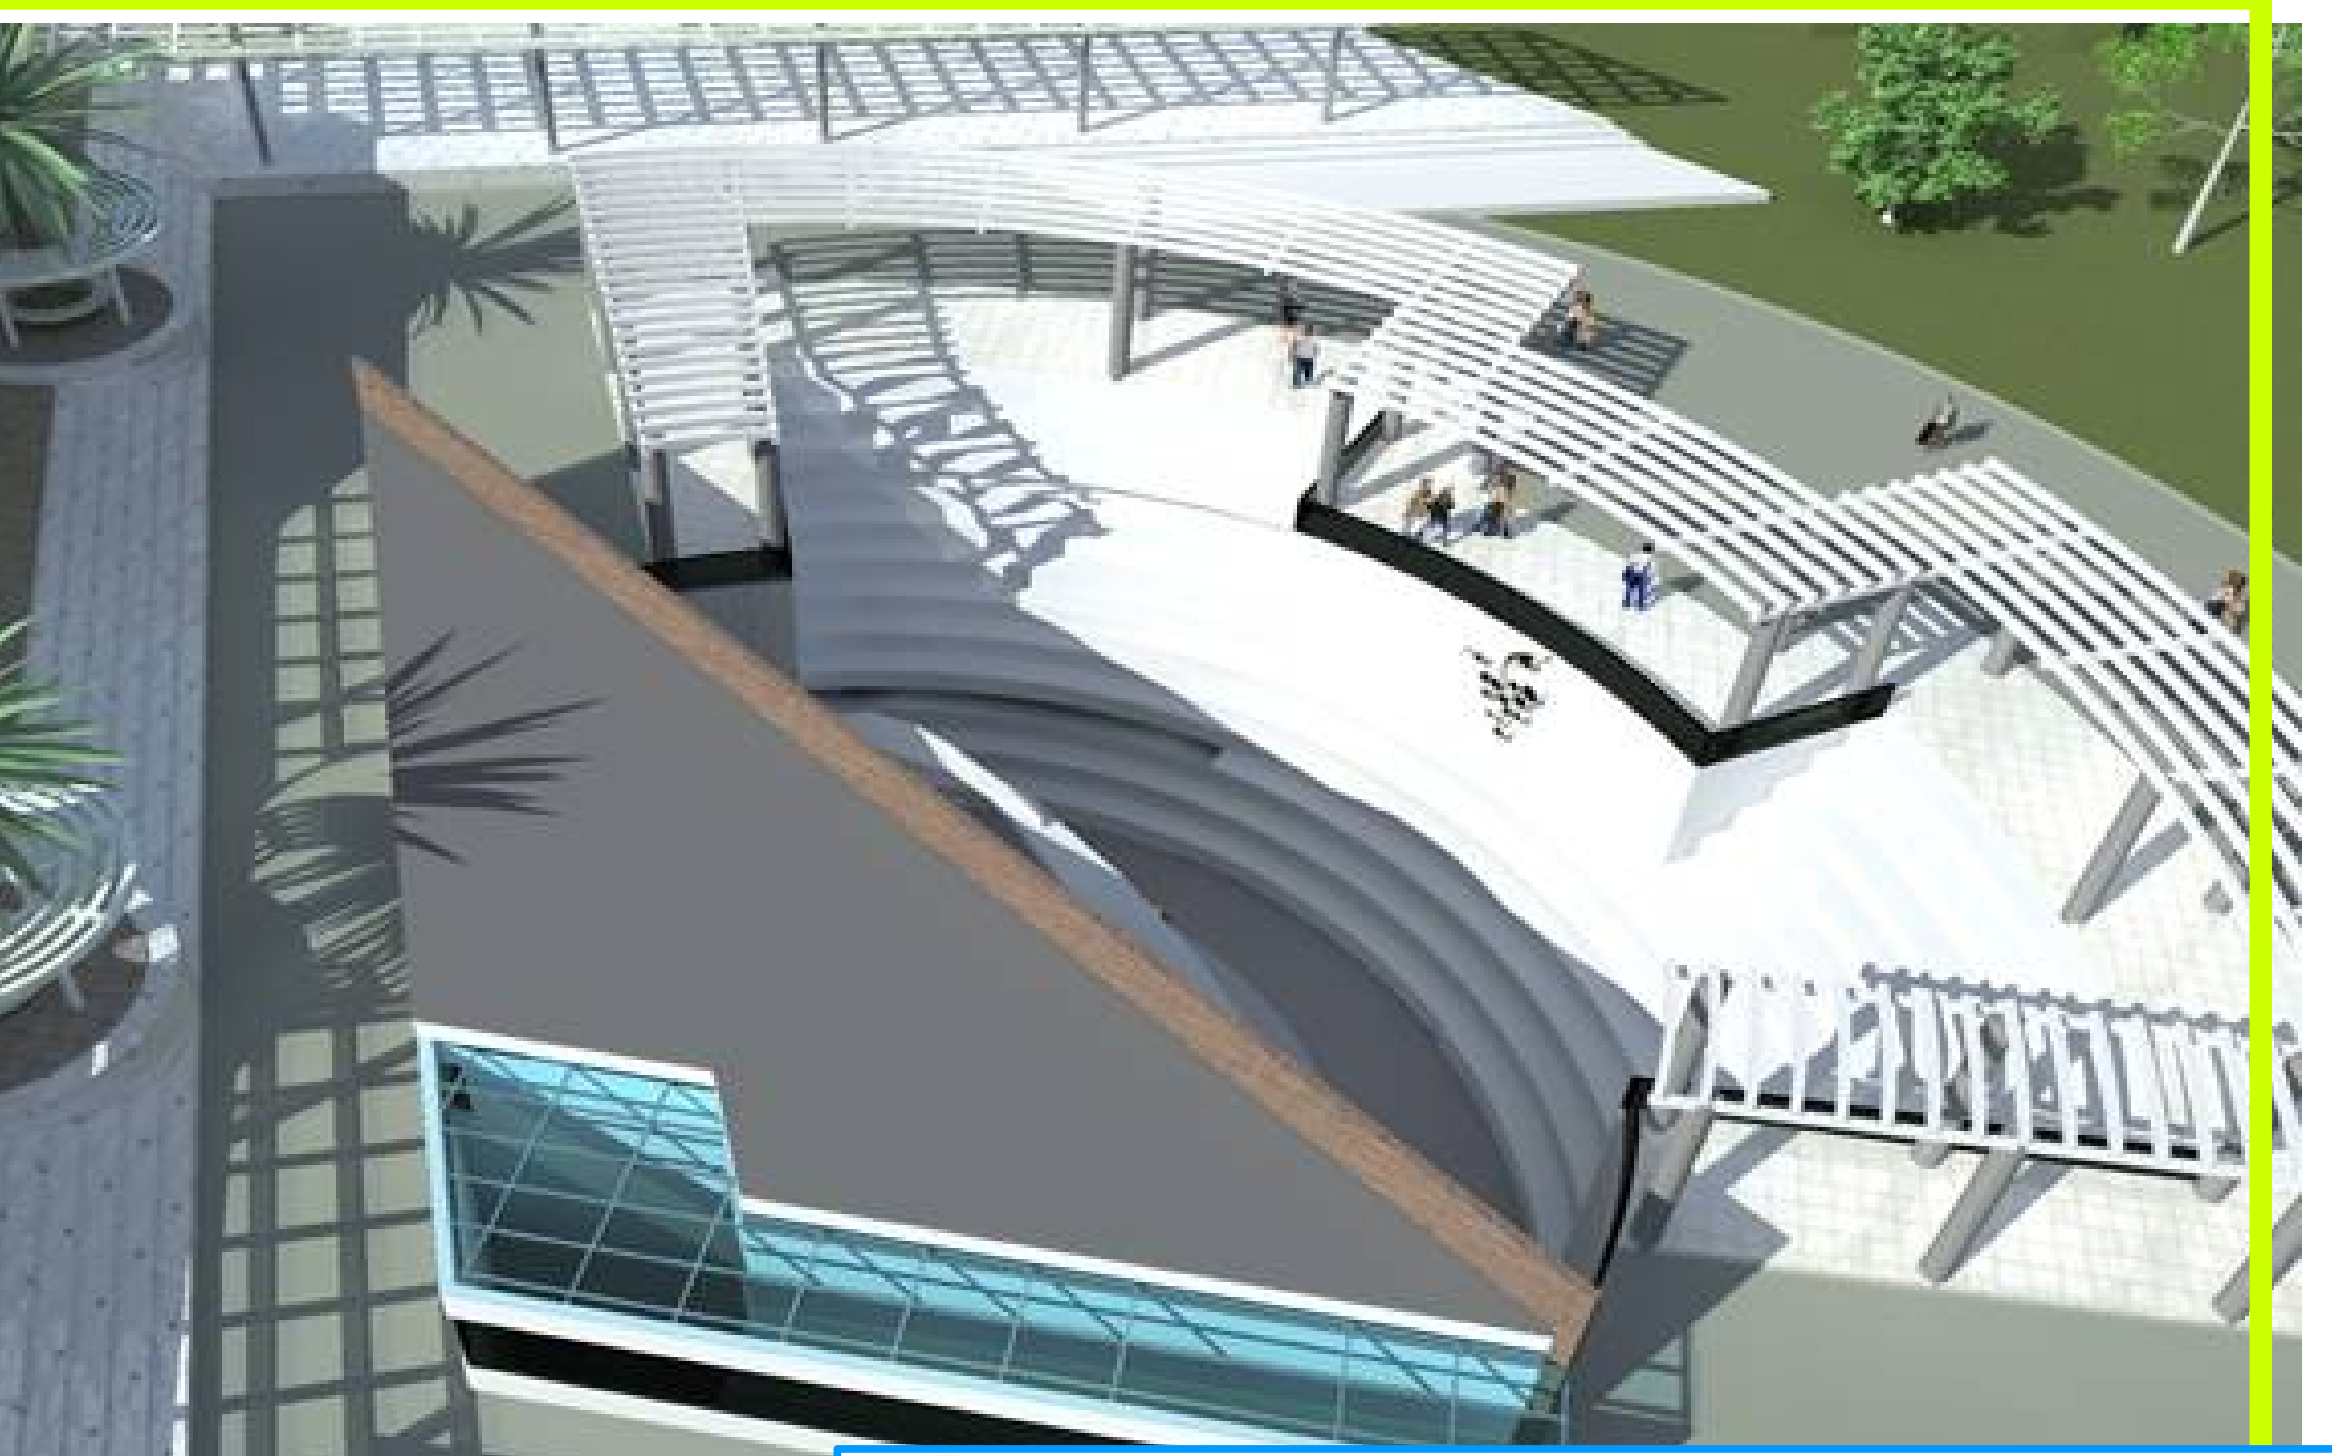

.-ESCENARIO.-



.-EXPLANADA.-

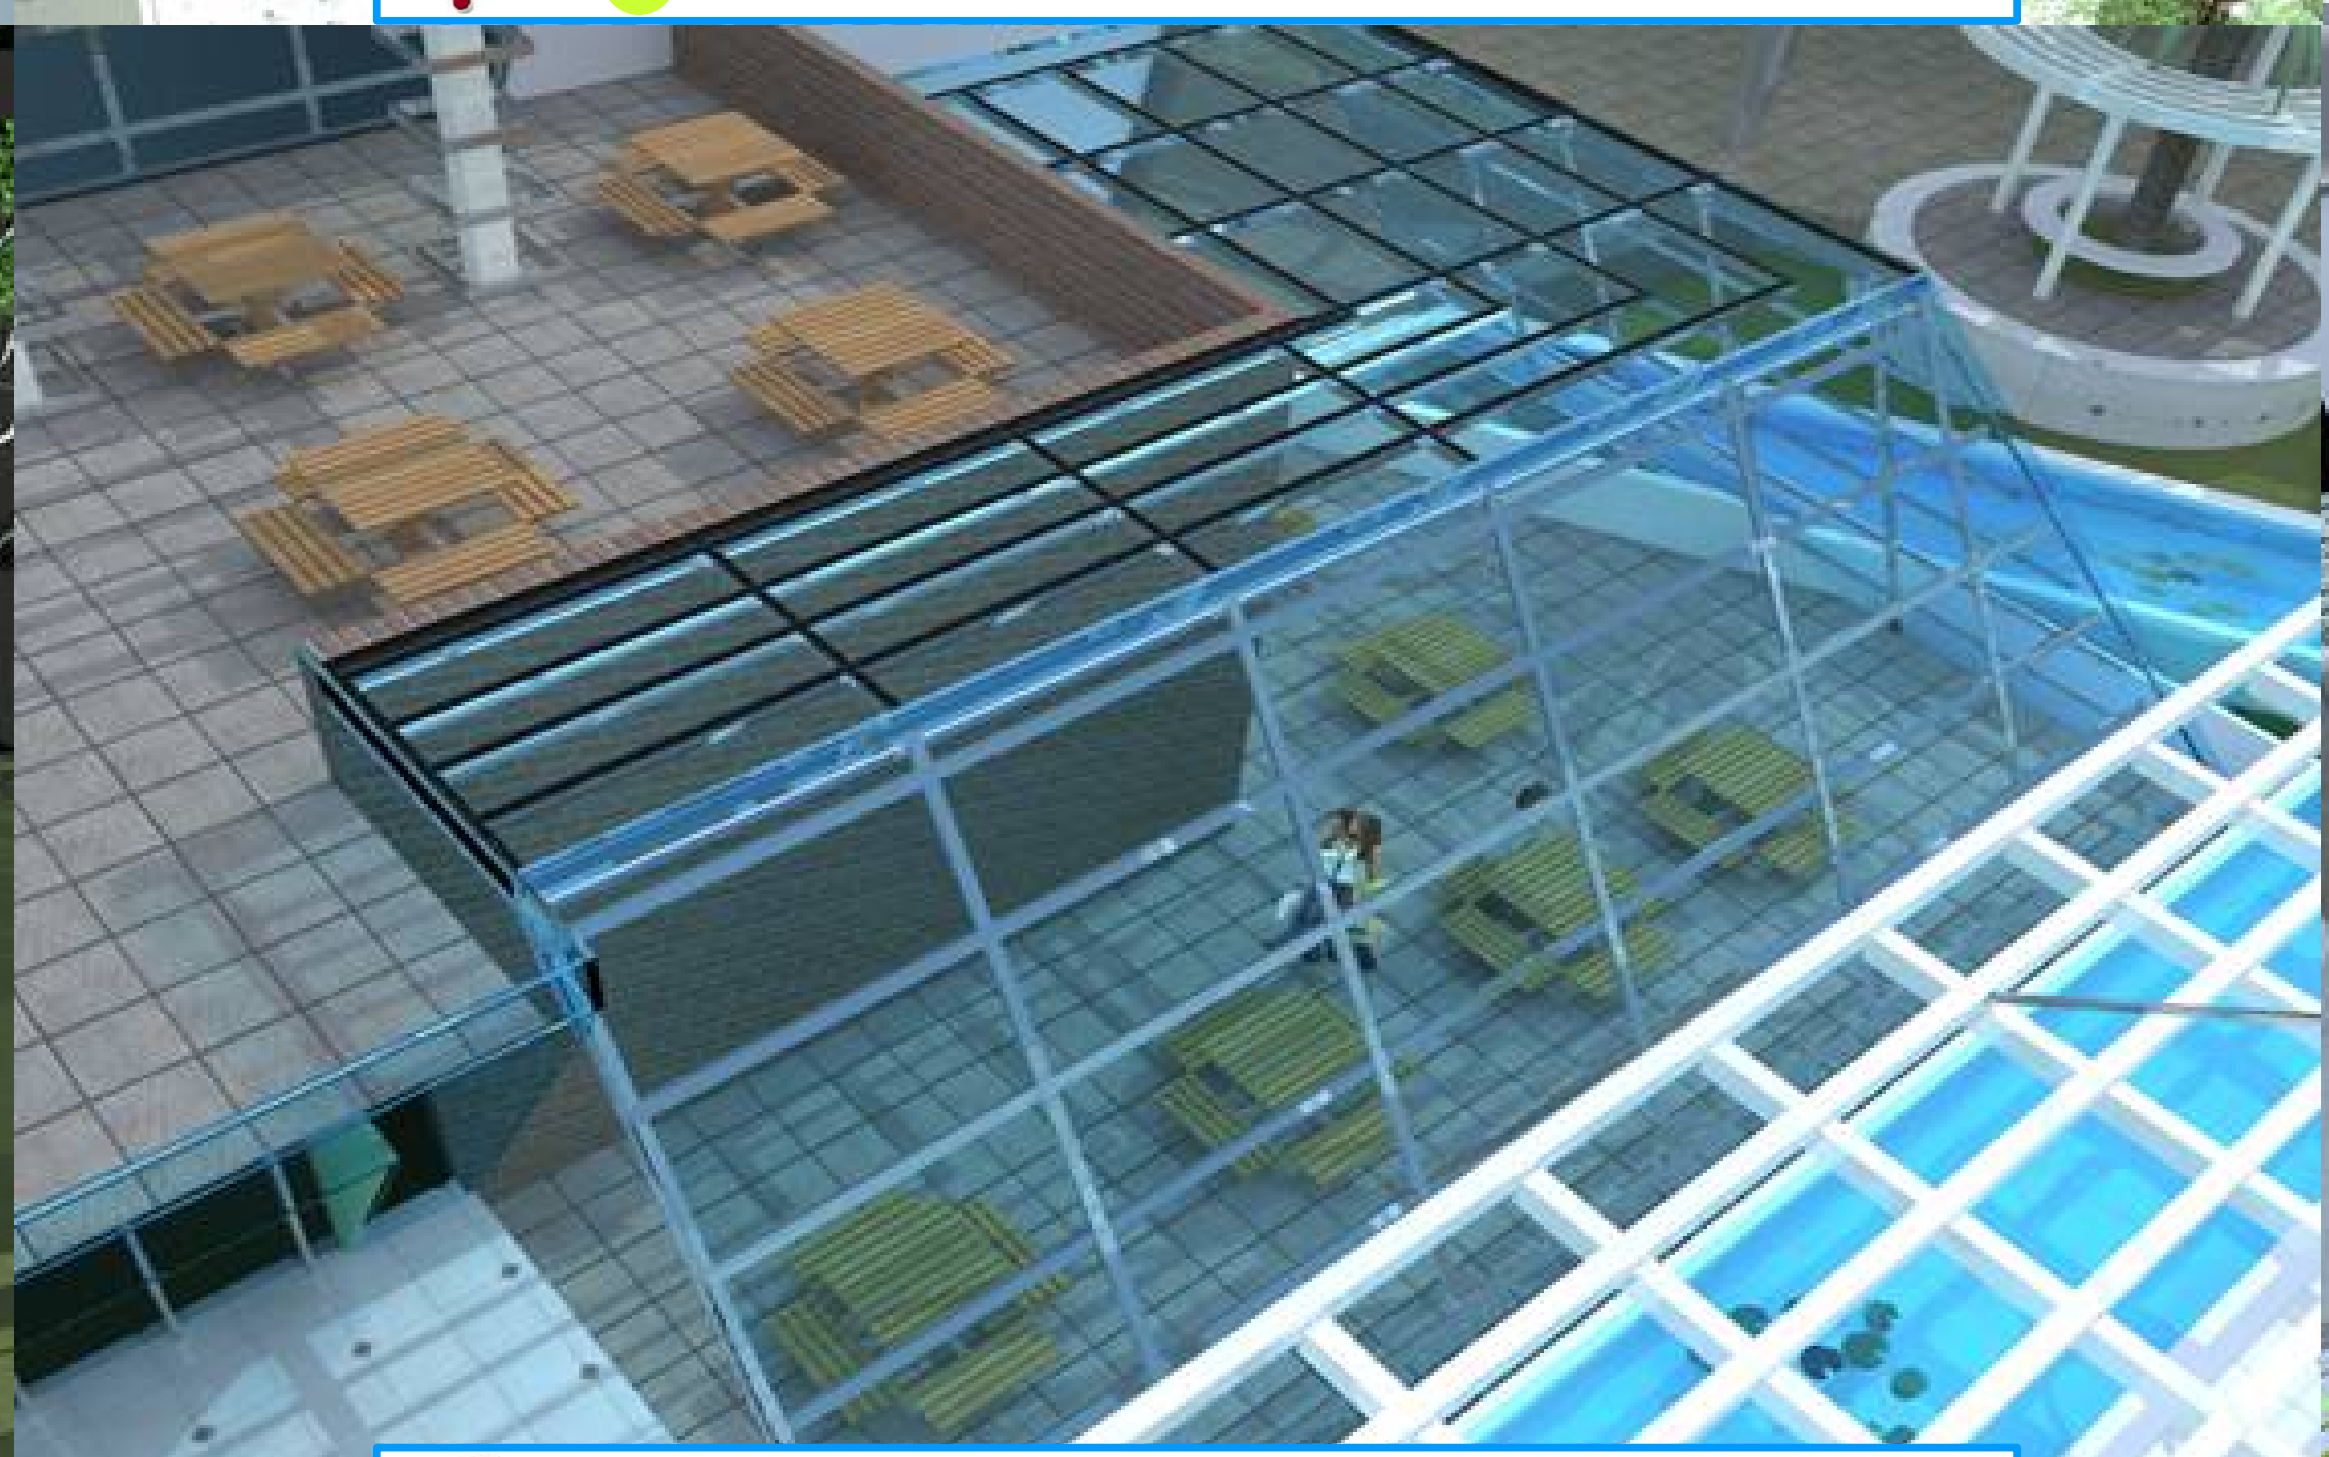

.-PATIO DE COMIDAS.-



.-AREA DE DISPERSION.-




.-EXTERIORES.-



.-AREA RECREATIVA.-



.-AREA RECREATIVA.-

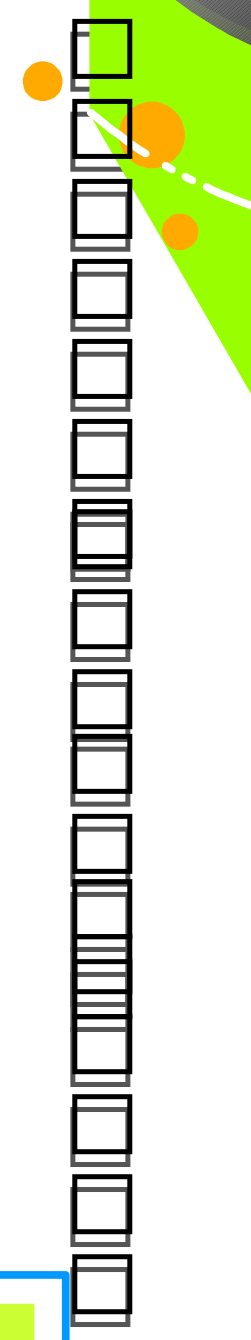

UNIVERSITARIO.
DOCENTE.
GEREZ UGARTE ERIK WILSON
ARG. CIRO YARGAS

PROYECTO
COMPLEJO CULTURAL
DE FERIA, EXPOSICIONES Y CONGRESOS
UNIVERSIDAD AUTONOMA JUAN MISAEL SARACHO
FACULTAD DE CIENCIAS Y TECNOLOGIA
CARRERA DE ARQUITECTURA Y URBANISMO

PERSPECTIVAS GENERALES






.-PERSPECTIVAS.-


.-PERSPECTIVAS.-

.-PERSPECTIVAS.-

.-PERSPECTIVAS.-

 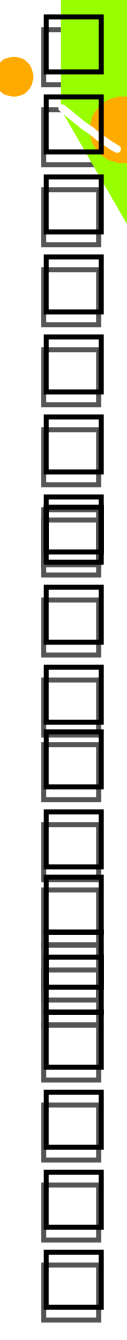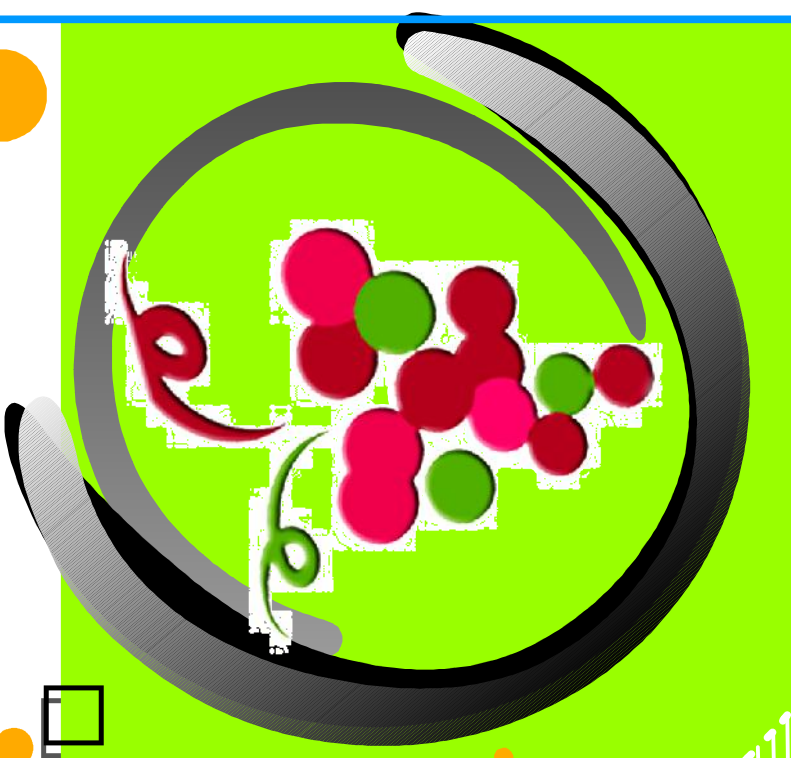

PERSPECTIVAS INTERIORES

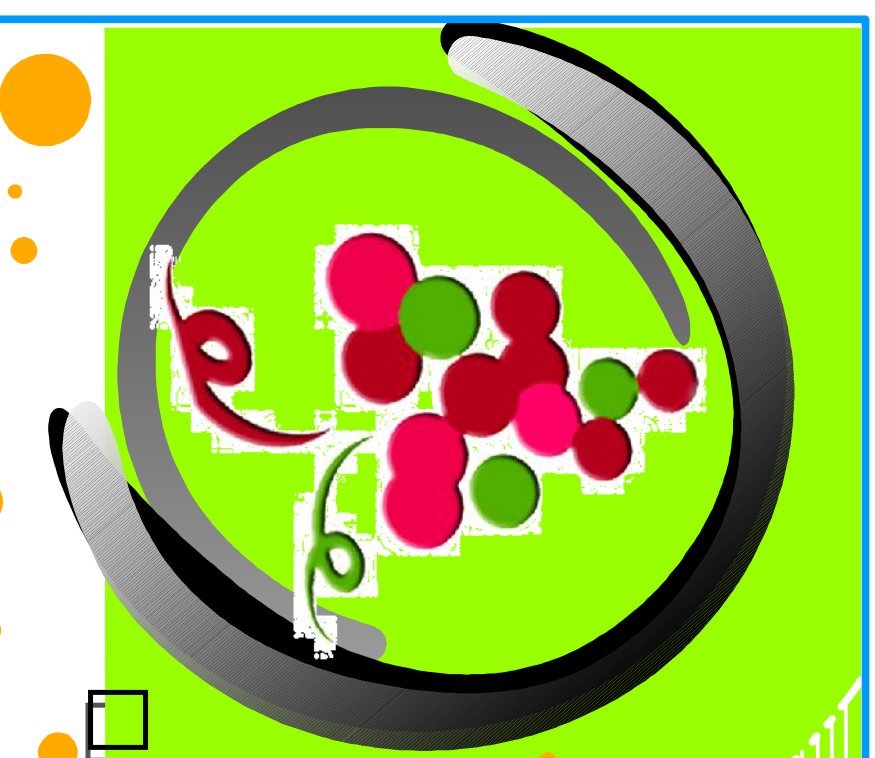


.-PATIO DE COMIDAS.-



.-CIRCULACION.-




.-OF. GERENTE.-

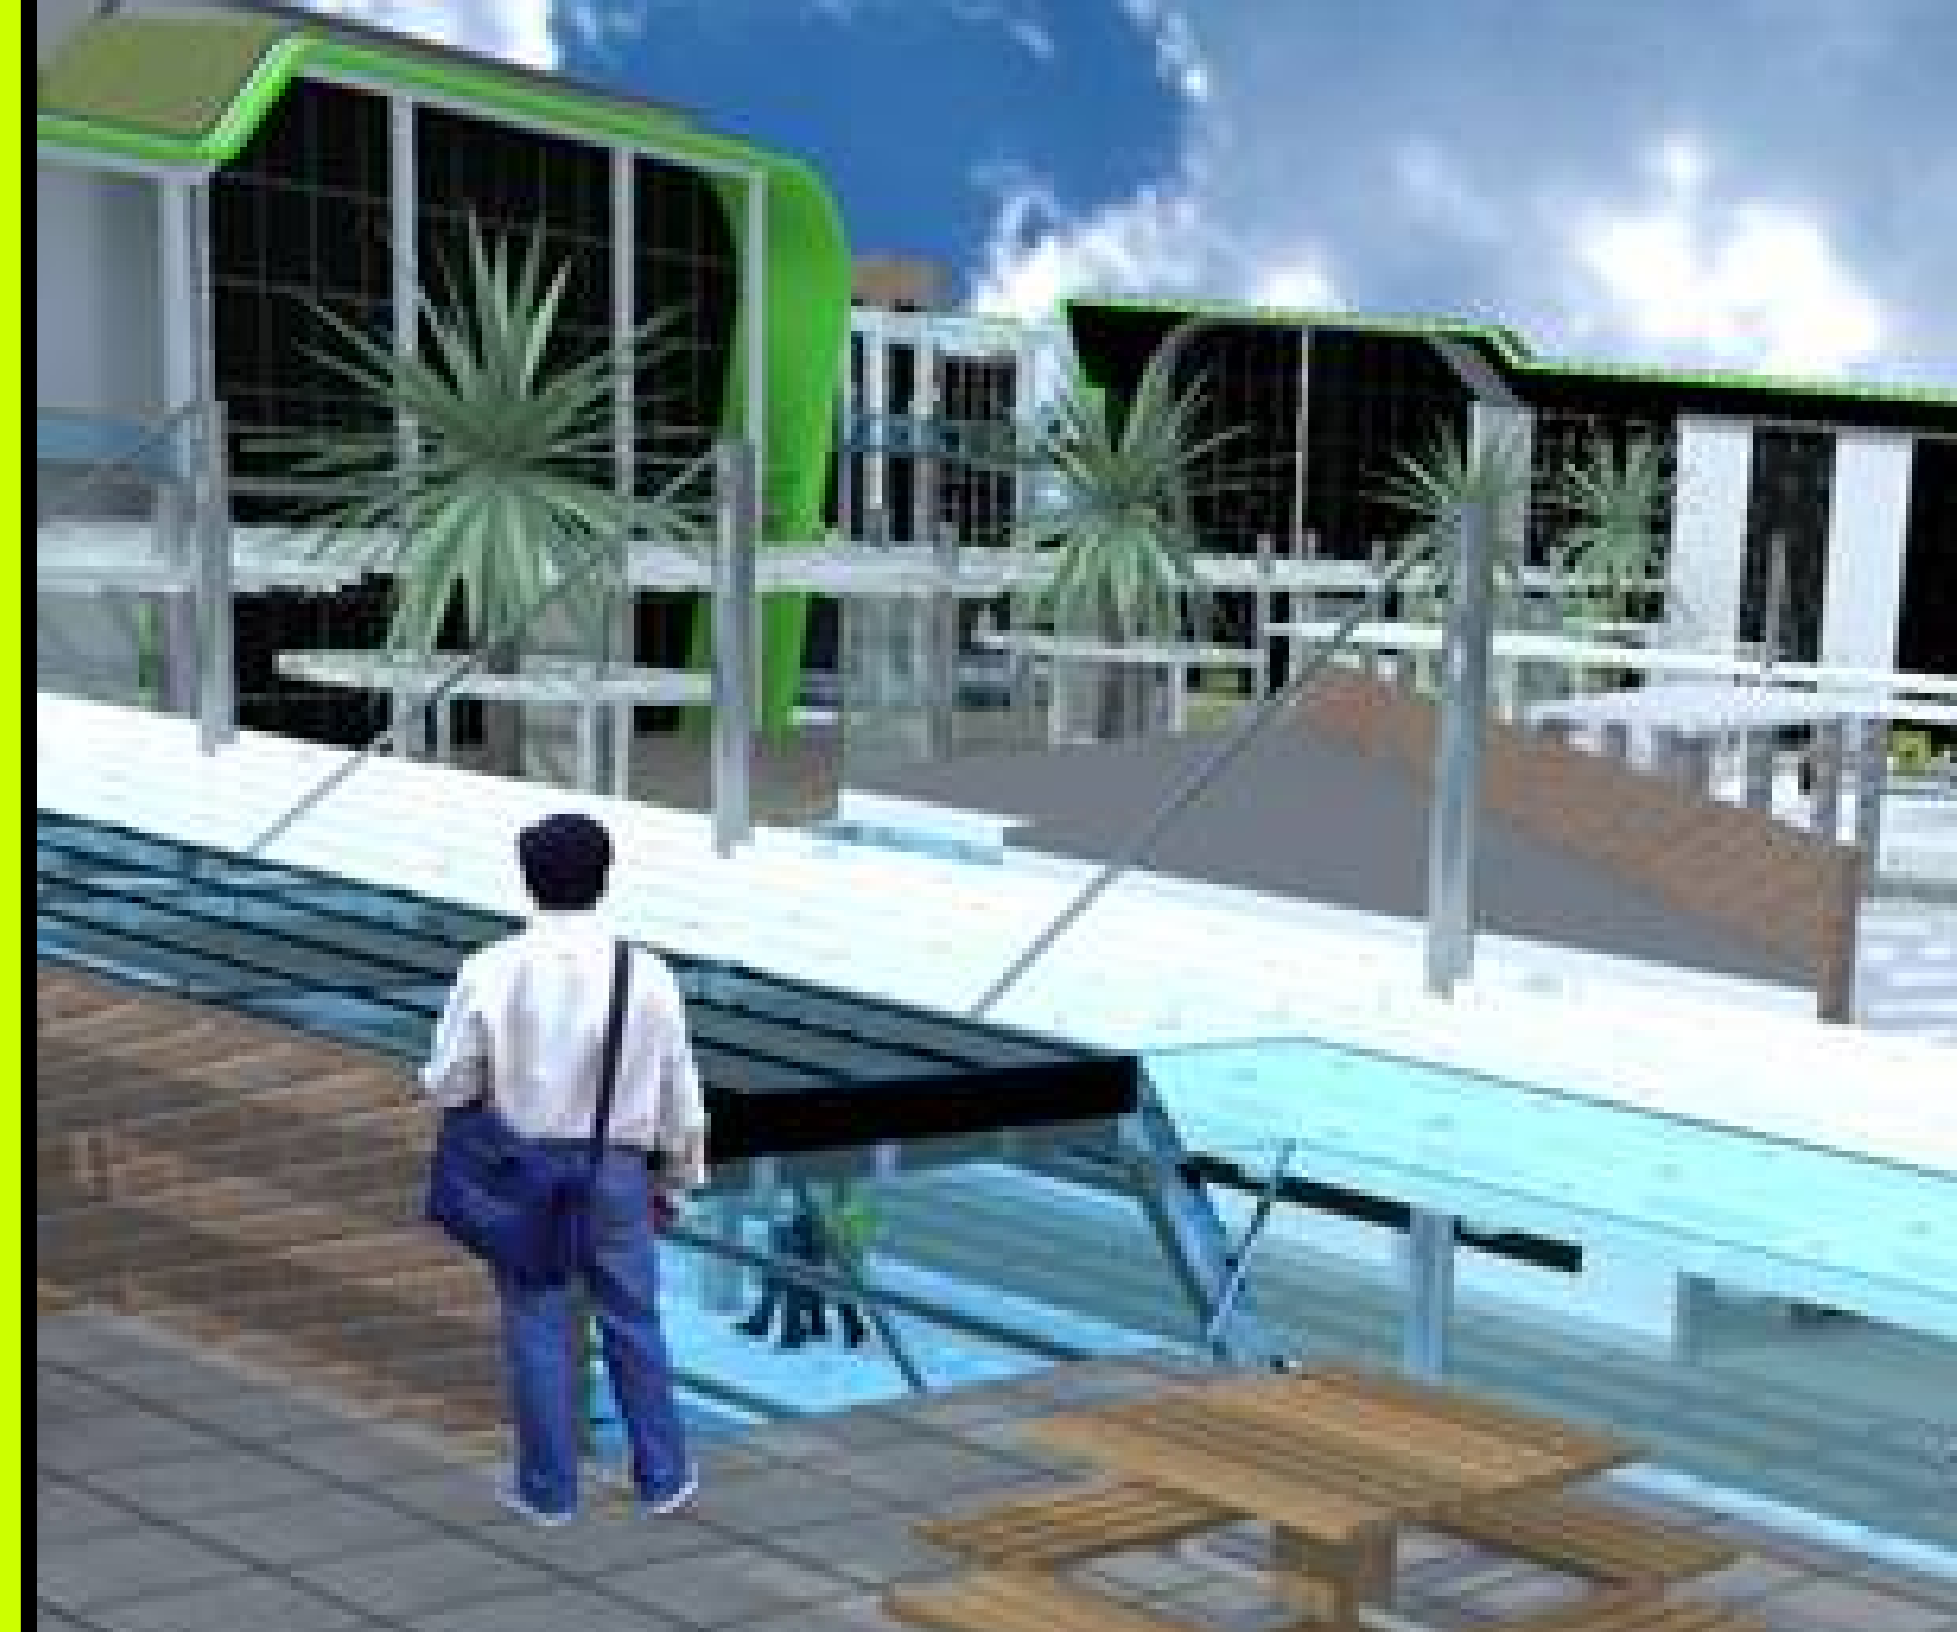



.-PATIO DE COMIDAS.-



.-INGRESO-HALL.-

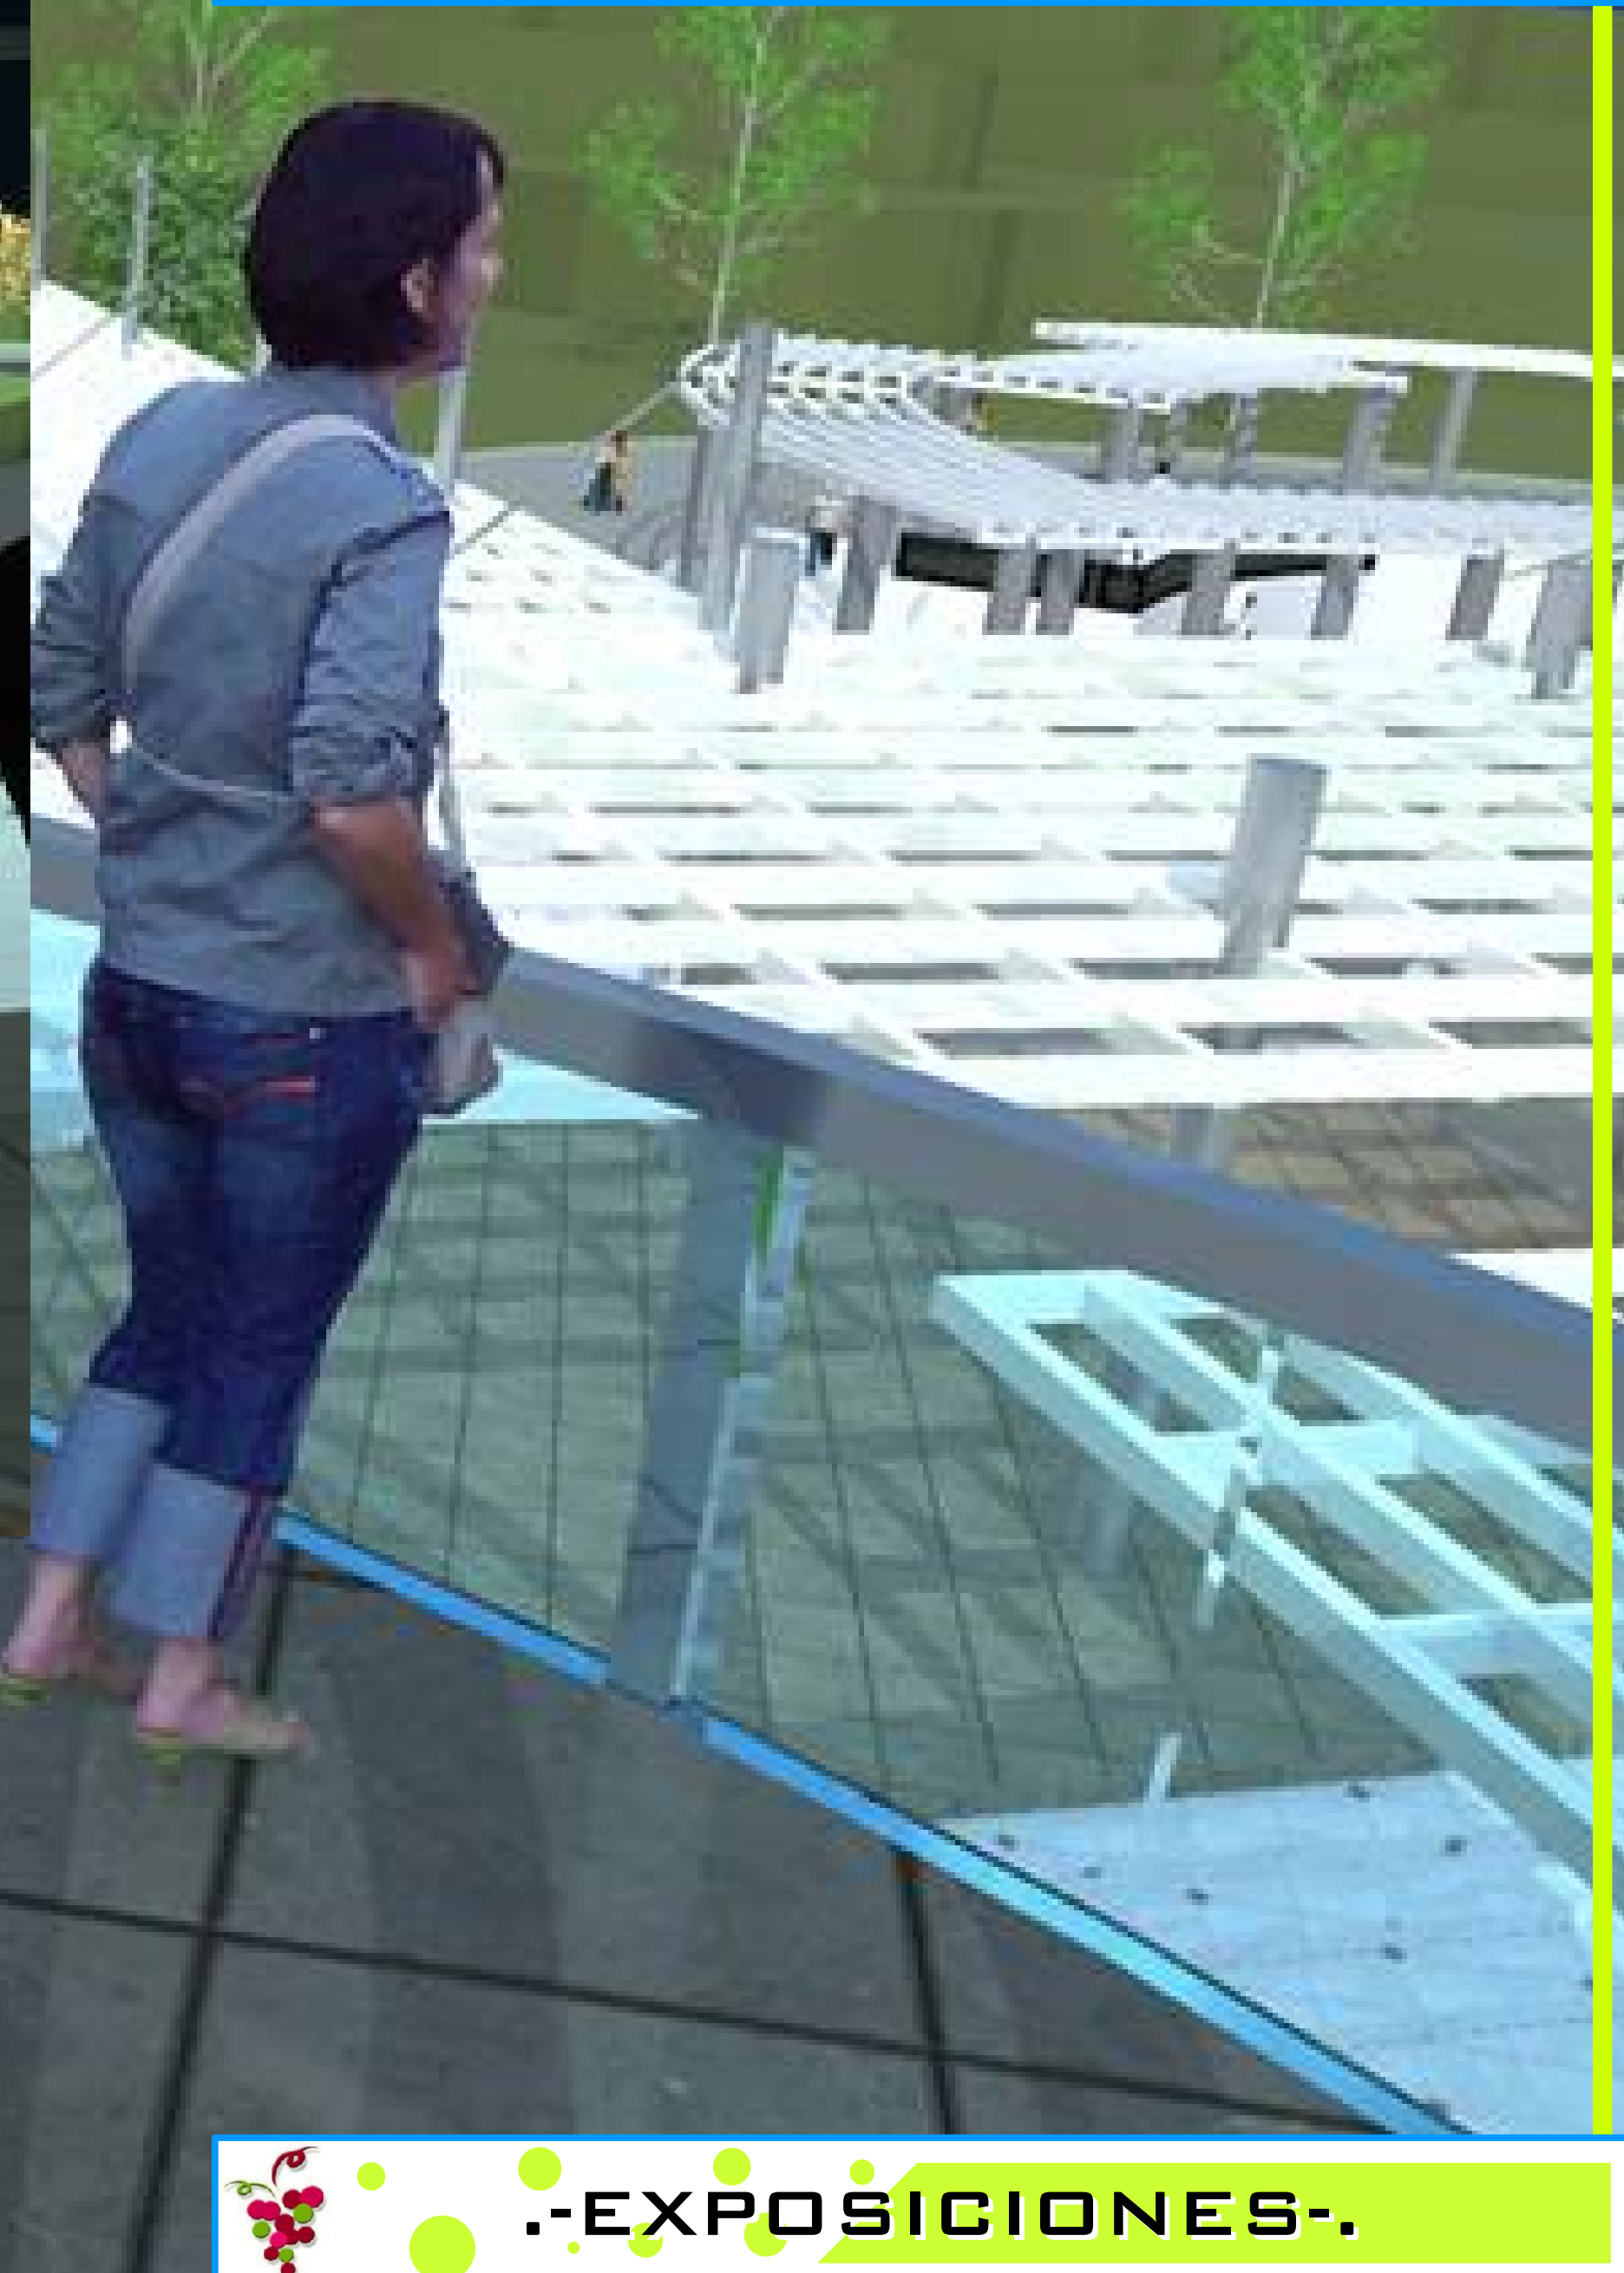

.-EXPOSICIONES.-

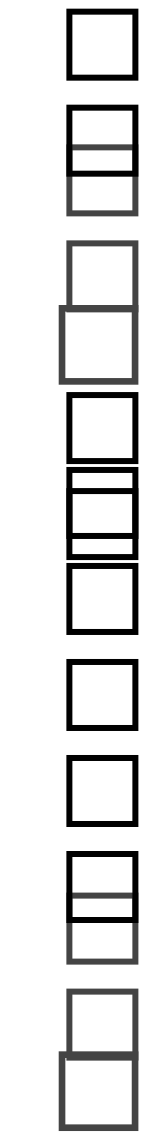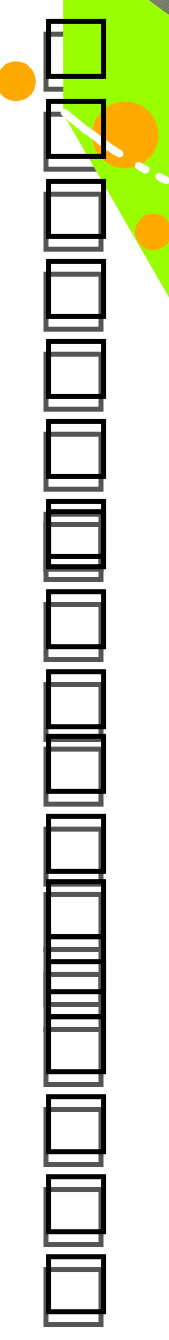


UNIVERSITARIO.
DOCENTE.
GEREZ UGARTE ERIK WILSON
ARQ. CIRO VARGAS

PROYECTO.
COMPLEJO CULTURAL
DE
FERIAS, EXPOSICIONES Y CONGRESOS

UNIVERSIDAD AUTONOMA JUAN MISAEL SARACHO
FACULTAD DE CIENCIAS Y TECNOLOGIA
CARRERA DE ARQUITECTURA Y URBANISMO

TRATAMIENTO DE AREAS RECREATIVAS

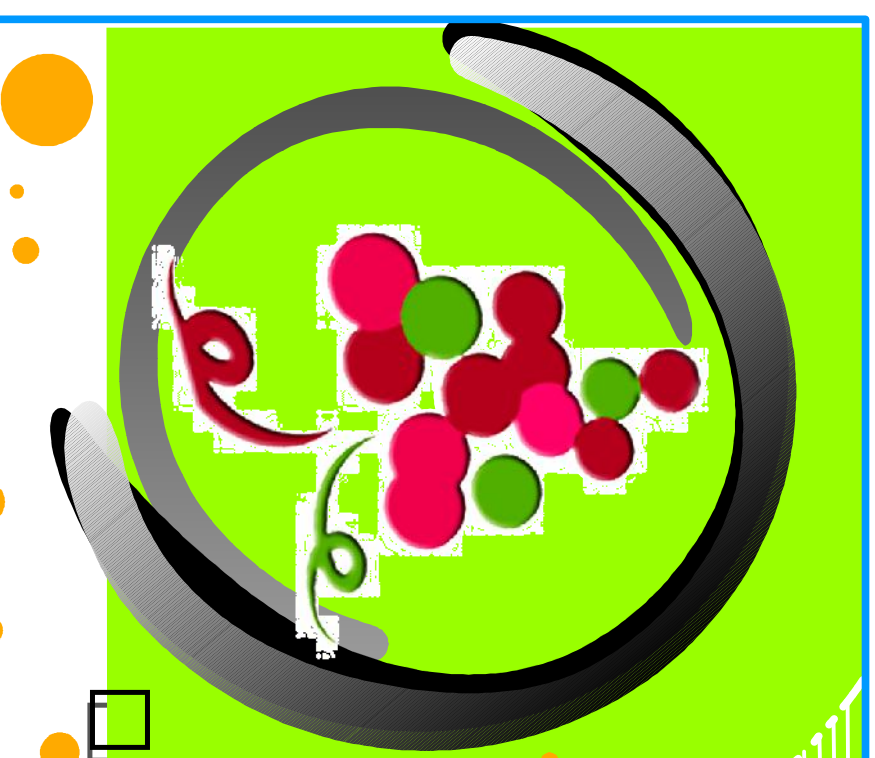

.-AREA DE DISPERSION.-



.-PLAZA DEL VINO.-



.-ROTONDA.-



.-EXTERIORES.-




.-EXPLANADA.-



.-INGRESO/FERIAS.-



.-EXTERIORES.-

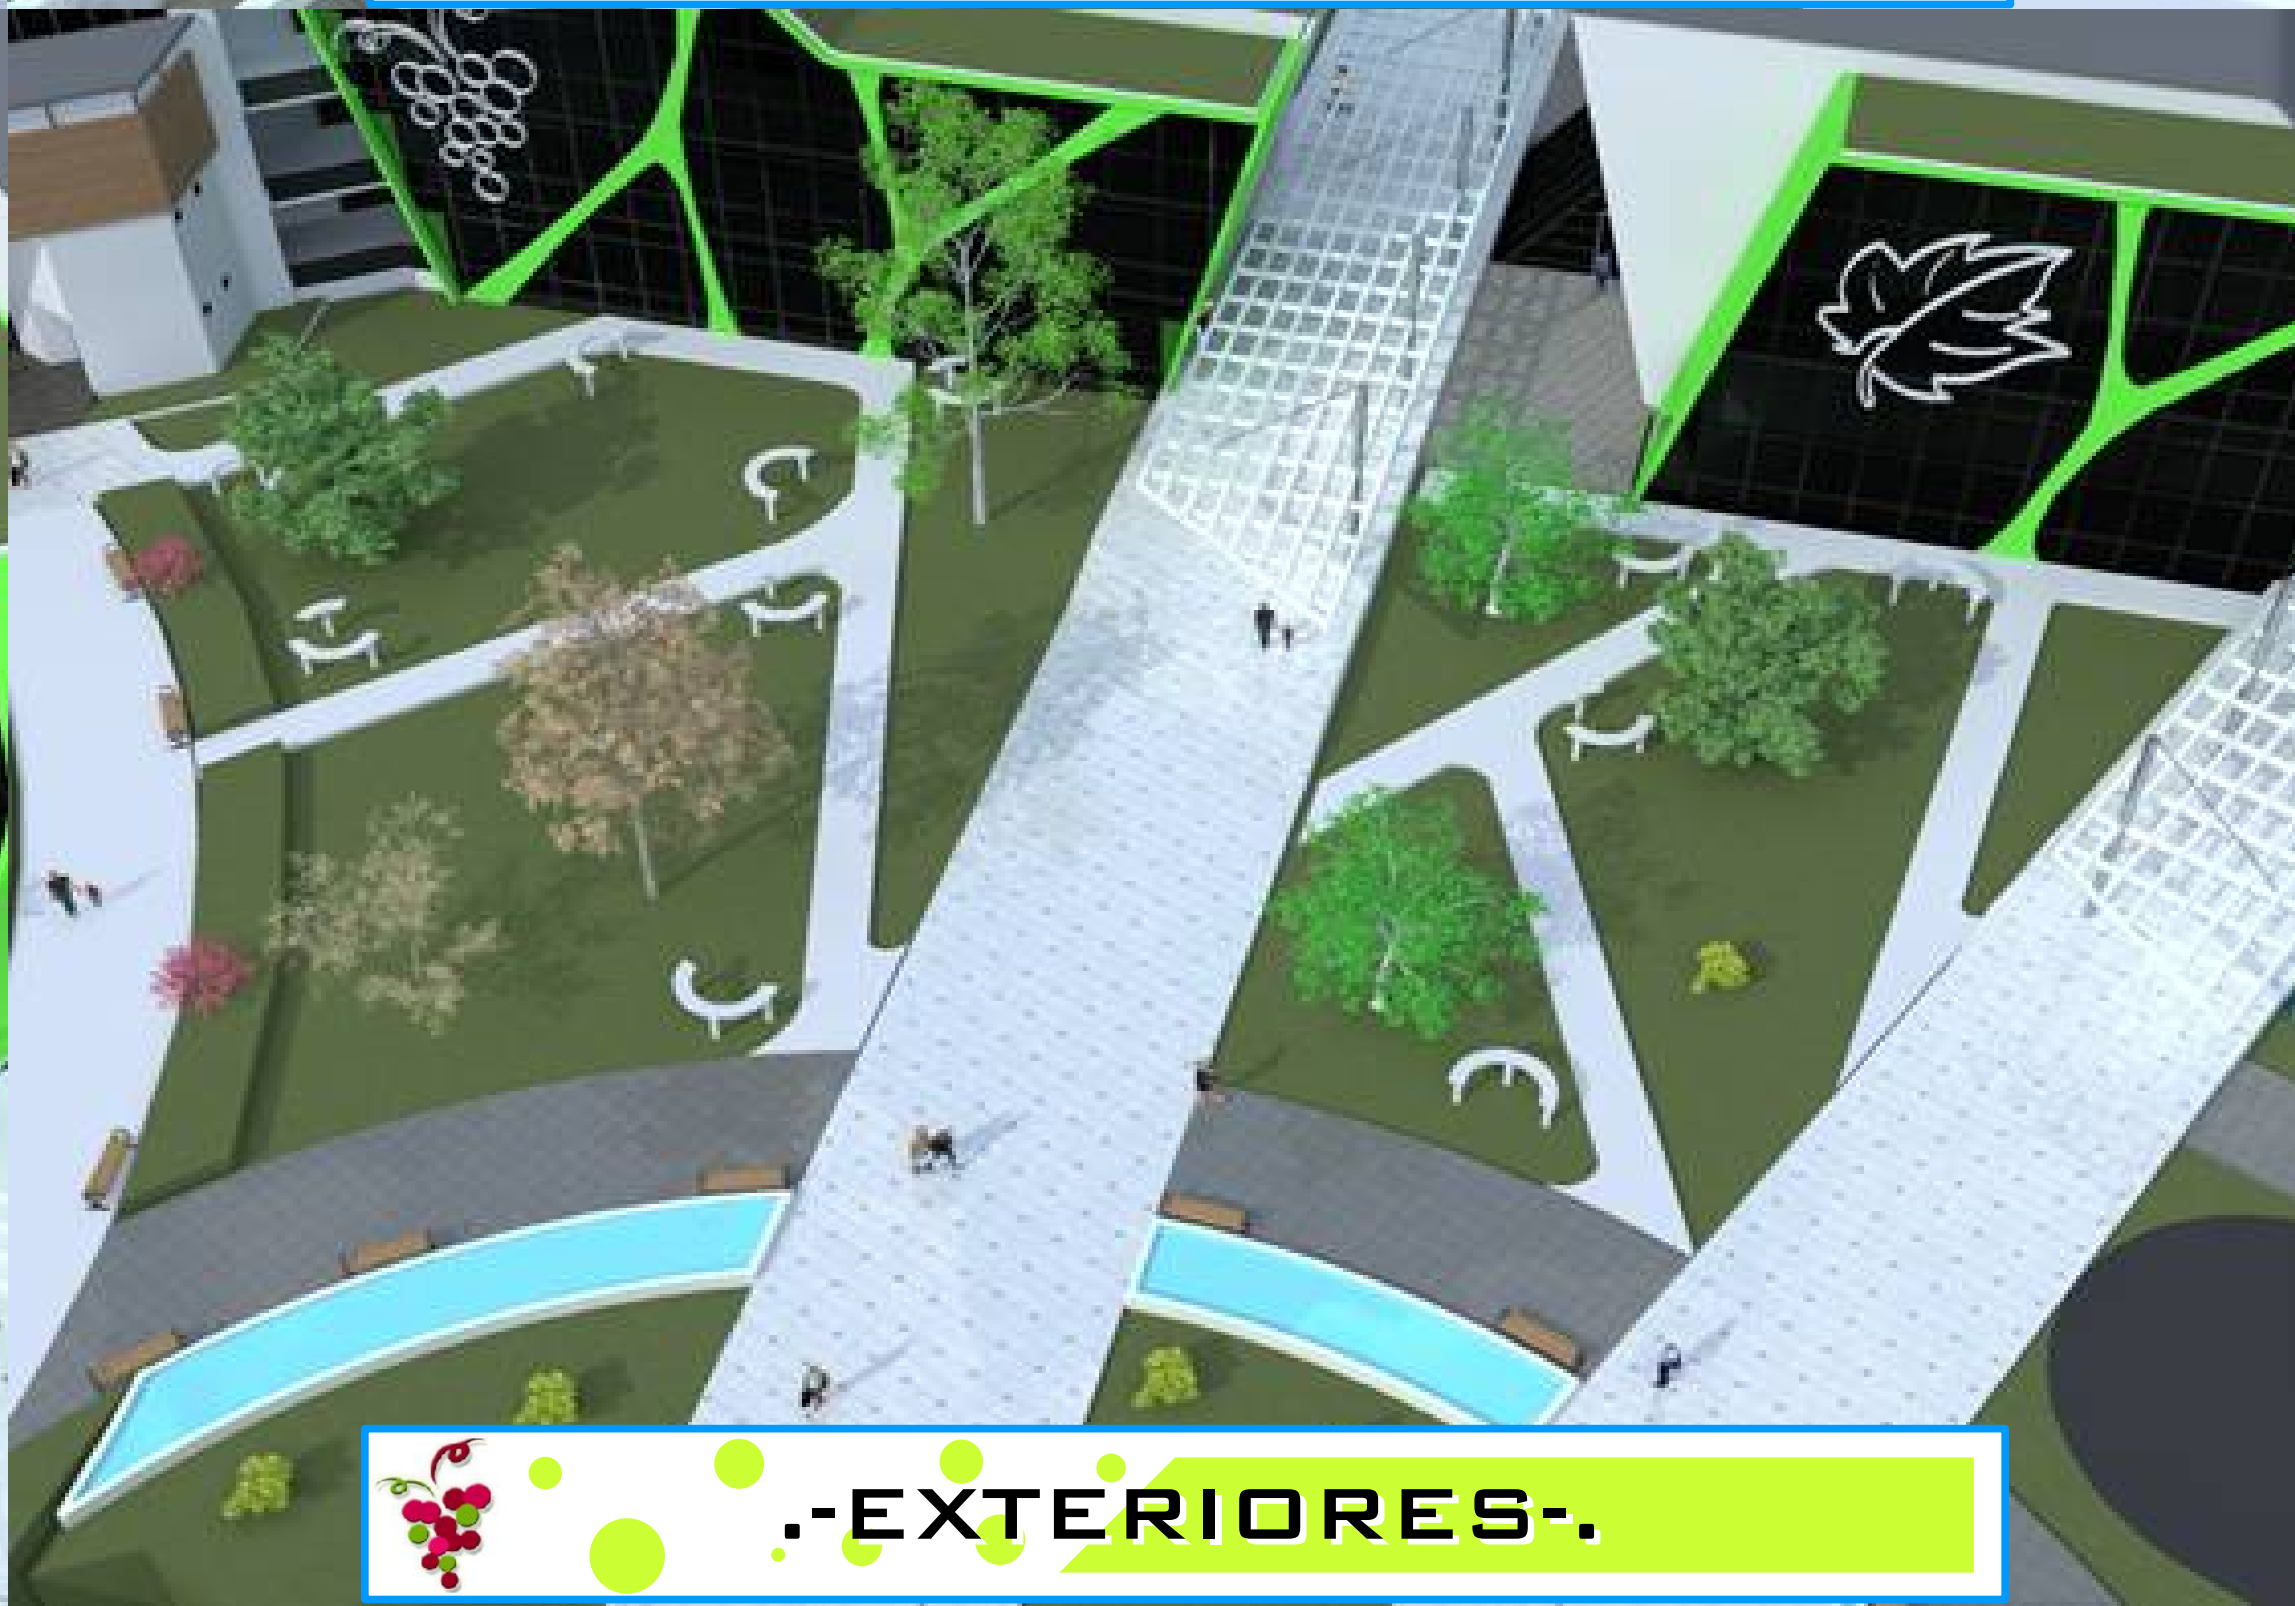


.-EXTERIORES.-




.-INGRESO PRINCIPAL.-

UNIVERSITARIO.
DOCENTE.
GEREZ UGARTE ERIK WILSON
ARQ. CIRO VARGAS

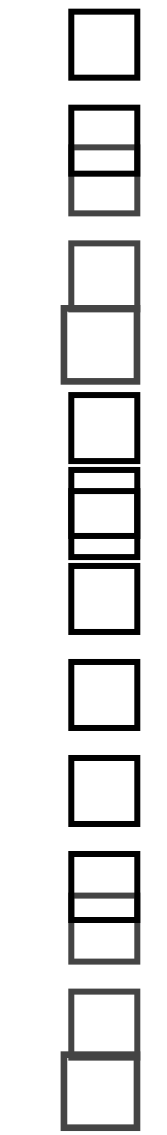





COMPLEJO CULTURAL
DE
FERIAS, EXPOSICIONES Y CONGRESOS

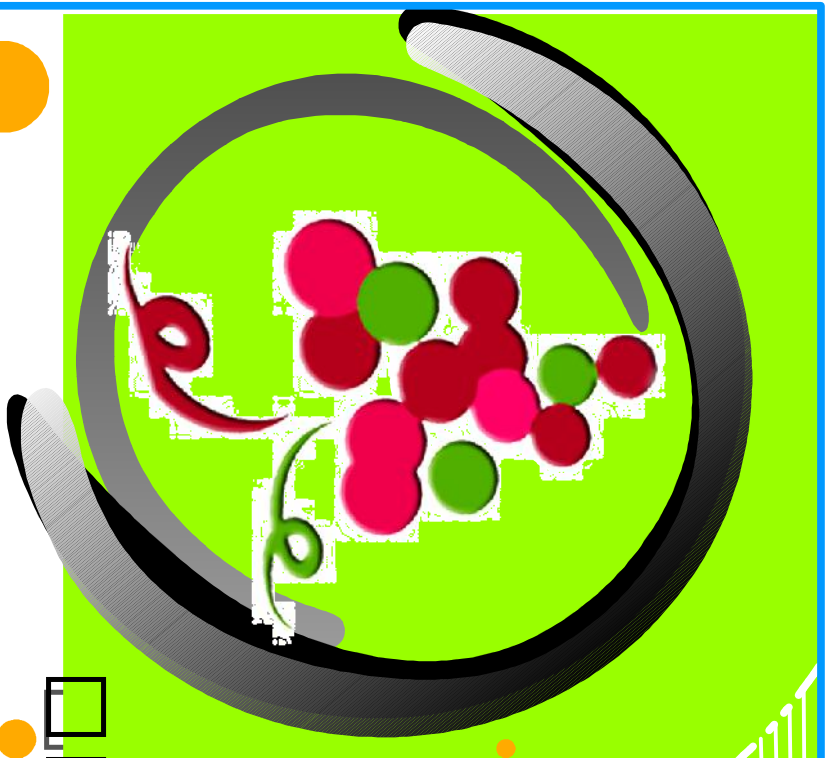

.- PLANO DE UBICACIÓN.-

ESC. 1:1000

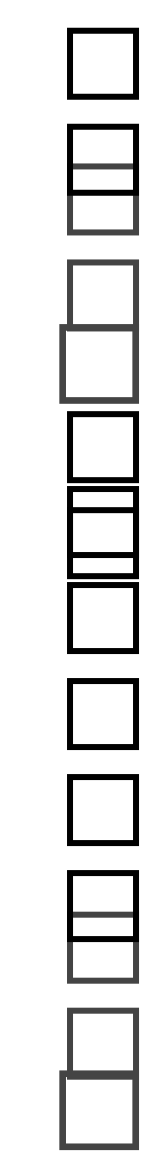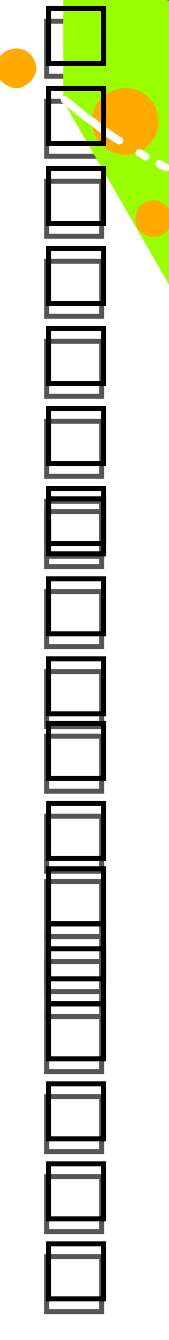

UNIVERSITARIO.
DOCENTE.
GEREZ UGARTE ERIK WILSON
ARQ. CIRO VARGAS

PROYECTO:
COMPLEJO CULTURAL
DE
FERIAS, EXPOSICIONES Y CONGRESOS

UNIVERSIDAD AUTONOMA JUAN MISAEL SARACHO
FACULTAD DE CIENCIAS Y TECNOLOGIA
CARRERA DE ARQUITECTURA Y URBANISMO