
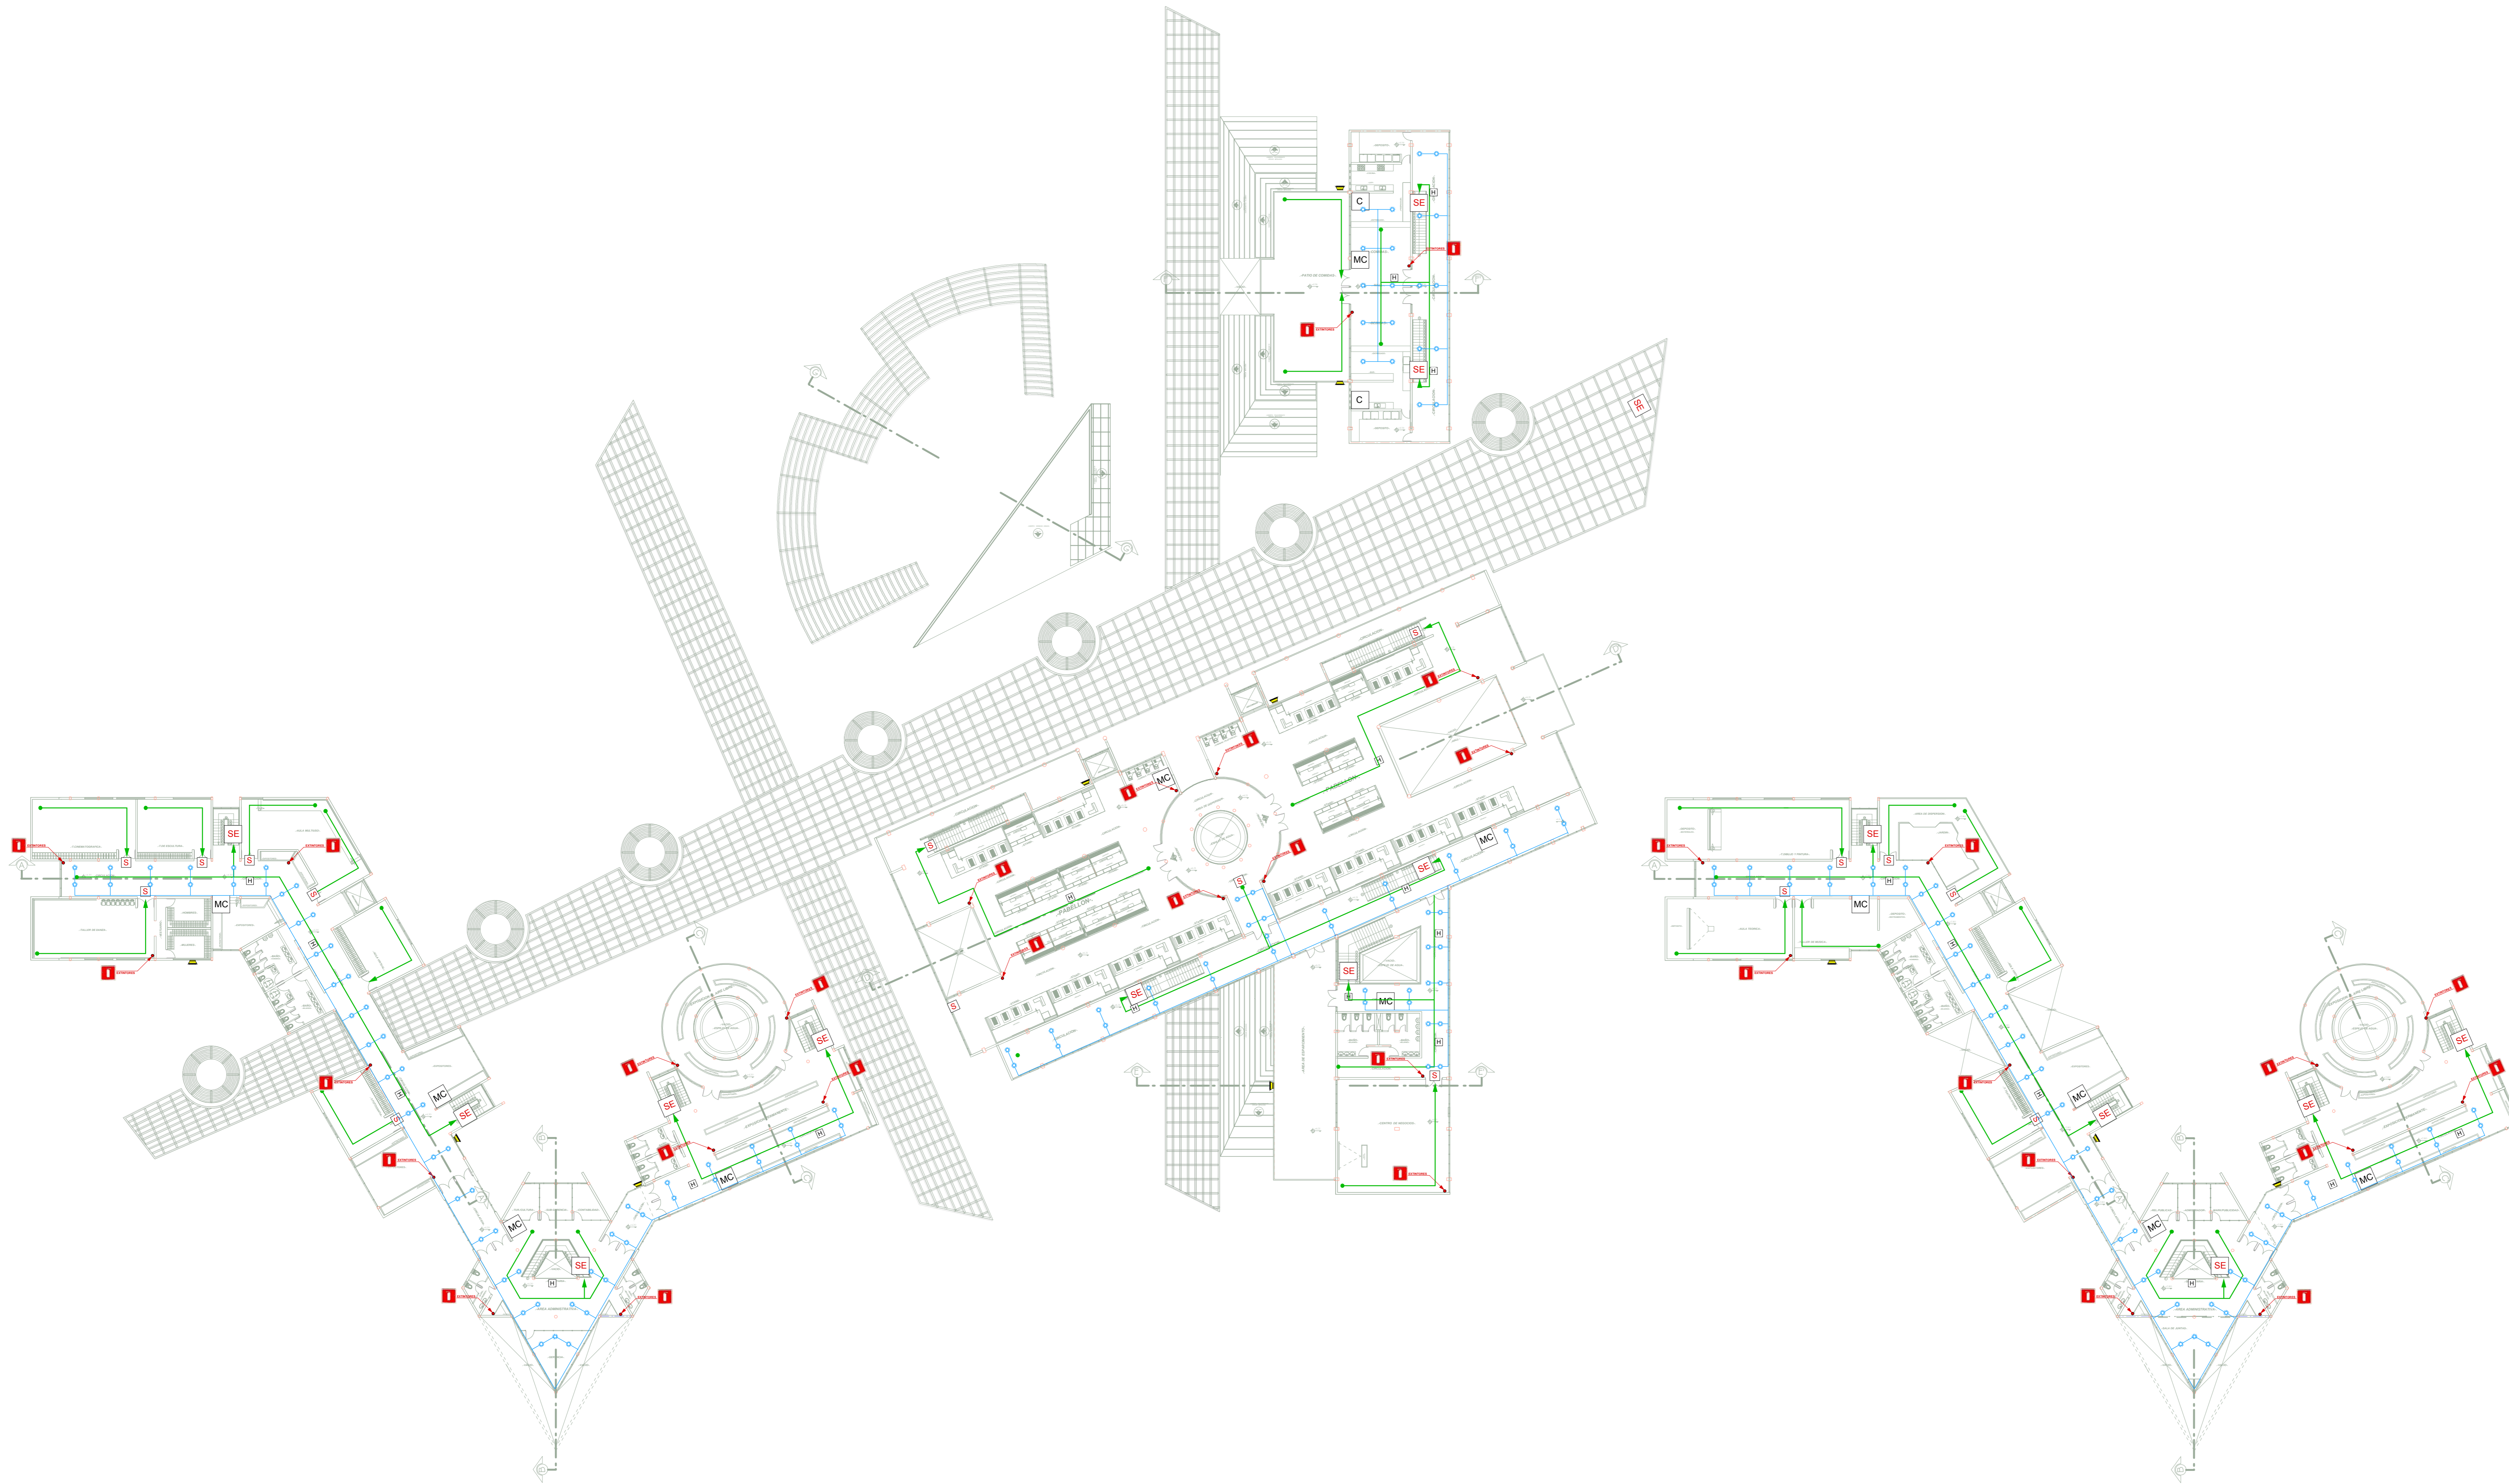


# .-INSTALACION CONTRA INCENDIOS.-

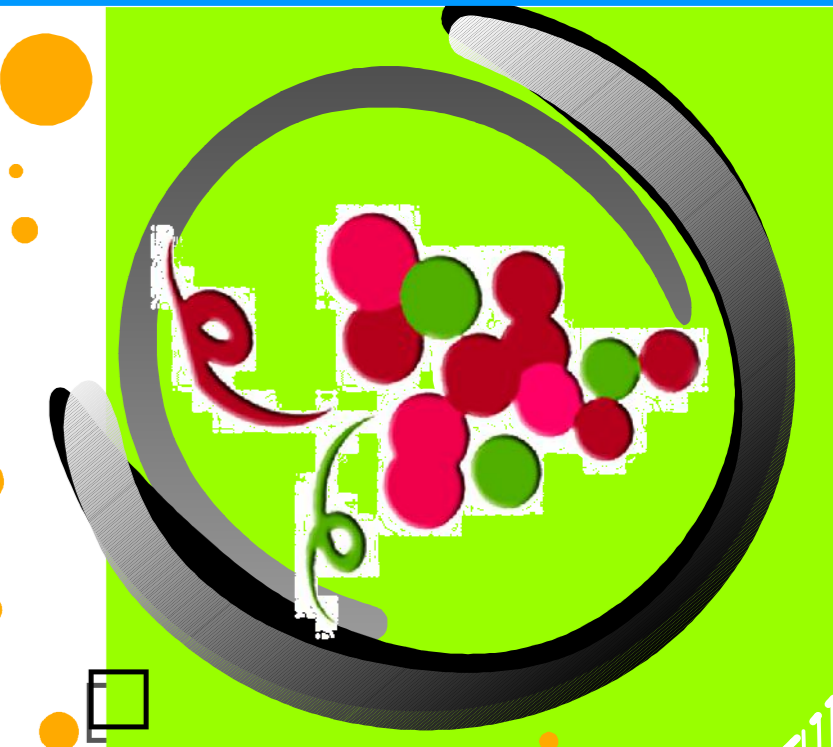

**.-SEGUNDA PLANTA.-**

**.-TERCERA PLANTA.-**

REFERENCIAS

- PAI PANEL DE ALARMA CONTRA INCENDIOS
- H DETECTOR DE HUMO TIPO IONIZACION
- C DETECTOR DE CALOR
- MC ESTACION MANUAL CONTRA INCENDIOS
- E EXTINTOR
- R ROCIADOR
- T TUBERIA DE AGUA
- SA SITERNA DE ABASTECIMIENTO
- A ALARMA ACUSTICA
- S EVACUACION
- SE SALIDA DE EMERGENCIA

TIPO DE EQUIPO	TIPO DE EQUIPO	TIPO DE EQUIPO	TIPO DE EQUIPO	TIPO DE EQUIPO
ALARMA ACUSTICA	ALARMA ACUSTICA	ALARMA ACUSTICA	ALARMA ACUSTICA	ALARMA ACUSTICA
EXTINTOR	EXTINTOR	EXTINTOR	EXTINTOR	EXTINTOR
EXTINTOR	EXTINTOR	EXTINTOR	EXTINTOR	EXTINTOR
EXTINTOR	EXTINTOR	EXTINTOR	EXTINTOR	EXTINTOR


UNIVERSITARIO.  
DOCENTE.

GEREZ UGARTE ERIK WILSON  
ARQ. CIRO VARGAS

COMPLEJO CULTURAL  
DE  
FERIAS, EXPOSICIONES Y CONGRESOS

UNIVERSIDAD AUTONOMA JUAN MISAEL SARACHO  
FACULTAD DE CIENCIAS Y TECNOLOGIA  
CARRERA DE ARQUITECTURA Y URBANISMO

ESC. 1:300

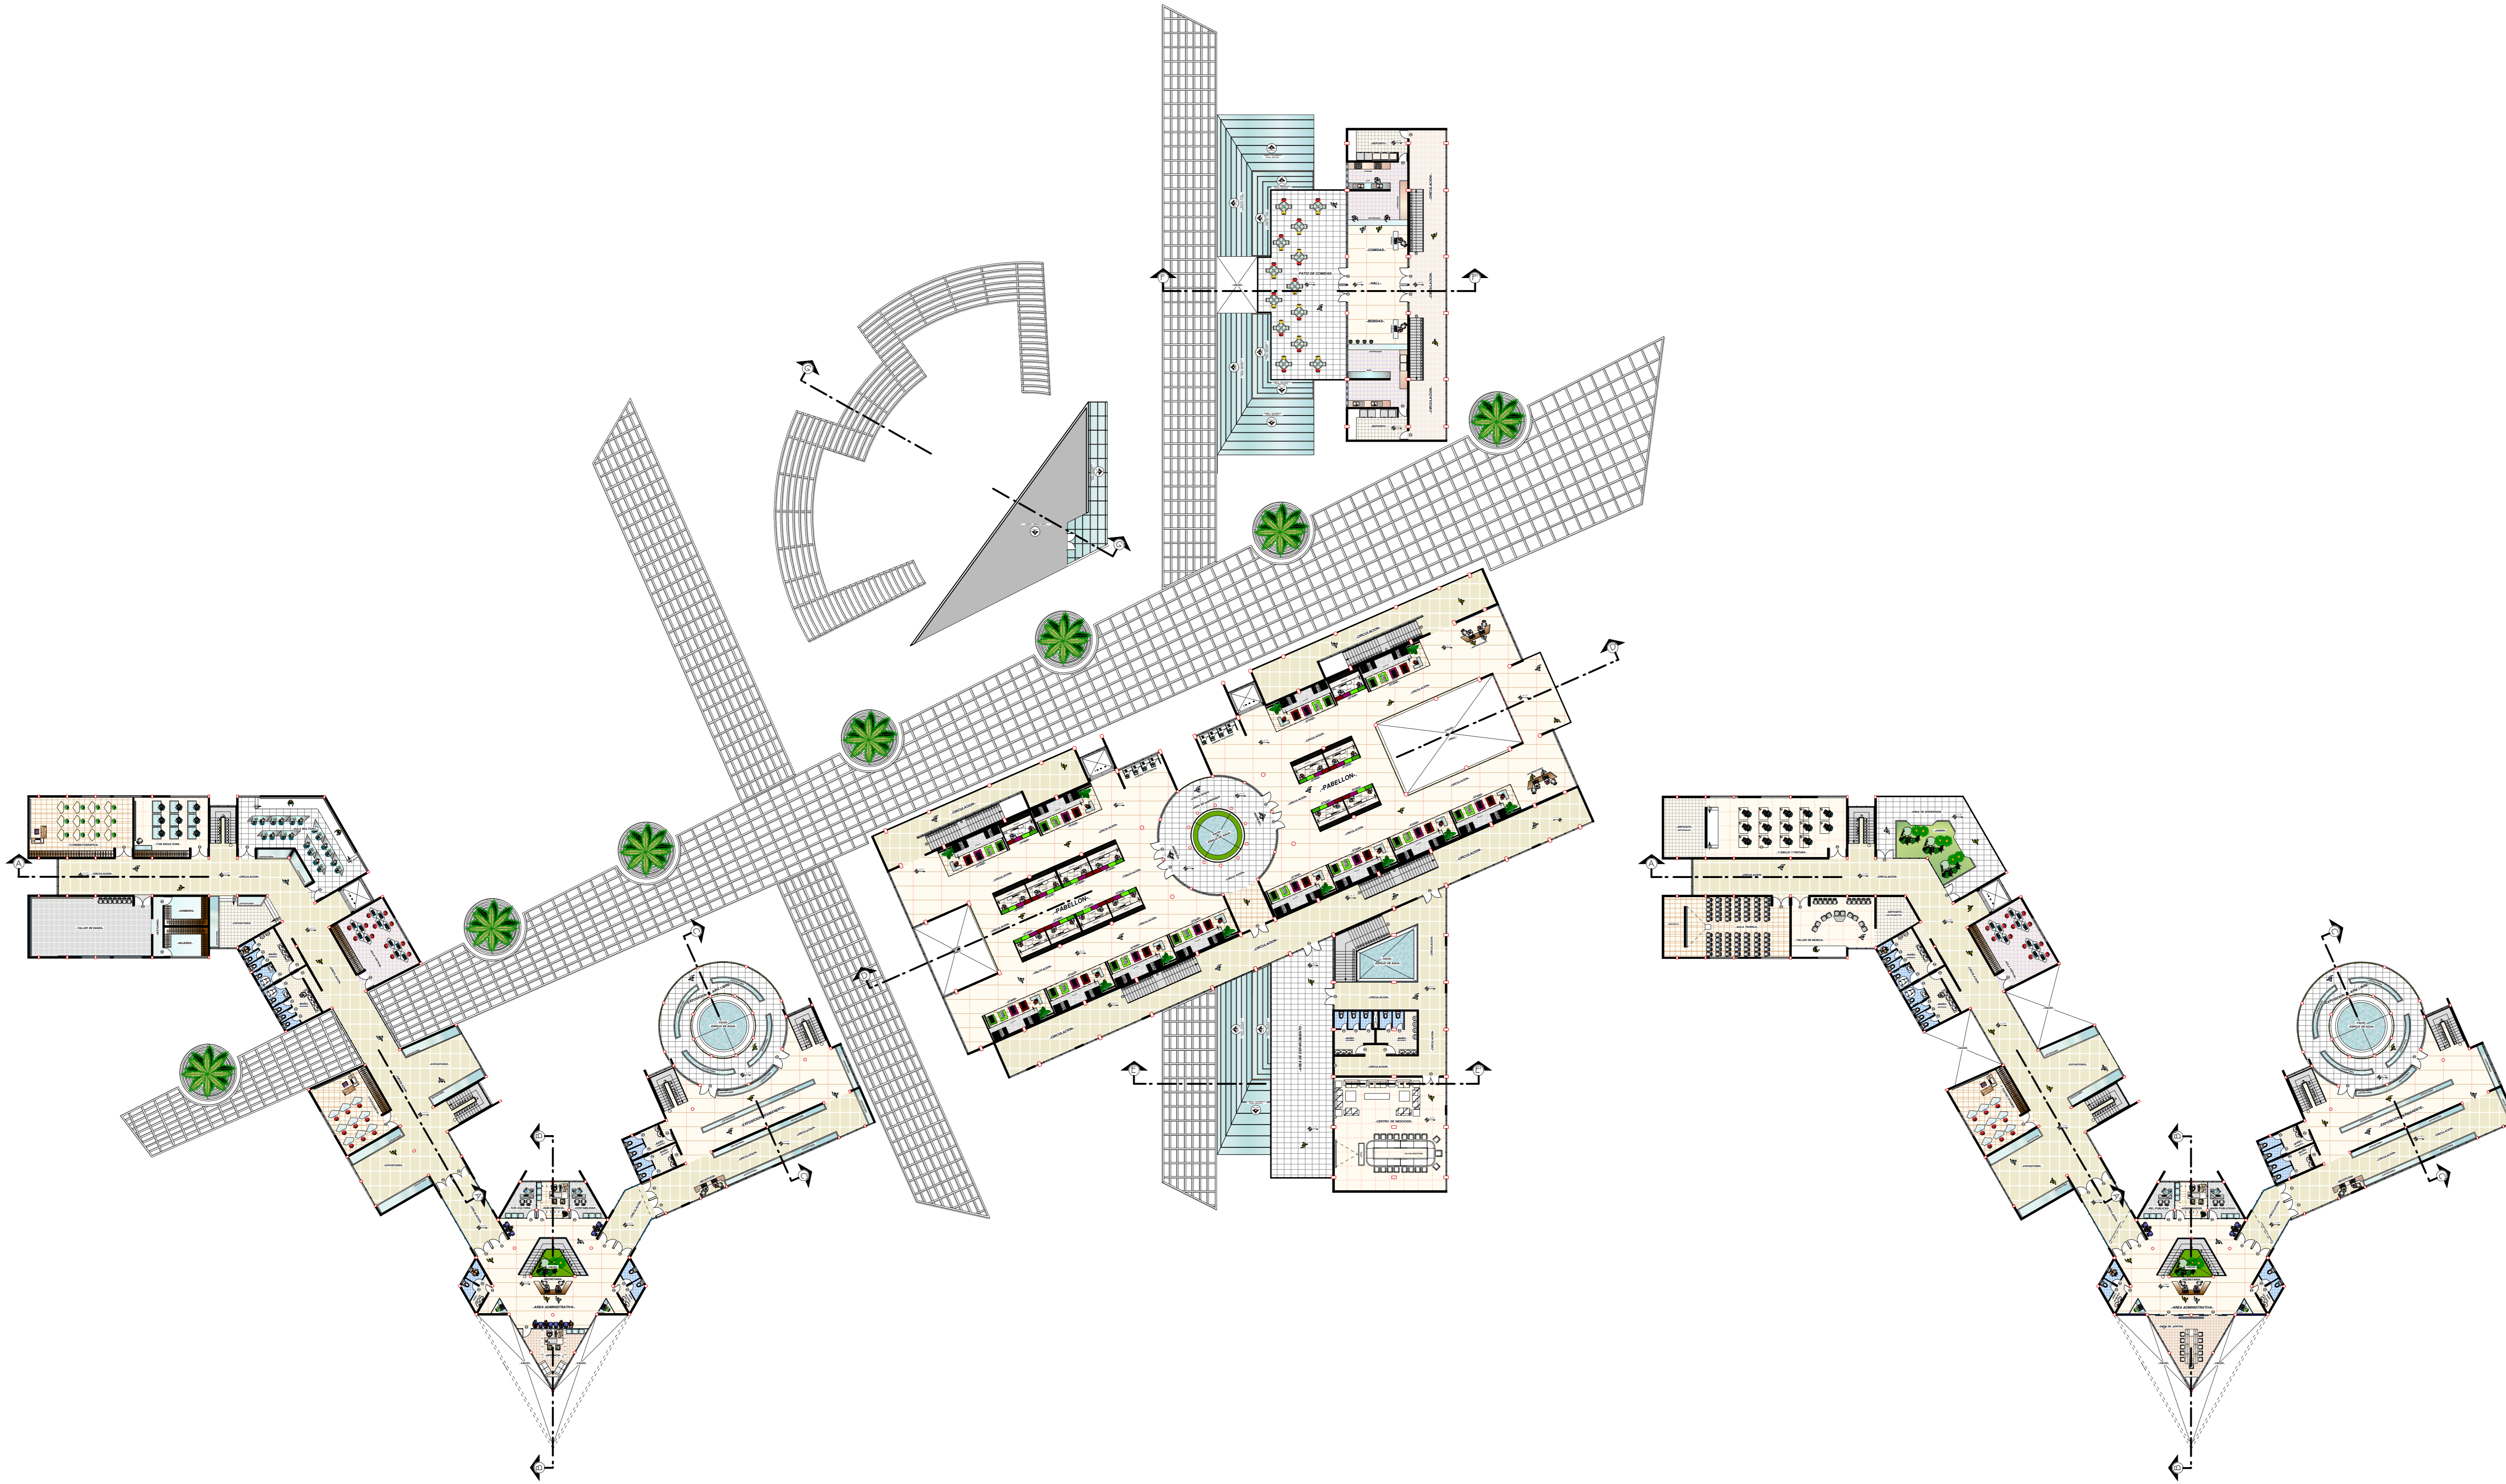

**-SEGUNDA PLANTA-**  
-AMOBLADA-

**-TERCERA PLANTA-**  
-AMOBLADA-

ESC. 1:300

COMPLEJO CULTURAL  
DE  
FERIAS, EXPOSICIONES Y CONGRESOS


UNIVERSITARIO.  
DOCENTE.  
GEREZ UGARTE ERIK WILSON  
ARQ. CIRO VARGAS

UNIVERSIDAD AUTONOMA JUAN MISAEL SARACHO  
FACULTAD DE CIENCIAS Y TECNOLOGIA  
CARRERA DE ARQUITECTURA Y URBANISMO



COMPLEJO CULTURAL DE FERIAS, EXPOSICIONES Y CONGRESOS

INGRESO PRINCIPAL

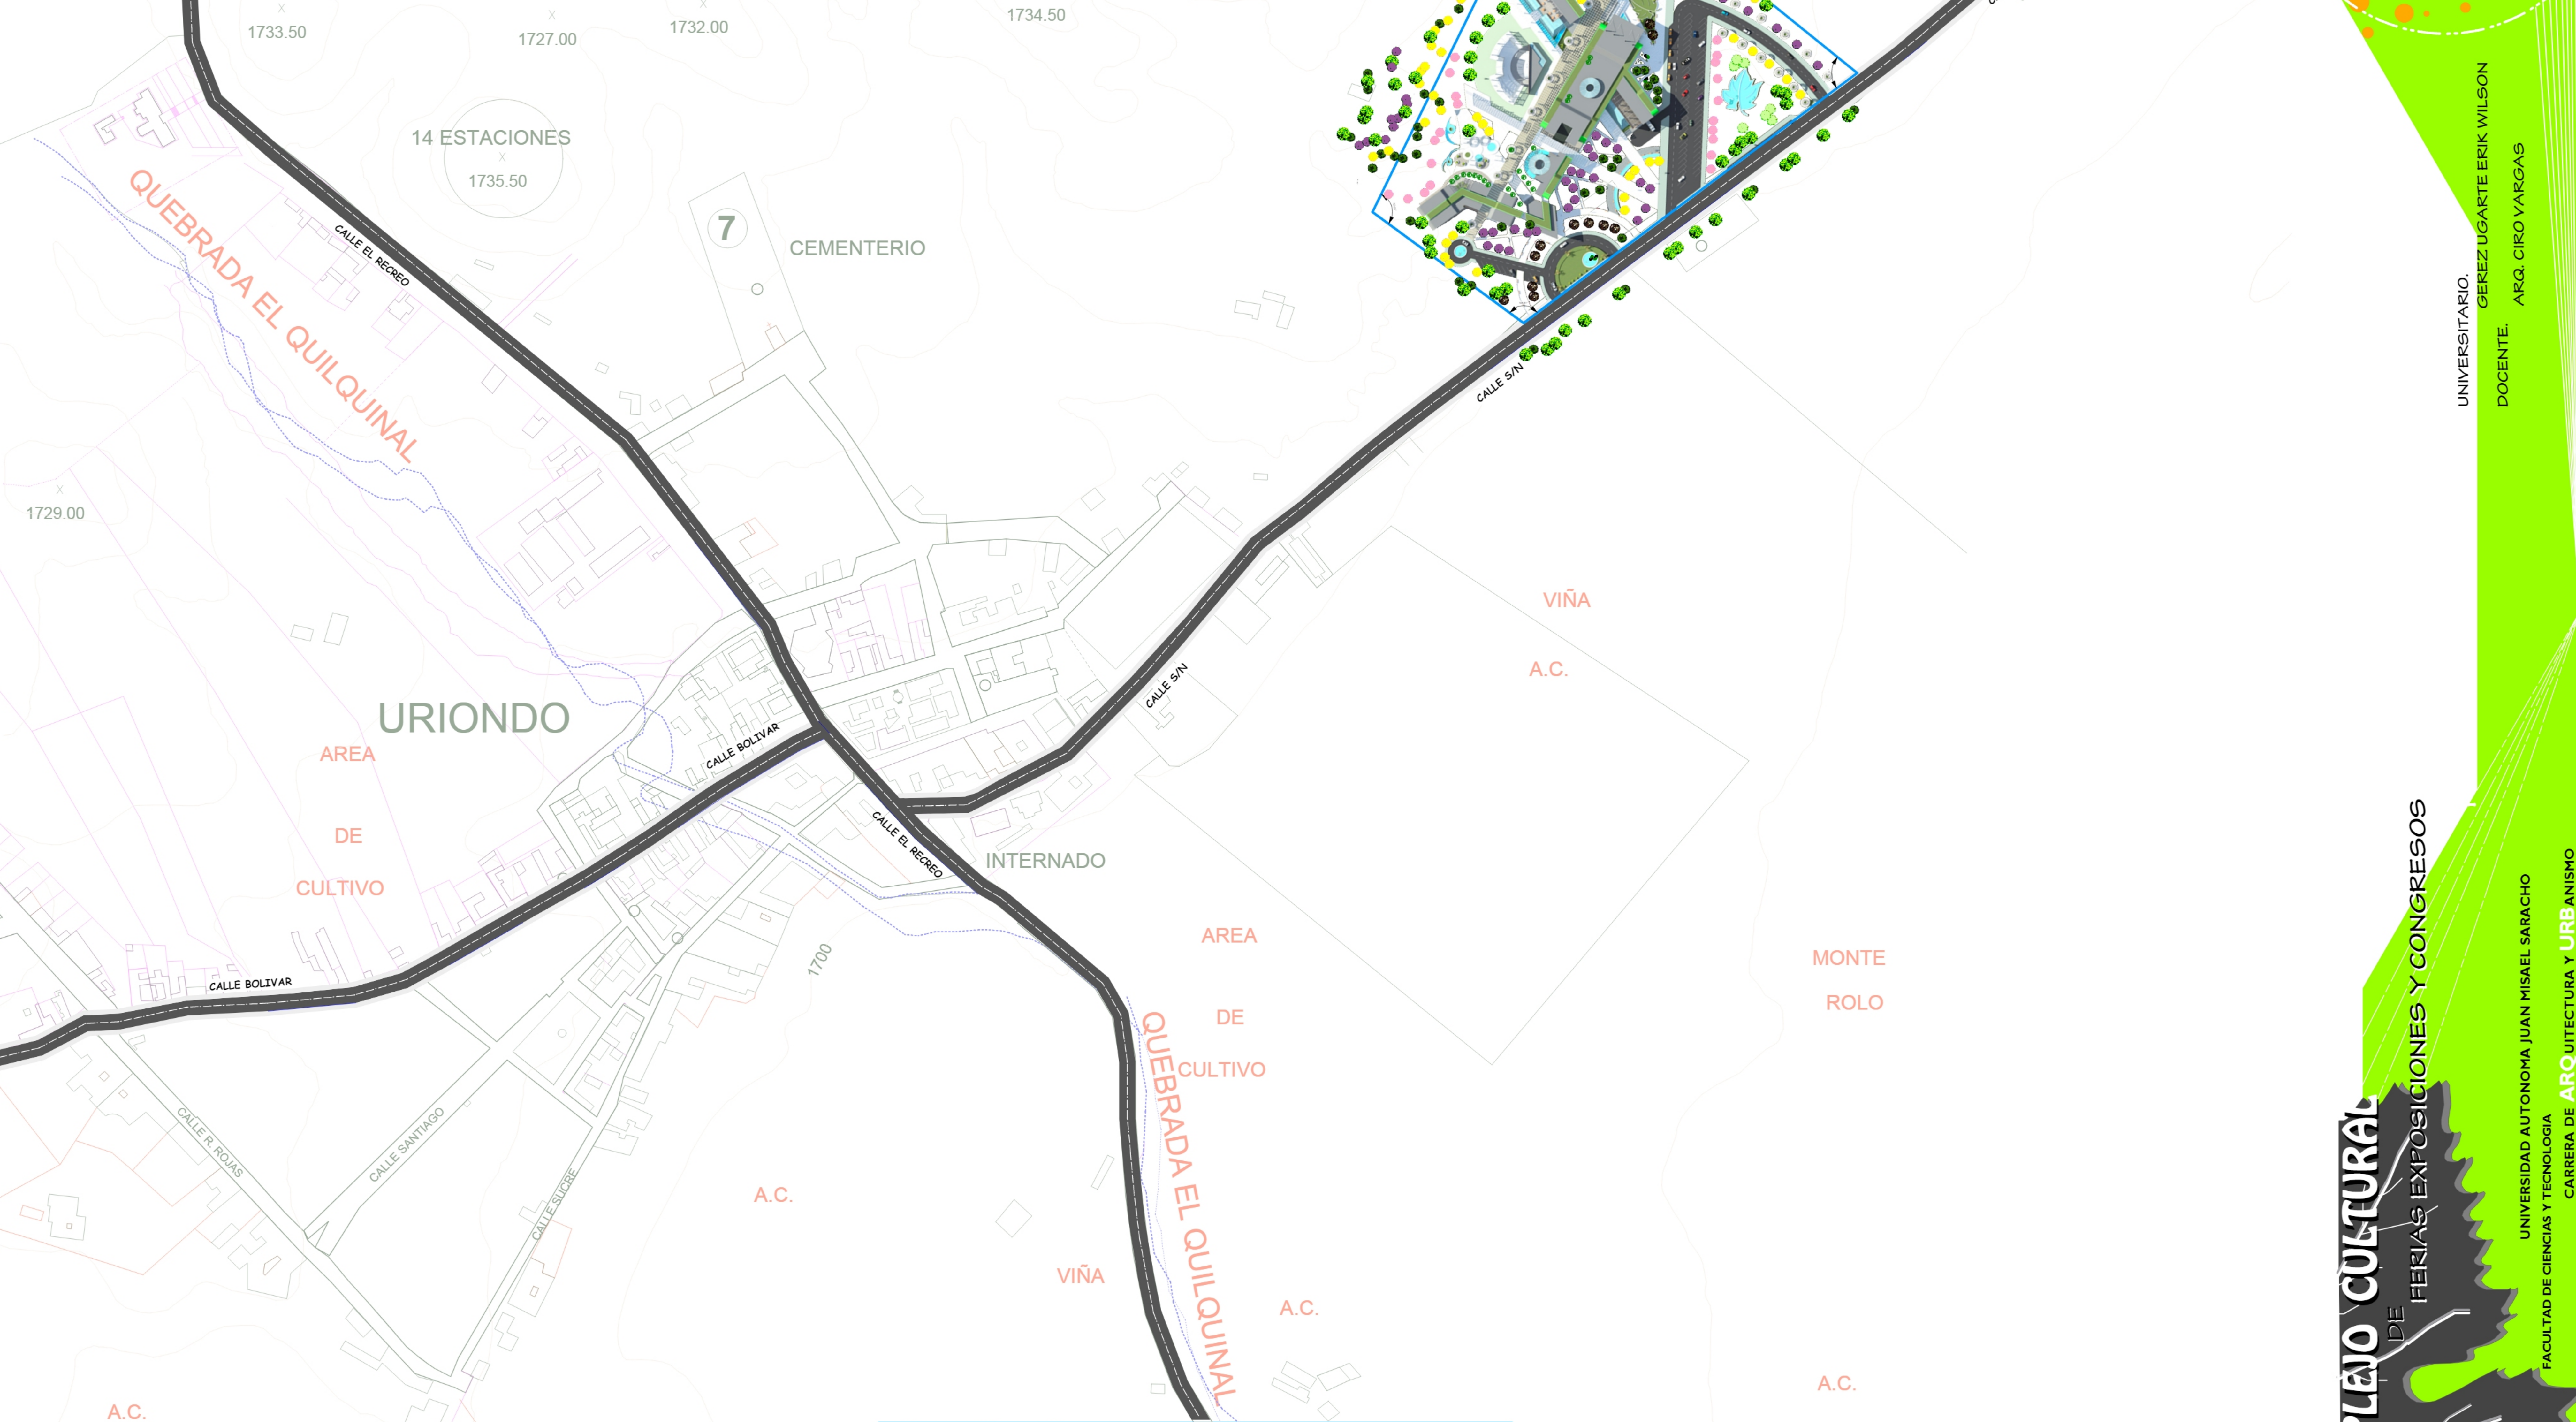

 -PLANIMETRIA-

ESC. 1:1500

A.C.



UNIVERSITARIO.  
DOCENTE.

GEREZ UGARTE ERIK WILSON  
ARG. CIRO YARGAS

PROYECTO  
**COMPLEJO CULTURAL**  
DE FERIAS, EXPOSICIONES Y CONGRESOS

UNIVERSIDAD AUTONOMA JUAN MISAEL SARACHO  
FACULTAD DE CIENCIAS Y TECNOLOGIA  
CARRERA DE ARQUITECTURA Y URBANISMO