
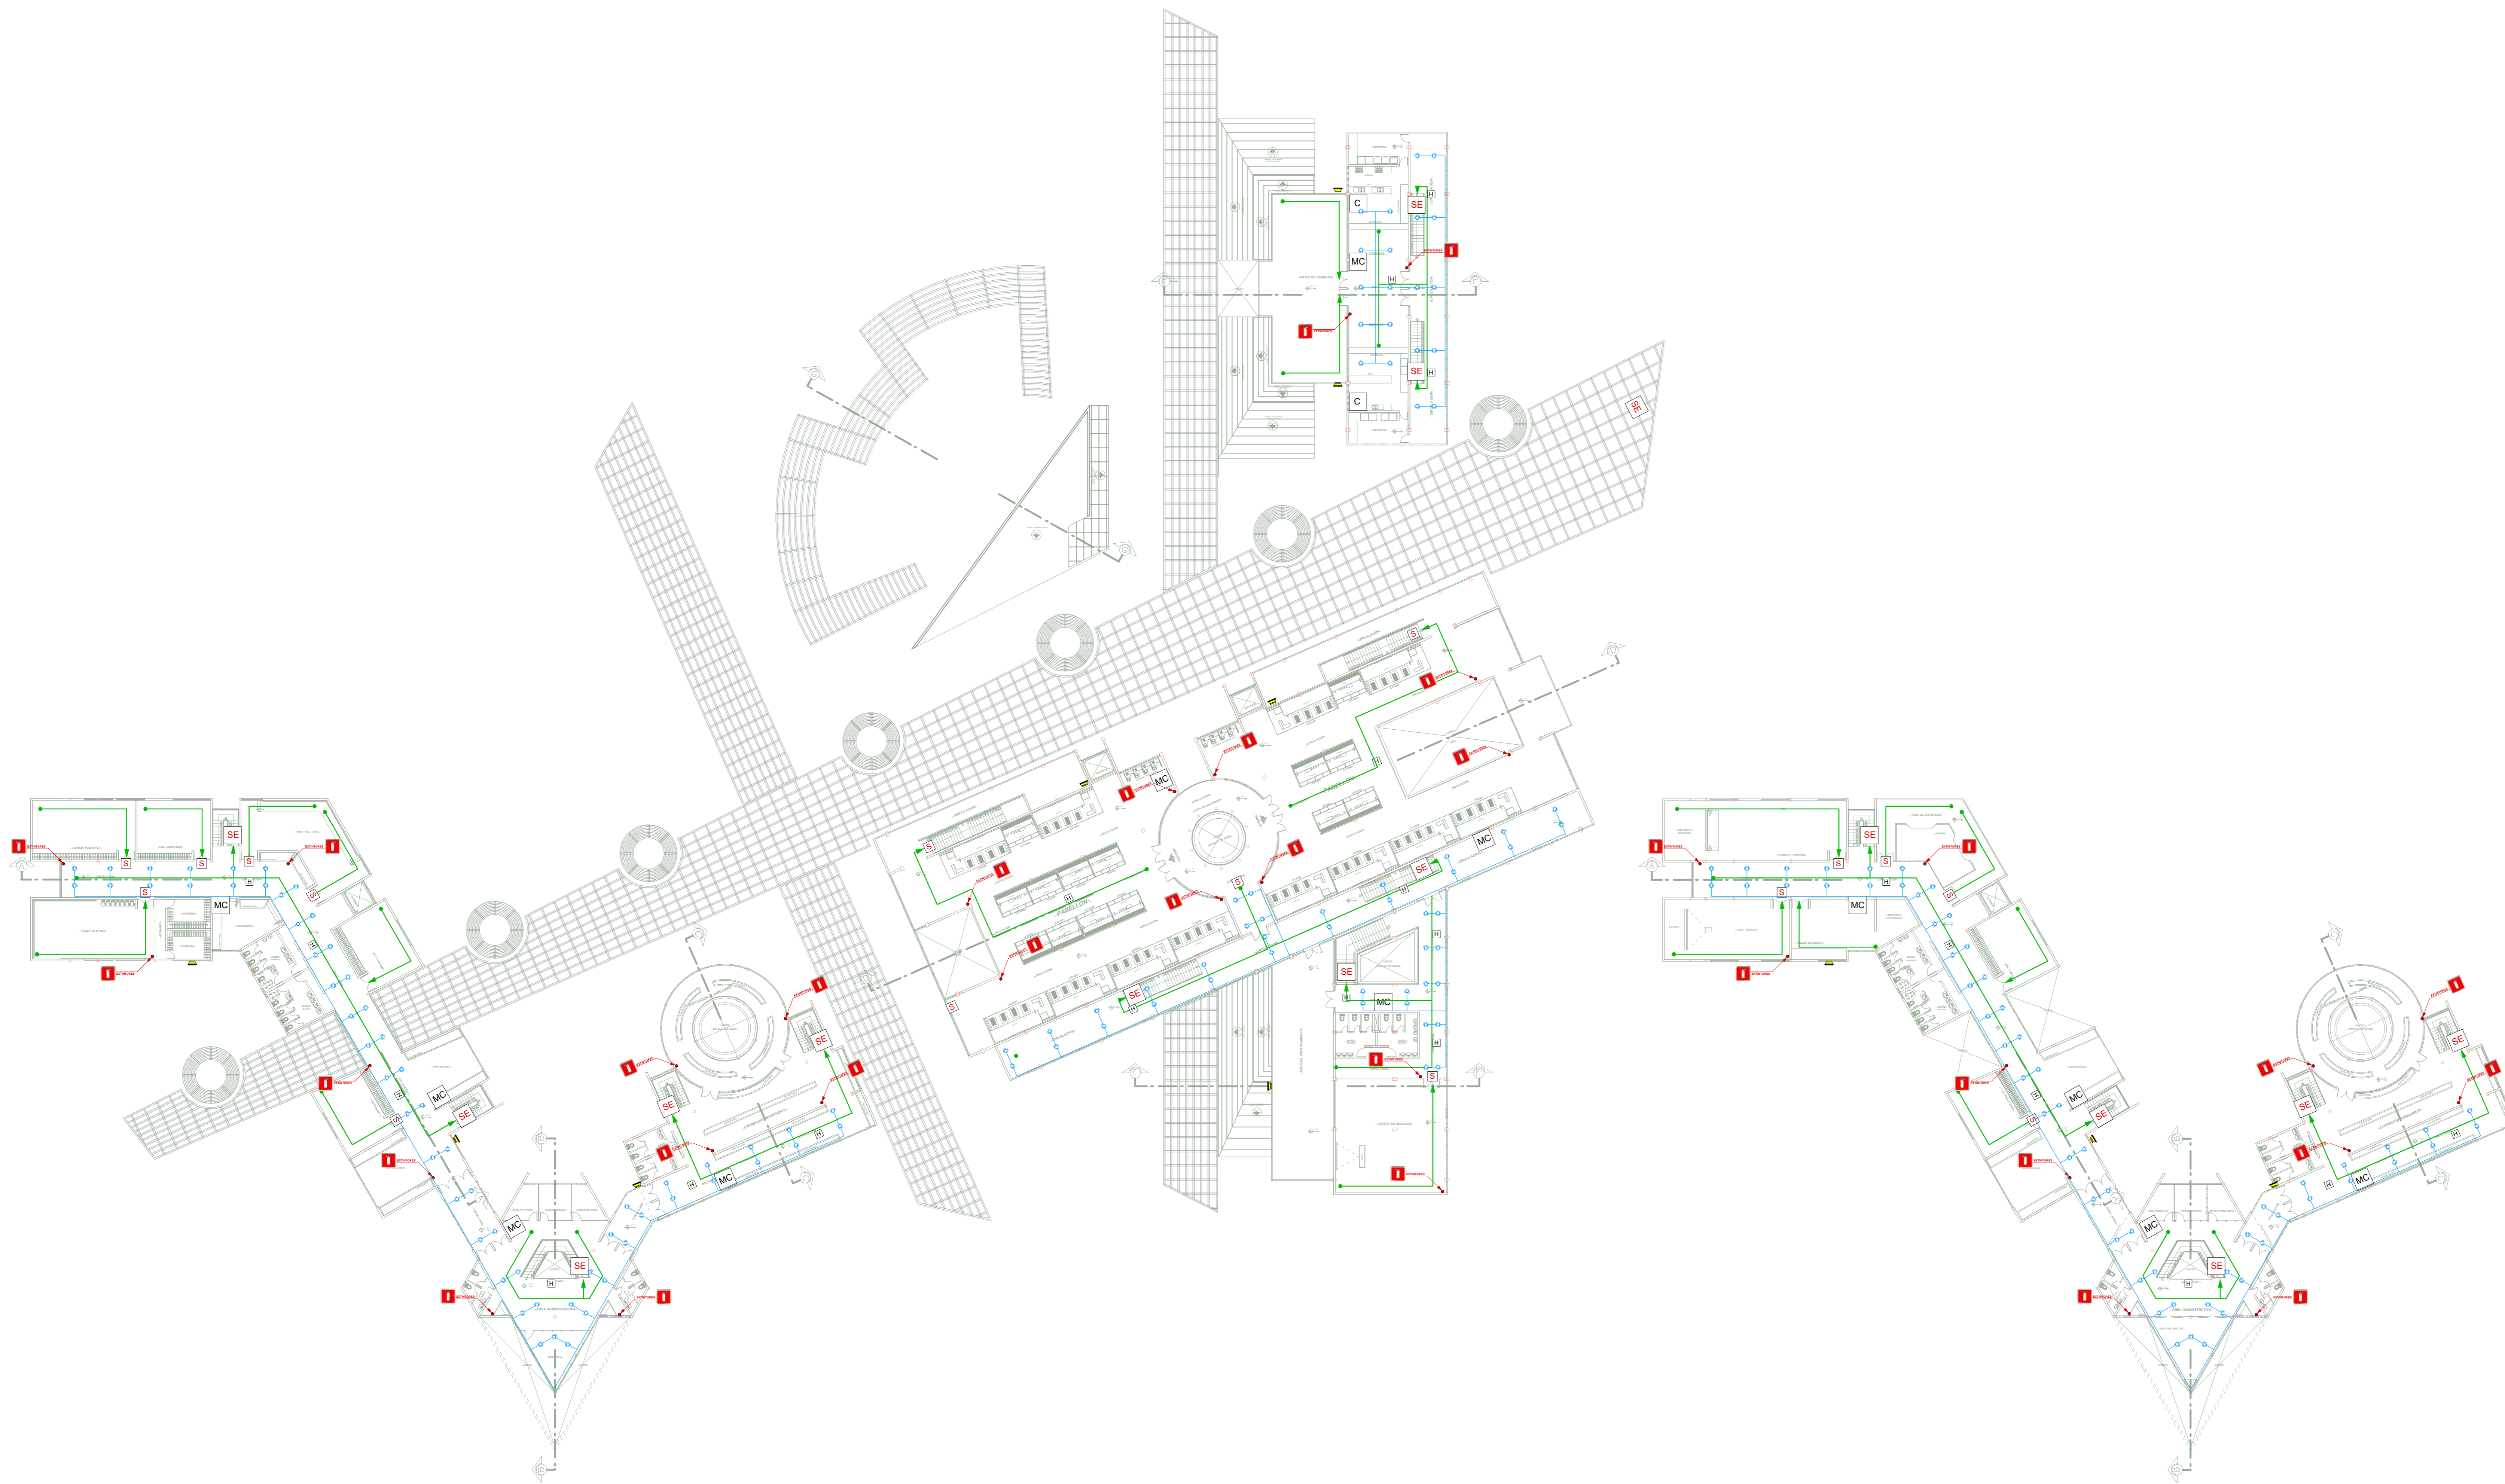


.-INSTALACION CONTRA INCENDIOS.-

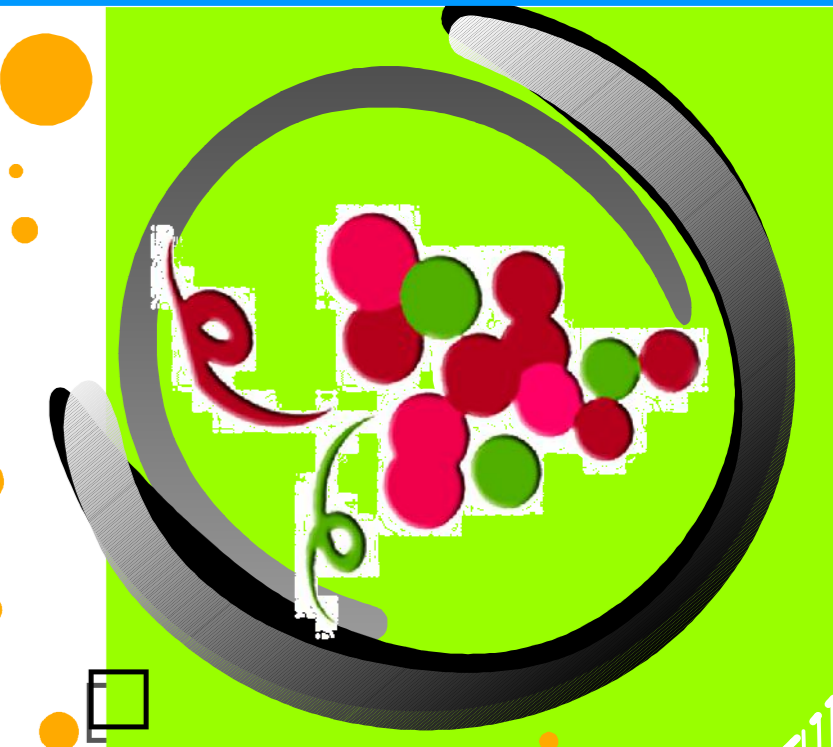

.-SEGUNDA PLANTA.-

.-TERCERA PLANTA.-

REFERENCIAS

- PAI PANEL DE ALARMA CONTRA INCENDIOS
- H DETECTOR DE HUMO TIPO IONIZACION
- C DETECTOR DE CALOR
- MC ESTACION MANUAL CONTRA INCENDIOS
- EXTINTOR
- ROCIADOR
- TUBERIA DE AGUA
- SA SITERNA DE ABASTECIMIENTO
- ▶ ALARMA ACUSTICA
- ▶ EVACUACION
- S SALIDA
- SE SALIDA DE EMERGENCIA

TIPO DE EQUIPO	TIPO DE EQUIPO	TIPO DE EQUIPO	TIPO DE EQUIPO	TIPO DE EQUIPO
EXTINTOR	EXTINTOR	EXTINTOR	EXTINTOR	EXTINTOR
EXTINTOR	EXTINTOR	EXTINTOR	EXTINTOR	EXTINTOR
EXTINTOR	EXTINTOR	EXTINTOR	EXTINTOR	EXTINTOR
EXTINTOR	EXTINTOR	EXTINTOR	EXTINTOR	EXTINTOR

UNIVERSITARIO.
DOCENTE.

GEREZ UGARTE ERIK WILSON
ARQ. CIRO VARGAS

COMPLEJO CULTURAL
DE FERIA, EXPOSICIONES Y CONGRESOS

UNIVERSIDAD AUTONOMA JUAN MISAEL SARACHO
FACULTAD DE CIENCIAS Y TECNOLOGIA
CARRERA DE ARQUITECTURA Y URBANISMO


ESC. 1:300

PROPUESTA PAISAJISTICA



-PLANO DE CUBIERTA-

ESC. 1:700

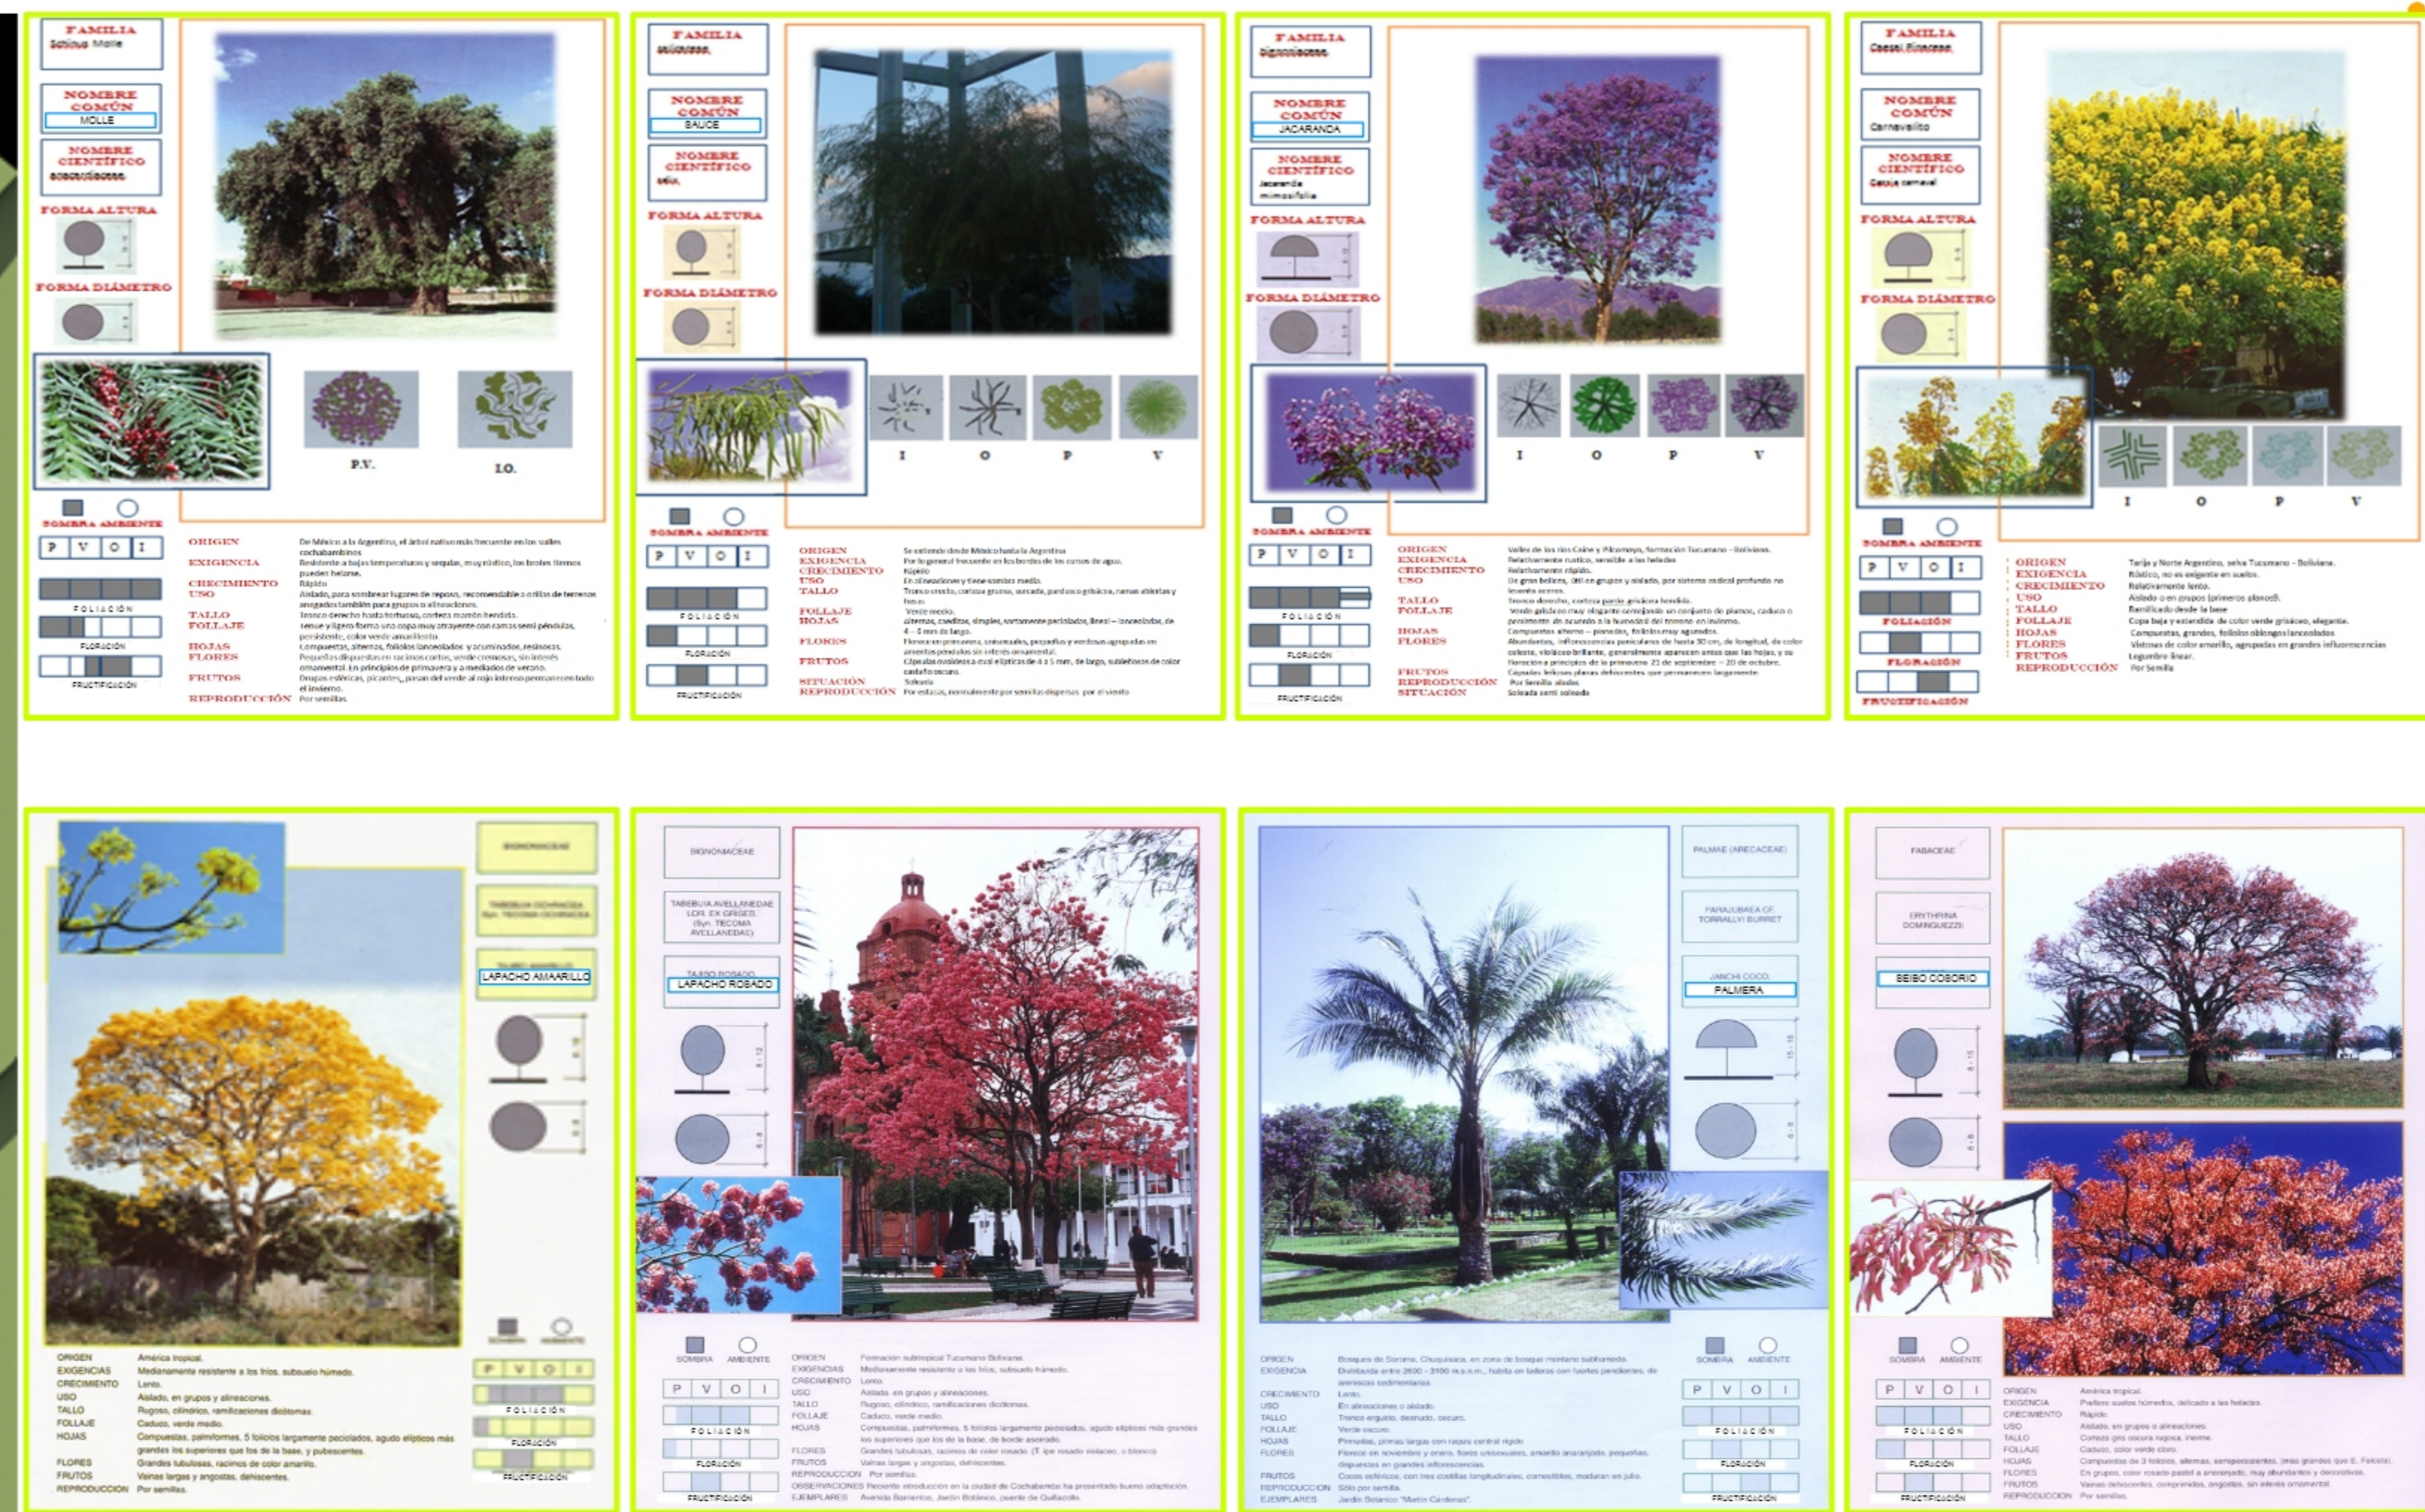

-FICHA PAISAJISTICA-

Nº	NOMBRE BOTÁNICO NOMBRE COMÚN	PRIMAVERA	VERANO	OTOÑO	INVIERNO	FOLIACIÓN	FLORACIÓN	FRUCTIFICACIÓN	SOMBRA	AMBIENTE	FORMA ALTURA	DIAMETRO	Nº VECES
1	SALIX BABILONICA SAUCE LLORON												15
2	ENTEROLOBIUM CONTORTISILIQUUM OREJA DE NEGRO												20
3	TABEBUIA AVELLANEDAR LAPACHO ROSADO												35
4	TABEBUIA AVELLANEDAR LAPACHO AMARILLO												40
5	JACARANDA MIMOSI JACARANDA												20
6	CASSIA CARNAVAL SPEG. CARNAVALITO												35
7	ERYTHRINA DOMINGUEZZI CEIBO COSORIO												46
8	ACACIA SEMPERFLORENS MIMOSA SIEMPRE EN FLOR												20
9	WASHINGTONIA FILIFERA PALMERA												24
10	SCHINUS MOLLE MOLLE												15



UNIVERSITARIO,
GEREZ UGARTE ERIK WILSON
DOCENTE,
ARQ. CIRO YARGAS

PROYECTO:
COMPLEJO CULTURAL
DE FERIAS, EXPOSICIONES Y CONGRESOS

UNIVERSIDAD AUTONOMA JUAN MISAEL SARACHO
FACULTAD DE CIENCIAS Y TECNOLOGIA
CARRERA DE ARQUITECTURA Y URBANISMO