


# 11.-PROYECTO

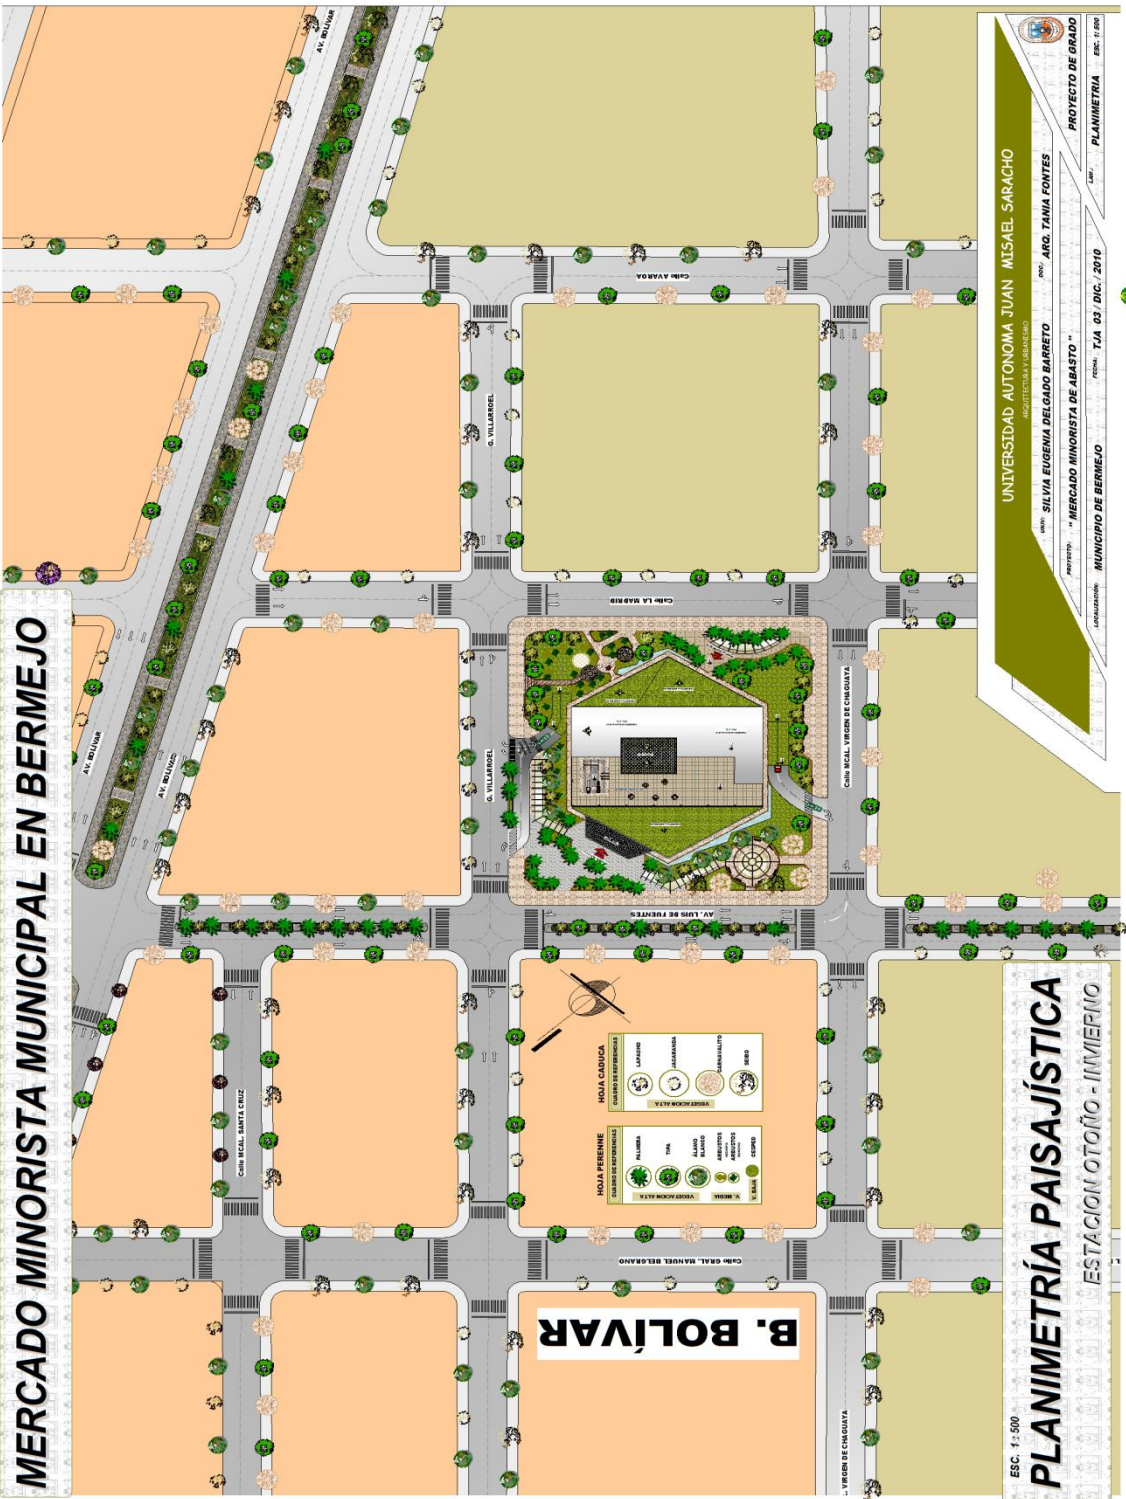



ESC. 1 : 500

**UNIVERSIDAD AUTONOMA JUAN MISAEL SARACHO**  
ARQUITECTURA Y URBANISMO

**PROYECTO DE ABASTO**

**MUNICIPIO DE BERMEJO**



**PROYECTO DE GRADUACION**

ARQ. TANIA FORTES

TIA 03 / DC / 2010

PLANIMETRIA ESC. 1 : 500



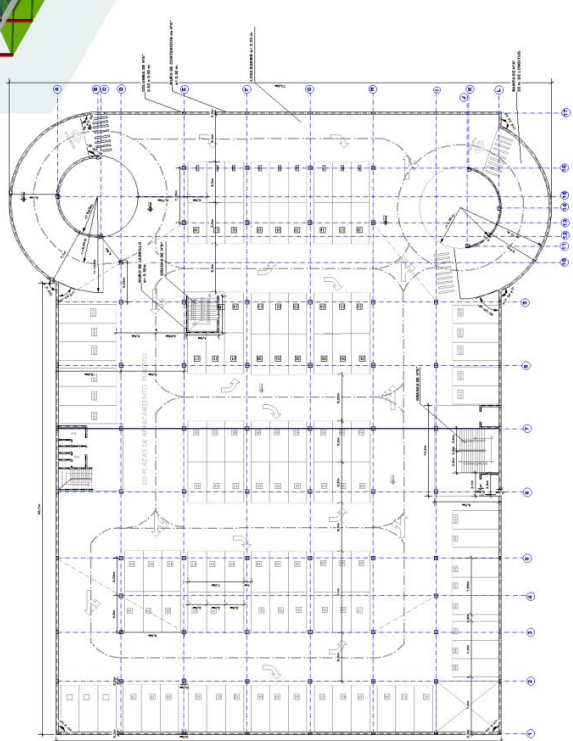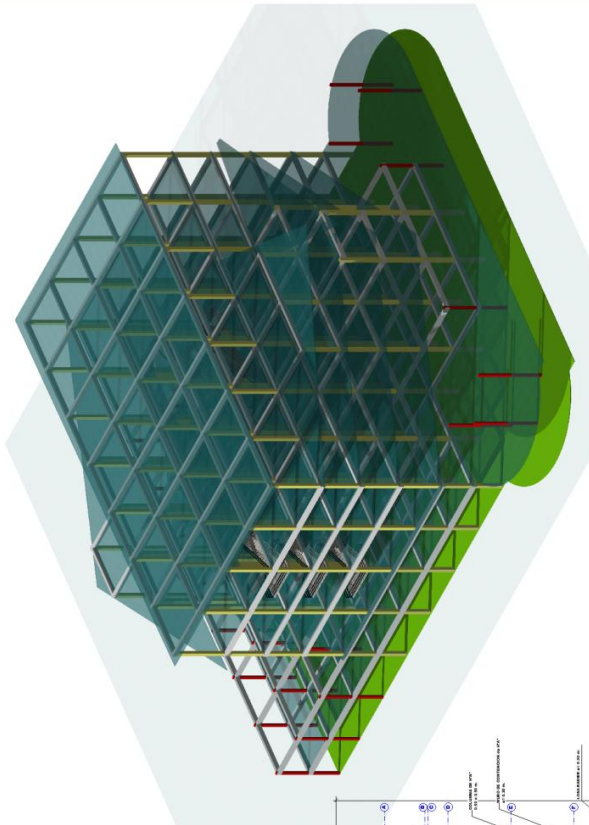

UNIVERSIDAD AUTONOMA JUAN MISAIEL SARACHO  
 ARQUITECTURA Y ESPANIZADO

POSTULANTE: SILVIA EUGENIA DELGADO BARRETO    DOC. ARG. TANIA PONTES

PROYECTO: "MERCADO MINORISTA DE ABASTO"

LOCALIZACION: MUNICIPIO DE BERMUEJO    CONTINENTE: CIMENTOS Y FUNDACIONES



PROYECTO DE OBRAS    FECHA: T.J.A. / 04.DIC. / 2010

**PLANTA DE CIMENTOS Y FUNDACIONES**  
 ESC. 1:200



ESC. 1 : 100  
**PARQUEO SUBTERRÁNEO PRIMER NIVEL**  
 110 PLAZAS DE APARCAMIENTO NIVEL - 5.00 m.

UNIVERSIDAD AUTÓNOMA JUAN MISAEL SARACHO		
ARQUITECTURA Y URBANISMO		
POSTULANTE:	SILVIA EUGENIA DELGADO BARRETO	DOC.: ANO. TANIA FORTES
PROYECTO:	"MERCADO MINORISTA DE ARASTO"	PROYECTO DE OBRAS
LOCALIZACIÓN:	MUNICIPIO DE BERNEJO	FECHA: T.J.A. / 03 DIC. / 2010
		LAM: PLANTA ADOBLADA

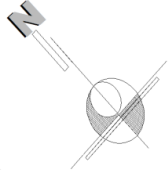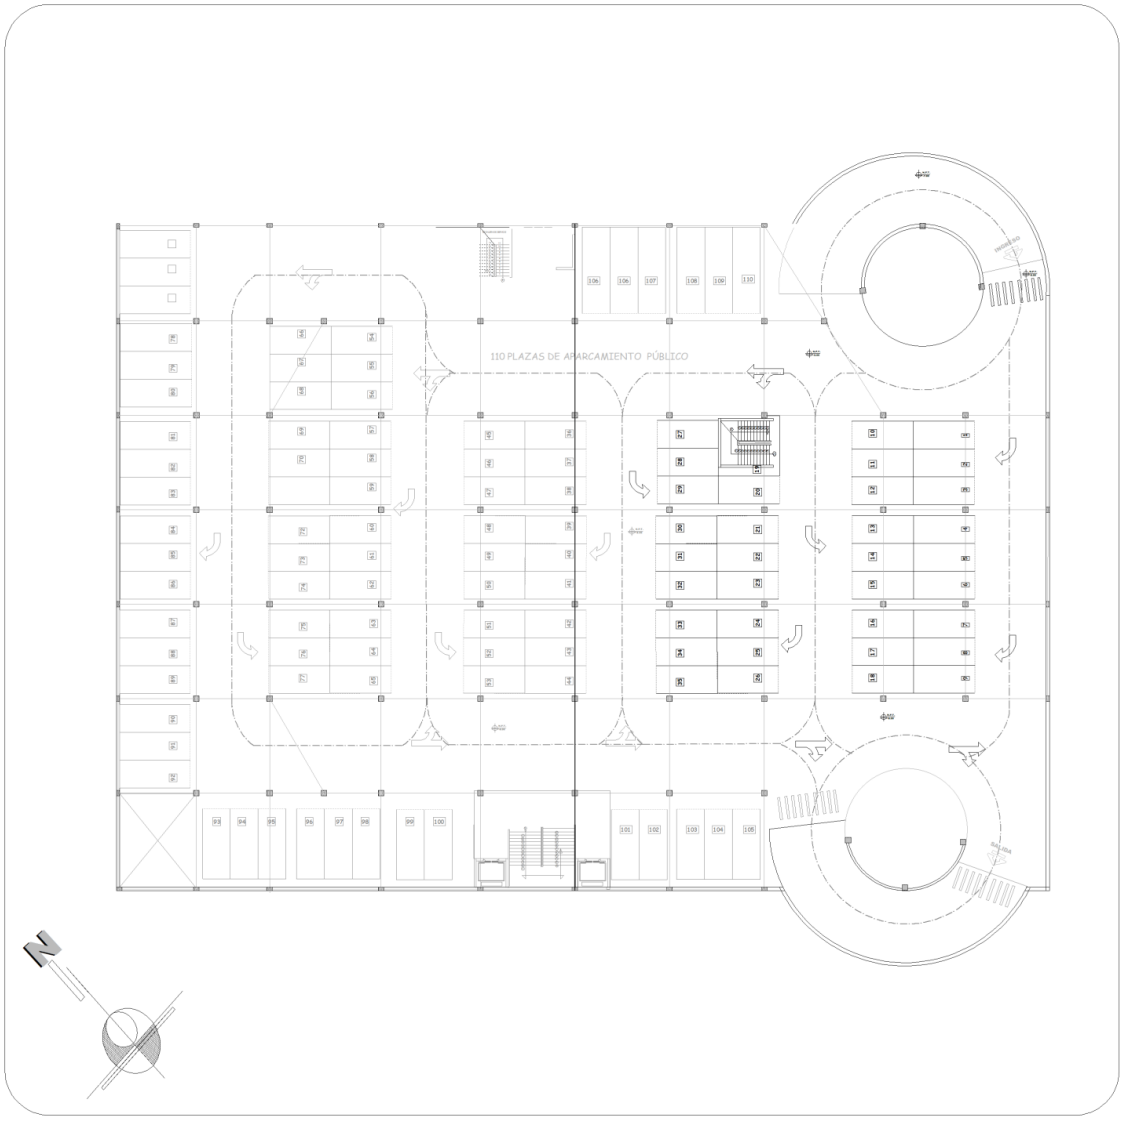

INGENIERO: SILVIA EUGENIA DELGADO BARRETO	BOC: ARO. TANIA FONTES	
PROYECTO: "MERCADO MINORISTA DE ABASTO"		
LOCALIZACIÓN: MUNICIPIO DE BERMEJO	FECHA: T.J.A. 19 JULIO / 2011	
L.A.M.: PLANTA AMOBLADA		

ESC. 1 : 100

**PARQUEO SUBTERRÁNEO SEGUNDO NIVEL**

**NIVEL - 9.00 m.**





ESC. 1 : 100  
**PLANTA BAJA AMOBLADO**  
 SECTOR AREA DE PRODUCTOS FUTIL NIVEL + 0.40 m.  
 141 LOCALES DE VENTA

UNIVERSIDAD AUTONOMA JUAN MISAE SARACHO  
 ARQUITECTURA Y URBANISMO  
 POSTULANTE: SILVIA EUGENIA DELGADO BARRETO DGO. ARD. TANIA FONTES  
 PROYECTO: "MERCADO MINORISTA DE ABASTO"  
 LOCALIZADOR: MUNICIPIO DE BERMEJO CONTENIDO: PLANTA AMOBLADA  
 PROYECTO DE GRADO  
 FECHA: T.J.A. / 19 JULIO / 2010





ESC. 1 : 100

# PLANTA PRIMER PISO AMOBLADO

SECTOR AREA DE PRODUCTOS DE LA CANASTA FAMILIAR NIVEL + 4.70 m.  
152 LOCALES DE VENTA




UNIVERSIDAD AUTONOMA JUAN MISAEL SARACHO  
ARQUITECTURA Y URBANISMO

POSTULANTE: SILVIA EUGENIA DELGADO BARRETO DOC.: ARO. TANIA FONTES

PROYECTO: "MERCADO MINORISTA DE ABASTO" N° DE LÁMINA: 1/1 PROYECTO DE GRADO

LOCALIZACION: MUNICIPIO DE BERMEJO CONTENIDO: PLANTA AMOBLADA ESC. 1:100 FECHA: T.J.A. / 04 DIC. / 2010



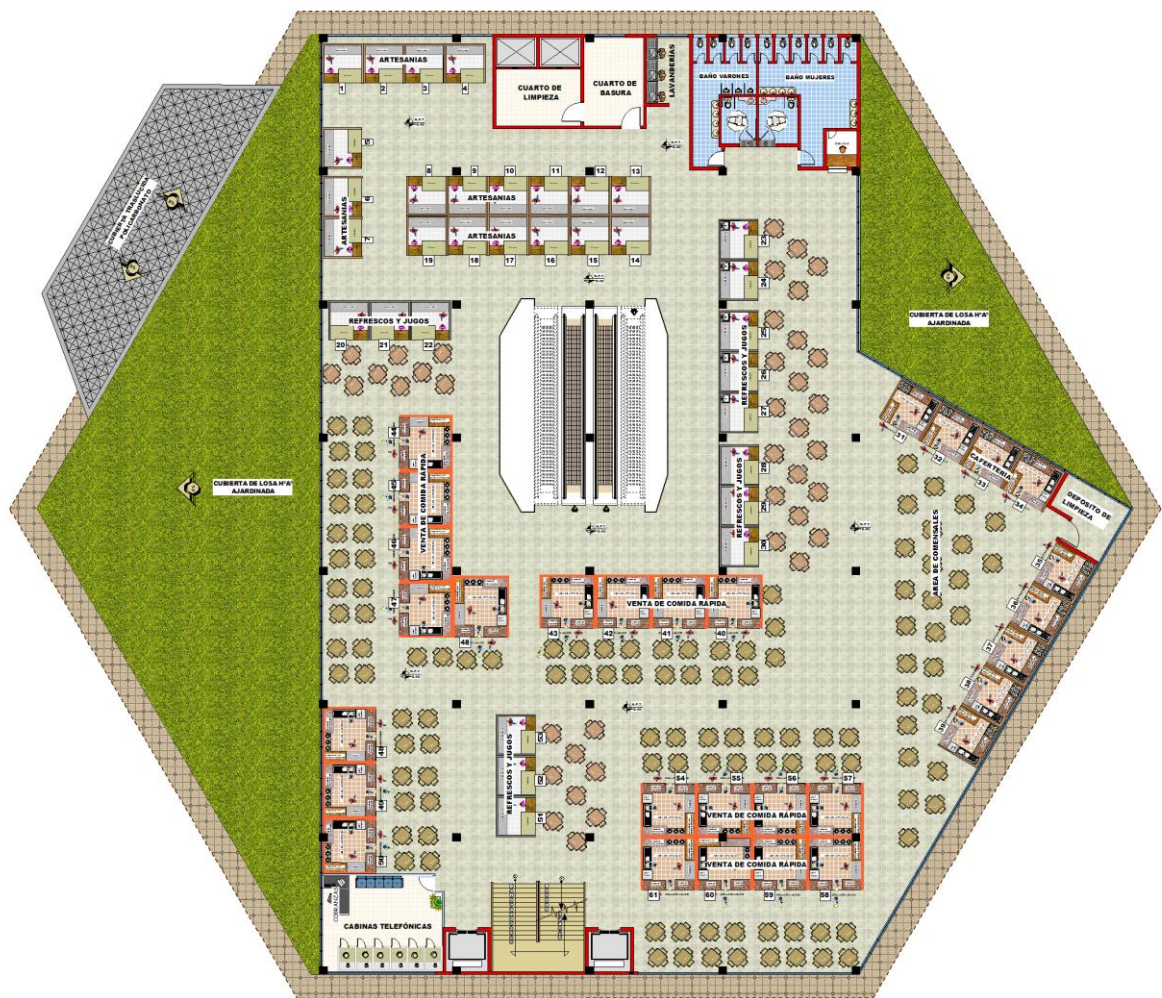

ESC. 1: 100

## PLANTA SEGUNDO PISO AMOBLADO

SECTOR AREA DE GASTRONOMIA - VARIOS NIVEL + 9.40 m.

61 LOCALES DE VENTA



UNIVERSIDAD AUTONOMA JUAN MISAEAL SARACHO

ARQUITECTURA Y URBANISMO

POSTULANTE: SILVIA EUGENIA DELGADO BARRETO

DOC.: ARG. TANIA FONTES

PROYECTO: "MERCADO MINORISTA DE ABASTO"

PROYECTO DE GRADO

LOCALIZACION: MUNICIPIO DE BERMEJO


CONTENIDO: PLANTA AMOBLADA

ESC. 1:100

FECHA: T.J.A. / 19 JULIO / 2010



# MERCADO MINORISTA MUNICIPAL EN BERMEJO

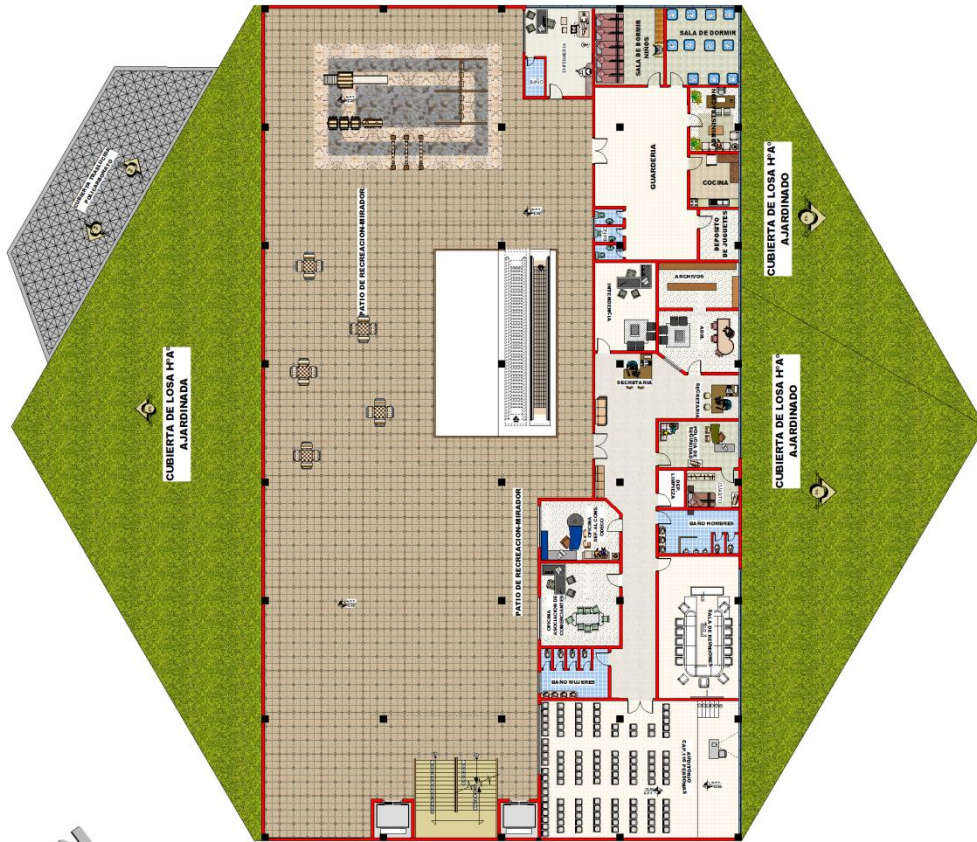

ESC. 1 : 100


## PLANTA TERCER PISO AMOBLADO

SECTOR AREA DE GASTRONOMIA - VARIOS NIVEL + 9.40 m.

61 LOCALES DE VENTA

# MERCADO MINORISTA EN BERMEJO

## PLANTA GENERAL

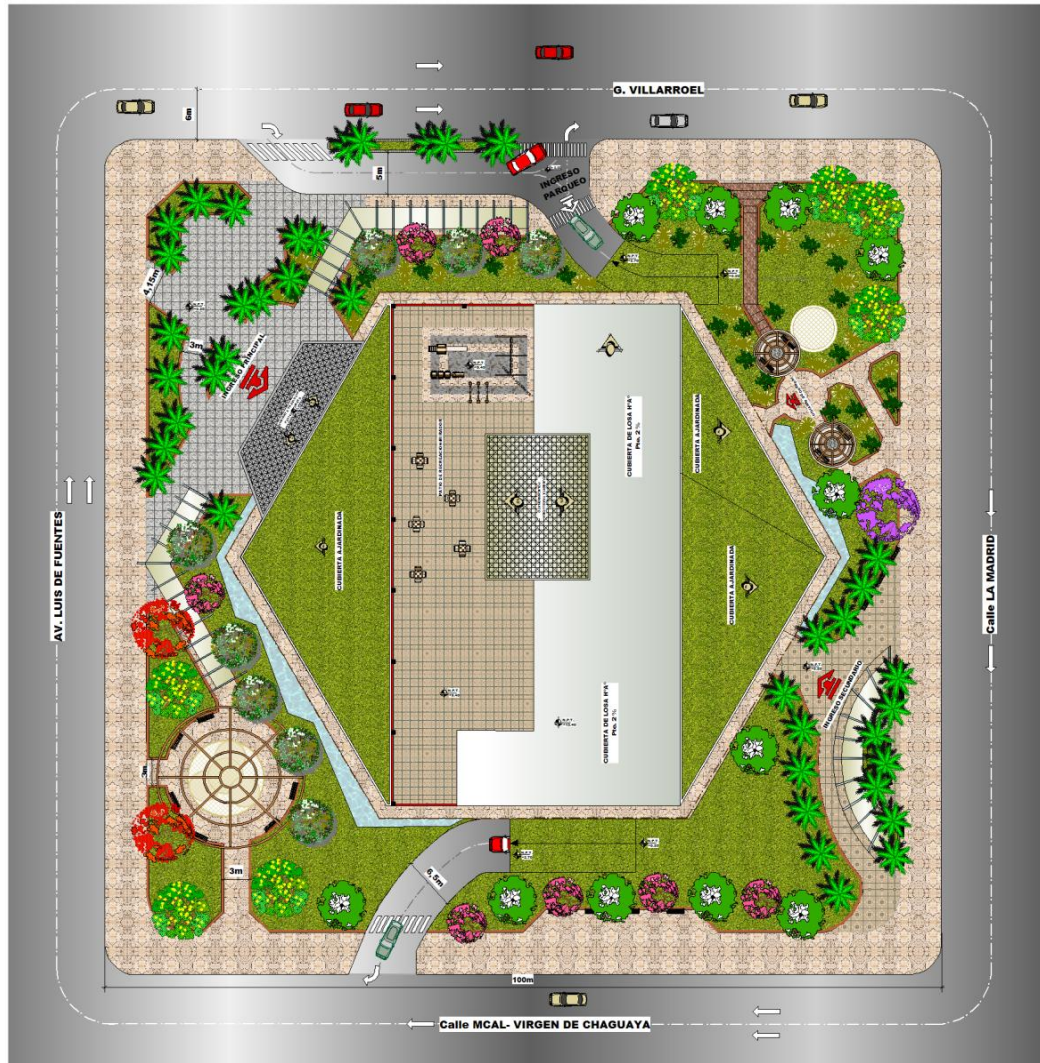

ESC. 1 : 200


### PLANIMETRÍA GENERAL

354 LOCALES DE VENTA






## CORTES B-B'

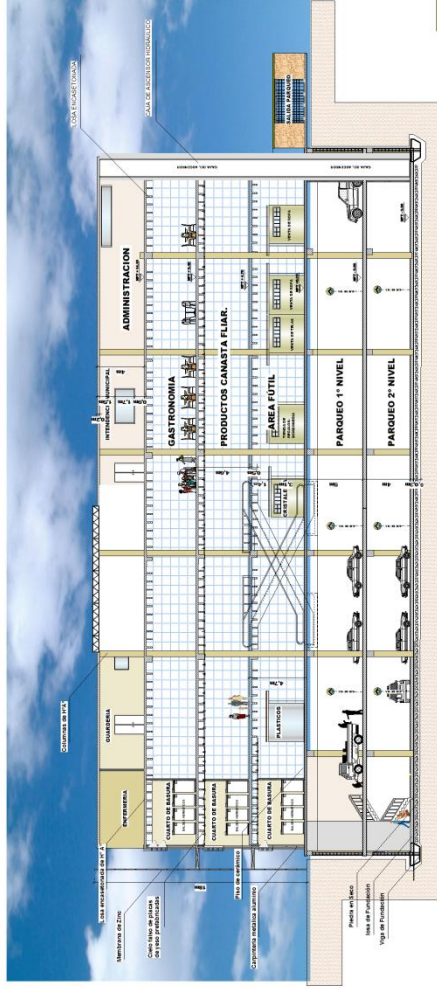


## CORTES A-A'


# FACHADAS

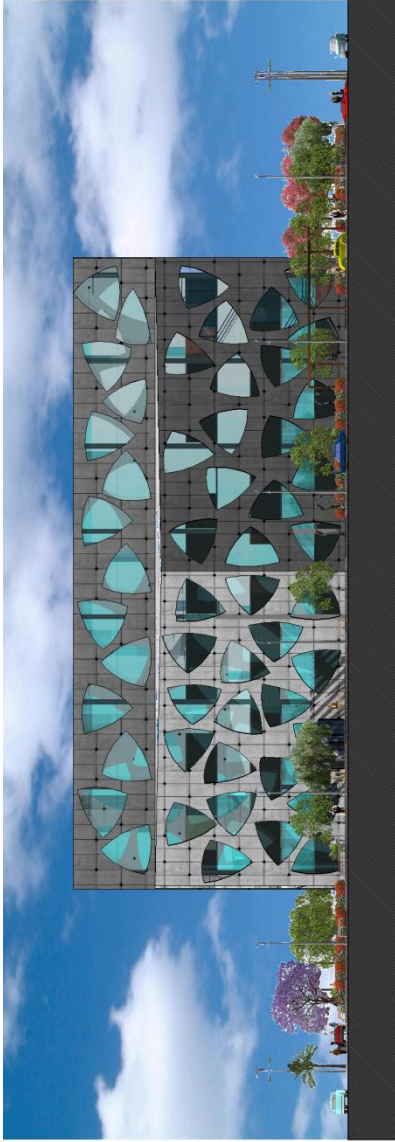

**FACHADA NOR-OESTE**

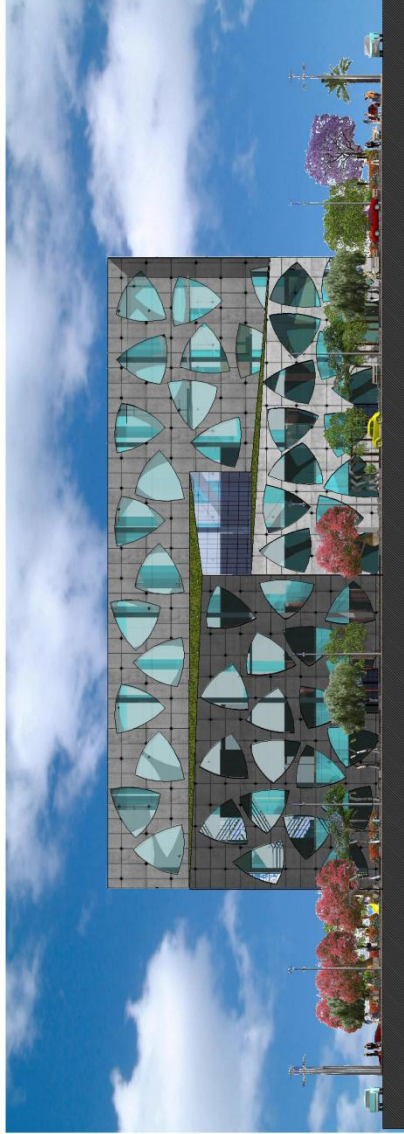

**FACHADA SUD-ESTE**

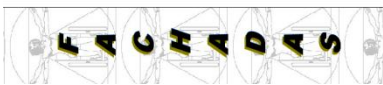

**UNIVERSIDAD AUTONOMA JUAN MISRAEL SARACHO**  
ARQUITECTURA Y URBANISMO

POSTULANTE: SILVIA EUGENIA DELGADO BARRERO    DEC.: ARQ. TANIA FONTES

PROYECTO: "MERCADO MINORISTA DE ABASTO"    ESC: F1198    PROYECTO DE GRADO

LOCALIZACION: MUNICIPIO DE BERNABEO    CONTENIDO: FACHADAS    ESC: F1198    FECHA: T.J.A. / 04.DIC. / 2010



## PERSPECTICAS INTERIORES DEL MERCADO










**PERSPECTIVA EXTERIOR**





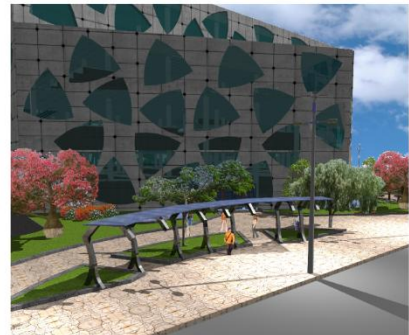
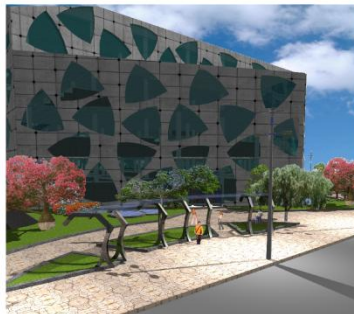
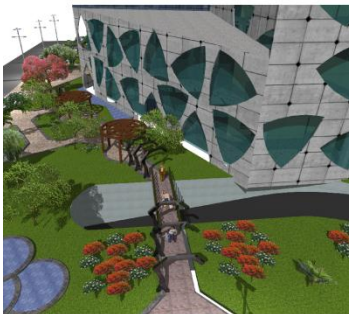






# DETALLES CONSTRUCTIVOS

## DETALLE DE SHAFT DE BASURAS

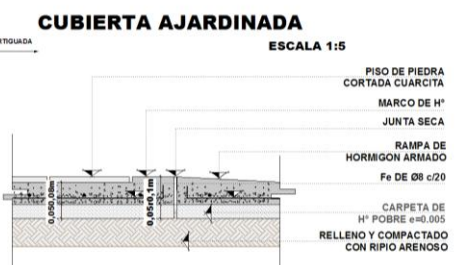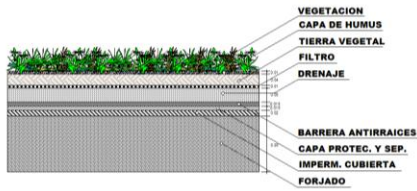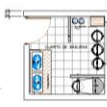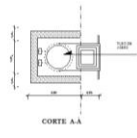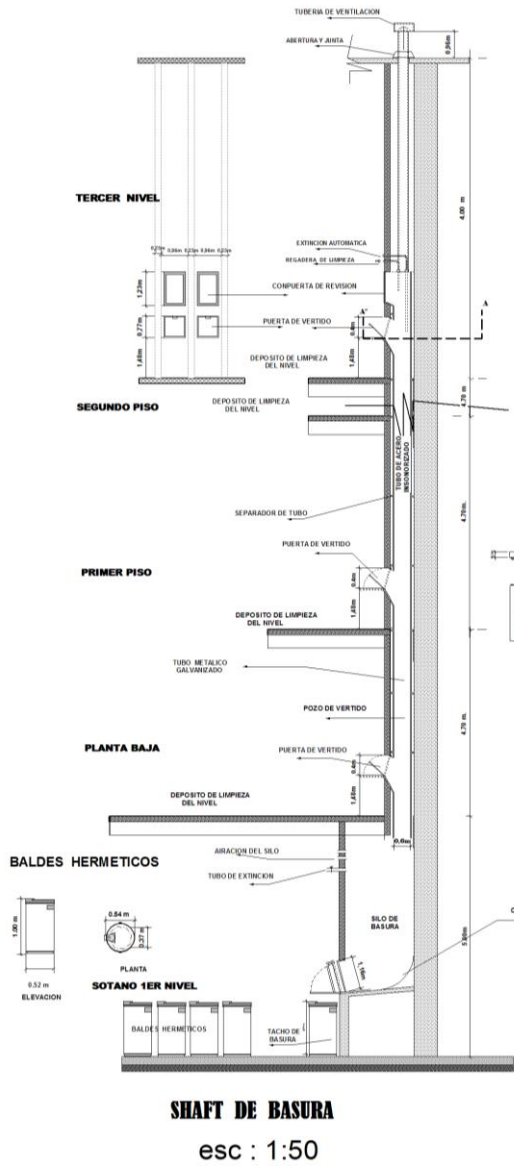

UNIVERSIDAD AUTONOMA JUAN MISAEL SARACHO  
PROYECTO DE GRADO

POSTULANTE: SILVIA EUGENIA DELGADO BARRETO DOC.: ARG. TANIA FONTES

PROYECTO: "MERCADO MINORISTA DE ABASTO" N° DE LAMINA: 1/1

LOCALIZACION: MUNICIPIO DE BERMEJO CONTENIDO: PLANTA AMOBLADA ESC.: 1:50 FECHA: T.J.A. / 04 DIC. / 2010