



# CENTRO DE CAPACITACIÓN MEDIO AMBIENTAL

OS DEL PROYECTO.





# CENTRO DE CAPACITACIÓN MEDIO AMBIENTAL






# CENTRO DE CAPACITACIÓN MEDIO AMBIENTAL





## CENTRO DE CAPACITACIÓN MEDIO AMBIENTAL

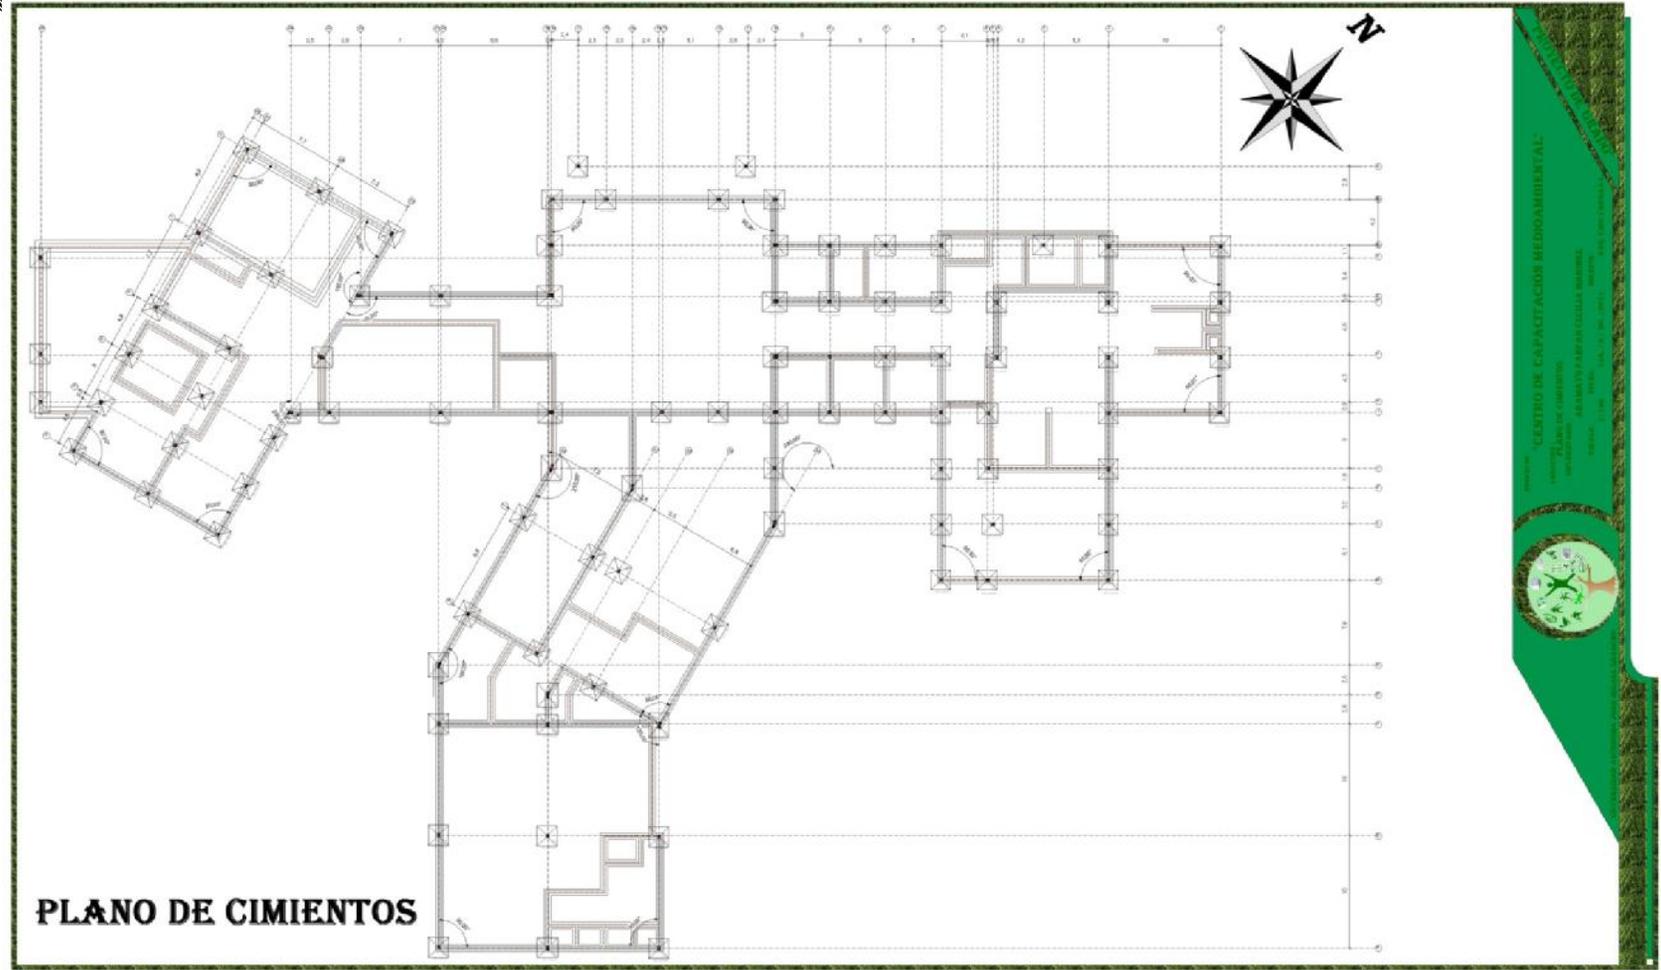



## CENTRO DE CAPACITACIÓN MEDIO AMBIENTAL






## CENTRO DE CAPACITACIÓN MEDIO AMBIENTAL





## CENTRO DE CAPACITACIÓN MEDIO AMBIENTAL

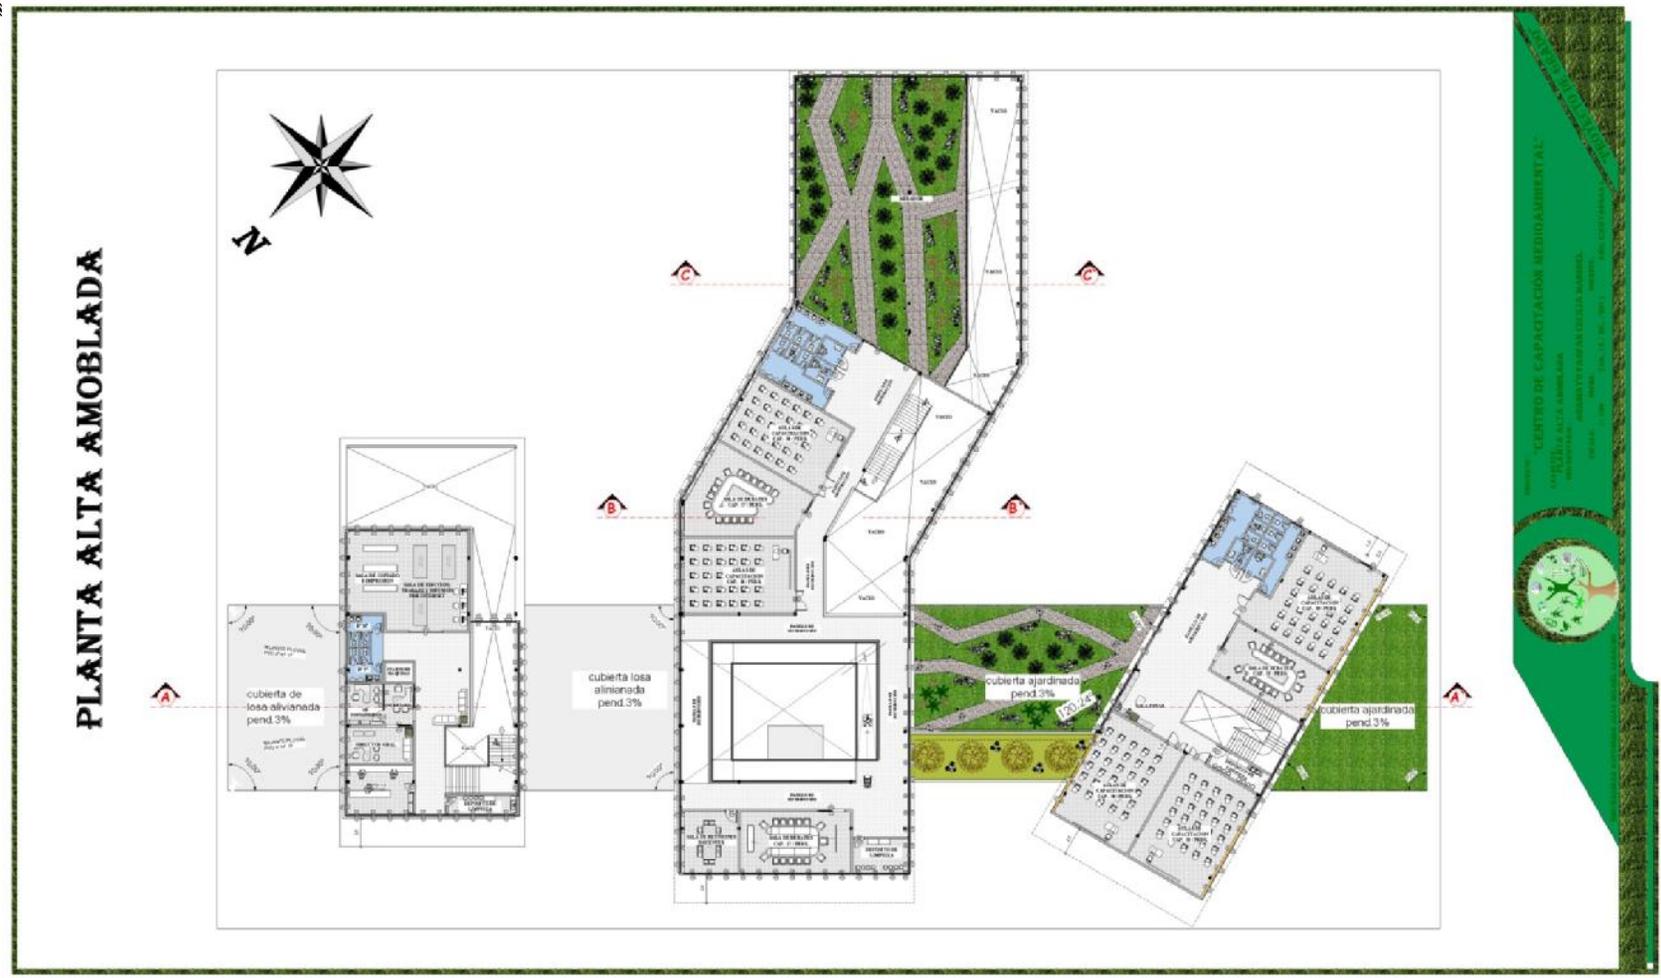




## CENTRO DE CAPACITACIÓN MEDIO AMBIENTAL






## CENTRO DE CAPACITACIÓN MEDIO AMBIENTAL

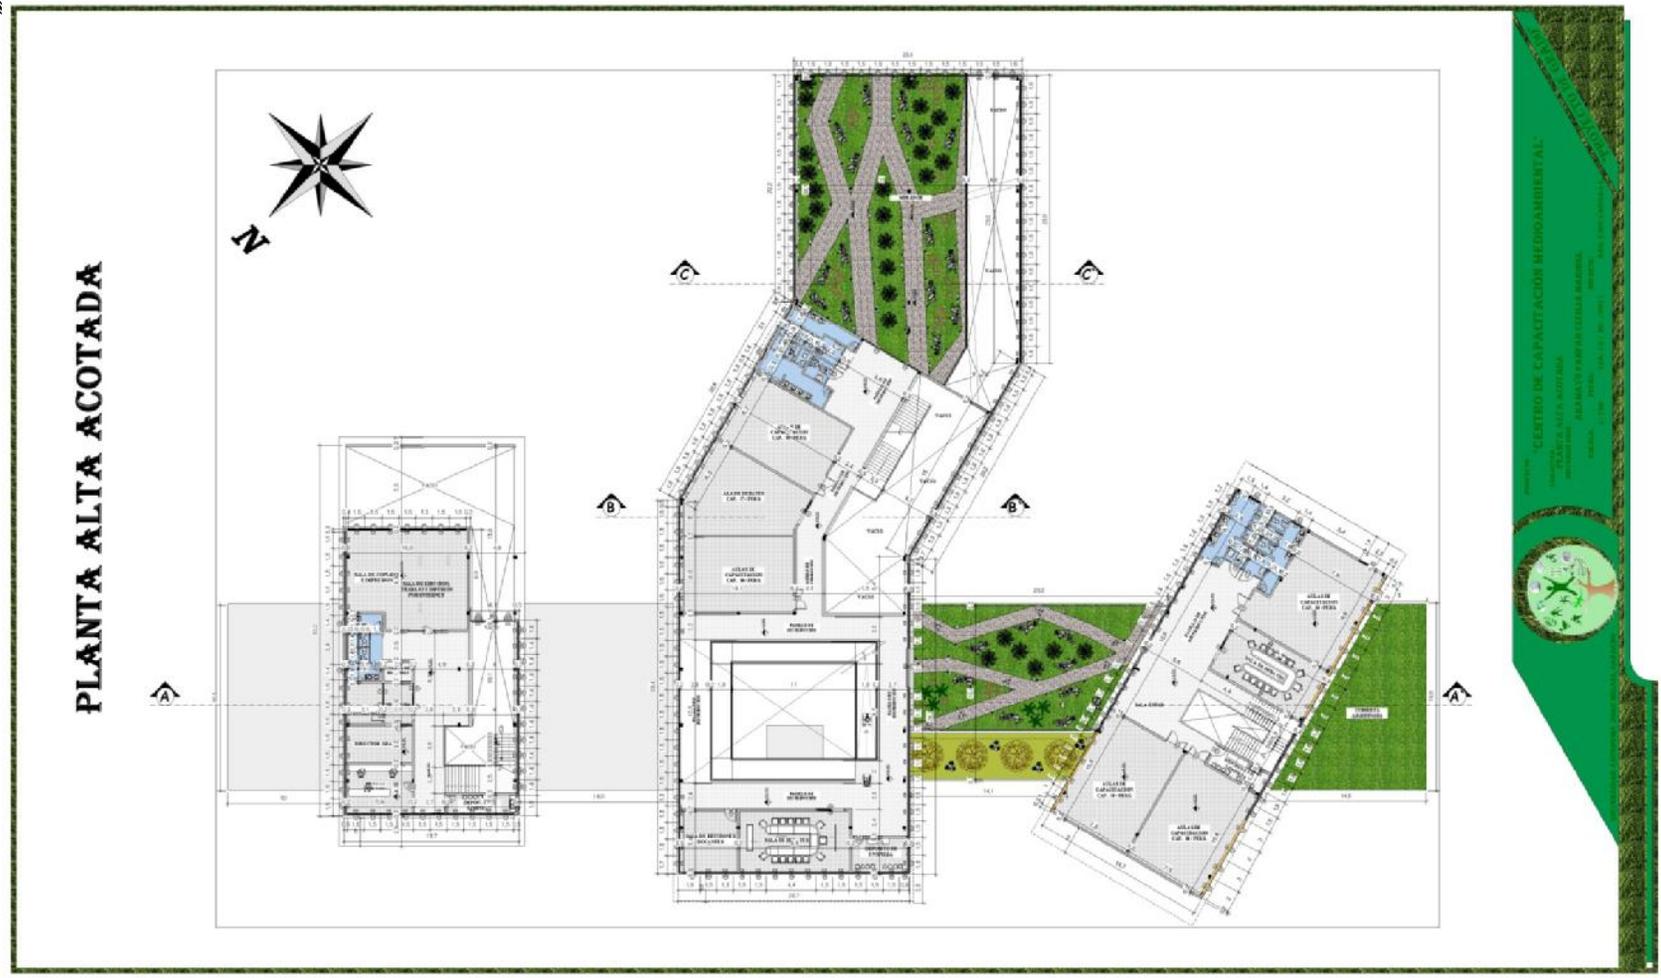



## CENTRO DE CAPACITACIÓN MEDIO AMBIENTAL

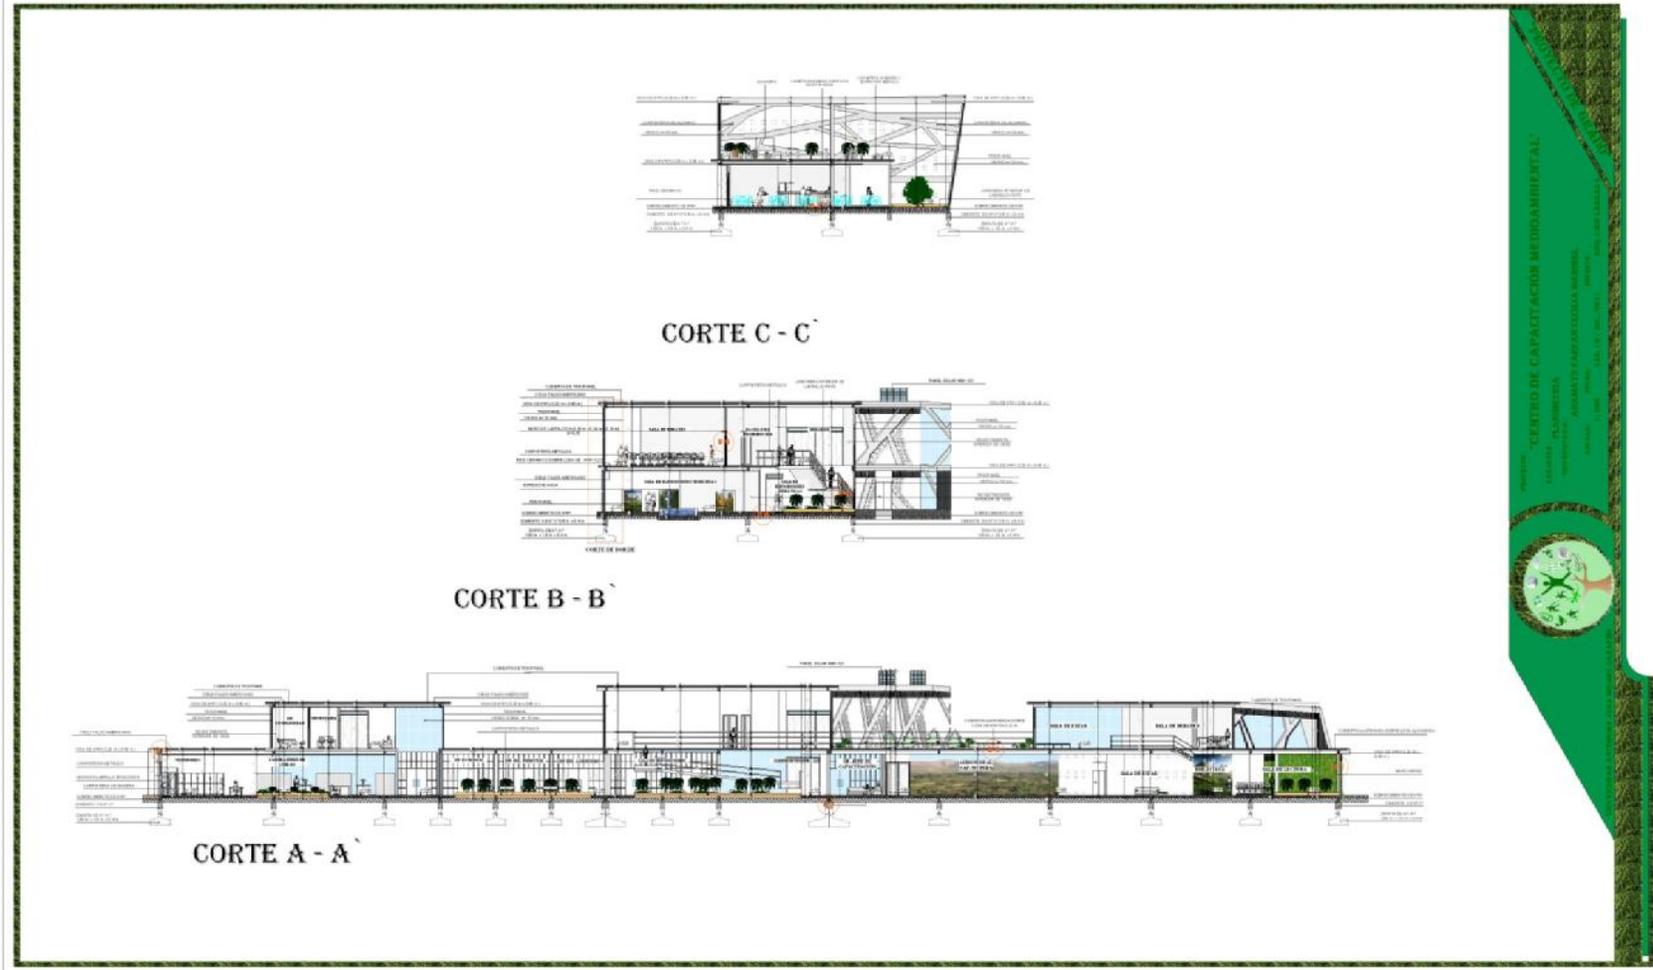




## CENTRO DE CAPACITACIÓN MEDIO AMBIENTAL




FACHADA LATERAL IZQUIERDO "SURESTE"



FACHADA LATERAL DERECHO "NOVUESTE"

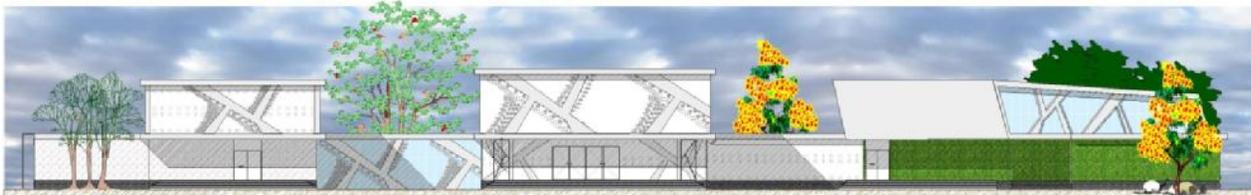

FACHADA LATERAL PRINCIPAL "NORTE"

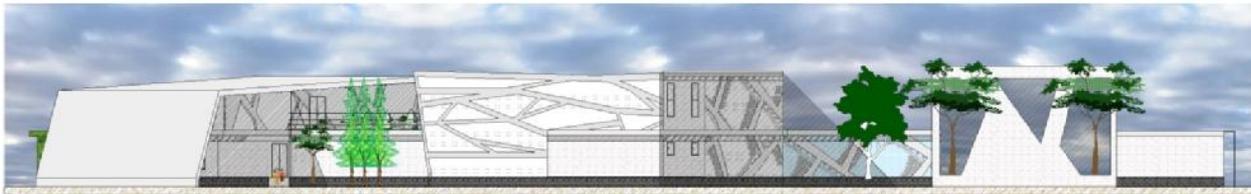




FACHADA LATERAL POSTERIOR "SUR"






## CENTRO DE CAPACITACIÓN MEDIO AMBIENTAL

### PERSPECTIVAS INTERIORES MIRADOR

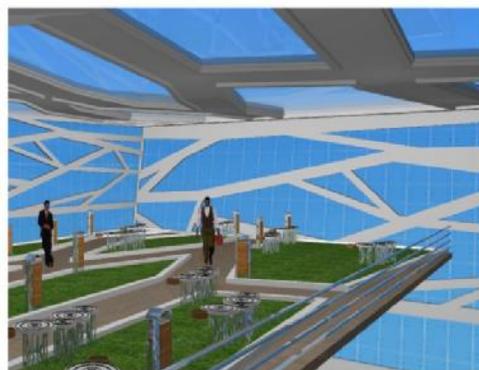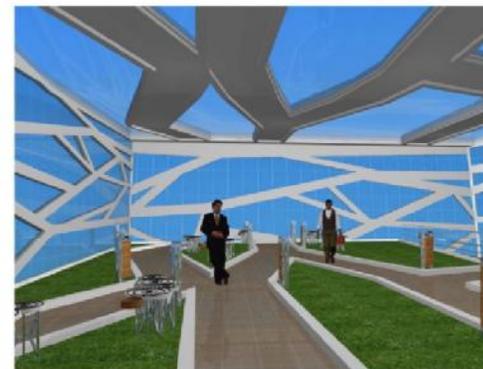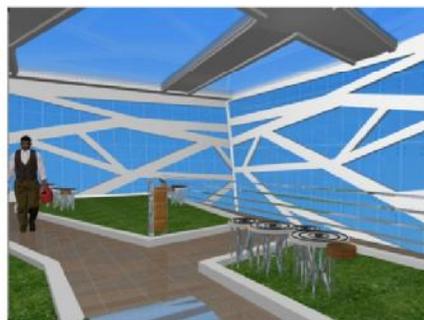




## CENTRO DE CAPACITACIÓN MEDIO AMBIENTAL

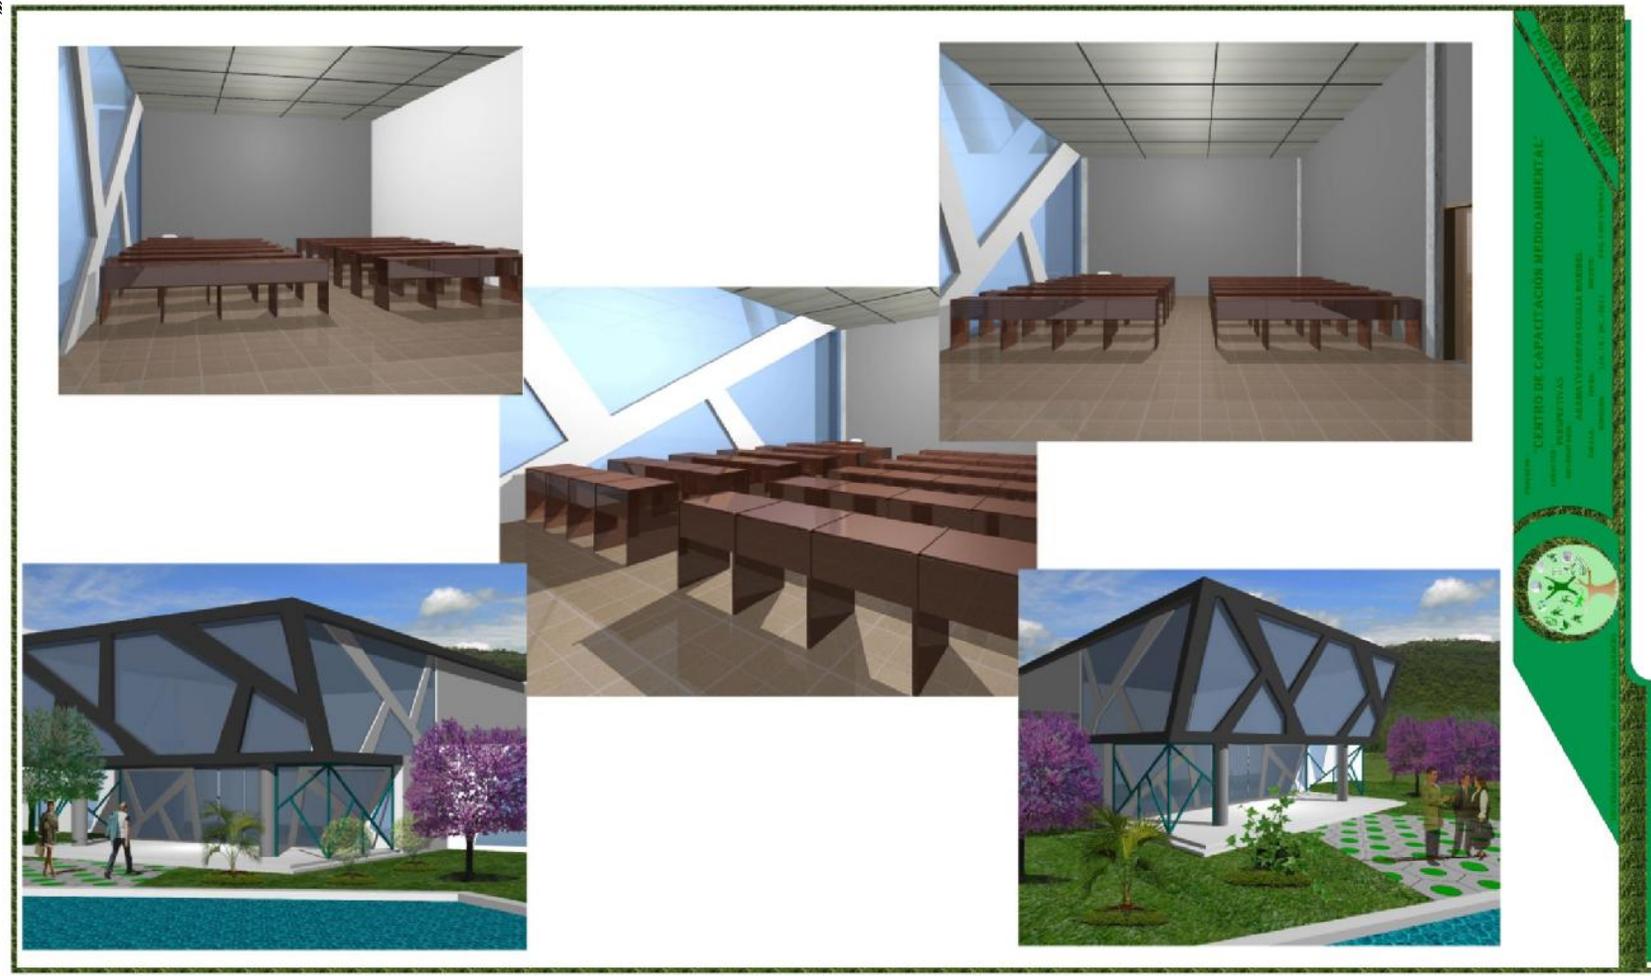



## CENTRO DE CAPACITACIÓN MEDIO AMBIENTAL

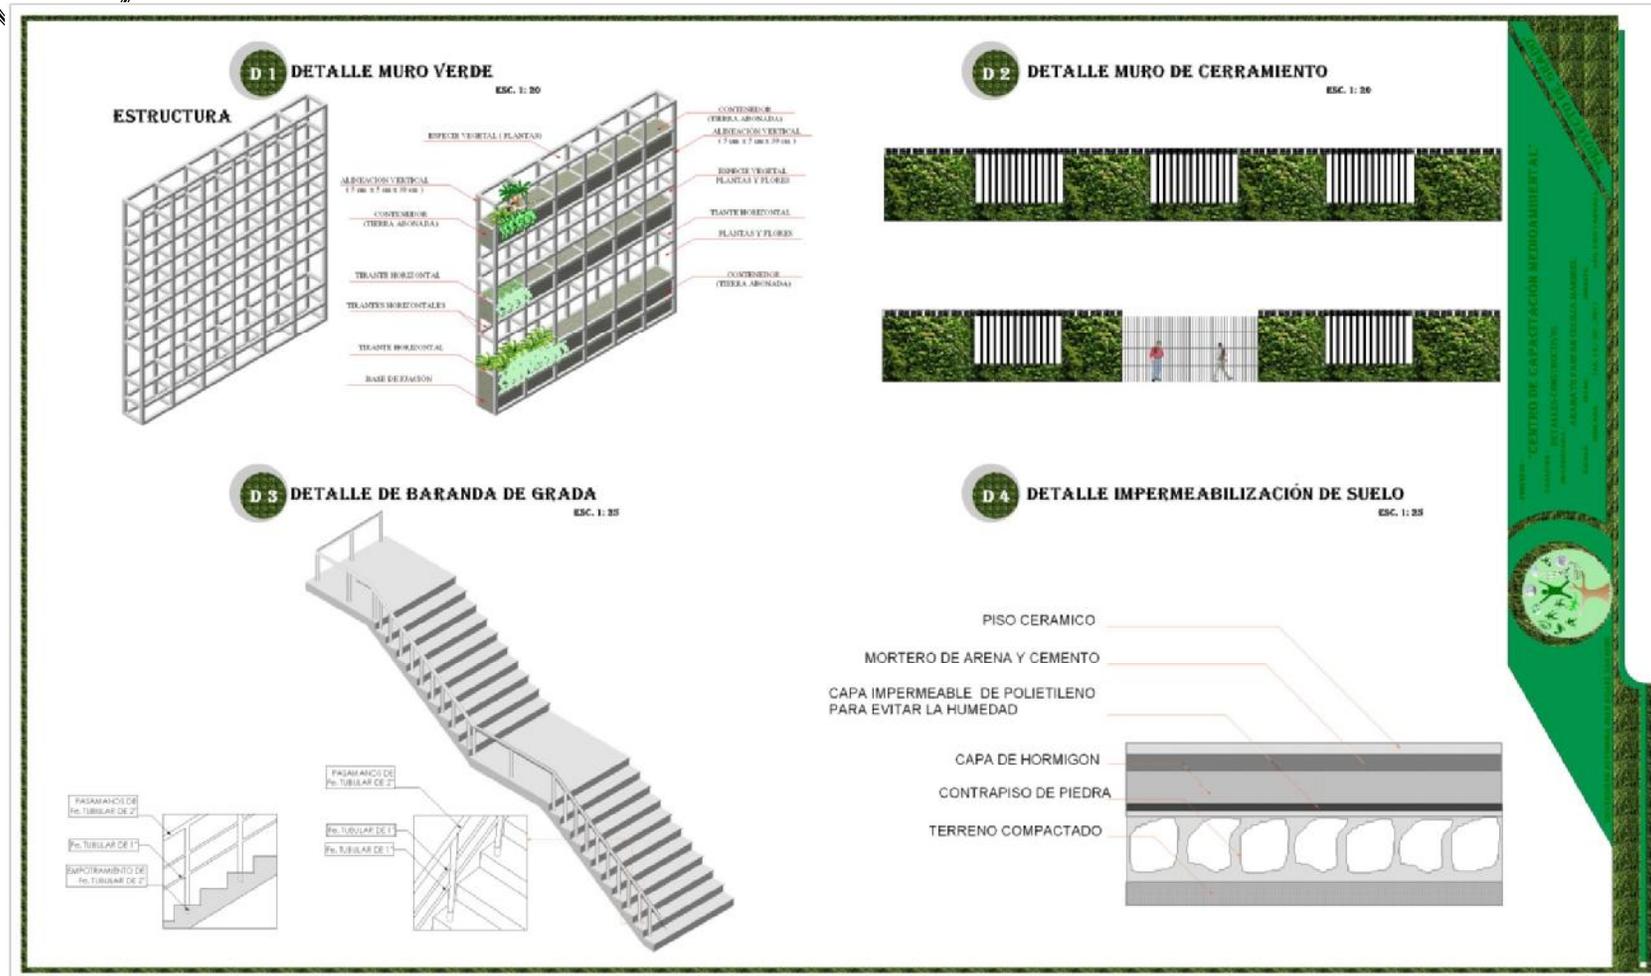





# CENTRO DE CAPACITACIÓN MEDIO AMBIENTAL

	PLANTA	VISTA LATERAL	VISTA FRONTAL	VISTA EN PERSPECTIVA
MESA PUNTO				
ESCRITORIO ADMINISTRATIVO				
ESTANTE				
LINERAS DEPARTAMENTALES				
LINERAS DEPARTAMENTALES				
MESA DE REUNIONES				
VISTA LATERAL				
VISTA FRONTAL				
PERSPECTIVA				

PROYECTO: "CENTRO DE CAPACITACION MEDIOAMBIENTAL"  
 PARQUE: "CALLE DE BELLEROS"  
 MUNICIPIO: ARMAÑO FERRAS CECILIA MANDIL  
 ESCALA: 1:100  
 FECHA: 14.11.2011  
 DISEÑADO POR: JUAN CARLOS GARCIA  
 UNIVERSIDAD AUTONOMA DE BUENOS AIRES






## CENTRO DE CAPACITACIÓN MEDIO AMBIENTAL

PLANTA	VISTA LATERAL	VISTA FRONTAL	VISTA EN PERSPECTIVA

**DETALLE DE MOBILIARIO**

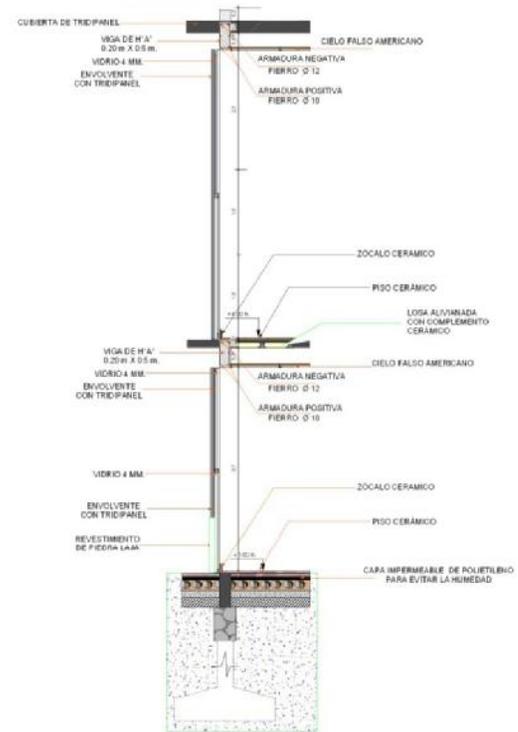

**CORTE DE BORDE**


**PROYECTO: "CENTRO DE CAPACITACIÓN MEDIO AMBIENTAL"**  
 GARANTÍA: DETALLE DE MOBILIARIO Y CORTE DE BORDE  
 INGENIERÍA: ARMANDO FERRER CECILIA MARRAS  
 ESCALA: 1:20 (PLANTA) 1:50 (CORTE)  
 ASESOR: CARLOS VARGAS








# CENTRO DE CAPACITACIÓN MEDIO AMBIENTAL

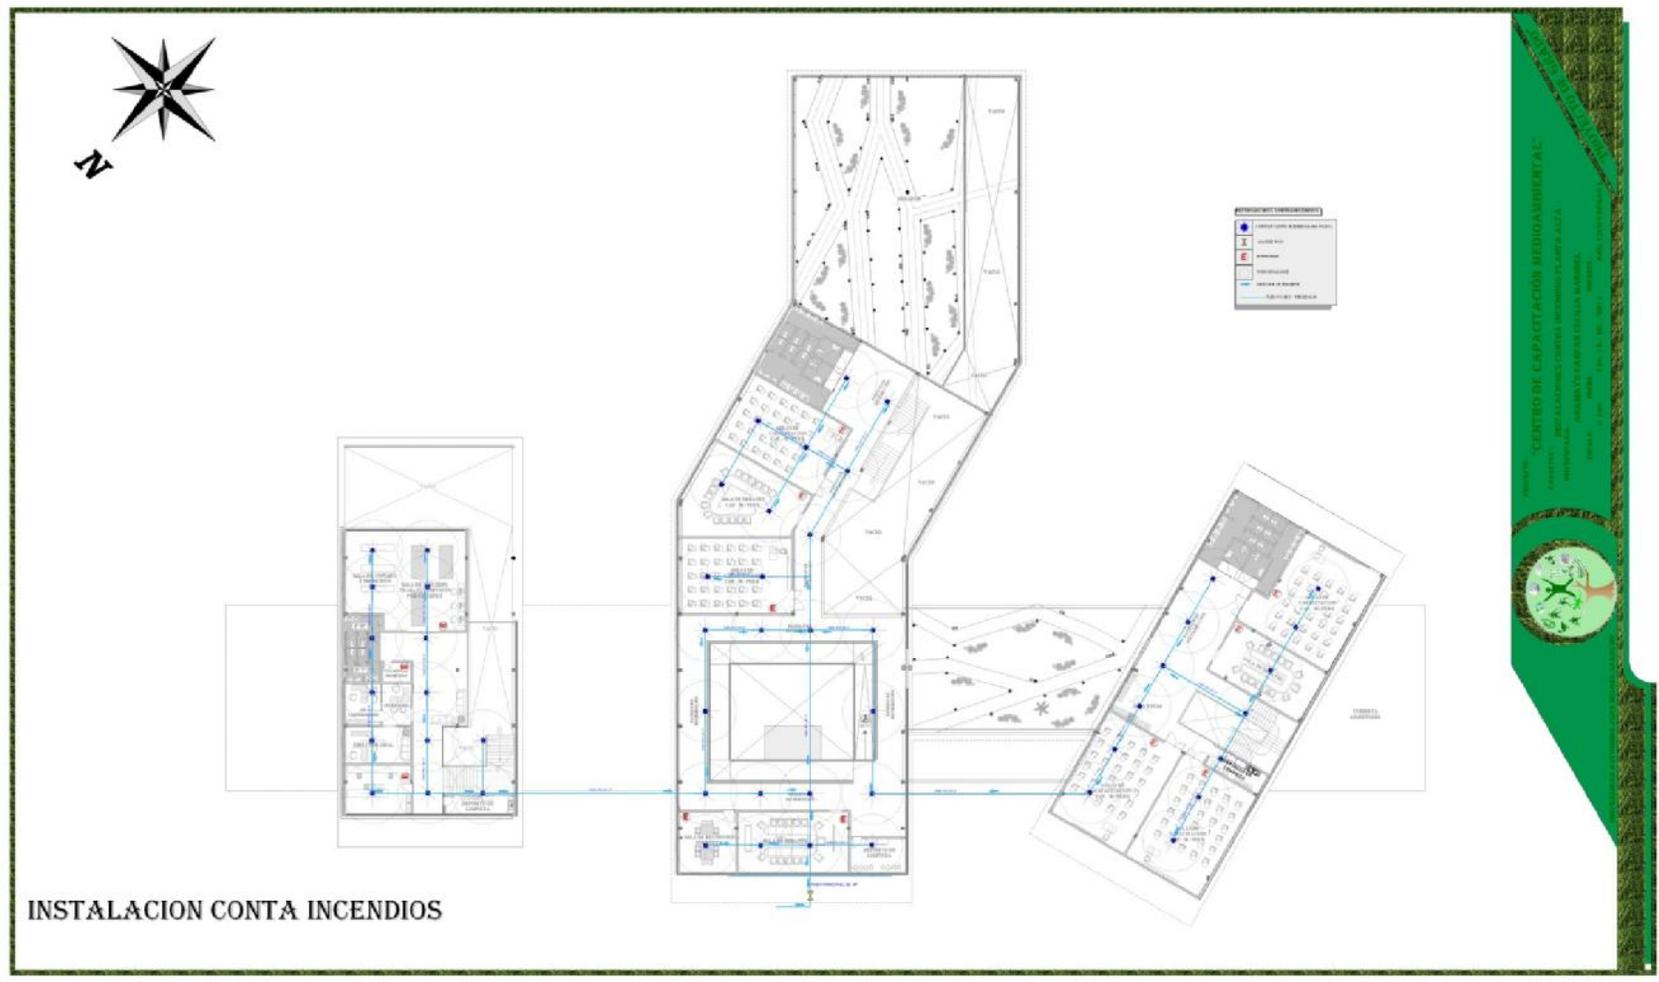




# CENTRO DE CAPACITACIÓN MEDIO AMBIENTAL

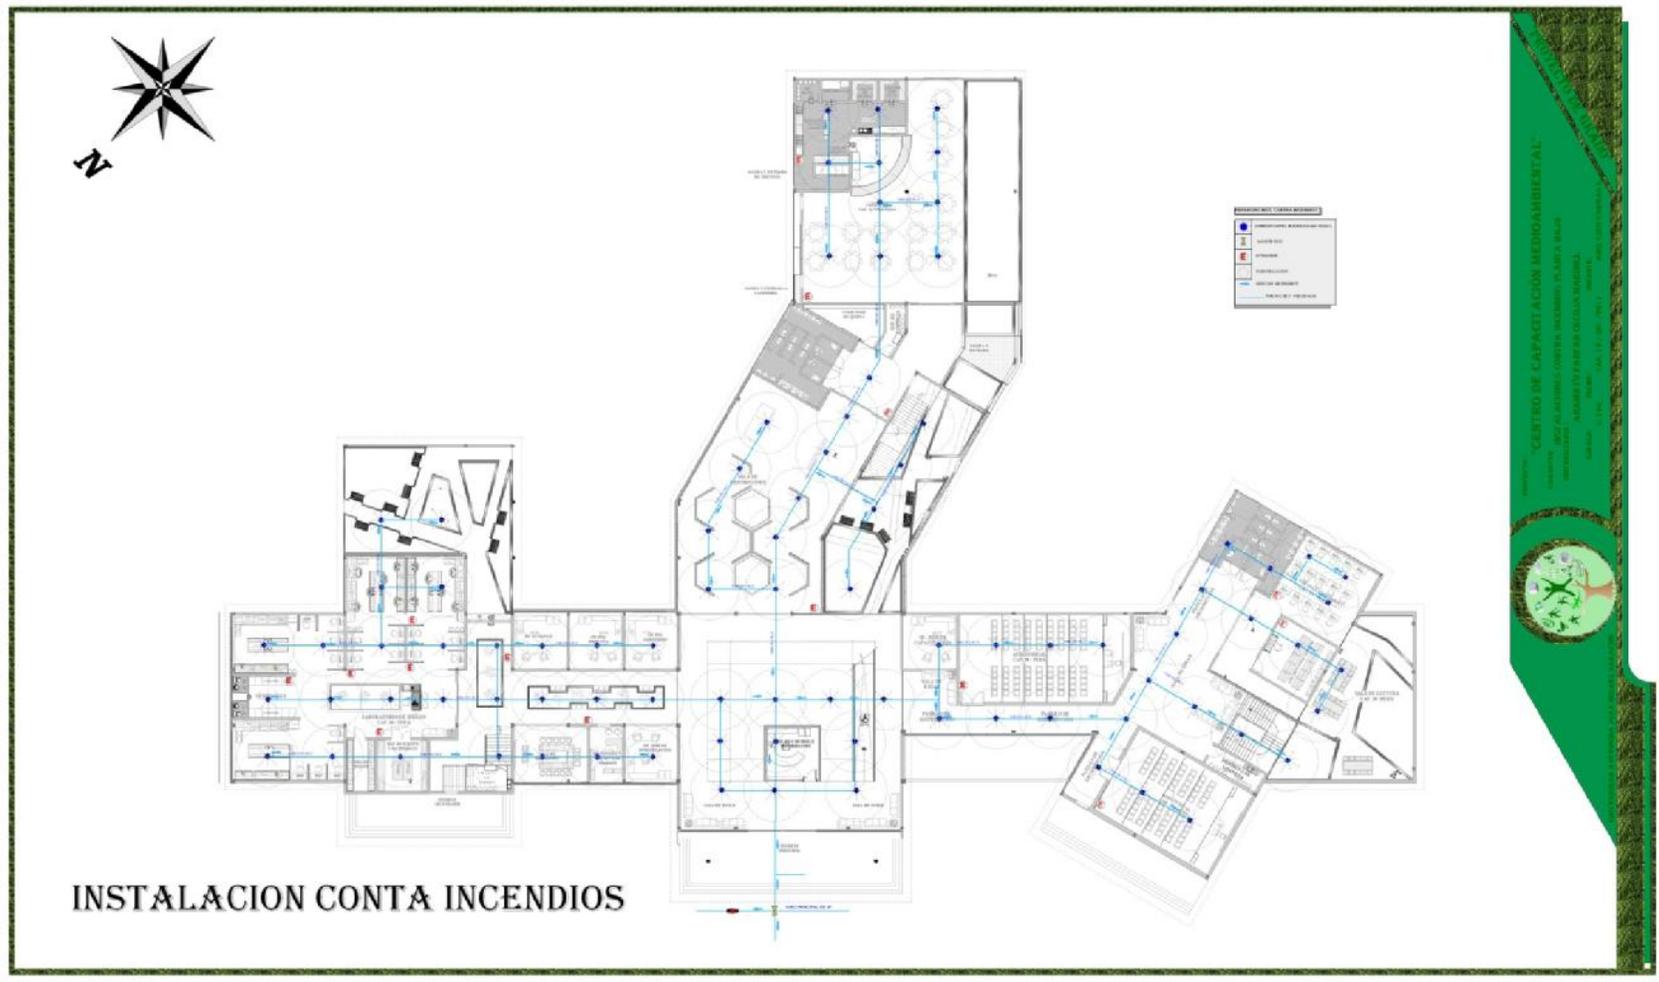






## CENTRO DE CAPACITACIÓN MEDIO AMBIENTAL

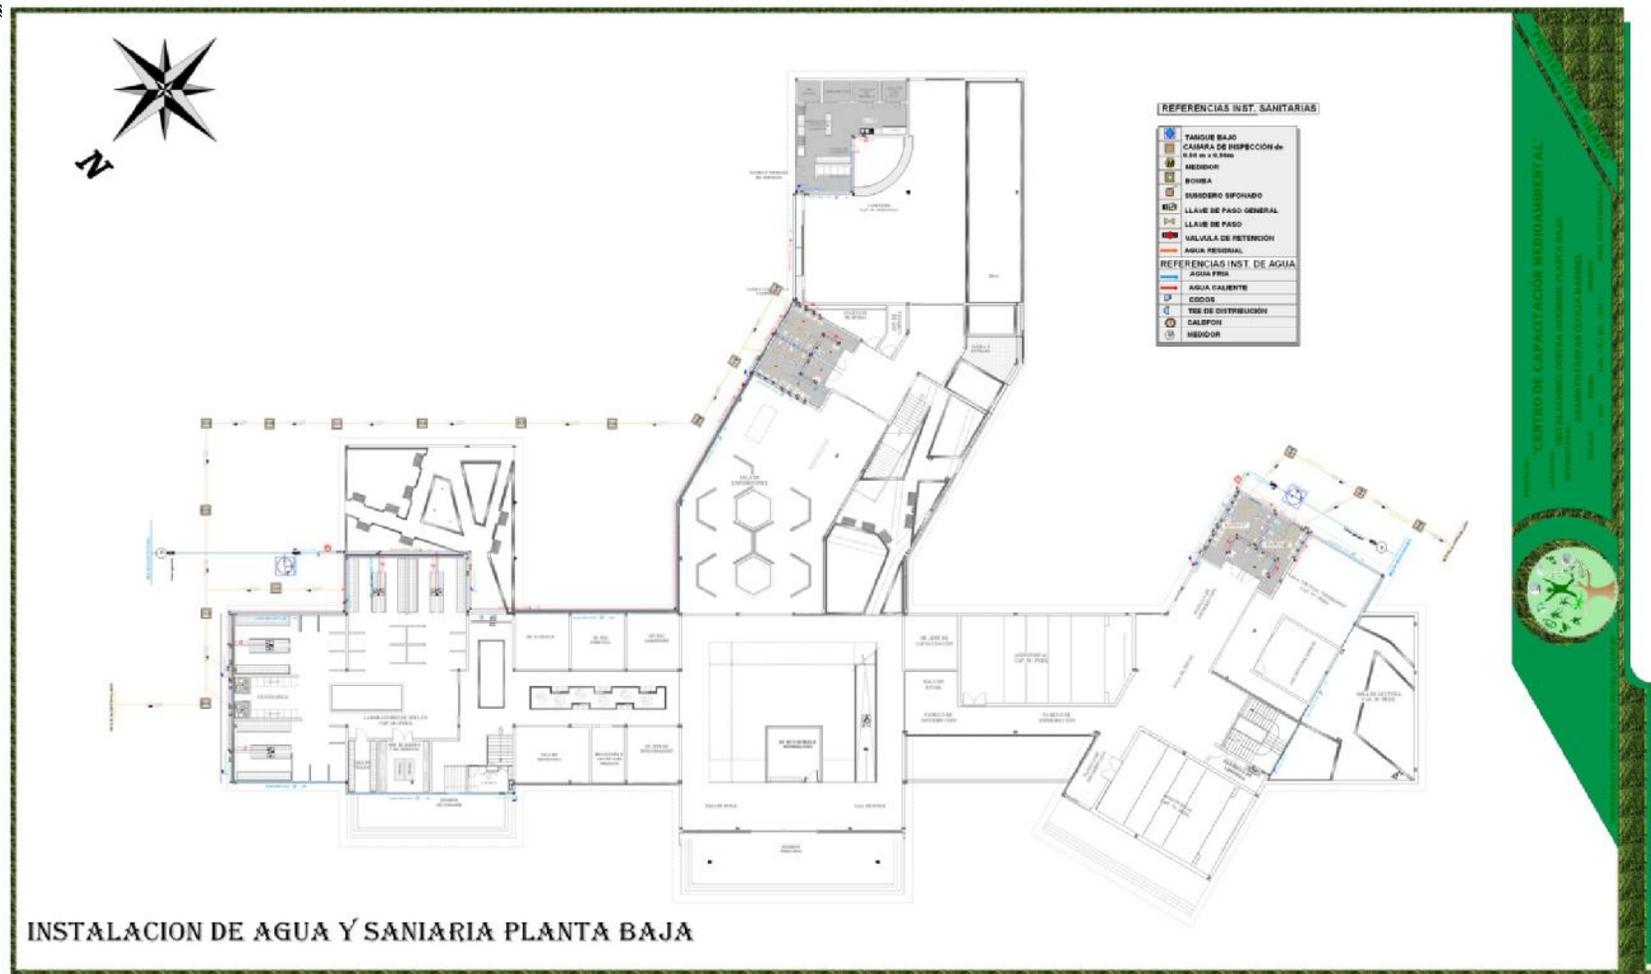




## CENTRO DE CAPACITACIÓN MEDIO AMBIENTAL

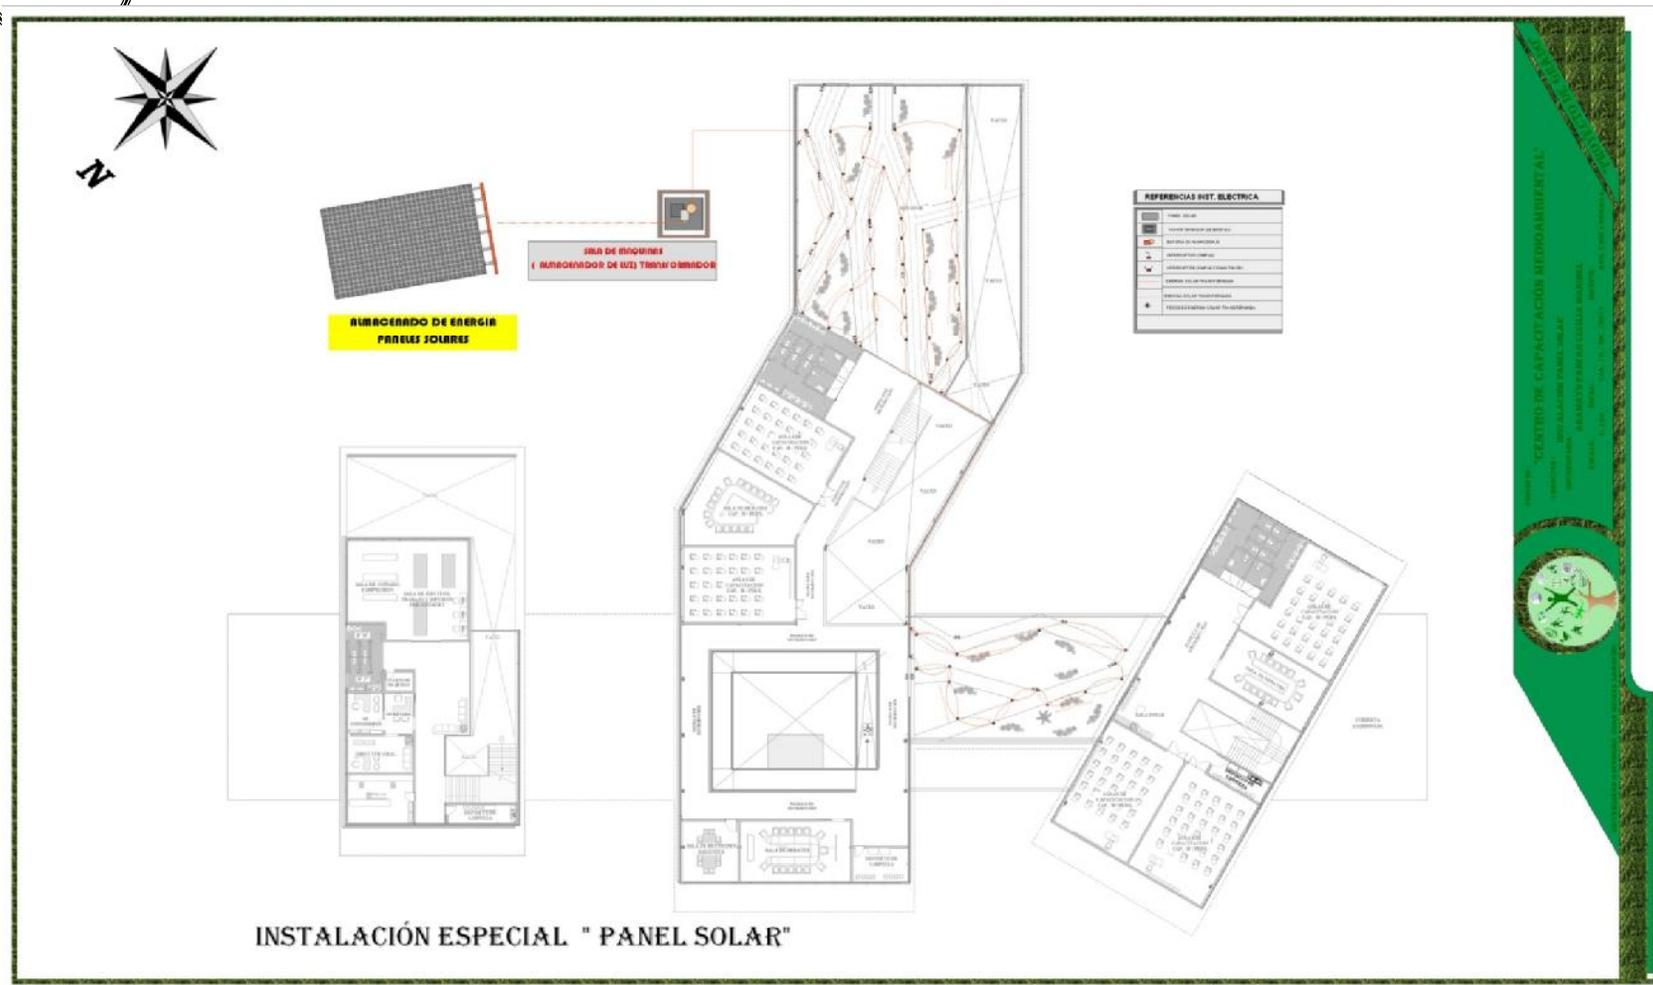




# CENTRO DE CAPACITACIÓN MEDIO AMBIENTAL

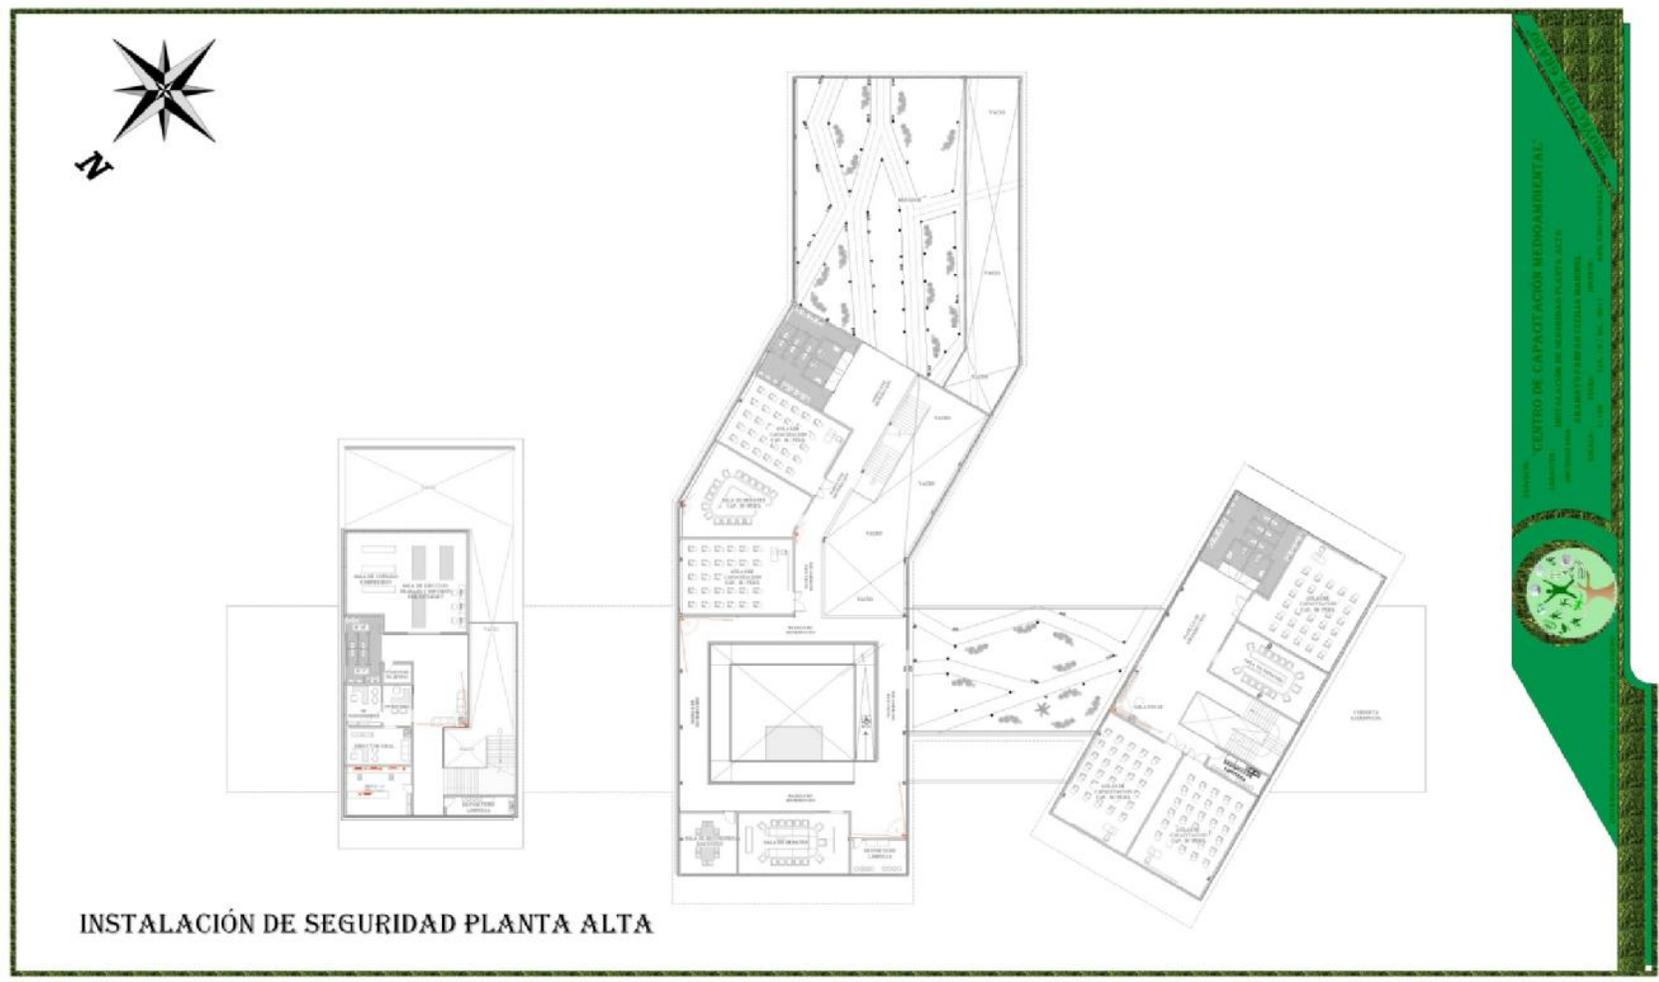



## CENTRO DE CAPACITACIÓN MEDIO AMBIENTAL

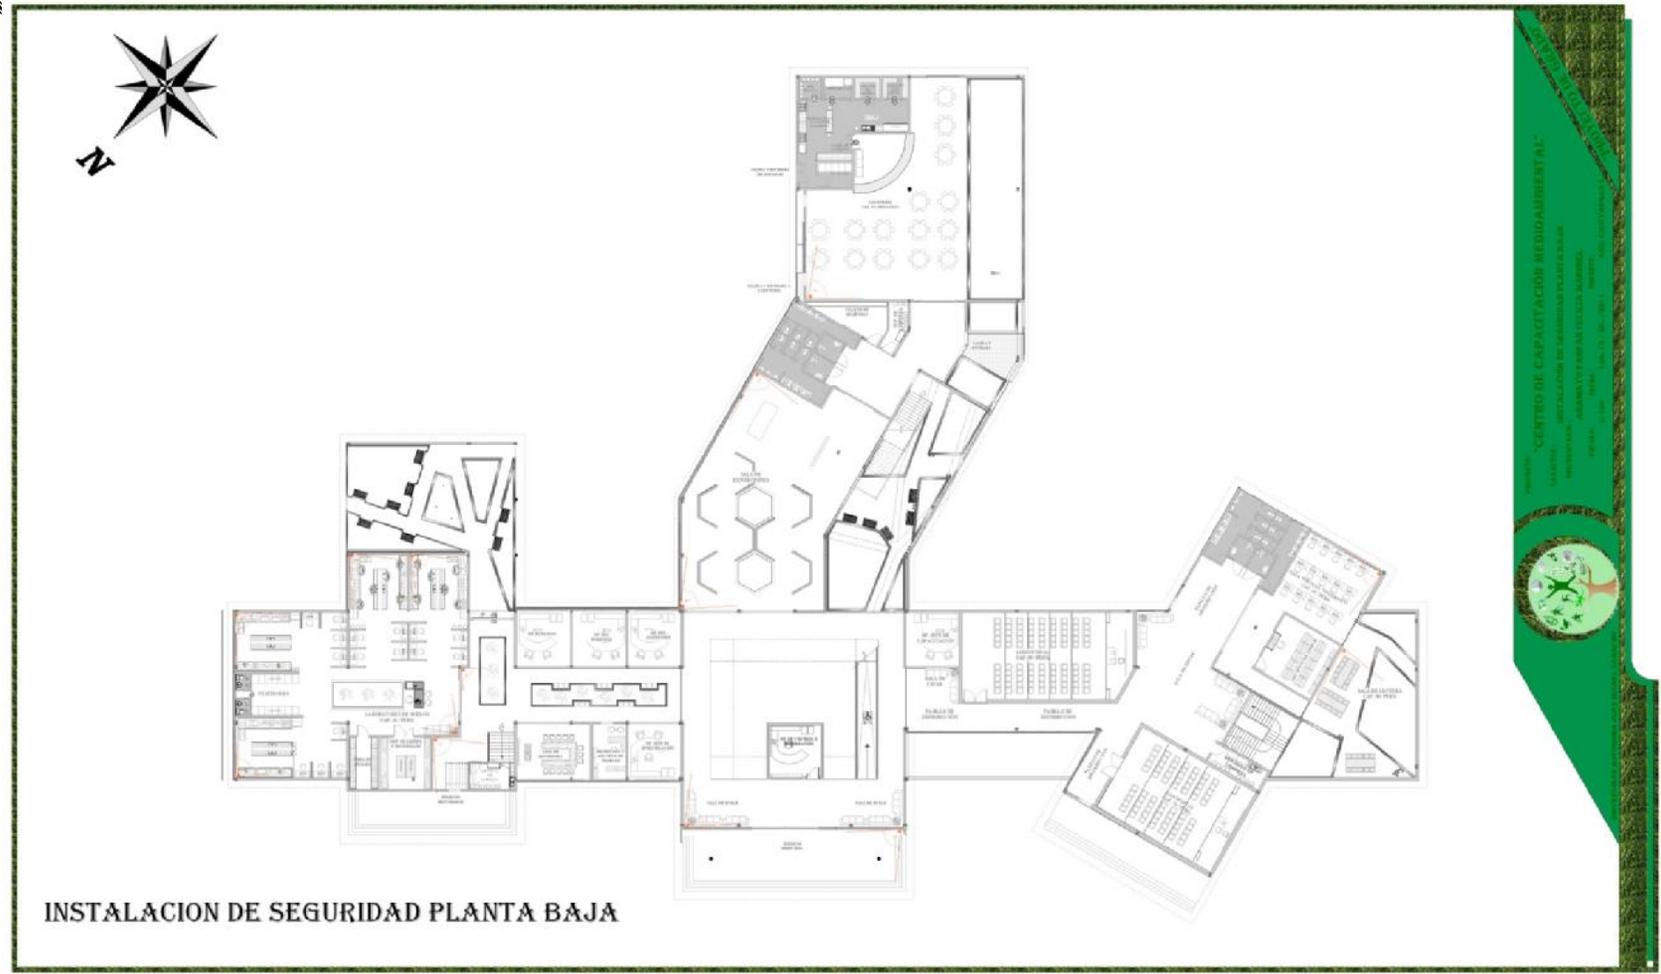





# CENTRO DE CAPACITACIÓN MEDIO AMBIENTAL



