




PROPUESTA DE VEGETACION

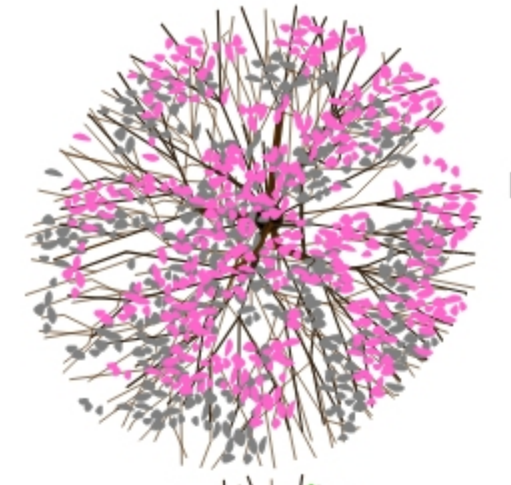


LAPACHO

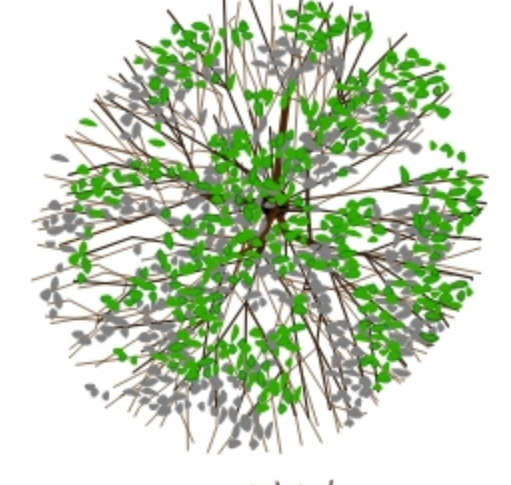




ALAMO

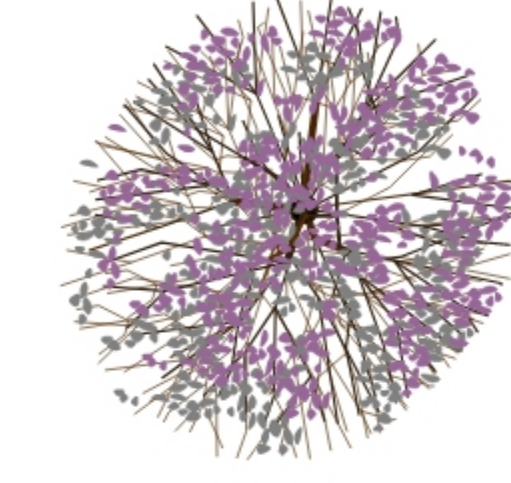

JACARANDA

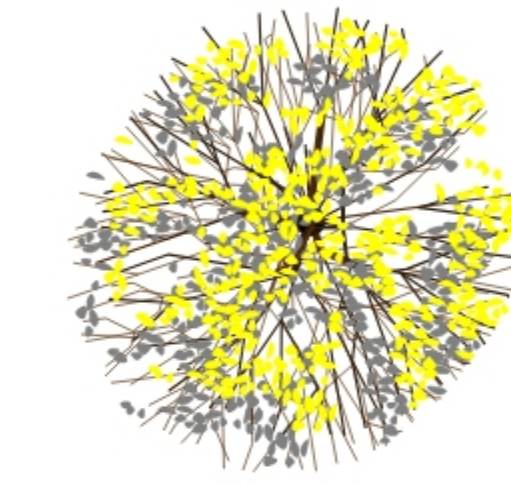

CARNAVALITO

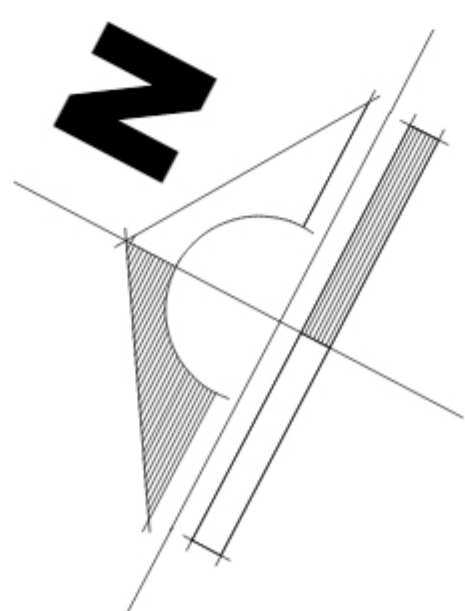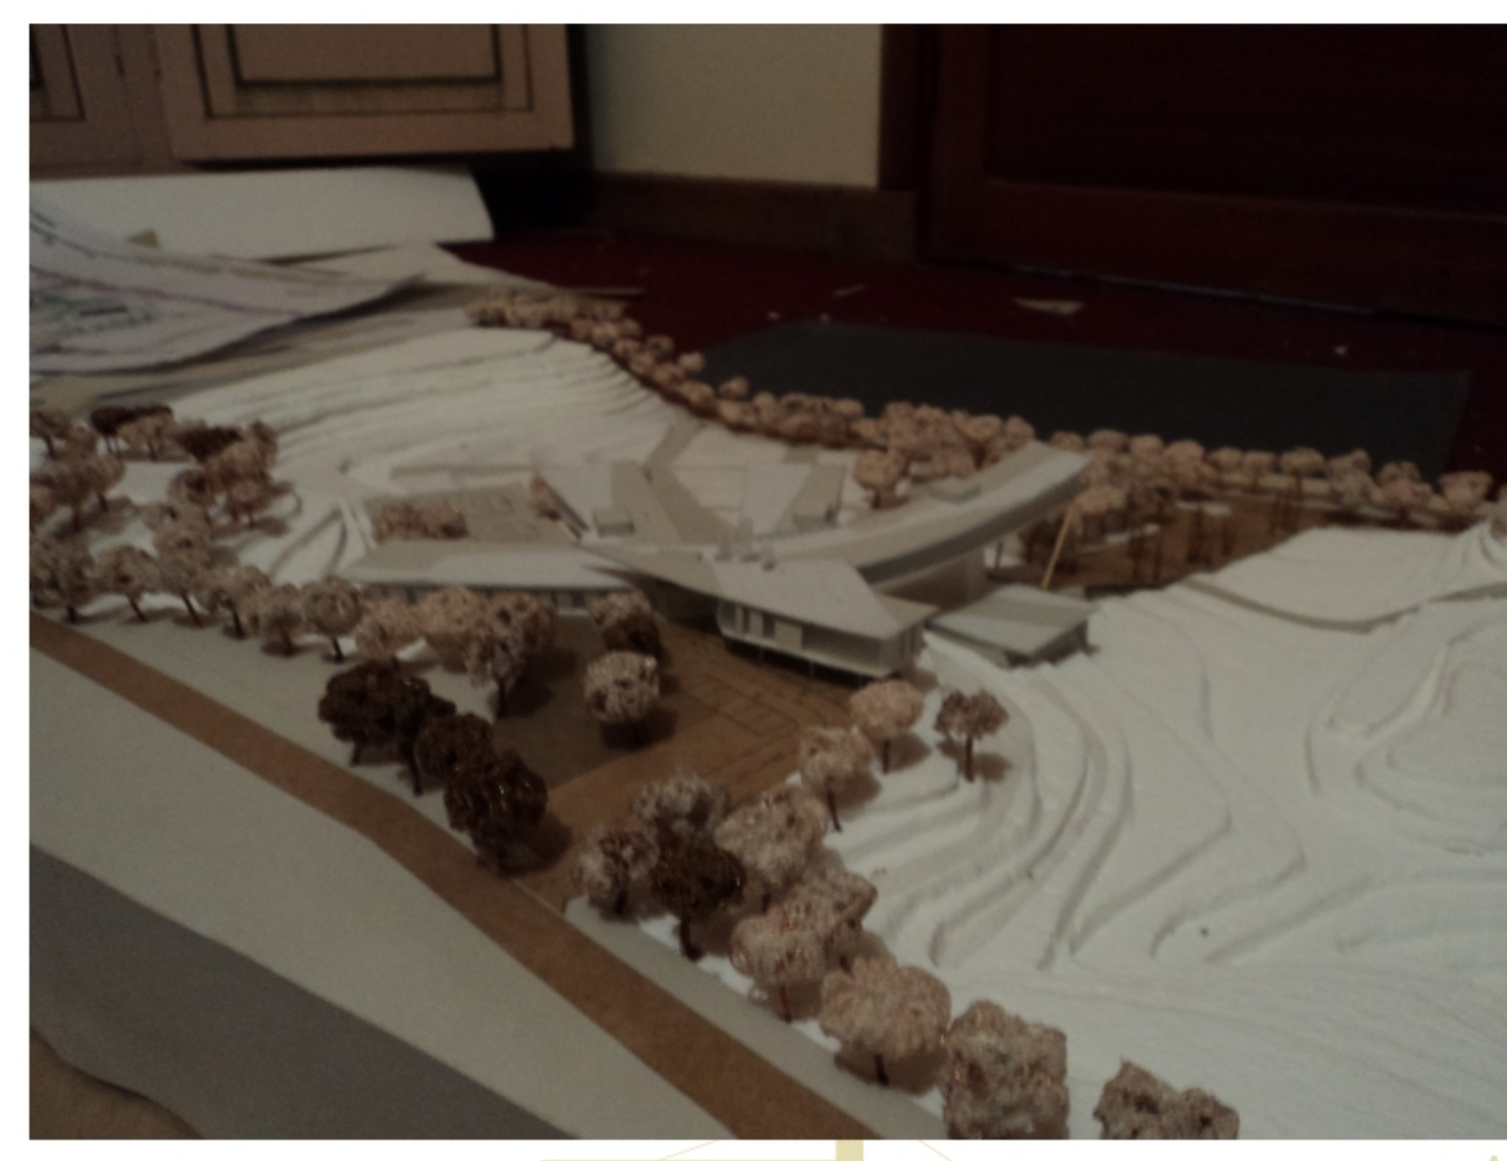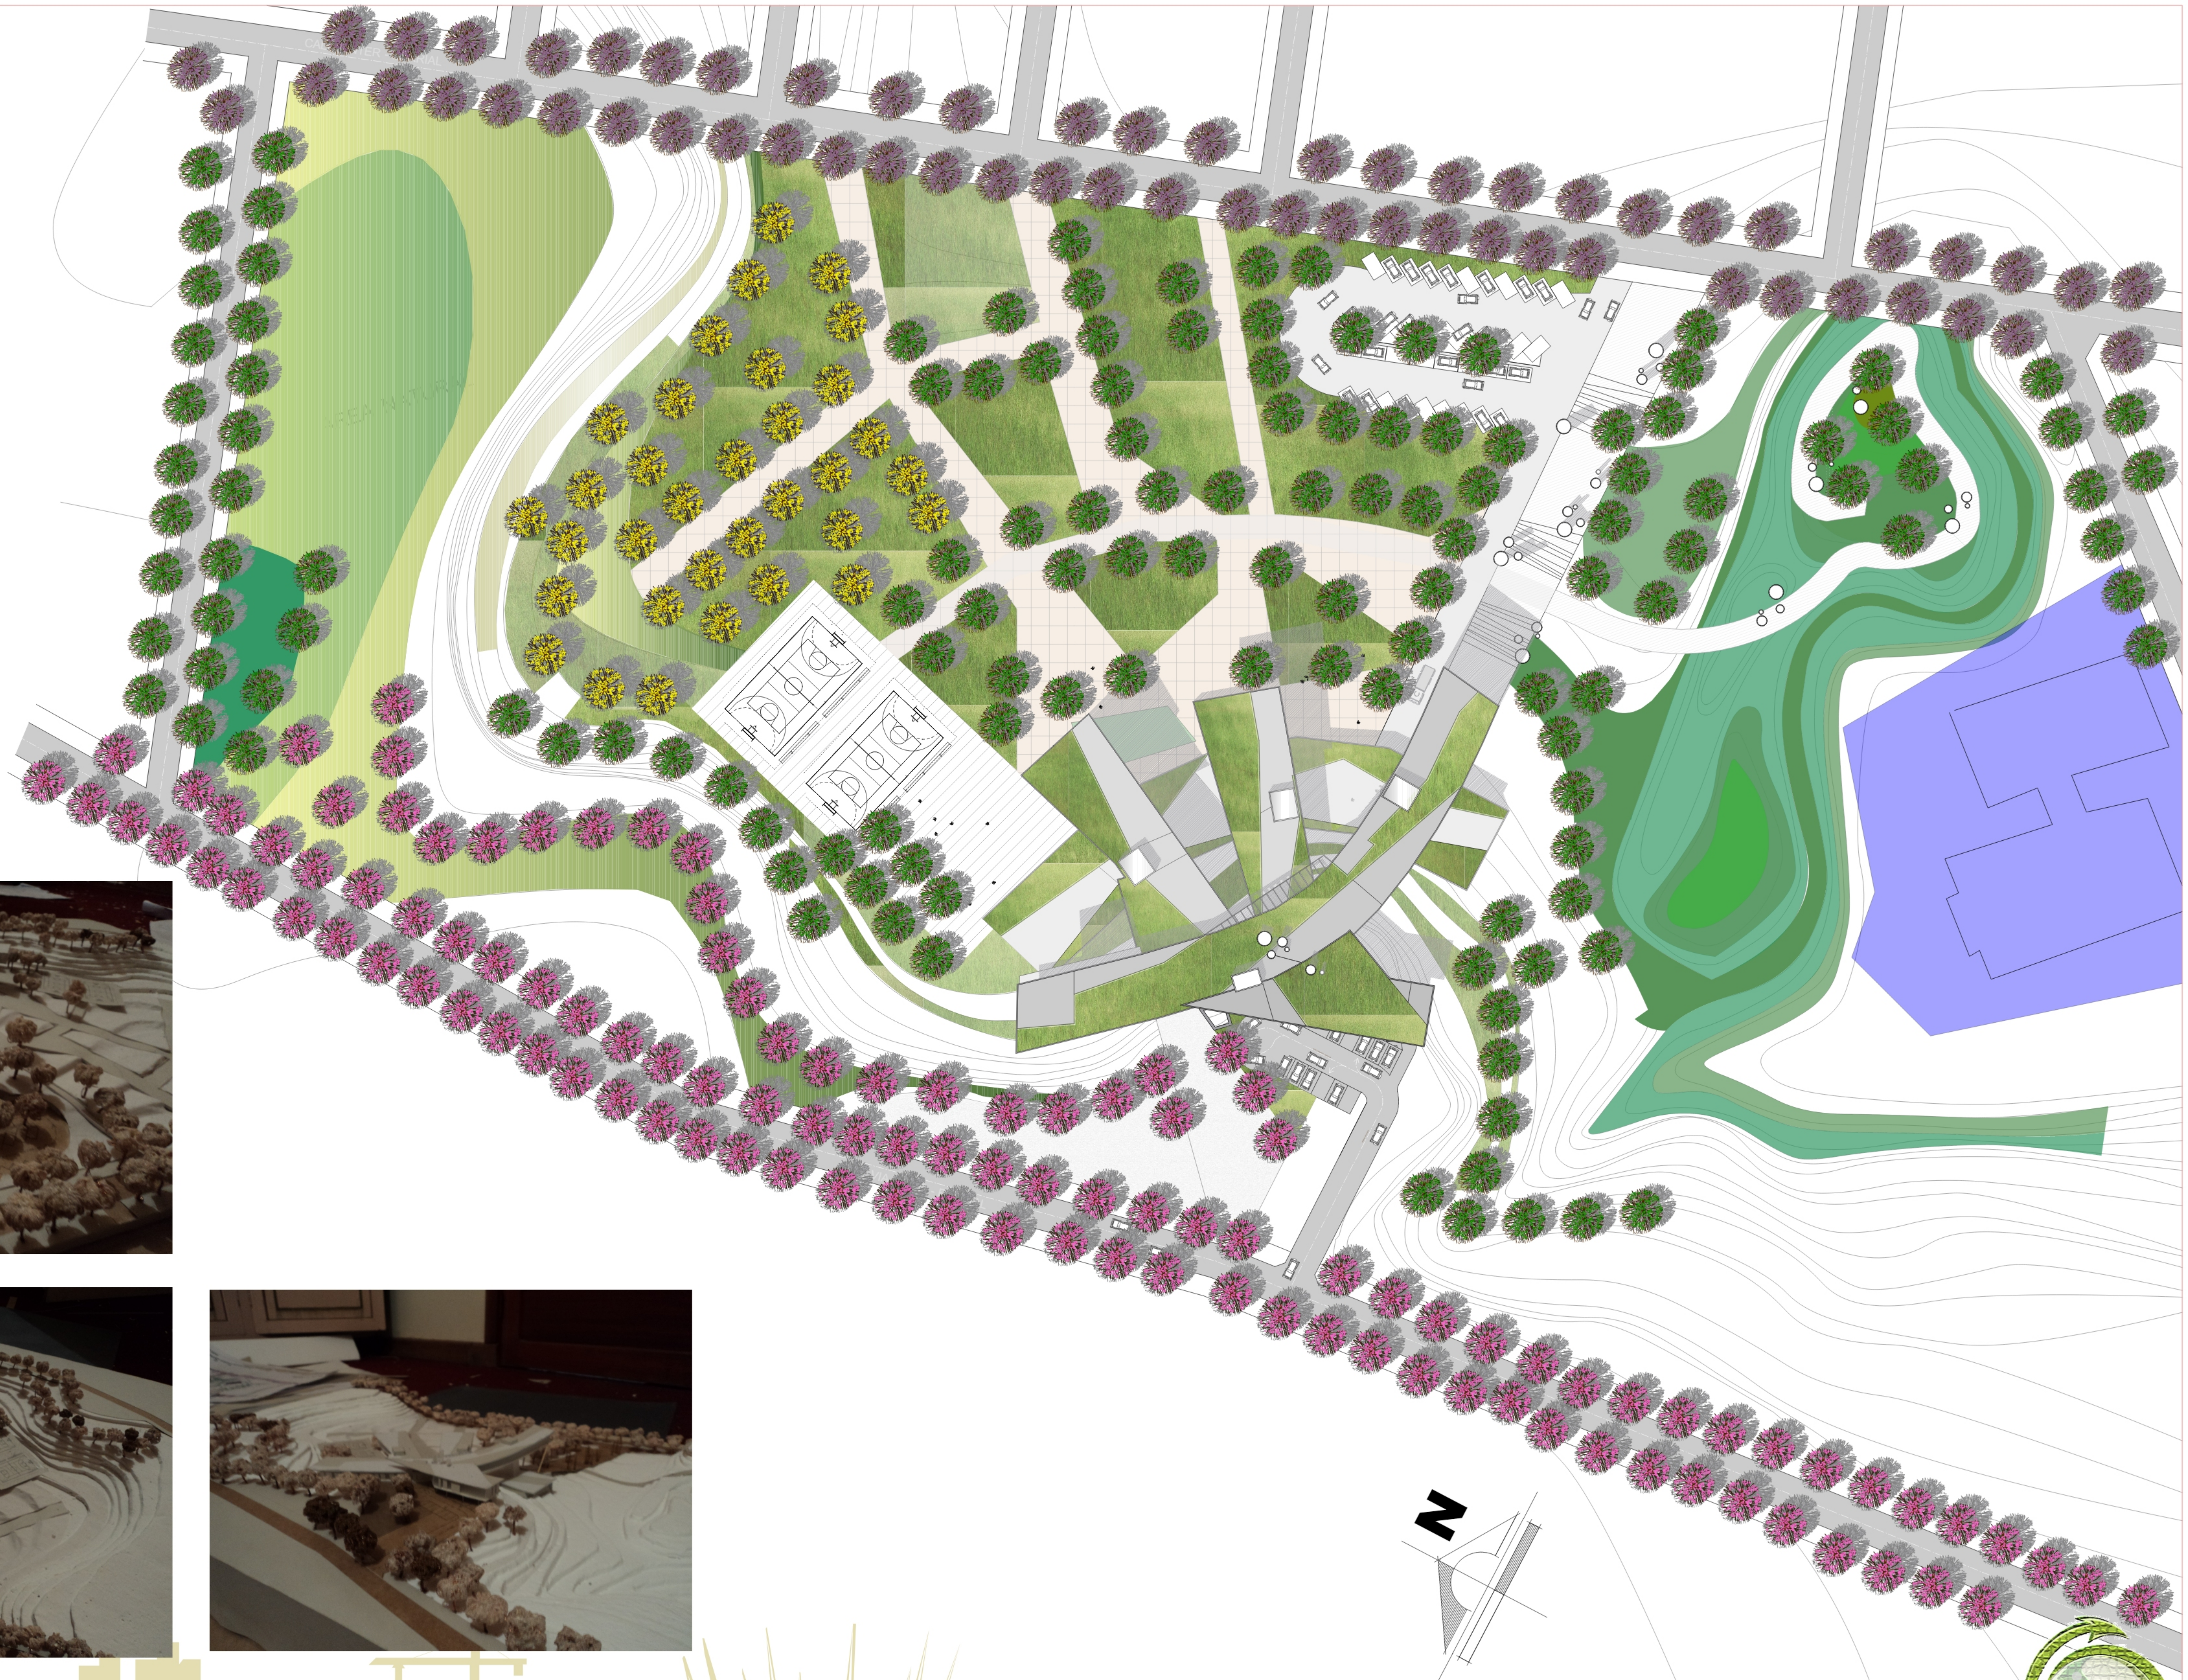


PLANIMETRIA GENERAL


DOC. ARQ. MECHTHILD KAISER
UNIV. ALTAMIRANO VELASQUEZ MARIA CLEIDY

PROYECTO DE GRADO

ESC: 1:500

CENTRO DE CAPACITACION TECNICA SUPERIOR PARA EL DISTRITO

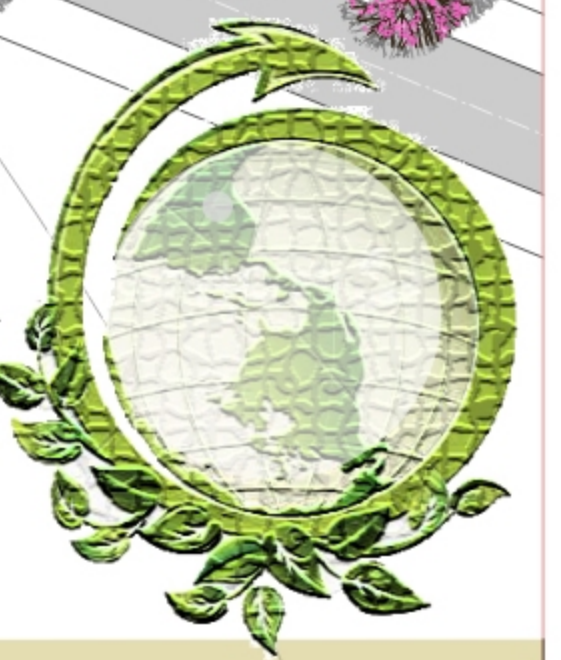

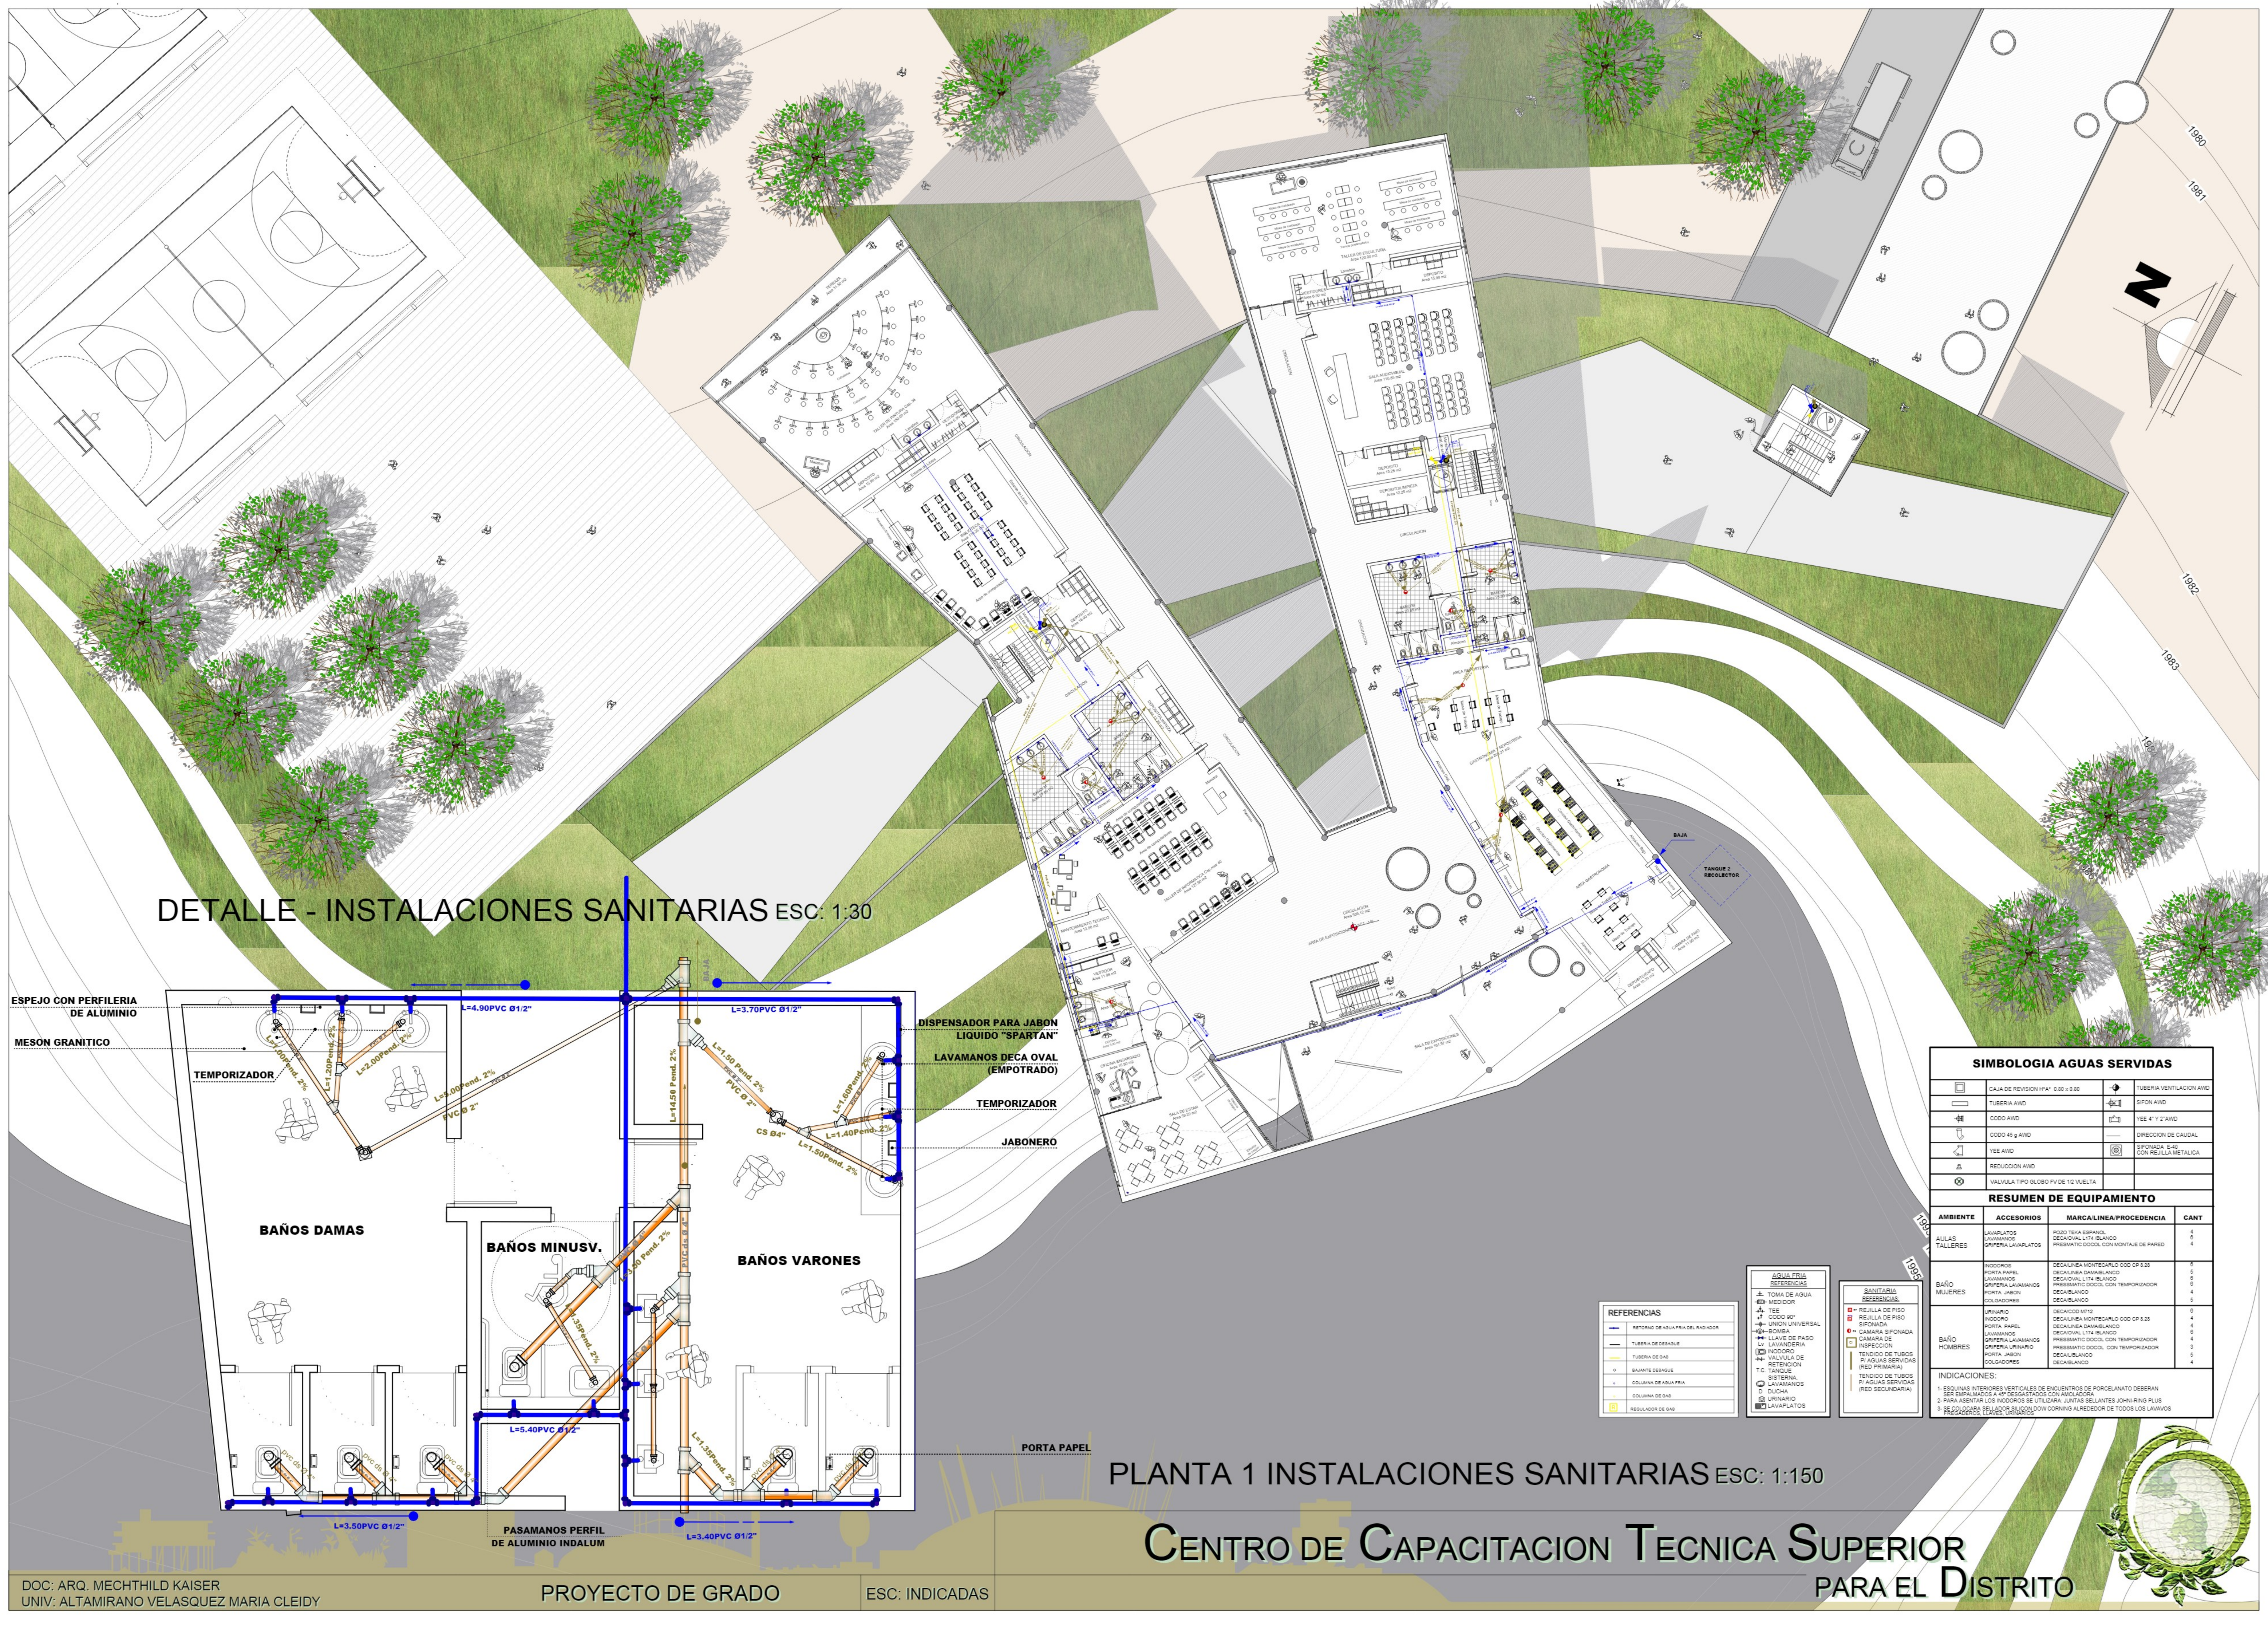

DETALLE - INSTALACIONES SANITARIAS ESC: 1:30

PLANTA 1 INSTALACIONES SANITARIAS ESC: 1:150

CENTRO DE CAPACITACION TECNICA SUPERIOR PARA EL DISTRITO

RESUMEN DE EQUIPAMIENTO		
AMBIENTE	ACCESORIOS	MARCA/LINEA/PROCEDENCIA CANT
AULAS	LAVAPLATOS	ROZO TERA ESPANOL DECAVAL LTY BLANCO 4
TALLERES	LAVAMANOS	DECAVAL LTY BLANCO 4
	GRIFERIA LAVAPLATOS	PRESMATIC DOOOL CON MONTAJE DE PARED 4
	INODOROS	DECALINEA MONTECARLO COD CP 828 6
	PORTA PAREL	DECALINEA LTY BLANCO 6
	LAVAMANOS	DECALINEA DAMIA-BLANCO 6
BAÑO MUJERES	GRIFERIA LAVAMANOS	PRESMATIC DOOOL CON TEMPORIZADOR 4
	PORTA JABON	DECAL-BLANCO 4
	COLGADORES	DECAL-BLANCO 4
	JABONERO	DECAVOO MTM 5
	INODORIO	DECALINEA MONTECARLO COD CP 828 4
	PORTA PAREL	DECALINEA DAMIA-BLANCO 4
BAÑO HOMBRRES	GRIFERIA LAVAMANOS	PRESMATIC DOOOL CON TEMPORIZADOR 4
	LAVAMANOS	DECALINEA LTY BLANCO 4
	PORTA JABON	PRESMATIC DOOOL CON TEMPORIZADOR 3
	COLGADORES	DECAL-BLANCO 4
		DECAL-BLANCO 4

INDICACIONES:
 1- ESQUINAS INTERIORES VERTICALES DE ENCUENTROS DE PORCELANATO DEBERAN SER EMPALMADO A 90° DESGASTADOS CON ANILLO/ROSA
 2- PARA ASEPTAR LOS INODOROS SE UTILIZARA JUNTAS SELANTES JOHNRING PLUS
 3- FRECUENCIA LIMPIEZA DE LOS INODOROS CON CORONA A RESECTOR DE TODOS LOS LAVANOS

