




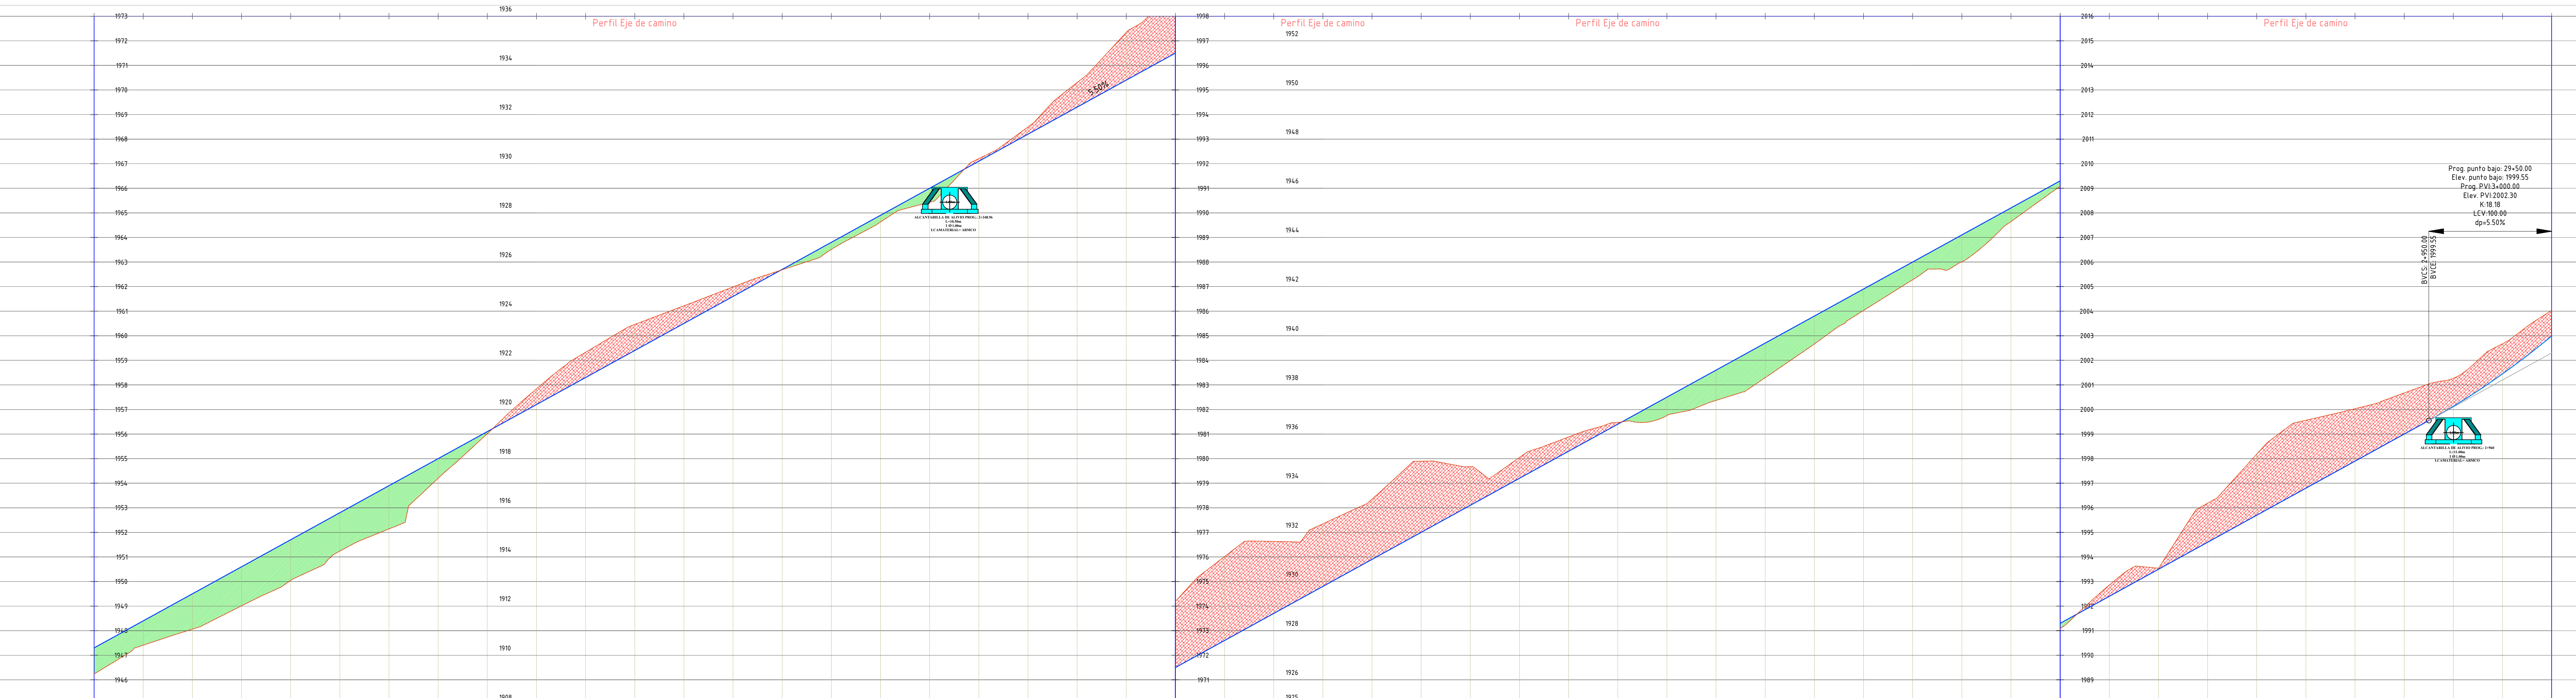


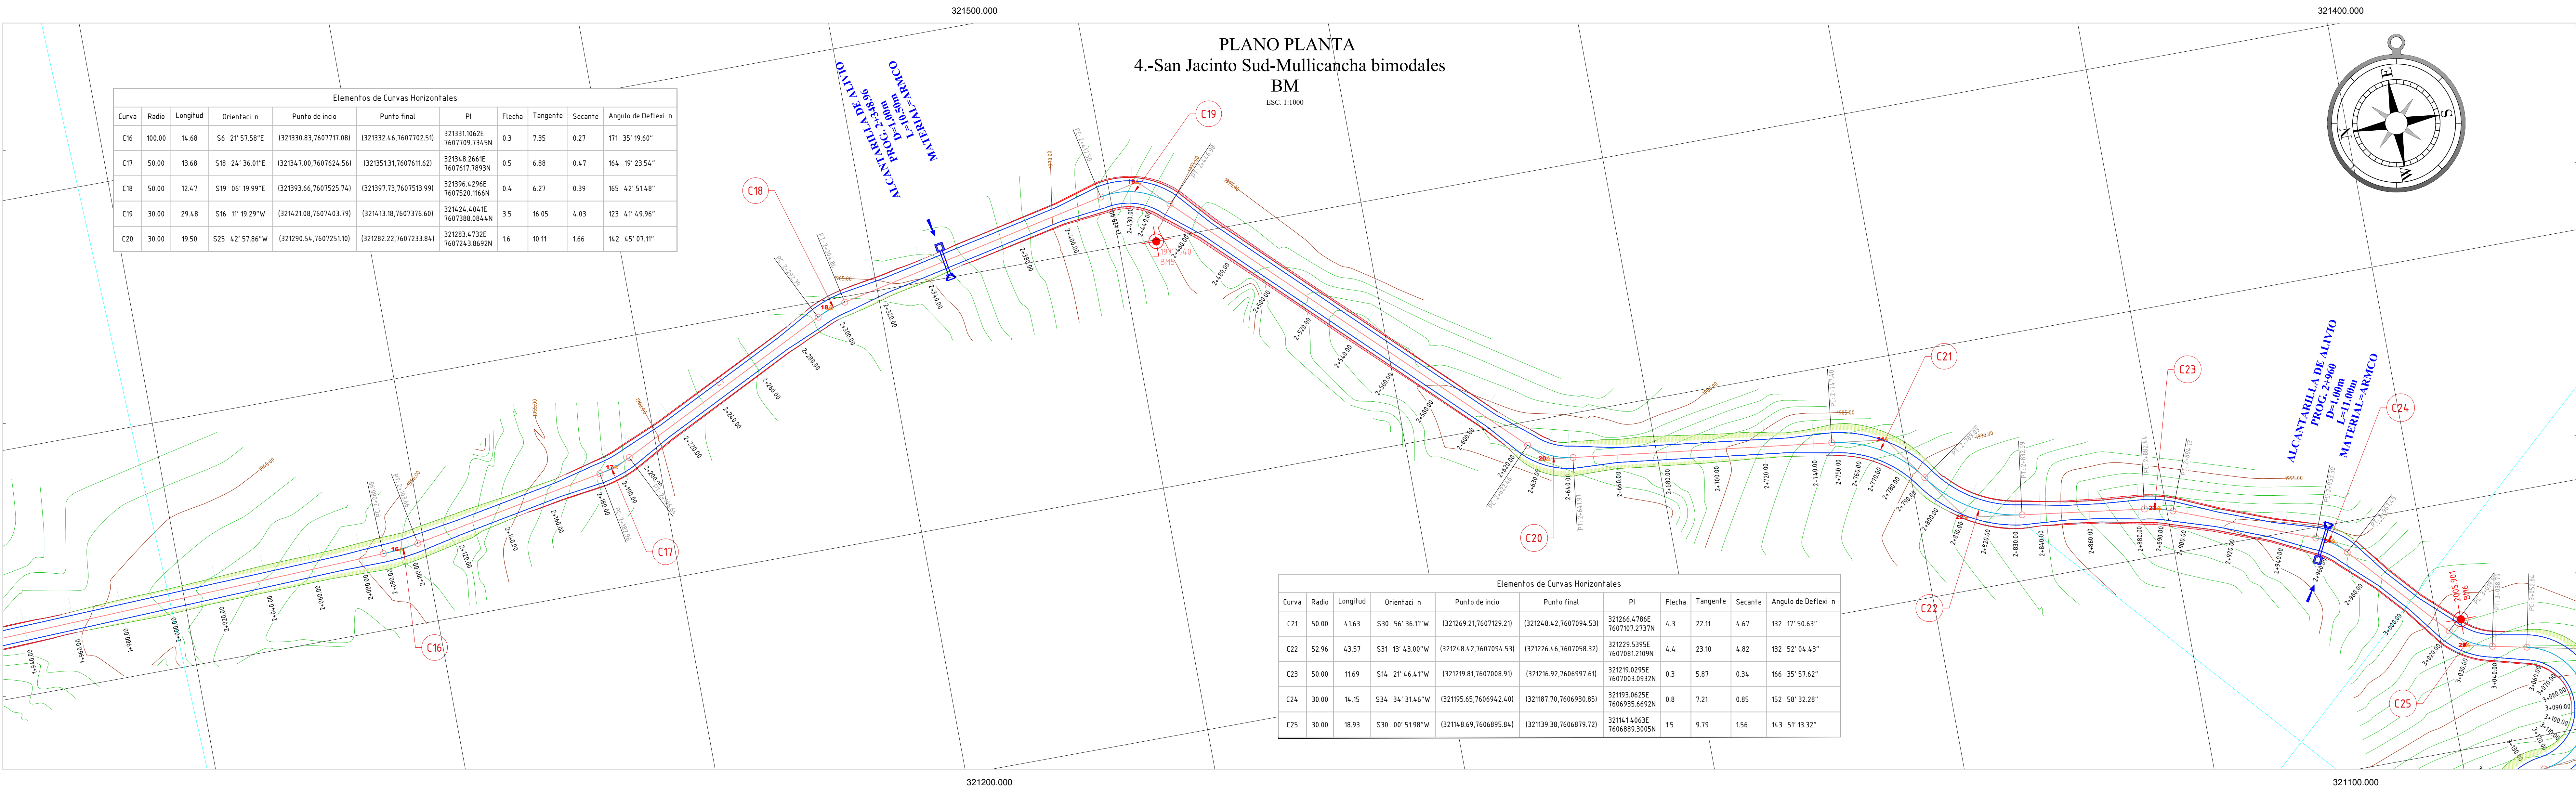

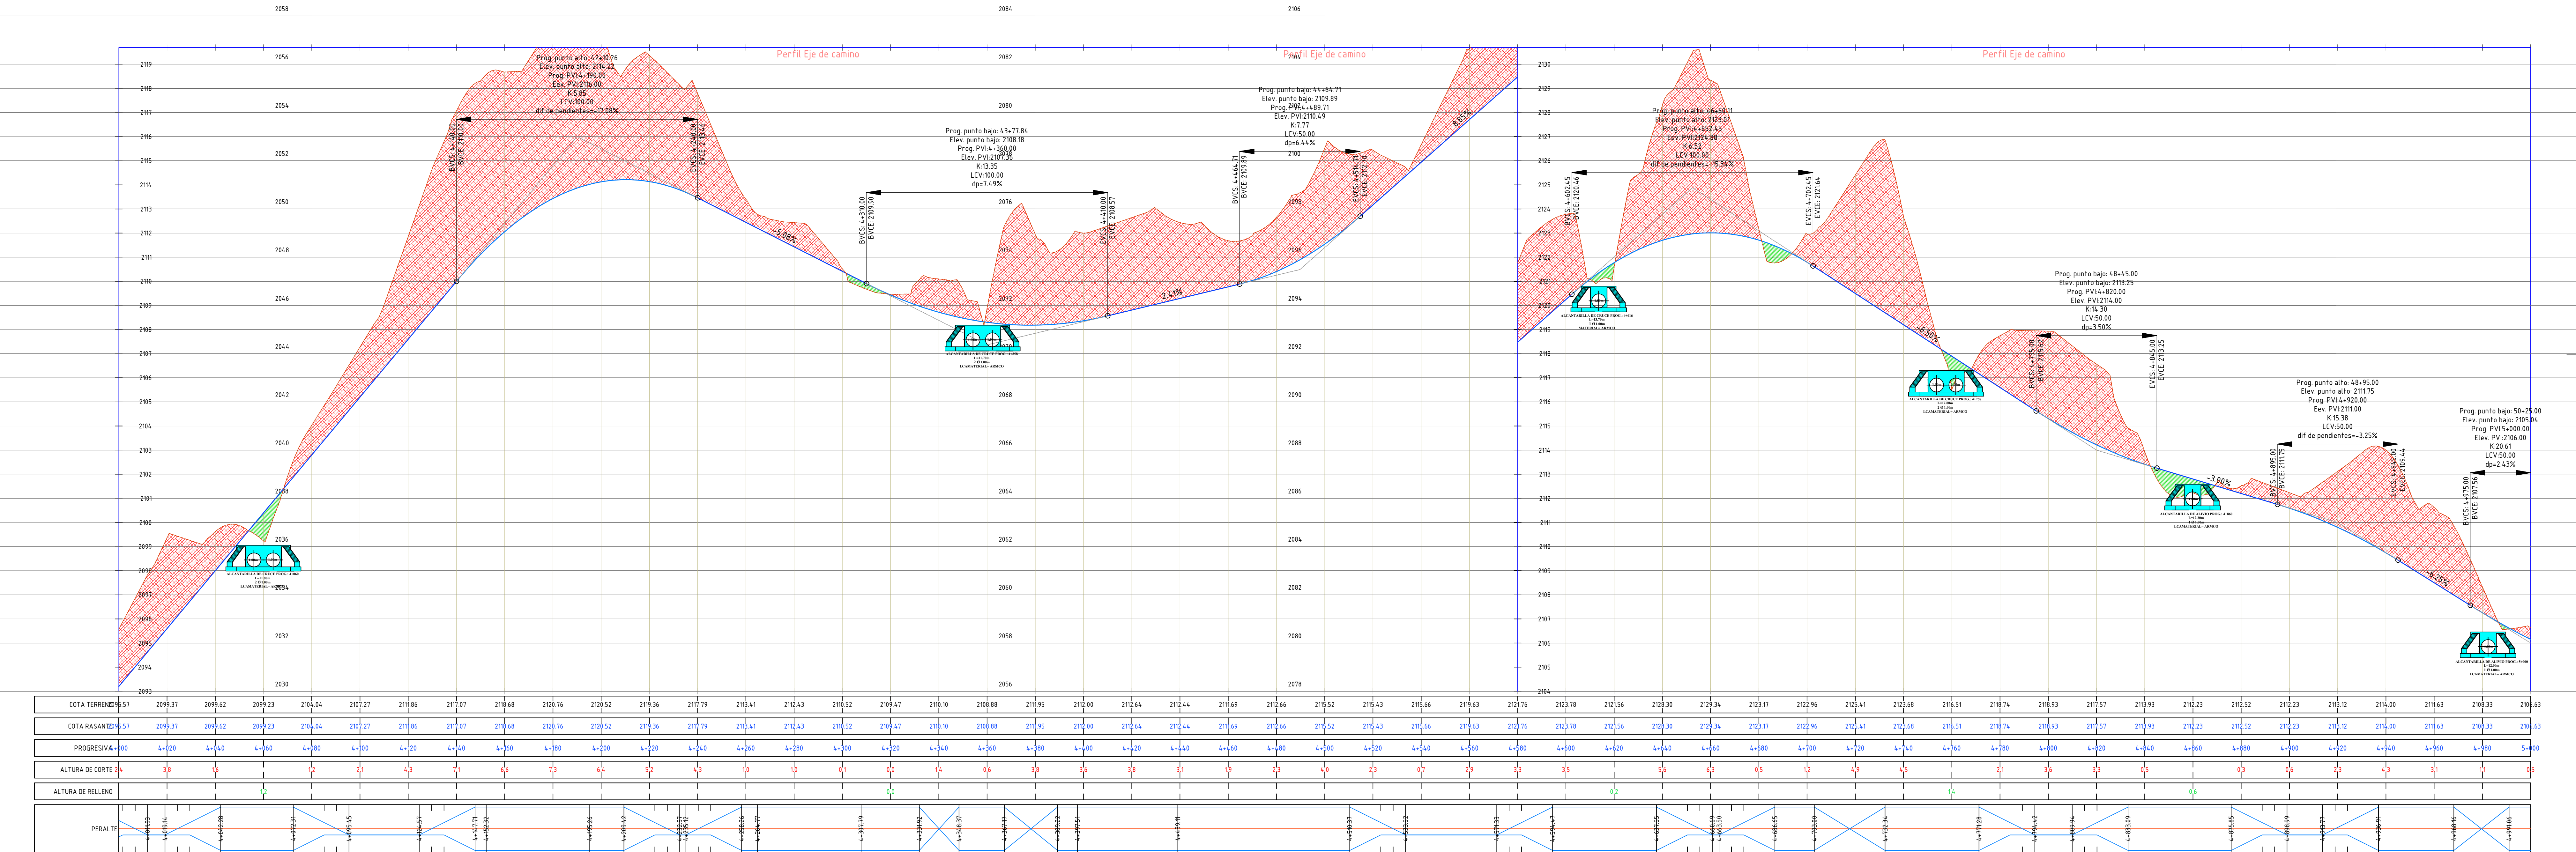

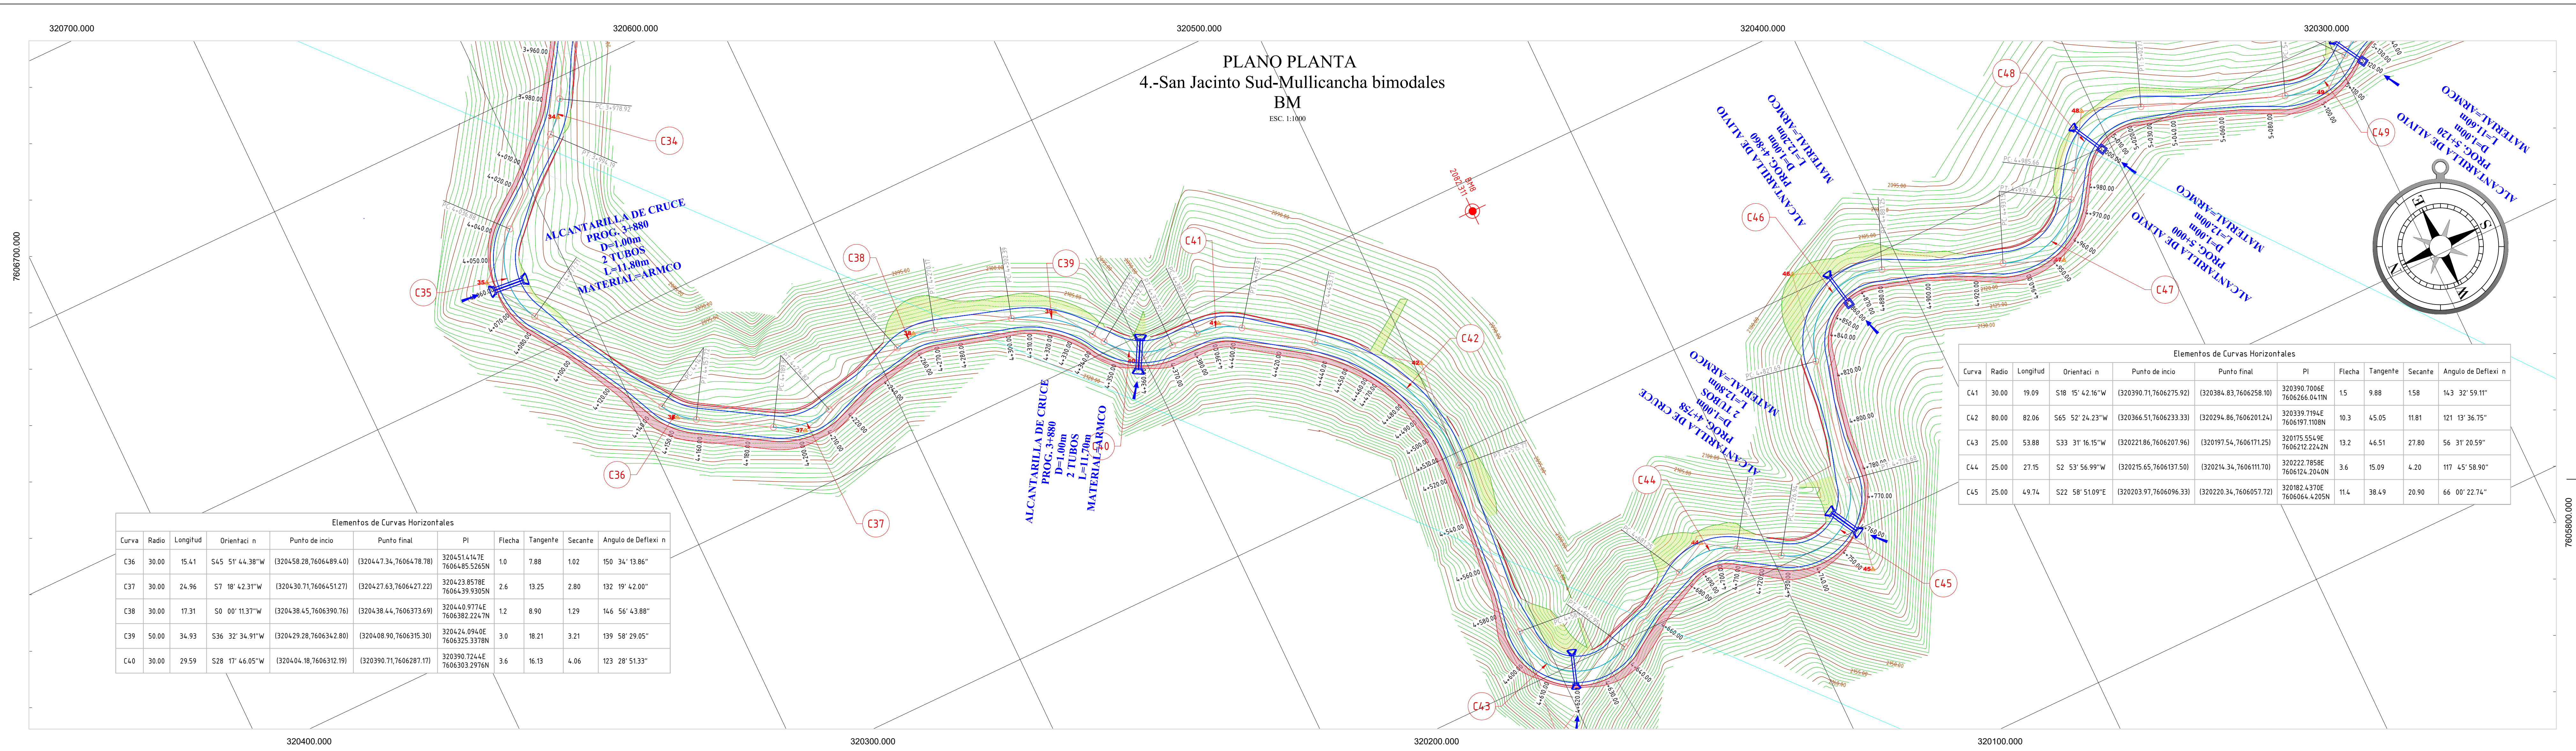

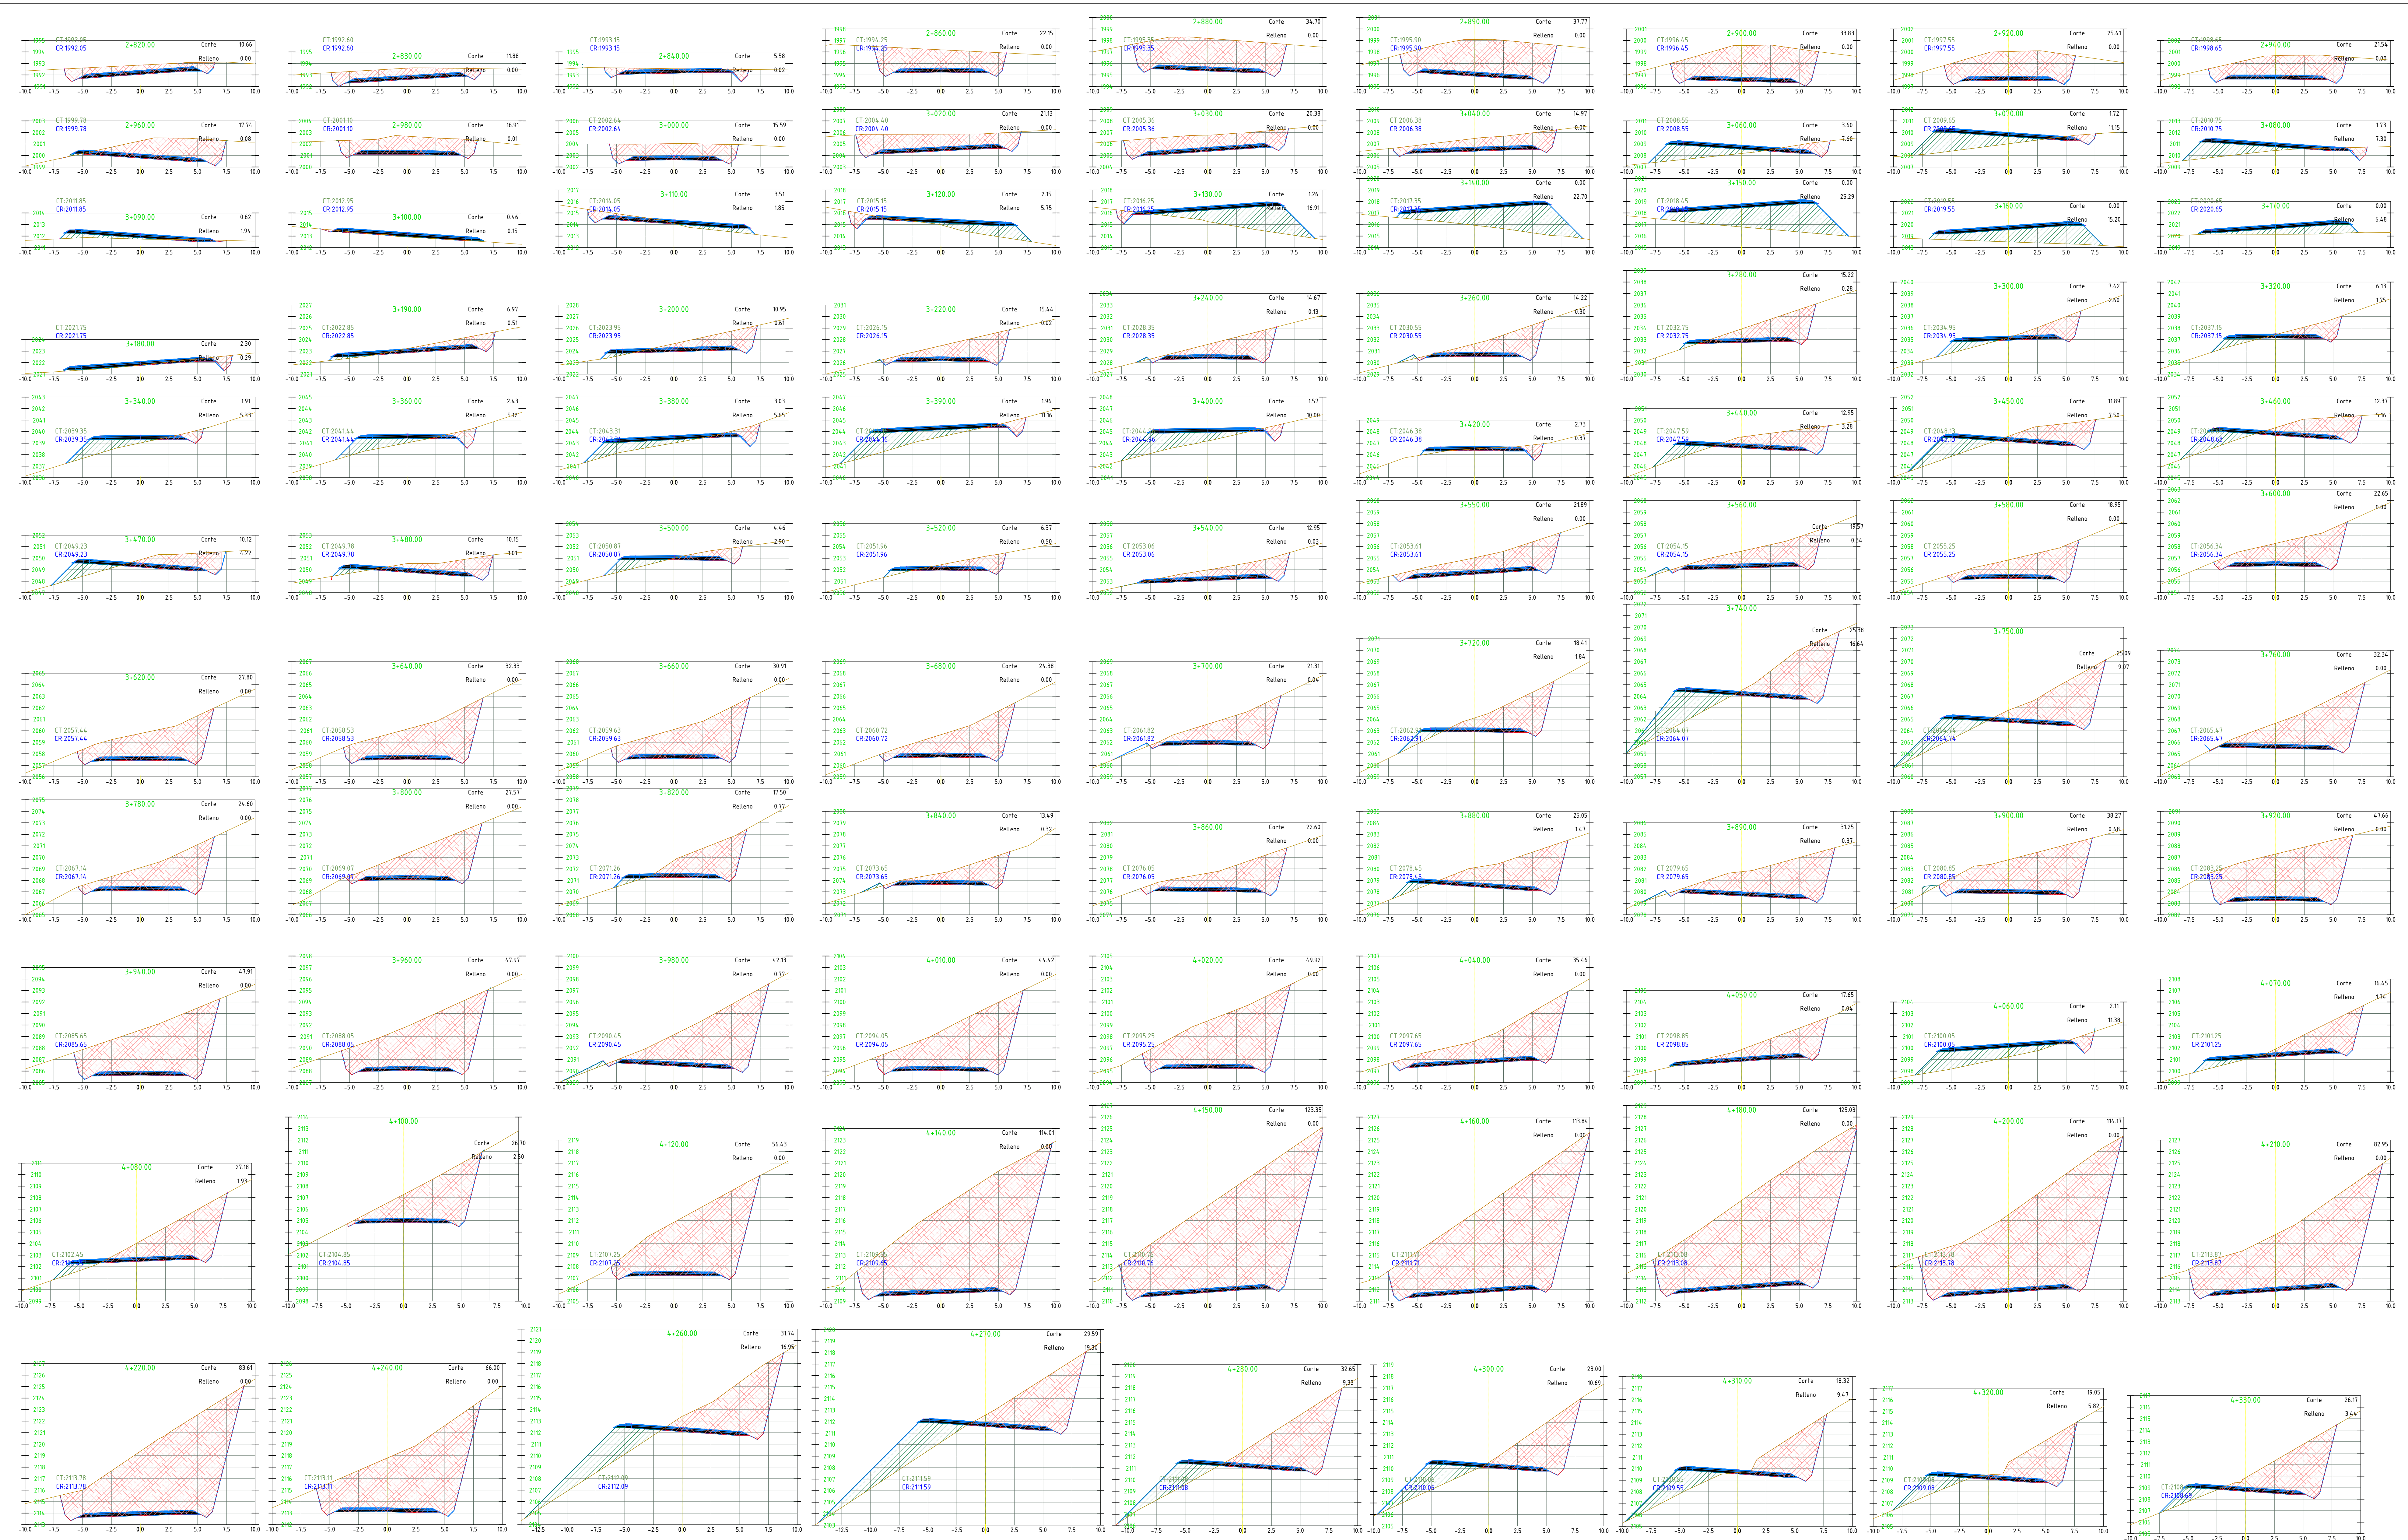

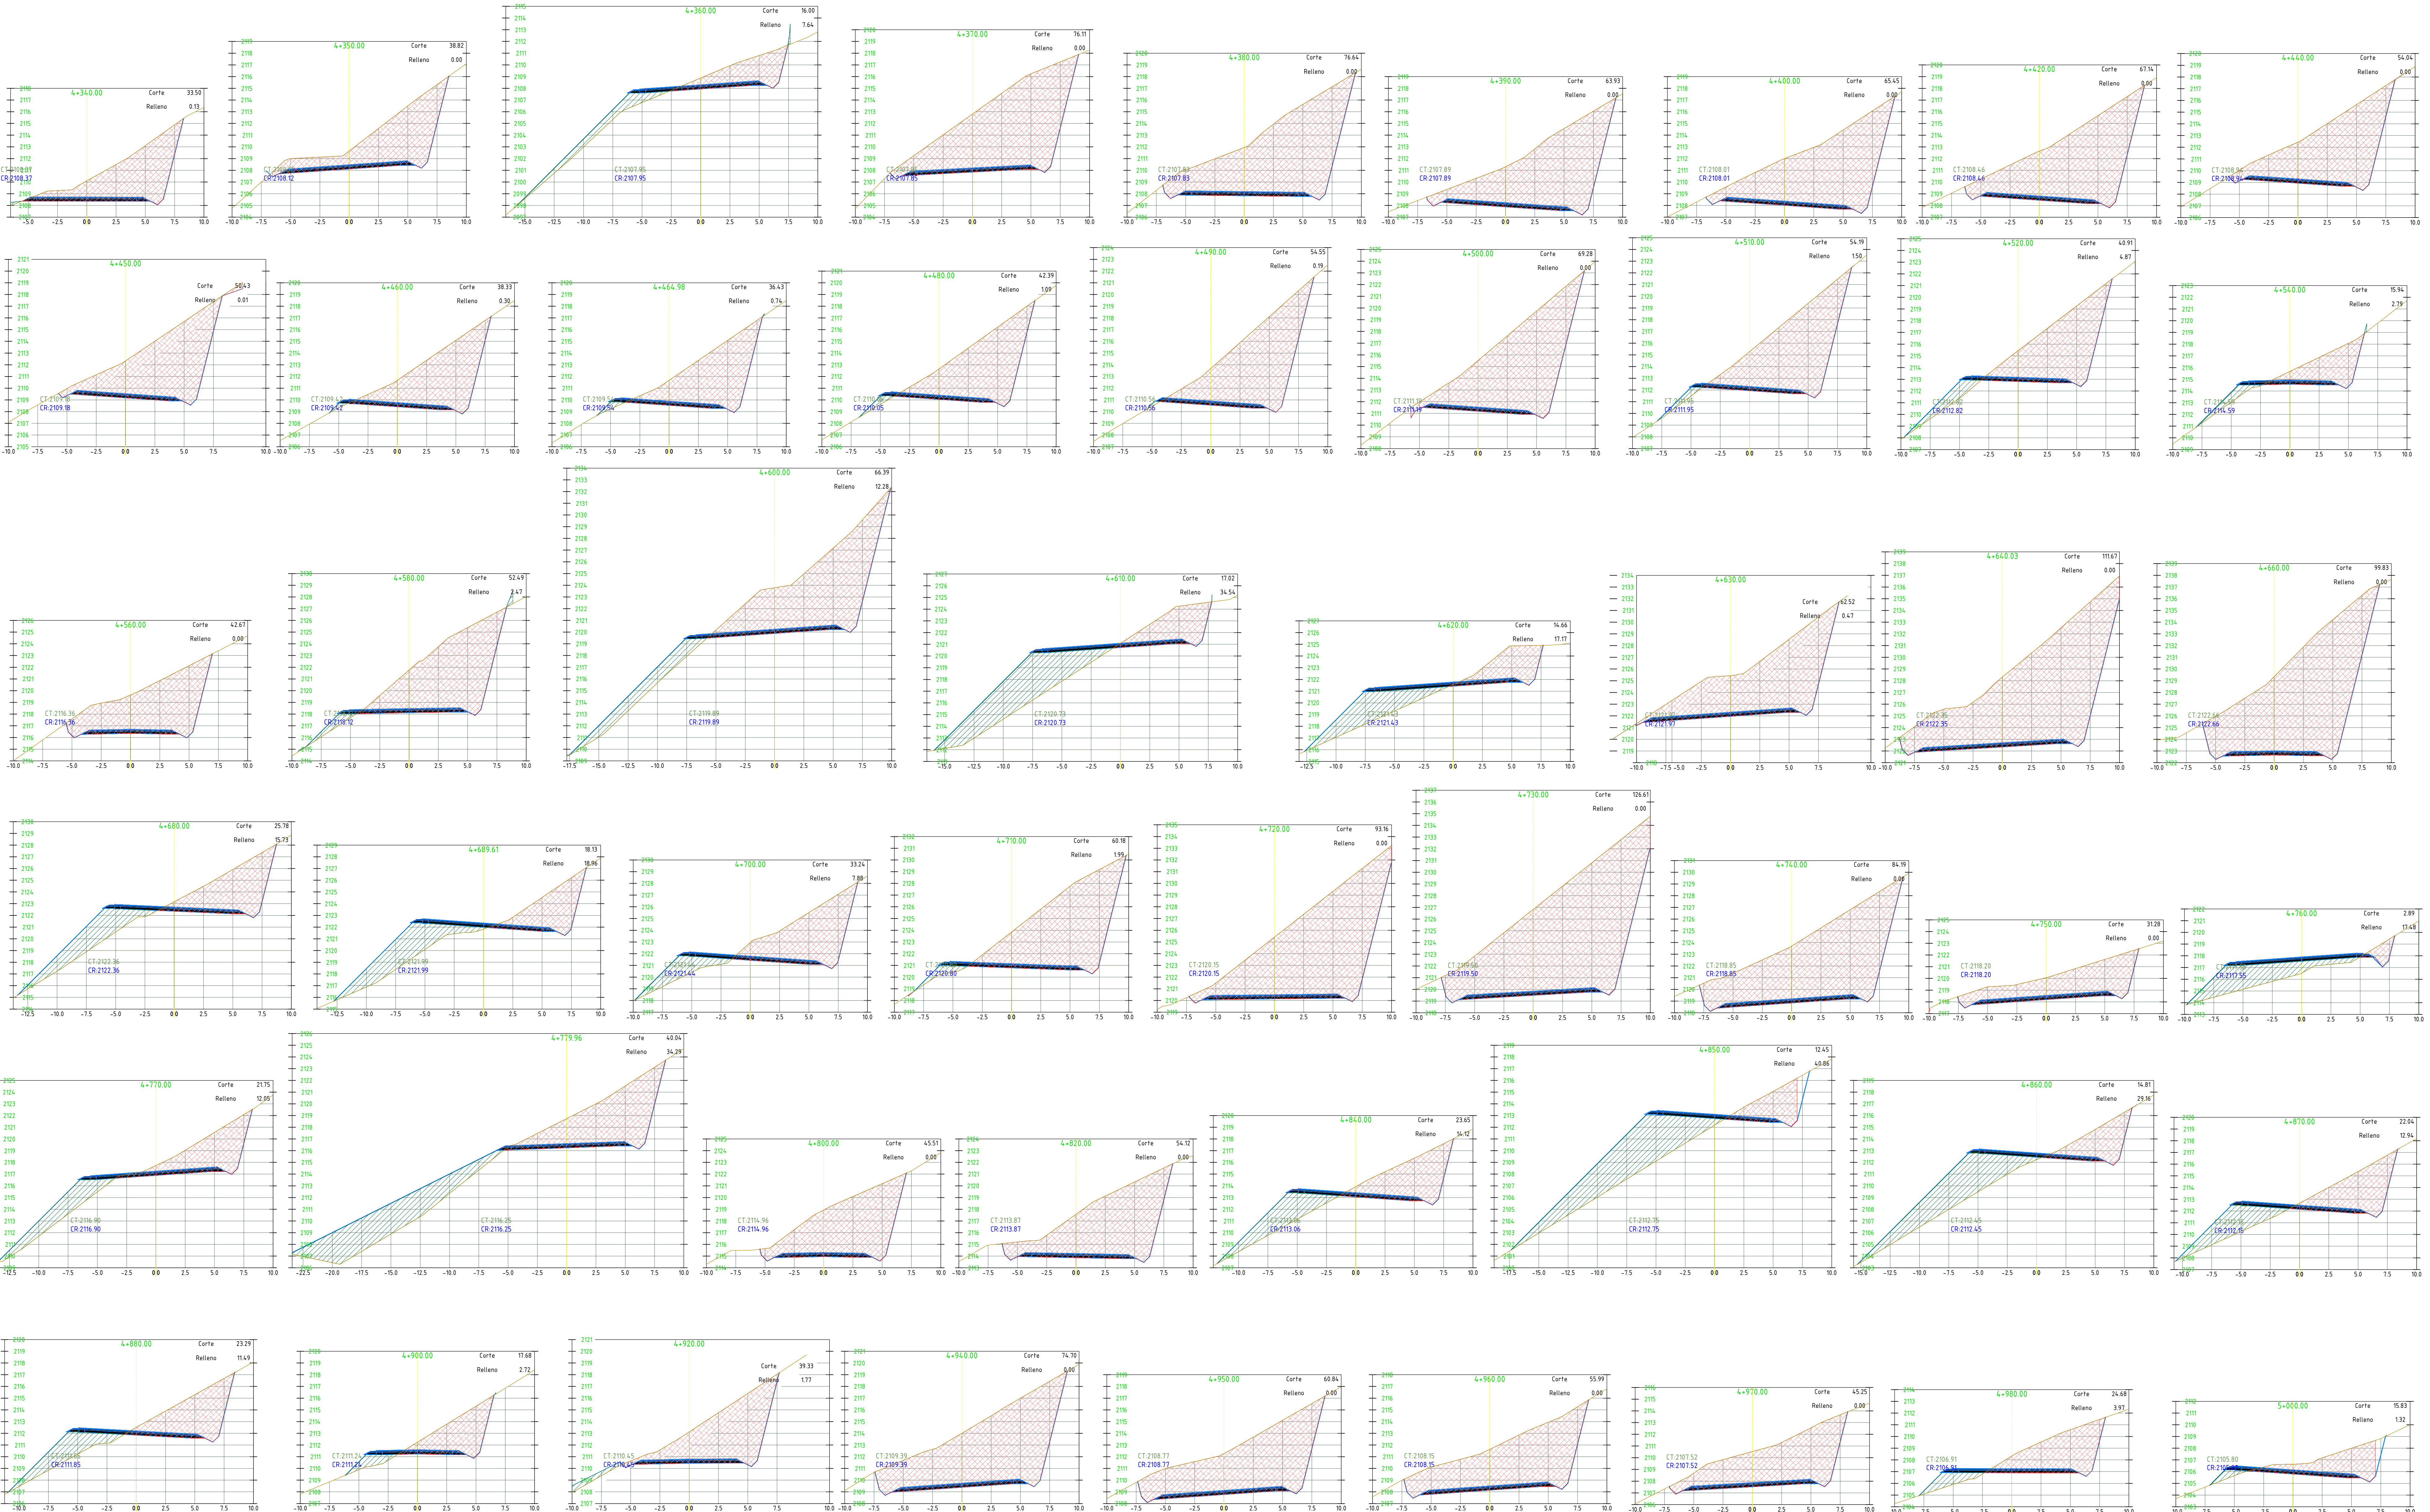

UNIVERSIDAD AUTONOMA JUAN MISAEL SARACHO

FACULTAD DE CIENCIAS Y TECNOLOGÍA  
CARRERA: INGENIERÍA CIVIL

PROYECTO:

Diseño de ingeniería Mejoramiento camino San Jacinto Sud - Mullicancha

CARACTER:

PLANO DE BIMODALES

DOCENTE TUTOR:

ING.: ADA GLADYS LOPEZ RUEDA

UNIVERSITARIO:

EDDY WILLAM ROCHA BALDIVIEZO

FECHA

MAYO - 2019

ESCALA:

1:200

N° DE PLANO

3/4