



# PLANO EN PLANTA UBICACIÓN DE LOS MUROS

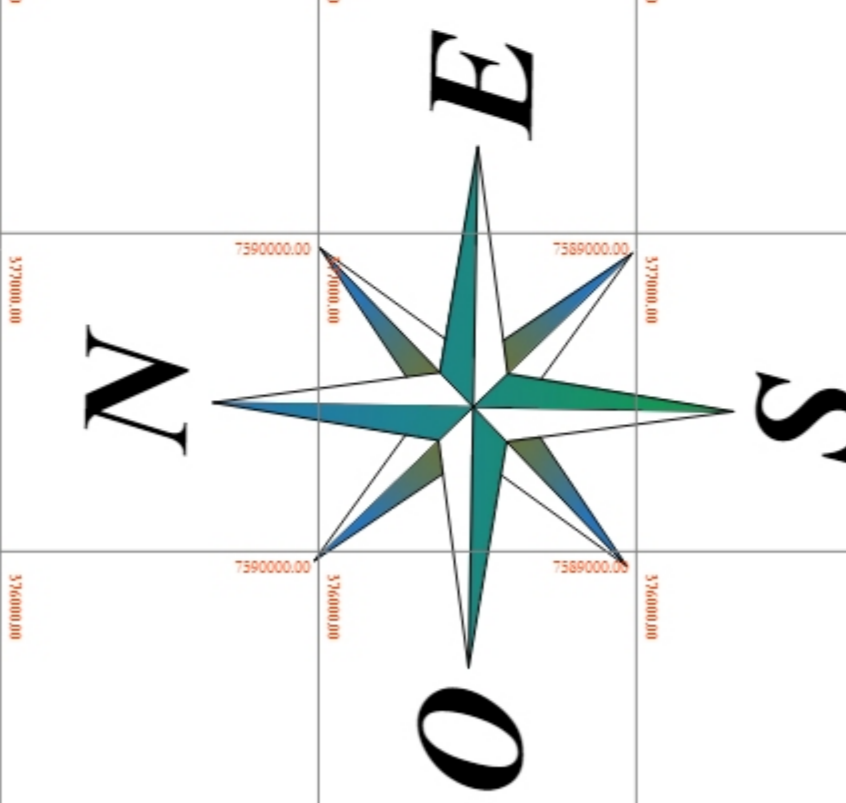

ESCALA: 1:2500

**NOTA:**

1. La numeración de cada uno de los muros se refiere al conjunto de las pantallas que lo componen.
2. El detalle de cada pantalla se presenta en los posteriores planos.
3. El diseño de este plano es únicamente para identificar los muros a lo largo de la carretera "Quebrada Las Vacas-Salinas".

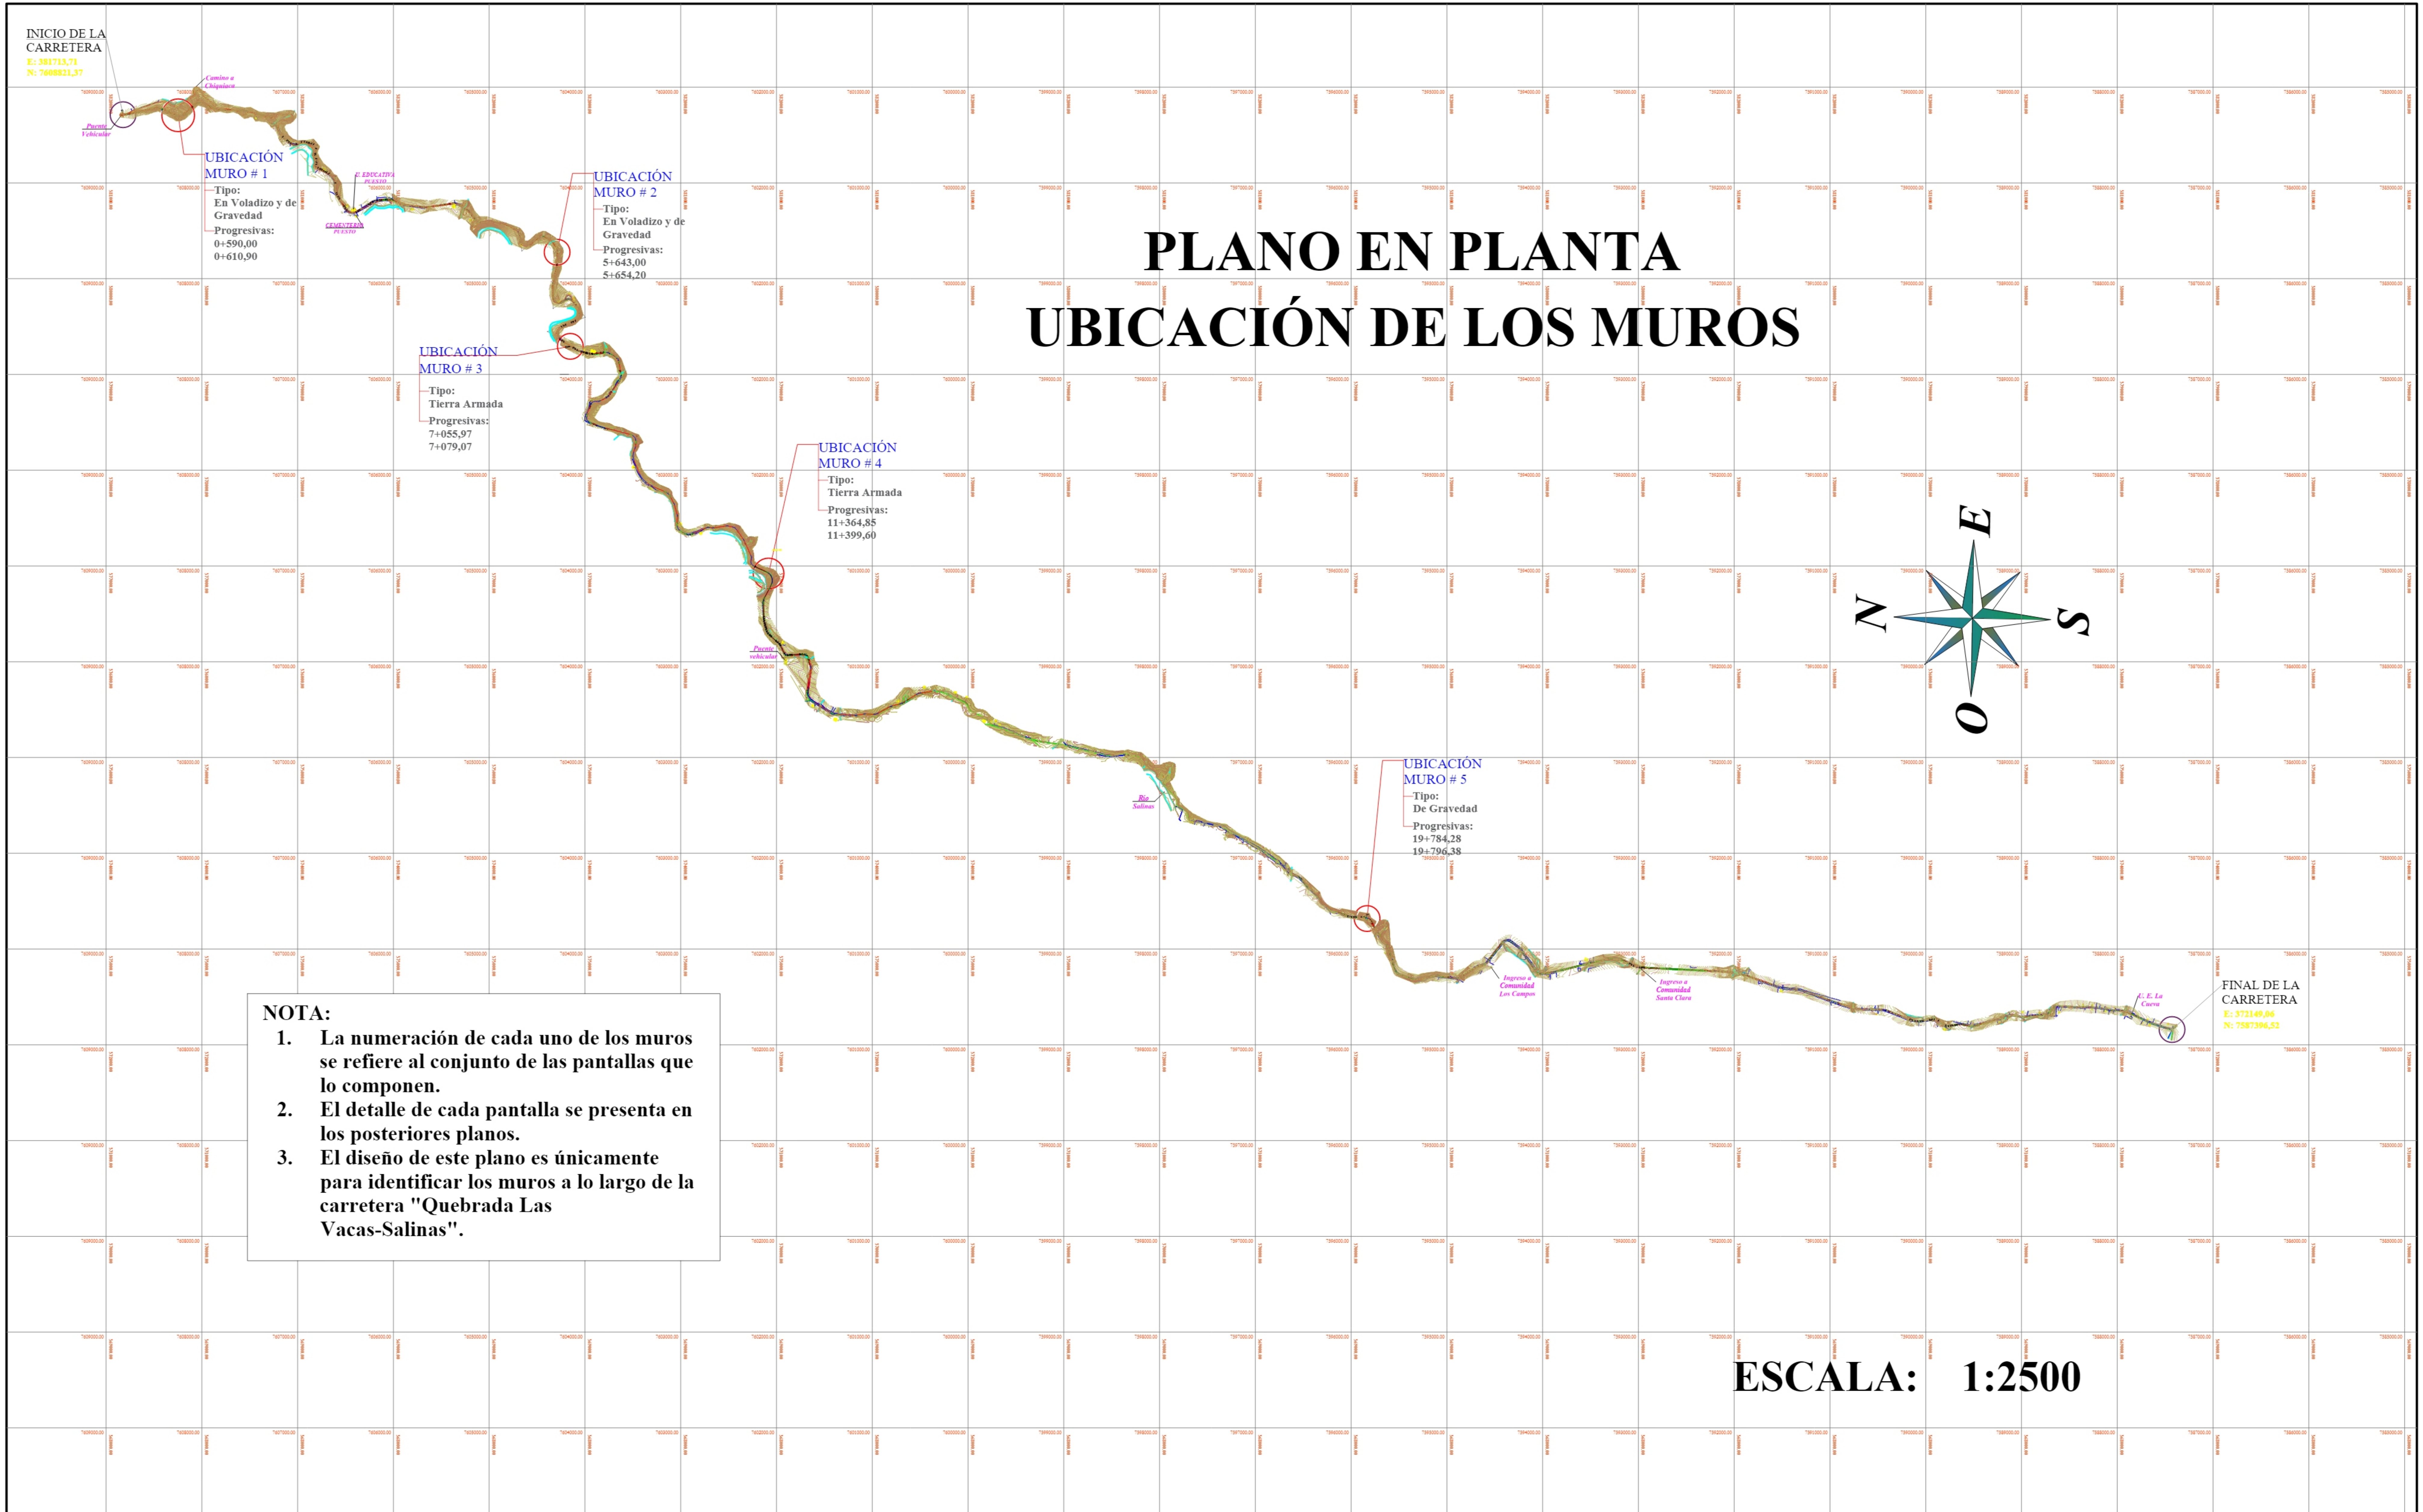

Nº:	ELABORADO POR:	FECHA:
1	DISEÑO: JUAN CRUZ ORTEGA	ENERO 2019
2	DIBUJO: JUAN CRUZ ORTEGA	ENERO 2019
3		
Nº:	REVISADO POR:	FECHA:
1	REVISIÓN: DOCENTE 1	ENERO 2019
2	REVISIÓN: DOCENTE 2	ENERO 2019
3	REVISIÓN: DOCENTE 3	ENERO 2019



"UNIVERSIDAD AUTÓNOMA JUAN MISAEL SARACHO" FACULTAD DE CIENCIAS Y TECNOLOGÍA



NOMBRE DEL PROYECTO:  
Muros de Contención en Pasos de Quebrada Tramos Carretera "Quebrada Las Vacas-Salinas"

TÍTULO DE LAMINA: UBICACIÓN DE LOS MUROS EN LA CARRETERA	
DETALLE: VISTA EN PLANTA	Nº: 1/41
ESCALA: INDICADA	