


LEVANTAMIENTO TOPOGRÁFICO DEL TRAMO DE ESTUDIO CALLE GABRIEL LUNDA

PLANIMETRÍA DEL TRAMO DE ESTUDIO CALLE GABRIEL LUNDA

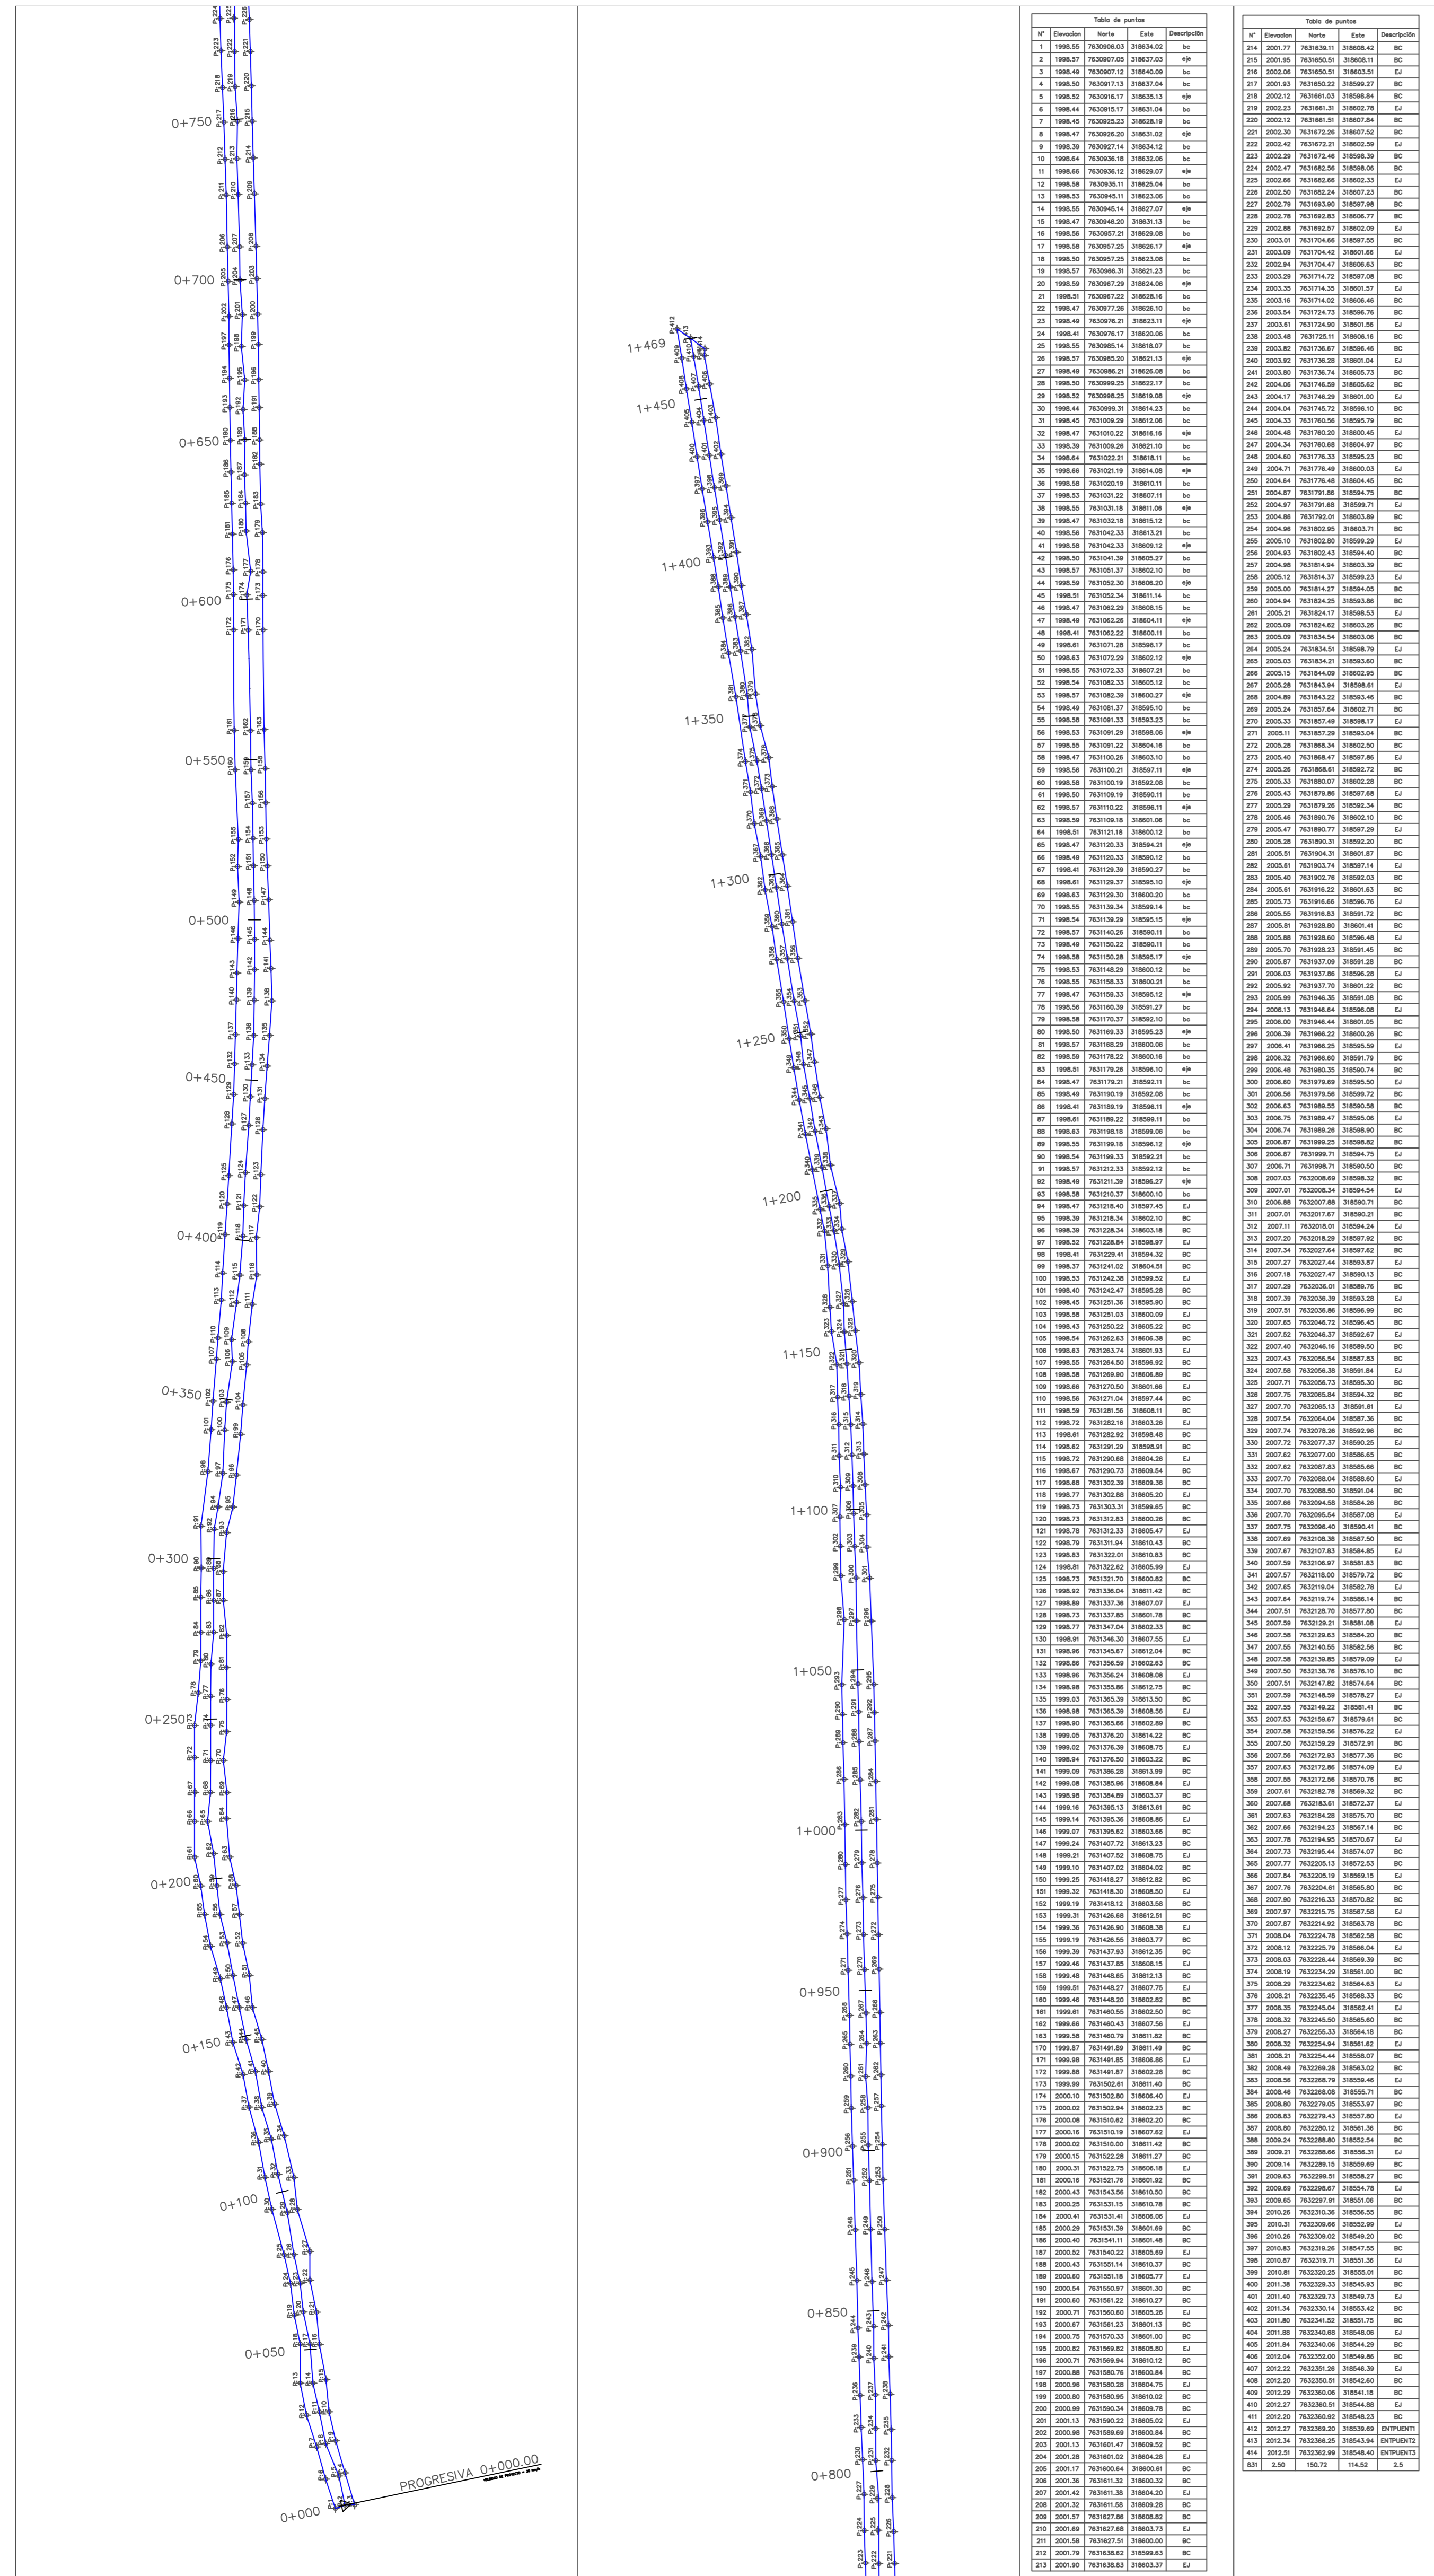

Esc. 1:1250



IMAGEN SATELITAL DEL TRAMO DE ESTUDIO



Esc. 7:100000

PERFIL LONGITUDINAL DEL TRAMO DE ESTUDIO CALLE GABRIEL LUNDA

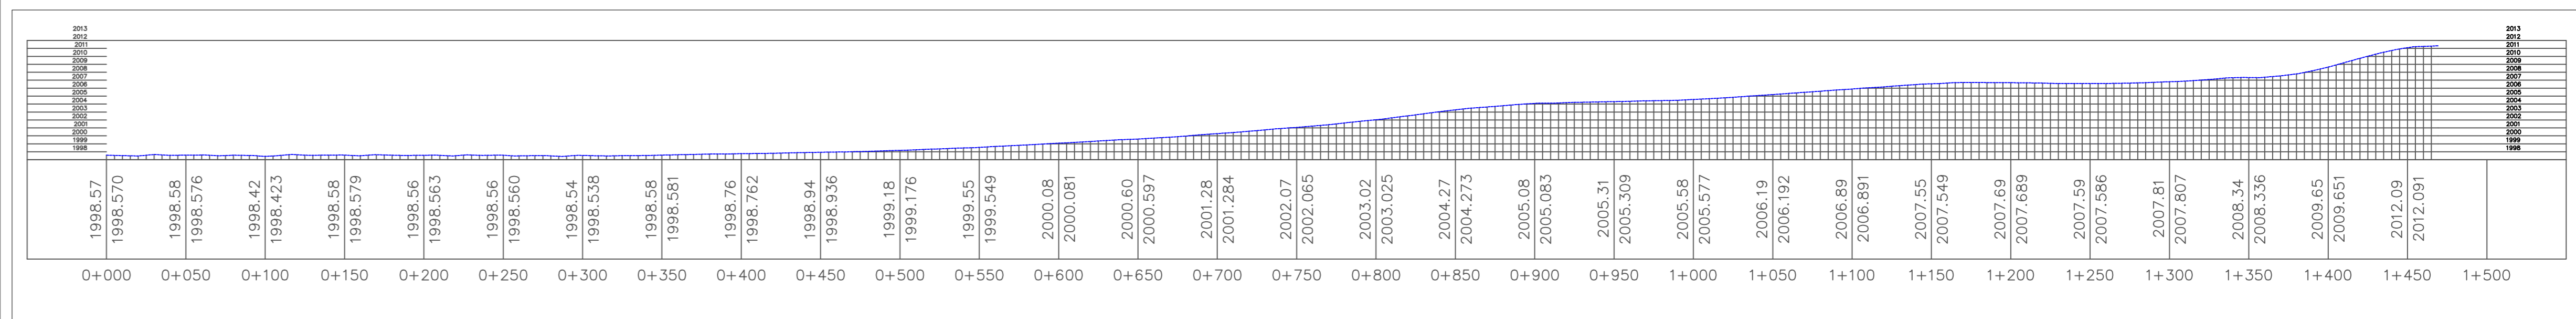

Esc. 1:2500

PERFIL TRANSVERSAL DEL TRAMO DE ESTUDIO CALLE GABRIEL LUNDA



Esc. 1:500

	UNIVERSIDAD AUTÓNOMA JUAN MISAEL SARACHO FACULTAD DE CIENCIAS Y TECNOLOGÍA CARRERA DE INGENIERÍA CIVIL	
	Nombre: ERICK DANIEL ROBLEDO PATIZI	LAMINA 1 / 1
Plan: LEVANTAMIENTO TOPOGRÁFICO	ESCALA: INDICADA	FECHA: GESTIÓN 2022