

**PLANO DE SITIO - SEMAFORIZACION - SEÑALIZACIONES
CIUDAD DE TUPIZA**



**UNIVERSIDAD AUTONOMA
JUAN MISAEL SARACHO**

TARIJA - BOLIVIA

Por: **GIMENA TORREZ FUENTES**
Tutor: **ING. SEGOVIA CORTEZ MARCELO**

Proyecto:	"ESTUDIO DE TRÁFICO VEHICULAR DE LA CIUDAD DE TUPIZA"
Carácter:	Plano de Sitio - Semáforos y Señalización
Fecha:	Octubre - 2021
Escala:	1:4000

Lámina Nº
01 /07

SEMAFORIZACION - SEÑALIZACION CALLE AVAROA



UNIVERSIDAD AUTONOMA
JUAN MISAEL SARACHO

TARIJA - BOLIVIA

Por: **GIMENA TORREZ FUENTES**

Tutor: **ING. SEGOVIA CORTEZ MARCELO**

Lugar de Estudio: **TUPIZA - POTOSI**


Proyecto: "ESTUDIO DE TRÁFICO VEHICULAR DE LA CIUDAD DE TUPIZA"

Carácter: Semáforos y Señalización

Fecha: Octubre - 2021

Escala: 1:750

Lámina Nº
02 / 07

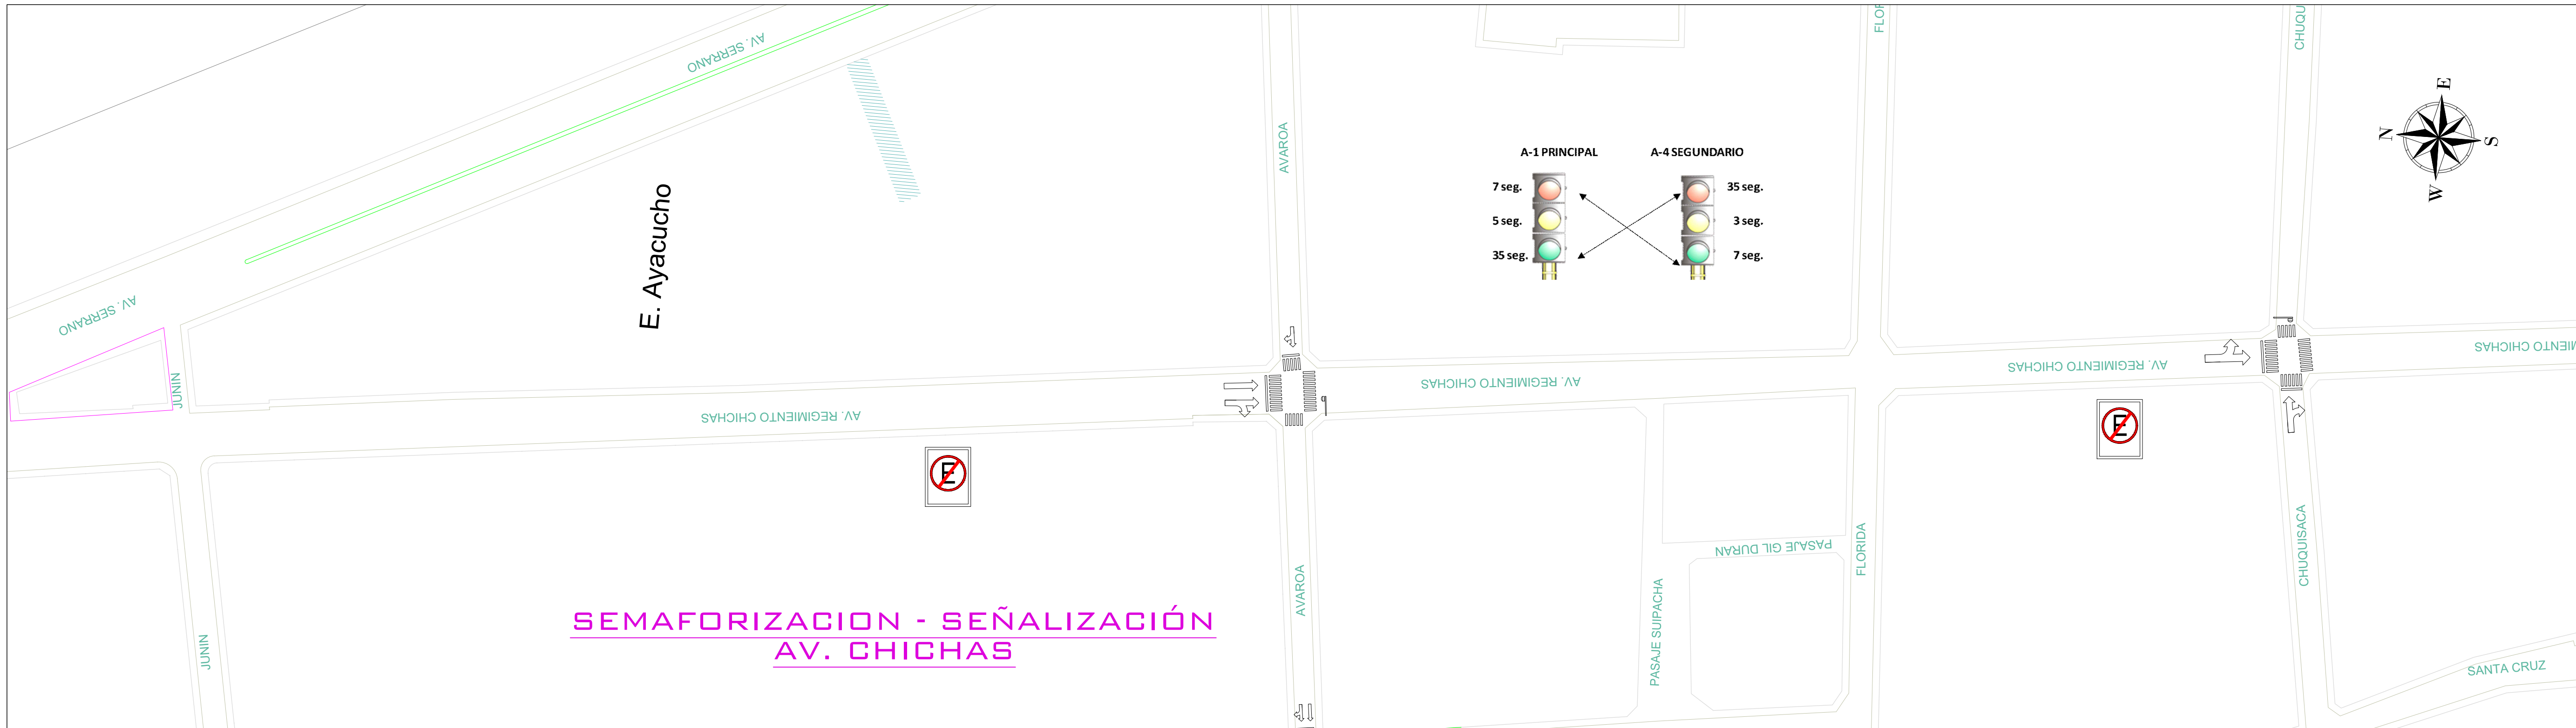

UNIVERSIDAD AUTÓNOMA
JUAN MISAEL SARACHO

TARIJA - BOLIVIA

Por:

GIMENA TORREZ FUENTES

Tutor:

ING. SEGOVIA CORTEZ MARCELO

Lugar de Estudio:

TUPIZA - POTOSI

Proyecto:
"ESTUDIO DE TRÁFICO VEHICULAR DE LA CIUDAD DE TUPIZA"

Carácter: Semáforos y Señalización

Fecha: Octubre - 2021

Escala: 1:750

Lámina Nº
03 / 07

AV. SATURNINO MURILLO

Col. E. Baldivieso

SEMAFORIZACION - SEÑALIZACIÓN CALLE CHUQUISACA

16

SUCRE

44


COCHABAMBA

56

54




SANTA CRUZ

AV. REGIMIENTO CHICHAS

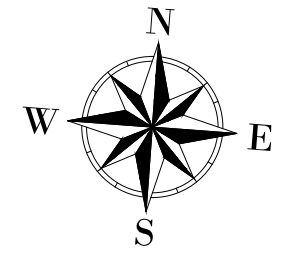

35

SENADOR ARAMAYO

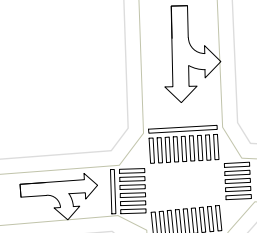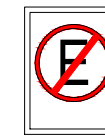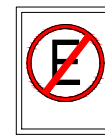

CHUQUISACA

CHUQUISACA


CHUQUISACA

CHUQUISACA

CHUQUISACA

CHUQUISACA

INNOMINADO

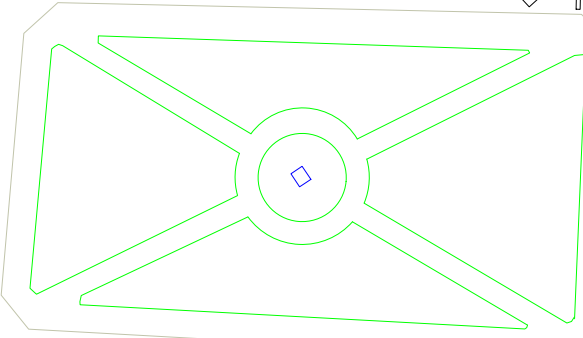

TAMBILLOS

TAMBILLO

43

COCHABAMBA

A-1 PRINCIPAL

7 seg.
5 seg.
35 seg.



A-4 SEGUNDARIO

35 seg.
3 seg.
7 seg.



SANTA CRUZ

39

AV. REGIMIENTO CHICHAS



UNIVERSIDAD AUTONOMA
JUAN MISAEL SARACHO

TARIJA - BOLIVIA

Por:

GIMENA TORREZ FUENTES

Tutor:

ING. SEGOVIA CORTEZ MARCELO

Lugar de Estudio:

TUPIZA - POTOSI


Proyecto:
"ESTUDIO DE TRÁFICO VEHICULAR DE LA CIUDAD DE TUPIZA"

Carácter: Semáforos y Señalización

Fecha: Octubre - 2021


Escala: 1:750

Lámina Nº
04 /07

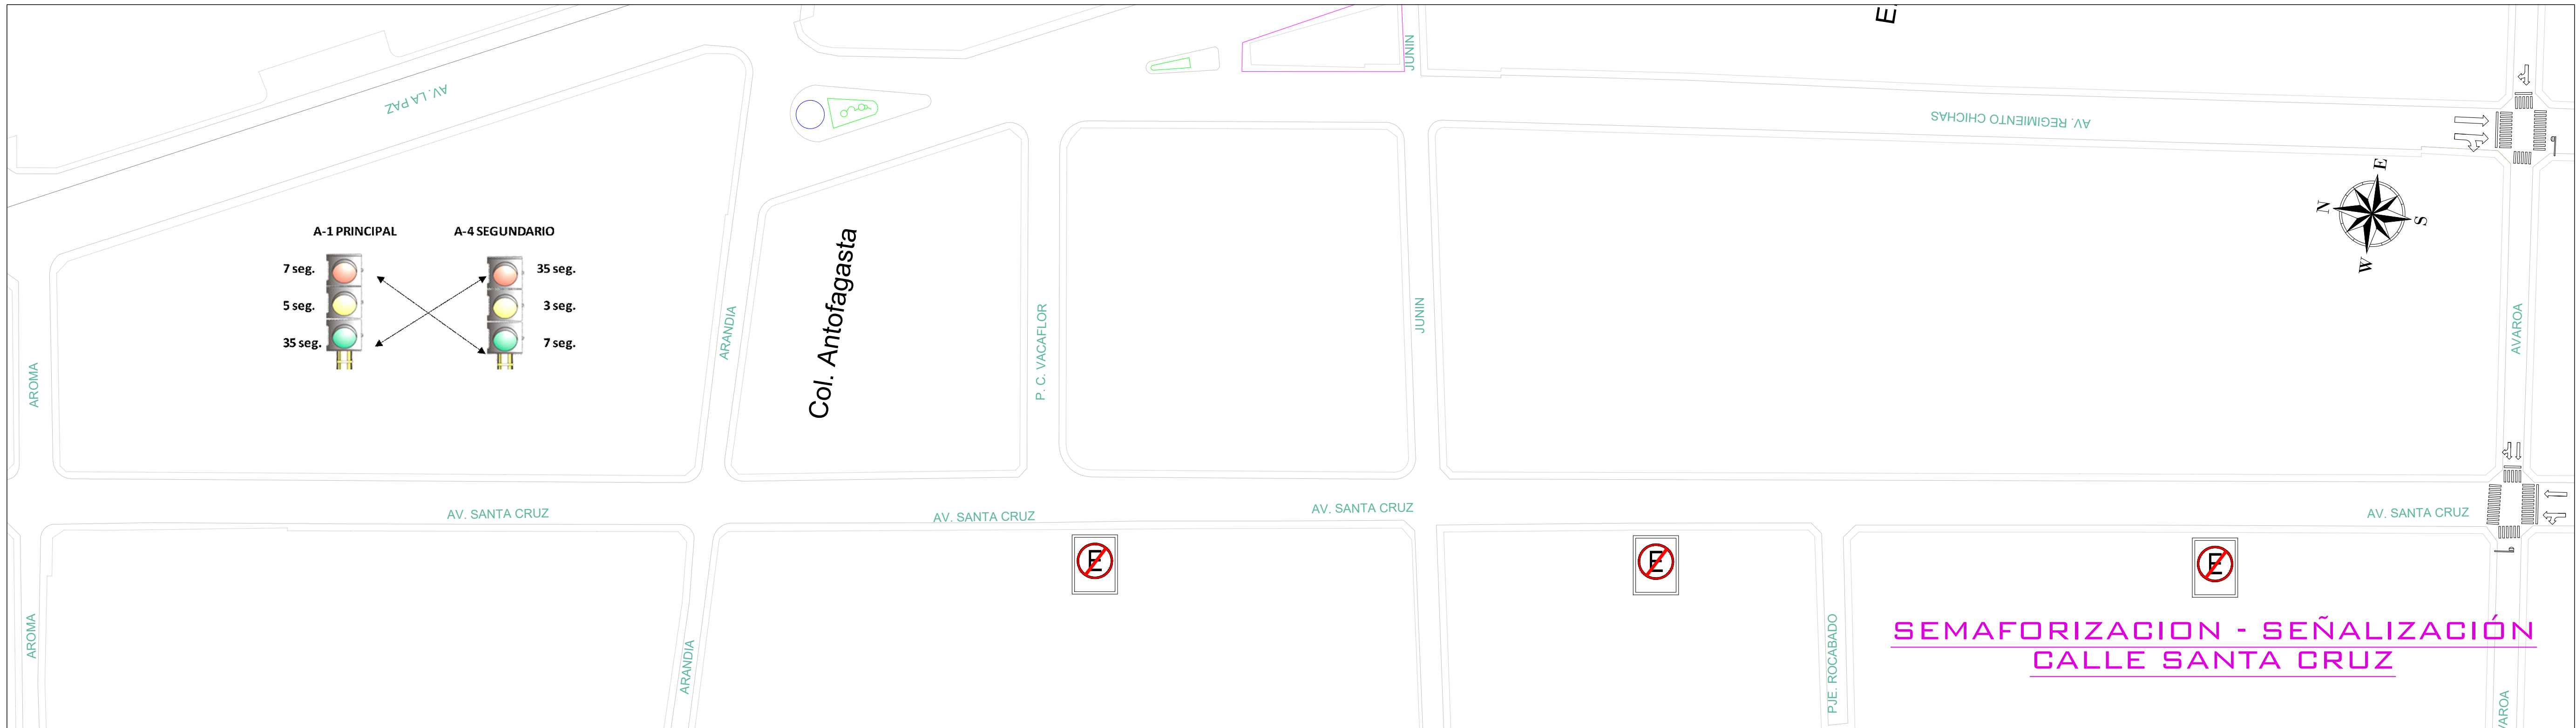

**SEMAFORIZACION - SEÑALIZACIÓN
CALLE SANTA CRUZ**

SEMAFORIZACION - SEÑALIZACIÓN CALLE COCHABAMBA

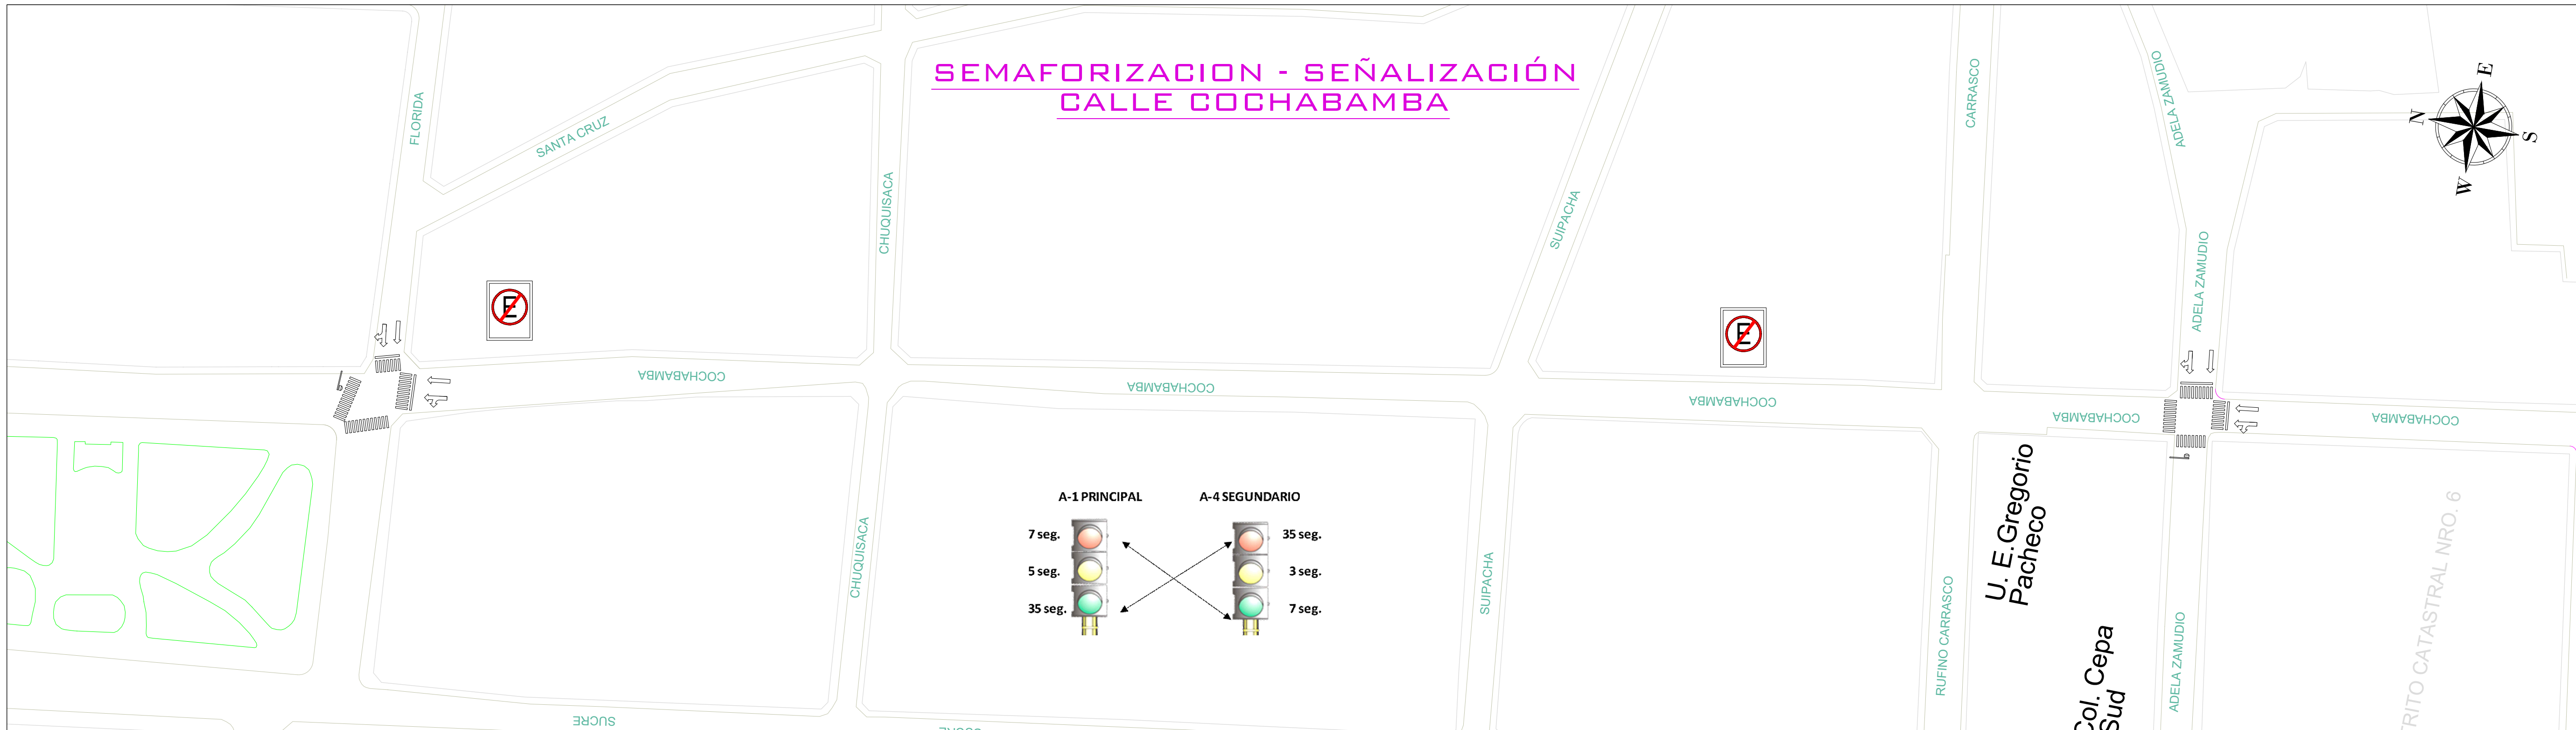

UNIVERSIDAD AUTÓNOMA
JUAN MISAEL SARACHO

TARIJA - BOLIVIA

Por:

GIMENA TORREZ FUENTES

Tutor:

ING. SEGOVIA CORTEZ MARCELO

Lugar de Estudio:

TUPIZA - POTOSI

Proyecto:
"ESTUDIO DE TRÁFICO VEHICULAR DE LA CIUDAD DE TUPIZA"

Carácter: Señalización y Semáforos

Fecha: Octubre - 2021

Escala: 1:750

Lámina Nº
06 / 07

SEMAFORIZACION - SEÑALIZACIÓN AV. DIEGO ALMAGRO

