
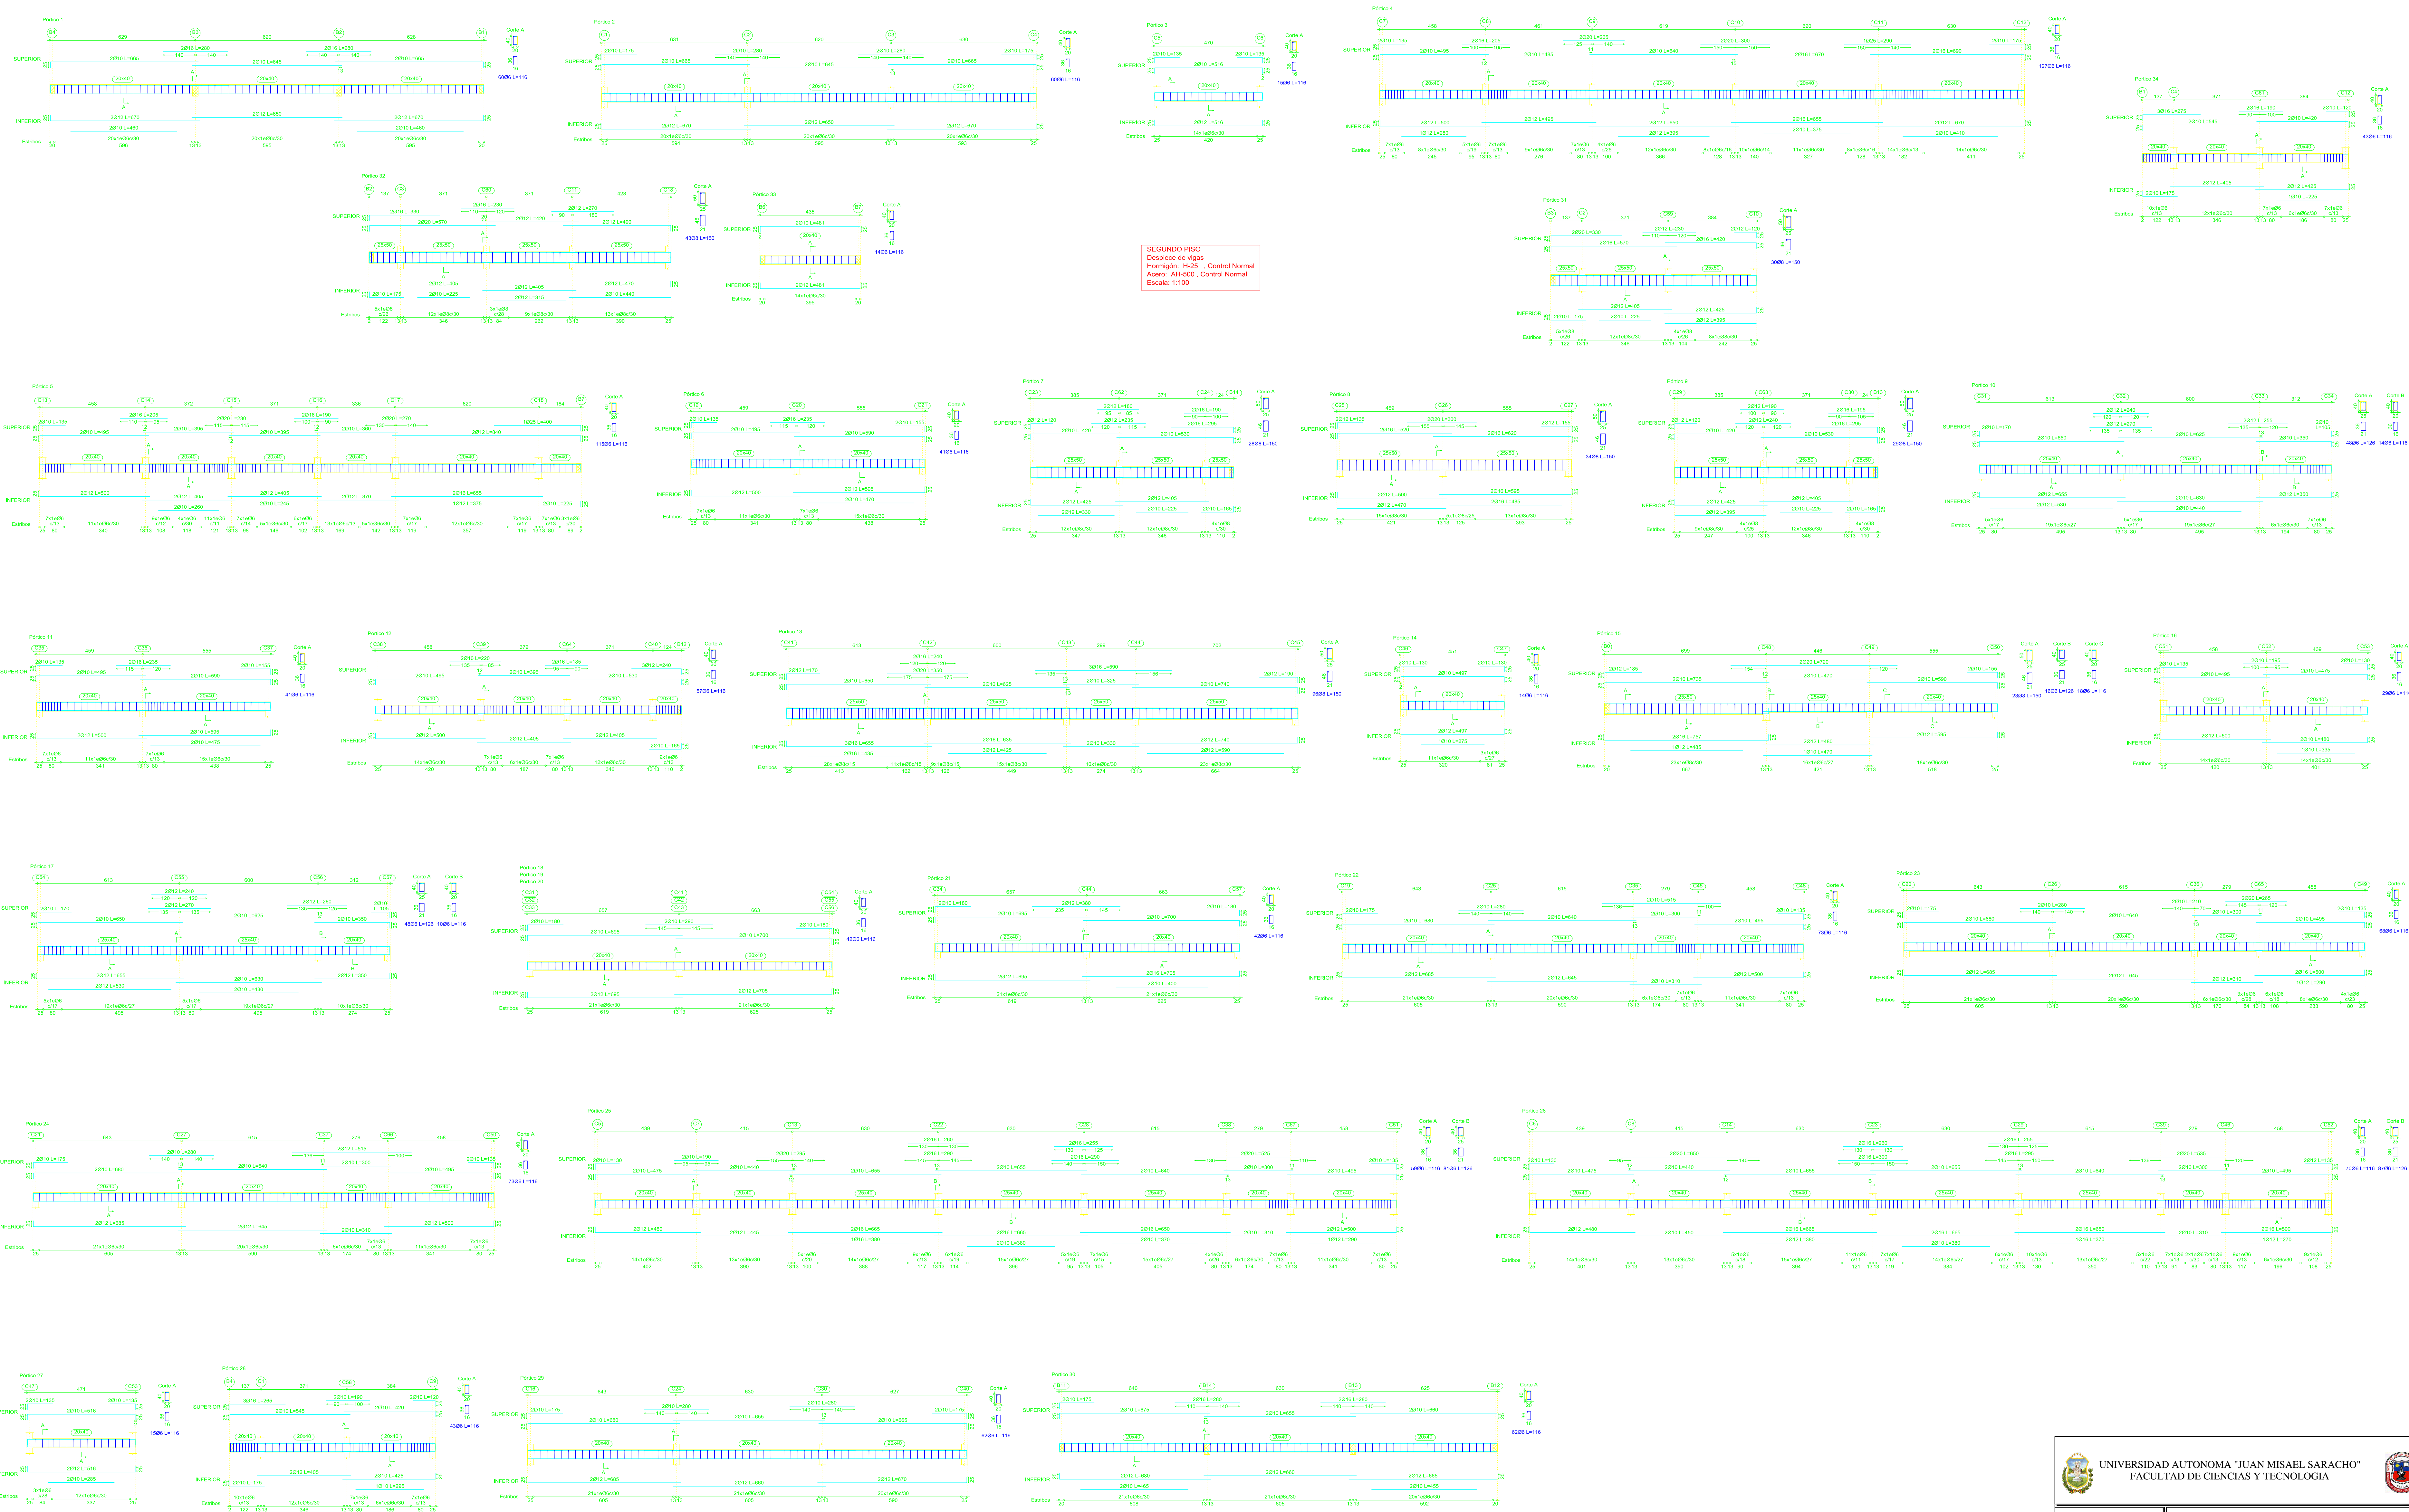




**FRASES PRE-FORJADO 2**  
 Despiece de vigas.  
 Hormigón: H-25 - Control Normal  
 Acero: AA-500 - Control Normal  
 Escala: 1:100

 <b>UNIVERSIDAD AUTÓNOMA "JUAN MISAEL SARACHO"</b> <b>FACULTAD DE CIENCIAS Y TECNOLOGÍA</b>		<b>DISEÑO ESTRUCTURAL</b> <b>UNIDAD EDUCATIVA 6 DE JUNIO</b>	
<b>CONTENIDO:</b> <b>PLANO DESPIECE DE VIGAS FORJADO 2</b>		<b>ESCALA:</b> <b>1:100</b>	
<b>UNIVERSIDAD:</b> <b>UNIV. MISAEL FRANCO MARTÍNEZ POVEDA</b>		<b>LÁMINA:</b> <b>5/11</b>	
<b>VoBo</b>		<b>FECHA:</b> <b>OCTUBRE 2018</b>	



 <b>UNIVERSIDAD AUTÓNOMA "JUAN MISAEL SARACHO"</b> FACULTAD DE CIENCIAS Y TECNOLOGÍA		
DISEÑO ESTRUCTURAL UNIDAD EDUCATIVA 6 DE JUNIO		CONTENIDO: <b>PLANO DESPIECE DE VIGAS FORIADO 3</b>
UNIVERSIDAD: UNIV. MISHAEL FRANCO MARCOTEZ POVEDA	ESCALA: <b>1:100</b>	LÁMINA: <b>6/11</b>
VoBo	FECHA: <b>OCTUBRE/2018</b>	

