




PLANTA AMOBLADA

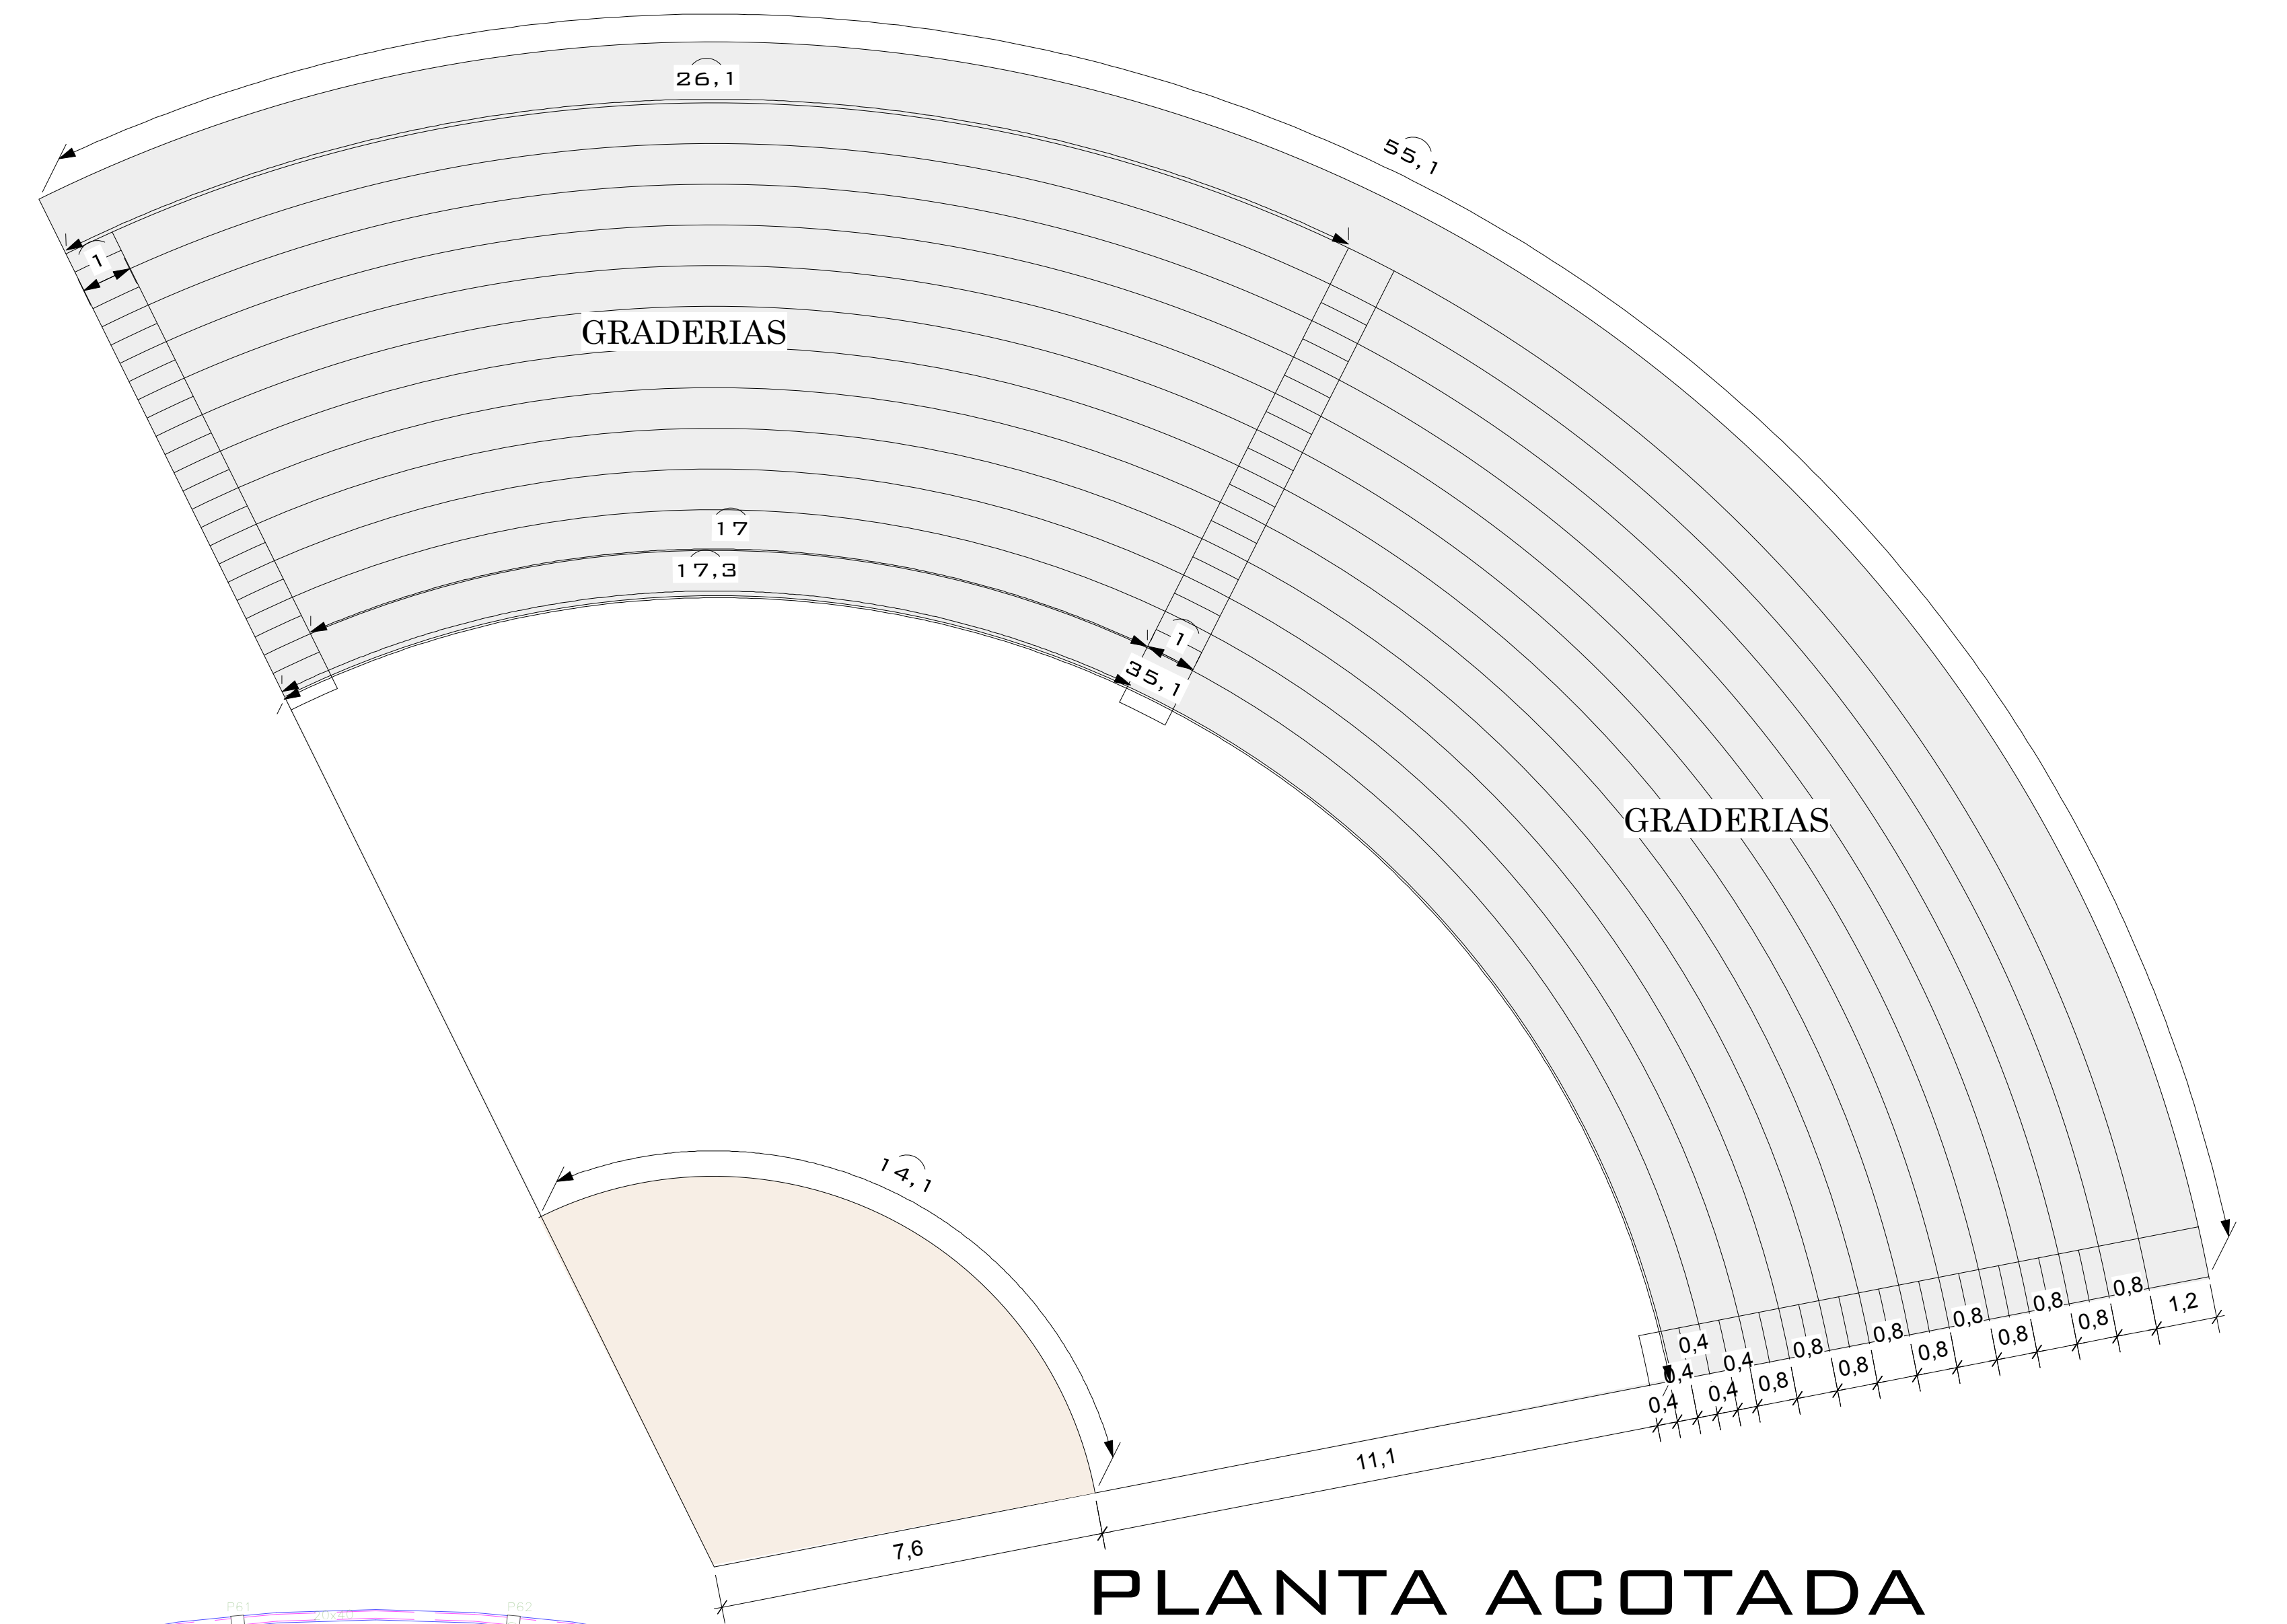


PLANTA ACOTADA

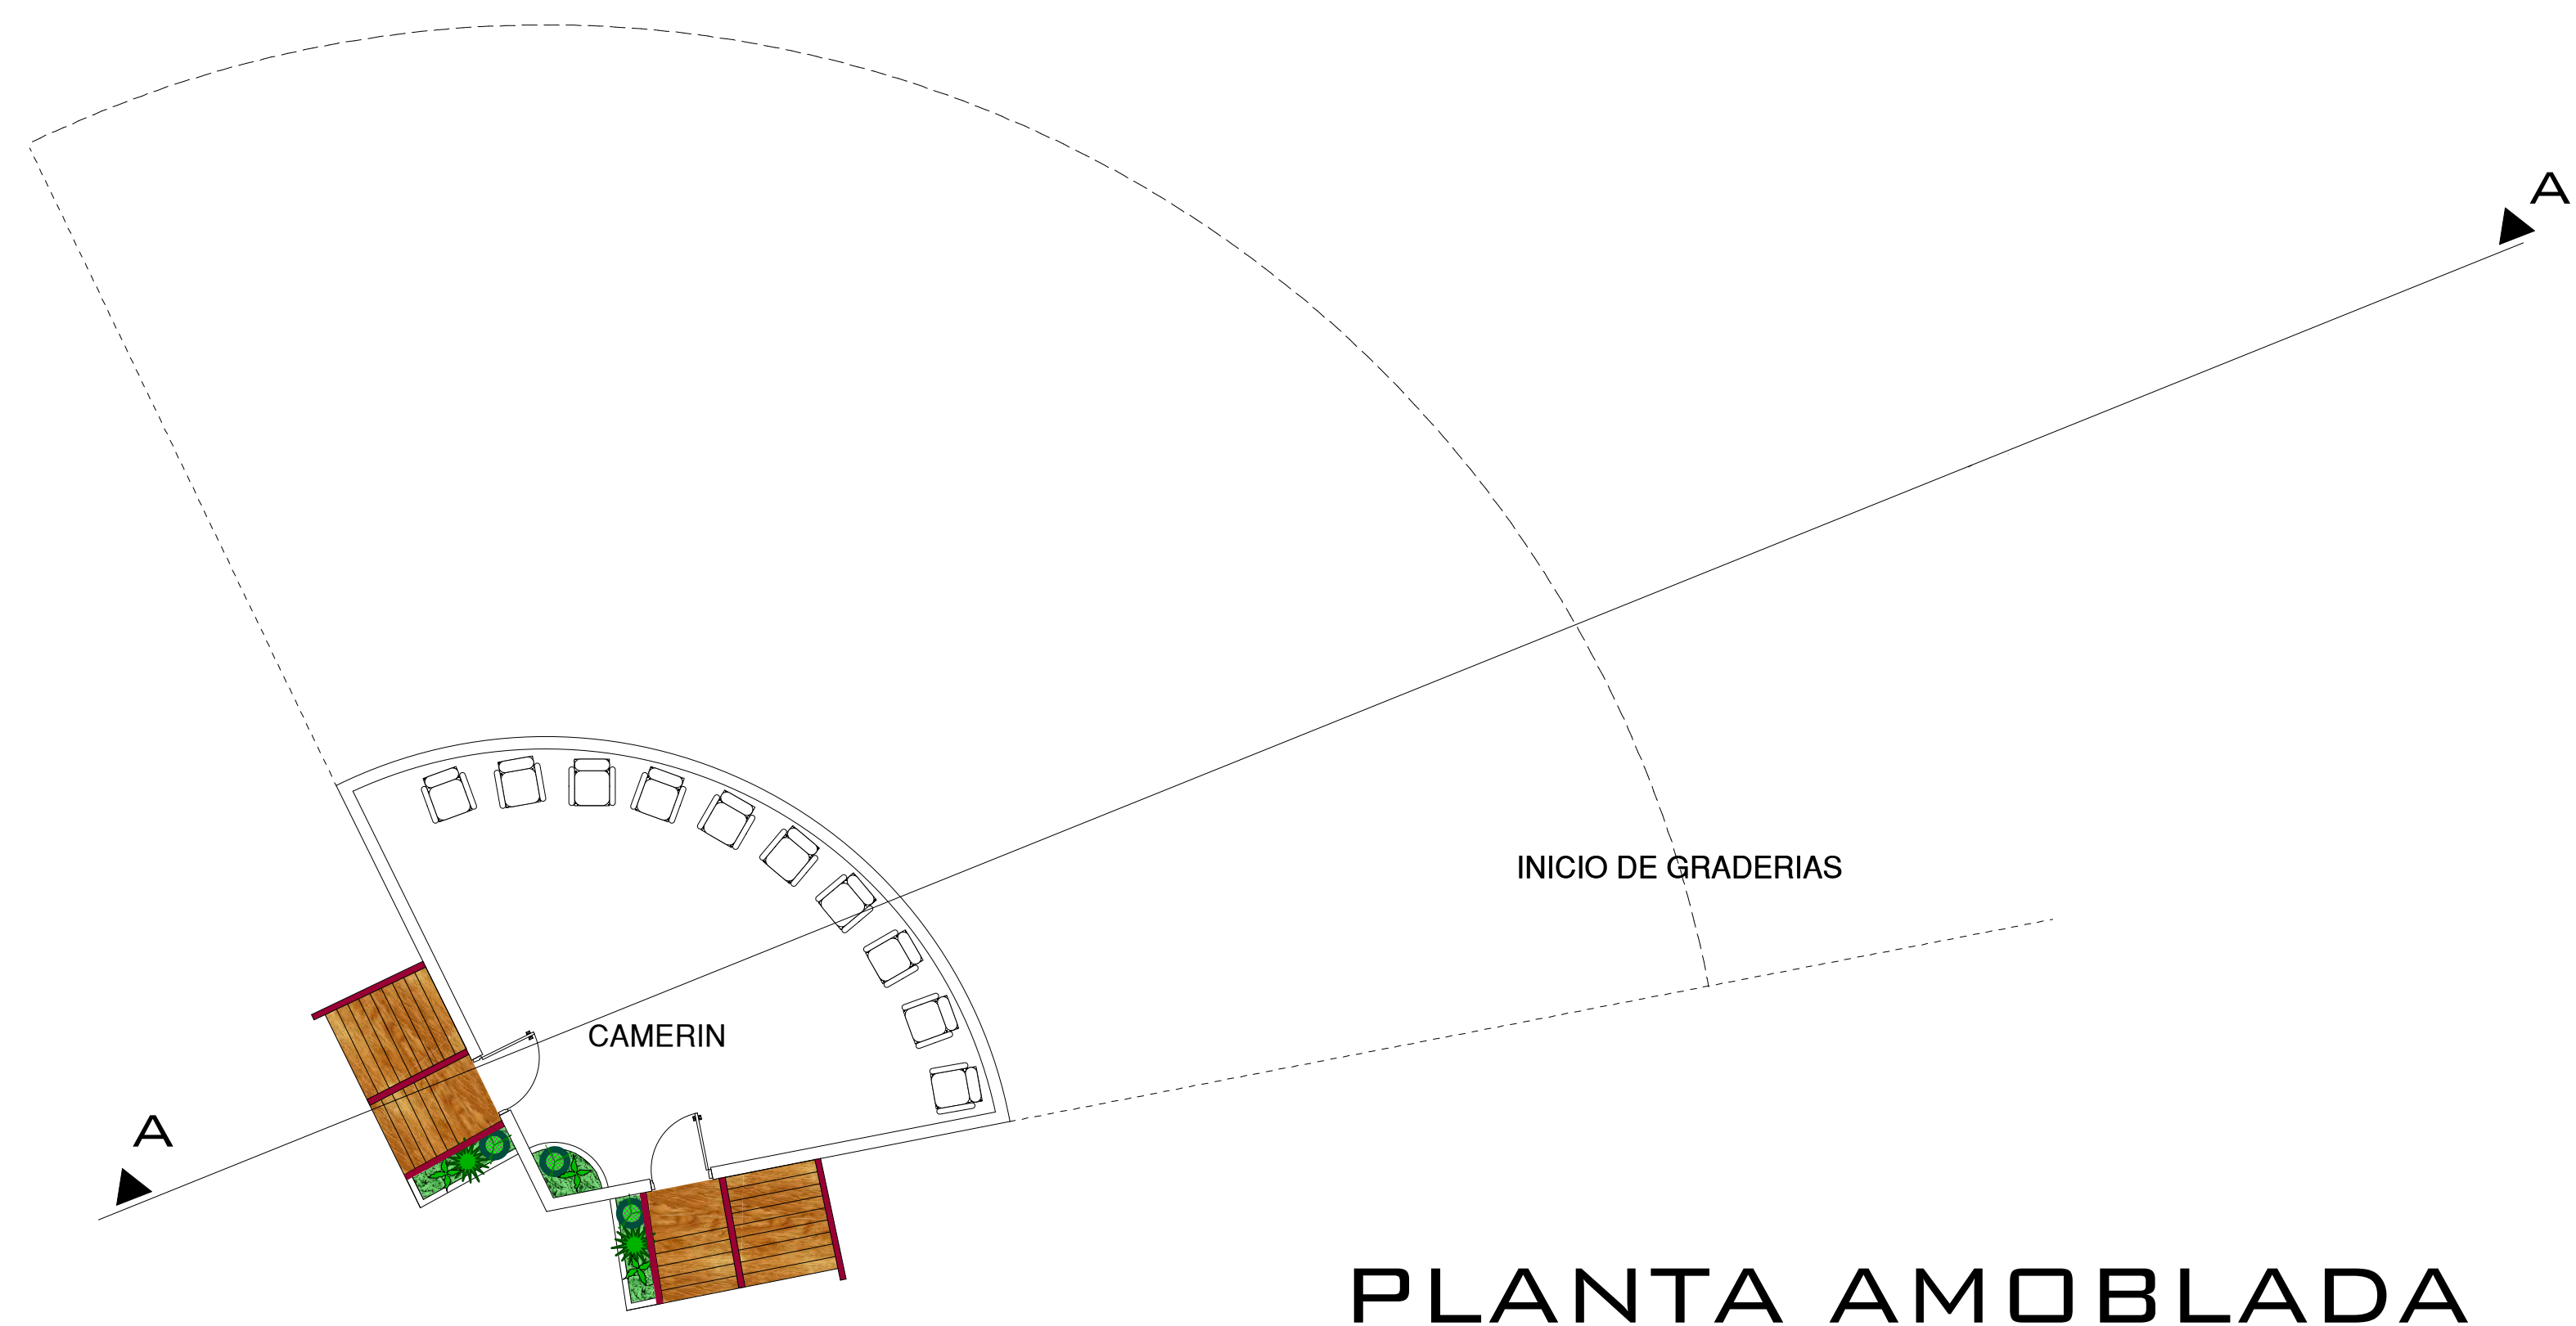

PLANTA AMOBLADA

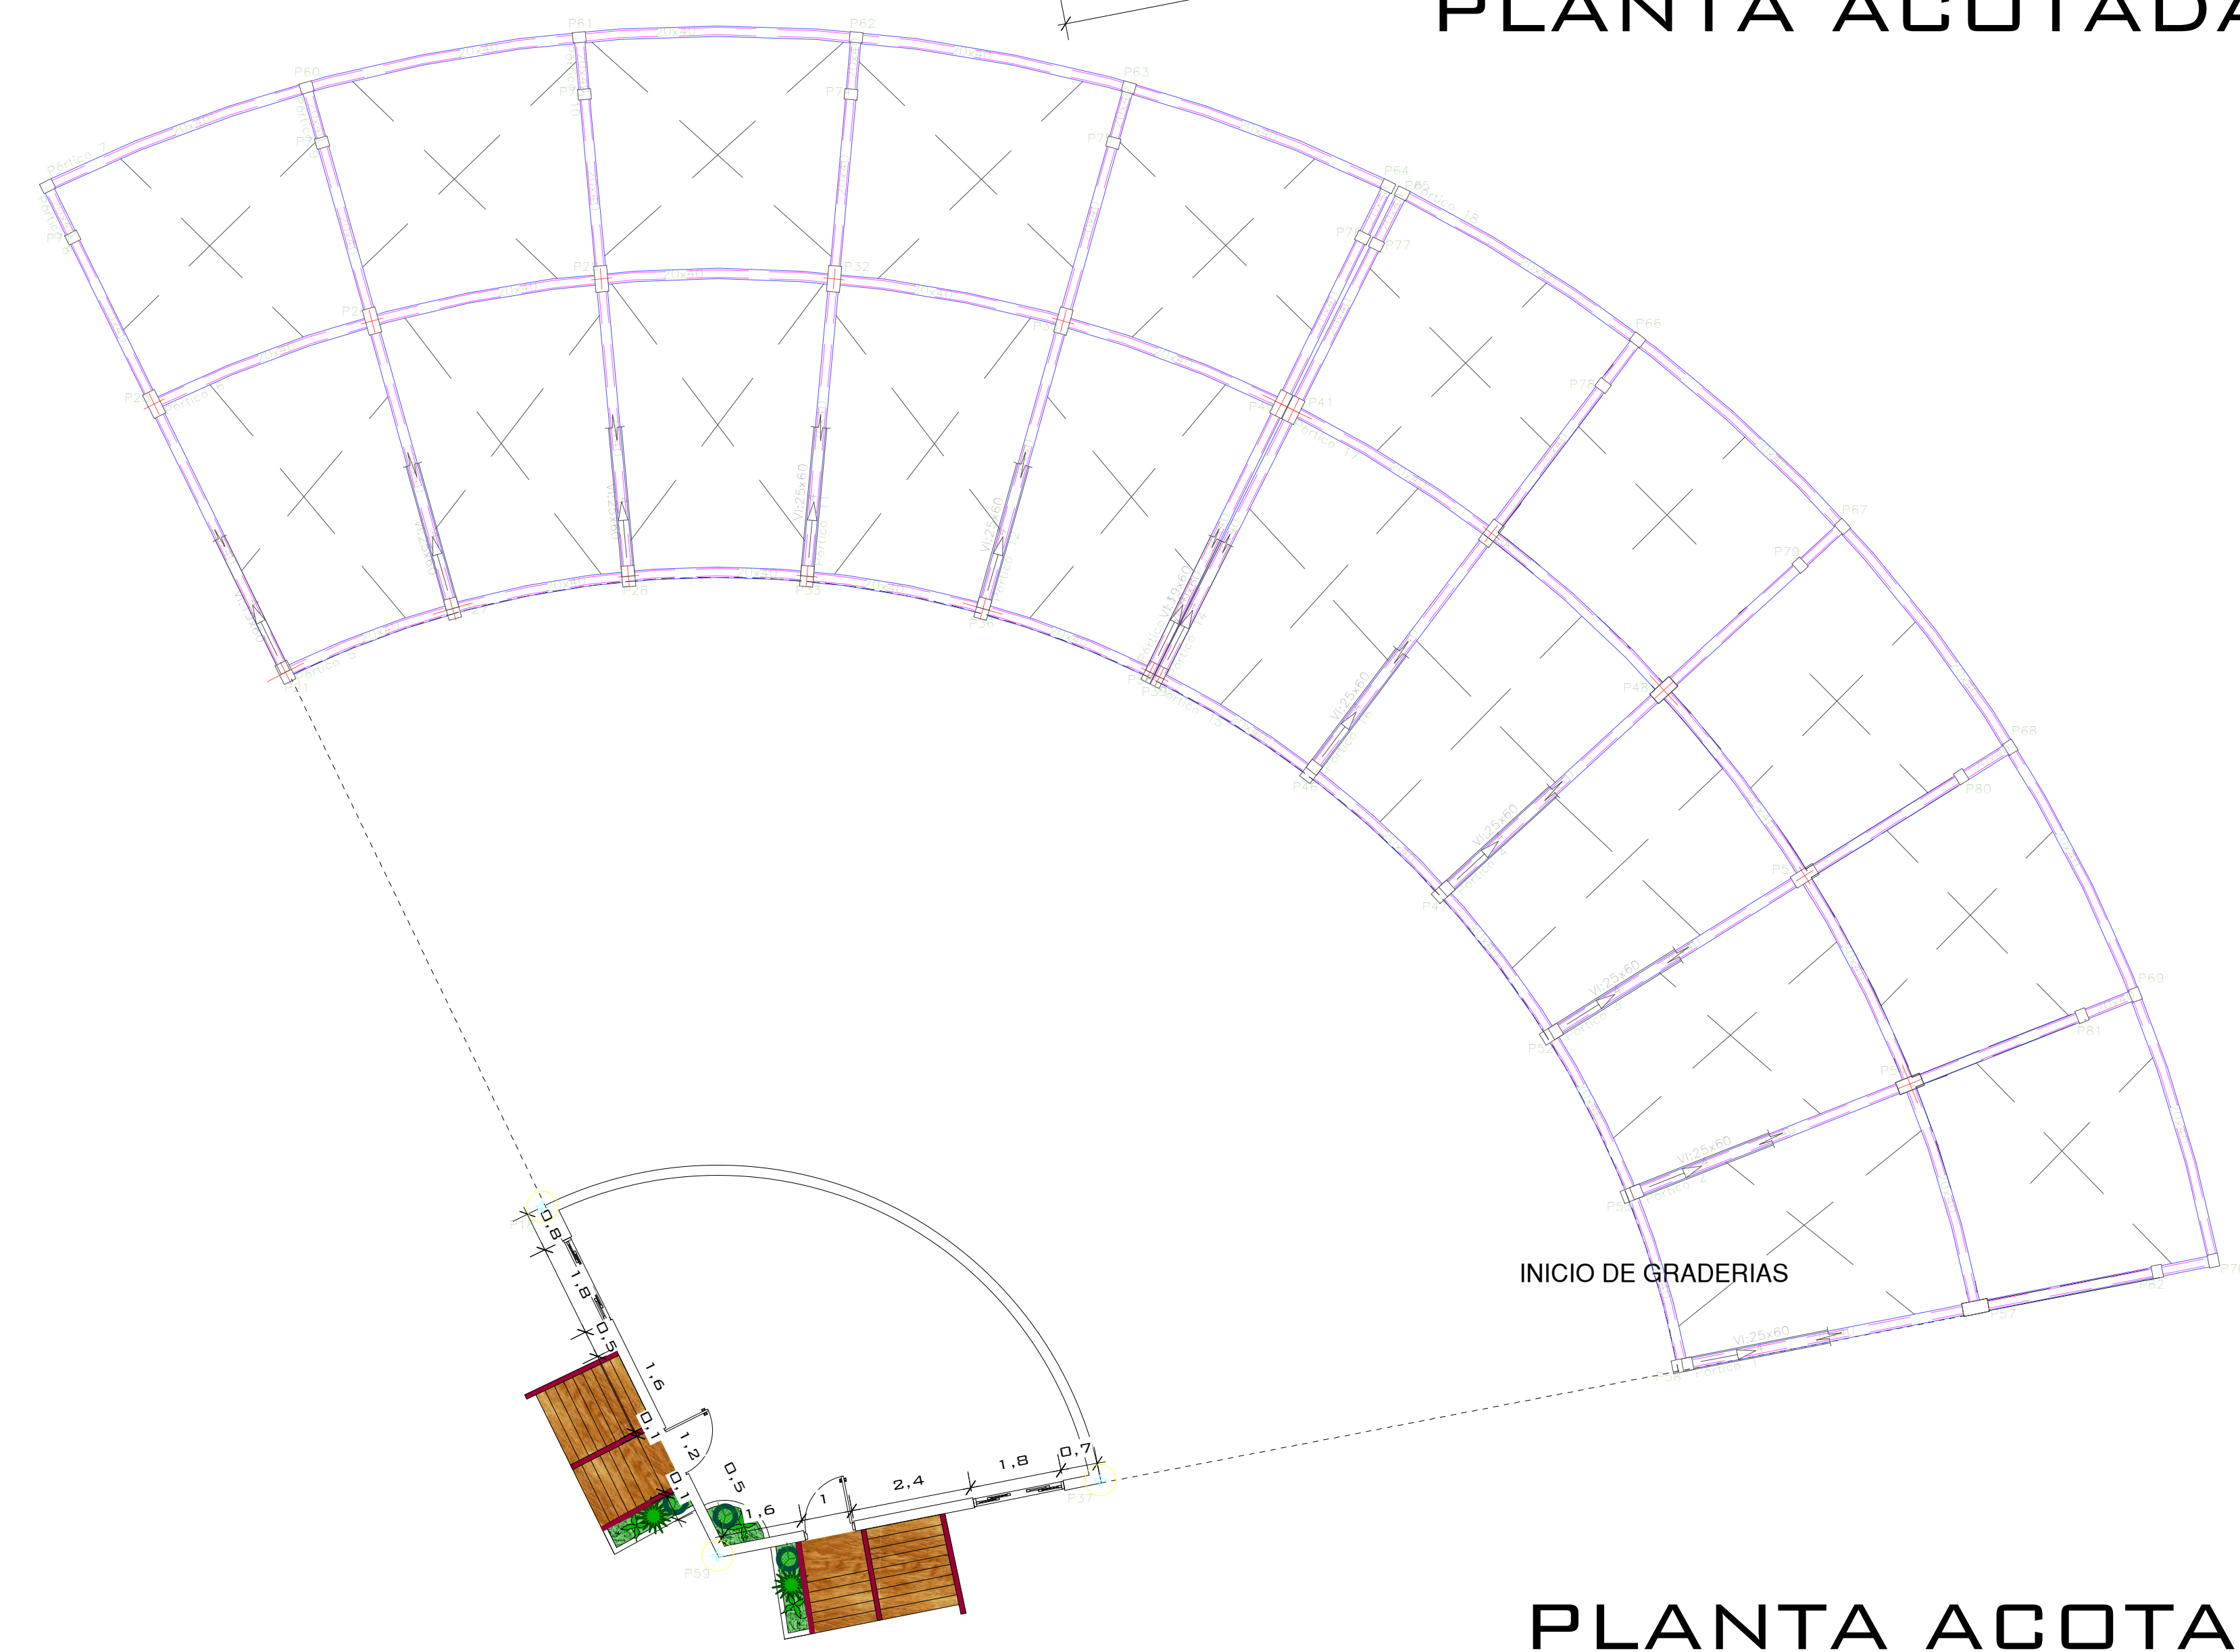

PLANTA ACOTADA

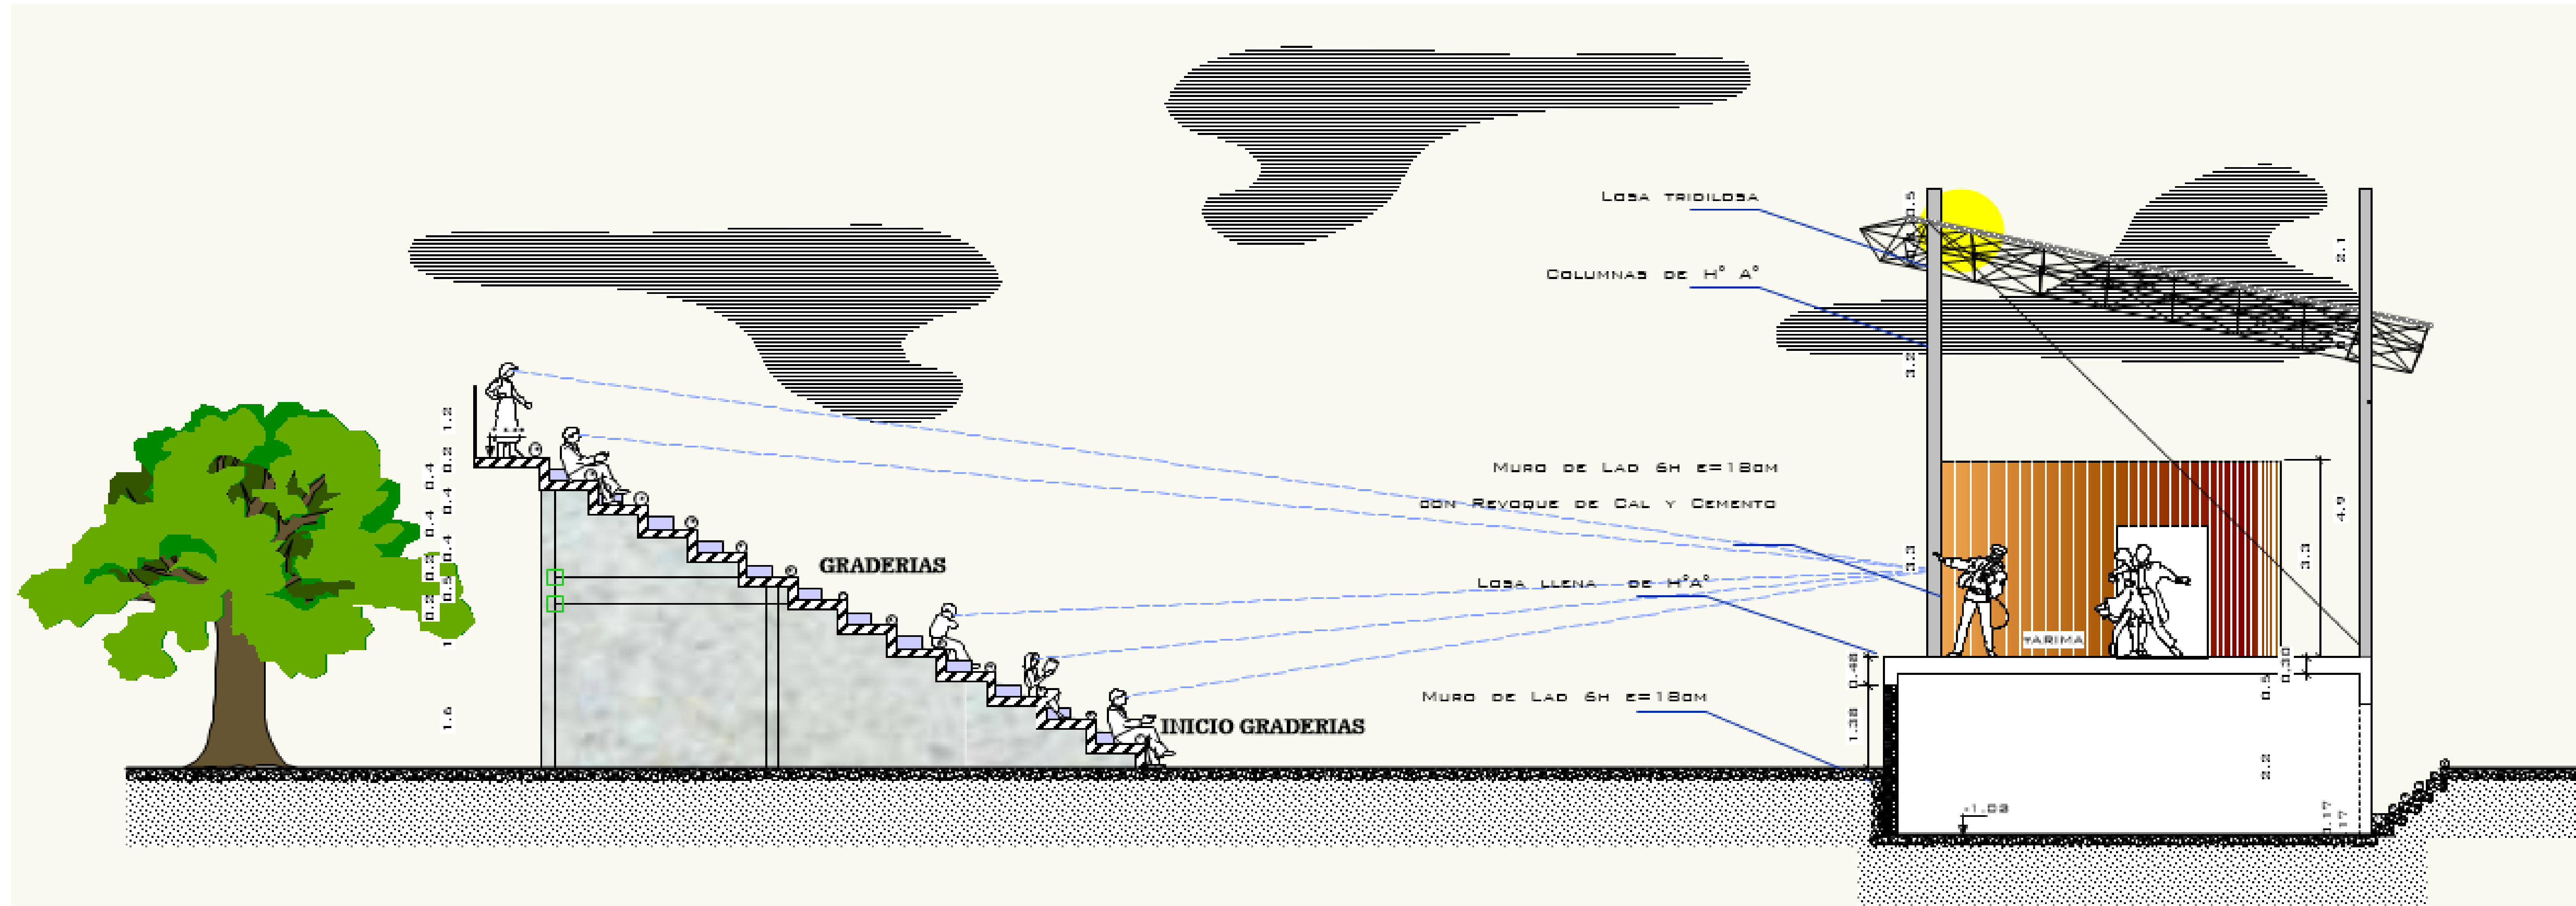

CORTE A-A

