



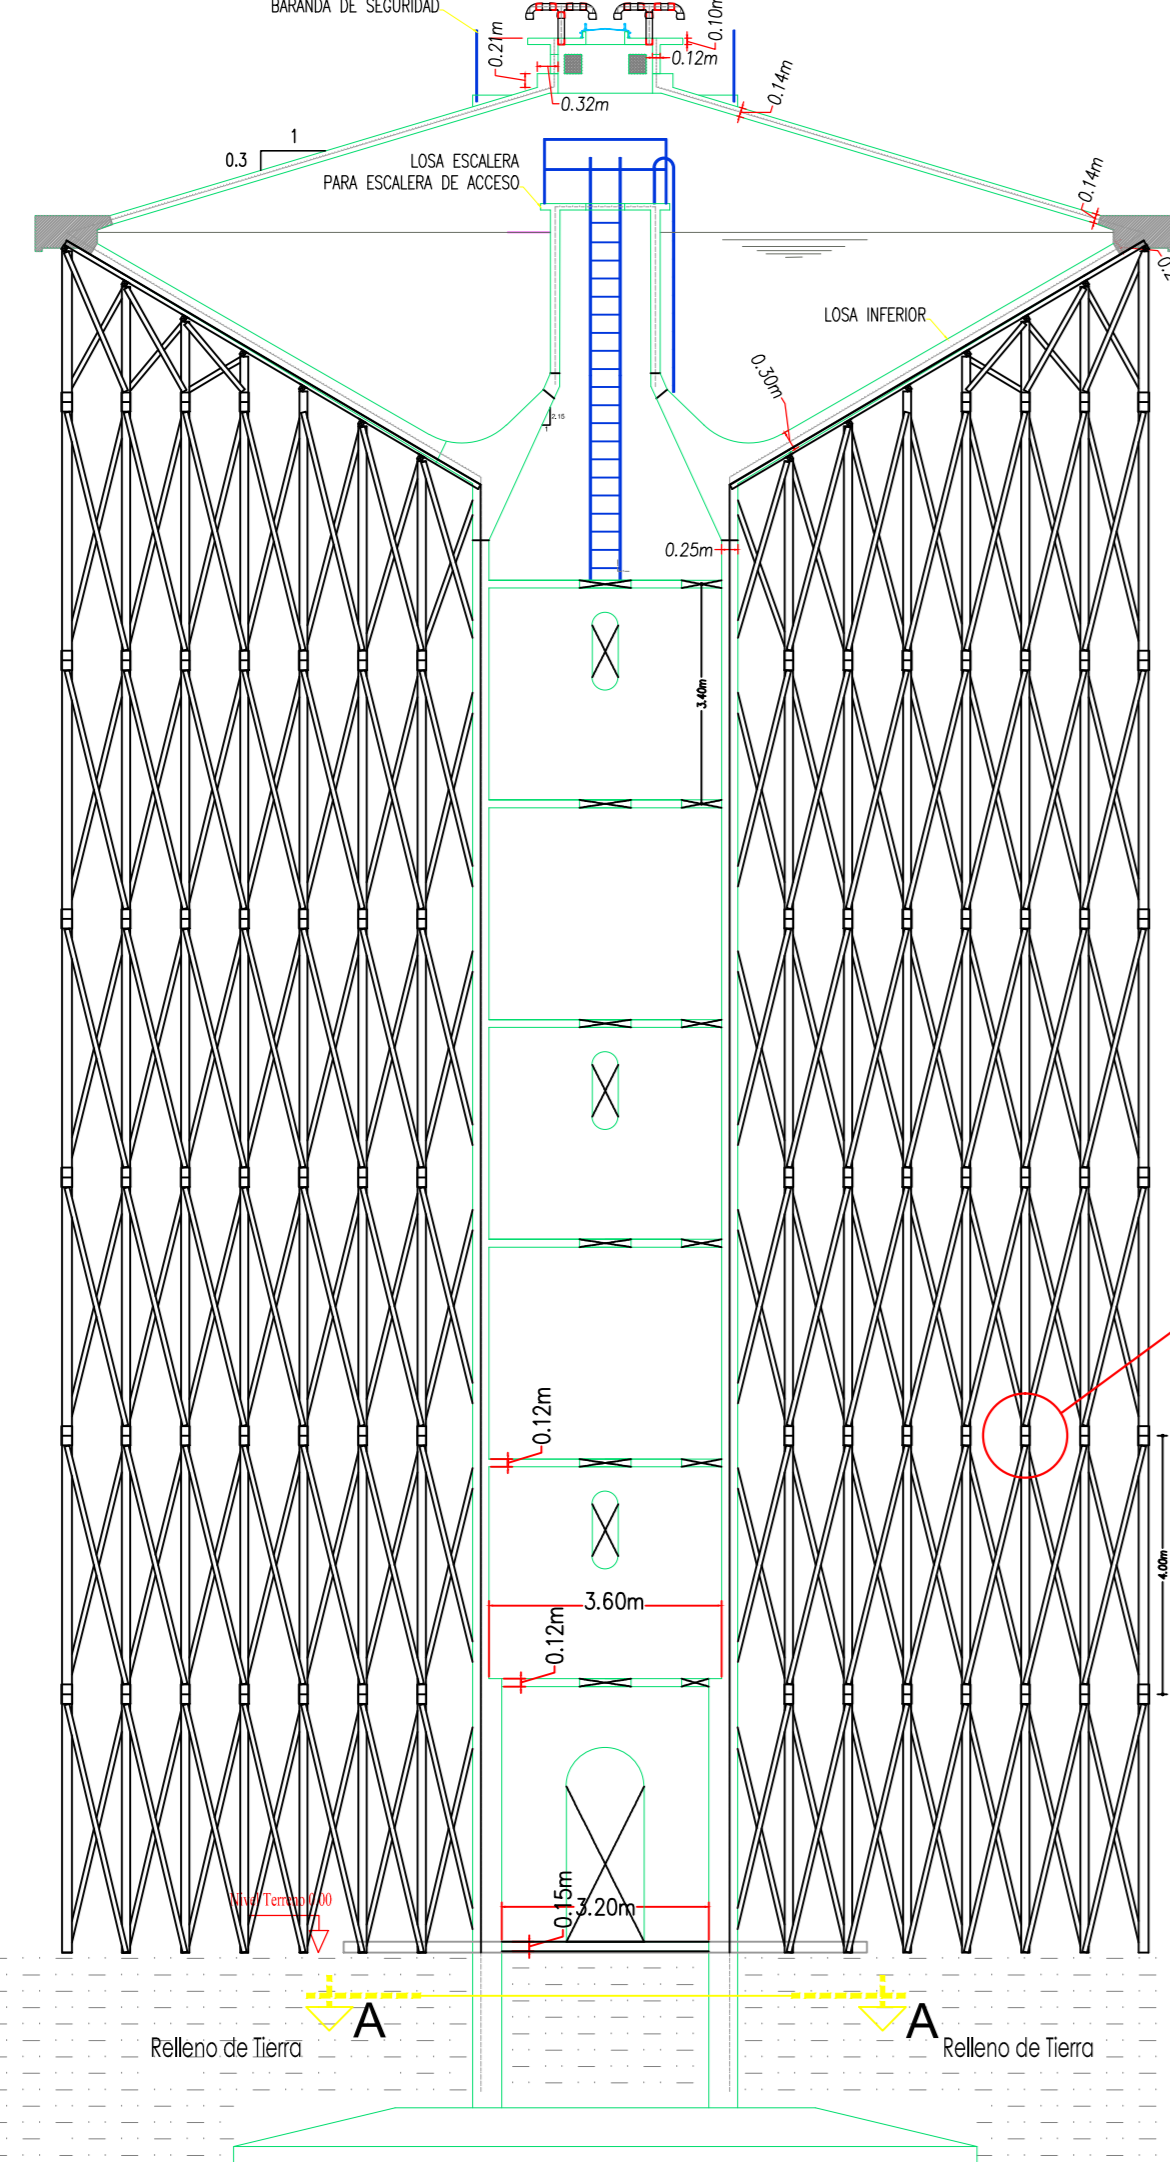


**PLANO MODELO DE ENCOFRADO TRADICIONAL APOYADO SOBRE TERRENO NATURAL Esc. 1:100 A-A**

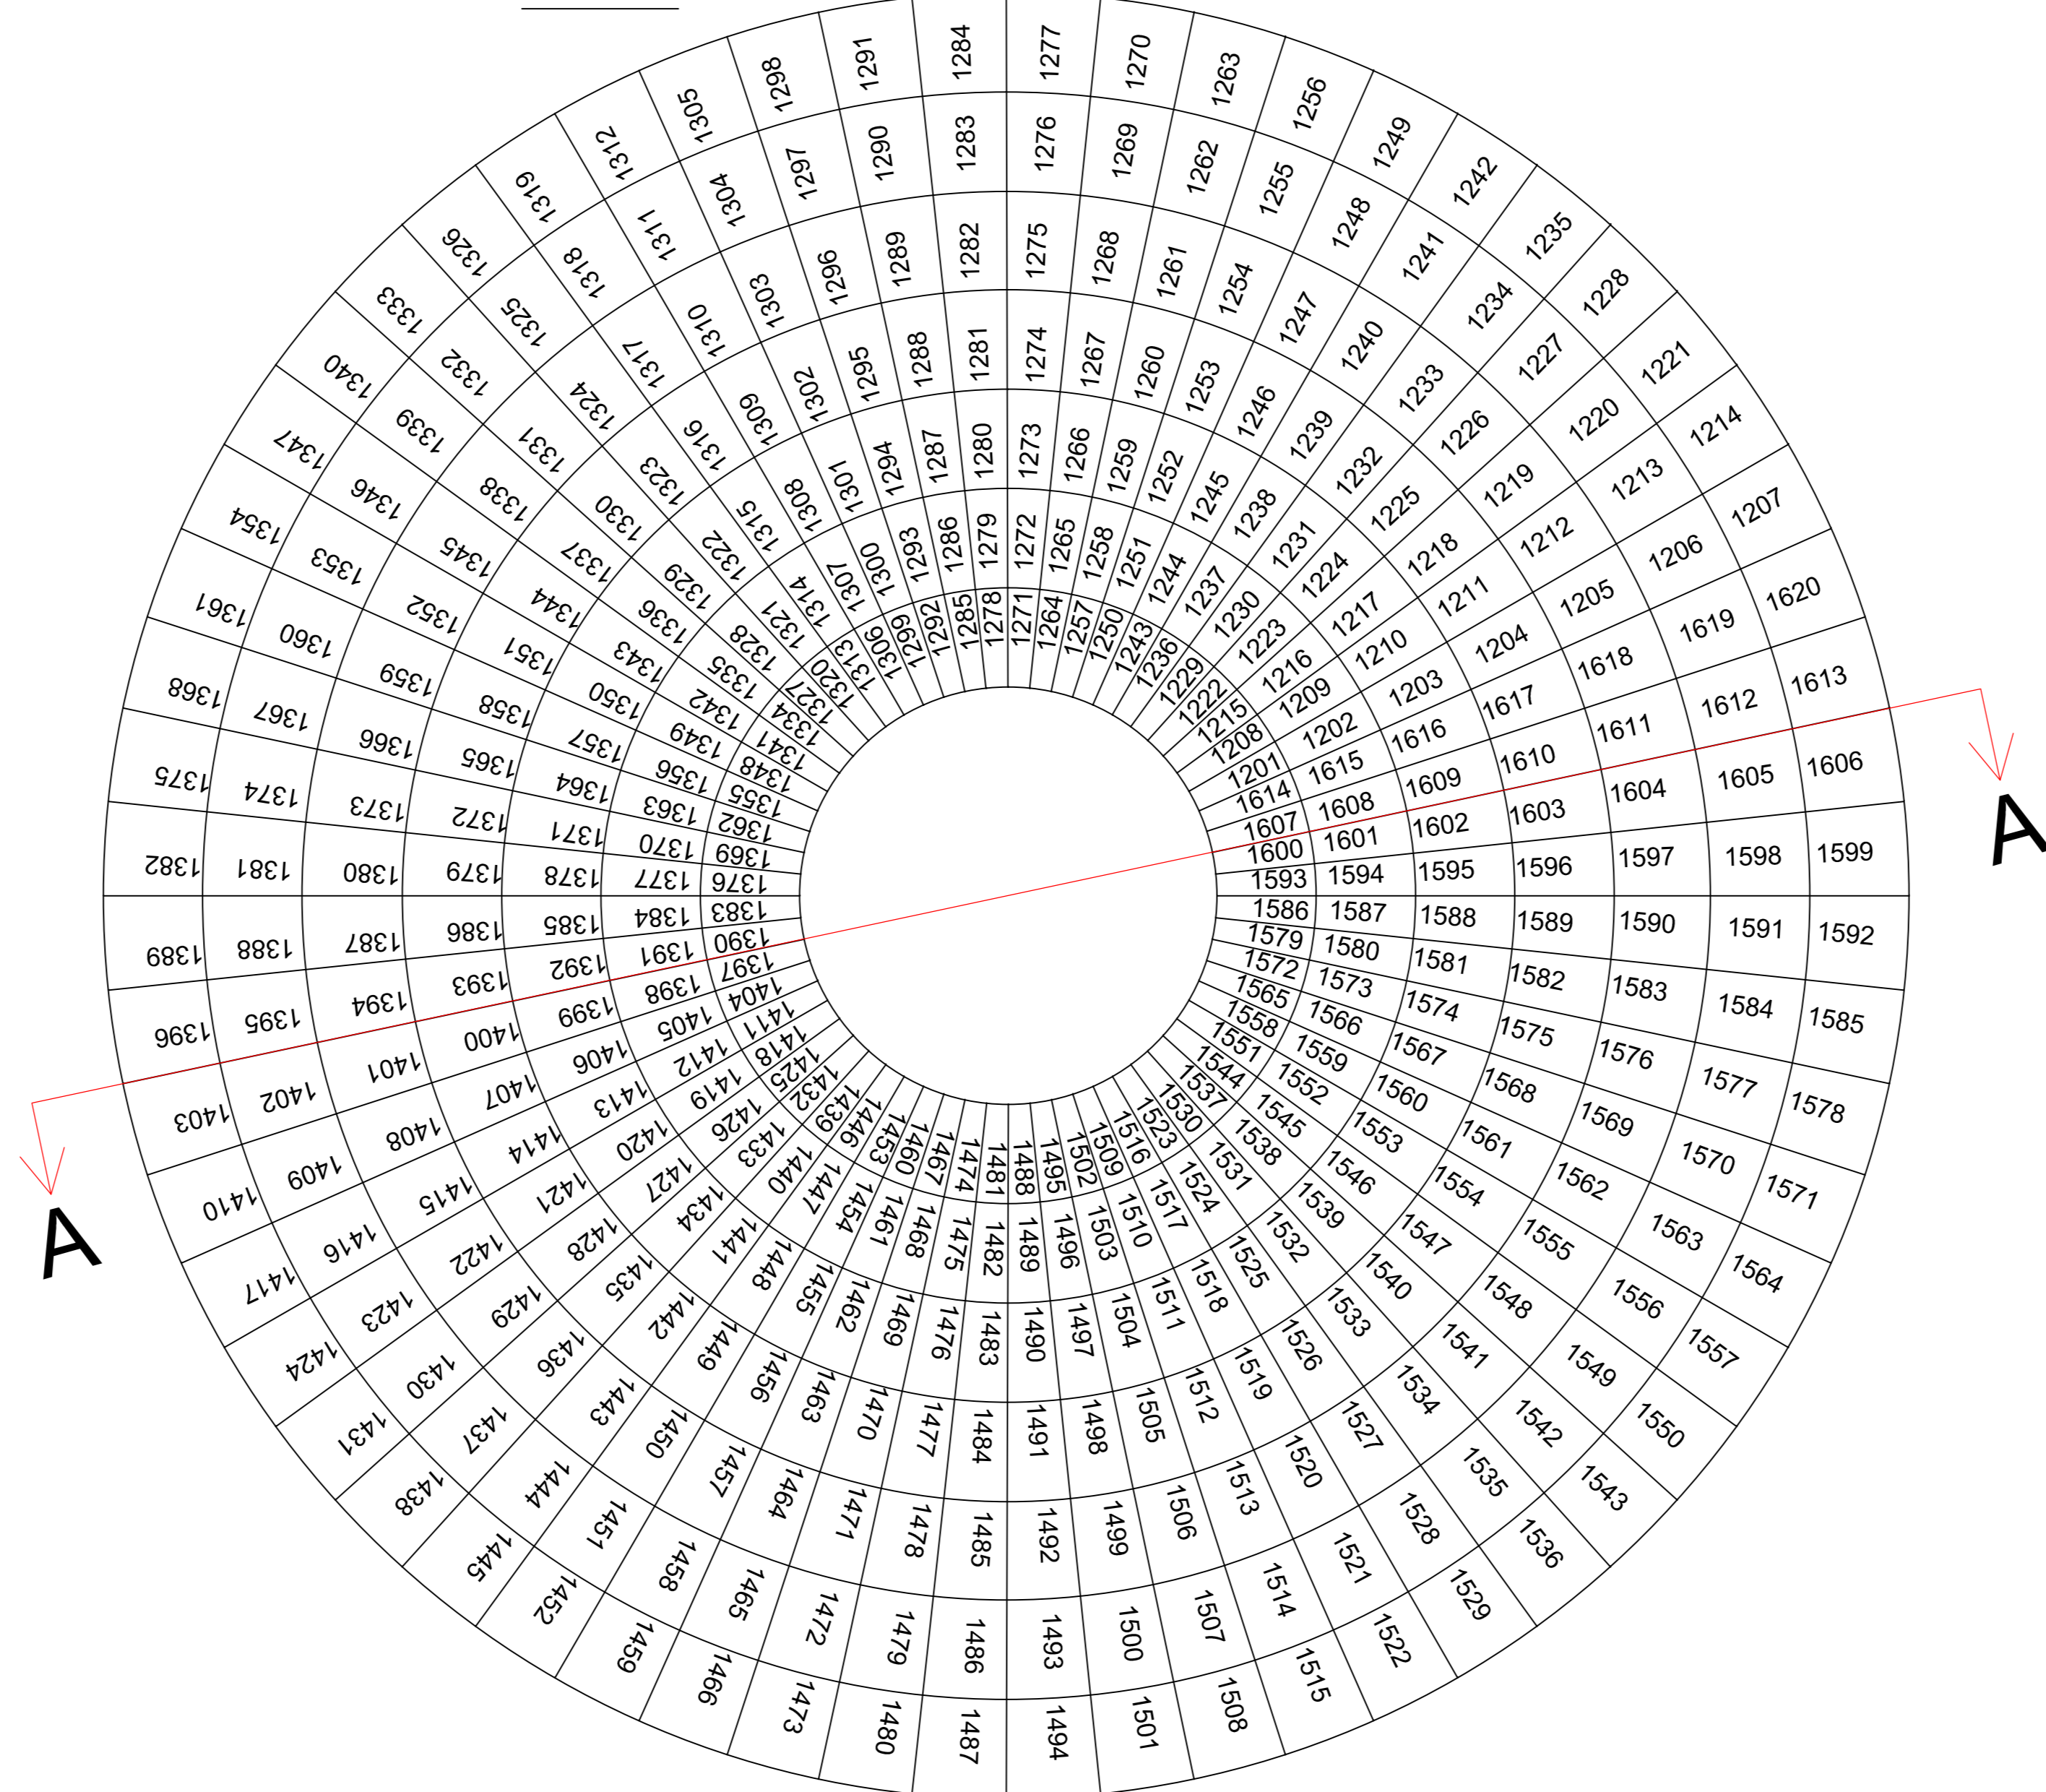

**PLANO VISTA EN PLANTA DE LA LOSA INFERIOR Esc. 1:50**



**DISTRIBUCION DE COSTILLAS EN LOSA INFERIOR Esc. 1:25**

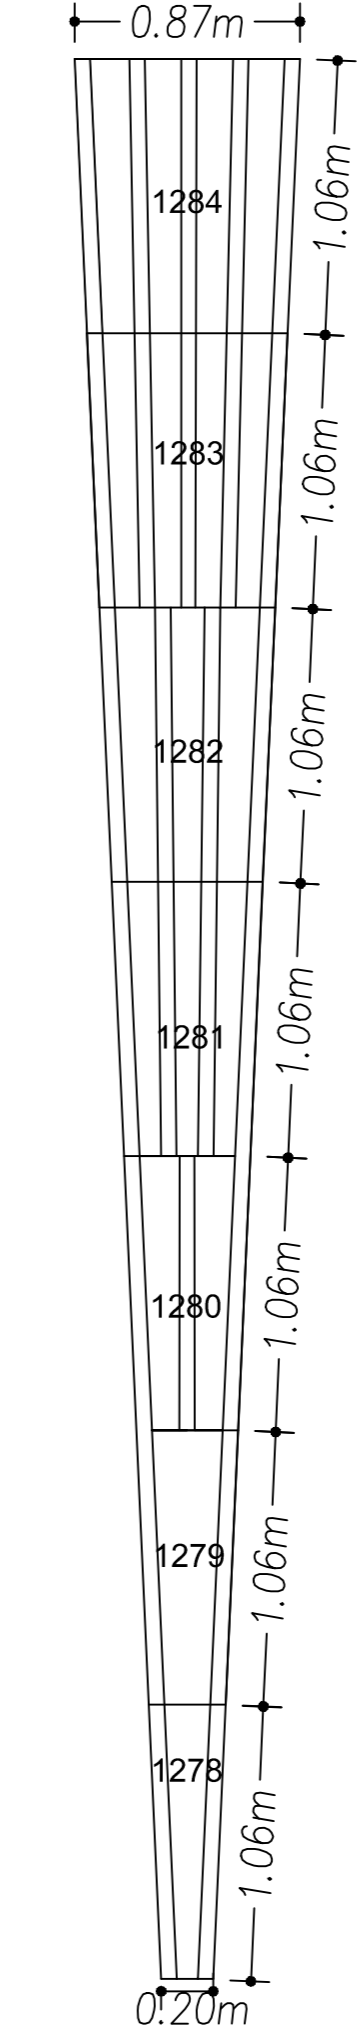

**DETALLE DE LOS ELEMENTOS DEL PUNTAL (1284) Esc. 1:10**

