PLANO ARQUITECTÓNICO
UNIDAD EDUCATIVA KINDER BERNARDO NAVAJAS

--...PLANTA BAJA...--
ACOTADA **ESC. 1:150**

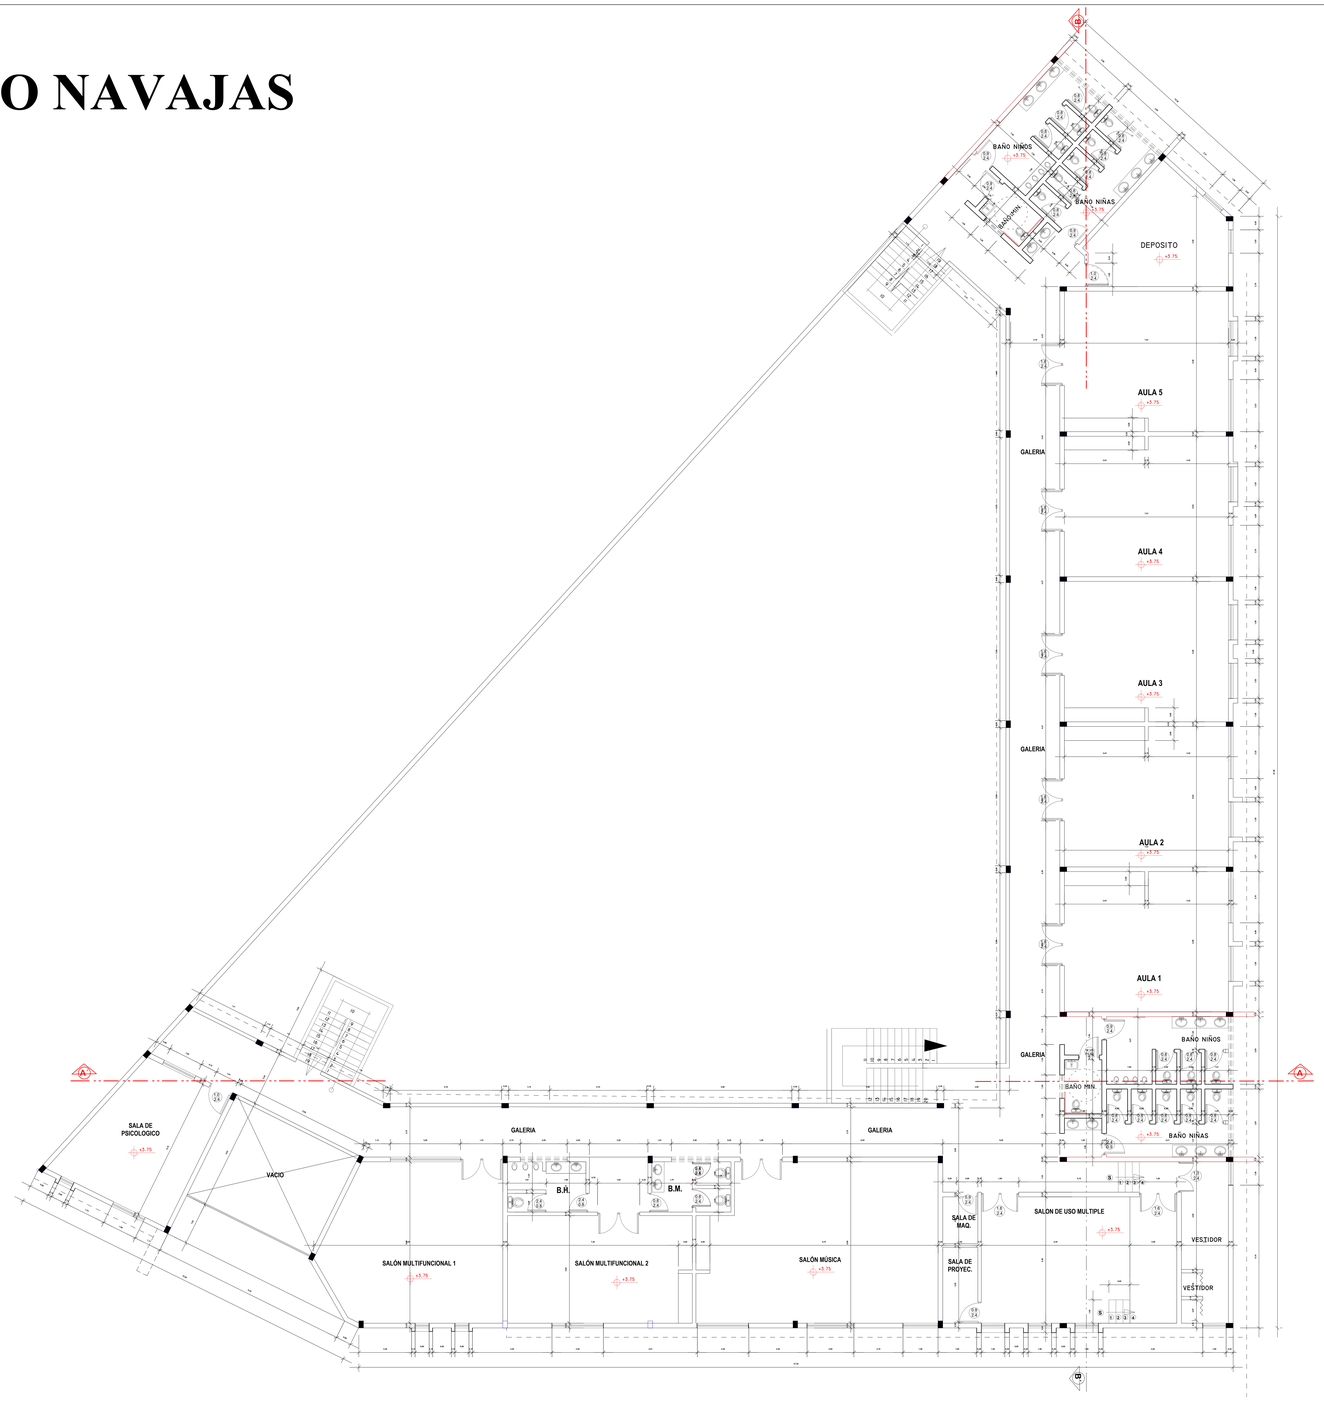

--...PLANTA ALTA...--
ACOTADA **ESC. 1:100**

UNIVERSIDAD AUTONOMA JUAN MISAEL SARACHO
FACULTAD DE CIENCIAS Y TECNOLOGIA

MATERIA:
CIV502 PROYECTO DE INGENIERÍA CIVIL II

PROYECTO
DISEÑO ESTRUCTURAL U.E. KINDER BERNARDO NAVAJAS

Gobierno Autónomo Municipal
De la Ciudad de Tarija y la Provincia Cercado

ESCALA:
INDICADAS

LAMINA
1/9

CONTENIDO:
PLANOS ARQUITECTÓNICOS

FECHA :
29 DE FEBR. DE 2019

PLANO ARQUITECTÓNICO
UNIDAD EDUCATIVA KINDER BERNARDO NAVAJAS

...CORTE A-A´ Esc. 1:100...--

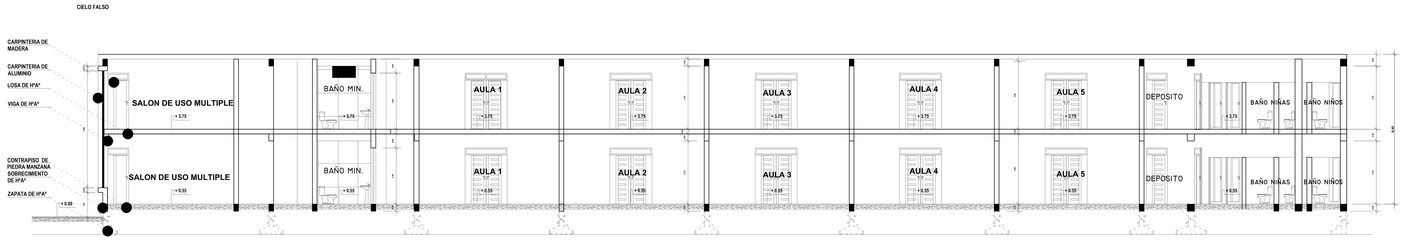

--...CORTE B-B´Esc 1=100...--

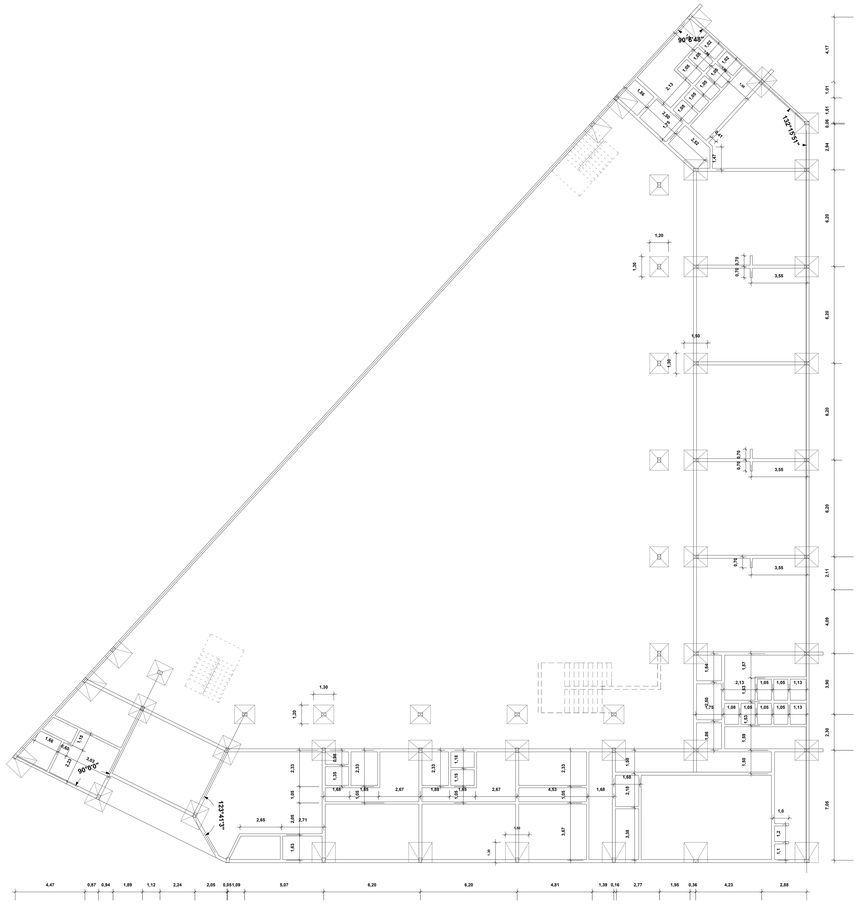

--...PLANO DE CIMIENTO...--

ESC. 1:150

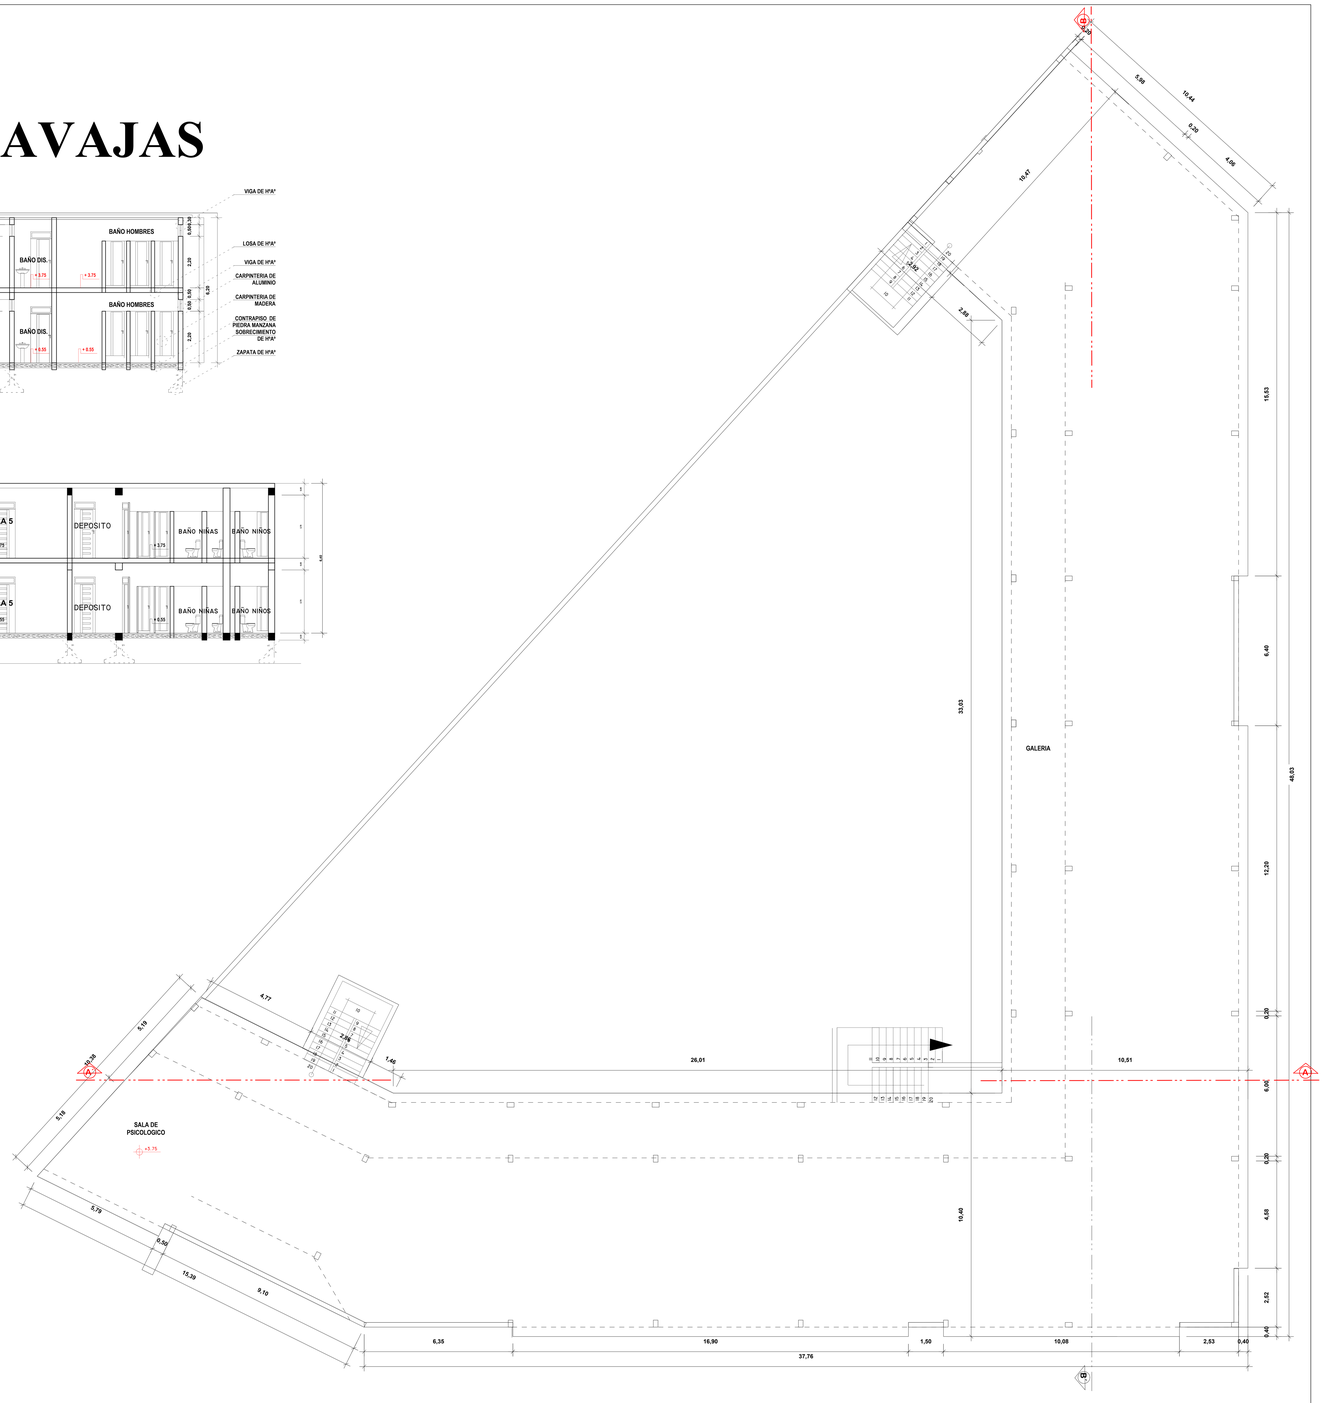

--...PLANO DE TECHOS...--

ESC. 1:100

UNIVERSIDAD AUTONOMA JUAN MISAEL SARACHO
FACULTAD DE CIENCIAS Y TECNOLOGIA

MATERIA:
CIV502 PROYECTO DE INGENIERÍA CIVIL II

PROYECTO
DISEÑO ESTRUCTURAL U.E. KINDER BERNARDO NAVAJAS

Gobierno Autónomo Municipal
De la Ciudad de Tarija y la Provincia Cercado

ESCALA:
INDICADAS

LAMINA
2/9

CONTENIDO:
PLANOS ARQUITECTÓNICOS

FECHA :
29 DE FEBR. DE 2019

PLANO LEVANTAMIENTO TOPOGRÁFICO
U.E. KÍNDER BERNARDO NAVAJAS

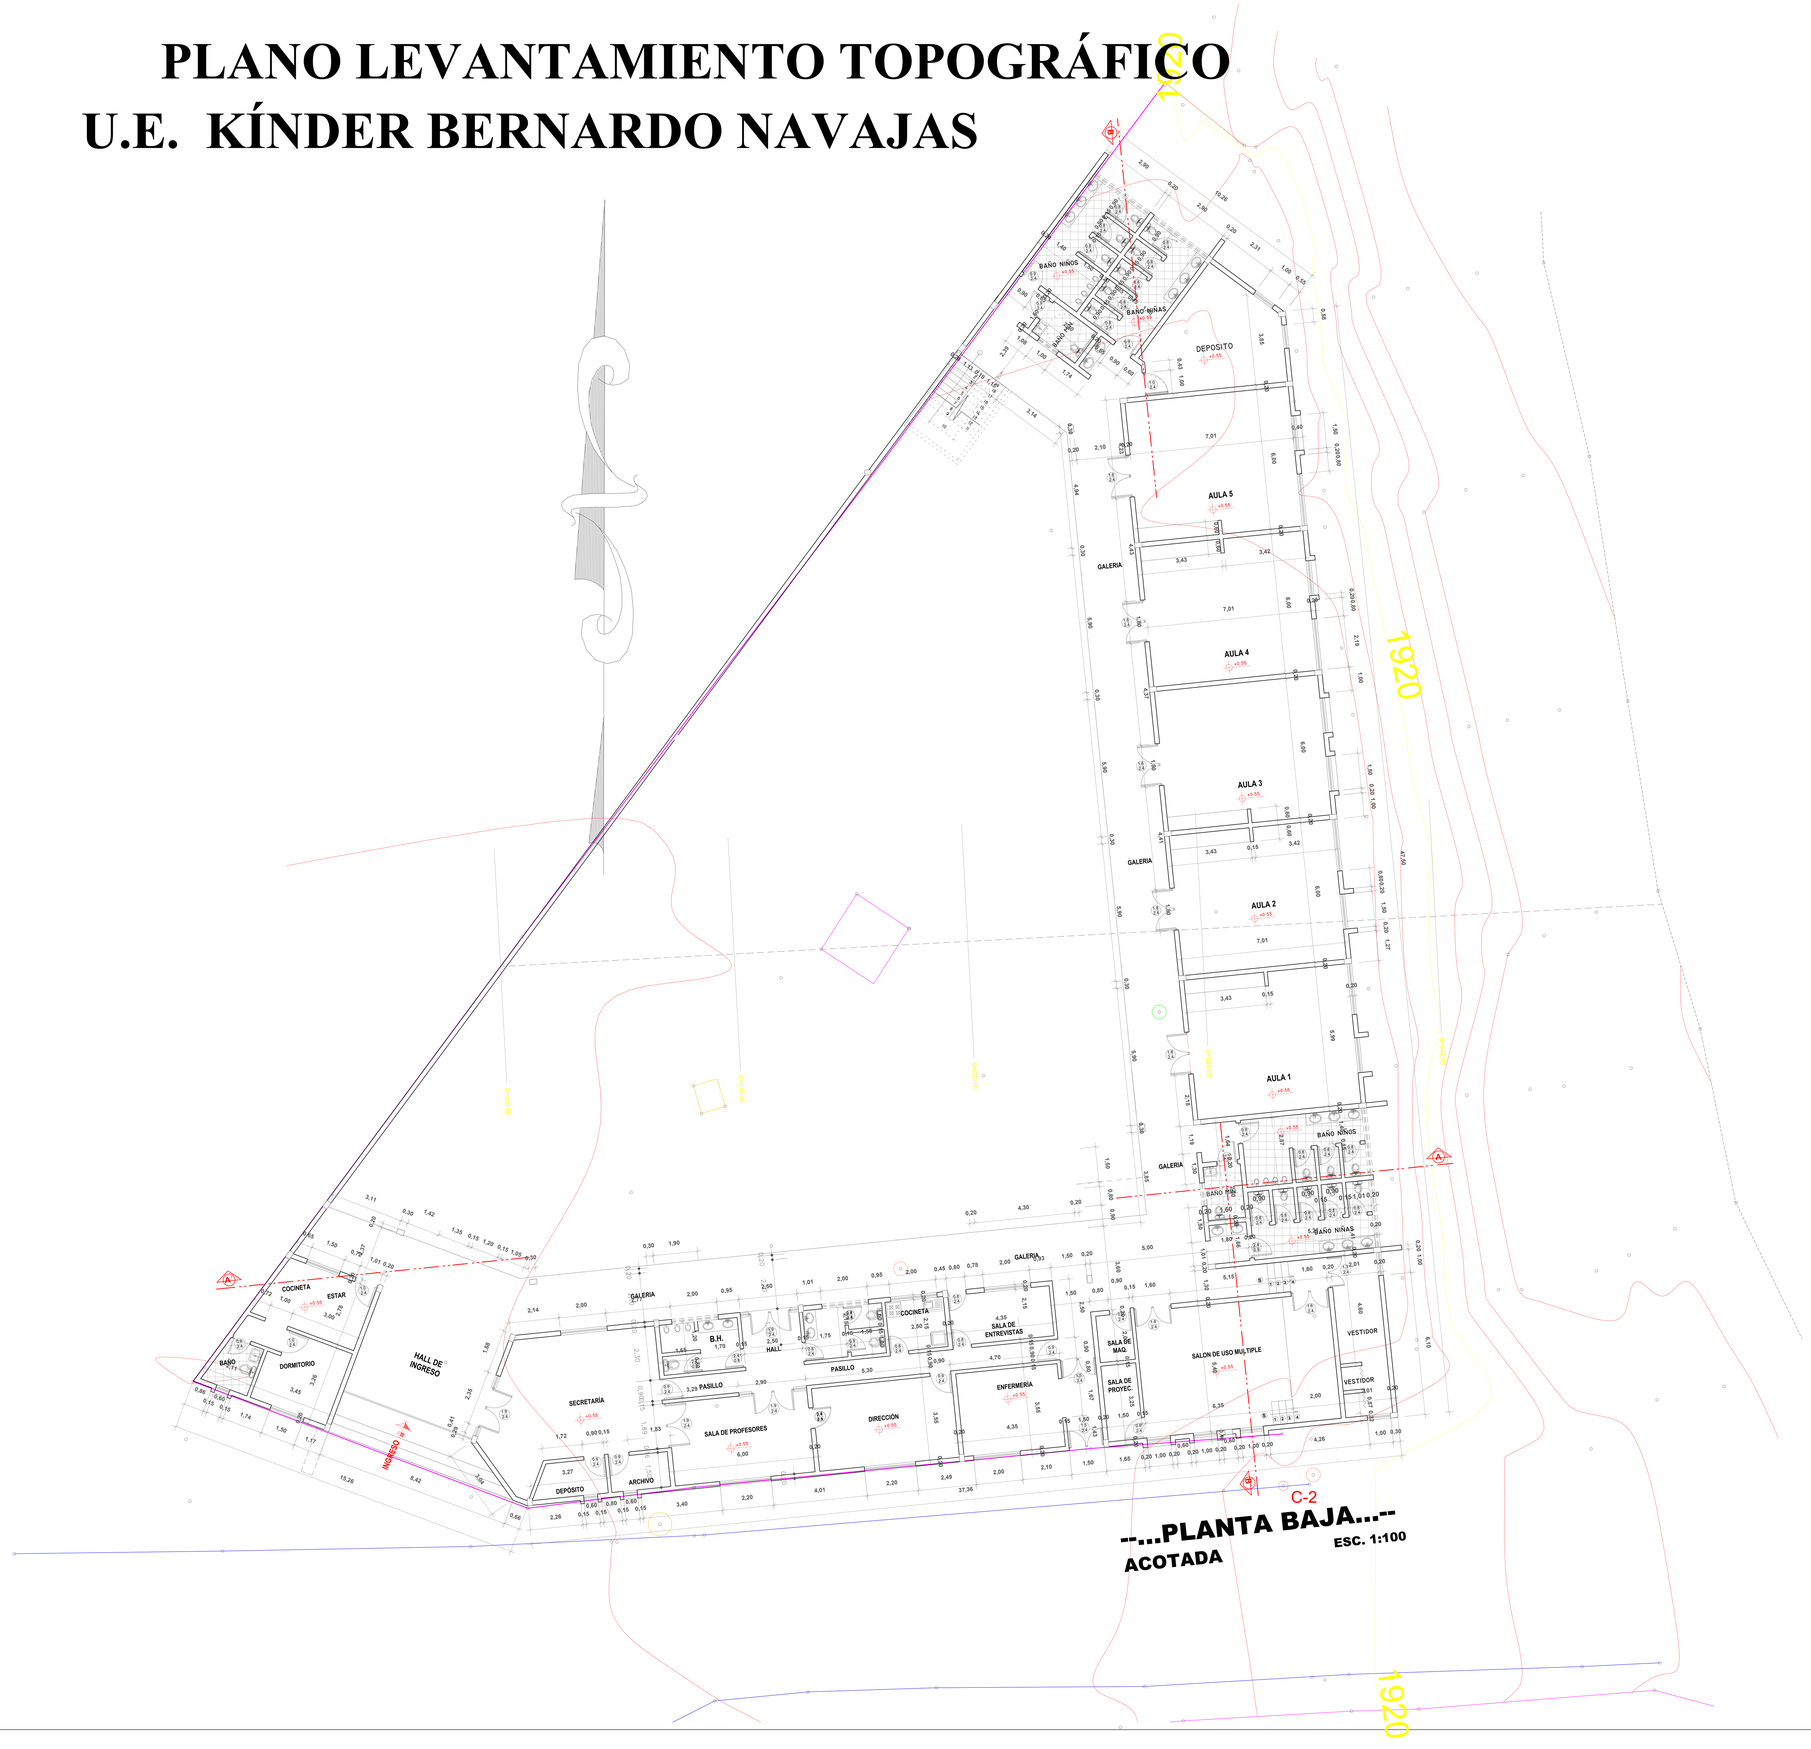

UNIVERSIDAD AUTONOMA JUAN MISAEL SARACHO
FACULTAD DE CIENCIAS Y TECNOLOGIA

MATERIA:
CIV502 PROYECTO DE INGENIERÍA CIVIL II

PROYECTO
DISEÑO ESTRUCTURAL U.E. KINDER BERNARDO NAVAJAS

Gobierno Autónomo Municipal
De la Ciudad de Tarija y la Provincia Cercado

ESCALA:
1:100

LAMINA
3/9

CONTENIDO:
LEVANTAMIENTO TOPOGRÁFICO

FECHA :
29 DE FEBR. DE 2019

Elemento	Pos.	Diám.	No.	Long. (cm)	Total (cm)	AH-500CN (kg)
tipo 1-Tramo 1	1	Ø8	9	484	4356	17.2
	2	Ø12	9	407	3663	32.5
	3	Ø8	10	353	3530	13.9
	4	Ø8	10	263	2630	10.4
	5	Ø12	10	263	2630	23.4
	6	Ø8	9	206	1872	7.4
	7	Ø8	9	400	3600	14.2
	8	Ø12	9	174	1566	13.9
	9	Ø8	87	163	14203	56.0
	10	Ø8	2	149	298	1.2
	11	Ø12	2	149	298	2.6
					Total=10%	229.1
					Ø8:	102.7
					Ø12:	126.4
					Total:	229.1

tipo 1

Tramo 1		
Geometría	Ámbito	1.200 m
	Espesor	0.17 m
	Huella	0.280 m
	Contrahuella	0.160 m
	Desnivel que salva	3.20 m
	Nº de escalones	20
	Planta final	PB
	Planta inicial	Cota 0
Cargas	Peso propio	0.425 t/m2
	Peldañeado (Hormigonado con la losa)	0.174 t/m2
	Solado	0.100 t/m2
	Barandillas	0.030 t/m
	Sobrecarga de uso	0.400 t/m2
Materiales	Hormigón	H-25 , Control Normal
	Acero	AH-500 , Control Normal
	Rec. geométrico	3.0 cm

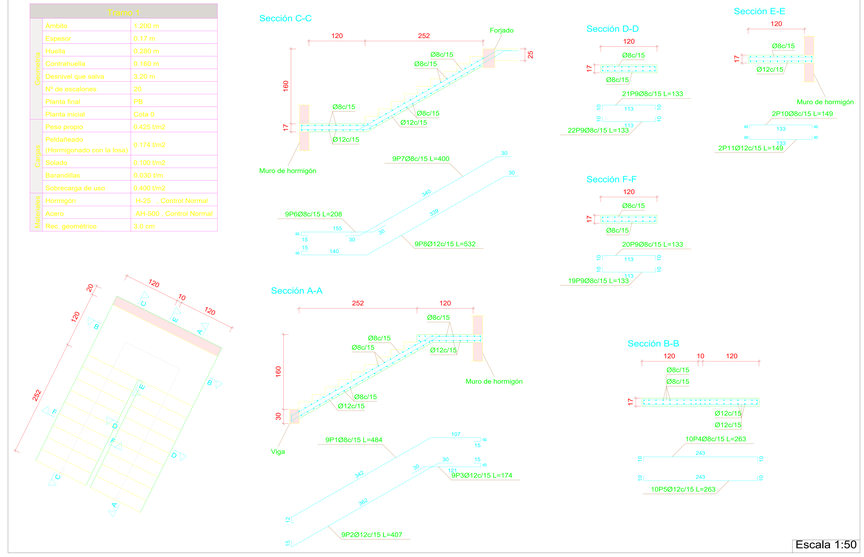

Resumen Acero tipo 1		Long. total (m)	Peso+10% (kg)	Total
AH-500CN	Ø8	236.6	103	
	Ø12	129.5	126	229

Elemento	Pos.	Diám.	No.	Long. (cm)	Total (cm)	AH-500CN (kg)
tipoF-Tramo E	1	Ø10	9	573	5157	31.8
	2	Ø16	9	466	4194	66.2
	3	Ø8	9	64	576	0.2
	4	Ø10	10	339	3390	20.9
	5	Ø16	10	338	3380	53.3
	6	Ø10	9	246	2214	13.7
	7	Ø10	9	390	3510	21.6
	8	Ø16	9	466	4194	66.2
	9	Ø8	87	169	14703	58.0
	10	Ø10	1	183	183	1.1
	11	Ø16	1	182	182	2.9
					Total=10%	416.1
					Ø8:	63.8
					Ø10:	98.0
					Ø16:	254.3
					Total:	416.1

tipoF

Tramo E		
Geometría	Ámbito	1.500 m
	Espesor	0.20 m
	Huella	0.300 m
	Contrahuella	0.160 m
	Desnivel que salva	3.20 m
	Nº de escalones	20
	Planta final	PB
	Planta inicial	Cota 0
Cargas	Peso propio	0.500 t/m2
	Peldañeado (Hormigonado con la losa)	0.176 t/m2
	Solado	0.100 t/m2
	Barandillas	0.030 t/m
	Sobrecarga de uso	0.400 t/m2
Materiales	Hormigón	H-25 , Control Normal
	Acero	AH-500 , Control Normal
	Rec. geométrico	3.0 cm

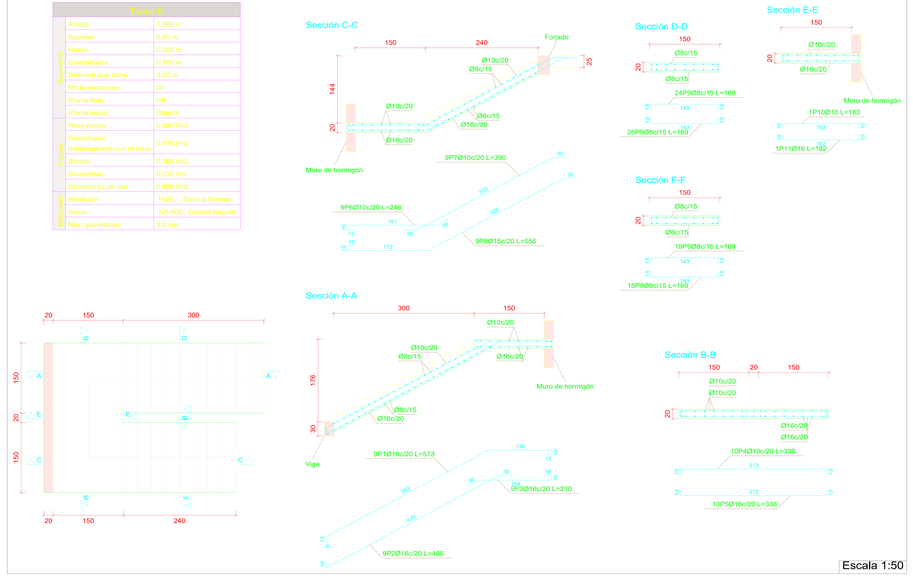

Resumen Acero tipoF		Long. total (m)	Peso+10% (kg)	Total
AH-500CN	Ø8	147.0	64	
	Ø10	144.5	98	
	Ø16	146.5	254	416

UNIVERSIDAD AUTONOMA JUAN MISAEL SARACHO
FACULTAD DE CIENCIAS Y TECNOLOGIA

MATERIA:
CIV502 PROYECTO DE INGENIERÍA CIVIL II

PROYECTO
DISEÑO ESTRUCTURAL U.E. KINDER BERNARDO NAVAJAS

UNIVERSITARIO:
CAMACHO SULLCA EDUAR HAMEL

ESCALA: 1:50

LAMINA 4/9

CONTENIDO:
DETALLE Y ARMADO DE GRADAS

FECHA : 29 DE FEBR. DE 2019

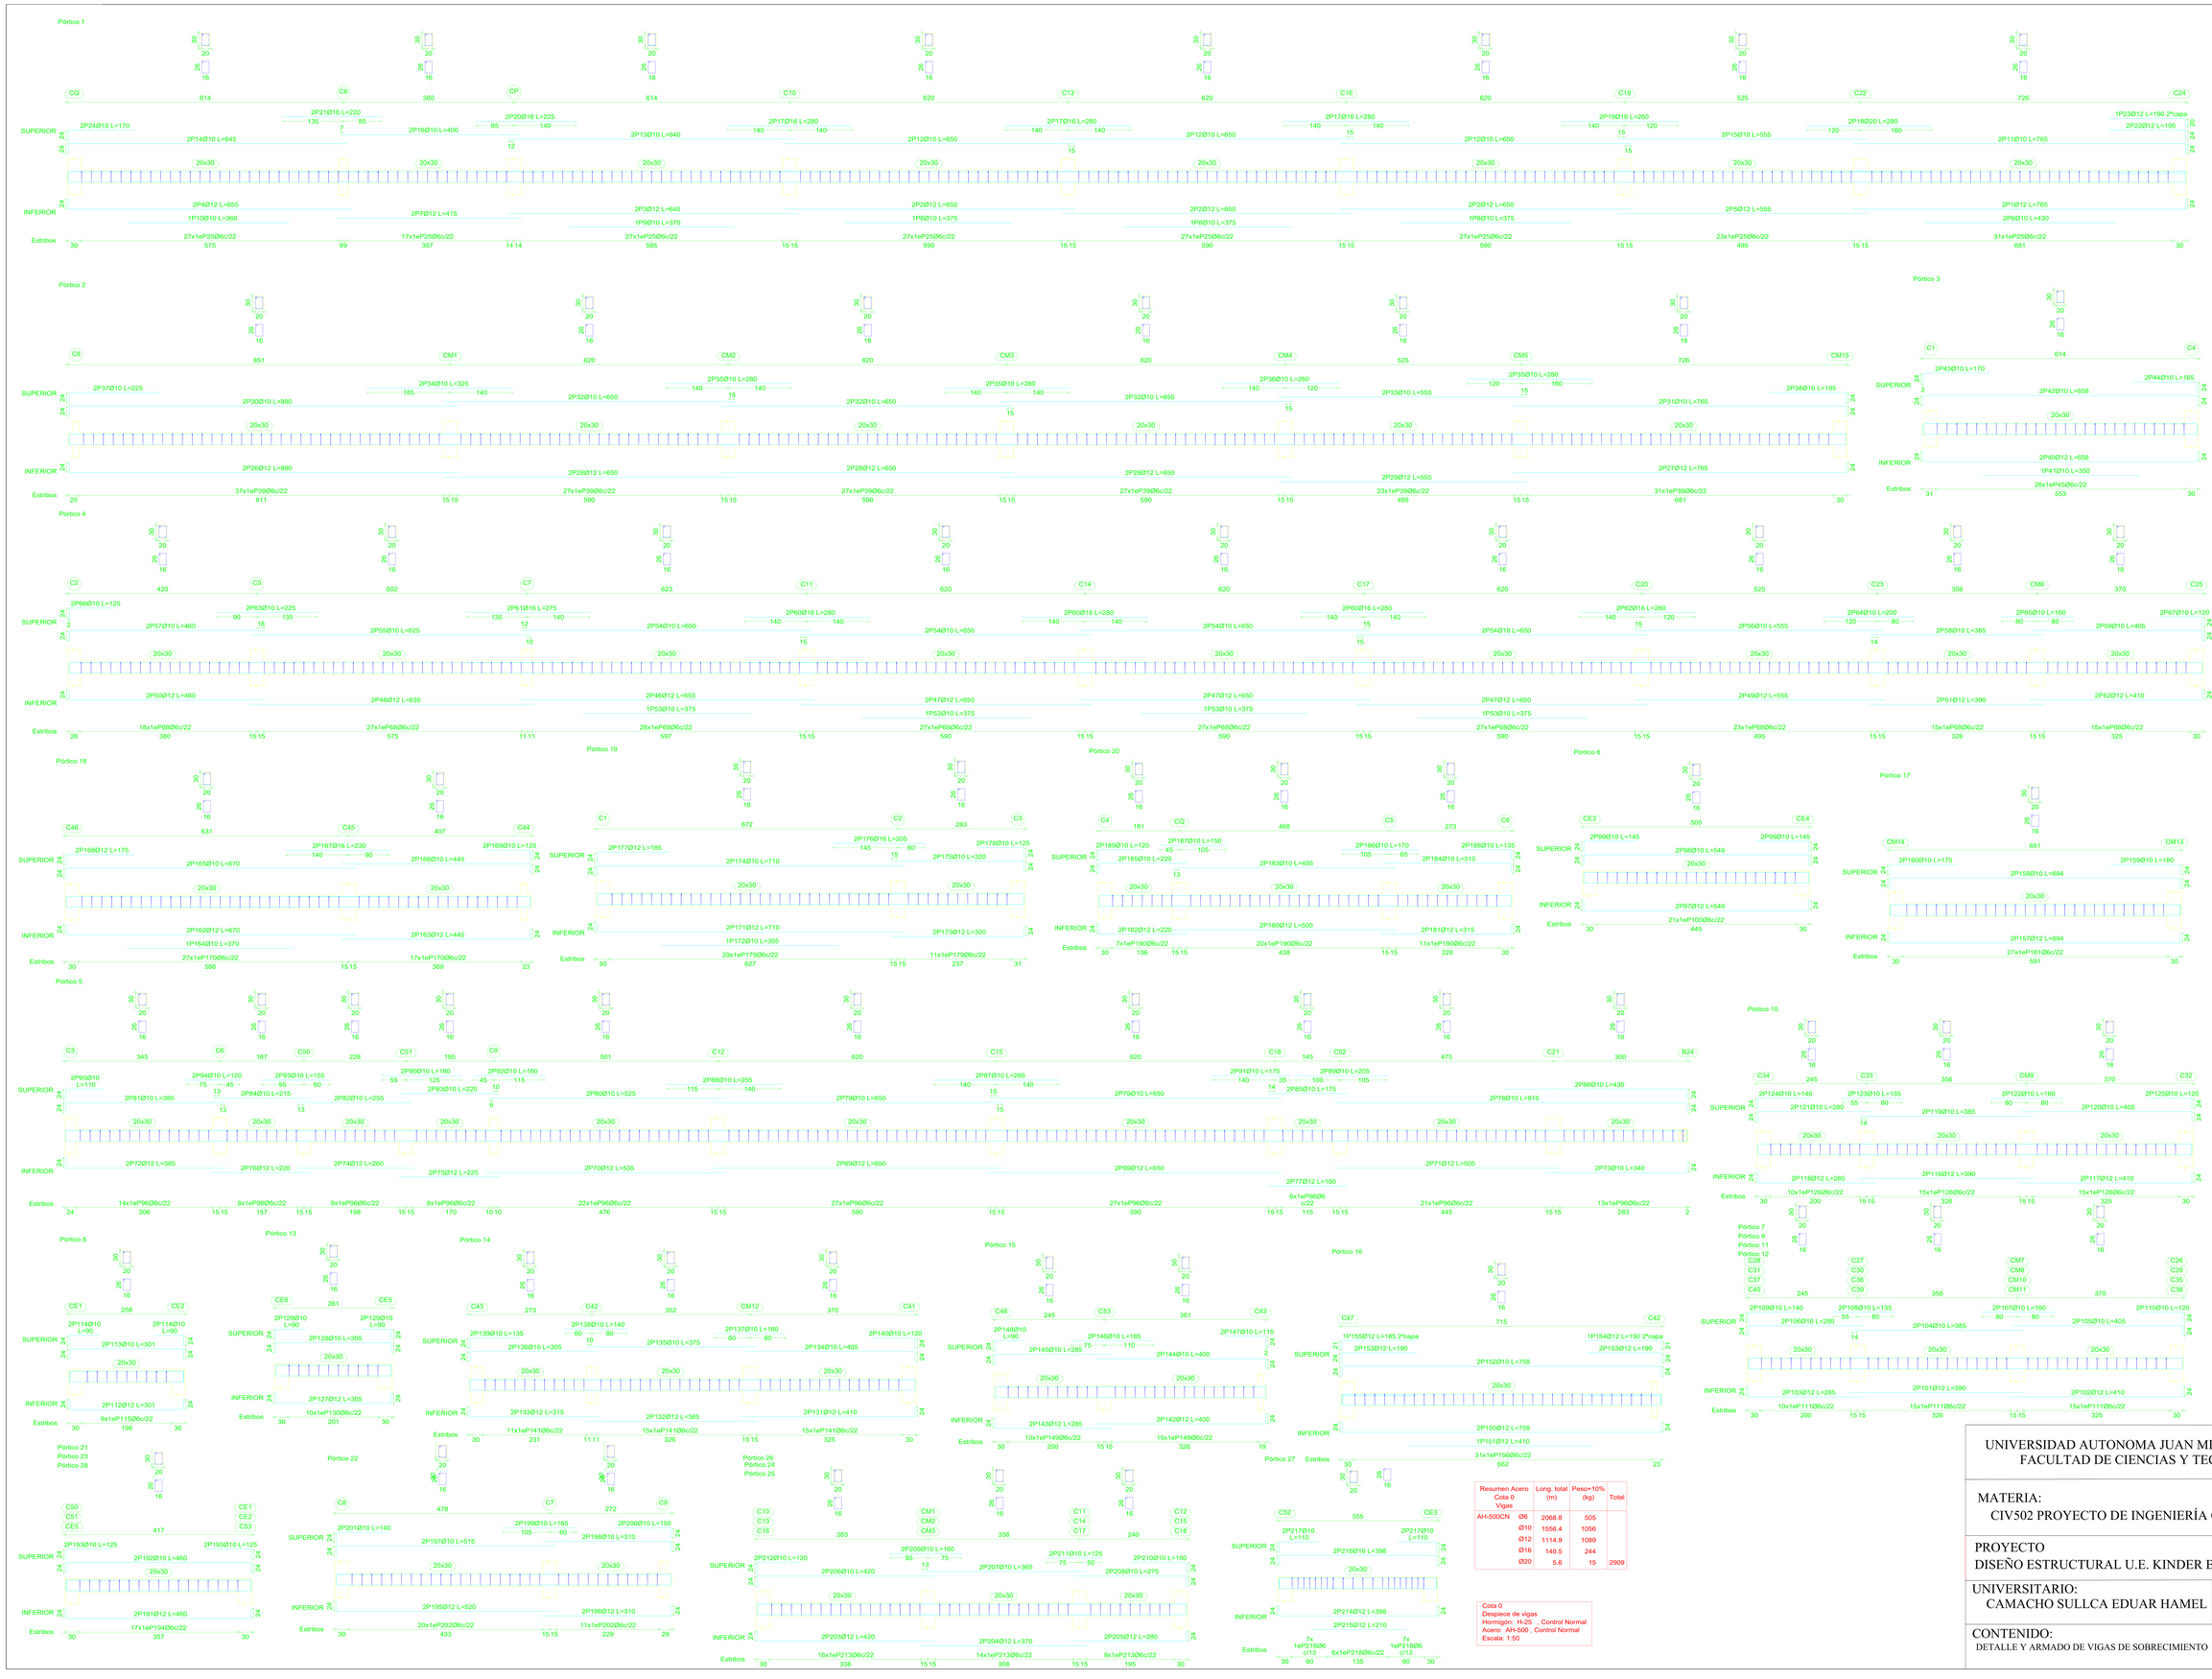

Resumen Acero Cota 0 Vigas		Long. total (m)	Peso+10% (kg)	Total
AH-500CN	Ø6	2068.8	505	
	Ø10	1556.4	1056	
	Ø12	1114.9	1089	
	Ø16	140.5	244	
	Ø20	5.6	15	2909

Cota 0
Despiece de vigas
Hormigón: H-25 , Control Normal
Acero: AH-500 , Control Normal
Escala: 1:50

UNIVERSIDAD AUTONOMA JUAN MISAEL SARACHO
FACULTAD DE CIENCIAS Y TECNOLOGIA

MATERIA:
CIV502 PROYECTO DE INGENIERÍA CIVIL II

PROYECTO
DISEÑO ESTRUCTURAL U.E. KINDER BERNARDO NAVAJAS

UNIVERSITARIO:
CAMACHO SULLCA EDUAR HAMEL

ESCALA:
1:50

LAMINA
5/9

CONTENIDO:
DETALLE Y ARMADO DE VIGAS DE SOBRECIMIENTO

FECHA :
29 DE FEBR. DE 2019

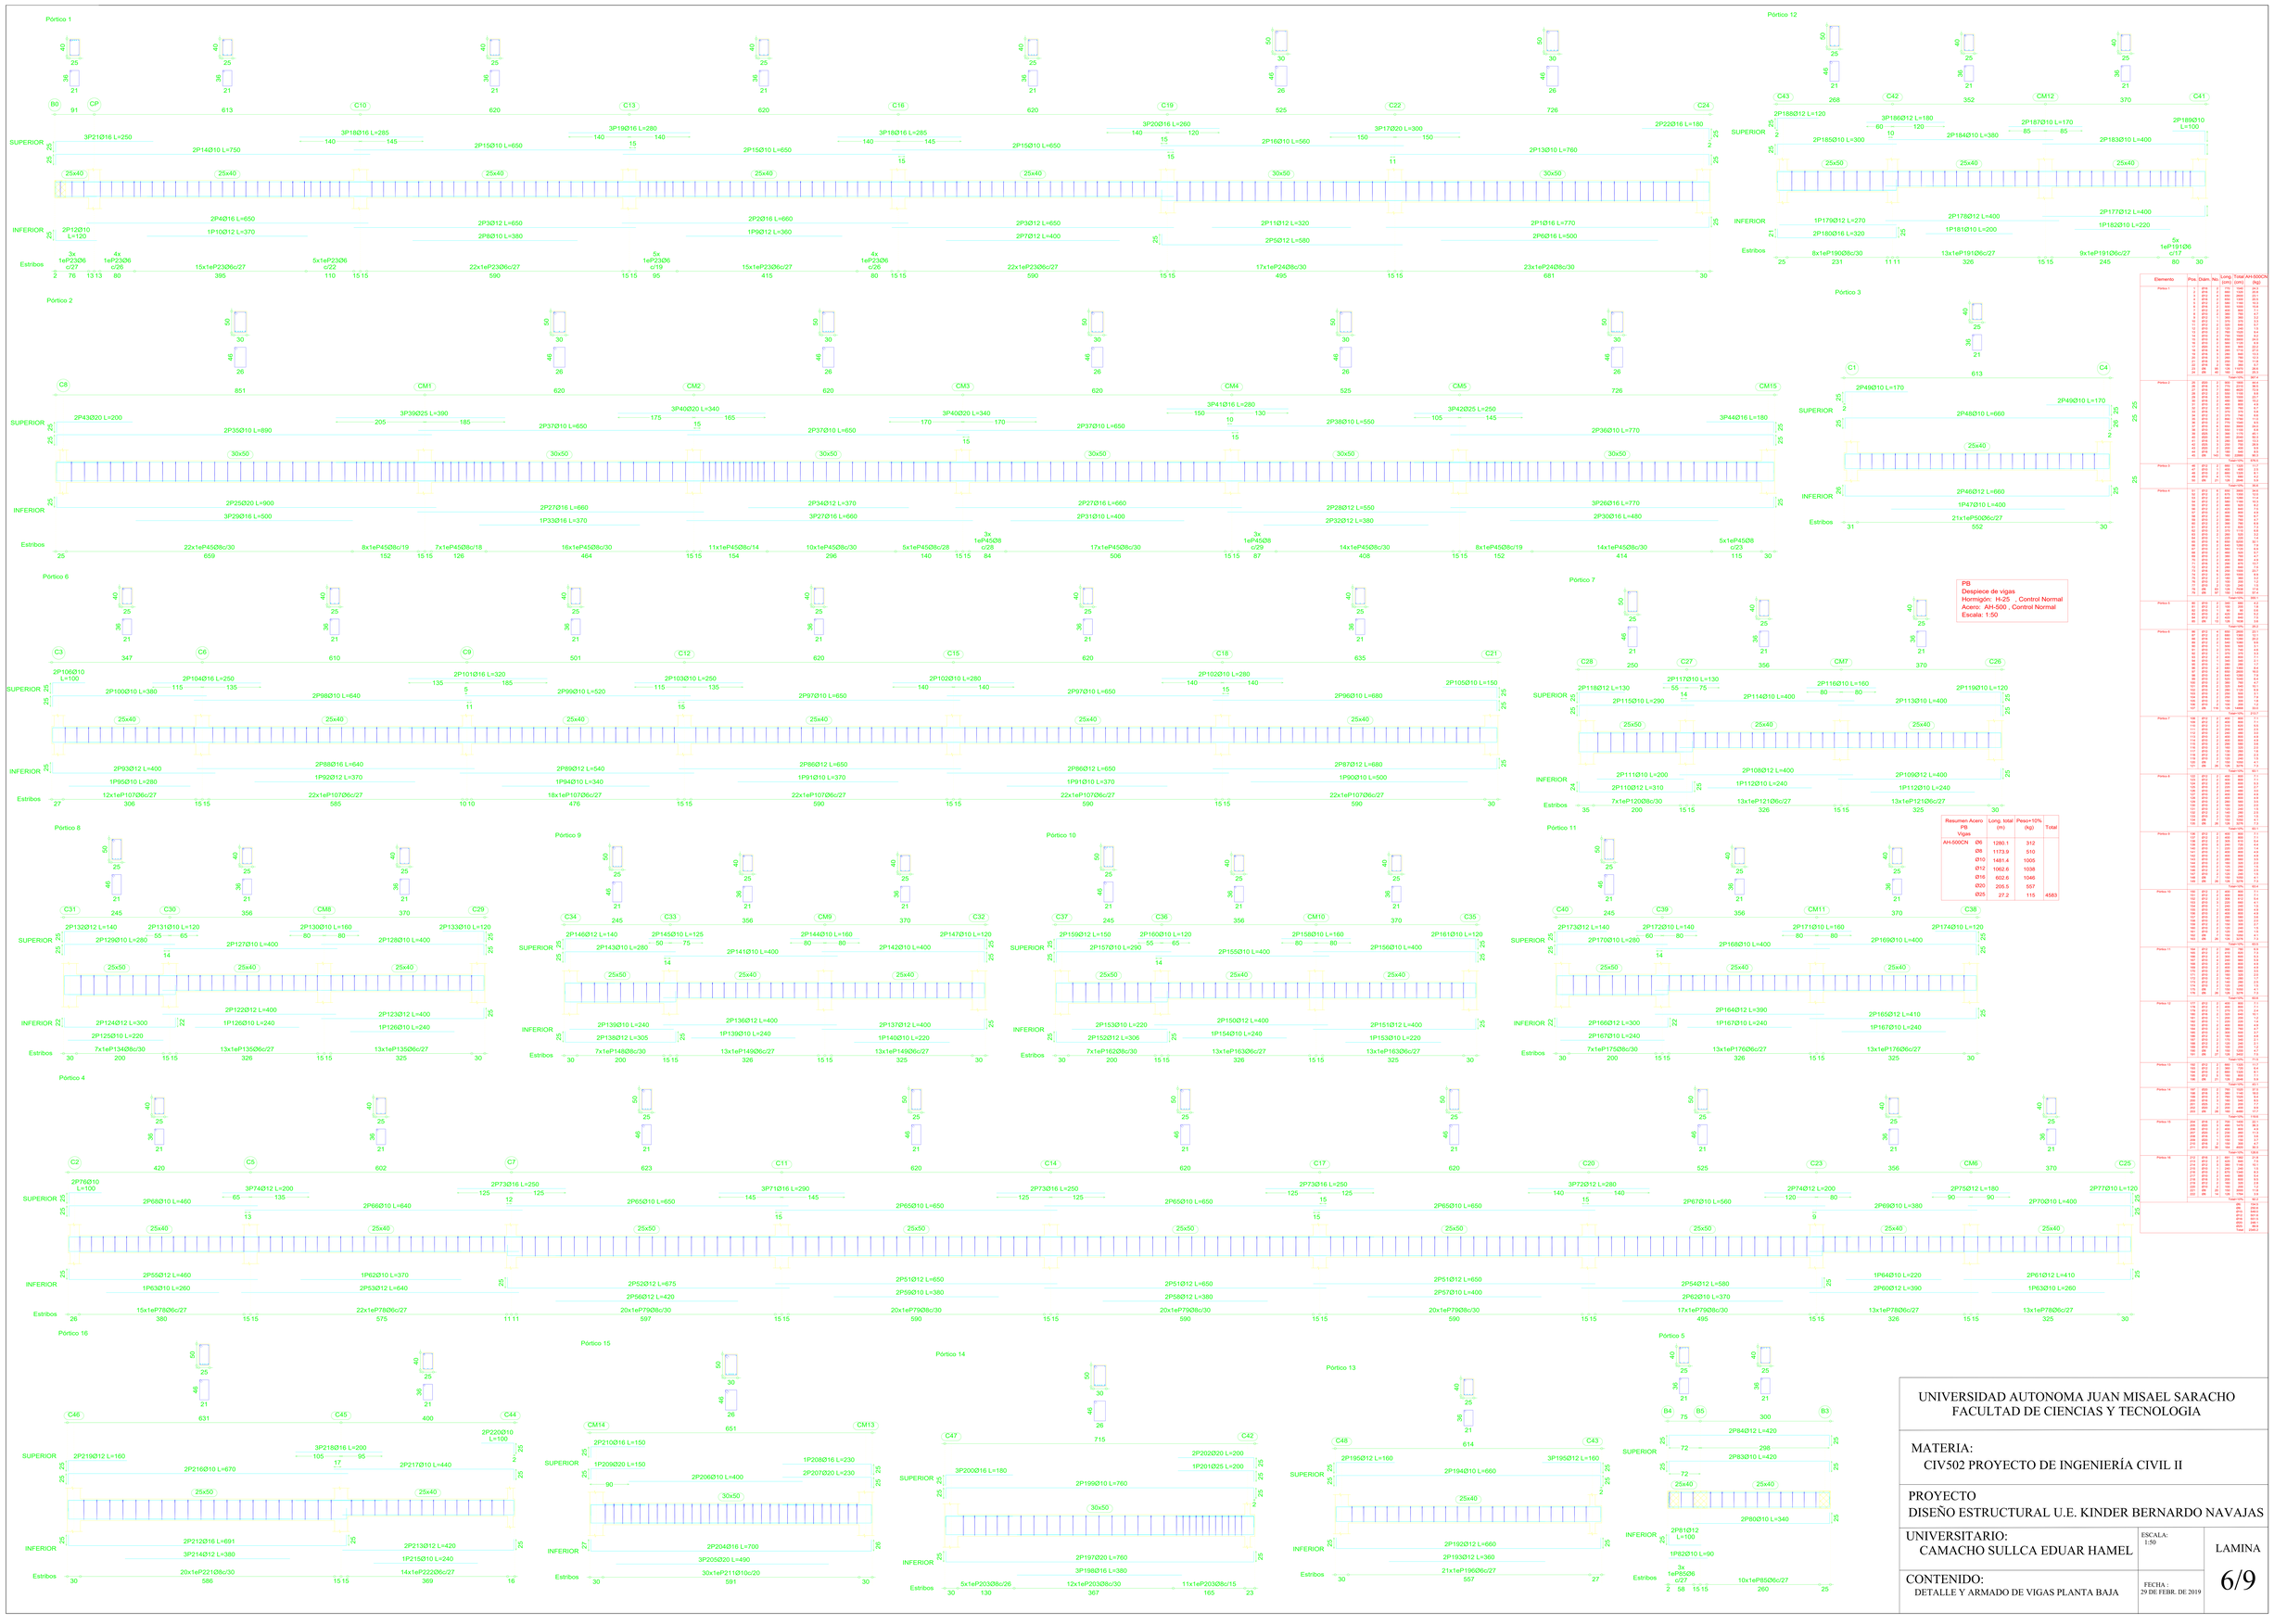

Resumen Acero PB Vigas		Long. total (m)	Peso+10% (kg)	Total
AH-500CN	Ø8	1280.1	312	
	Ø8	1173.9	510	
	Ø10	1481.4	1005	
	Ø12	1062.6	1038	
	Ø16	602.6	1046	
	Ø20	205.5	557	
	Ø25	27.2	115	4583

Elemento	Pos.	Diám.	No.	Long. (cm)	Total (cm)	AH-500CN (kg)
Pórtico 1	1	Ø12	2	585	1170	10.4
						4583

UNIVERSIDAD AUTONOMA JUAN MISAEL SARACHO
FACULTAD DE CIENCIAS Y TECNOLOGIA

MATERIA:
CIV502 PROYECTO DE INGENIERÍA CIVIL II

PROYECTO
DISEÑO ESTRUCTURAL U.E. KINDER BERNARDO NAVAJAS

UNIVERSITARIO:
CAMACHO SULLCA EDUAR HAMEL

ESCALA:
1:50

LAMINA
6/9

CONTENIDO:
DETALLE Y ARMADO DE VIGAS PLANTA BAJA

FECHA :
29 DE FEBR. DE 2019

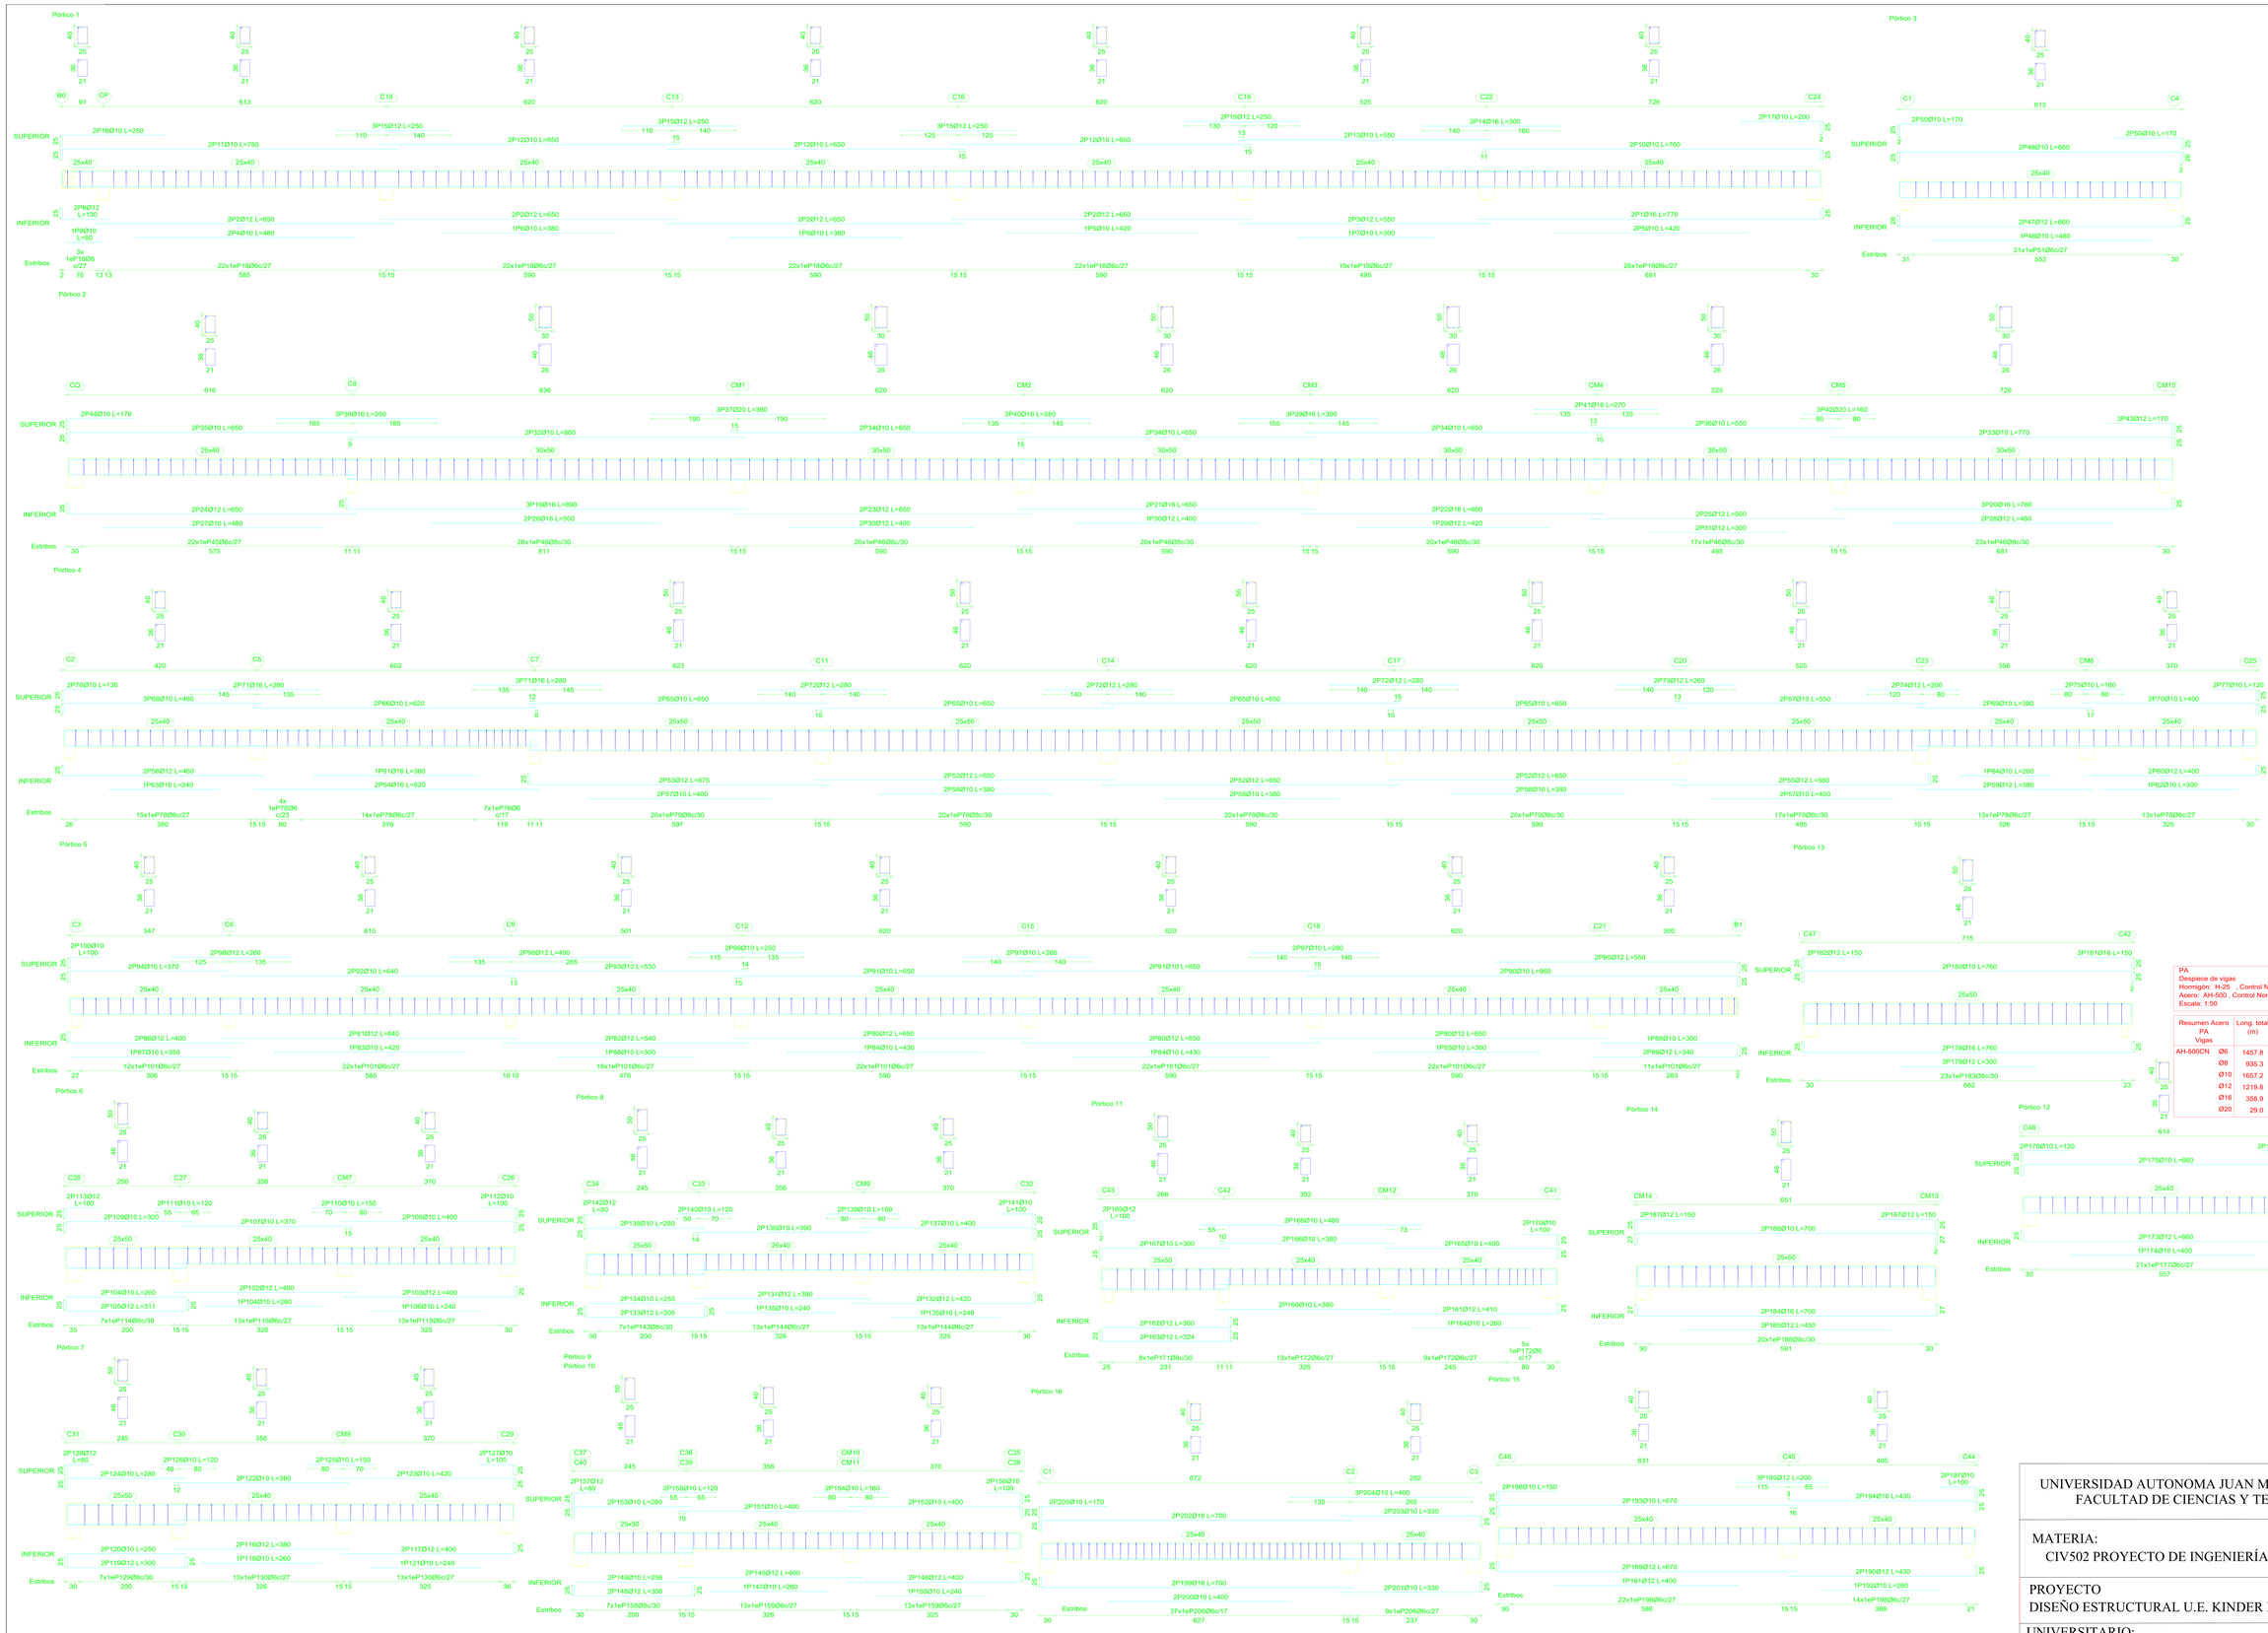

				Ø8	935.3	406
				Ø10	1657.2	1124
				Ø12	1219.8	1191
				Ø16	358.9	623
				Ø20	29.0	79
				Total		3779

PA
Despiece de vigas
Hormigón: H-25 , Control Normal
Acero: AH-500 , Control Normal
Escala: 1:50

Resumen Acero PA Vigas		Long. total (m)	Peso+10% (kg)	Total
AH-500CN	Ø6	1457.8	356	
	Ø8	935.3	406	
	Ø10	1657.2	1124	
	Ø12	1219.8	1191	
	Ø16	358.9	623	
	Ø20	29.0	79	3779

UNIVERSIDAD AUTONOMA JUAN MISAEL SARACHO
FACULTAD DE CIENCIAS Y TECNOLOGIA

MATERIA:
CIV502 PROYECTO DE INGENIERÍA CIVIL II

PROYECTO
DISEÑO ESTRUCTURAL U.E. KINDER BERNARDO NAVAJAS

UNIVERSITARIO:
CAMACHO SULLCA EDUAR HAMEL

ESCALA:
1:50

LAMINA
7/9

CONTENIDO:
DETALLE Y ARMADO DE VIGAS PLANTA ALTA

FECHA :
29 DE FEBR. DE 2019

C1

Pos.	Diám.	No.	Long. (cm)	Total (cm)
1	Ø16	4	185	740
2	Ø12	2	175	350
3	Ø16	4	106	424
4	Ø12	2	96	192
5	Ø6	11	117	1287

C2=C3=C45=C48

Pos.	Diám.	No.	Long. (cm)	Total (cm)	x 4 (cm)
1	Ø12	4	175	700	2800
2	Ø12	4	96	384	1536
3	Ø6	11	116	1276	5104

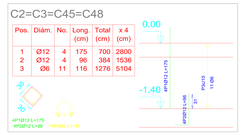

C9=C10=C11=C12=C13=C14
C15=C16=C17=C18=C19
C20=C21=C22=C23=C25
C26=C27=C28=C29=C30
C31=C32=C33=C34=C35
C36=C37=C38=C39=C40
C41=C42=C43=C44=CM1
CM2=CM3=CM4=CM5=CM7
CM8=CM9=CM10=CM11
CM12=CP

Pos.	Diám.	No.	Long. (cm)	Total (cm)	x 47 (cm)
1	Ø12	4	175	700	32900
2	Ø12	4	96	384	18048
3	Ø6	11	116	1276	59972

CM6

Pos.	Diám.	No.	Long. (cm)	Total (cm)
1	Ø16	4	185	740
2	Ø12	2	175	350
3	Ø16	4	106	424
4	Ø12	2	96	192
5	Ø6	11	117	1287

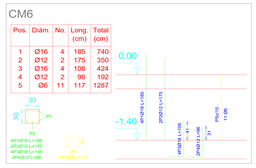

CM13=CM14

Pos.	Diám.	No.	Long. (cm)	Total (cm)	x 2 (cm)
1	Ø16	6	185	1110	2220
2	Ø16	6	106	636	1272
3	Ø6	8	117	936	1872

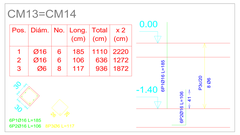

C1

Pos.	Diám.	No.	Long. (cm)	Total (cm)
1	Ø16	4	365	1460
2	Ø12	2	355	710
3	Ø6	23	117	2691

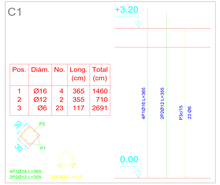

C7

Pos.	Diám.	No.	Long. (cm)	Total (cm)
1	Ø12	4	355	1420
2	Ø6	23	116	2668

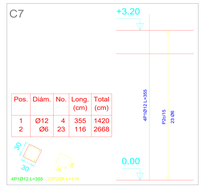

Pilares que terminan en
Cota 0
Hormigón: H-25 , Control Normal
Acero: AH-500 , Control Normal
Escala: 1:50

Resumen Acero Cota 0 Pilares		Long. total (m)	Peso+10% (kg)	Total
AH-500CN	Ø6	943.8	230	
	Ø12	739.4	722	
	Ø16	116.4	202	1154

C8

Pos.	Diám.	No.	Long. (cm)	Total (cm)
1	Ø16	6	185	1110
2	Ø16	6	106	636
3	Ø6	8	117	936

C46

Pos.	Diám.	No.	Long. (cm)	Total (cm)
1	Ø12	6	175	1050
2	Ø12	6	96	576
3	Ø6	11	116	1276

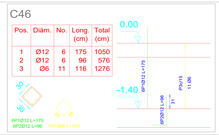

CM15

Pos.	Diám.	No.	Long. (cm)	Total (cm)
1	Ø16	6	185	1110
2	Ø16	6	106	636
3	Ø6	8	117	936

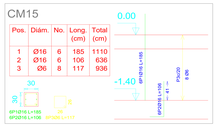

Pilares que terminan en
Cota 0
Hormigón: H-25 , Control Normal
Acero: AH-500 , Control Normal
Escala: 1:50

Pilares que terminan en
PB
Hormigón: H-25 , Control Normal
Acero: AH-500 , Control Normal
Escala: 1:50

Resumen Acero PB Pilares		Long. total (m)	Peso+10% (kg)	Total
AH-500CN	Ø6	1708.0	417	
	Ø12	844.9	825	
	Ø16	146.0	253	1495

C4=C5=C6=CQ

Pos.	Diám.	No.	Long. (cm)	Total (cm)	x 4 (cm)
1	Ø12	4	355	1420	5680
2	Ø6	23	116	2668	10672

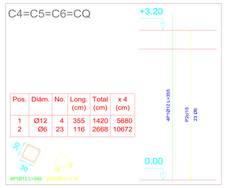

C9=C10=C13=C16
C32=C35=C38=C41
C44=CP

Pos.	Diám.	No.	Long. (cm)	Total (cm)	x 10 (cm)
1	Ø12	4	355	1420	14200
2	Ø6	23	116	2668	26680

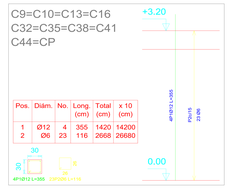

C4=C5=C6=C7=CQ

Pos.	Diám.	No.	Long. (cm)	Total (cm)	x 5 (cm)
1	Ø12	4	175	700	3500
2	Ø12	4	96	384	1920
3	Ø6	11	116	1276	6380

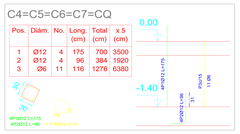

C24

Pos.	Diám.	No.	Long. (cm)	Total (cm)
1	Ø16	4	185	740
2	Ø12	2	175	350
3	Ø16	4	106	424
4	Ø12	2	96	192
5	Ø6	11	117	1287

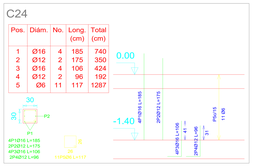

C47

Pos.	Diám.	No.	Long. (cm)	Total (cm)
1	Ø16	4	185	740
2	Ø12	2	175	350
3	Ø16	4	106	424
4	Ø12	2	96	192
5	Ø6	11	117	1287

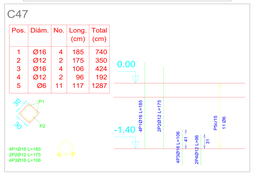

C1

Pos.	Diám.	No.	Long. (cm)	Total (cm)
1	Ø16	4	325	1300
2	Ø12	2	318	636
3	Ø6	23	117	2691

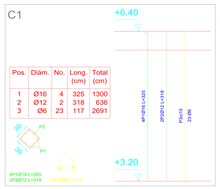

Resumen Acero PA Pilares

		Long. total (m)	Peso+10% (kg)	Total
AH-500CN	Ø6	1708.0	417	
	Ø12	756.8	739	
	Ø16	127.5	221	1377

C4=C5=C6=CQ

Pos.	Diám.	No.	Long. (cm)	Total (cm)	x 4 (cm)
1	Ø12	4	318	1272	5088
2	Ø6	23	116	2668	10672

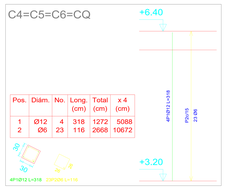

C2=C3=C48

Pos.	Diám.	No.	Long. (cm)	Total (cm)	x 3 (cm)
1	Ø12	4	355	1420	4260
2	Ø6	23	116	2668	8004

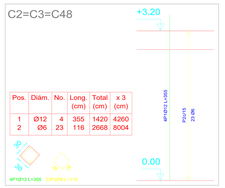

C8

Pos.	Diám.	No.	Long. (cm)	Total (cm)
1	Ø16	6	365	2190
2	Ø6	17	117	1989

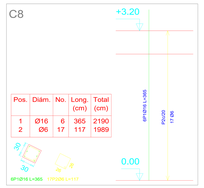

C11=C12=C14=C15=C17=C18
C19=C20=C21=C22=C23=C25
C26=C27=C28=C29=C30=C31
C33=C34=C36=C37=C39=C40
C42=C43=CM1=CM2=CM3
CM4=CM5=CM7=CM8=CM9
CM10=CM11=CM12

Pos.	Diám.	No.	Long. (cm)	Total (cm)	x 37 (cm)
1	Ø12	4	355	1420	52540
2	Ø6	23	116	2668	98716

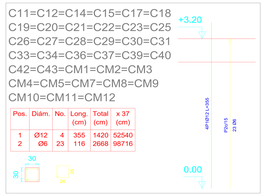

C24

Pos.	Diám.	No.	Long. (cm)	Total (cm)
1	Ø16	4	365	1460
2	Ø12	2	355	710
3	Ø6	23	117	2691

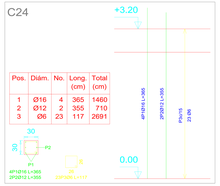

C45

Pos.	Diám.	No.	Long. (cm)	Total (cm)
1	Ø12	4	355	1420
2	Ø6	23	116	2668

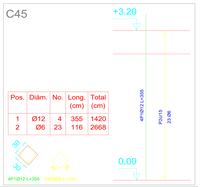

C47

Pos.	Diám.	No.	Long. (cm)	Total (cm)
1	Ø16	4	365	1460
2	Ø12	2	355	710
3	Ø6	23	117	2691

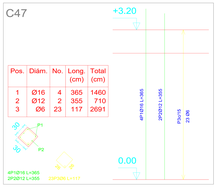

C2=C3=C45=C48

Pos.	Diám.	No.	Long. (cm)	Total (cm)	x 4 (cm)
1	Ø12	4	318	1272	5088
2	Ø6	23	116	2668	10672

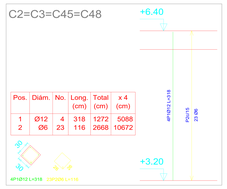

C8

Pos.	Diám.	No.	Long. (cm)	Total (cm)
1	Ø16	6	318	1908
2	Ø6	17	117	1989

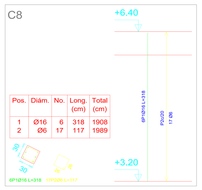

C53=CE5=CE6

Pos.	Diám.	No.	Long. (cm)	Total (cm)	x 3 (cm)
1	Ø12	4	138	552	1656
2	Ø12	4	96	384	1152
3	Ø6	11	116	1276	3828

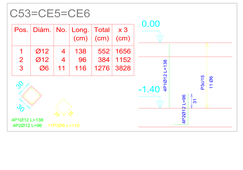

C7

Pos.	Diám.	No.	Long. (cm)	Total (cm)
1	Ø12	4	318	1272
2	Ø6	23	116	2668

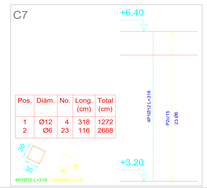

C46

Pos.	Diám.	No.	Long. (cm)	Total (cm)
1	Ø12	6	318	1908
2	Ø6	23	116	2668

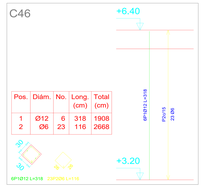

Pilares que terminan en
PB
Hormigón: H-25 , Control Normal
Acero: AH-500 , Control Normal
Escala: 1:50

C46

Pos.	Diám.	No.	Long. (cm)	Total (cm)
1	Ø12	6	355	2130
2	Ø6	23	116	2668

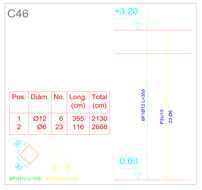

CM13=CM14

Pos.	Diám.	No.	Long. (cm)	Total (cm)	x 2 (cm)
1	Ø16	6	365	2190	4380
2	Ø6	17	117	1989	3978

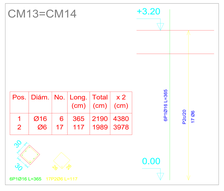

C50=C51=CE1=CE2

Pos.	Diám.	No.	Long. (cm)	Total (cm)	x 4 (cm)
1	Ø12	4	138	552	2208
2	Ø12	4	96	384	1536
3	Ø6	11	116	1276	5104

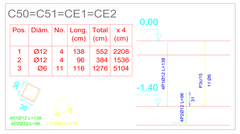

Pilares que terminan en
Cota 0
Hormigón: H-25 , Control Normal
Acero: AH-500 , Control Normal
Escala: 1:50

C52=CE3=CE4

Pos.	Diám.	No.	Long. (cm)	Total (cm)	x 3 (cm)
1	Ø12	4	145	580	1740
2	Ø12	4	96	384	1152
3	Ø6	11	116	1276	3828

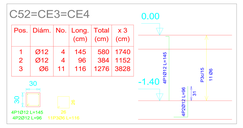

Cuadro de pilares
Hormigón: H-25 , Control Normal
Acero: AH-500 , Control Normal
Escala: 1:50

Resumen Acero Forjados 1 a 3 Pilares		Long. total (m)	Peso+10% (kg)	Total
AH-500CN	Ø6	4472.4	1092	
	Ø12	2343.1	2288	
	Ø16	390.2	677	4057

C24

Pos.	Diám.	No.	Long. (cm)	Total (cm)
1	Ø16	4	318	1272
2	Ø12	2	318	636
3	Ø6	23	117	2691

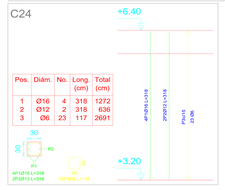

C9=C10=C13=C16
C19=C22=C26=C29
C32=C35=C38=C41
C44=CP

Pos.	Diám.	No.	Long. (cm)	Total (cm)	x 14 (cm)
1	Ø12	4	318	1272	17808
2	Ø6	23	116	2668	37352

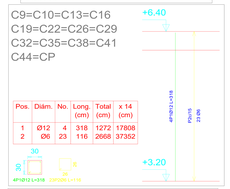

Pilares que terminan en
PA
Hormigón: H-25 , Control Normal
Acero: AH-500 , Control Normal
Escala: 1:50

CM6

Pos.	Diám.	No.	Long. (cm)	Total (cm)
1	Ø16	4	318	1272
2	Ø12	2	318	636
3	Ø6	23	117	2691

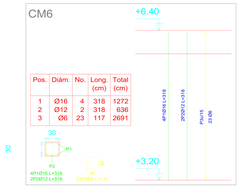

C47

Pos.	Diám.	No.	Long. (cm)	Total (cm)
1	Ø16	4	318	1272
2	Ø12	2	318	636
3	Ø6	23	117	2691

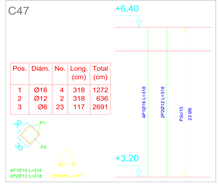

CM15

Pos.	Diám.	No.	Long. (cm)	Total (cm)
1	Ø16	6	318	1908
2	Ø6	17	117	1989

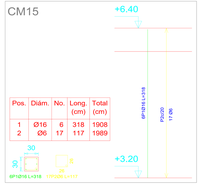

CM13=CM14

Pos.	Diám.	No.	Long. (cm)	Total (cm)	x 2 (cm)
1	Ø16	6	318	1908	3816
2	Ø6	17	117	1989	3978

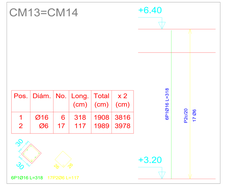

C11=C12=C14=C15=C17
C18=C20=C21=C23=C25
C27=C28=C30=C31=C33
C34=C36=C37=C39=C40
C42=C43=CM1=CM2
CM3=CM4=CM5=CM7
CM8=CM9=CM10=CM11
CM12

Pos.	Diám.	No.	Long. (cm)	Total (cm)	x 33 (cm)
1	Ø12	4	318	1272	41976
2	Ø6	23	116	2668	88044

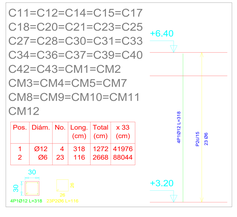

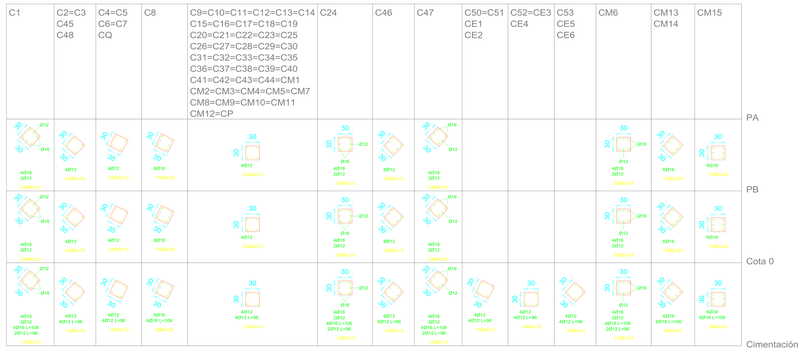

UNIVERSIDAD AUTONOMA JUAN MISAEL SARACHO
FACULTAD DE CIENCIAS Y TECNOLOGIA

MATERIA:
CIV502 PROYECTO DE INGENIERÍA CIVIL II

PROYECTO
DISEÑO ESTRUCTURAL U.E. KINDER BERNARDO NAVAJAS

UNIVERSITARIO:
CAMACHO SULLCA EDUAR HAMEL

ESCALA: 1:50

LAMINA 8/9

CONTENIDO:
DETALLE Y REFUERZO DE COLUMNAS

FECHA : 29 DE FEBR. DE 2019

Cimentación : Losa maciza
Alineaciones longitudinales
Armadura base inferior: 10ø16 c/20
Armadura base superior: 10ø16 c/20
Canto: 30
Alineaciones transversales
Armadura base inferior: 10ø16 c/20
Armadura base superior: 10ø16 c/20
Canto: 30

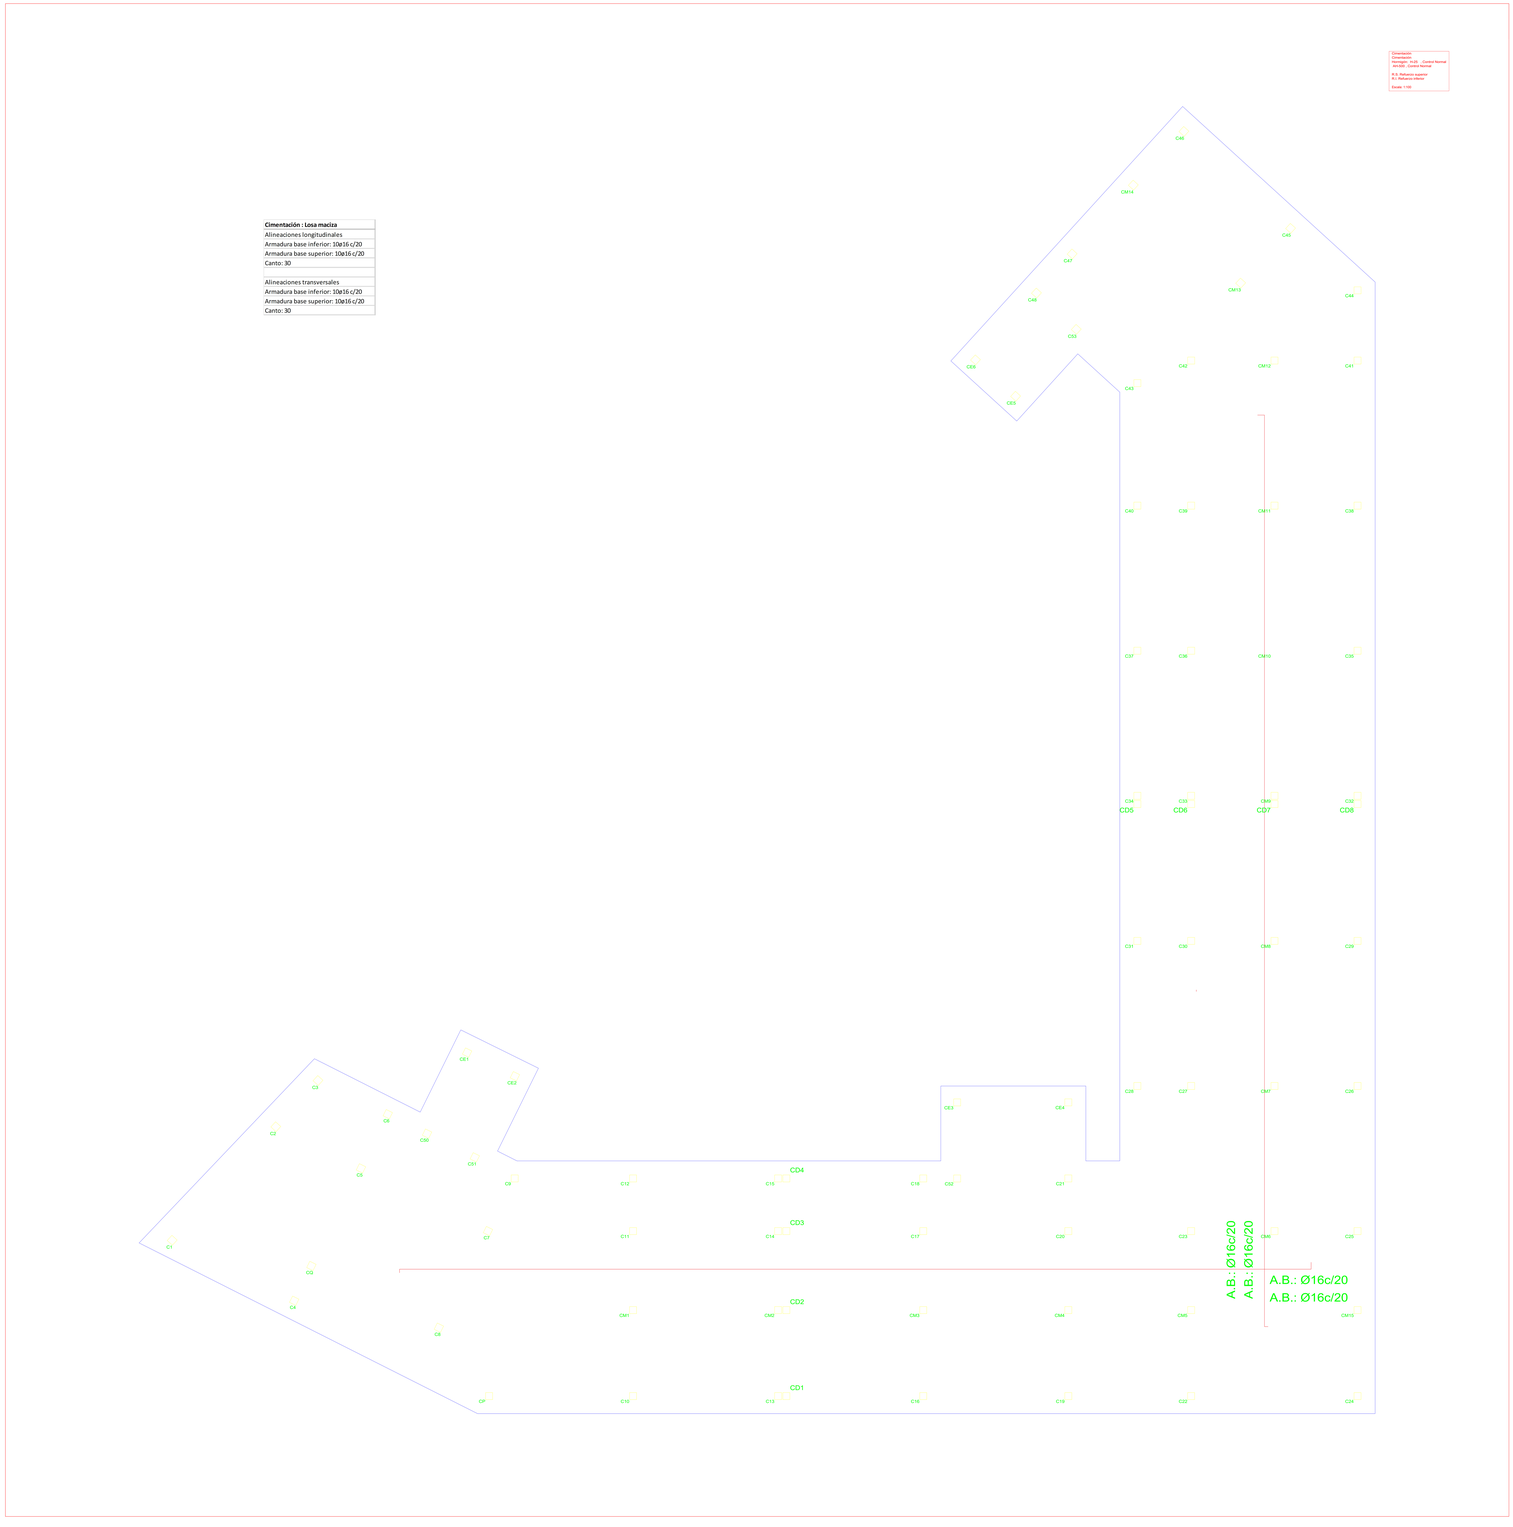

UNIVERSIDAD AUTONOMA JUAN MISAEL SARACHO
FACULTAD DE CIENCIAS Y TECNOLOGIA

MATERIA:
CIV502 PROYECTO DE INGENIERÍA CIVIL II

PROYECTO
DISEÑO ESTRUCTURAL U.E. KINDER BERNARDO NAVAJAS

UNIVERSITARIO:
CAMACHO SULLCA EDUAR HAMEL

ESCALA:
1:100

LAMINA
9/9

CONTENIDO:
DETALLE Y ARMADO DE LOSA DE FUNDACIÓN

FECHA :
29 DE FEBR. DE 2019