

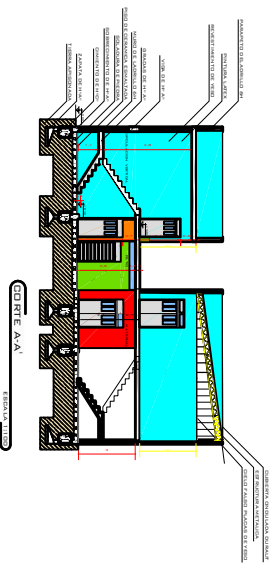
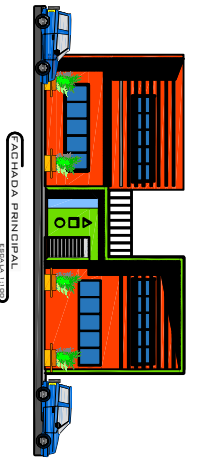
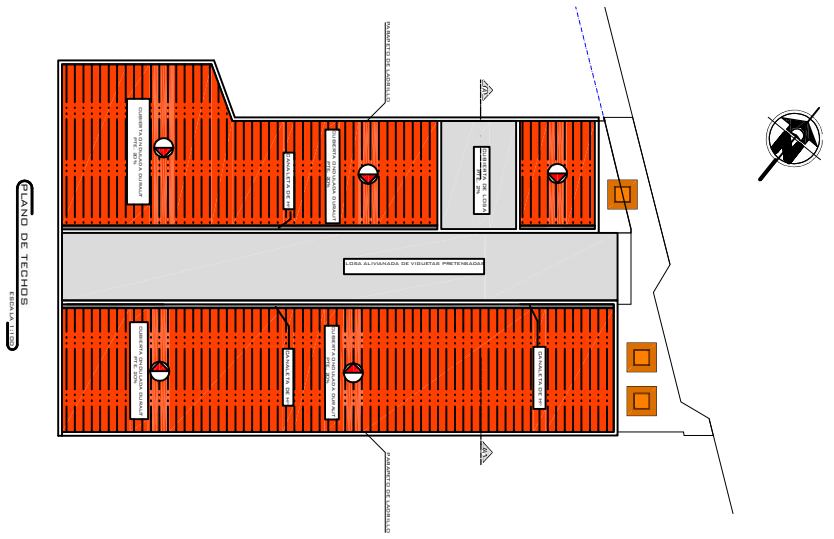
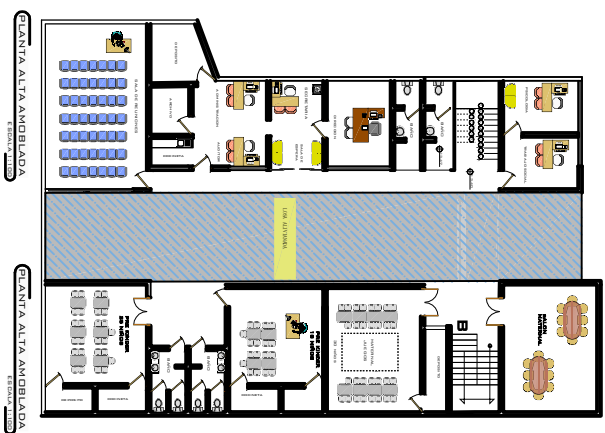
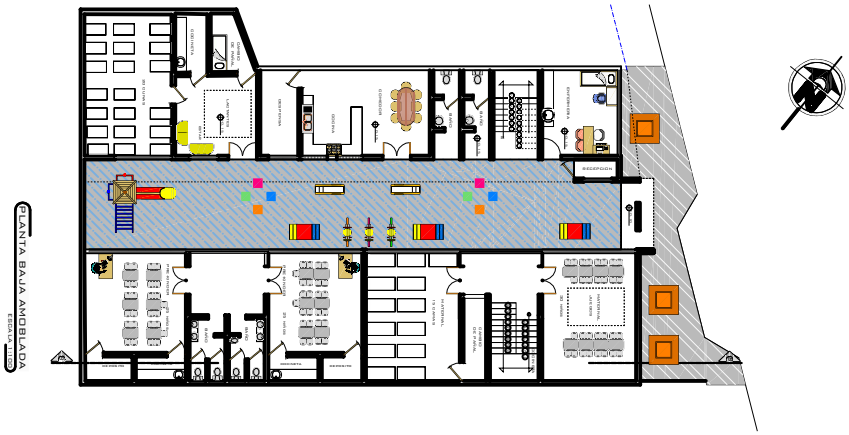


PROYECTO:	GUARDERIA ZONA NOROCCIDENTAL
CONCEPTO:	PLANOS ARQUITECTONICOS
ESTUDIANTE:	JOSE LINBERG LEON LINBERG
Vº Bº:	
ESCALA:	INDICADA
PLANO:	1/2

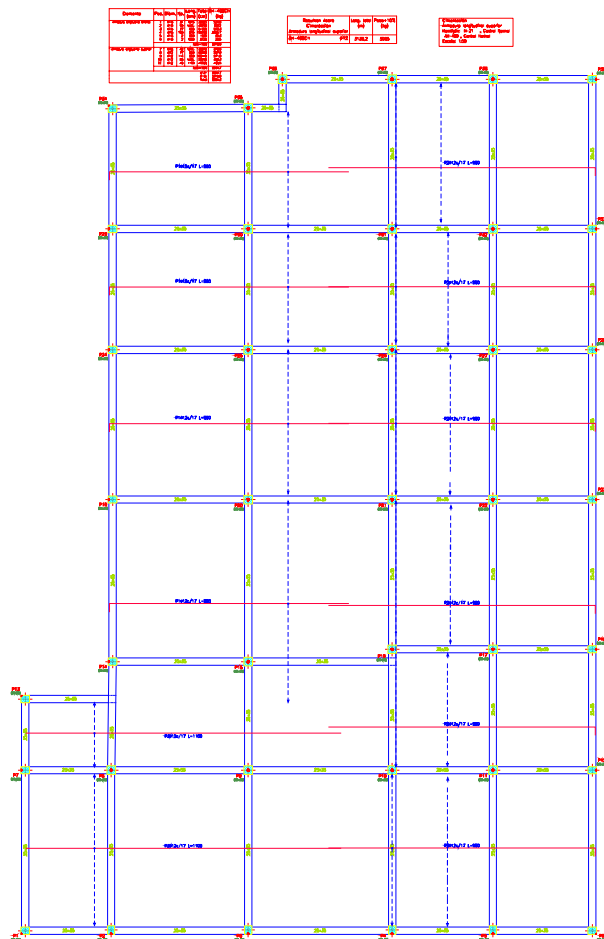


PROYECTO: GUARDERIA ZONA NOROCCIDENTAL
 CONCEPTO: PLANOS ARQUITECTONICOS
 ESTUDIANTE: JOSE LINDBERG LEONILBERG
 VO BO: []
 ESCALA: INDICADA

ARMADURA DE LOSA DE FUNDACION (LONGITUDINAL SUPERIO Y INFERIOR)

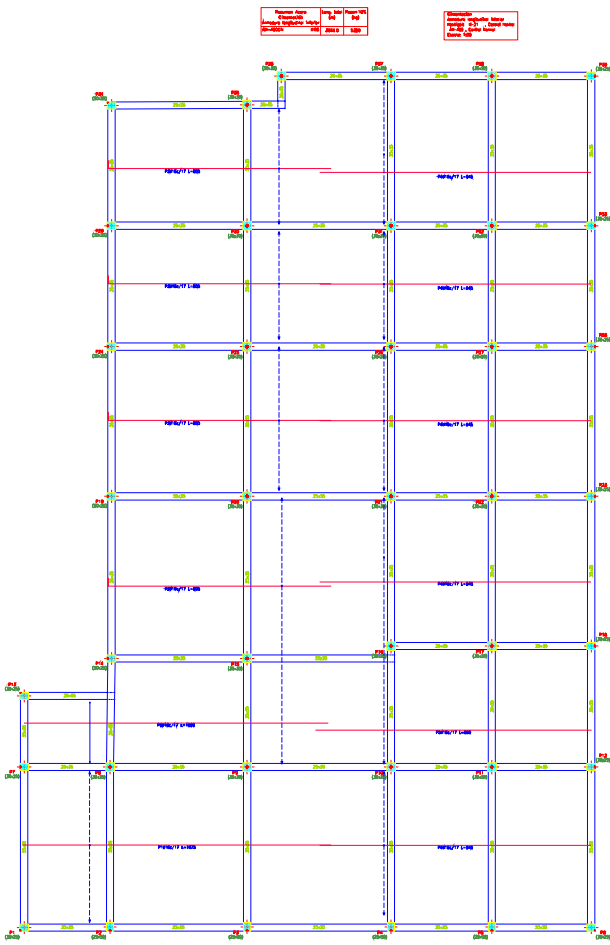


Vo Bo:	
ESCALA: 1:50	PLANO: 1/4

ARMADURA DE LOSA DE FUNDACION (TRANSVERSAL SUPERIO Y INFERIOR)


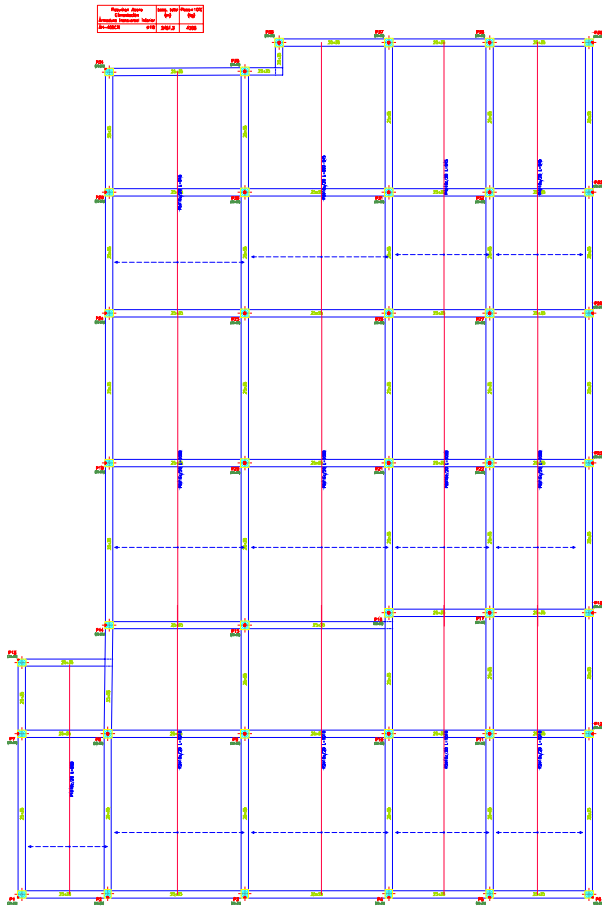



ARMADURA DE LOSA DE FUNDACION (TRANSVERSAL SUPERIO Y INFERIOR)

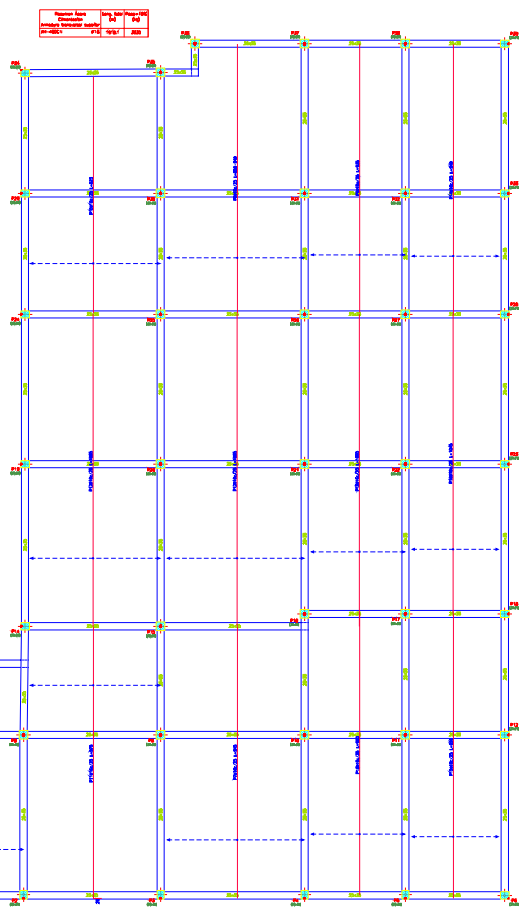

Vo Bo:	
ESCALA: 1:50	PLANO: 2/4




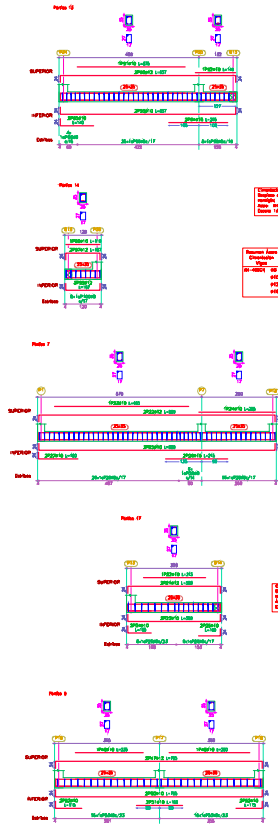
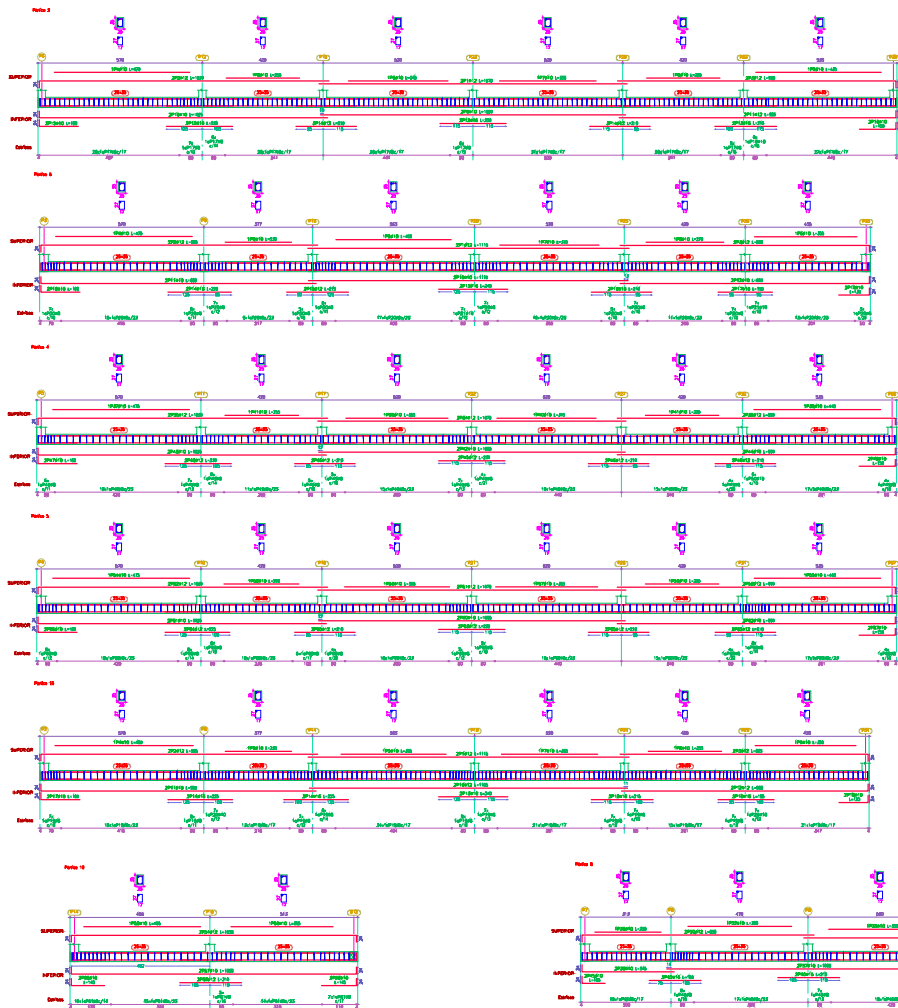





PROYECTO: GUARDERRA ZONA NOROCCIDENTAL
 CONCEPTO: VIGAS DE FUNDACIÓN
 Vo Bo: ESCALA: 1:50 PLANO: 3/4

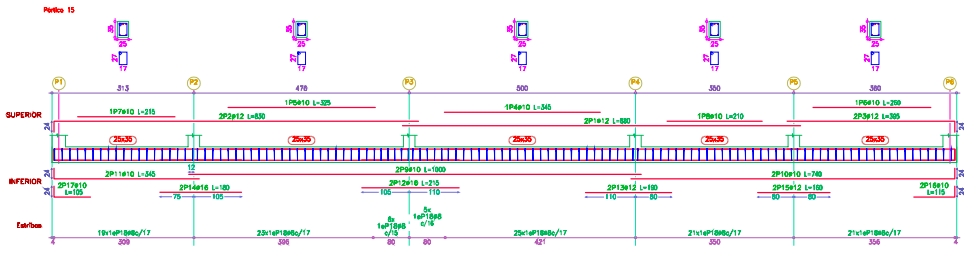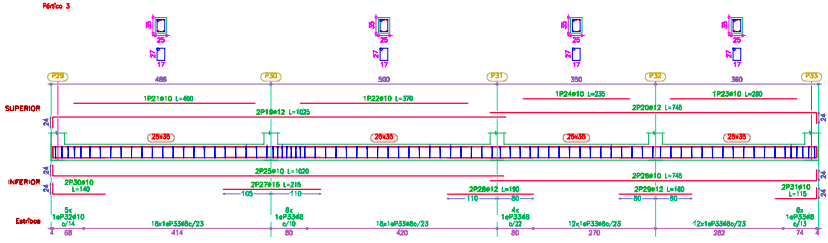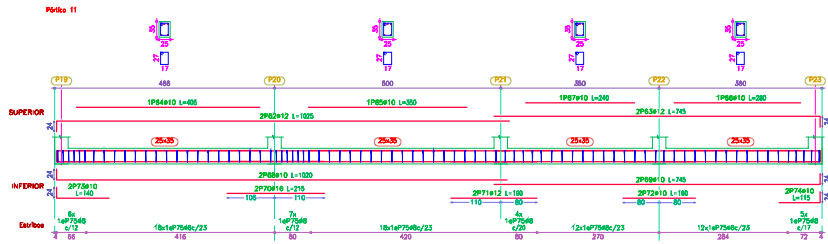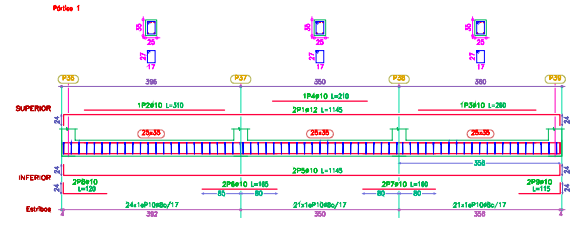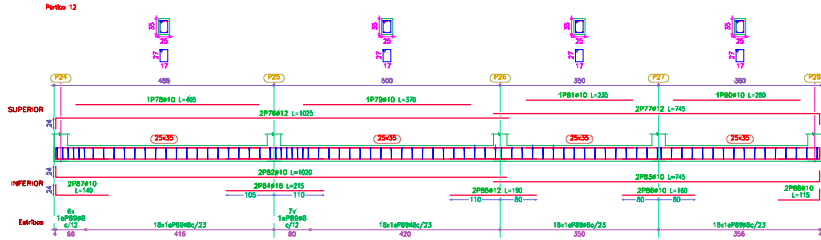





PROYECTO:
 GUARDERIA ZONA NORTE CARAPARI

CONCEPTO:
 VIGAS DE FUNDACION

ESTUDIANTE:
 JOSE LIMBERG LEON JEREZ

Vo Bó:
 ESCALA: 1:50

PLANO:
 4/4

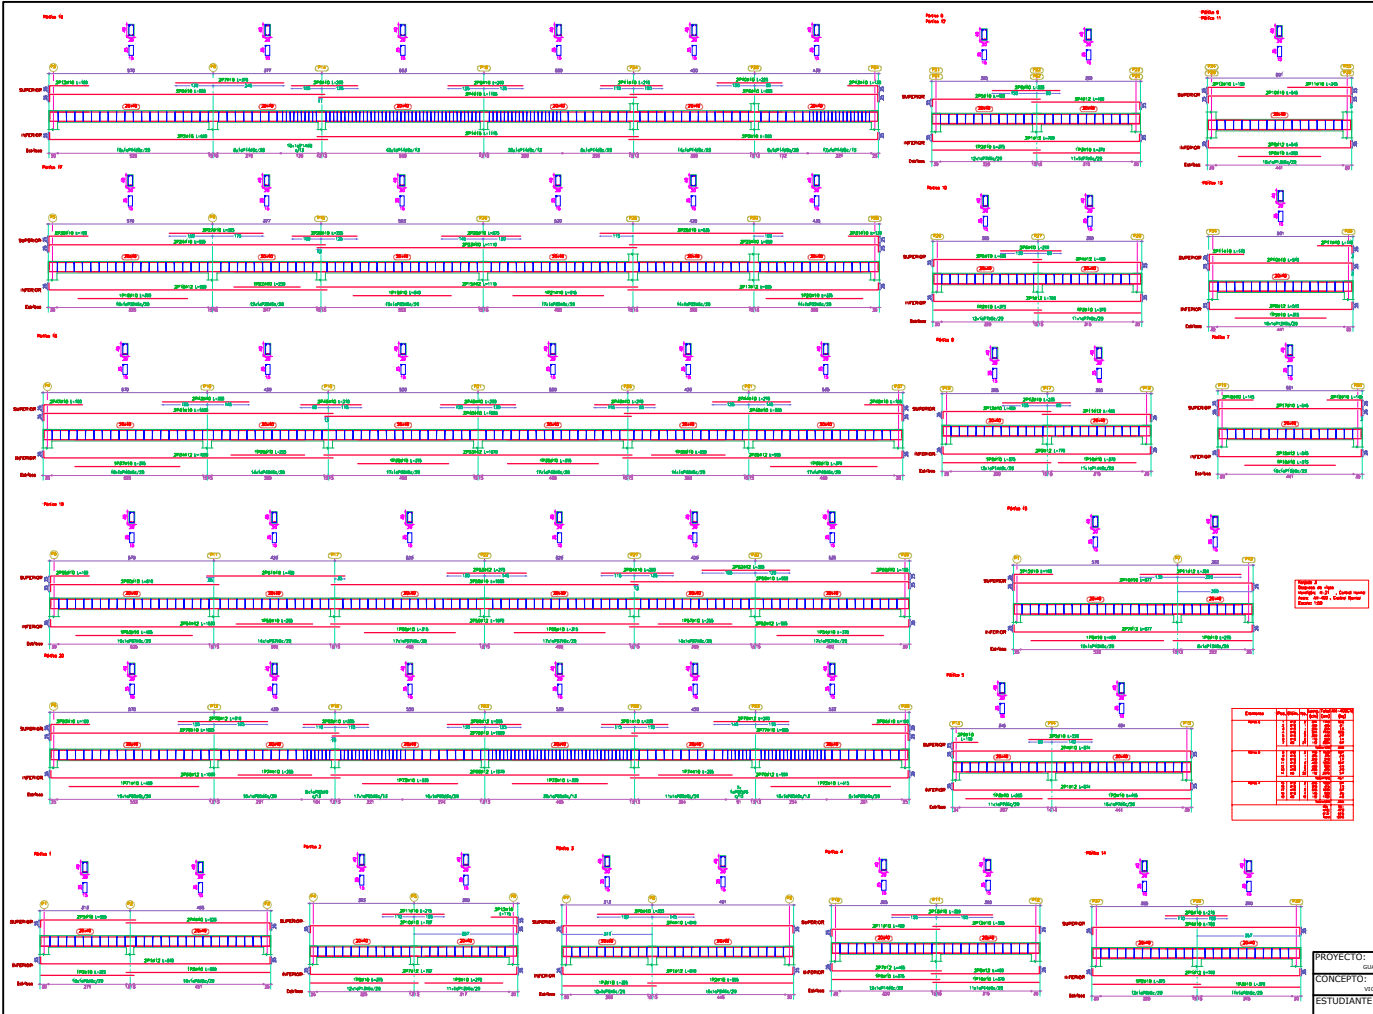


 Yo Bo: PLANO: 4/9
 ESCALA: 1:50

VISTA FRONTAL





DETALLE DE LOS NUDOS

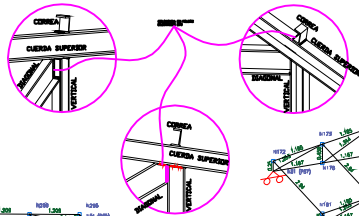


DISEÑO DE GUARDERÍA ZONA NORTE CARAPARI
Estructura 1
Norma de acero conformado: AISI S100-2007 (LRFD)
Acero conformado: ASTM A 36 36 ksi
Escala: 1:100

DISEÑO DE GUARDERÍA ZONA NORTE CARAPARI
Estructura 1
Norma de acero conformado: AISI S100-2007 (LRFD)
Acero conformado: ASTM A 36 36 ksi
Escala: 1:100

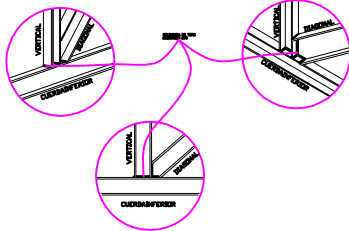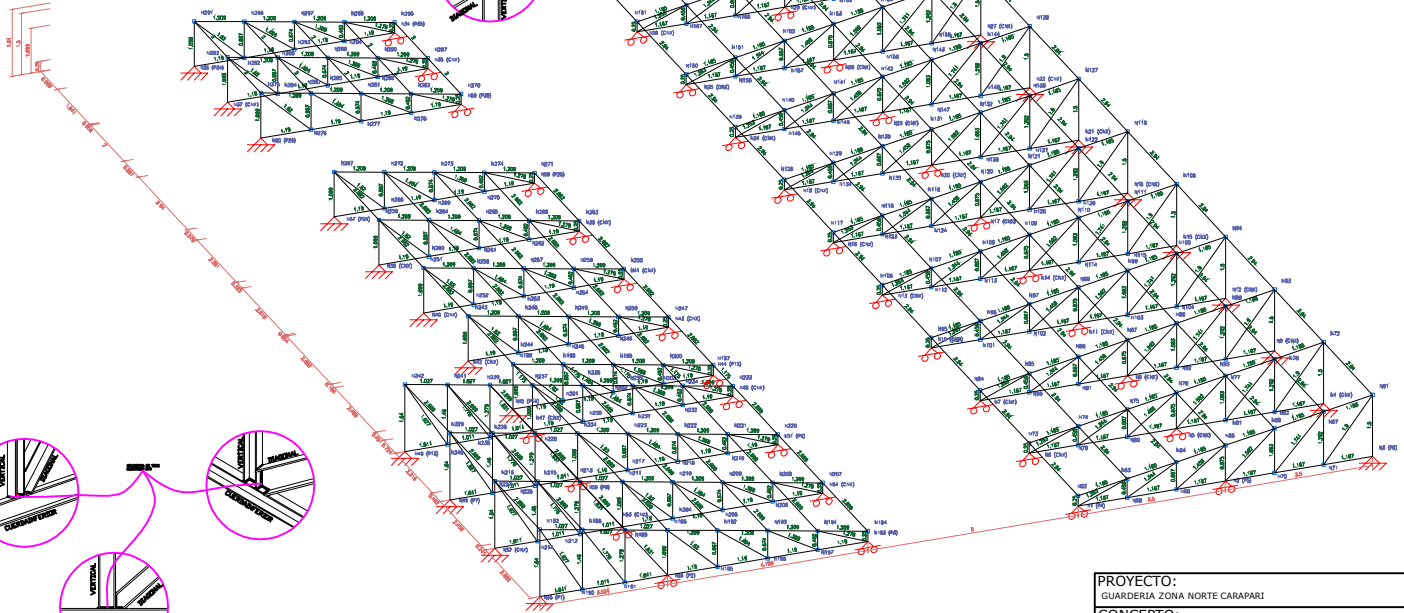

PROYECTO: GUARDERÍA ZONA NORTE CARAPARI	
CONCEPTO: CUBIERTA METÁLICA	
ESTUDIANTE: JOSE LIMBERG LEON JEREZ	
Vo Bó: ESCALA: 1:50	PLANO: 9/9

PLANO LEVANTAMIENTO TOPOGRAFICO GUARDERIA ZONA NORTE CARAPARI

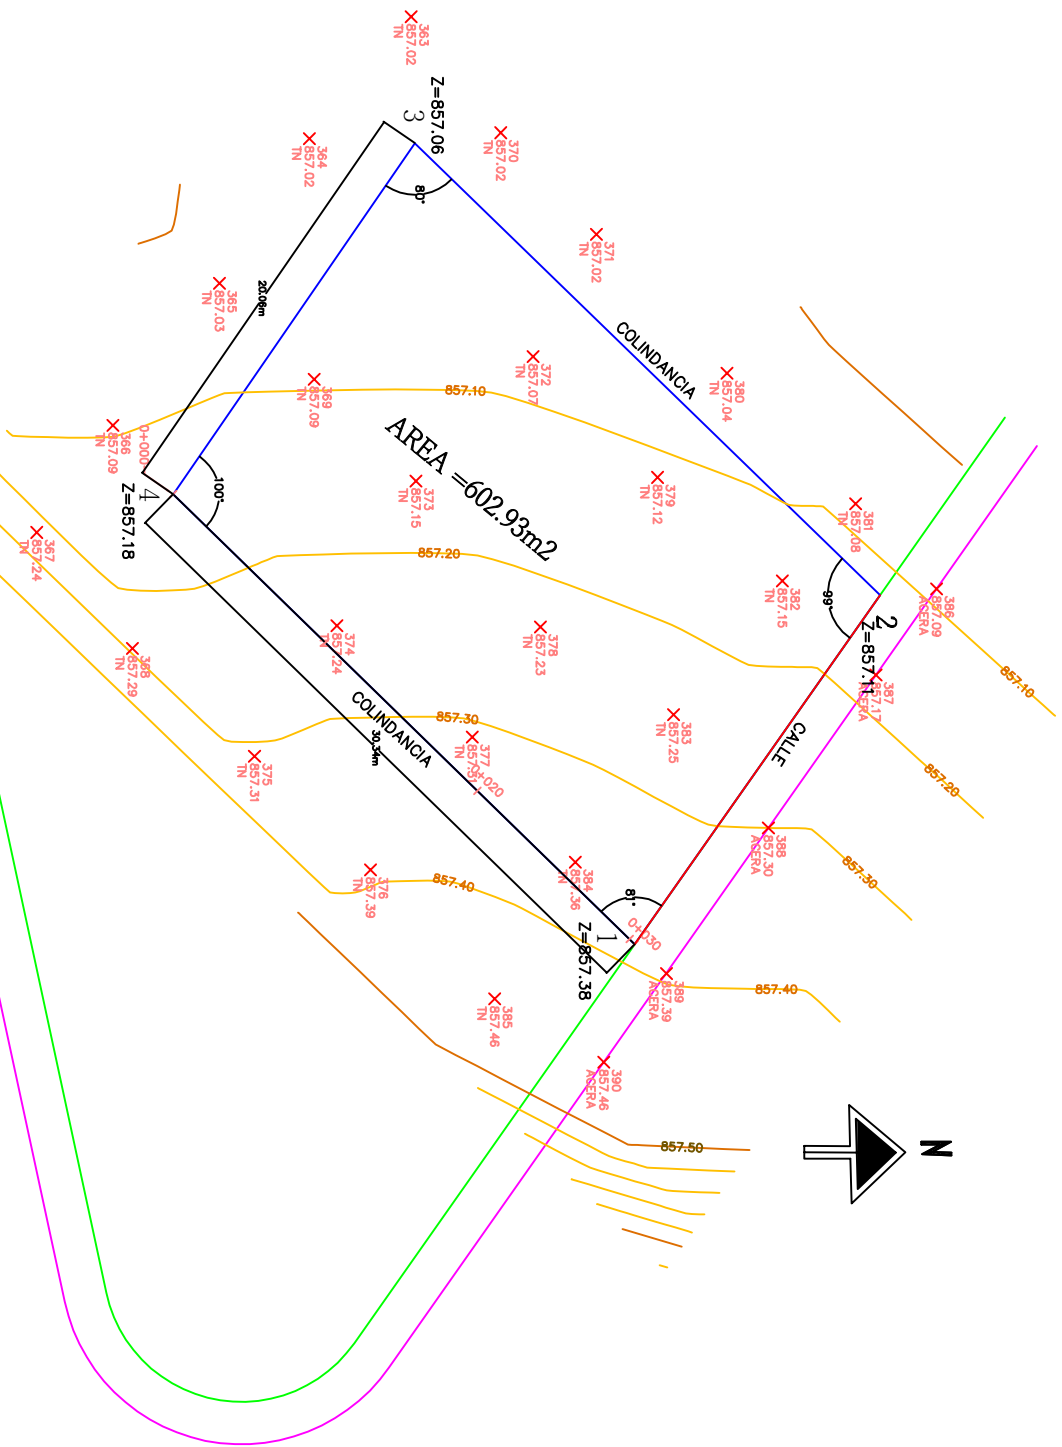

Punto	Coordenada		Altitud (m.s.n.m)
	X	Y	
1	423534.56	7585751.68	857.38
2	423520.56	7585761.52	857.11
3	423500.66	7585741.18	857.06
4	423514.69	7585731.31	857.18

PROYECTO: GUARDERIA ZONA NORTE CARAPARI
 CONCEPITO: PLANO TOPOGRAFICO
 ESTUDIANTE: ANA MARIBEL GONZALEZ JIMENEZ
 No Bo: _____
 ESCALA: INDICADA
 PLANO: 1/1